



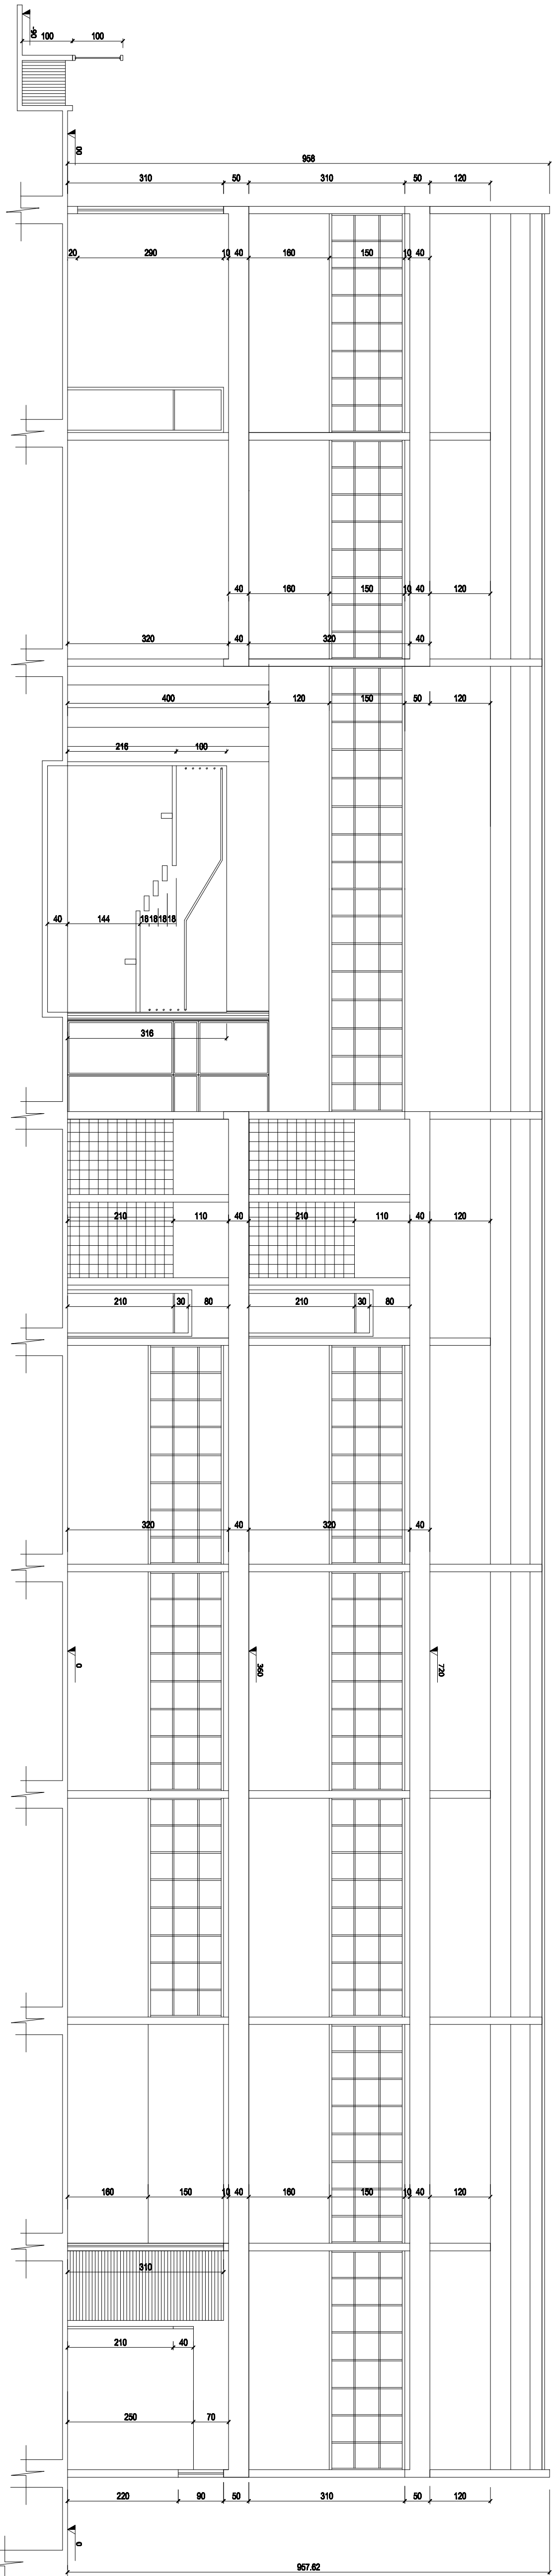

CORTE A-A
ESCALA: 1/100

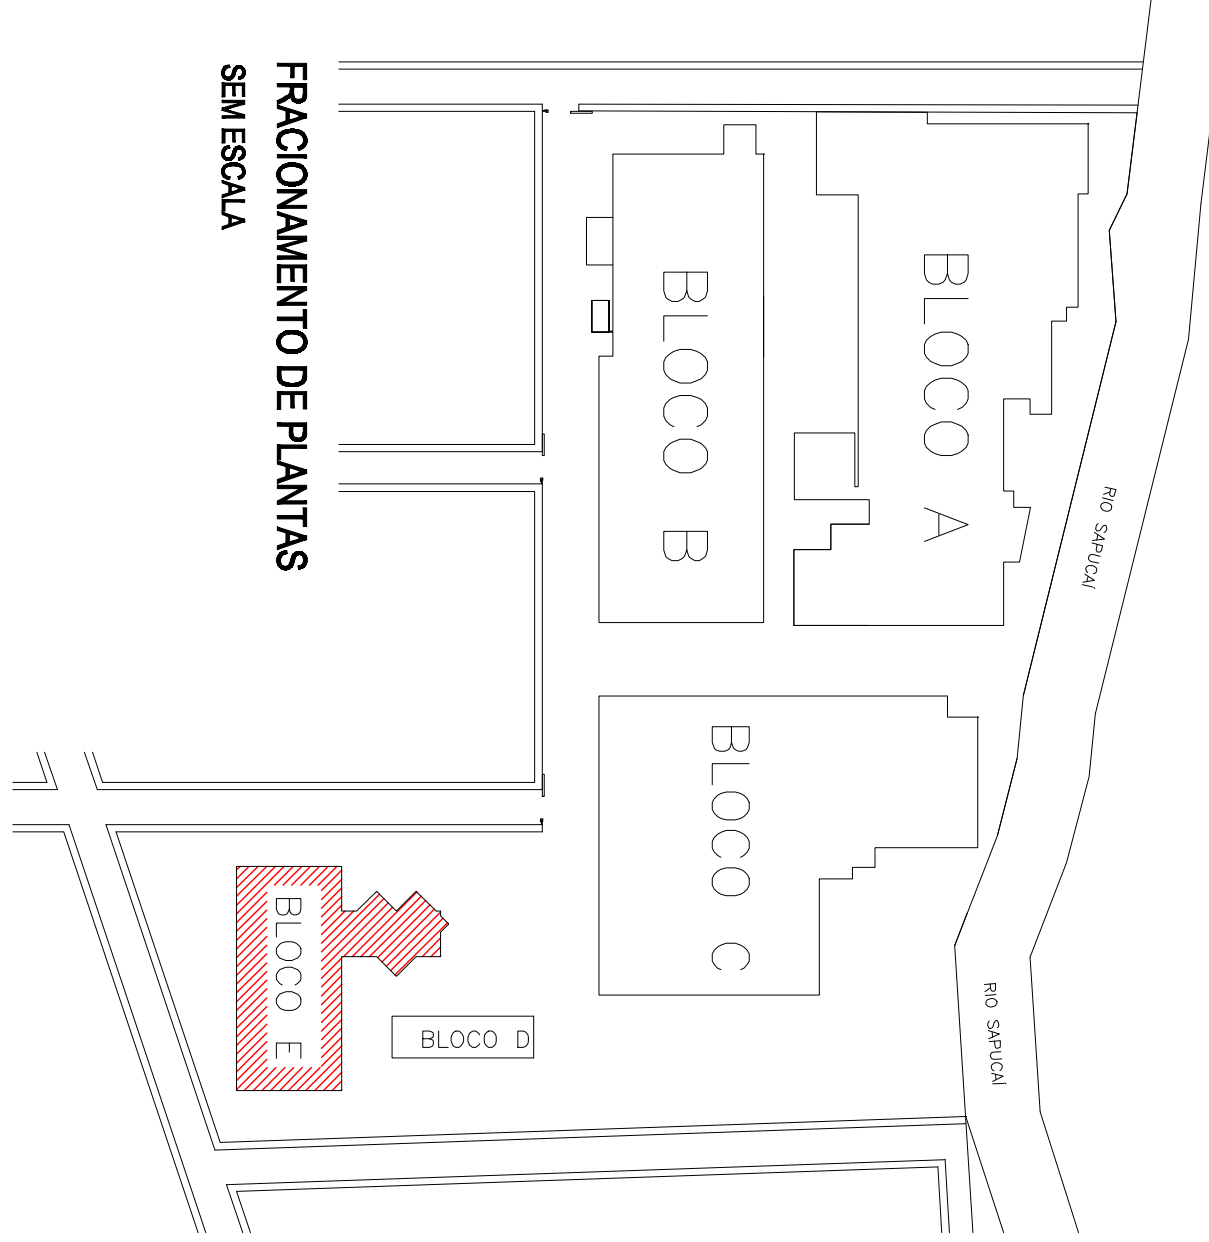

LEGENDA DAS SIMBOLIZAÇÕES		
CODIGO	DESCRIÇÃO	TIPO
1	ALINHAMENTO	1
2	COMANDO GERAL DE ALINHAMENTO	2
3	ALINHAMENTO DE ALINHAMENTO	3
4	ALINHAMENTO DE ALINHAMENTO	4
5	ALINHAMENTO DE ALINHAMENTO	5
100	ALINHAMENTO DE ALINHAMENTO	100

LEGENDA		
1	ALINHAMENTO	1
2	ALINHAMENTO	2
3	ALINHAMENTO	3
100	ALINHAMENTO	100

PROJETO DE PROTEÇÃO
CONTRA INCÊNDIO E PÂNICO

AV. FRANCISCO ANDRADE - 543 FAMILIA ANDRADE
SANTA RITA DO SAPUCAIA

PROJETO TÉCNICO

1 - INDUSTRIAL - 2 - ELETRO ELETRÔNICA - 3 - METALURGIA - 200M²

PLANTA BAIXA

LEGENDA DE INCÊNDIO

Propriedade:

PREFEITURA MUNICIPAL DE SANTA RITA DO SAPUCAIA

Projeto:

DANIEL TEIGERBERG

Assinatura:

05/14

ESPAÇO CONSTRUÇÃO

05/14

PRODUCED BY AN AUTODESK EDUCATIONAL PRODUCT

PRODUCED BY AN AUTODESK EDUCATIONAL PRODUCT

PLANTA BAIXA - PAVO TERREO BLOCO E

ESCALA: 1/200