


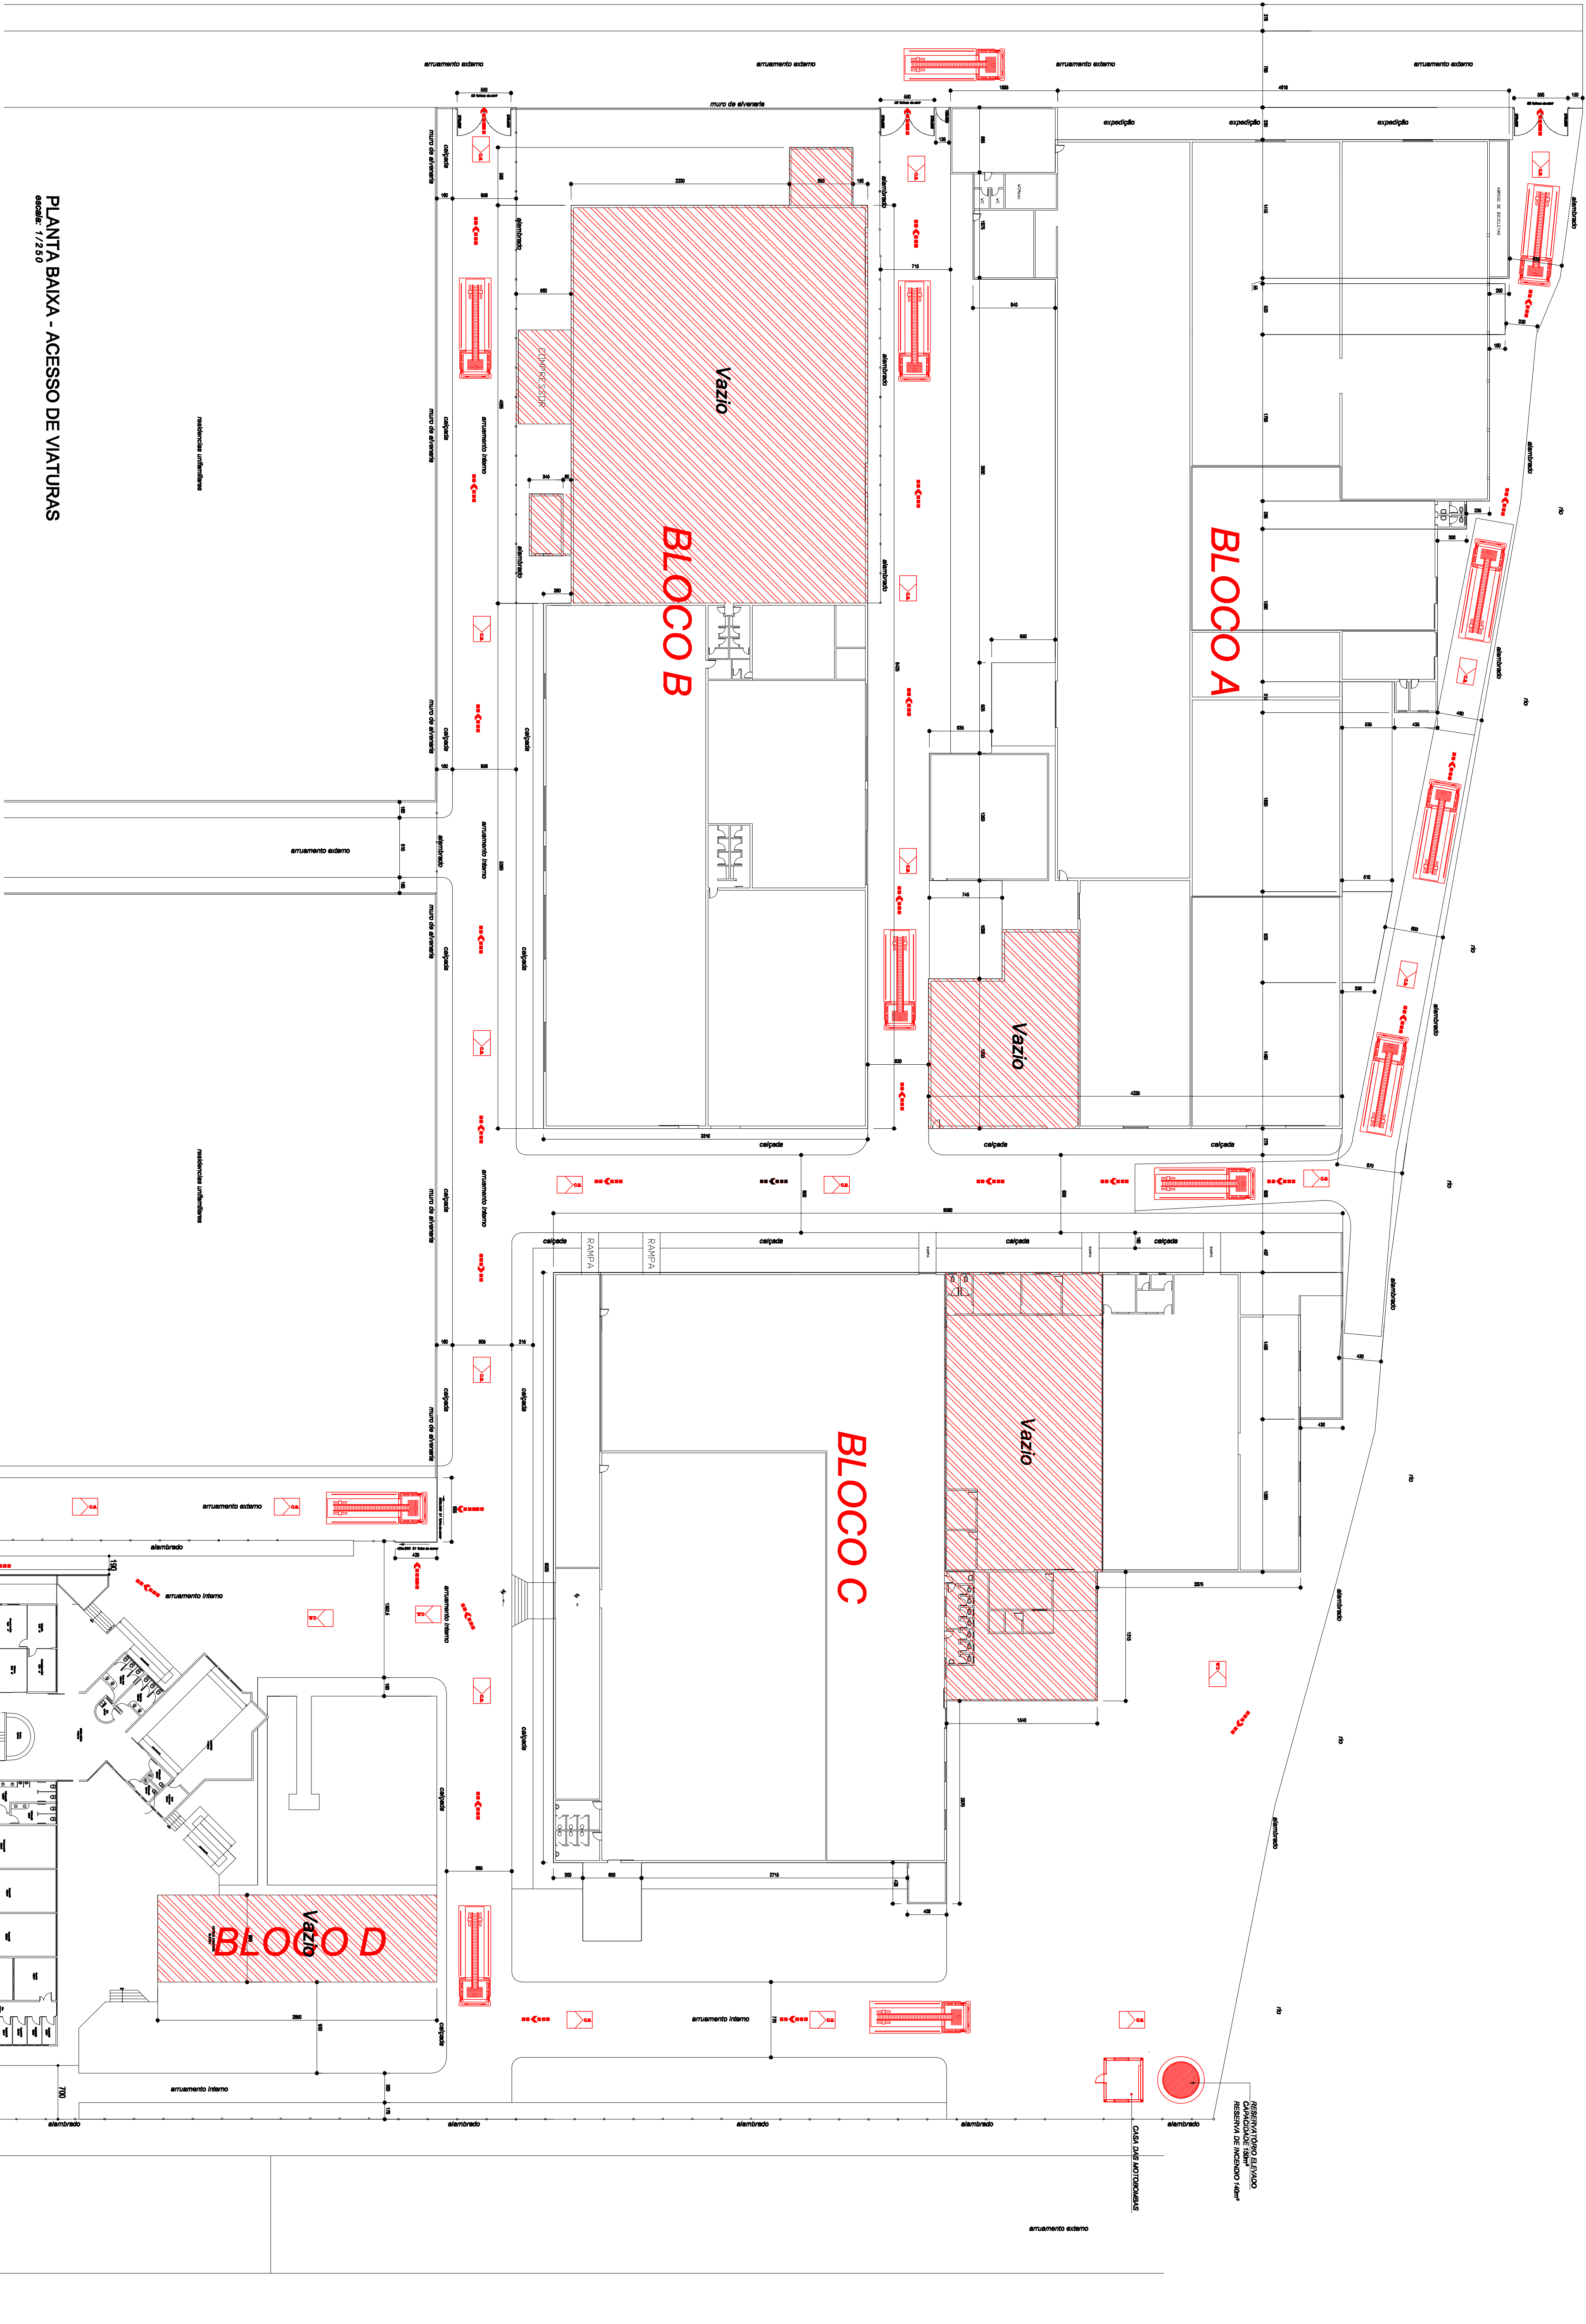

PLANTA BAIXA - ACESSO DE VIATURAS

escala: 1/2500

LEGENDA DAS SINALIZAÇÕES			
CÓDIGO	SÍMBOLO	DESCRIÇÃO	TIPO
E1		ALARME SONORO	4.1.1
E2		COMANDO MANUAL DE ALARME	4.1.2
E3		PLACA INDICATIVA DE LOCALIZAÇÃO DOS EXTINTORES DE INCÊNDIO	4.2.1
E4		PLACA INDICATIVA DE LOCALIZAÇÃO DOS HÍDRANTES DE INCÊNDIO	4.2.2
E5		PLACA INDICATIVA DE LOCALIZAÇÃO DO HÍDRANTE DE INCÊNDIO	4.2.3
E6		PLACA INDICATIVA DE SAÍDA DE EMERGÊNCIA	4.3.1
E7		PLACA INDICATIVA DE SAÍDA DE EMERGÊNCIA	4.3.2
E8		PLACA INDICATIVA DE SAÍDA DE EMERGÊNCIA	4.3.3
E100		PLACA INDICATIVA DE SAÍDA DE EMERGÊNCIA	4.3.95

LEGENDA			
E101		EXTINTOR DE PO. QUÍMICO SECCO ABC - 4A-4B:C	BOMBA DE INCÊNDIO
E102		EXTINTOR DE PO. QUÍMICO SECCO - 4B:C	RESERVA TÉCNICA DE INCÊNDIO
E103		ABRIGO PARA EXTINTOR	DIREÇÃO DE FLUXO DA ROTA DE FUGA
E104		CENTRAL DE DETECÇÃO E ALARME	SALA FINAL DA ROTA DE FUGA
E105		AVISADOR SONORO TIPO SIRENE	BATERIA LIGA DETECTOR GEMMA DE INCÊNDIO
E106		BATERIA LIGA DETECTOR ALARME	REGISTRO DE RECALQUE
E107		HÍDRANTE SIRENES	LUMINÁRIO DE EMERGÊNCIA
E108		BATERIA DO SISTEMA DE ALARME E DETECÇÃO	

PROJETO DE PROTEÇÃO CONTRA INCÊNDIO E PÂNICO

Local:	AV. FRANCISCO ANDRÉ DE SÁ, FAMÍLIA ANDRÉ DE SÁ, RUA DO SORCULUM
Projeto Técnico:	D - ESCRITÓRIO - D-1 - SERVIÇOS PROFISSIONAIS - 700ML/M²
Objeto:	PLANTA ACESSO DE VIATURAS
Proprietário:	PREFEITURA MUNICIPAL DE SANTA RITA DO SAPUAI
Eng. Responsável:	Eng. Responsável
Área do Lote:	25.000,28 m²
Área Total Construída:	13.889,21 m²
Projeto:	ESPAÇO CONSTRUÇÃO