
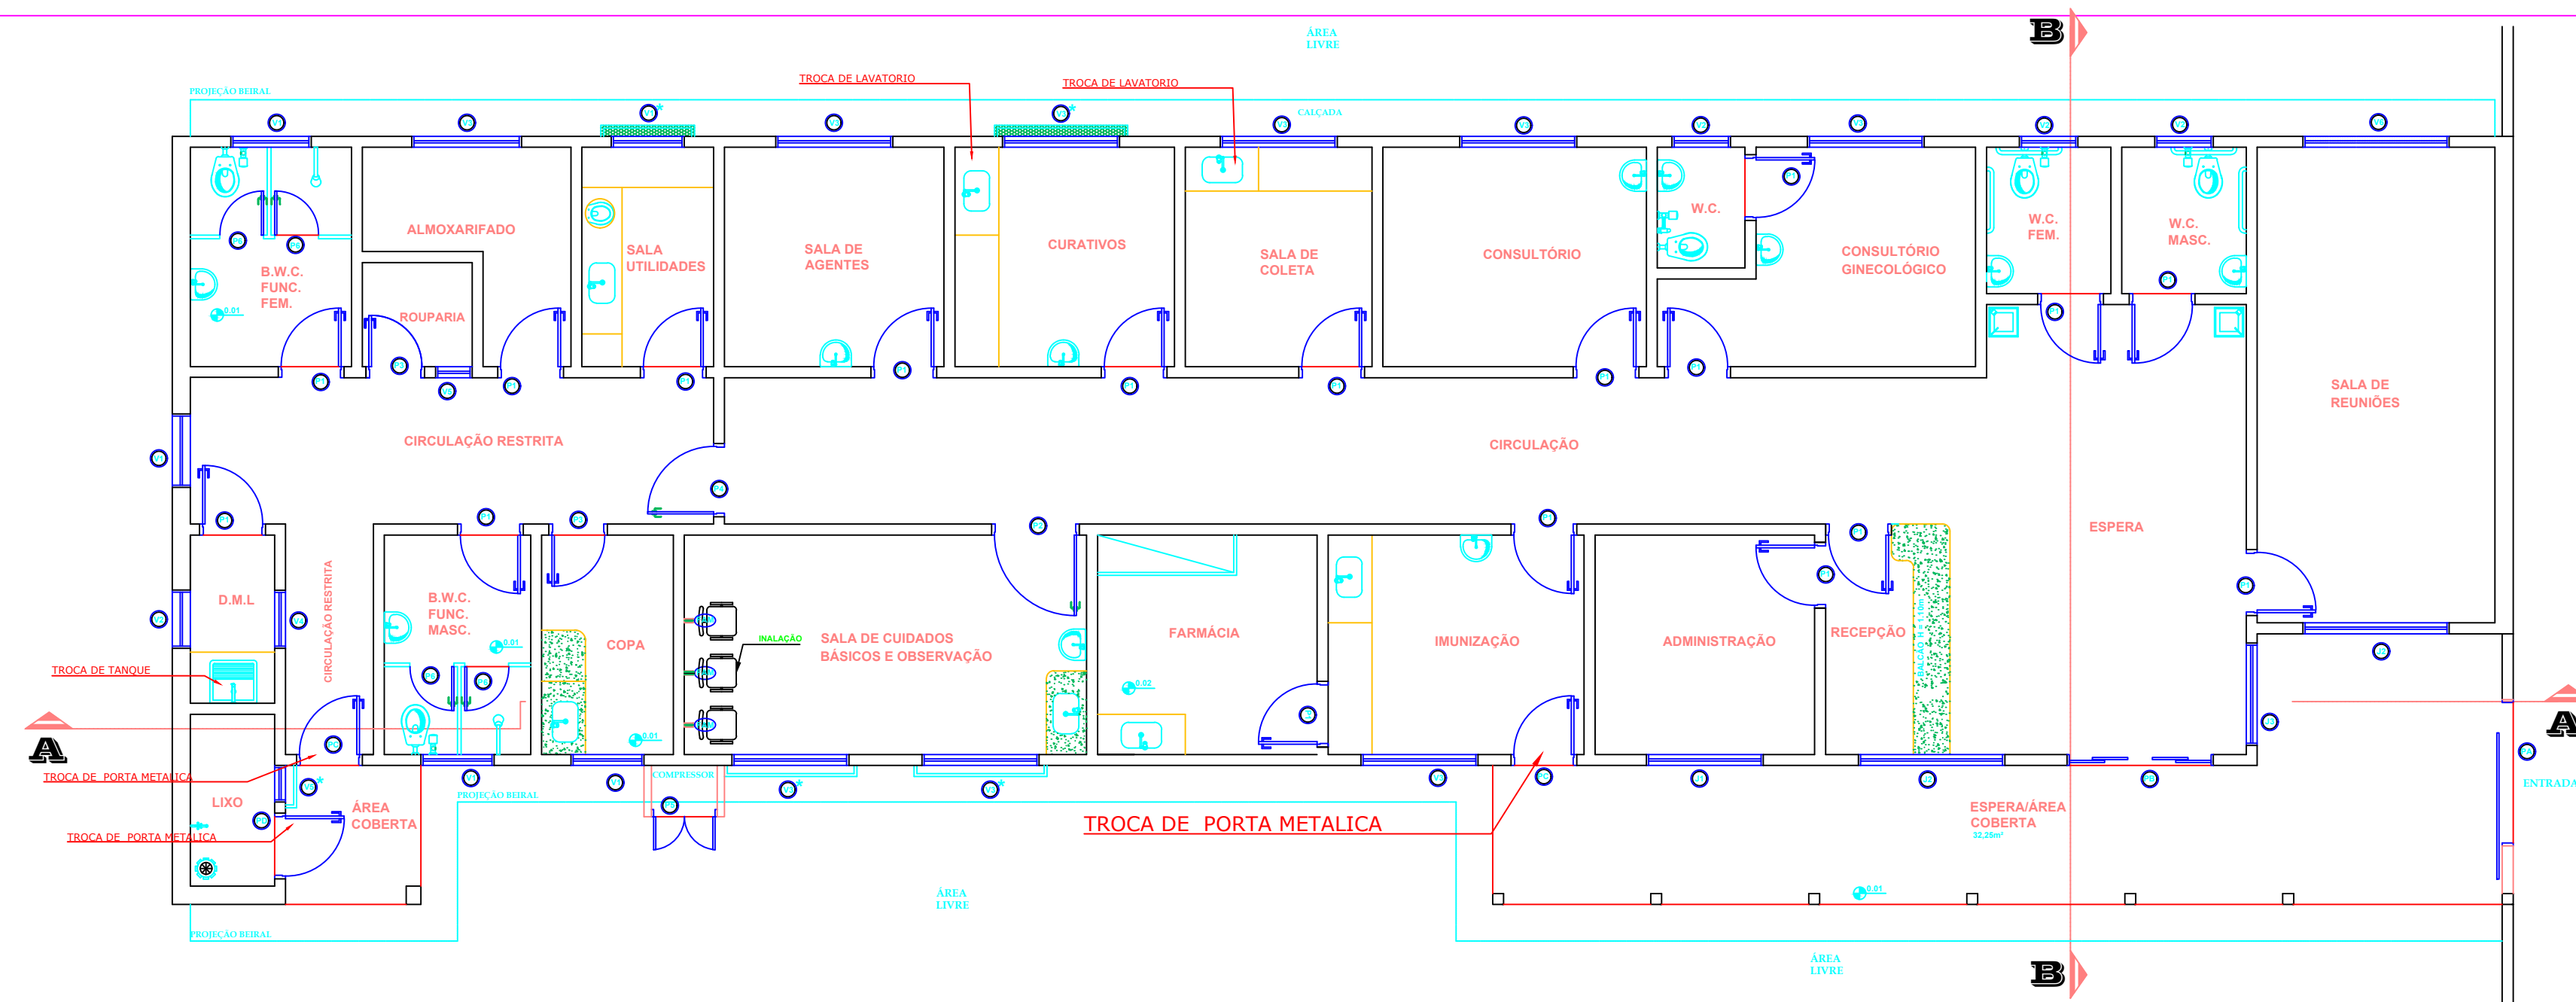
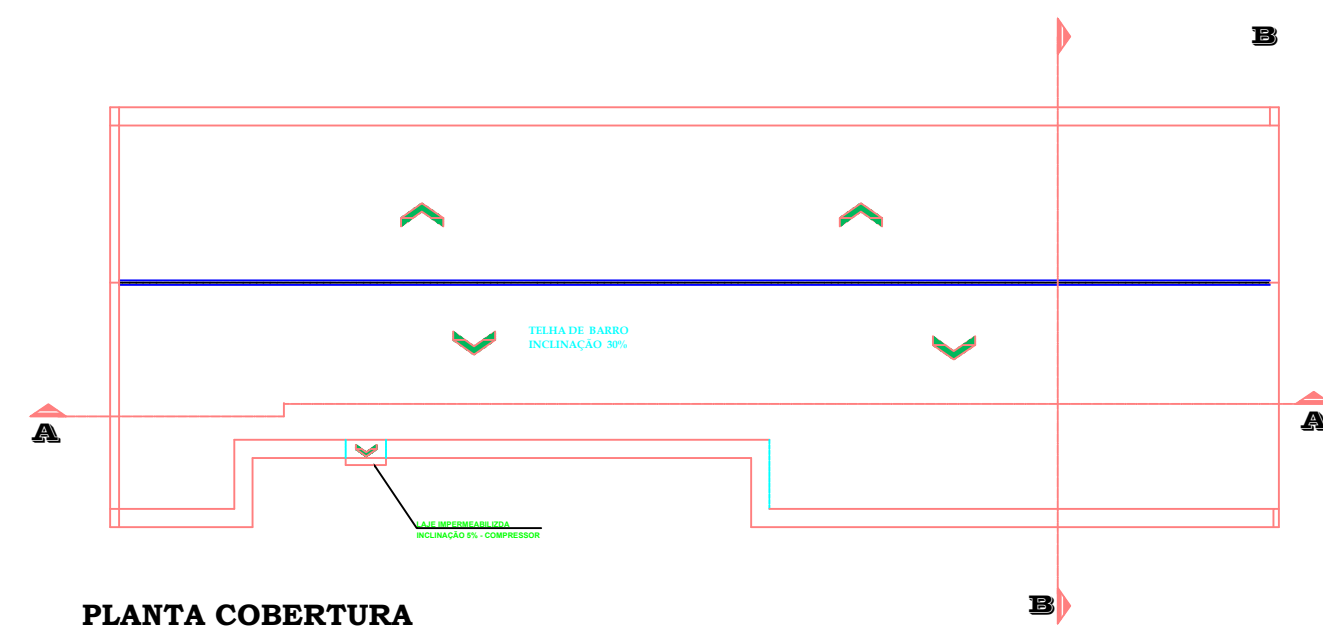
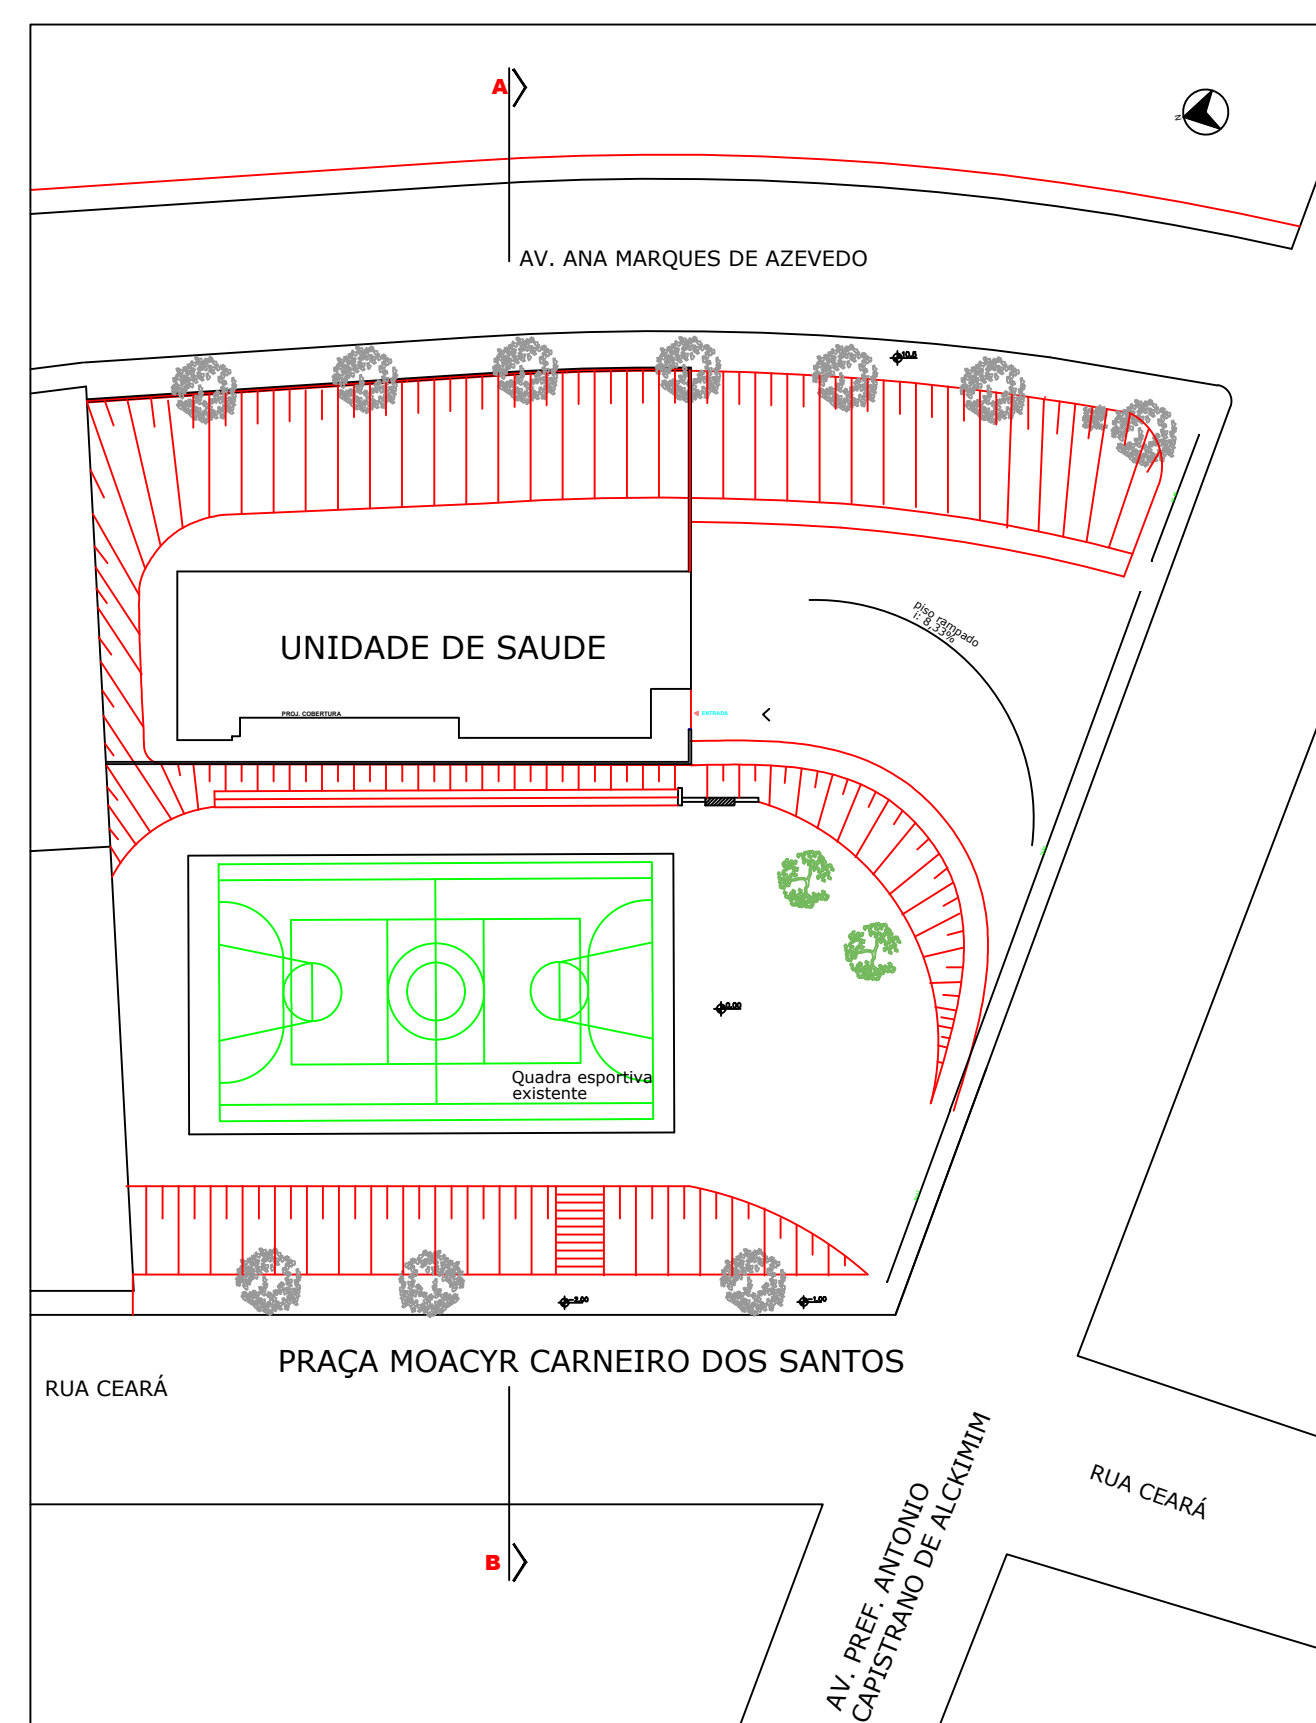
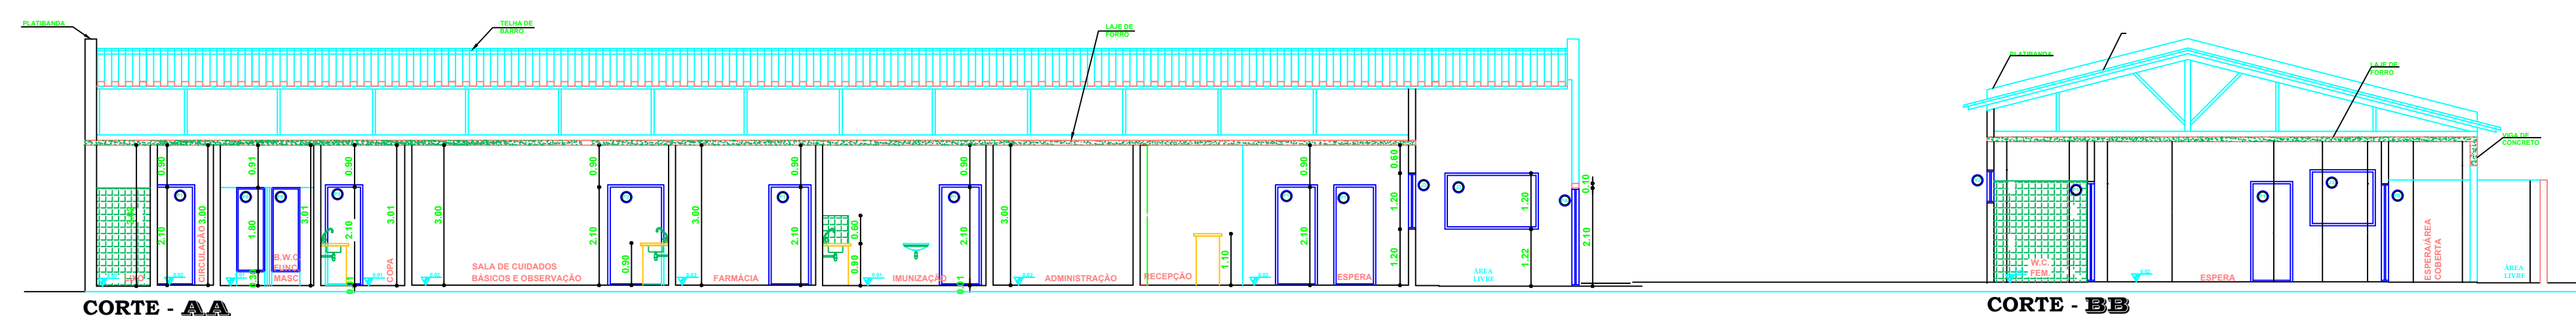


**PLANTA BAIXA**

LOCAÇÃO DA UNIDADE DE SAÚDE  
ESCALA 1:250

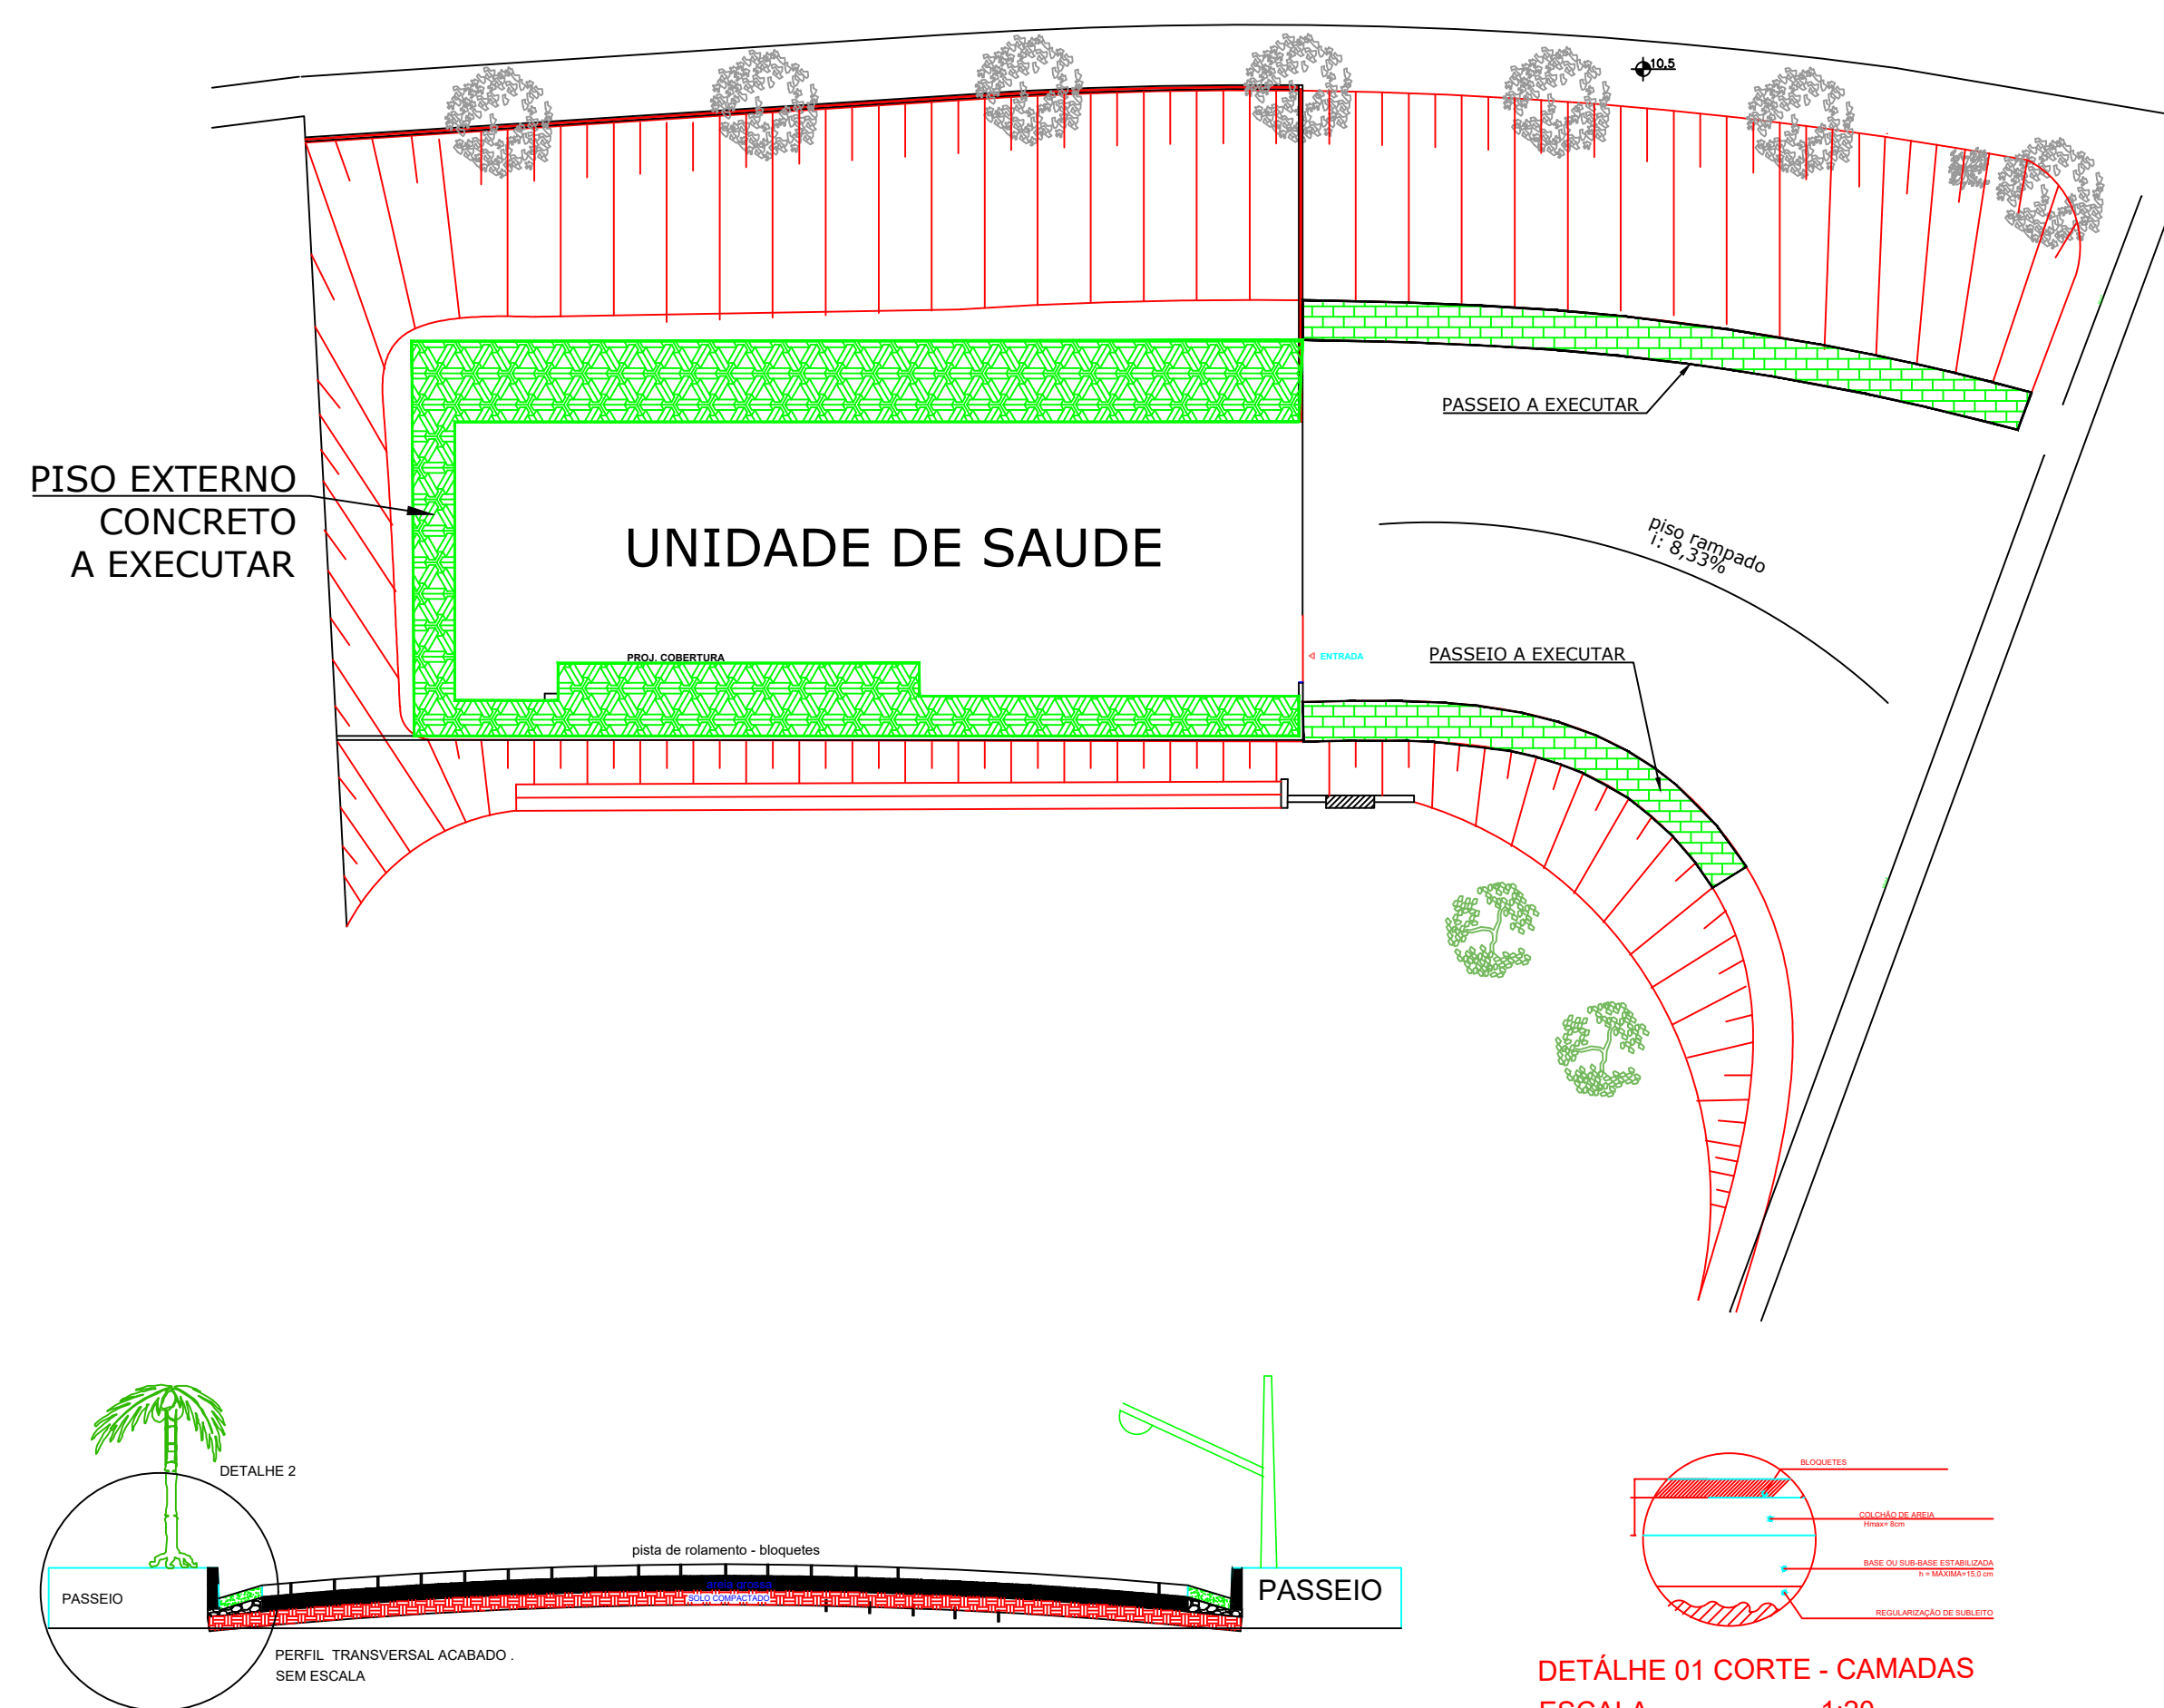

DETÁLHE 01 CORTE - CAMADAS  
ESCALA.....1:20

|   |                    |                                  |
|---|--------------------|----------------------------------|
| <div><div><div>PREFEITURA MUNICIPAL DE SANTA RITA DO SAPUCAÍ</div><div>CNPJ: 18.192.898.0001/02</div><div>Av. Dr. Delfim Moreira, Nº. 322, Centro - CEP 37540-000</div></div></div> |                    |                                  |
| SECRETARIA MUNICIPAL DE OBRAS E DESENVOLVIMENTO URBANO   |                    |                                  |
| PROJETO REFORMA POSTO DE SAUDE - ESF-7   |                    |                                  |
| <div>ENDEREÇO:</div> <div>PROPRIETARIO :PREFEITURA MUNICIPAL DE SANTA RITA DO SAPUCAÍ</div> <div>LOCAL: RUA PREF. ANTONIO CAPISTRANO DE ALCKMIN, 225</div> <div>BAIRRO SANTANA - SANTA RITA DO SAPUCAÍ - MG</div>                                                        |                    |                                  |
| <div>PREFEITO</div> <div>Wander Wilson Chaves</div>   |                    |                                  |
| INDICADA   | DATA<br>23/02/2021 | DESENHO<br>Mario Marques Ribeiro |
| SITUAÇÃO :   |                    |                                  |
| VIDE PLANTA   |                    |                                  |
| <div>PROPRIETÁRIO</div> <div>PREFEITURA MUNICIPAL DE SANTA RITA DO SAPUCAÍ</div> <div>AV. DR DELFIM MOREIRA, Nº. 322, CENTRO - CEP 37540-000</div>   |                    |                                  |
| <div>wander wilson chaves</div> <div>PREFEITO MUNICIPAL</div>   |                    |                                  |
| <div>RESP TECNICO</div> <div>MÁRIO MARQUES RIBEIRO</div> <div>CREA-48900/D</div>   |                    |                                  |
| <div>MÁRIO MARQUES RIBEIRO</div> <div>CREA-48900/D</div>   |                    |                                  |