


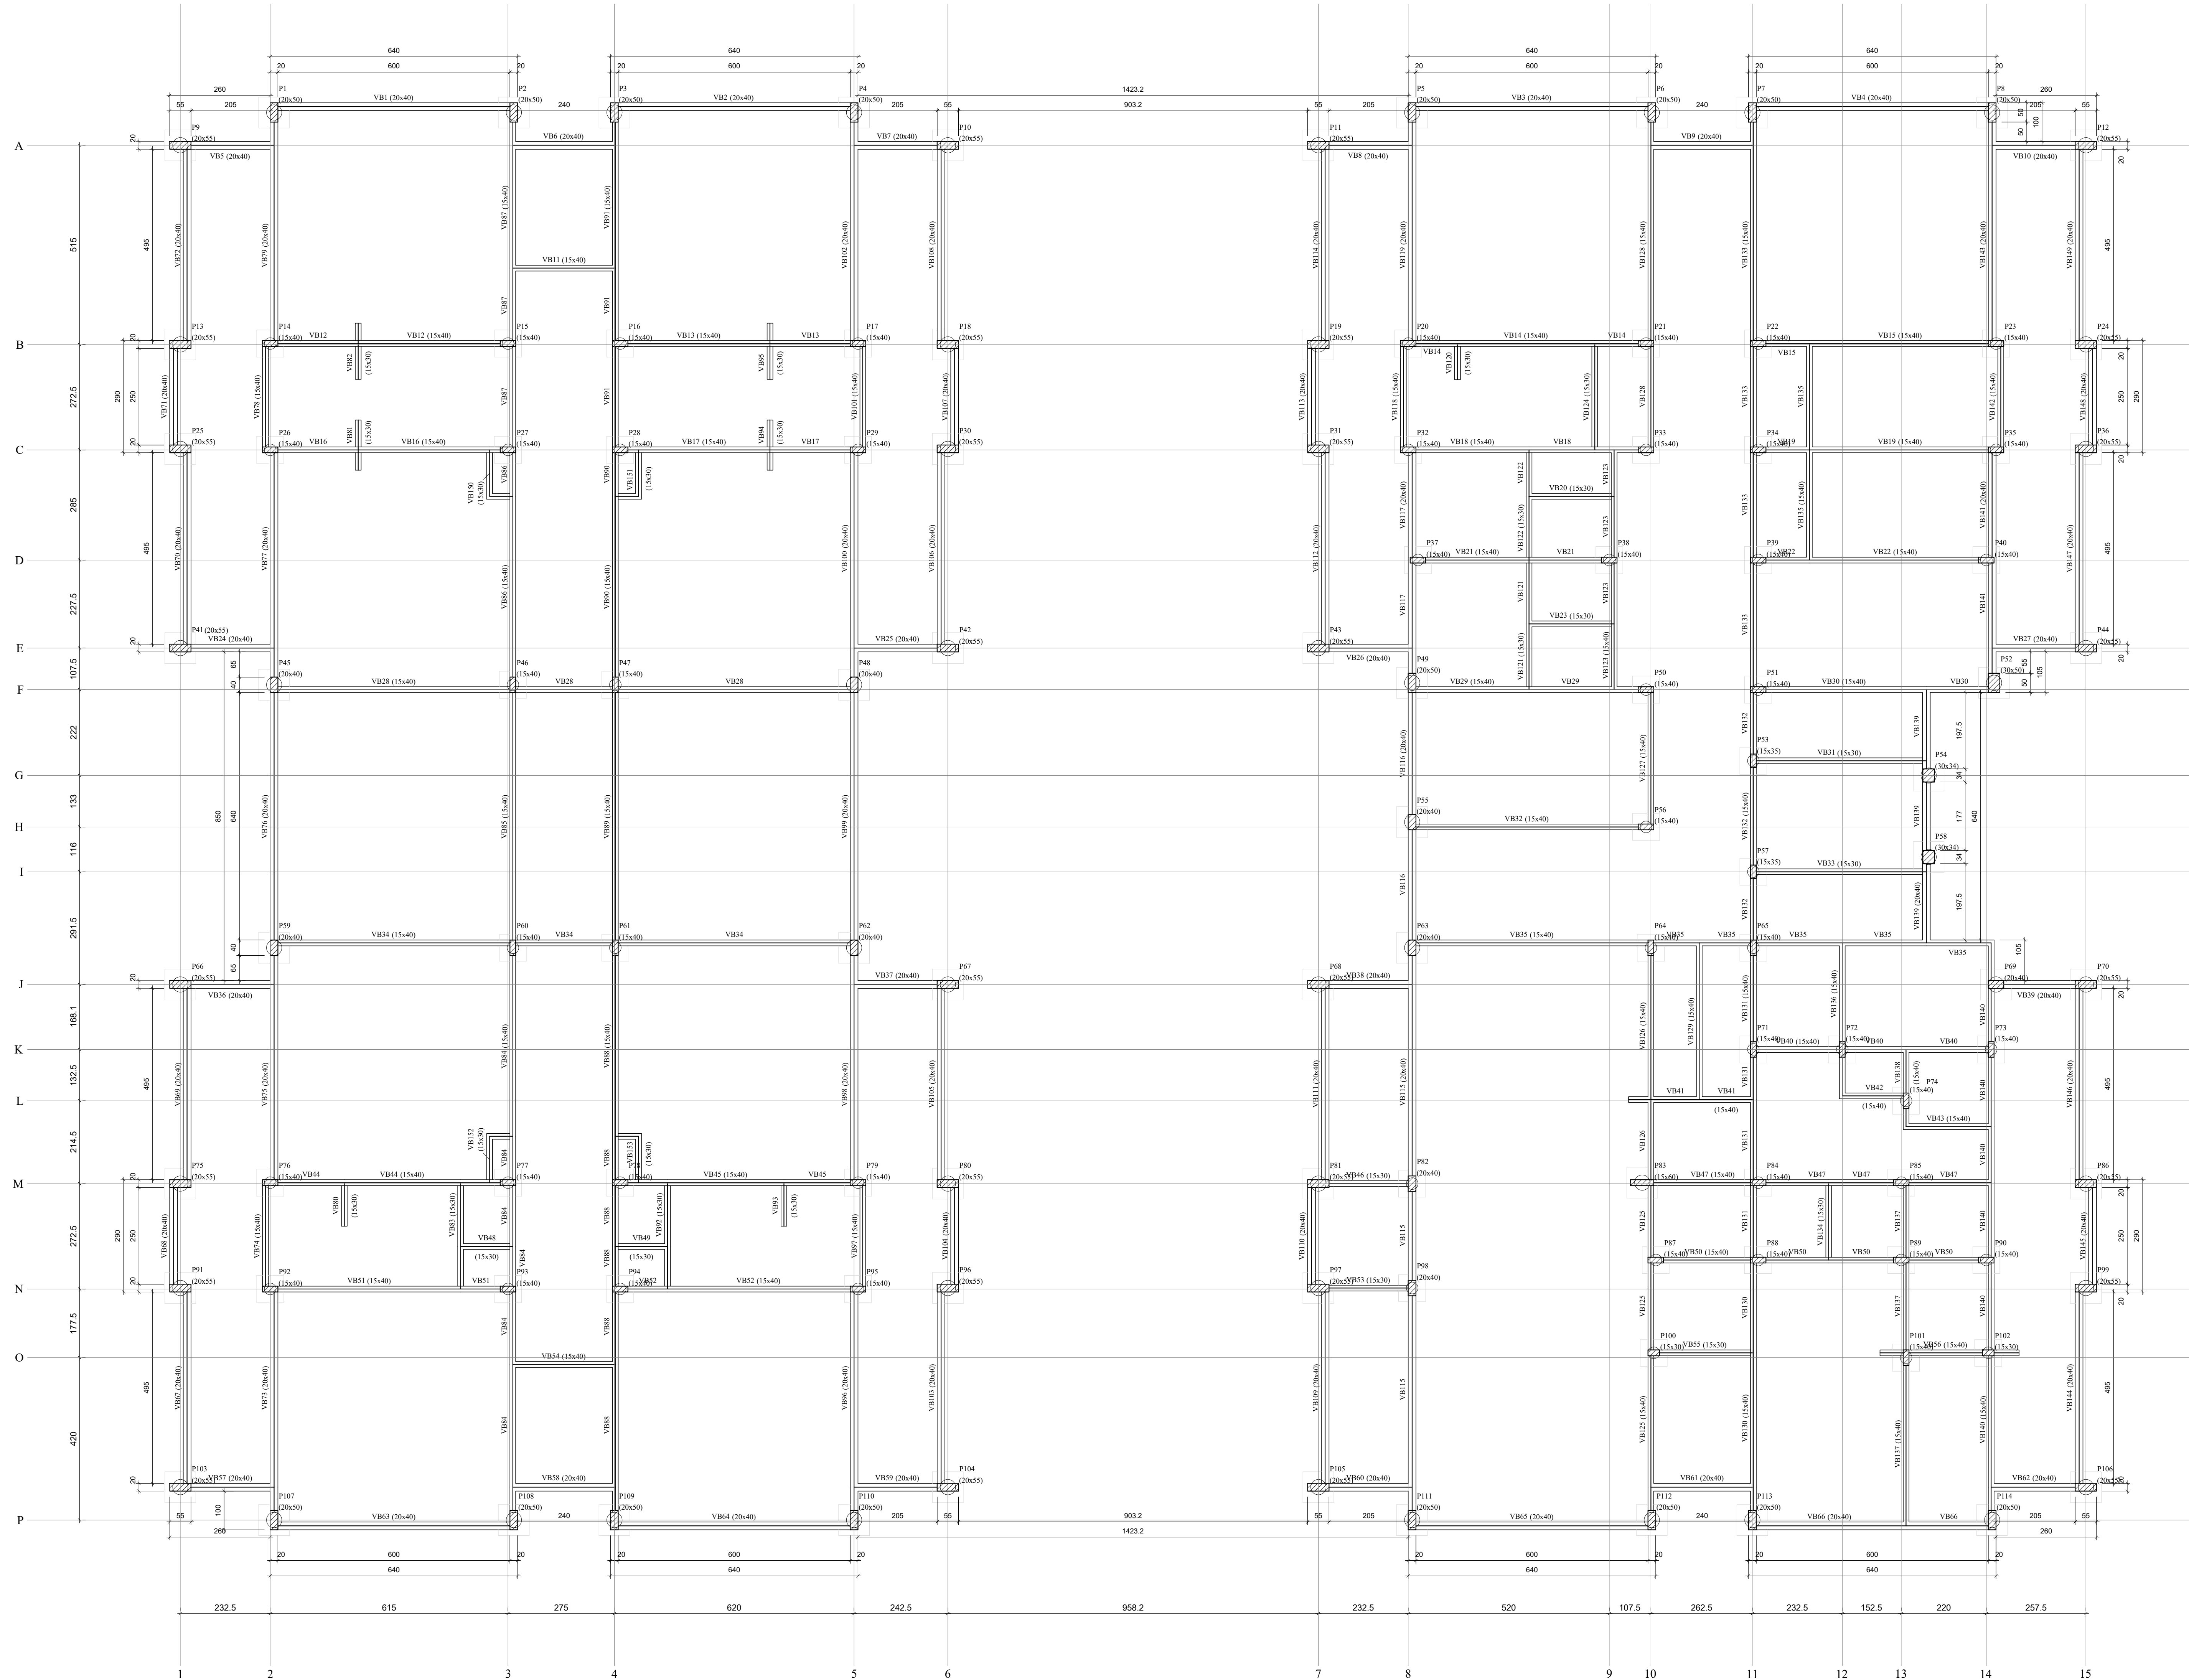

Forma do pavimento Fundação (Nível 0.20)
Escala 1:75

Legenda dos pisos

Legenda das vigas e paredes

Características dos materiais	
fck	fctd
(MPa)	(MPa)
30	2800
Dimensões mínimas das armaduras - 10 mm	

Vigas				Pisos			
Nome	Seção	Elevação	Nivel (m)	Nome	Seção	Elevação	Nivel (m)
VB1	20x40	0.00	0.20	P1	20x50	0.00	0.20
VB2	20x40	0.00	0.20	P2	20x50	0.00	0.20
VB3	20x40	0.00	0.20	P3	20x50	0.00	0.20
VB4	20x40	0.00	0.20	P4	20x50	0.00	0.20
VB5	20x40	0.00	0.20	P5	20x50	0.00	0.20
VB6	20x40	0.00	0.20	P6	20x50	0.00	0.20
VB7	20x40	0.00	0.20	P7	20x50	0.00	0.20
VB8	20x40	0.00	0.20	P8	20x50	0.00	0.20
VB9	20x40	0.00	0.20	P9	20x55	0.00	0.20
VB10	20x40	0.00	0.20	P10	20x55	0.00	0.20
VB11	15x40	0.00	0.20	P11	20x55	0.00	0.20
VB12	15x40	0.00	0.20	P12	20x55	0.00	0.20
VB13	15x40	0.00	0.20	P13	20x55	0.00	0.20
VB14	15x40	0.00	0.20	P14	15x40	0.00	0.20
VB15	15x40	0.00	0.20	P15	15x40	0.00	0.20
VB16	15x40	0.00	0.20	P16	15x40	0.00	0.20
VB17	15x40	0.00	0.20	P17	15x40	0.00	0.20
VB18	15x40	0.00	0.20	P18	20x55	0.00	0.20
VB19	15x40	0.00	0.20	P19	20x55	0.00	0.20
VB20	15x30	0.00	0.20	P20	15x40	0.00	0.20
VB21	15x40	0.00	0.20	P21	15x40	0.00	0.20
VB22	15x40	0.00	0.20	P22	15x40	0.00	0.20
VB23	15x30	0.00	0.20	P23	15x40	0.00	0.20
VB24	20x40	0.00	0.20	P24	20x55	0.00	0.20
VB25	20x40	0.00	0.20	P25	20x55	0.00	0.20
VB26	20x40	0.00	0.20	P26	15x40	0.00	0.20
VB27	15x40	0.00	0.20	P27	15x40	0.00	0.20
VB28	15x40	0.00	0.20	P28	15x40	0.00	0.20
VB29	15x40	0.00	0.20	P29	15x40	0.00	0.20
VB30	15x40	0.00	0.20	P30	20x55	0.00	0.20
VB31	15x30	0.00	0.20	P31	20x55	0.00	0.20
VB32	15x40	0.00	0.20	P32	15x40	0.00	0.20
VB33	15x30	0.00	0.20	P33	15x40	0.00	0.20
VB34	15x40	0.00	0.20	P34	15x40	0.00	0.20
VB35	15x40	0.00	0.20	P35	15x40	0.00	0.20
VB36	20x40	0.00	0.20	P36	20x55	0.00	0.20
VB37	20x40	0.00	0.20	P37	15x40	0.00	0.20
VB38	20x40	0.00	0.20	P38	15x40	0.00	0.20
VB39	20x40	0.00	0.20	P39	15x40	0.00	0.20
VB40	15x40	0.00	0.20	P40	15x40	0.00	0.20
VB41	15x40	0.00	0.20	P41	20x55	0.00	0.20
VB42	15x40	0.00	0.20	P42	20x55	0.00	0.20
VB43	15x40	0.00	0.20	P43	20x55	0.00	0.20
VB44	15x40	0.00	0.20	P44	20x55	0.00	0.20
VB45	15x40	0.00	0.20	P45	20x40	0.00	0.20
VB46	15x30	0.00	0.20	P46	15x40	0.00	0.20
VB47	15x40	0.00	0.20	P47	15x40	0.00	0.20
VB48	15x30	0.00	0.20	P48	20x40	0.00	0.20
VB49	15x30	0.00	0.20	P49	20x50	0.00	0.20
VB50	15x40	0.00	0.20	P50	15x40	0.00	0.20
VB51	15x40	0.00	0.20	P51	15x40	0.00	0.20
VB52	15x40	0.00	0.20	P52	30x50	0.00	0.20
VB53	15x30	0.00	0.20	P53	15x35	0.00	0.20
VB54	15x40	0.00	0.20	P54	30x34	0.00	0.20
VB55	15x30	0.00	0.20	P55	20x40	0.00	0.20
VB56	15x40	0.00	0.20	P56	15x40	0.00	0.20
VB57	20x40	0.00	0.20	P57	15x35	0.00	0.20
VB58	20x40	0.00	0.20	P58	30x34	0.00	0.20
VB59	20x40	0.00	0.20	P59	20x40	0.00	0.20
VB60	20x40	0.00	0.20	P60	15x40	0.00	0.20
VB61	20x40	0.00	0.20	P61	15x40	0.00	0.20
VB62	20x40	0.00	0.20	P62	20x40	0.00	0.20
VB63	20x40	0.00	0.20	P63	20x40	0.00	0.20
VB64	20x40	0.00	0.20	P64	15x40	0.00	0.20
VB65	20x40	0.00	0.20	P65	15x40	0.00	0.20
VB66	20x40	0.00	0.20	P66	20x55	0.00	0.20
VB67	20x40	0.00	0.20	P67	20x55	0.00	0.20
VB68	20x40	0.00	0.20	P68	20x55	0.00	0.20
VB69	20x40	0.00	0.20	P69	20x40	0.00	0.20
VB70	20x40	0.00	0.20	P70	20x55	0.00	0.20
VB71	20x40	0.00	0.20	P71	15x40	0.00	0.20
VB72	20x40	0.00	0.20	P72	15x40	0.00	0.20
VB73	20x40	0.00	0.20	P73	15x40	0.00	0.20
VB74	15x40	0.00	0.20	P74	15x40	0.00	0.20
VB75	20x40	0.00	0.20	P75	20x55	0.00	0.20
VB76	20x40	0.00	0.20	P76	15x40	0.00	0.20
VB77	20x40	0.00	0.20	P77	15x40	0.00	0.20
VB78	15x40	0.00	0.20	P78	15x40	0.00	0.20
VB79	20x40	0.00	0.20	P79	15x40	0.00	0.20
VB80	15x30	0.00	0.20	P80	20x55	0.00	0.20
VB81	15x30	0.00	0.20	P81	20x55	0.00	0.20
VB82	15x30	0.00	0.20	P82	20x40	0.00	0.20
VB83	15x30	0.00	0.20	P83	15x40	0.00	0.20
VB84	15x40	0.00	0.20	P84	15x40	0.00	0.20
VB85	15x40	0.00	0.20	P85	15x40	0.00	0.20
VB86	15x40	0.00	0.20	P86	20x55	0.00	0.20
VB87	15x40	0.00	0.20	P87	15x40	0.00	0.20
VB88	15x40	0.00	0.20	P88	15x40	0.00	0.20
VB89	15x40	0.00	0.20	P89	15x40	0.00	0.20
VB90	15x40	0.00	0.20	P90	15x40	0.00	0.20
VB91	15x40	0.00	0.20	P91	20x55	0.00	0.20
VB92	15x30	0.00	0.20	P92	15x40	0.00	0.20
VB93	15x30	0.00	0.20	P93	15x40	0.00	0.20
VB94	15x30	0.00	0.20	P94	15x40	0.00	0.20
VB95	15x30	0.00	0.20	P95	15x40	0.00	0.20
VB96	20x40	0.00	0.20	P96	20x55	0.00	0.20
VB97	15x40	0.00	0.20	P97	20x55	0.00	0.20
VB98	20x40	0.00	0.20	P98	20x40	0.00	0.20
VB99	20x40	0.00	0.20	P99	20x55	0.00	0.20
VB100	20x40	0.00	0.20	P100	15x30	0.00	0.20
VB101	15x40	0.00	0.20	P101	15x40	0.00	0.20
VB102	20x40	0.00	0.20	P102	15x30	0.00	0.20
VB103	20x40	0.00	0.20	P103	20x55	0.00	0.20
VB104	20x40	0.00	0.20	P104	20x55	0.00	0.20
VB105	20x40	0.00	0.20	P105	20x55	0.00	0.20
VB106	20x40	0.00	0.20	P106	20x55	0.00	0.20
VB107	20x40	0.00	0.20	P107	20x50	0.00	0.20
VB108	20x40	0.00	0.20	P108	20x50	0.00	0.20
VB109	20x40	0.00	0.20	P109	20x50	0.00	0.20
VB110	20x40	0.00	0.20	P110	20x50	0.00	0.20
VB111	20x40	0.00	0.20	P111	20x50	0.00	0.20
VB112	20x40	0.00	0.20	P112	20x50	0.00	0.20
VB113	20x40	0.00	0.20	P113	20x50	0.00	0.20
VB114	20x40	0.00	0.20	P114	20x50	0.00	0.20
VB115	20x40	0.00	0.20				
VB116	20x40	0.00	0.20				
VB117	20x40	0.00	0.20				
VB118	15x40	0.00	0.20				
VB119	20x40	0.00	0.20				
VB120	15x30	0.00	0.20				
VB121	15x30	0.00	0.20				
VB122	15x30	0.00	0.20				
VB123	15x40	0.00	0.20				
VB124	15x30	0.00	0.20				
VB125	15x40	0.00	0.20				
VB126	15x40	0.00	0.20				
VB127	15x40	0.00	0.20				
VB128	15x40	0.00	0.20				
VB129	15x40	0.00	0.20				
VB130	15x40	0.00	0.20				
VB131	15x40	0.00	0.20				
VB132	15x40	0.00	0.20				
VB133	15x40	0.00	0.20				
VB134	15x30	0.00	0.20				
VB135	15x40	0.00	0.20				
VB136	15x40	0.00	0.20				
VB137	15x40	0.00	0.20				
VB138	15x40	0.00	0.20				
VB139	20x40	0.00	0.20				
VB140	15x40	0.00	0.20				
VB141	20x40	0.00	0.20				
VB142	15x40	0.00	0.20				
VB143	20x40	0.00	0.20				
VB144	20x40	0.00	0.20				
VB145	20x40	0.00	0.20				
VB146	20x40	0.00	0.20				
VB147	20x40	0.00	0.20				
VB148	20x40	0.00	0.20				
VB149	20x40	0.00	0.20				
VB150	15x30	0.00	0.20				
VB151	15x30	0.00	0.20				
VB152	15x30	0.00	0.20				
VB153	15x30	0.00	0.20				

REV. 00	14/10/2020	EMISSÃO INICIAL	DAC
REVISÃO	DATA	DESCRIÇÃO	RESP.
PROJETO DAC engenharia Rua Miguel Viana, n° 81, Sala 12 Bairro Morro Chic CEP: 37500-280 - Itajubá / MG Tel: (35) 3623-5720 www.dacengenharia.com.br			
IMPLANTAÇÃO DA CRECHE DR. LUIZ RENNÓ MENDES			
ENDEREÇO		DISCIPLINA	
RUA 06, ÁREA INSTITUCIONAL 1, C. H. DR. LUIZ R. MENDES		ESTRUTURAL	
SANTA RITA DO SAPUCAÍ - MINAS GERAIS		FASE DO PROJETO	
ASSUNTO		EXECUTIVO	
PROJETO DE ESTRUTURAS EM CONCRETO ARMADO		FOLHA Nº	
PLANTA BAIXA		02	
DATA INICIAL	ESCALA	REVISÃO	APROVADO
14/10/2020	INDICADA	ROO	DAC-SRS-CRE-PE-EST-ROO.DWG