




Legenda das condutas	
Elétrica	
Dentro	
Teto	
Ala	
Módulo	
Baixa	
Piso	

Legenda das indicações	
Box	Pontos de força - Uso específico - Boxes 750W
CHU	Pontos de força - Uso específico - Chuveiros 750W
ARC30000	Pontos de força - Uso específico - Condicionador de ar Split 30000BTU
GEL	Pontos de força - Uso específico - Geladeira
LA	Pontos de força - Uso específico - Lavadora de roupas
LQ	Pontos de força - Uso específico - Liquidificador
MOD	Pontos de força - Uso específico - Microondas
REI	Pontos de força - Uso específico - Secador de roupas
TOE	Pontos de força - Uso específico - Torneira elétrica
Lum	Luminárias externas - Ledvance Floodlight alta potência 200W
Lum	Luminárias externas - Ledvance Floodlight baixa potência 30W

Legenda	
2	2 Tomas médias a 1,10m do piso
2	Bloco autônomo lum. emergência na parede
2	Cabo de passagem
2	Entrada de serviço
2	Interruptor paralelo 1 secc. - 1,10m do piso
2	Interruptor paralelo e Tomada hexagonal a 1,10m do piso
2	Interruptor simples 1 secc. - 1,10m do piso
2	Interruptor simples 2 secc. - 1,10m do piso
2	Interruptor simples 3 secc. - 1,10m do piso
2	Interruptor simples e Tomada hexagonal a 1,10m do piso
2	Luminária LED 100W
2	Luminária LED 200W
2	Luminária LED 30W
2	Luminária LED 32W
2	Lâmpada LED
2	Motor monofásico a 0,30m do piso
2	Quadro de distribuição
2	Tomada alta a 2,20m do piso
2	Tomada alta a 2,80m do piso
2	Tomada baixa a 0,30m do piso
2	Tomada média a 1,10m do piso

NOTAS:
- EXECUTAR ESTE PROJETO JUNTAMENTE COM O PROJETO ESTRUTURAL;
- ANTES DA CONCRETAGEM PREVER PASSAGEM PARA AS TUBULAÇÕES DENTRO DOS LIMITES ESTABELECIDOS PELA NBR 6152/2014;
- PARA POSICIONAMENTO DAS LUMINÁRIAS OBSERVAR LOCALIZAÇÃO NA PLANTA DE BAIXA;
- TODOS OS ELETRODUTOS DEVERÃO SER EM PVC FLEXÍVEL.

REFERÊNCIAS:
- MEMORIAL DESCRITIVO E ESPECIFICAÇÕES TÉCNICAS;
- PLANO DE QUANTITATIVOS.

REV. 00	14/10/20	EMISSÃO INICIAL	DAC
REVISÃO DATA	14/10/20	DESCRIÇÃO	RESP.



PREFEITURA
SANTA RITA DO SAPUCAÍ - MG

PROJETO

DAC
engenharia

Rua Miguel Vianna, nº 81, Sala 12
Bairro Morro Chico
CEP: 37500-360 - Itaquara / MG
Tel: (35) 3623-5720
www.dacengenharia.com.br

PROJETO DE INSTALAÇÃO ELÉTRICA

COORDENADOR DE PROJETOS
ALVARO CARIANO FERREIRA
OEA: MG-107.216/0

RESPONSÁVEL TÉCNICO
ENR. CIL RIBEIRO GOMES A. PEREIRA
OEA: MG-255.757/0

PROJETO
ENR. CIL RIBEIRO GOMES A. PEREIRA
OEA: MG-255.757/0

DESENHO
ENR. CIL RIBEIRO GOMES A. PEREIRA
OEA: MG-255.757/0

IMPLANTAÇÃO DA CRECHE DR. LUIZ RENO MENDES

DESCRIÇÃO
RUA OS. ÁREA INSTITUCIONAL 1, C. H. DR. LUIZ R. MENDES
SANTA RITA DO SAPUCAÍ - MINAS GERAIS

ASSINATURA
PROJETO EXECUTIVO DE INSTALAÇÕES ELÉTRICAS
PLANTA BAIXA

ELÉTRICO

FASE DO PROJETO
EXECUTIVO

FOLHA Nº
01

PLANTA BAIXA
Escala: 1:50

DATA: 14/10/2020	ELABORADO: INDICADO	REVISADO: R00	APROVADO: DAC-SRS-CRE-PE-ELE-R00-DWG
------------------	---------------------	---------------	--------------------------------------