



1 PLANTA BAIXA LAYOUT
ESCALA 1/100

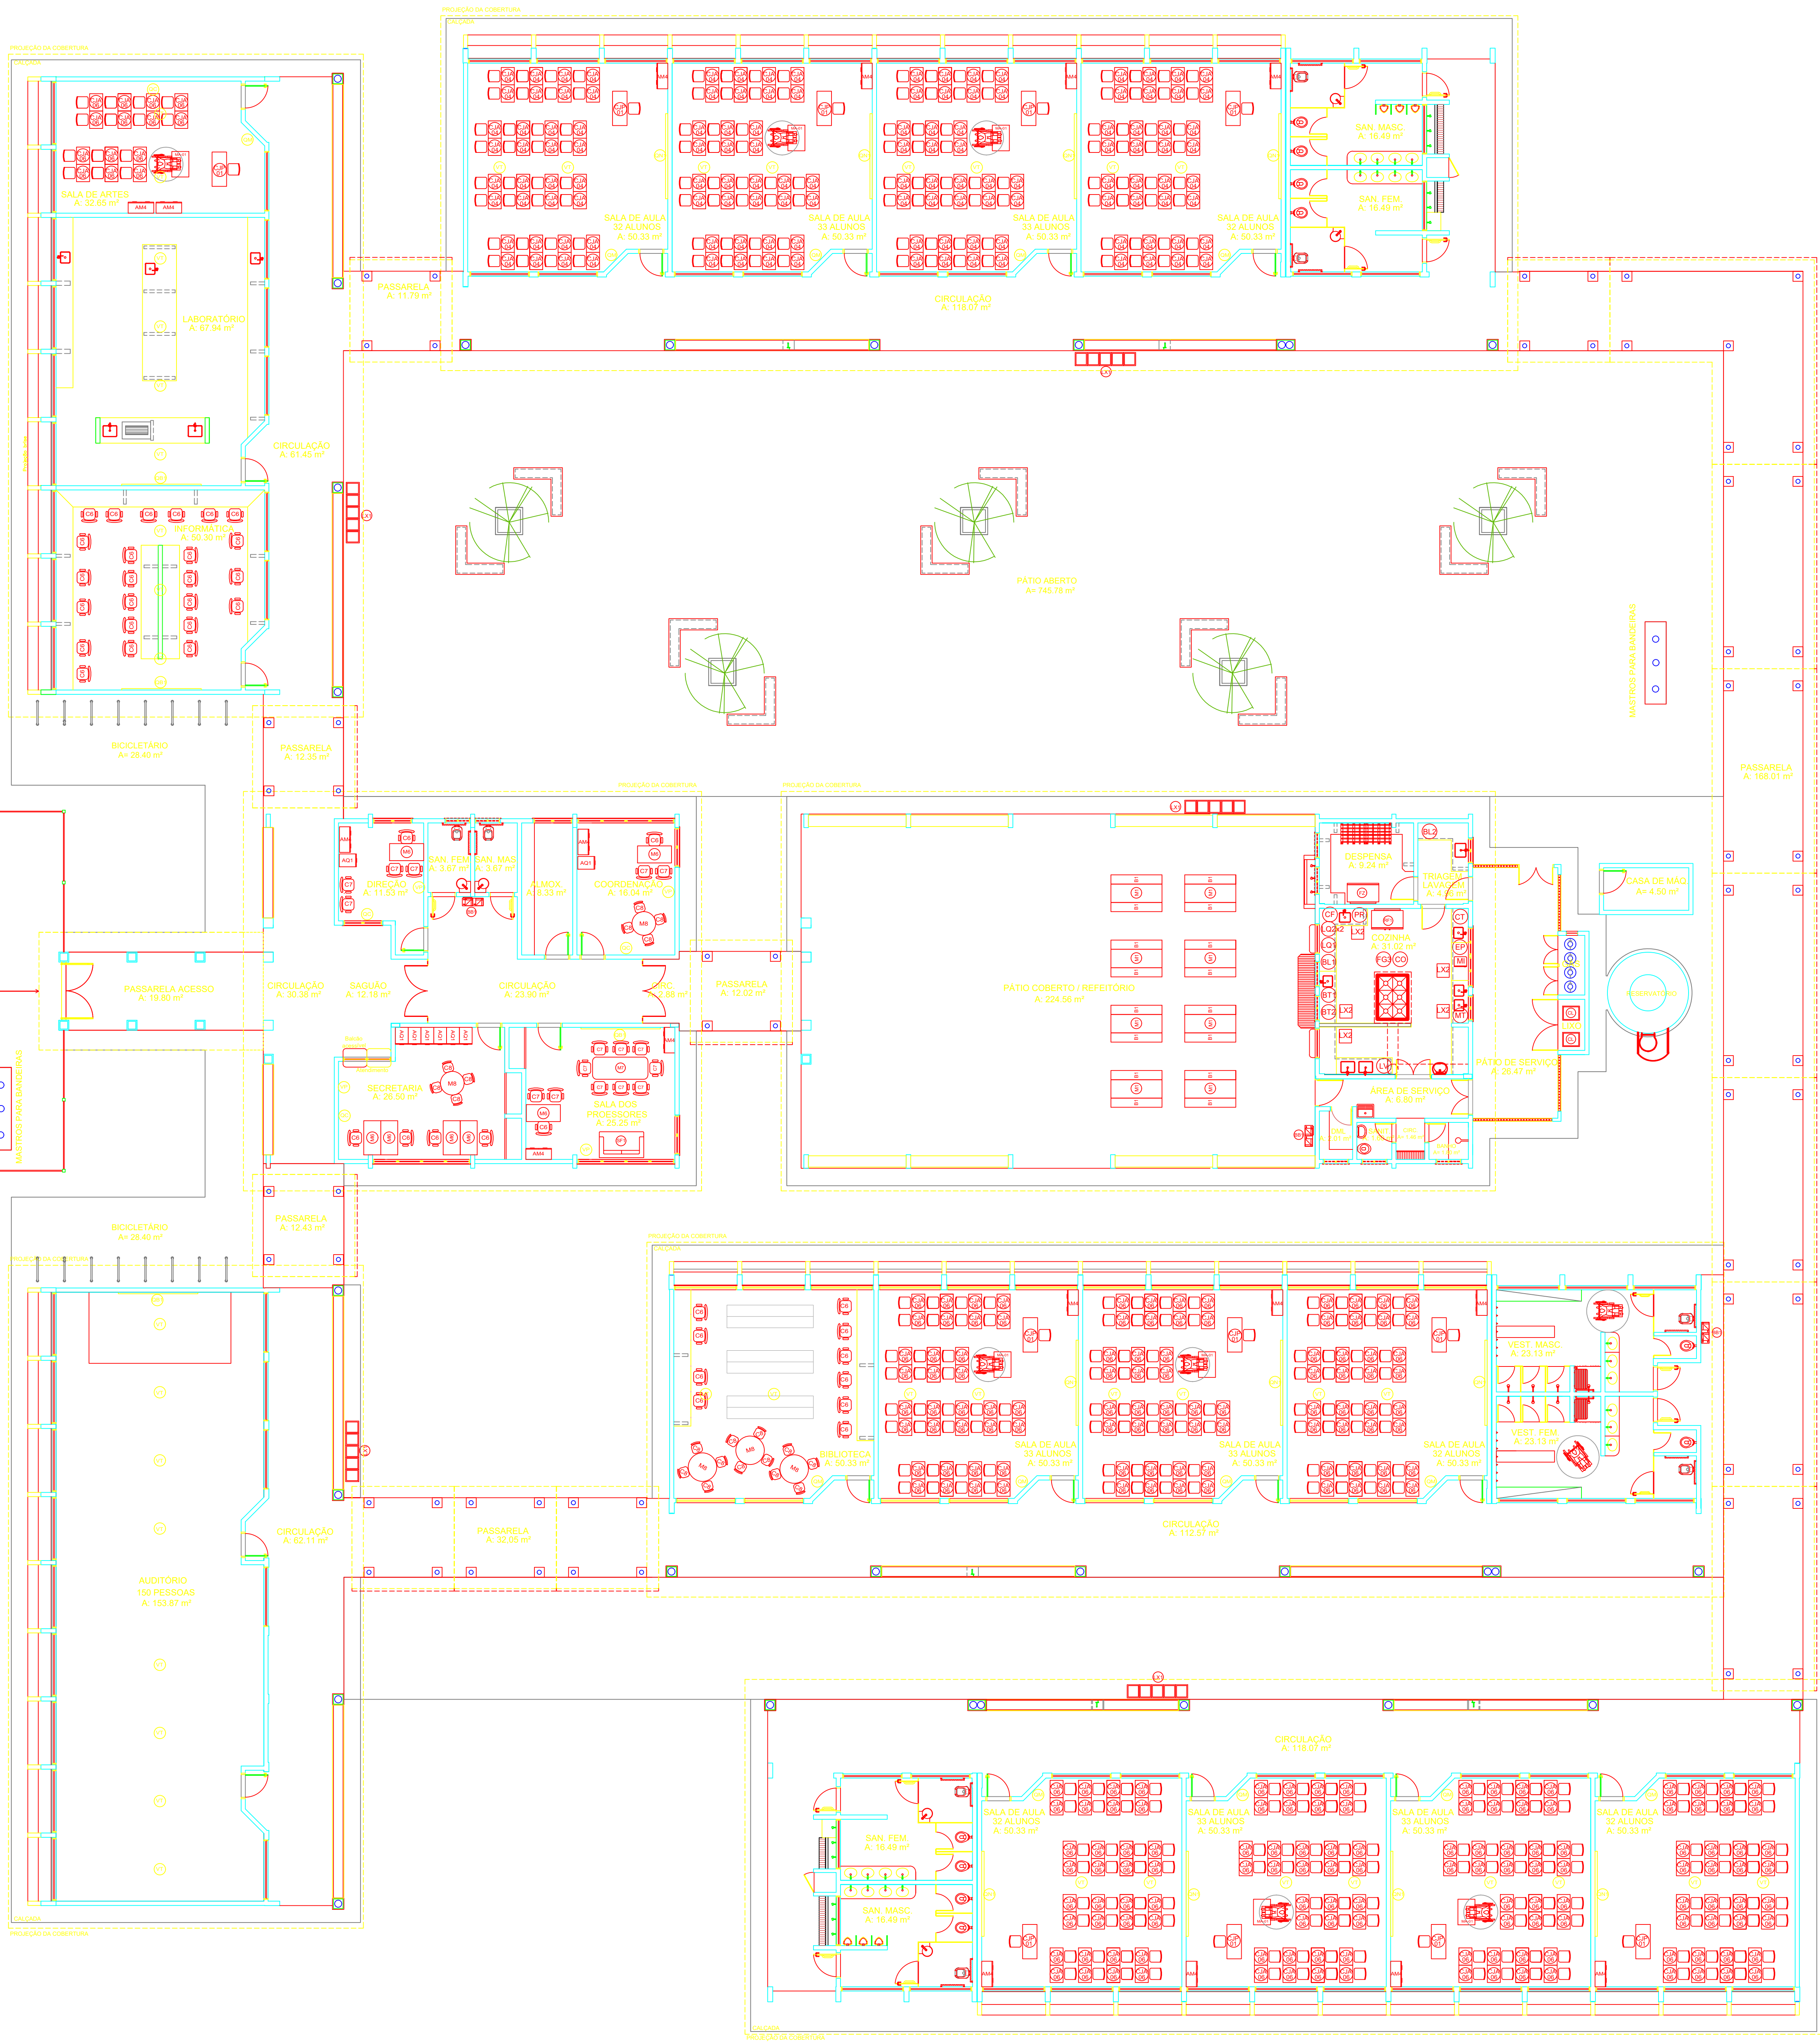

MOBILIÁRIO			
AMBIENTES	MOBILIÁRIO	QTD	DESCRIÇÃO
ADMINISTRAÇÃO E SALAS DE AULA	AMM	17	ARMÁRIO ALTO EM AÇO DIM. 180x50x80cm (ALU-PT)
	ACQ	08	ARQUIVO EM AÇO DIM. 150x40x70cm (ALU-PT)
	MA	07	MESA DE TRABALHO DIM. 150x250cm (ALU-PT)
	CR	43	CADERNA GRAYTORIA COM ALTURA REGULÁVEL DIM. 28x150x50cm (ALU-PT)
	MP	01	MESA DE REUNÃO PARA 6 PESSOAS DIM. 200x100x70cm (C/ALU)
	CR	16	CADERNA FIXA PARA REUNIR DIM. 30x100x50cm (C/ALU)
	MA	05	MESA DE REUNÃO PARA ADULTOS DIM. 200 x 110 cm (C/ALU)
	CR	18	CADERNA DE REUNÃO PARA ADULTOS
	CR	12	CONJUNTO PARA PROFESSOR
	CR	12	MESA REVESTIDA EM LAMINADO MELAMÍNICO PARA PROFESSORES DIM. 70x120x50cm (ALU-PT)
	CR	12	CADERNA COM ASSENTO E ENCOSTO REVESTIDOS EM POLIPROPILENO CORES VARIÁVEIS DIM. 200x100x70cm (ALU-PT)
	CR	128	CONJUNTO PARA ALUNO TAMANHO 3,4 O.U.E. DE ACORDO COM A FAIXA ETÁRIA ATENDIDA
	CR	128	MESA REVESTIDA EM LAMINADO MELAMÍNICO DIM. VARIÁVEIS DE ACORDO COM O TAMANHO SOLICITADO (2,4 ou 3)
	CR	128	CADERNA COM ASSENTO E ENCOSTO REVESTIDOS EM POLIPROPILENO CORES VARIÁVEIS DIM. VARIÁVEIS DE ACORDO COM O TAMANHO SOLICITADO (2,4 ou 3)
PÁTIO COBERTO/REFEITÓRIO	CR	228	CONJUNTO PARA ALUNO TAMANHO 3,4 O.U.E. DE ACORDO COM A FAIXA ETÁRIA ATENDIDA
	CR	228	MESA REVESTIDA EM LAMINADO MELAMÍNICO DIM. VARIÁVEIS DE ACORDO COM O TAMANHO SOLICITADO (2,4 ou 3)
	CR	228	CADERNA COM ASSENTO E ENCOSTO REVESTIDOS EM POLIPROPILENO CORES VARIÁVEIS DIM. VARIÁVEIS DE ACORDO COM O TAMANHO SOLICITADO (2,4 ou 3)
	CR	07	MESA REVESTIDA EM LAMINADO MELAMÍNICO INDIVIDUAL PARA ALUNOS EM DIM.
	CR	04	QUADRO DE AVISOS EM METAL DIM. 80x100cm (ALU)
	CR	15	QUADRO MURAL DE FILTRO DIM. 120x50cm (ALU)
	CR	11	QUADRO NEGRO TIPO LOUSA DIM. 300 x 120 cm (ALU)
	CR	04	QUADRO BRANCO TIPO LOUSA MAGNÉTICO DIM. 120 x 200cm (ALU)
	CR	01	SOFÁ EM MATERIAL LAVÁVEL DE 02 LUGARES DIM. 170x100cm
	CR	08	MESA RETANGULAR MONOLÍTICA COM BORDAS ARREDONDADAS PARA ADULTOS DIM. 180x90cm
	CR	01	BANCO RETANGULAR MONOLÍTICO COM BORDAS ARREDONDADAS DIM. 30x100cm (ALU-PT)
EQUIPAMENTOS			
AMBIENTES	EQUIPAMENTOS	QTD	DESCRIÇÃO
COZINHA	CR	01	FREZER HORIZONTAL DE USO DOMÉSTICO 40L - LINHA BRANCA
	CR	01	GELADEIRA VERTICAL INDUSTRIAL 4 PORTAS 1000L EM AÇO INOX
	CR	01	FOFÃO INDUSTRIAL 06 BOCAS QUEIMADORES E COM FORNO DE CÂMERA
	CR	01	MICROONDAS 30L - LINHA BRANCA
	CR	01	MAQUINA DE LAVAR LOUÇAS
	CR	01	LIQUIDIFICADOR INDUSTRIAL CAPACIDADE DE 15L
	CR	02	LIQUIDIFICADOR INDUSTRIAL CAPACIDADE 4L
	CR	01	ESPRESSOEDOR DE FRUTAS
	CR	01	BALANÇA DE PRATO COM CAPACIDADE PARA 35 KG
	CR	01	BALANÇA PLATAFORMA - 150 KG
	CR	01	BATEDeira PLANETÁRIA 5L
	CR	01	BATEDeira PLANETÁRIA 12L
	CR	01	MULTIPROCESSADOR DE ALIMENTOS
	CR	01	CENTRÍFUGA DE FRUTAS DE 800W
	CR	01	CAFETEIRA DE 1000W CAPACIDADE 1,7L
RENAS ESPÍCIOS	CR	01	PURIFICADOR DE ÁGUA - REFRIGERADO - CAPACIDADE 2,5 A 2,8 L
	CR	01	SISTEMA DE EXAUSTÃO COM CORFA, EXAUSTOR E DUTO
	CR	01	LIXEIRA DE 02L COM PEDAL CAPACIDADE DE 06L
	CR	01	BERBEDOURO ELÉTRICO CONJUGADO POTÊNCIA 120 - 140W
	CR	01	VENTILADOR DE TETO
	CR	01	VENTILADOR DE PAREDE 150W 3 VELOCIDADES
	CR	02	CARRIO COLETOR DE LIXO - CAPACIDADE 150L
	CR	05	CONJUNTO DE LIXEIRA PARA COLETA SELETIVA EM FIBRA DE VIDRO COM 5 COLETORES - CAPACIDADE DE 04 LIXA

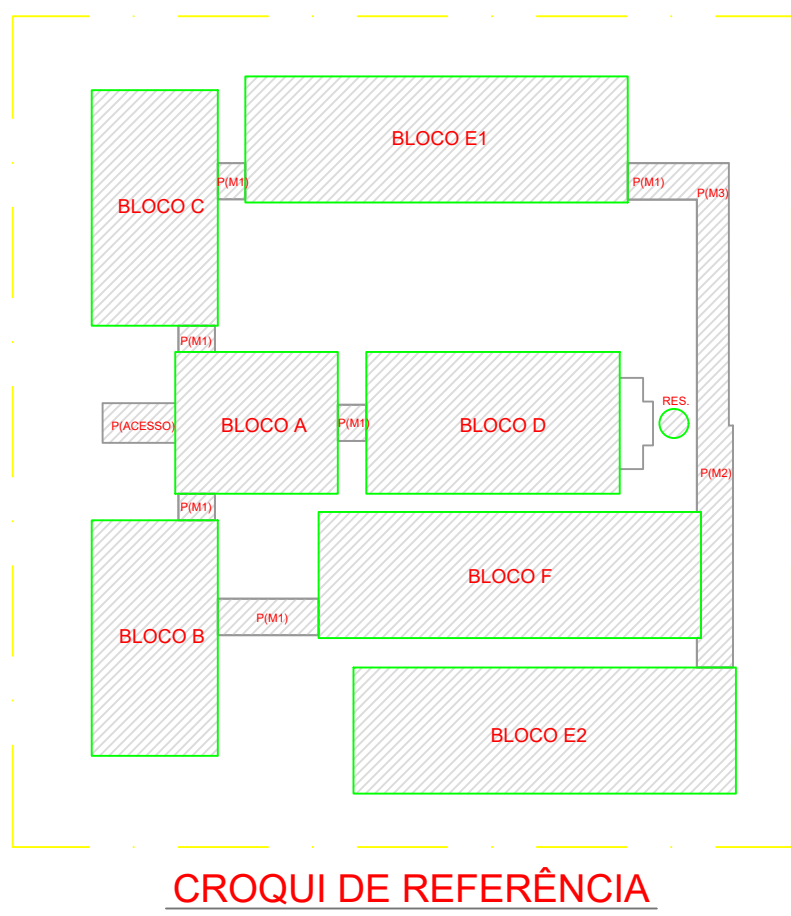

LEGENDA:			
	INDICAÇÃO NÍVEL PLANTA E CORTE		INDICAÇÃO DE VISTAS
	INDICAÇÃO DE CORTES		ESPECIFICAÇÃO DE MATERIAIS
	INDICAÇÃO DE FACHADAS		INDICAÇÃO DE EIXOS
	INDICAÇÃO DE PORTAS E JANELAS		INDICAÇÃO DE ELEMENTOS (BANCADELA, PRATELEIRAS E ETC.)

NOTAS	
- MEDIDAS E NÍVEIS EM METROS	
- VERIFICAR POSIÇÃO EXATA DOS PILARES NO PROJETO ESTRUTURAL	
- VERIFICAR DETALHES CONSTRUTIVOS PERTINENTES NO PROJETO DE DETALHAMENTO	
- SEGUIR ORIENTAÇÃO DO PROJETO QUANTO A UTILIZAÇÃO DAS CORES, CASO SEJA NECESSÁRIA	
- ALTERAÇÃO CONSULTAR O CONTEÚDO DE ESTUDO DE CORES	
- EM CASO DE CONFLITO DE INFORMAÇÕES ENTRE O PROJETO GRÁFICO E O MEMORIAL DESCRITIVO E ESPECIFICAÇÕES TÉCNICAS, PRIVILEGIAR A INFORMAÇÃO CONTIDA NO DESENHO	
- ALTERAÇÕES NESTE PROJETO SOMENTE COM AUTORIZAÇÃO EXPRESSA DO FINDER	
REFERÊNCIA:	
- PLANILHA DE QUANTITATIVOS	
- MEMORIAL DESCRITIVO E ESPECIFICAÇÕES TÉCNICAS	

PROJETO	RESPONSÁVEL TÉCNICO		
	Eng. Maria Marques Ribeiro CREA RJ 465007		
CLIENTE			
APPROVADO			
IMPLANTAÇÃO DA ESCOLA NOVA			
ENDEREÇO	DISCIPLINA		
RUA 06, S/N - B. Luiz Rennó Mendes.	ARQUITETÔNICO		
SANTA RITA DO SAPUCAÍ - MINAS GERAIS	FASE DO PROJETO		
ASSUNTO	EXECUTIVO		
PLANTA BAIXA LAYOUT	FOLHA Nº		
	03/35		
DATA INICIAL	ESCALA	REVISÃO	ARQUIVO
17/10/2019	INDICADA	R00	03-FASEPE-DAC-FMSRS-ESC-PE-ARQ-R00-03 - NVY.DWG