
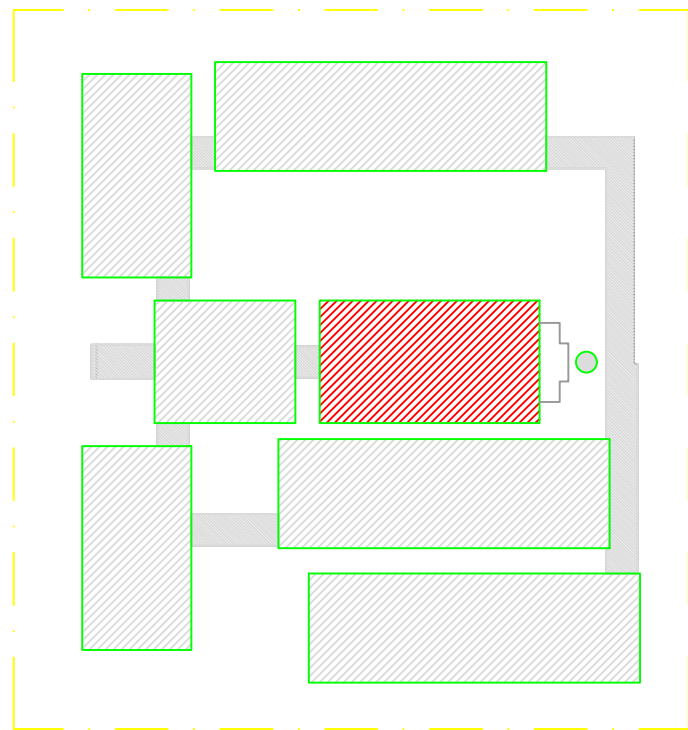


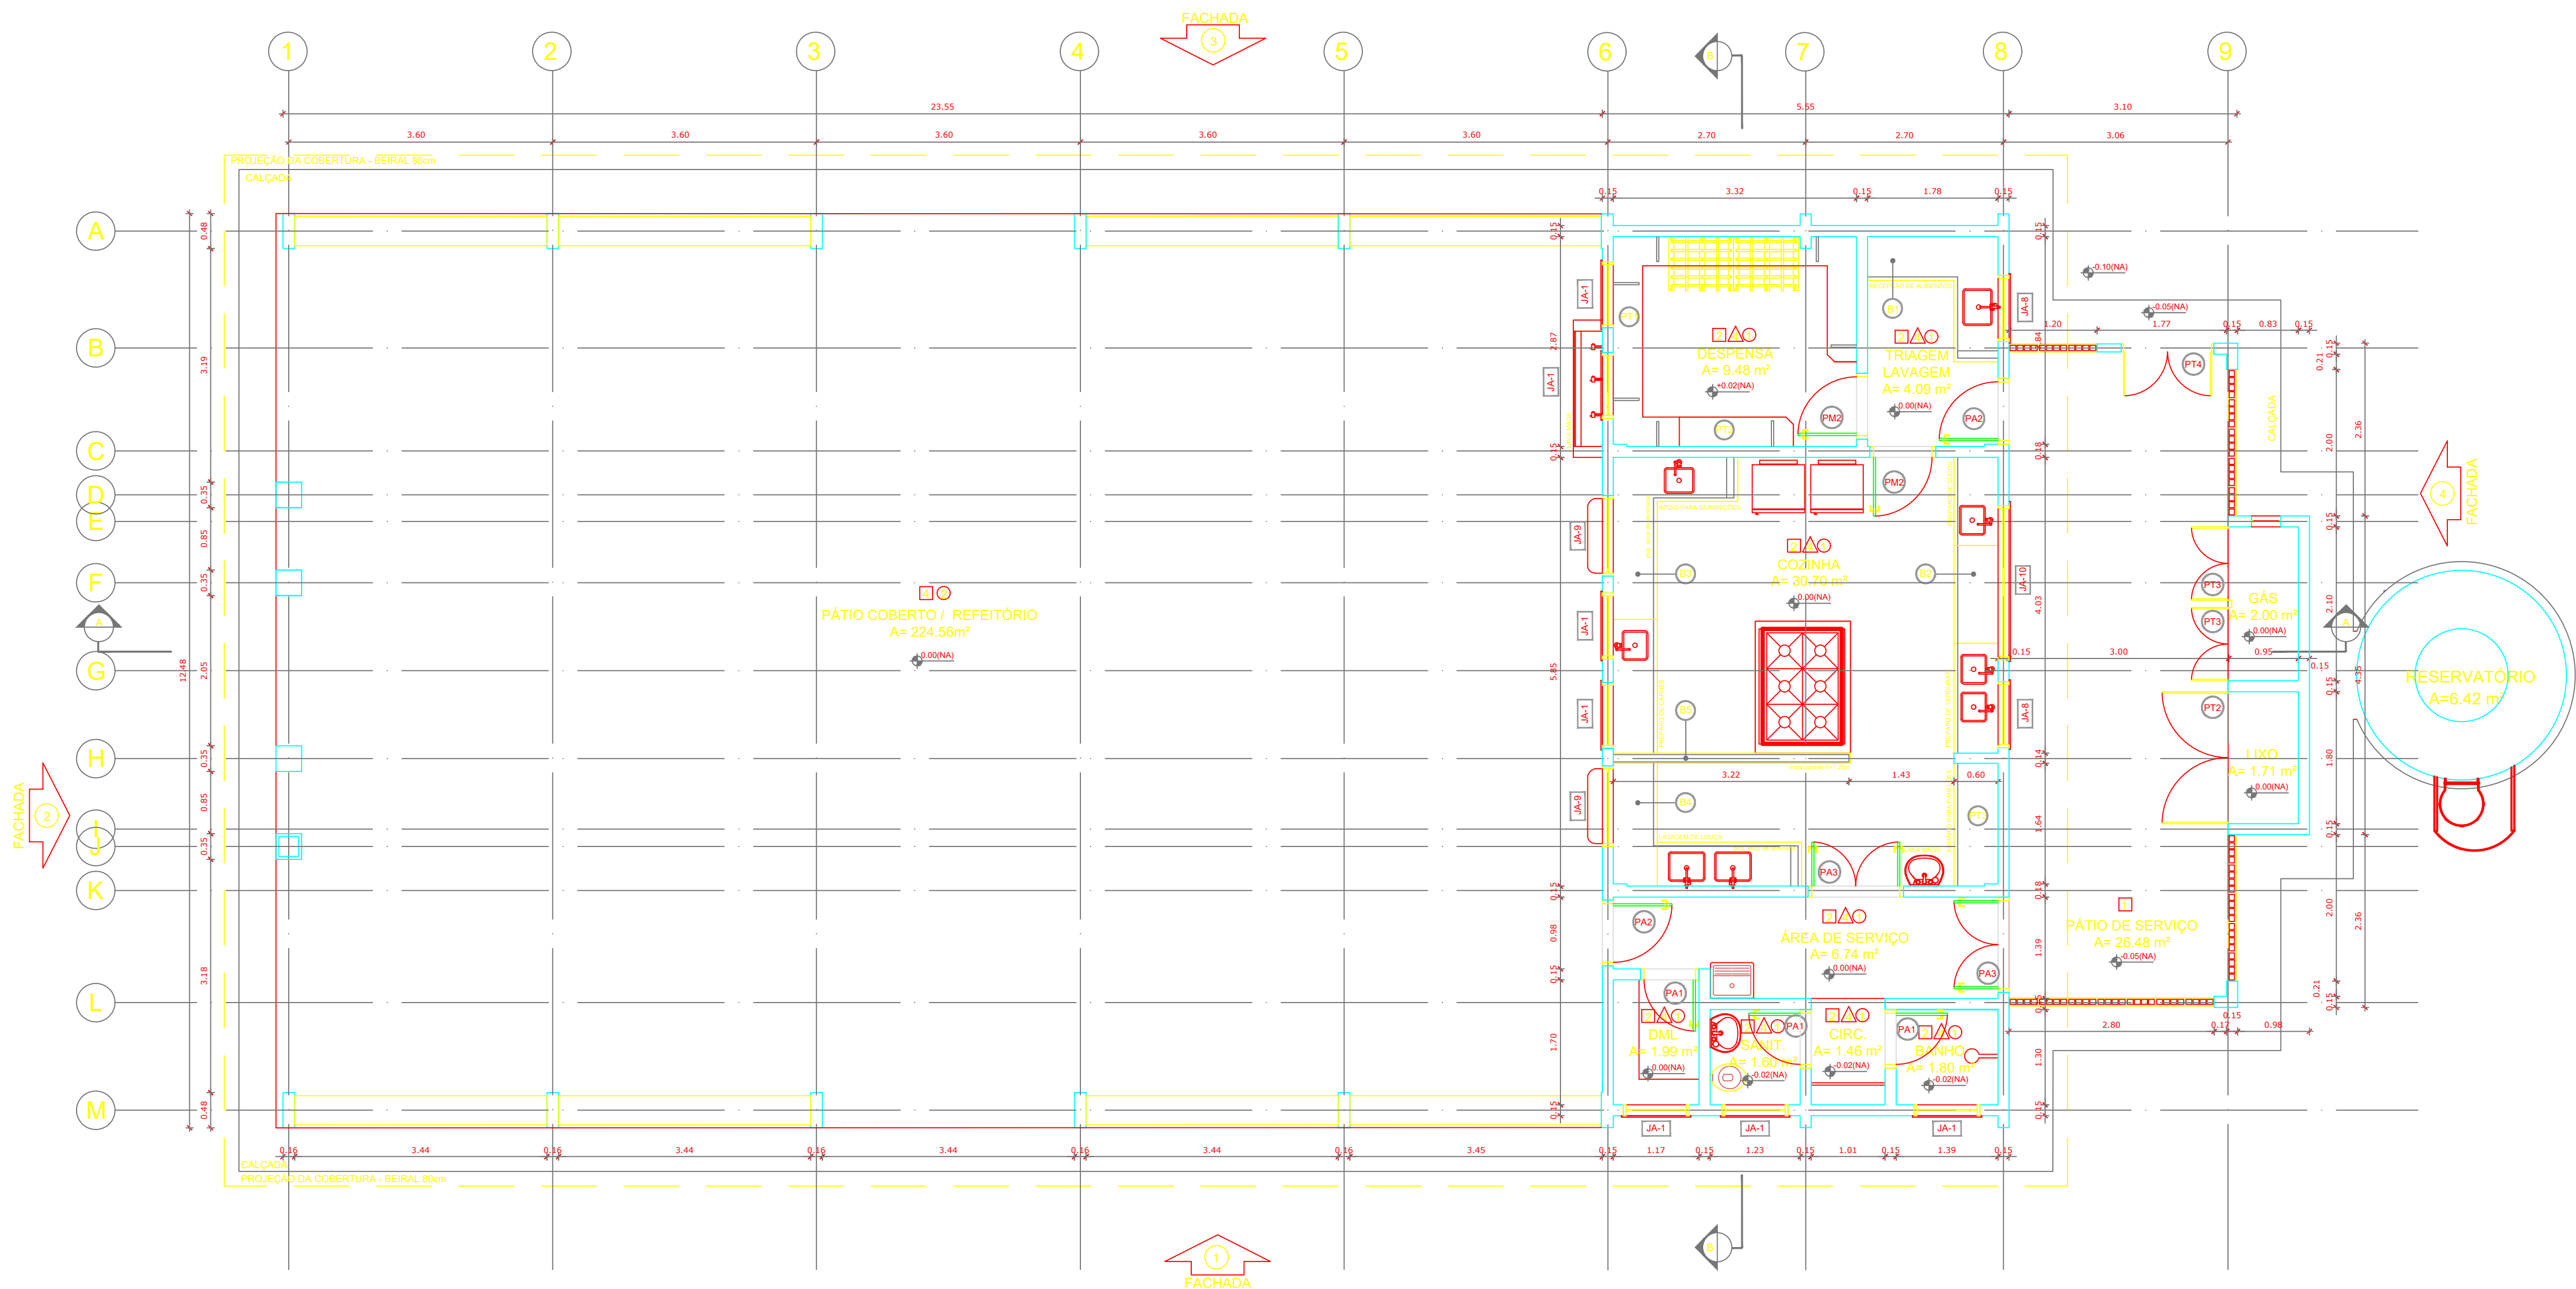

CROQUI DE REFERÊNCIA

LEGENDA:

	INDICAÇÃO NÍVEL PLANTA E CORTE		INDICAÇÃO DE VISTAS
	INDICAÇÃO DE CORTES		ESPECIFICAÇÃO DE MATERIAIS
	INDICAÇÃO DE FACHADAS		INDICAÇÃO DE EIXOS
	INDICAÇÃO DE PORTAS E JANELAS		INDICAÇÃO DE ELEMENTOS (BANCADA, PRATELEIRAS E ETC.)

NOTAS

- MEDIDAS E NÍVEIS EM METROS
- VERIFICAR POSIÇÃO EXATA DOS PILARES NO PROJETO ESTRUTURAL
- VERIFICAR DETALHES CONSTRUTIVOS PERTINENTES NO PROJETO DE DETALHAMENTO
- SEGUIR ORIENTAÇÃO DO PROJETO QUANTO A UTILIZAÇÃO DAS CORES; CASO SEJA NECESSÁRIA ALTERAÇÃO, CONSULTAR O CADERNO DE ESTUDO DE CORES
- EM CASO DE CONFLITO DE INFORMAÇÕES ENTRE O PROJETO GRÁFICO E O MEMORIAL DESCRITIVO E ESPECIFICAÇÕES TÉCNICAS, PREVALECE A INFORMAÇÃO CONTIDA NO DESENHO
- ALTERAÇÕES NESTE PROJETO SOMENTE COM AUTORIZAÇÃO EXPRESSA DO FNDE

REFERÊNCIA:

- PLANILHA DE QUANTITATIVOS
- MEMORIAL DESCRITIVO E ESPECIFICAÇÕES TÉCNICAS

1 PLANTA BAIXA
ESCALA 1/50

ESPECIFICAÇÕES

PISO

- 1 - CIMENTADO DESEMPENADO
- 2 - CERÂMICA 45 x 45 cm COR BRANCO ANTIDERRAPANTE
- 3 - CERÂMICA 45 x 45 cm COR CINZA ANTIDERRAPANTE
- 4 - GRAMADO
- 5 - BRITA
- 6 - PISO INDUSTRIAL POLIDO EM CONCRETO ARMADO

PARIDE

- 1 - CERÂMICA 33 x 45 cm COR BRANCO ATÉ 80 cm + FAIXA DE MADEIRA COM VERNIZ FOSCO E PINTURA ACRÍLICA
- 2 - CERÂMICA 33 x 45 cm COR BRANCO ATÉ 180 cm + FAIXA CERÂMICA 10 x 10 cm AZUL E PINTURA ACRÍLICA
- 3 - CERÂMICA 33 x 45 cm COR BRANCO ATÉ 180 cm + FAIXA CERÂMICA 10 x 10 cm VERMELHA E PINTURA ACRÍLICA
- 4 - CERÂMICA 33 x 45 cm COR BRANCO ATÉ O TETO
- 5 - PINTURA ACRÍLICA ACETINADA COR CINZA

TETO

- 1 - LAJE PINTURA PVA LÁTEX BRANCO NEVE SOBRE MASSA CORRIDA PVA
- 2 - ESTRUTURA APARENTE

LEGENDA

BANCADAS - B*

- 1 - GRANITO CINZA ANDORINHA - esp. 2 cm - 0,6 x 2,89 m H = 0,9 m - Triagem/Lavagem
- 2 - GRANITO CINZA ANDORINHA - esp. 2 cm - 0,6 x 4,03 m H = 0,9 m - Preparo sucos e verduras
- 3 - GRANITO CINZA ANDORINHA - esp. 2 cm - 0,6 x 5,13 m H = 0,9 m - Preparo quatiões e carne
- 4 - GRANITO CINZA ANDORINHA - esp. 2 cm - 0,6 x 3,64 m H = 0,9 m - Lavagem louças
- 5 - GRANITO CINZA ANDORINHA - esp. 2 cm - 0,3 x 3,24 m H = 0,92 m - Área de preparo e lavagem
- 6 - GRANITO CINZA ANDORINHA - esp. 2 cm - 0,6 x 2,65 m H = 0,90 m (x4) - Sanitários fem. e masc.
- 7 - GRANITO CINZA ANDORINHA - esp. 2 cm - 0,6 x 1,40 m H = 0,90 m (x2) - Vestiários fem. e masc.
- 8 - GRANITO CINZA ANDORINHA - esp. 2 cm - 0,5 x 0,70 m H = 0,90 m (x2) - Vestiários fem. e masc.
- 9 - GRANITO CINZA ANDORINHA - esp. 2 cm - 0,6 x 7,20 m H = 0,75 m - Biblioteca
- 10 - GRANITO CINZA ANDORINHA - esp. 2 cm - 0,6 x 5,30 m H = 0,75 m - Biblioteca
- 11 - GRANITO CINZA ANDORINHA - esp. 2 cm - 0,6 x 7,05 m H = 0,75 m - Informática
- 12 - GRANITO CINZA ANDORINHA - esp. 2 cm - 0,6 x 7,35 m H = 0,75 m - Informática
- 13 - GRANITO CINZA ANDORINHA - esp. 2 cm - 0,6 x 5,35 m H = 0,75 m - Informática
- 14 - GRANITO CINZA ANDORINHA - esp. 2 cm - 0,6 x 4,00 m H = 0,75 m - Informática
- 15 - GRANITO CINZA ANDORINHA - esp. 2 cm - 0,6 x 6,00 m H = 0,90 m - Laboratório
- 16 - GRANITO CINZA ANDORINHA - esp. 2 cm - 1,2 x 4,80 m H = 0,90 m - Laboratório
- 17 - GRANITO CINZA ANDORINHA - esp. 2 cm - 0,6 x 7,75 m H = 0,90 m - Laboratório
- 18 - GRANITO CINZA ANDORINHA - esp. 2 cm - 0,9 x 4,00 m H = 0,90 m - Laboratório

PRATELEIRAS - PT*

- 1 - GRANITO CINZA ANDORINHA - esp. 2 cm - 0,4 x 7,20 (x4) - Despensa
- 2 - GRANITO CINZA ANDORINHA - esp. 2 cm - 0,4 x 1,55 (x2) - Despensa
- 3 - GRANITO CINZA ANDORINHA - esp. 2 cm - 0,4 x 1,67 (x4) - Cozinha
- 4 - GRANITO CINZA ANDORINHA - esp. 2 cm - 0,4 x 2,50 (x4) - D.M.L.

DIVISÓRIAS - DV*

- 1 - GRANITO CINZA ANDORINHA - esp. 2 cm - H = 1,80 m - Sanit. masc. e fem.

BANCOS - BA*

- 1 - BANCO DE GRANITO CINZA ANDORINHA - 0,4 x 2,05 m H = 0,65 m (x2) - Vest. fem. e masc.
- 2 - ASSENTO EM CONCRETO PRÉ MOLDADO - 0,4x 3,20 (x2) - Bloco A
- 3 - ASSENTO EM CONCRETO PRÉ MOLDADO - 0,4 x 3,45 (x8) - Bloco D
- 4 - ASSENTO EM CONCRETO PRÉ MOLDADO - 0,4 x 6,80 (x10) - Blocos E1, E2 e F
- 5 - ASSENTO EM "L" EM CONCRETO PRÉ MOLDADO - 0,4 x 3,00 (x10) - Pátio aberto
- 6 - DETALHE PILAR EM CONCRETO PRÉ MOLDADO - 0,4 x 0,4 (x85) - Circulações e passagens

COBOGO EM CONCRETO

- 1 - COBOGÔ EM CONCRETO (50 x 50) - Dim. linear: 8,40 m H = 1,80 m - Pátio de serviço
- 2 - COBOGÔ EM CONCRETO (50 x 50) - Dim. linear: 2,00 m H = 1,20 m (x5) - Blocos A e D-emprego

*VER AMPLIAÇÕES E DETALHES ESPECÍFICOS

QUADRO DE ÁREAS

Item	Ambiente	Área (m²)	Perímetro
1	D.M.L.	1,90 m²	5,72 m
2	SANITÁRIO	1,80 m²	5,06 m
3	CIRCULAÇÃO	1,46 m²	4,92 m
4	BANHO	1,80 m²	5,38 m
5	ÁREA DE SERVIÇO	6,74 m²	13,27 m
6	COZINHA	30,70 m²	22,20 m
7	DESPENSA	9,48 m²	12,69 m
8	TRIAGEM/LAVAGEM	5,09 m²	9,29 m
9	PÁTIO COB / REFEITÓRIO	224,56 m²	60,90 m
ÁREA TOTAL SEM PAREDES = 293,42 m²			
ÁREA TOTAL COM PAREDES = 292,22 m²			
COMPARTIMENTOS EXTERNOS AO BLOCO			
10	COMPARTIMENTO DE LIXO	1,71 m²	5,60 m
11	COMPARTIMENTO DE GÁS	2,00 m²	6,10 m
12	PÁTIO DE SERVIÇO	26,48 m²	20,85 m
13	RESERVATÓRIO	3,70 m²	6,91 m

PROJETO

RESPONSÁVEL TÉCNICO

Eng. Mario Marques Ribeiro CREA MG 48800

CLIENTE

PREFEITURA
SANTA RITA DO SAPUCAÍ - MG

EMPREENDIMENTO

IMPLANTAÇÃO DA ESCOLA NOVA

ENDEREÇO

RUA 06, S/N - B. Luiz Rennó Mendes.
SANTA RITA DO SAPUCAÍ - MINAS GERAIS

DISCIPLINA

ARQUITETÔNICO

ASSUNTO

BLOCO D - SERVIÇO PLANTA BAIXA

FASE DO PROJETO

EXECUTIVO

FOLHA Nº

18/35

DATA INICIAL

17/10/2019

ESCALA

INDICADA

REVISÃO

R01

ARQUIVO

11-FAPEPE-DAC-PMSRS-ESC-PE-ARQ-R01-18-20 - NVV.DWG