
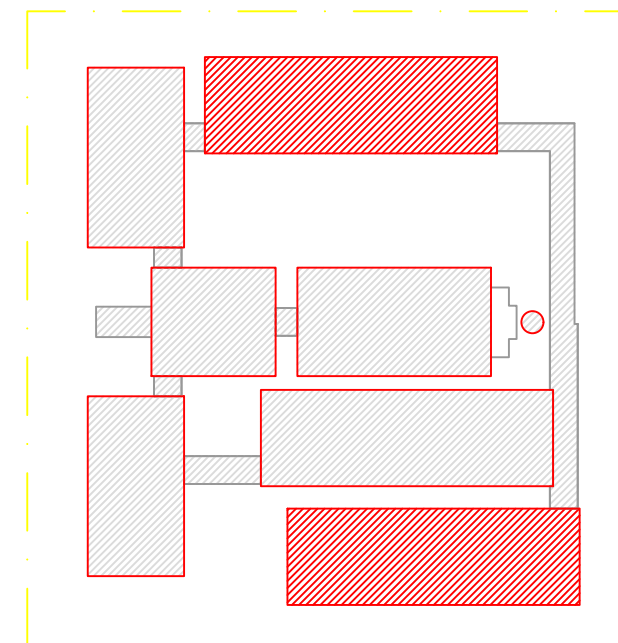


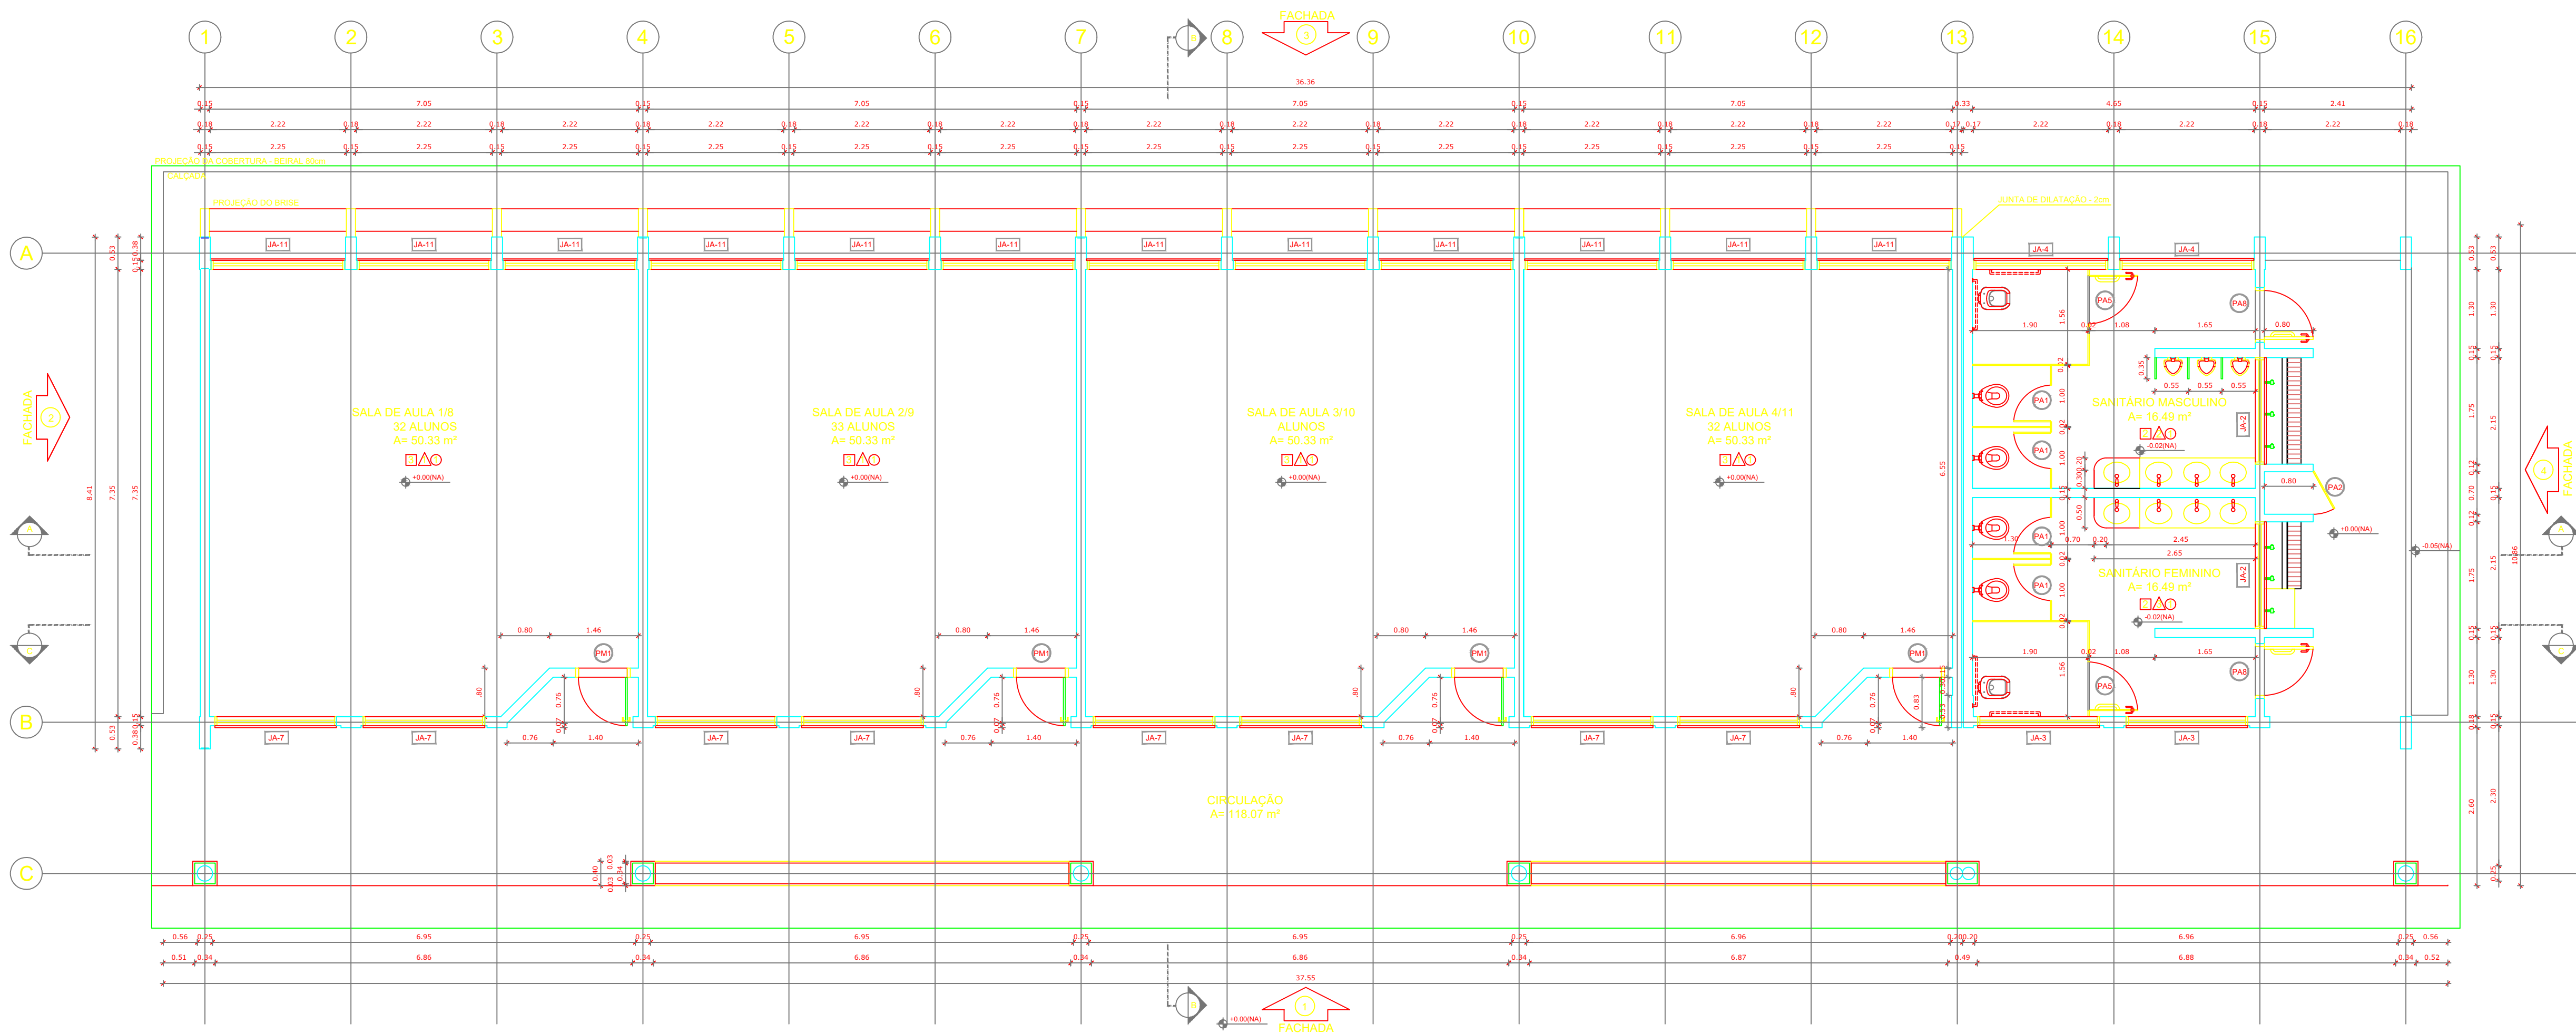

LEGENDA:			
	INDICAÇÃO NÍVEL PLANTA E CORTE		INDICAÇÃO DE VISTAS
	INDICAÇÃO DE CORTES		ESPECIFICAÇÃO DE MATERIAIS
	INDICAÇÃO DE FACHADAS		INDICAÇÃO DE EIXOS
	INDICAÇÃO DE PORTAS E JANELAS		INDICAÇÃO DE ELEMENTOS (BANHOS, PRATELEIRAS E ETC.)

NOTAS	
- MEDIDAS E NÍVEIS EM METROS	
- VERIFICAR POSIÇÃO EXATA DOS PILARES NO PROJETO ESTRUTURAL	
- VERIFICAR DETALHES CONSTRUTIVOS PERTINENTES NO PROJETO DE DETALHAMENTO	
- SEGUIR ORIENTAÇÃO DO PROJETO QUANTO A UTILIZAÇÃO DAS CORES, CASO SEJA NECESSÁRIA	
- ALTERAÇÃO: CONSULTAR O CADERNO DE ESTUDO DE CORES	
- EM CASO DE CONFLITO DE INFORMAÇÕES ENTRE O PROJETO GRÁFICO E O MEMORIAL DESCRITIVO E ESPECIFICAÇÕES TÉCNICAS, PREVALECE A INFORMAÇÃO CONTIDA NO DESENHO	
- ALTERAÇÕES NESTE PROJETO SOMENTE COM AUTORIZAÇÃO EXPRESSA DO FINE	
REFERÊNCIA:	
- PLANILHA DE QUANTITATIVOS	
- MEMORIAL DESCRITIVO E ESPECIFICAÇÕES TÉCNICAS	

1 PLANTA BAIXA

ESCALA 1/50

ESPECIFICAÇÕES
PIEDRA
1 - CIMENTAÇÃO DESEMPENHADO
2 - CERÂMICA 45 x 45 cm COR BRANCO ANTIDERRAPANTE
3 - CERÂMICA 45 x 45 cm COR CINZA ANTIDERRAPANTE
4 - GRANITO
5 - BORTA
6 - FIBRO INDUSTRIAL POLIDO EM CONCRETO ARMADO
PAREDE
1 - CERÂMICA 33 x 45 cm COR BRANCO ATÉ 80 cm + FAIXA DE MADEIRA COM VERNIZ Fosco E PINTURA ACRÍLICA
2 - CERÂMICA 33 x 45 cm COR BRANCO ATÉ 180 cm + FAIXA CERÂMICA 10 x 10 cm AZUL E PINTURA ACRÍLICA
3 - CERÂMICA 33 x 45 cm COR BRANCO ATÉ 180 cm + FAIXA CERÂMICA 10 x 10 cm VERMELHA E PINTURA ACRÍLICA
4 - CERÂMICA 33 x 45 cm COR BRANCO ATÉ O TETO
5 - PINTURA ACRÍLICA ACETINADA COR CINZA
TETO
1 - LAJE PINTURA PVA LATEX BRANCO NEVE SOBRE MASSA CORRIDA PVA
2 - ESTRUTURA APARENTE

LEGENDA
BANCADAS - B*
1 - GRANITO CINZA ANDORINHA - esp. 2 cm - 0,6 x 2,80 m H = 0,9 m - Triângulo Lavagem
2 - GRANITO CINZA ANDORINHA - esp. 2 cm - 0,6 x 4,00 m H = 0,9 m - Preparo sucro e ventosas
3 - GRANITO CINZA ANDORINHA - esp. 2 cm - 0,6 x 5,13 m H = 0,9 m - Preparo sucro e ventosas
4 - GRANITO CINZA ANDORINHA - esp. 2 cm - 0,6 x 3,64 m H = 0,9 m - Lavagem Isopias
5 - GRANITO CINZA ANDORINHA - esp. 2 cm - 0,6 x 3,24 m H = 0,9 m - Área de preparo e lavagem
6 - GRANITO CINZA ANDORINHA - esp. 2 cm - 0,5 x 2,65 m H = 0,90 m (x4) - Sanitário fem. e mas.
7 - GRANITO CINZA ANDORINHA - esp. 2 cm - 0,5 x 1,40 m H = 0,90 m (x2) - Ventilador fem. e mas.
8 - GRANITO CINZA ANDORINHA - esp. 2 cm - 0,5 x 0,70 m H = 0,90 m (x2) - Ventilador fem. e mas.
9 - GRANITO CINZA ANDORINHA - esp. 2 cm - 0,6 x 7,20 m H = 0,75 m - Biblioteca
10 - GRANITO CINZA ANDORINHA - esp. 2 cm - 0,6 x 5,30 m H = 0,75 m - Biblioteca
11 - GRANITO CINZA ANDORINHA - esp. 2 cm - 0,6 x 7,65 m H = 0,75 m - Informática
12 - GRANITO CINZA ANDORINHA - esp. 2 cm - 0,6 x 7,35 m H = 0,75 m - Informática
13 - GRANITO CINZA ANDORINHA - esp. 2 cm - 0,6 x 5,35 m H = 0,75 m - Informática
14 - GRANITO CINZA ANDORINHA - esp. 2 cm - 0,6 x 4,00 m H = 0,75 m - Informática
15 - GRANITO CINZA ANDORINHA - esp. 2 cm - 0,6 x 8,00 m H = 0,85 m - Laboratório
16 - GRANITO CINZA ANDORINHA - esp. 2 cm - 1,2 x 4,80 m H = 0,85 m - Laboratório
17 - GRANITO CINZA ANDORINHA - esp. 2 cm - 0,8 x 7,75 m H = 0,85 m - Laboratório
18 - GRANITO CINZA ANDORINHA - esp. 2 cm - 0,9 x 4,00 m H = 0,90 m - Laboratório
PRATELEIRAS - PT*
1 - GRANITO CINZA ANDORINHA - esp. 2 cm - 0,4 x 7,20 (x4) - Despensa
2 - GRANITO CINZA ANDORINHA - esp. 2 cm - 0,4 x 1,67 (x4) - Cozinha
3 - GRANITO CINZA ANDORINHA - esp. 2 cm - 0,4 x 2,50 (x4) - D.M.
DIVISÓRIAS - DV*
1 - GRANITO CINZA ANDORINHA - esp. 2 cm - H = 1,80 m - Banh. masc. e fem.
BANCOS - BA*
1 - BANCO DE GRANITO CINZA ANDORINHA - 0,4 x 2,80 m H = 0,45m (x2) - Vest. fem. e mas.
2 - ASSENTO EM CONCRETO PRE MOLDADO - 0,4 x 3,20 (x2) - Bloco A
3 - ASSENTO EM CONCRETO PRE MOLDADO - 0,4 x 3,45 (x4) - Bloco D
4 - ASSENTO EM CONCRETO PRE MOLDADO - 0,4 x 6,80 (x10) - Bloco E1, E2 e F
5 - ASSENTO EM "L" EM CONCRETO PRE MOLDADO - 0,4 x 3,00 (x10) - Pálio aberto
6 - DETALHE PLAX EM CONCRETO PRE MOLDADO - 0,4 x 0,4 (x95) - Circulação e passagens
COBOGÔ EM CONCRETO
1 - COBOGÔ EM CONCRETO (50 x 50) Dim. linear: 5,40 m H = 1,80 m - Pálio de serviço
2 - COBOGÔ EM CONCRETO (50 x 50) Dim. linear: 2,00 m H = 1,20 m (x5) - Bloco A e D-servico

*VER AMPLIAÇÕES E DETALHES ESPECÍFICOS

QUADRO DE ÁREAS			
Item	Ambiente	Área (m²)	Perímetro
1	SALA DE AULA 1/8	50,33 m²	28,33 m
2	SALA DE AULA 2/9	50,33 m²	28,33 m
3	SALA DE AULA 3/10	50,33 m²	28,33 m
4	SALA DE AULA 4/11	50,33 m²	28,33 m
5	SANITÁRIO MASCULINO	16,49 m²	19,80 m
6	SANITÁRIO FEMININO	16,49 m²	19,80 m
ÁREA TOTAL SEM PAREDES = 224,30 m²			
ÁREA TOTAL COM PAREDES = 255,95 m²			
ÁREA DE VARANDA = 173,31 m²			

PROJETO				RESPONSÁVEL TÉCNICO	
				Eng. Mario Marques Ribeiro	
				CREA MG 489007	
CLIENTE					
 PREFEITURA SANTA RITA DO SAPUCAÍ - MG					
EMPENHAMENTO					
IMPLANTAÇÃO DA ESCOLA NOVA				DISCIPLINA	
RUA 06, S/N - B. Luiz Rennó Mendes. SANTA RITA DO SAPUCAÍ - MINAS GERAIS				ARQUITETÔNICO	
ASSUNTO				FASE DO PROJETO	
BLOCO E - PEDAGÓGICO PLANTA BAIXA				EXECUTIVO	
				FOLHA Nº	
				21/35	
DATA INICIAL	ESCALA	REVISÃO	ARQUIVO		
17/10/2019	INDICADA	R01	12-FAPEPE-DAC-PMRS-ESC-PE-ARG-R01-21-23 - NVV DWG		