




PASSARELA - MODELO 2

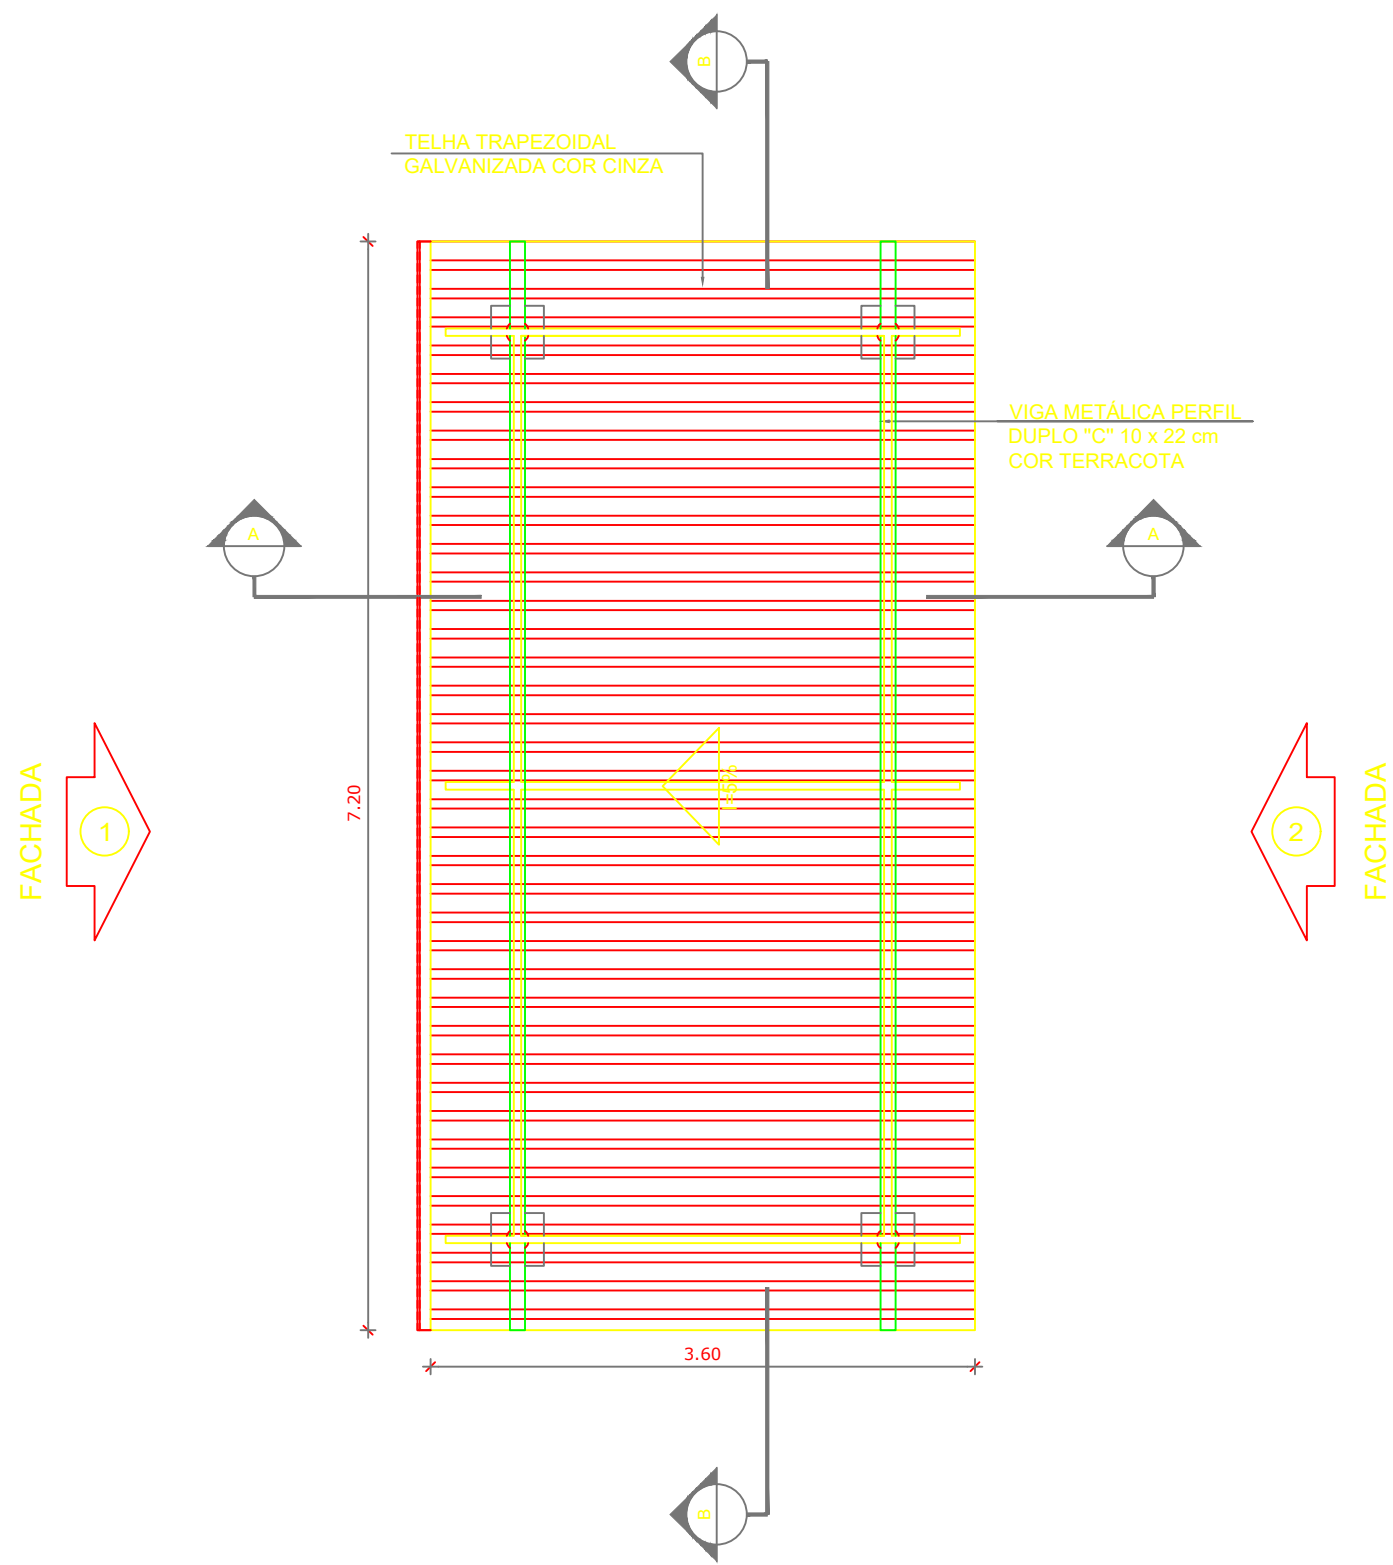


1 PLANTA DE COBERTURA
ESCALA 1/50

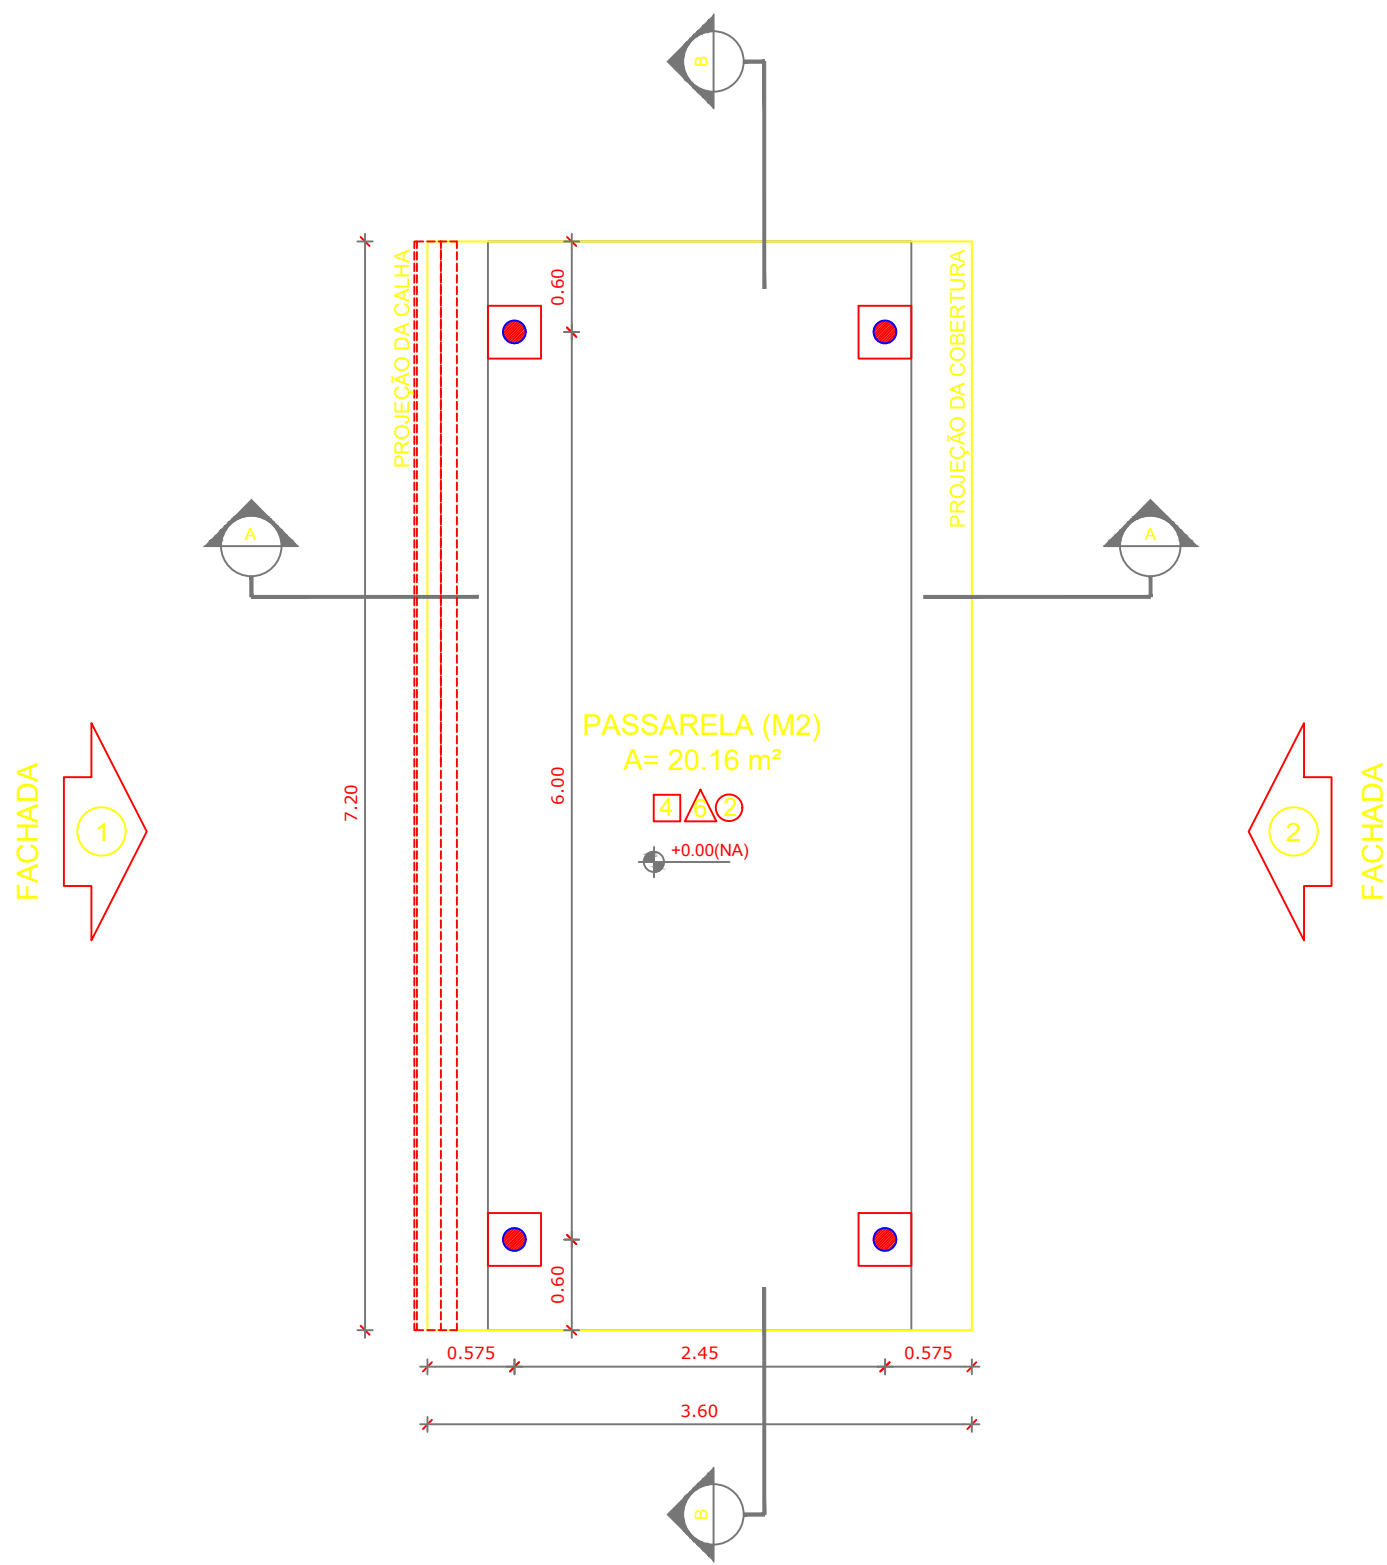


2 PLANTA BAIXA
ESCALA 1/50

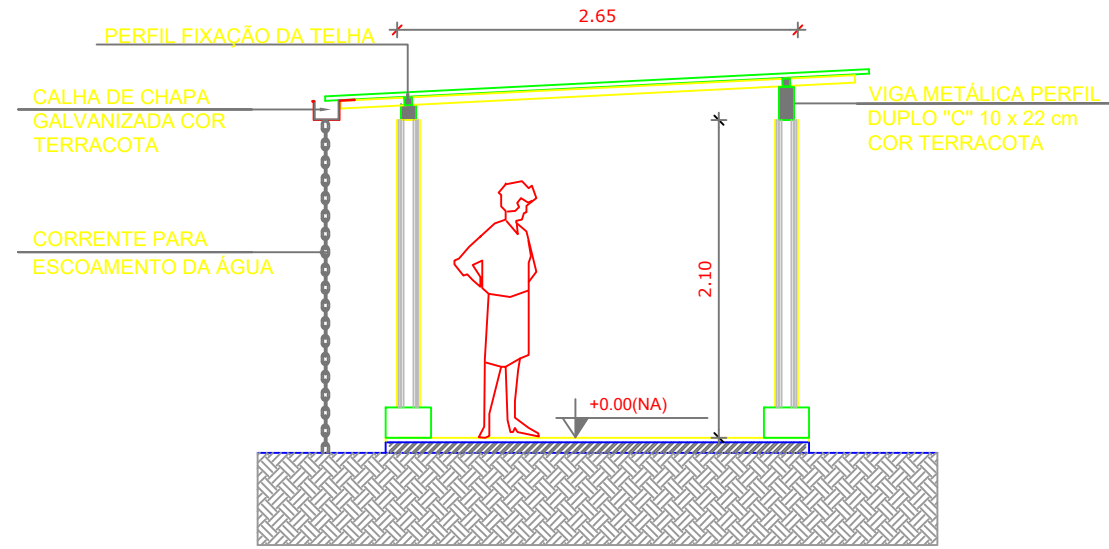


3 CORTE A - A
ESCALA 1/50

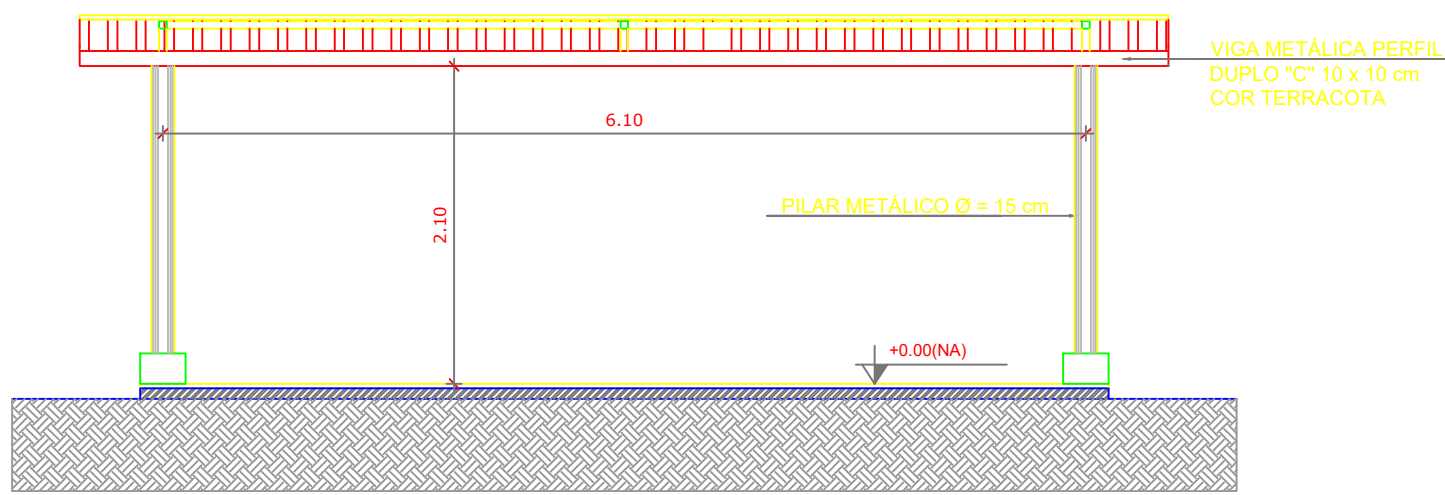


4 CORTE B - B
ESCALA 1/50

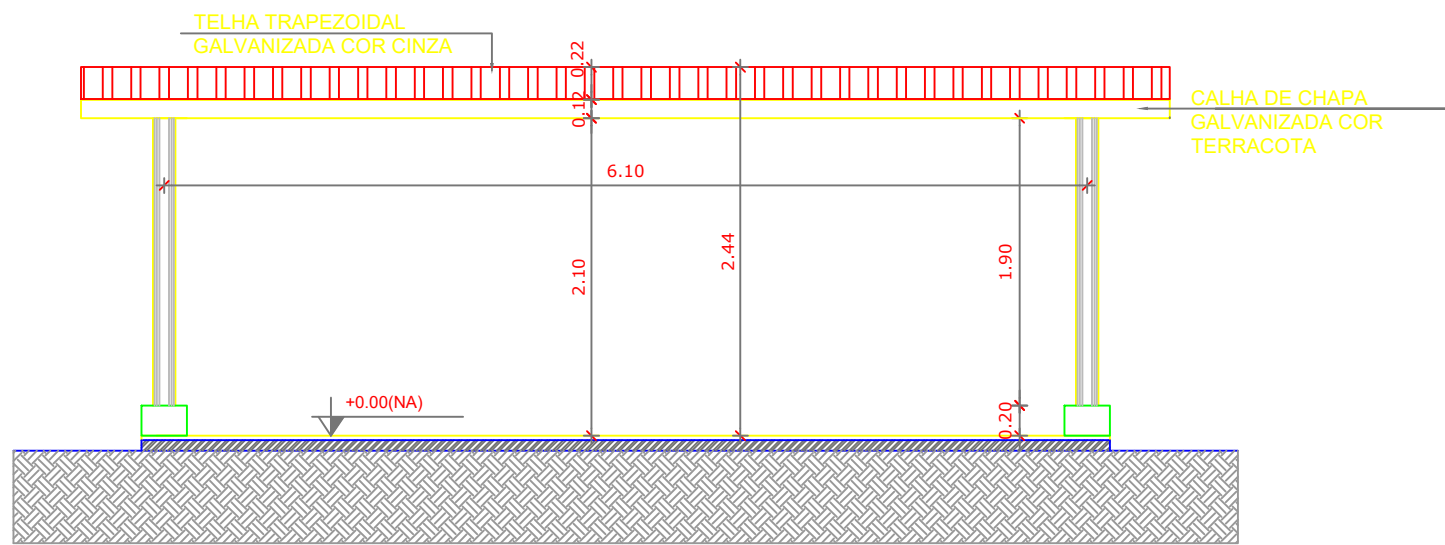

5 FACHADA 1
ESCALA 1/50

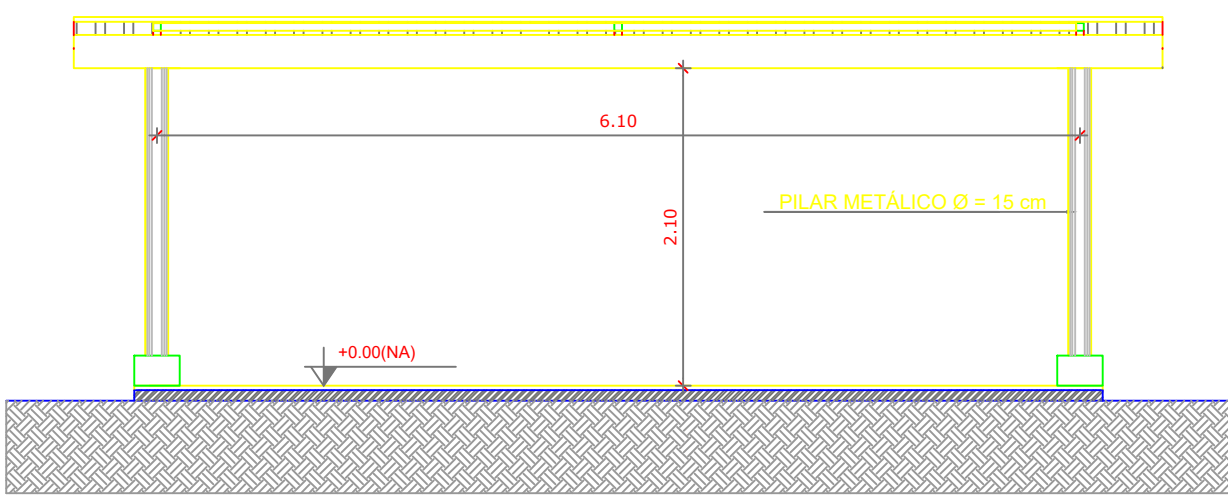

6 FACHADA 2
ESCALA 1/50

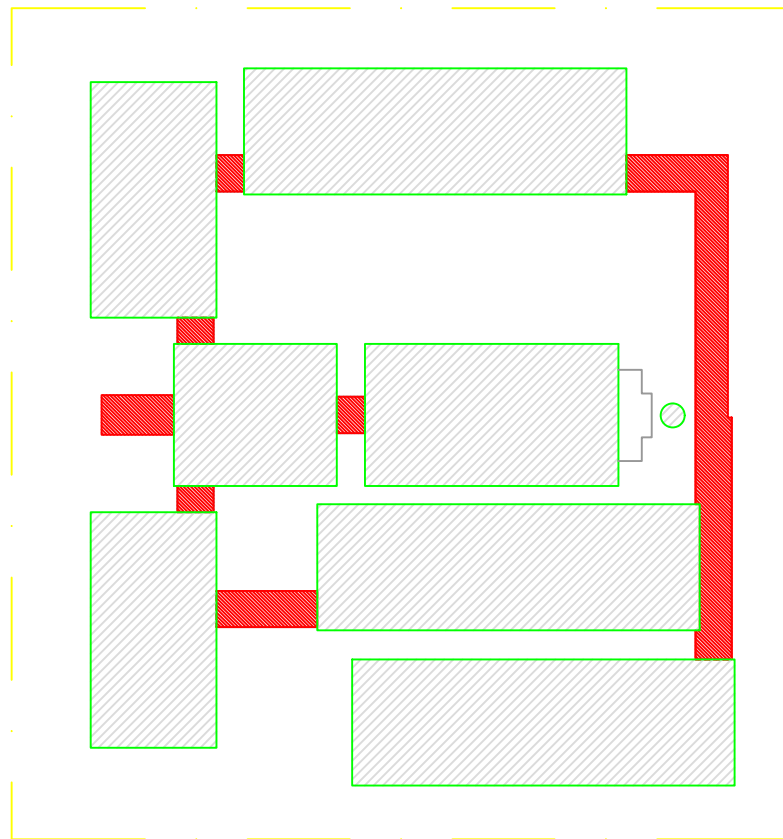

CROQUI DE REFERÊNCIA

LEGENDA:

	INDICAÇÃO NÍVEIS PLANTA E CORTE		INDICAÇÃO DE VISTAS
	INDICAÇÃO DE CORTES		ESPECIFICAÇÃO DE MATERIAIS
	INDICAÇÃO DE FACHADAS		INDICAÇÃO DE EIXOS
	INDICAÇÃO DE PORTAS E JANELAS		INDICAÇÃO DE ELEMENTOS (BANCADA, PRATELEIRAS E ETC.)

NOTAS

- MEDIDAS E NÍVEIS EM METROS
- VERIFICAR POSIÇÃO EXATA DOS PILARES NO PROJETO ESTRUTURAL
- VERIFICAR DETALHES CONSTRUTIVOS PERTINENTES NO PROJETO DE DETALHAMENTO
- SEGUIR ORIENTAÇÃO DO PROJETO QUANTO A UTILIZAÇÃO DAS CORES; CASO SEJA NECESSÁRIA ALTERAÇÃO, CONSULTAR O CADERNO DE ESTUDO DE CORES
- EM CASO DE CONFLITO DE INFORMAÇÕES ENTRE O PROJETO GRÁFICO E O MEMORIAL DESCRITIVO E ESPECIFICAÇÕES TÉCNICAS, PREVALECE A INFORMAÇÃO CONTIDA NO DESENHO
- ALTERAÇÕES NESTE PROJETO SOMENTE COM AUTORIZAÇÃO EXPRESSA DO FNDE

REFERÊNCIA:

- PLANILHA DE QUANTITATIVOS
- MEMORIAL DESCRITIVO E ESPECIFICAÇÕES TÉCNICAS

PROJETO	RESPONSÁVEL TÉCNICO
	Eng. Mano Marques Ribeiro CREA: MS 48900/D
CLIENTE	
EMPREENHIMENTO	
IMPLANTAÇÃO DA ESCOLA NOVA	
ENDEREÇO	DISCIPLINA
RUA 06, S/N - B. Luiz Rennó Mendes, SANTA RITA DO SAPUCAÍ - MINAS GERAIS	ARQUITETÔNICO
ASSUNTO	FASE DO PROJETO
PASSARELAS MODELO 2 PLANTA BAIXA, CORTES E FACHADAS	EXECUTIVO
DATA INICIAL	FOLHA Nº
17/10/2019	33/35
ESCALA	ARQUIVO
INDICADA	17-FAPEPE-DAC-PMSRS-ESC-PE-ARG-R00-32-33 - NVV.DWG