



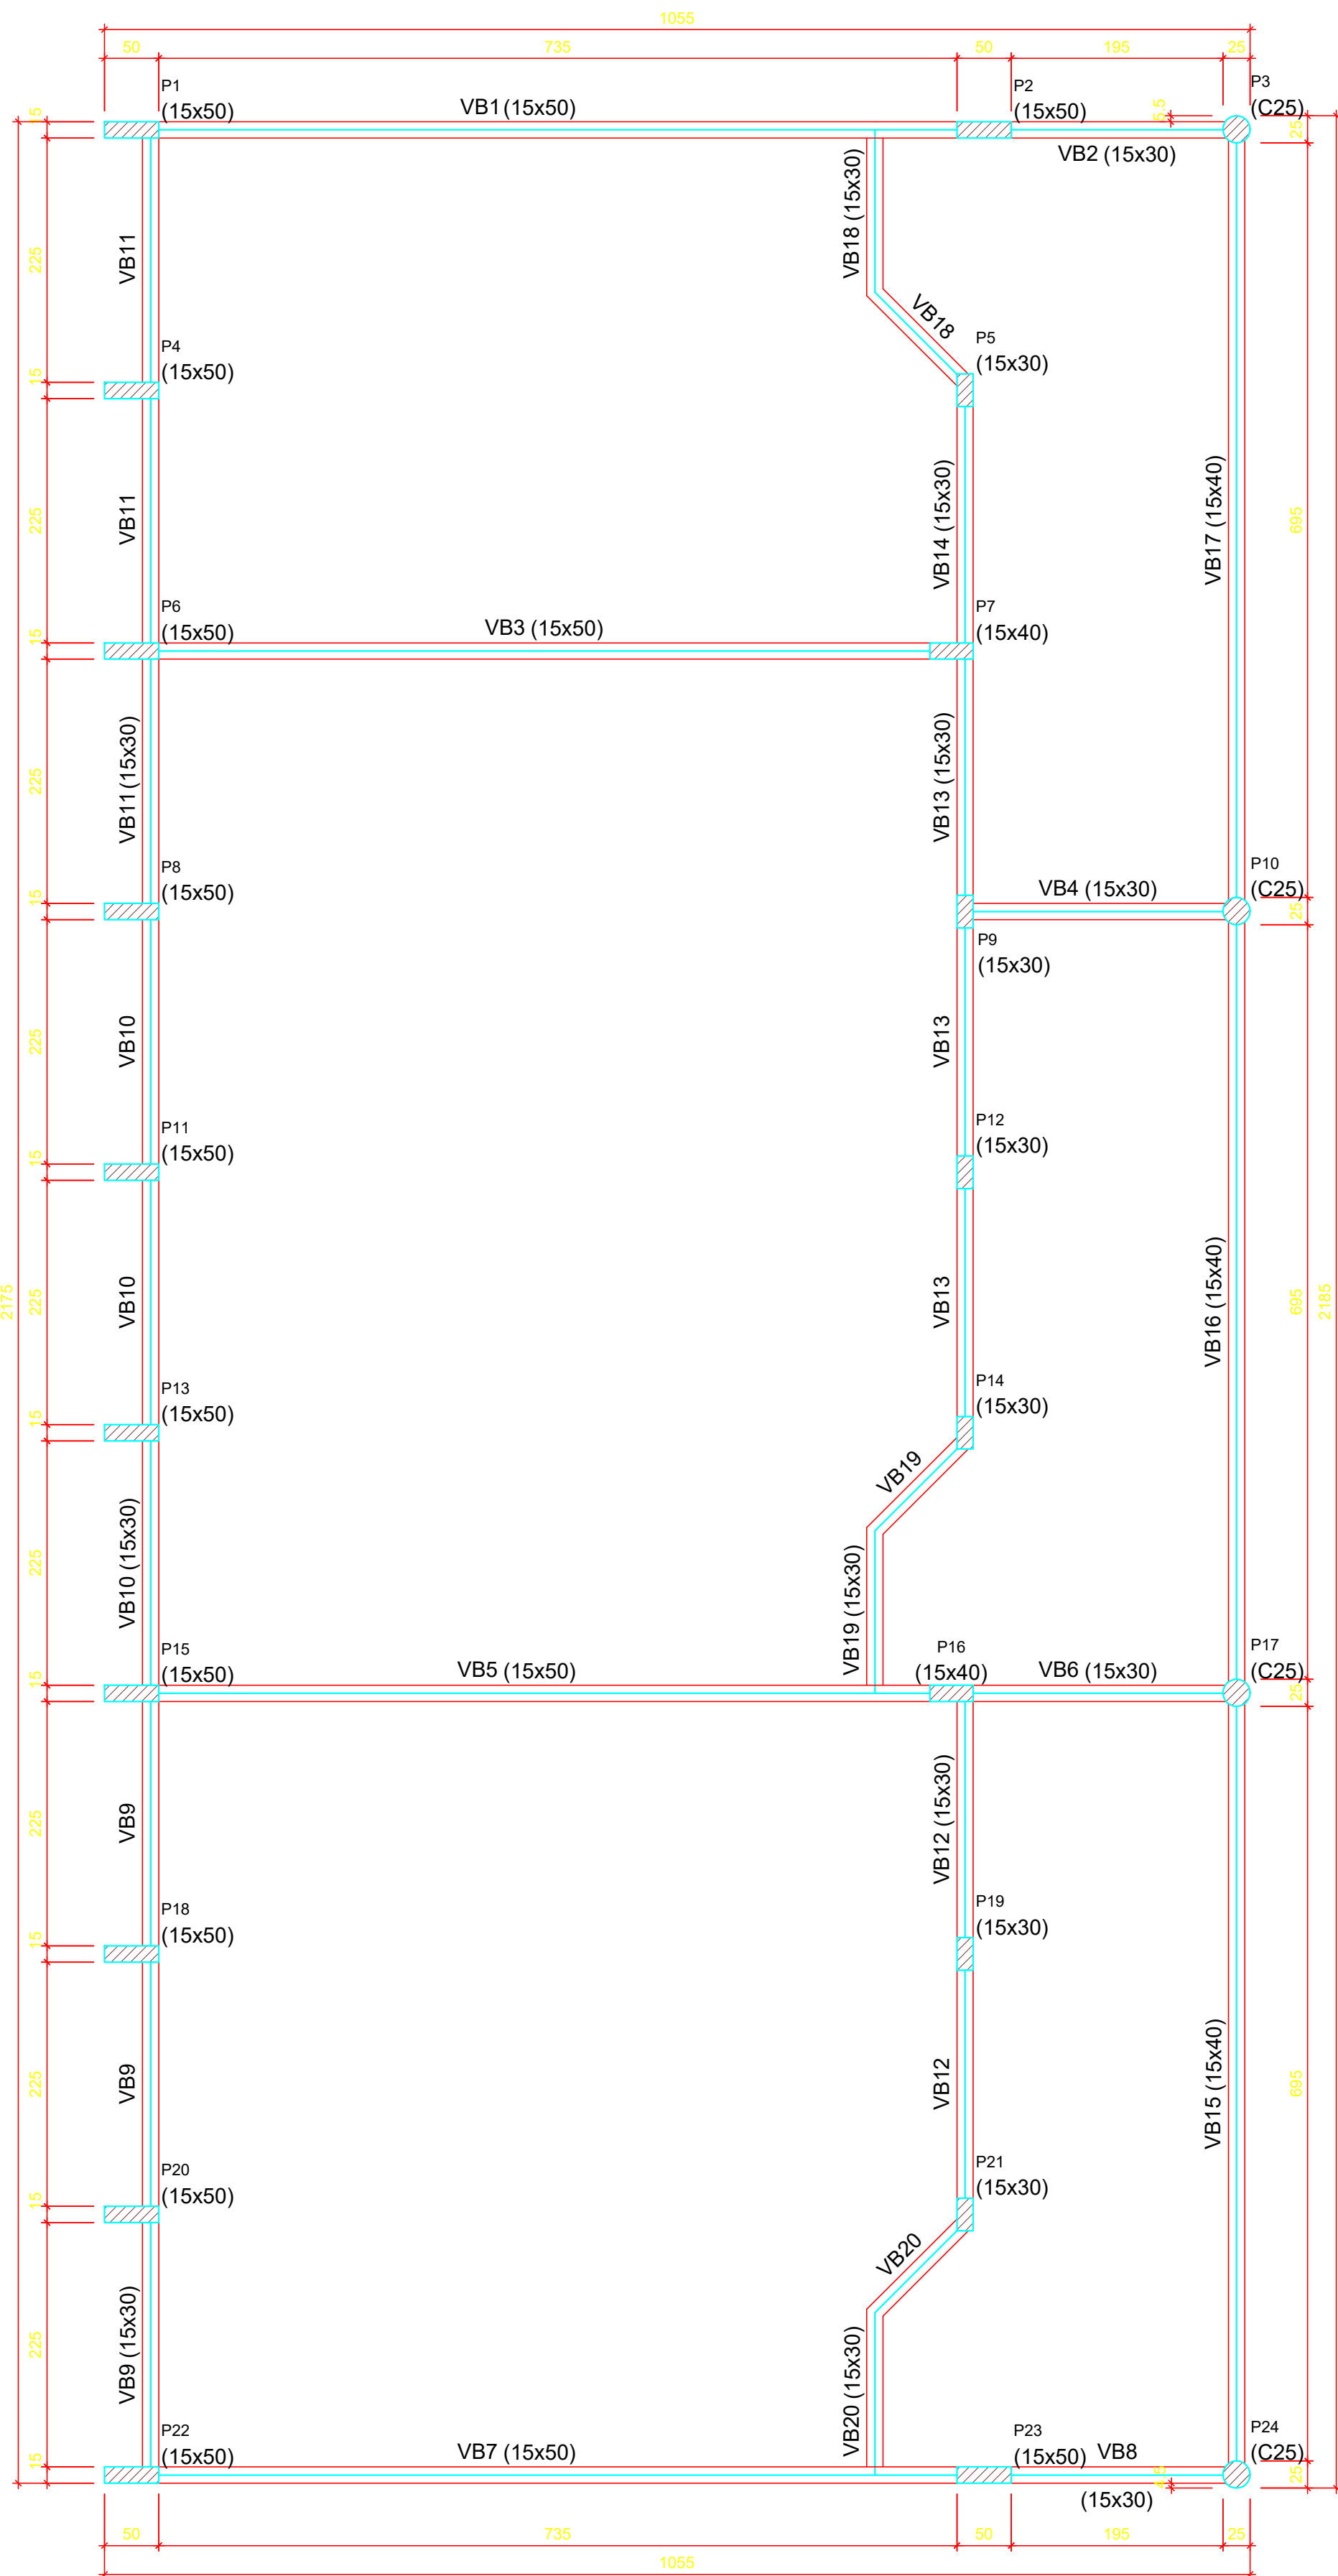

Forma do pavimento Baldrame (Nível 0.00)
escala 1:50

Vigas			
Nome	Seção (cm)	Elevação (m)	Nível (m)
VB1	15x50	0.00	0.00
VB2	15x30	0.00	0.00
VB3	15x50	0.00	0.00
VB4	15x30	0.00	0.00
VB5	15x50	0.00	0.00
VB6	15x30	0.00	0.00
VB7	15x50	0.00	0.00
VB8	15x30	0.00	0.00
VB9	15x50	0.00	0.00
VB10	15x30	0.00	0.00
VB11	15x50	0.00	0.00
VB12	15x30	0.00	0.00
VB13	15x50	0.00	0.00
VB14	15x30	0.00	0.00
VB15	15x50	0.00	0.00
VB16	15x30	0.00	0.00
VB17	15x50	0.00	0.00
VB18	15x30	0.00	0.00
VB19	15x50	0.00	0.00
VB20	15x30	0.00	0.00

Pilares			
Nome	Seção (cm)	Elevação (m)	Nível (m)
P1	15x50	0.00	0.00
P2	15x50	0.00	0.00
P3	Circ 25	-0.70	-0.70
P4	15x50	0.00	0.00
P5	15x30	0.00	0.00
P6	15x50	0.00	0.00
P7	15x40	0.00	0.00
P8	15x50	0.00	0.00
P9	15x30	0.00	0.00
P10	Circ 25	-0.70	-0.70
P11	15x50	0.00	0.00
P12	15x30	0.00	0.00
P13	15x50	0.00	0.00
P14	15x30	0.00	0.00
P15	15x50	0.00	0.00
P16	15x40	0.00	0.00
P17	Circ 25	-0.70	-0.70
P18	15x50	0.00	0.00
P19	15x30	0.00	0.00
P20	15x50	0.00	0.00
P21	15x30	0.00	0.00
P22	15x50	0.00	0.00
P23	15x50	0.00	0.00
P24	Circ 25	-0.70	-0.70

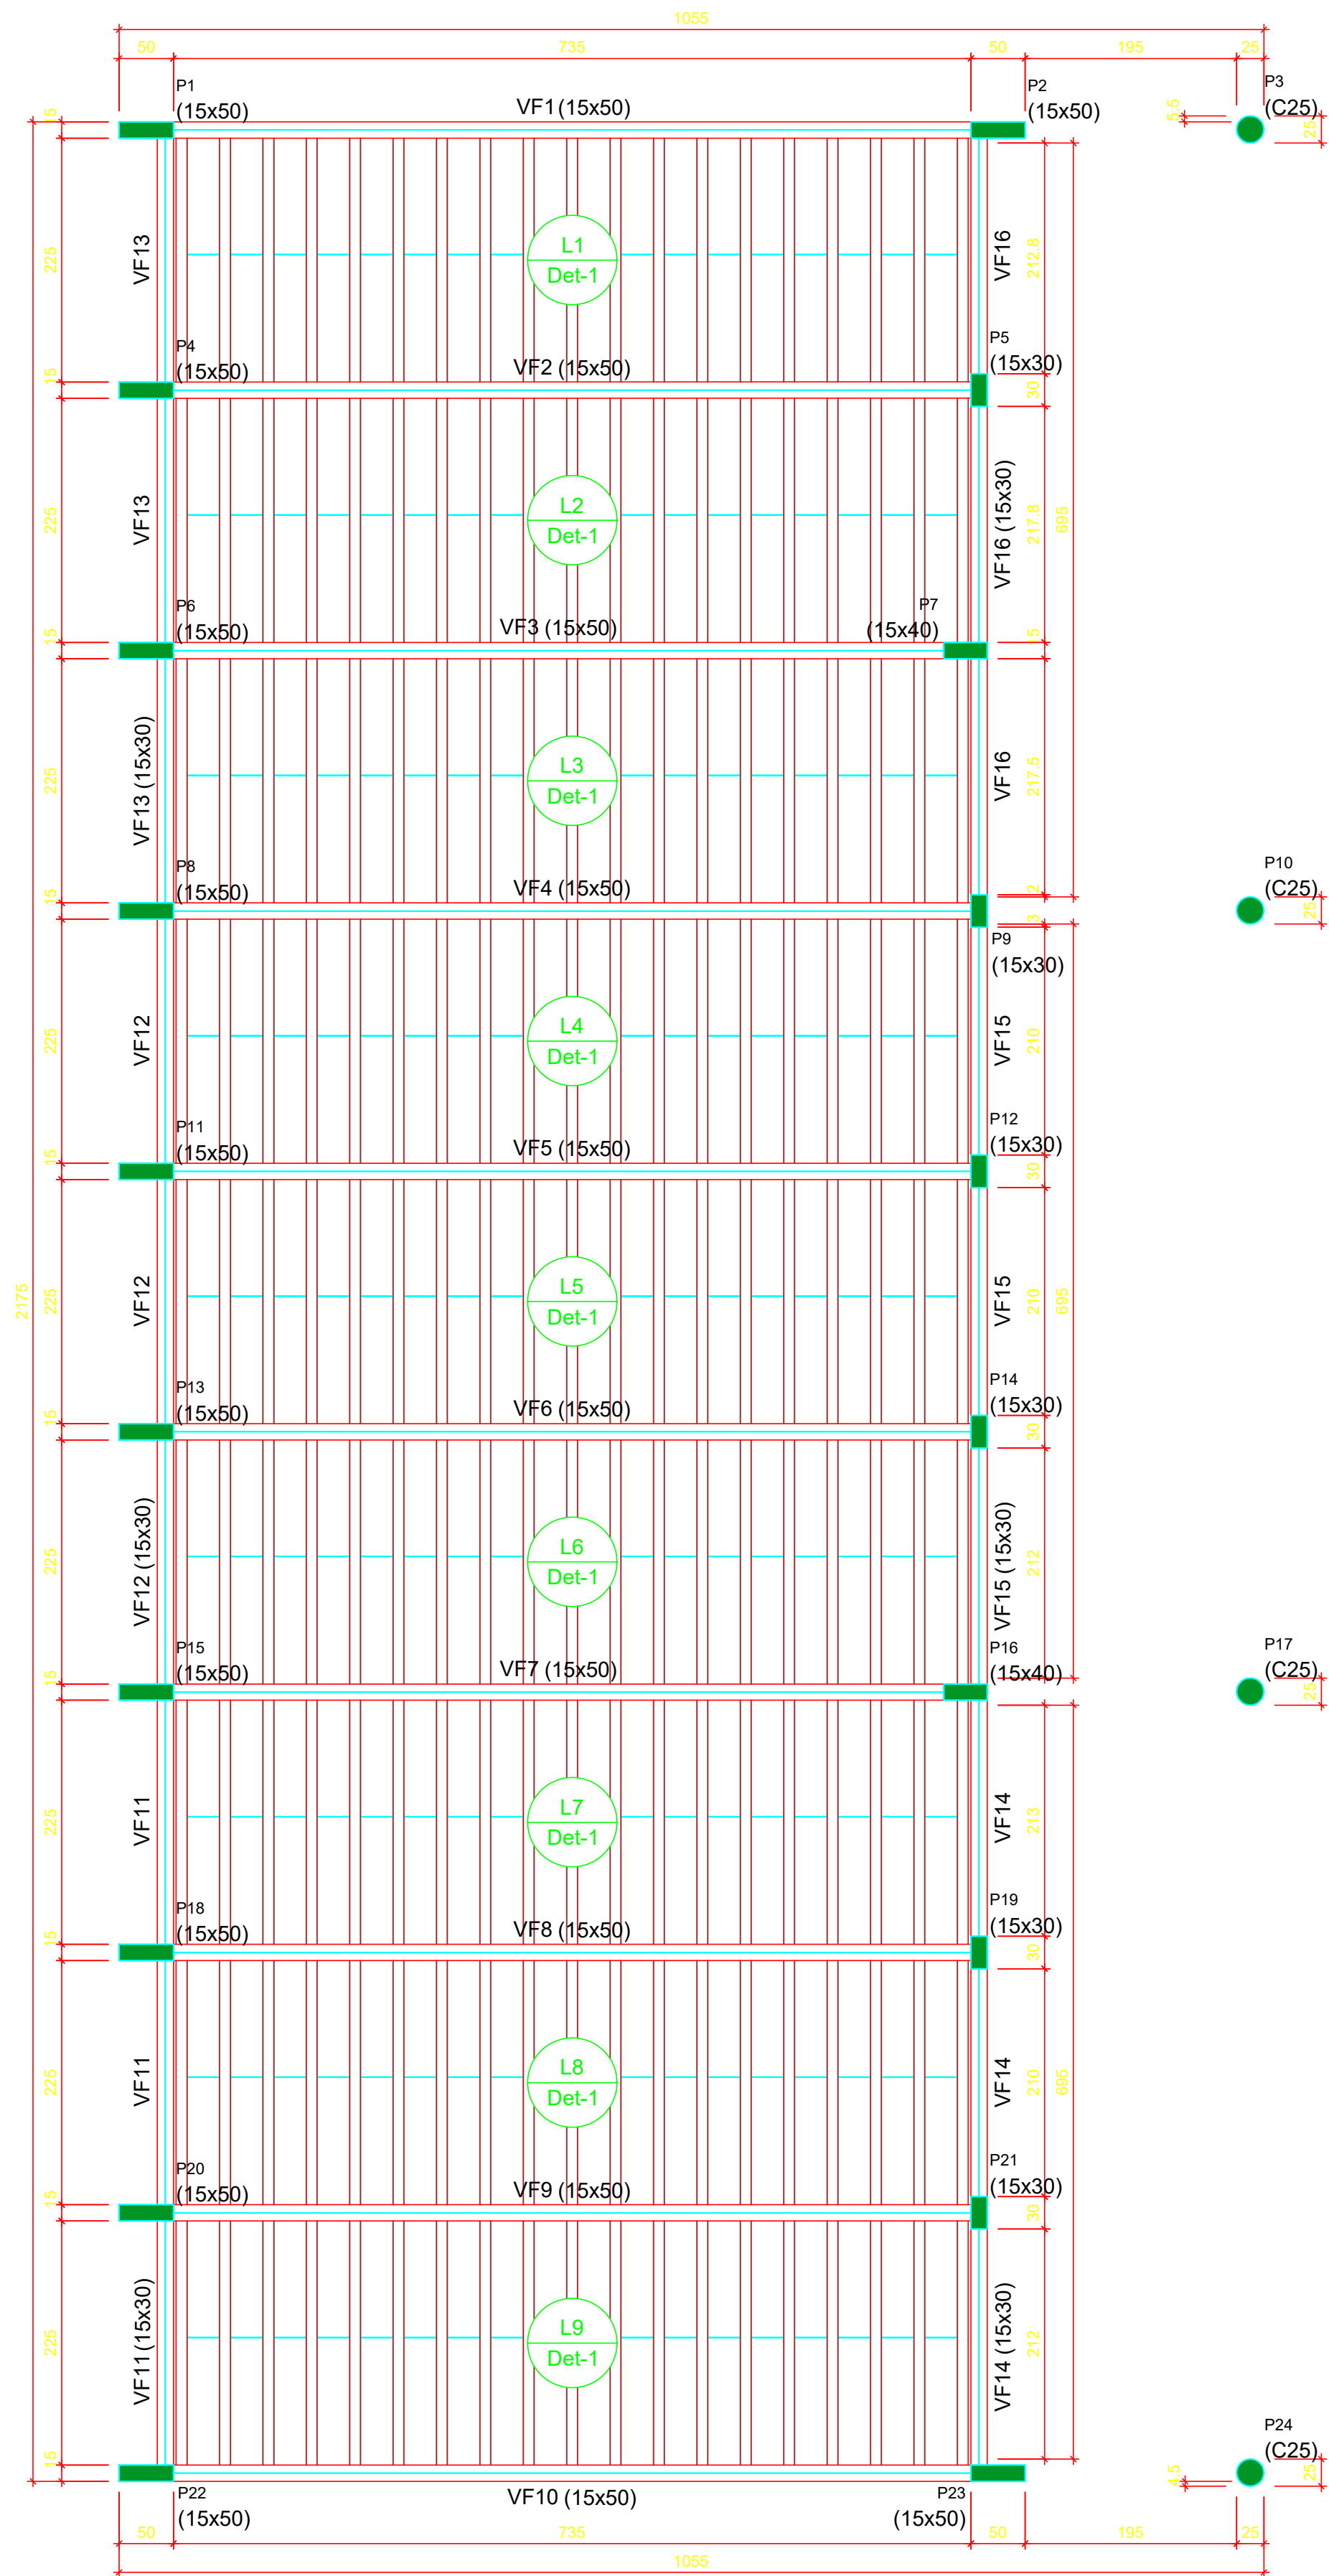

Forma do pavimento Forro (Nível 3.25)
escala 1:50

Características dos materiais		
fck (MPa)	Ecs (MPa)	Abatimento (cm)
25	24150	7.00
Dimensão máxima do agregado = 19 mm		



Pilares			
Nome	Seção (cm)	Elevação (m)	Nível (m)
P1	15x50	0.00	3.25
P2	15x50	0.00	3.25
P3	Circ 25	-0.70	2.55
P4	15x50	0.00	3.25
P5	15x30	0.00	3.25
P6	15x50	0.00	3.25
P7	15x40	0.00	3.25
P8	15x50	0.00	3.25
P9	15x30	0.00	3.25
P10	Circ 25	-0.70	2.55
P11	15x50	0.00	3.25
P12	15x30	0.00	3.25
P13	15x50	0.00	3.25
P14	15x30	0.00	3.25
P15	15x50	0.00	3.25
P16	15x40	0.00	3.25
P17	Circ 25	-0.70	2.55
P18	15x50	0.00	3.25
P19	15x30	0.00	3.25
P20	15x50	0.00	3.25
P21	15x30	0.00	3.25
P22	15x50	0.00	3.25
P23	15x50	0.00	3.25
P24	Circ 25	-0.70	2.55

Vigas			
Nome	Seção (cm)	Elevação (m)	Nível (m)
VF1	15x50	0.00	3.25
VF2	15x50	0.00	3.25
VF3	15x50	0.00	3.25
VF4	15x50	0.00	3.25
VF5	15x50	0.00	3.25
VF6	15x50	0.00	3.25
VF7	15x50	0.00	3.25
VF8	15x50	0.00	3.25
VF9	15x50	0.00	3.25
VF10	15x50	0.00	3.25
VF11	15x30	0.00	3.25
VF12	15x30	0.00	3.25
VF13	15x30	0.00	3.25
VF14	15x30	0.00	3.25
VF15	15x30	0.00	3.25
VF16	15x30	0.00	3.25

Lajes						
Dados				Sobrecarga (kN/m²)		
Nome	Tipo	Altura (cm)	Elevação (m)	Nível (m)	Peso próprio (kN/m²)	Localizada
L1	Treliçada 1D	12	0.00	3.25	1.51	-
L2	Treliçada 1D	12	0.00	3.25	1.51	-
L3	Treliçada 1D	12	0.00	3.25	1.51	-
L4	Treliçada 1D	12	0.00	3.25	1.51	-
L5	Treliçada 1D	12	0.00	3.25	1.51	-
L6	Treliçada 1D	12	0.00	3.25	1.51	-
L7	Treliçada 1D	12	0.00	3.25	1.51	-
L8	Treliçada 1D	12	0.00	3.25	1.51	-
L9	Treliçada 1D	12	0.00	3.25	1.51	-

Blocos de enchimento					
Detalhe	Tipo	Nome	Dimensões (cm)	Quantidade	
1	EPS Unidirecional	B8/30/125	h=8 b=30 l=125	324	

Detalhe 1 (esc. 1:30)

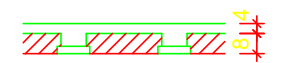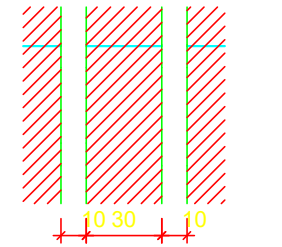

Legenda dos pilares	
	Pilar que morre
	Pilar que passa

Legenda das vigas e paredes	
	Viga

PROJETO

RESPONSÁVEL TÉCNICO

Eng. Mano Marques Ribeiro

CREA: MG 48900/D

CLIENTE

EMPREENDIMENTO

IMPLANTAÇÃO DA ESCOLA NOVA

ENDEREÇO

RUA 06, S/N - B. Luiz Rennó Mendes.
SANTA RITA DO SAPUCAÍ - MINAS GERAIS

ASSUNTO

BLOCO C
PLANTA DE FORMA DOS PAVIMENTOS
PLANTA BAIXA E DETALHES

DISCIPLINA

ESTRUTURAL

FASE DO PROJETO

EXECUTIVO

FOLHA Nº.

2

DATA INICIAL

17/10/2019

ESCALA

INDICADA

REVISÃO

R00

ARQUIVO

FAPEPE-FMSRS-ESC-PE-EST-R00 - NV.DWG