



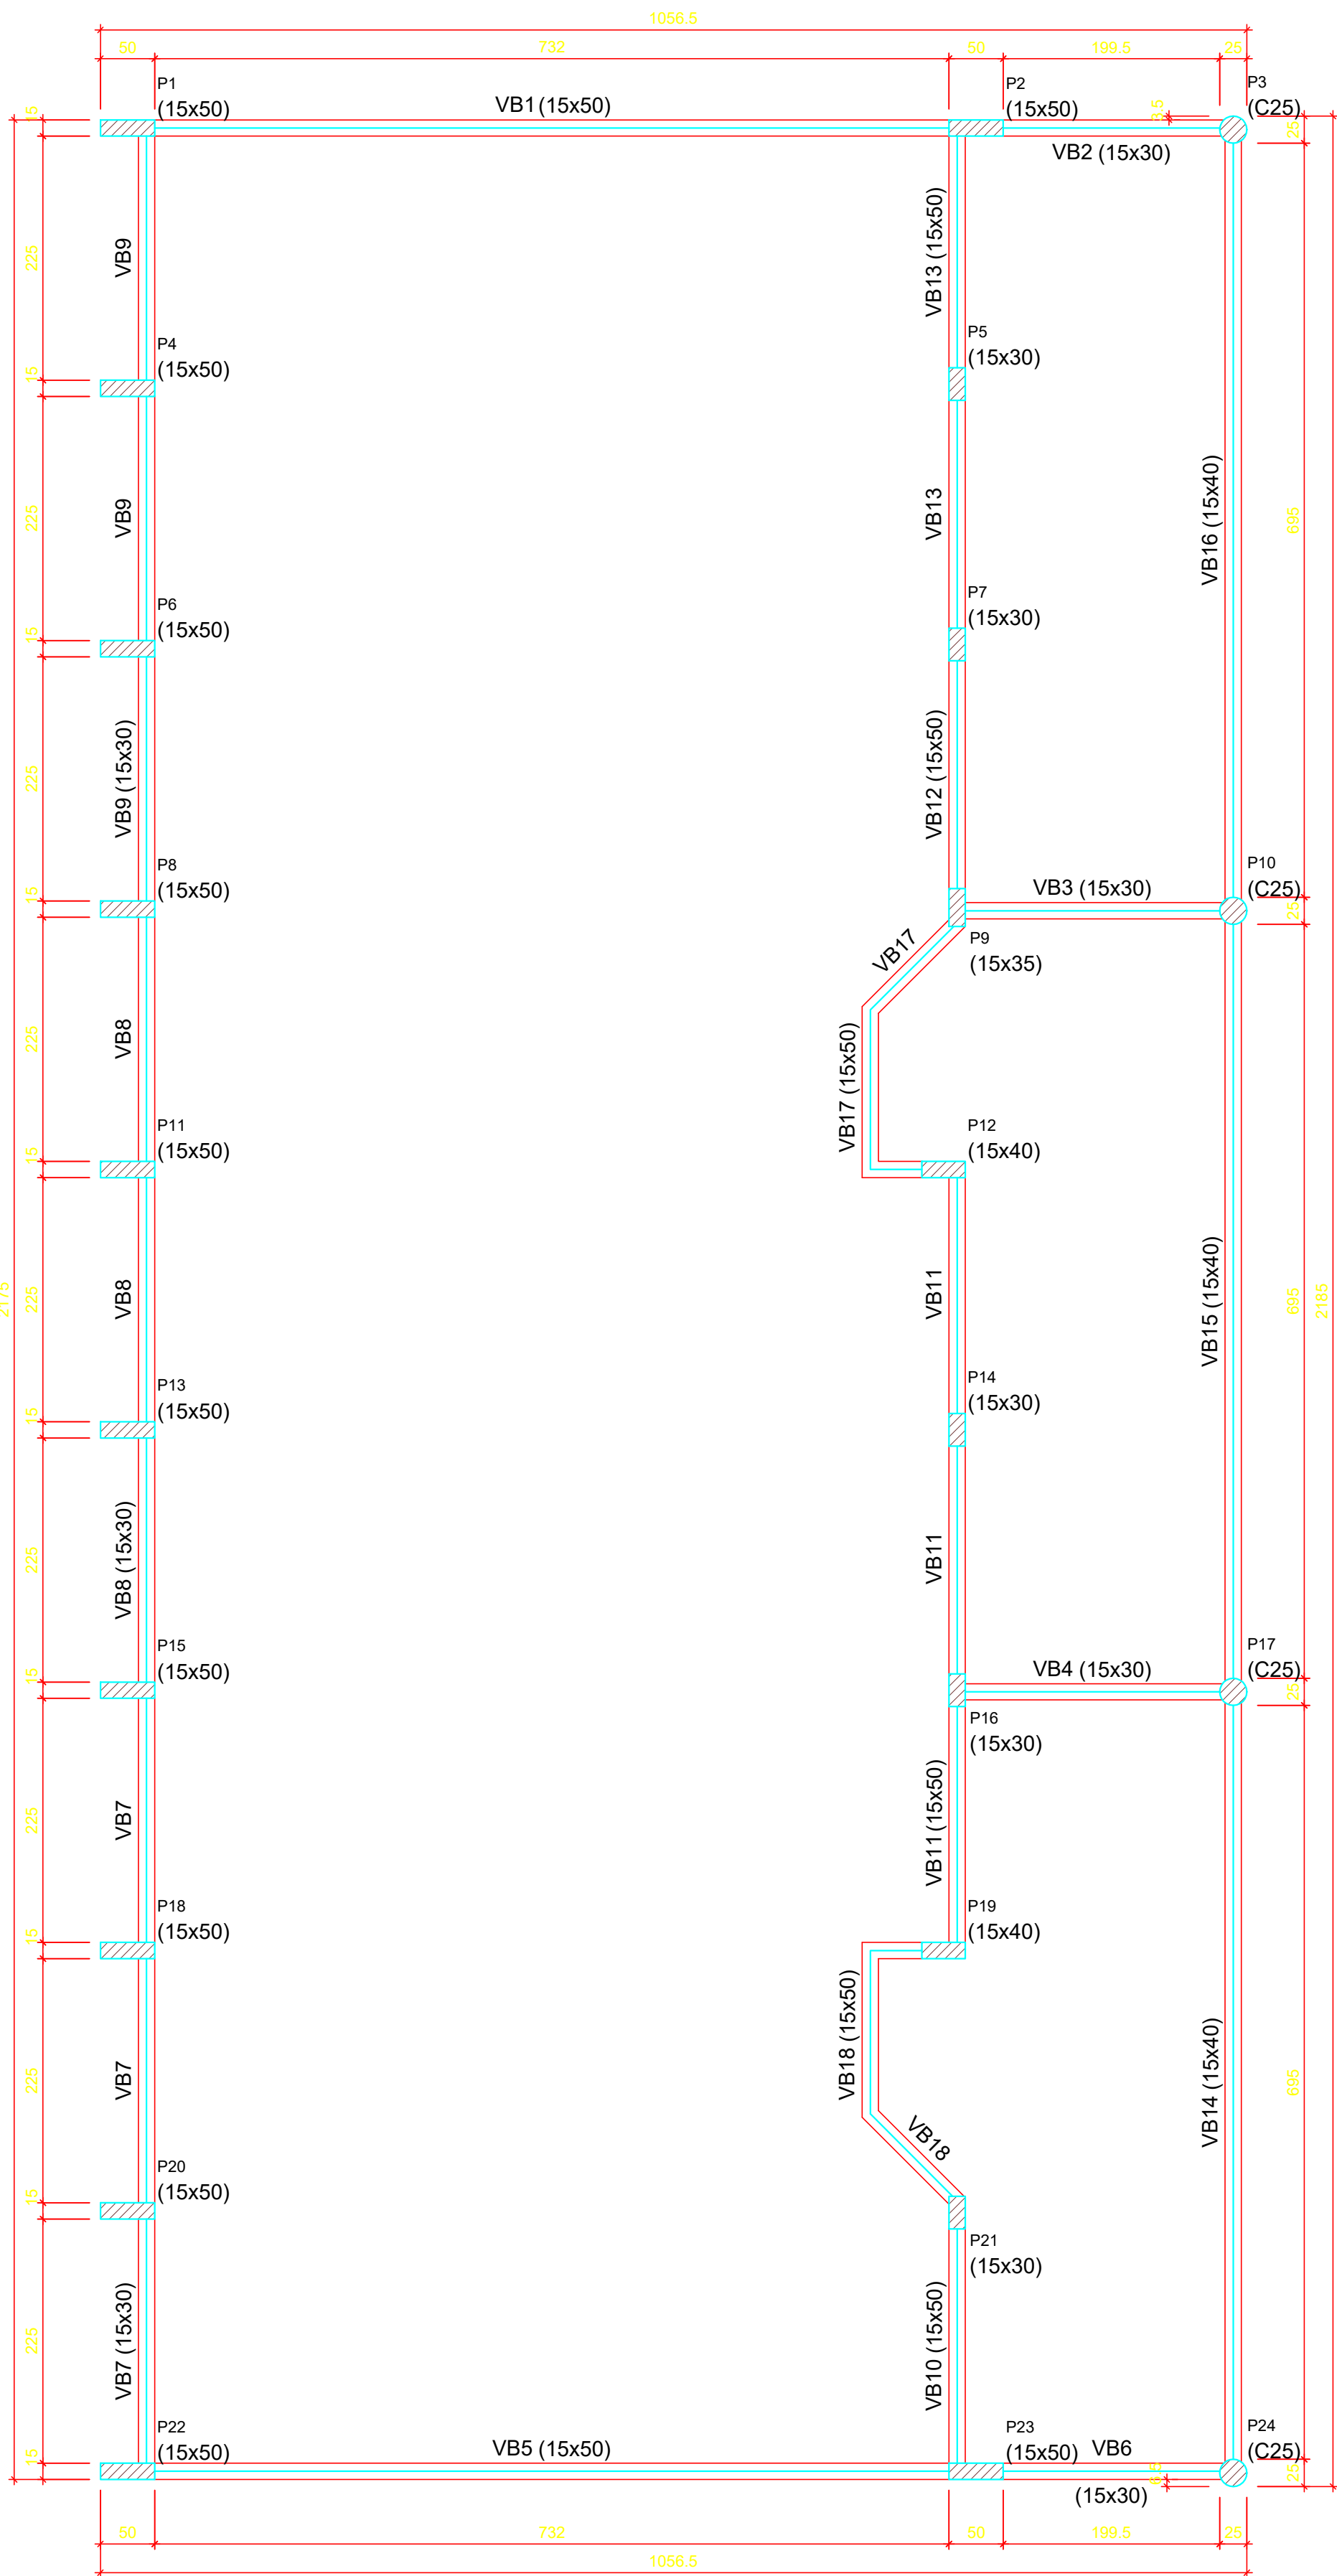

Forma do pavimento Baldrame (Nível 0.00)
escala 1:50

Vigas			
Nome	Seção (cm)	Elevação (m)	Nível (m)
VB1	15x50	0.00	0.00
VB2	15x30	0.00	0.00
VB3	15x30	0.00	0.00
VB4	15x30	0.00	0.00
VB5	15x50	0.00	0.00
VB6	15x30	0.00	0.00
VB7	15x30	0.00	0.00
VB8	15x30	0.00	0.00
VB9	15x30	0.00	0.00
VB10	15x50	0.00	0.00
VB11	15x50	0.00	0.00
VB12	15x50	0.00	0.00
VB13	15x50	0.00	0.00
VB14	15x40	0.00	0.00
VB15	15x40	0.00	0.00
VB16	15x40	0.00	0.00
VB17	15x50	0.00	0.00
VB18	15x50	0.00	0.00

Pilares			
Nome	Seção (cm)	Elevação (m)	Nível (m)
P1	15x50	0.00	0.00
P2	15x50	0.00	0.00
P3	Circ 25	-0.70	-0.70
P4	15x50	0.00	0.00
P5	15x30	0.00	0.00
P6	15x50	0.00	0.00
P7	15x30	0.00	0.00
P8	15x50	0.00	0.00
P9	15x35	0.00	0.00
P10	Circ 25	-0.70	-0.70
P11	15x50	0.00	0.00
P12	15x40	0.00	0.00
P13	15x50	0.00	0.00
P14	15x30	0.00	0.00
P15	15x50	0.00	0.00
P16	15x30	0.00	0.00
P17	Circ 25	-0.70	-0.70
P18	15x50	0.00	0.00
P19	15x40	0.00	0.00
P20	15x50	0.00	0.00
P21	15x30	0.00	0.00
P22	15x50	0.00	0.00
P23	15x50	0.00	0.00
P24	Circ 25	-0.70	-0.70

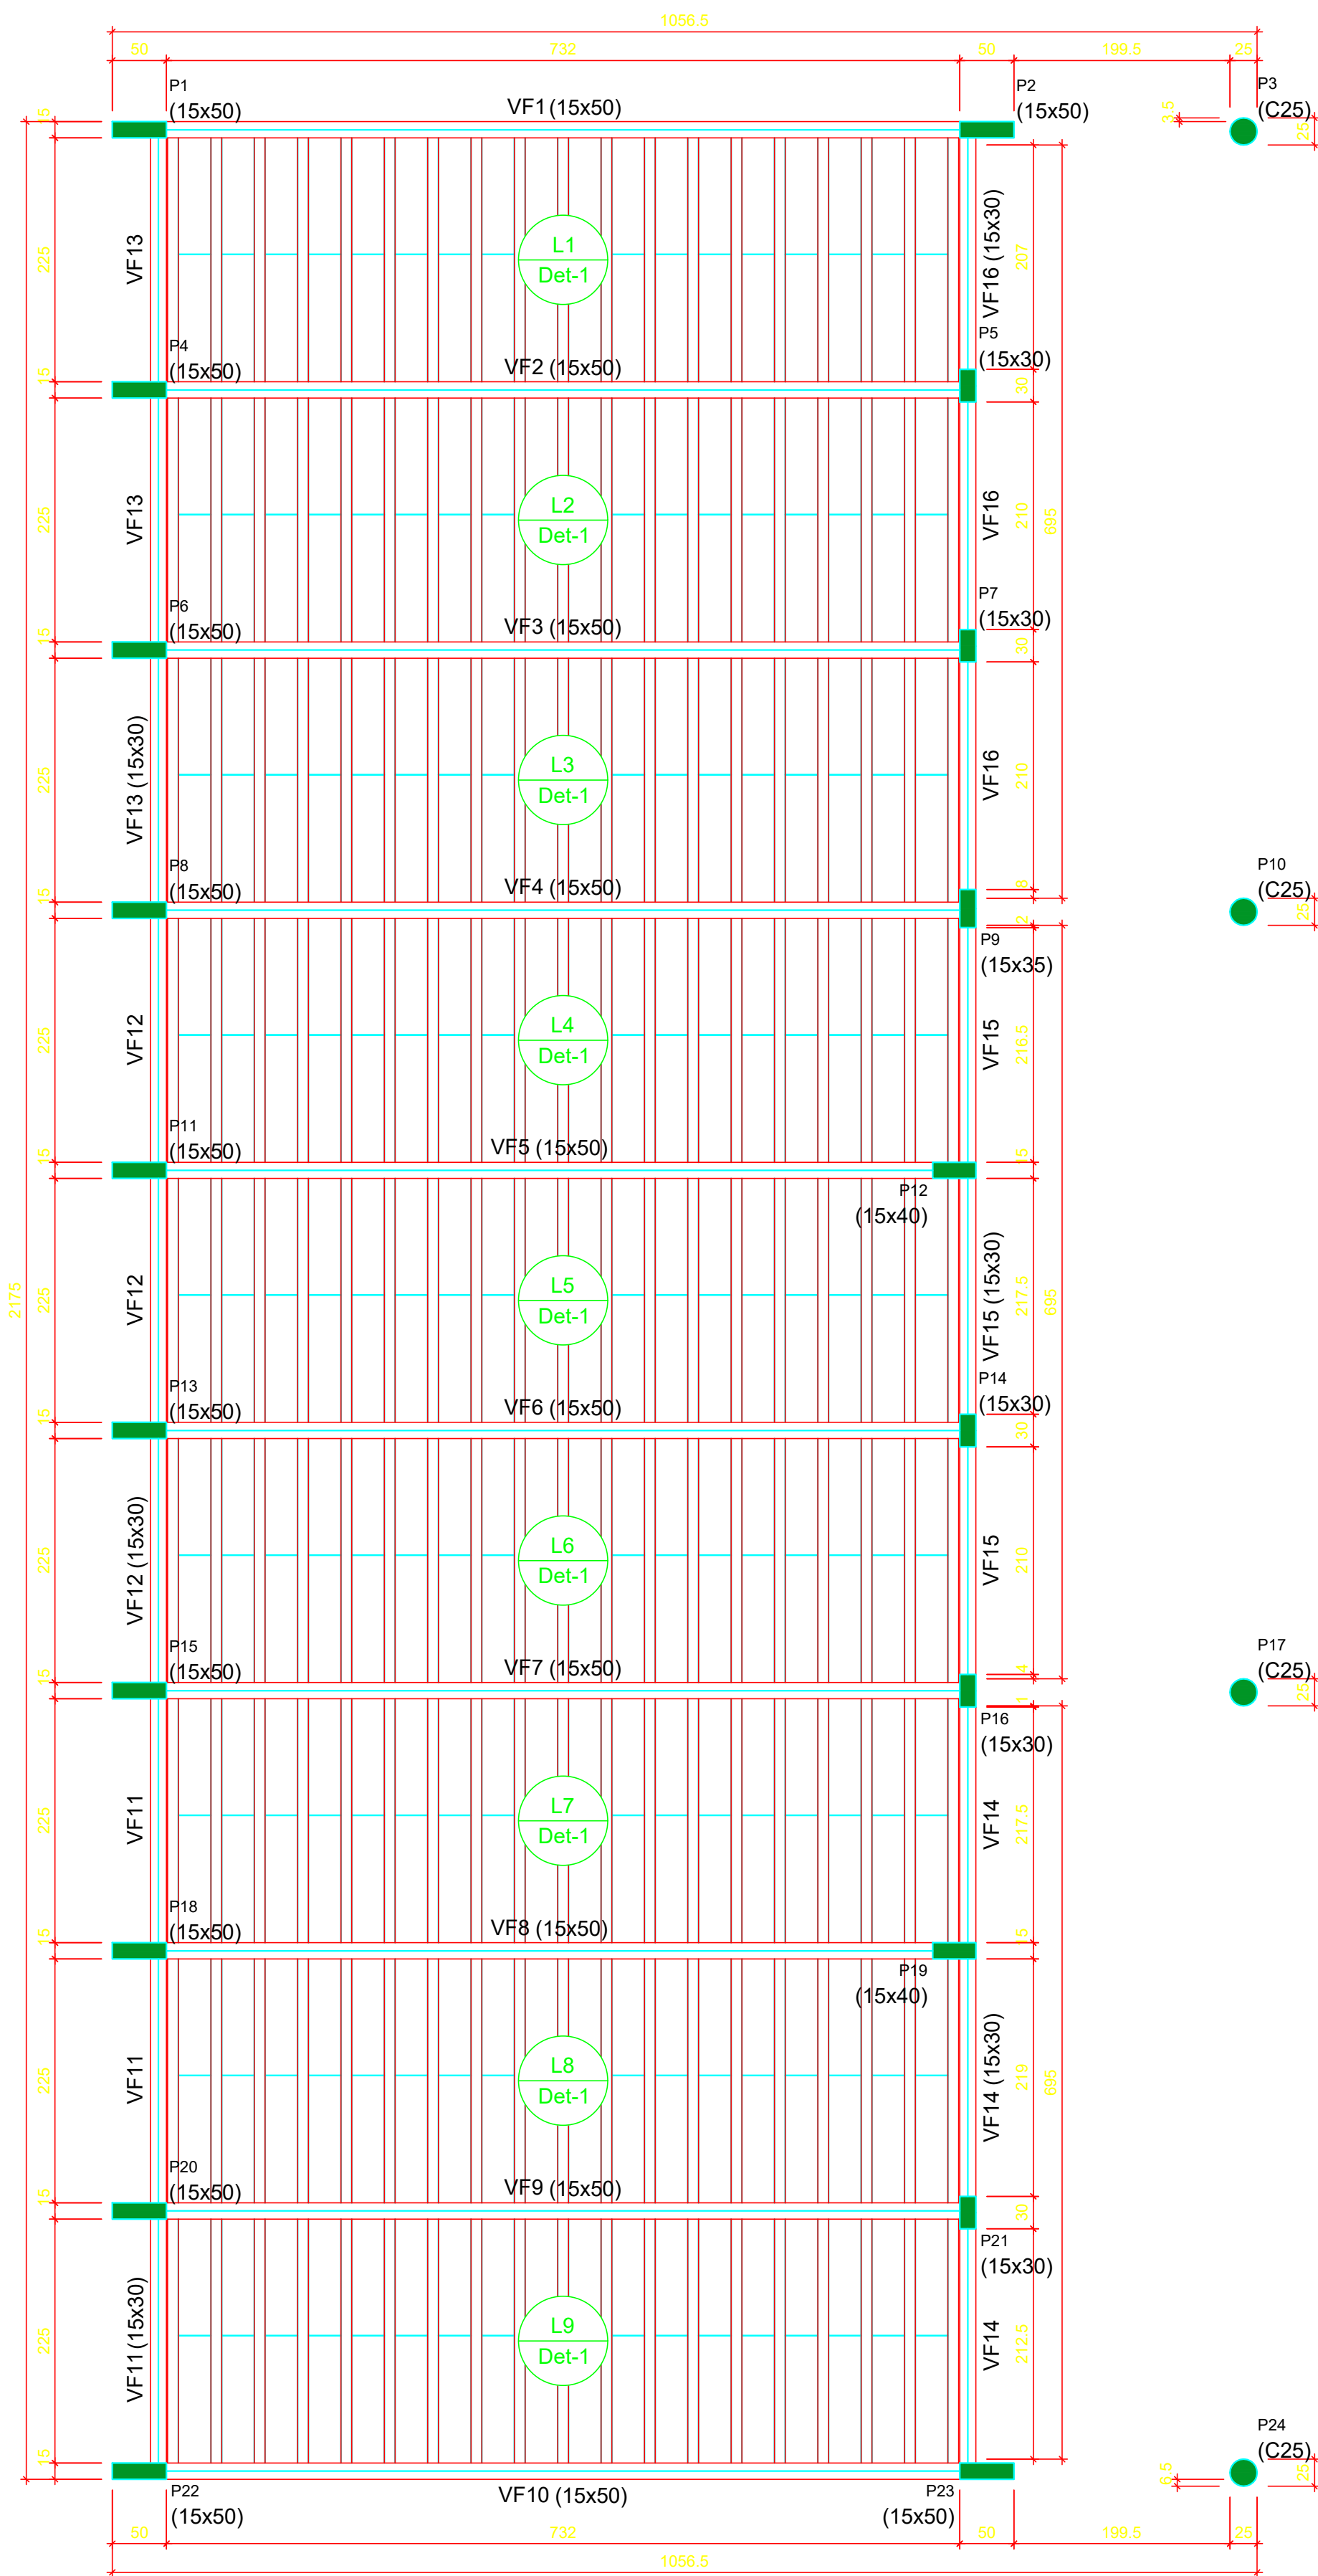

Forma do pavimento Forro (Nível 3.25)
escala 1:50

Características dos materiais		
fck (MPa)	Ecs (MPa)	Abatimento (cm)
25	24150	7.00
Dimensão máxima do agregado = 19 mm		


Pilares			
Nome	Seção (cm)	Elevação (m)	Nível (m)
P1	15x50	0.00	3.25
P2	15x50	0.00	3.25
P3	Circ 25	-0.70	2.55
P4	15x50	0.00	3.25
P5	15x30	0.00	3.25
P6	15x50	0.00	3.25
P7	15x30	0.00	3.25
P8	15x50	0.00	3.25
P9	15x35	0.00	3.25
P10	Circ 25	-0.70	2.55
P11	15x50	0.00	3.25
P12	15x40	0.00	3.25
P13	15x50	0.00	3.25
P14	15x30	0.00	3.25
P15	15x50	0.00	3.25
P16	15x30	0.00	3.25
P17	Circ 25	-0.70	2.55
P18	15x50	0.00	3.25
P19	15x40	0.00	3.25
P20	15x50	0.00	3.25
P21	15x30	0.00	3.25
P22	15x50	0.00	3.25
P23	15x50	0.00	3.25
P24	Circ 25	-0.70	2.55

Vigas			
Nome	Seção (cm)	Elevação (m)	Nível (m)
VF1	15x50	0.00	3.25
VF2	15x50	0.00	3.25
VF3	15x50	0.00	3.25
VF4	15x50	0.00	3.25
VF5	15x50	0.00	3.25
VF6	15x50	0.00	3.25
VF7	15x50	0.00	3.25
VF8	15x50	0.00	3.25
VF9	15x50	0.00	3.25
VF10	15x50	0.00	3.25
VF11	15x30	0.00	3.25
VF12	15x30	0.00	3.25
VF13	15x30	0.00	3.25
VF14	15x30	0.00	3.25
VF15	15x30	0.00	3.25
VF16	15x30	0.00	3.25

Lajes									
Dados						Sobrecarga (kN/m²)			
Nome	Tipo	Altura (cm)	Elevação (m)	Nível (m)	Peso próprio (kN/m²)	Adicional	Acidental	Localizada	
L1	Treliçada 1D	12	0.00	3.25	1.51	1.82	0.50	-	
L2	Treliçada 1D	12	0.00	3.25	1.51	1.82	0.50	-	
L3	Treliçada 1D	12	0.00	3.25	1.51	1.82	0.50	-	
L4	Treliçada 1D	12	0.00	3.25	1.51	1.82	0.50	-	
L5	Treliçada 1D	12	0.00	3.25	1.51	1.82	0.50	-	
L6	Treliçada 1D	12	0.00	3.25	1.51	1.82	0.50	-	
L7	Treliçada 1D	12	0.00	3.25	1.51	1.82	0.50	-	
L8	Treliçada 1D	12	0.00	3.25	1.51	1.82	0.50	-	
L9	Treliçada 1D	12	0.00	3.25	1.51	1.82	0.50	-	

Blocos de enchimento				
Detalhe	Tipo	Nome	Dimensões (cm)	Quantidade
1	EPS Unidirecional	B8/30/125	8 30 125	324

Detalhe 1 (esc. 1:30)

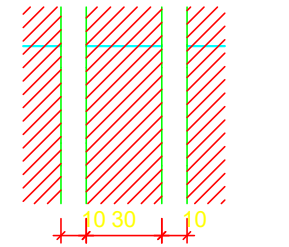

Legenda dos pilares	
	Pilar que morre
	Pilar que passa

Legenda das vigas e paredes	
	Viga

PROJETO	RESPONSÁVEL TÉCNICO		
	Eng. Mano Marques Ribeiro CREA: MG 48900/D		
CLIENTE			
EMPREENDIMENTO			
IMPLANTAÇÃO DA ESCOLA NOVA			
ENDEREÇO	DISCIPLINA		
RUA 06, S/N - B. Luiz Rennó Mendes. SANTA RITA DO SAPUCAÍ - MINAS GERAIS	ESTRUTURAL		
ASSUNTO	FASE DO PROJETO		
BLOCO B PLANTA DE FORMA DOS PAVIMENTOS PLANTA BAIXA E DETALHES	EXECUTIVO		
	FOLHA Nº		
	10		
DATA INICIAL	ESCALA	REVISÃO	ARQUIVO
17/10/2019	INDICADA	R00	FAPEPE-FMSRS-ESC-PE-EST-R00 - NV.DWG