


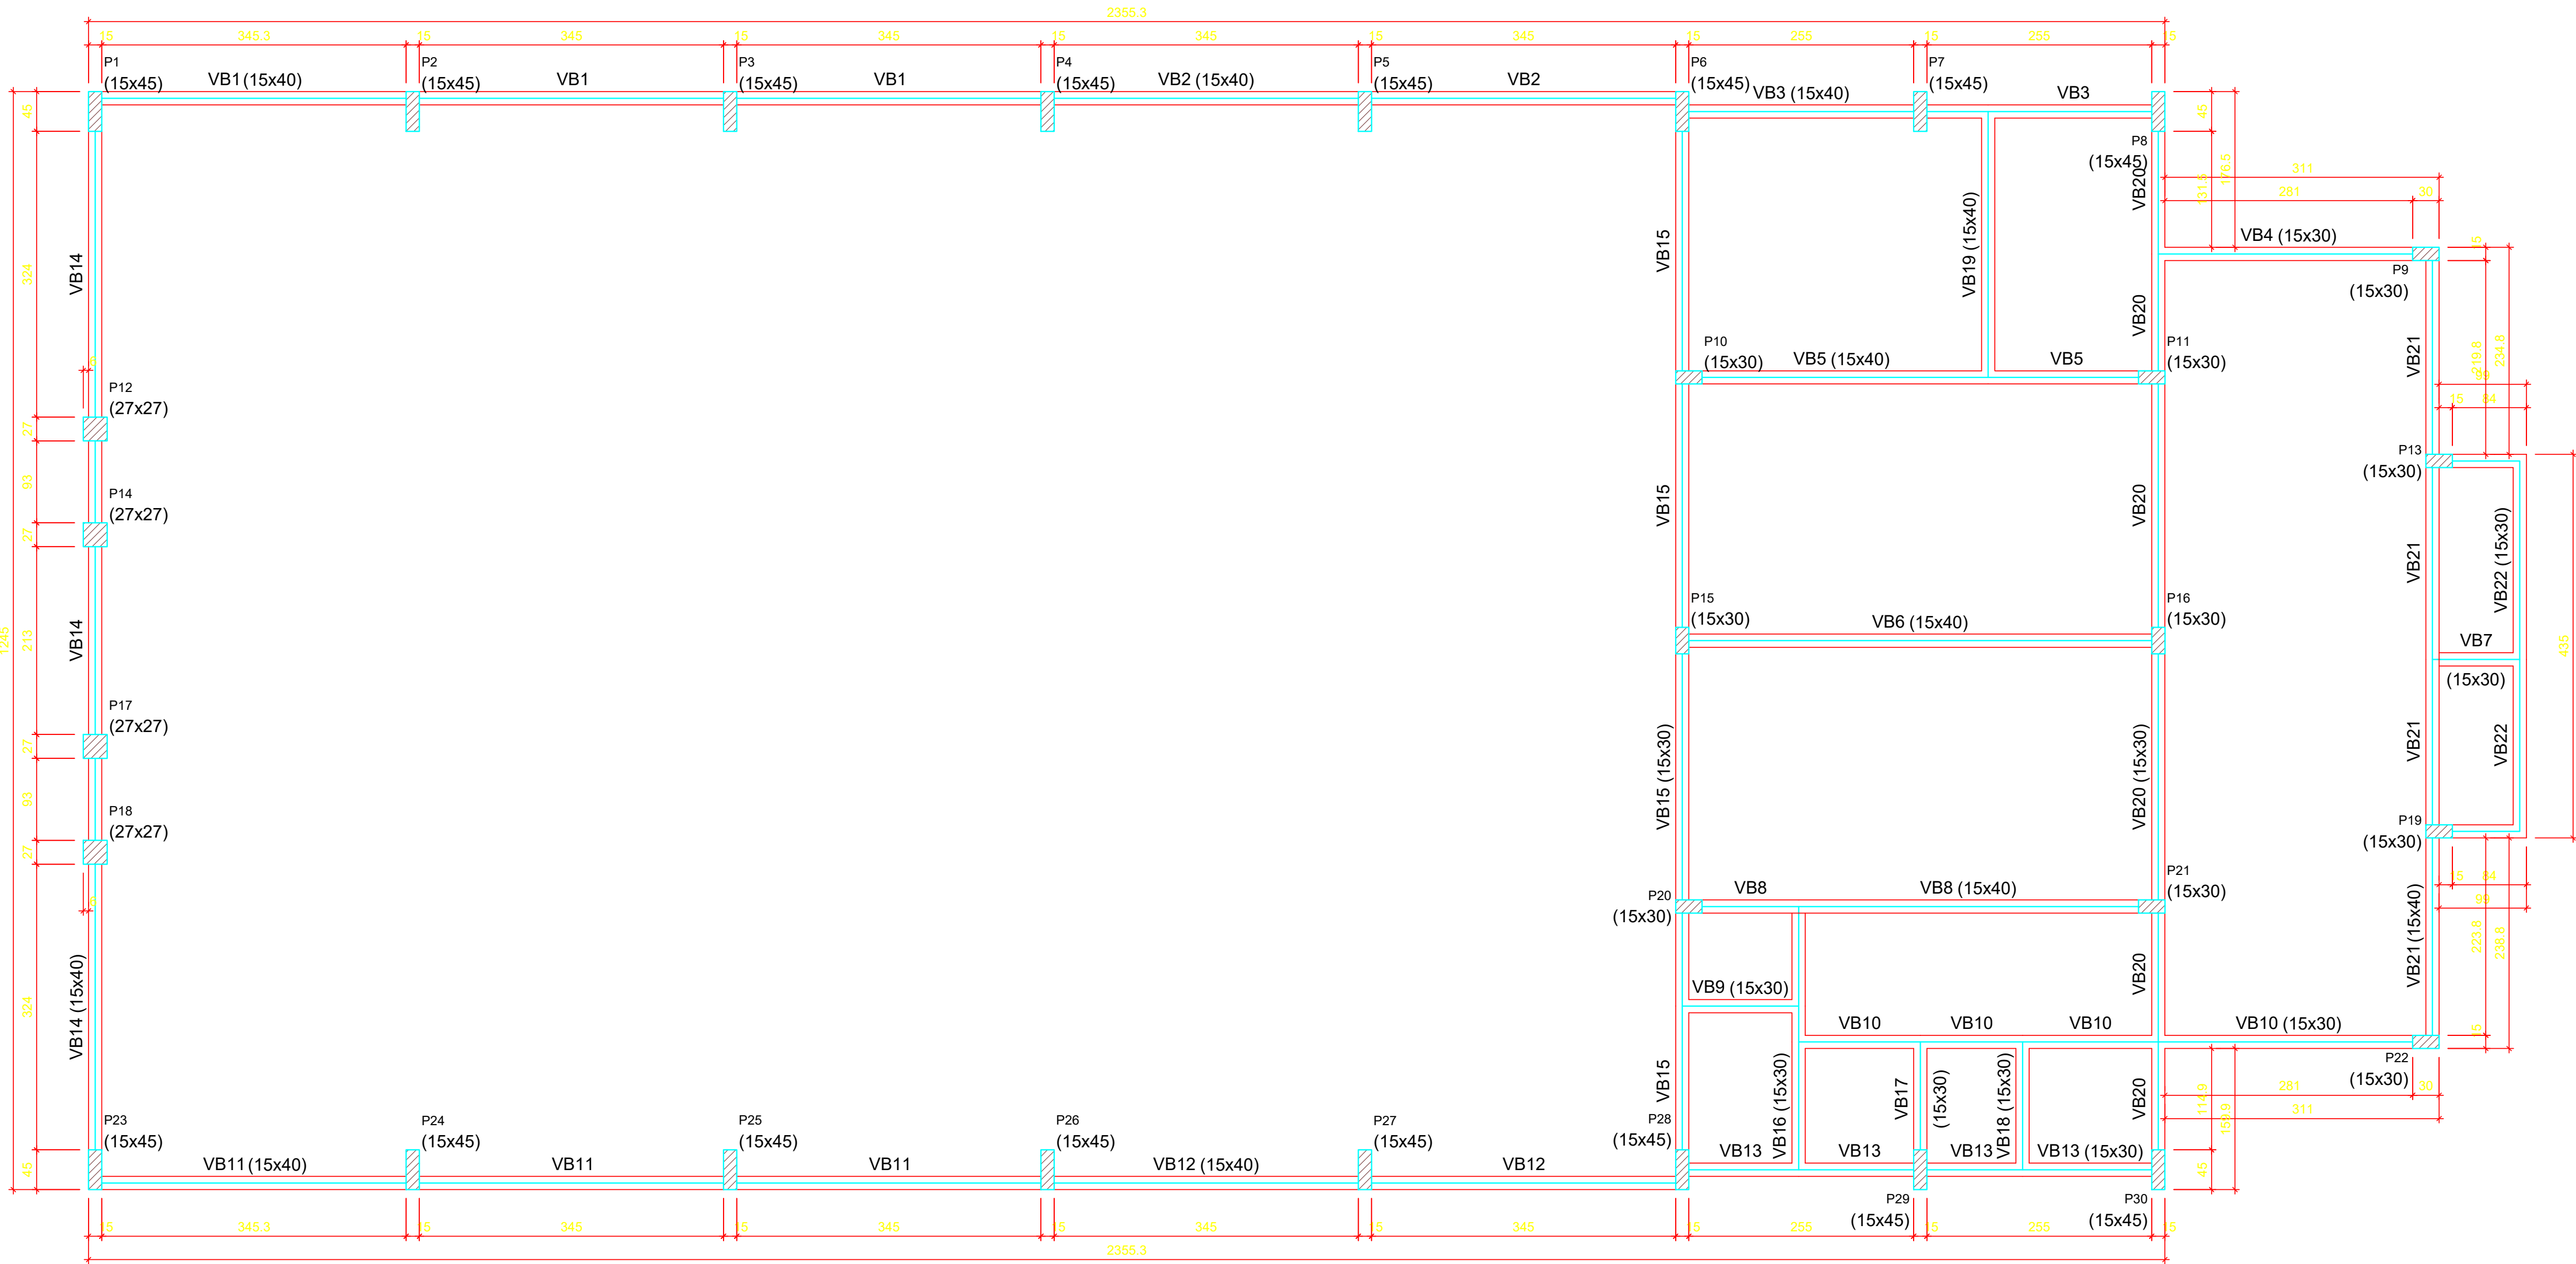

Forma do pavimento Baldrame (Nível 0.00)
escala 1:50

Vigas			
Nome	Seção (cm)	Elevação (m)	Nível (m)
VB1	15x40	0.00	0.00
VB2	15x40	0.00	0.00
VB3	15x40	0.00	0.00
VB4	15x30	0.00	0.00
VB5	15x40	0.00	0.00
VB6	15x40	0.00	0.00
VB7	15x30	0.00	0.00
VB8	15x40	0.00	0.00
VB9	15x30	0.00	0.00
VB10	15x30	0.00	0.00
VB11	15x40	0.00	0.00
VB12	15x40	0.00	0.00
VB13	15x30	0.00	0.00
VB14	15x40	0.00	0.00
VB15	15x30	0.00	0.00
VB16	15x30	0.00	0.00
VB17	15x30	0.00	0.00
VB18	15x30	0.00	0.00
VB19	15x40	0.00	0.00
VB20	15x30	0.00	0.00
VB21	15x40	0.00	0.00
VB22	15x30	0.00	0.00

Pilares			
Nome	Seção (cm)	Elevação (m)	Nível (m)
P1	15x45	0.00	0.00
P2	15x45	0.00	0.00
P3	15x45	0.00	0.00
P4	15x45	0.00	0.00
P5	15x45	0.00	0.00
P6	15x45	0.00	0.00
P7	15x45	0.00	0.00
P8	15x45	0.00	0.00
P9	15x30	-0.65	-0.65
P10	15x30	0.00	0.00
P11	15x30	0.00	0.00
P12	27x27	0.00	0.00
P13	15x30	-0.65	-0.65
P14	27x27	0.00	0.00
P15	15x30	0.00	0.00
P16	15x30	0.00	0.00
P17	27x27	0.00	0.00
P18	27x27	0.00	0.00
P19	15x30	-0.65	-0.65
P20	15x30	0.00	0.00
P21	15x30	0.00	0.00
P22	15x30	-0.65	-0.65
P23	15x45	0.00	0.00
P24	15x45	0.00	0.00
P25	15x45	0.00	0.00
P26	15x45	0.00	0.00
P27	15x45	0.00	0.00
P28	15x45	0.00	0.00
P29	15x45	0.00	0.00
P30	15x45	0.00	0.00

Legenda dos pilares		Legenda das vigas e paredes	
	Pilar que passa		Viga

PROJETO		RESPONSÁVEL TÉCNICO			
		Eng. Mano Marques Ribeiro CREA: MG 48900/D			
CLIENTE					
EMPREENHIMENTO					
IMPLANTAÇÃO DA ESCOLA NOVA					
ENDEREÇO			DISCIPLINA		
RUA 06, S/N - B. Luiz Rennó Mendes. SANTA RITA DO SAPUCAÍ - MINAS GERAIS			ESTRUTURAL		
ASSUNTO			FASE DO PROJETO		
BLOCO D: PLANTA DE FORMA DO PAVIMENTO 0,0 PLANTA BAIXA E DETALHES			EXECUTIVO		
DATA INICIAL			FOLHA Nº		
17/10/2019			28		
ESCALA	REVISÃO	ARQUIVO			
INDICADA	R00	FAPEPE-FMSRS-ESC-PE-EST-R00 - NV.DWG			

Características dos materiais		
fck (MPa)	Ecs (MPa)	Abatimento (cm)
25	24150	7.00
Dimensão máxima do agregado = 19 mm		