


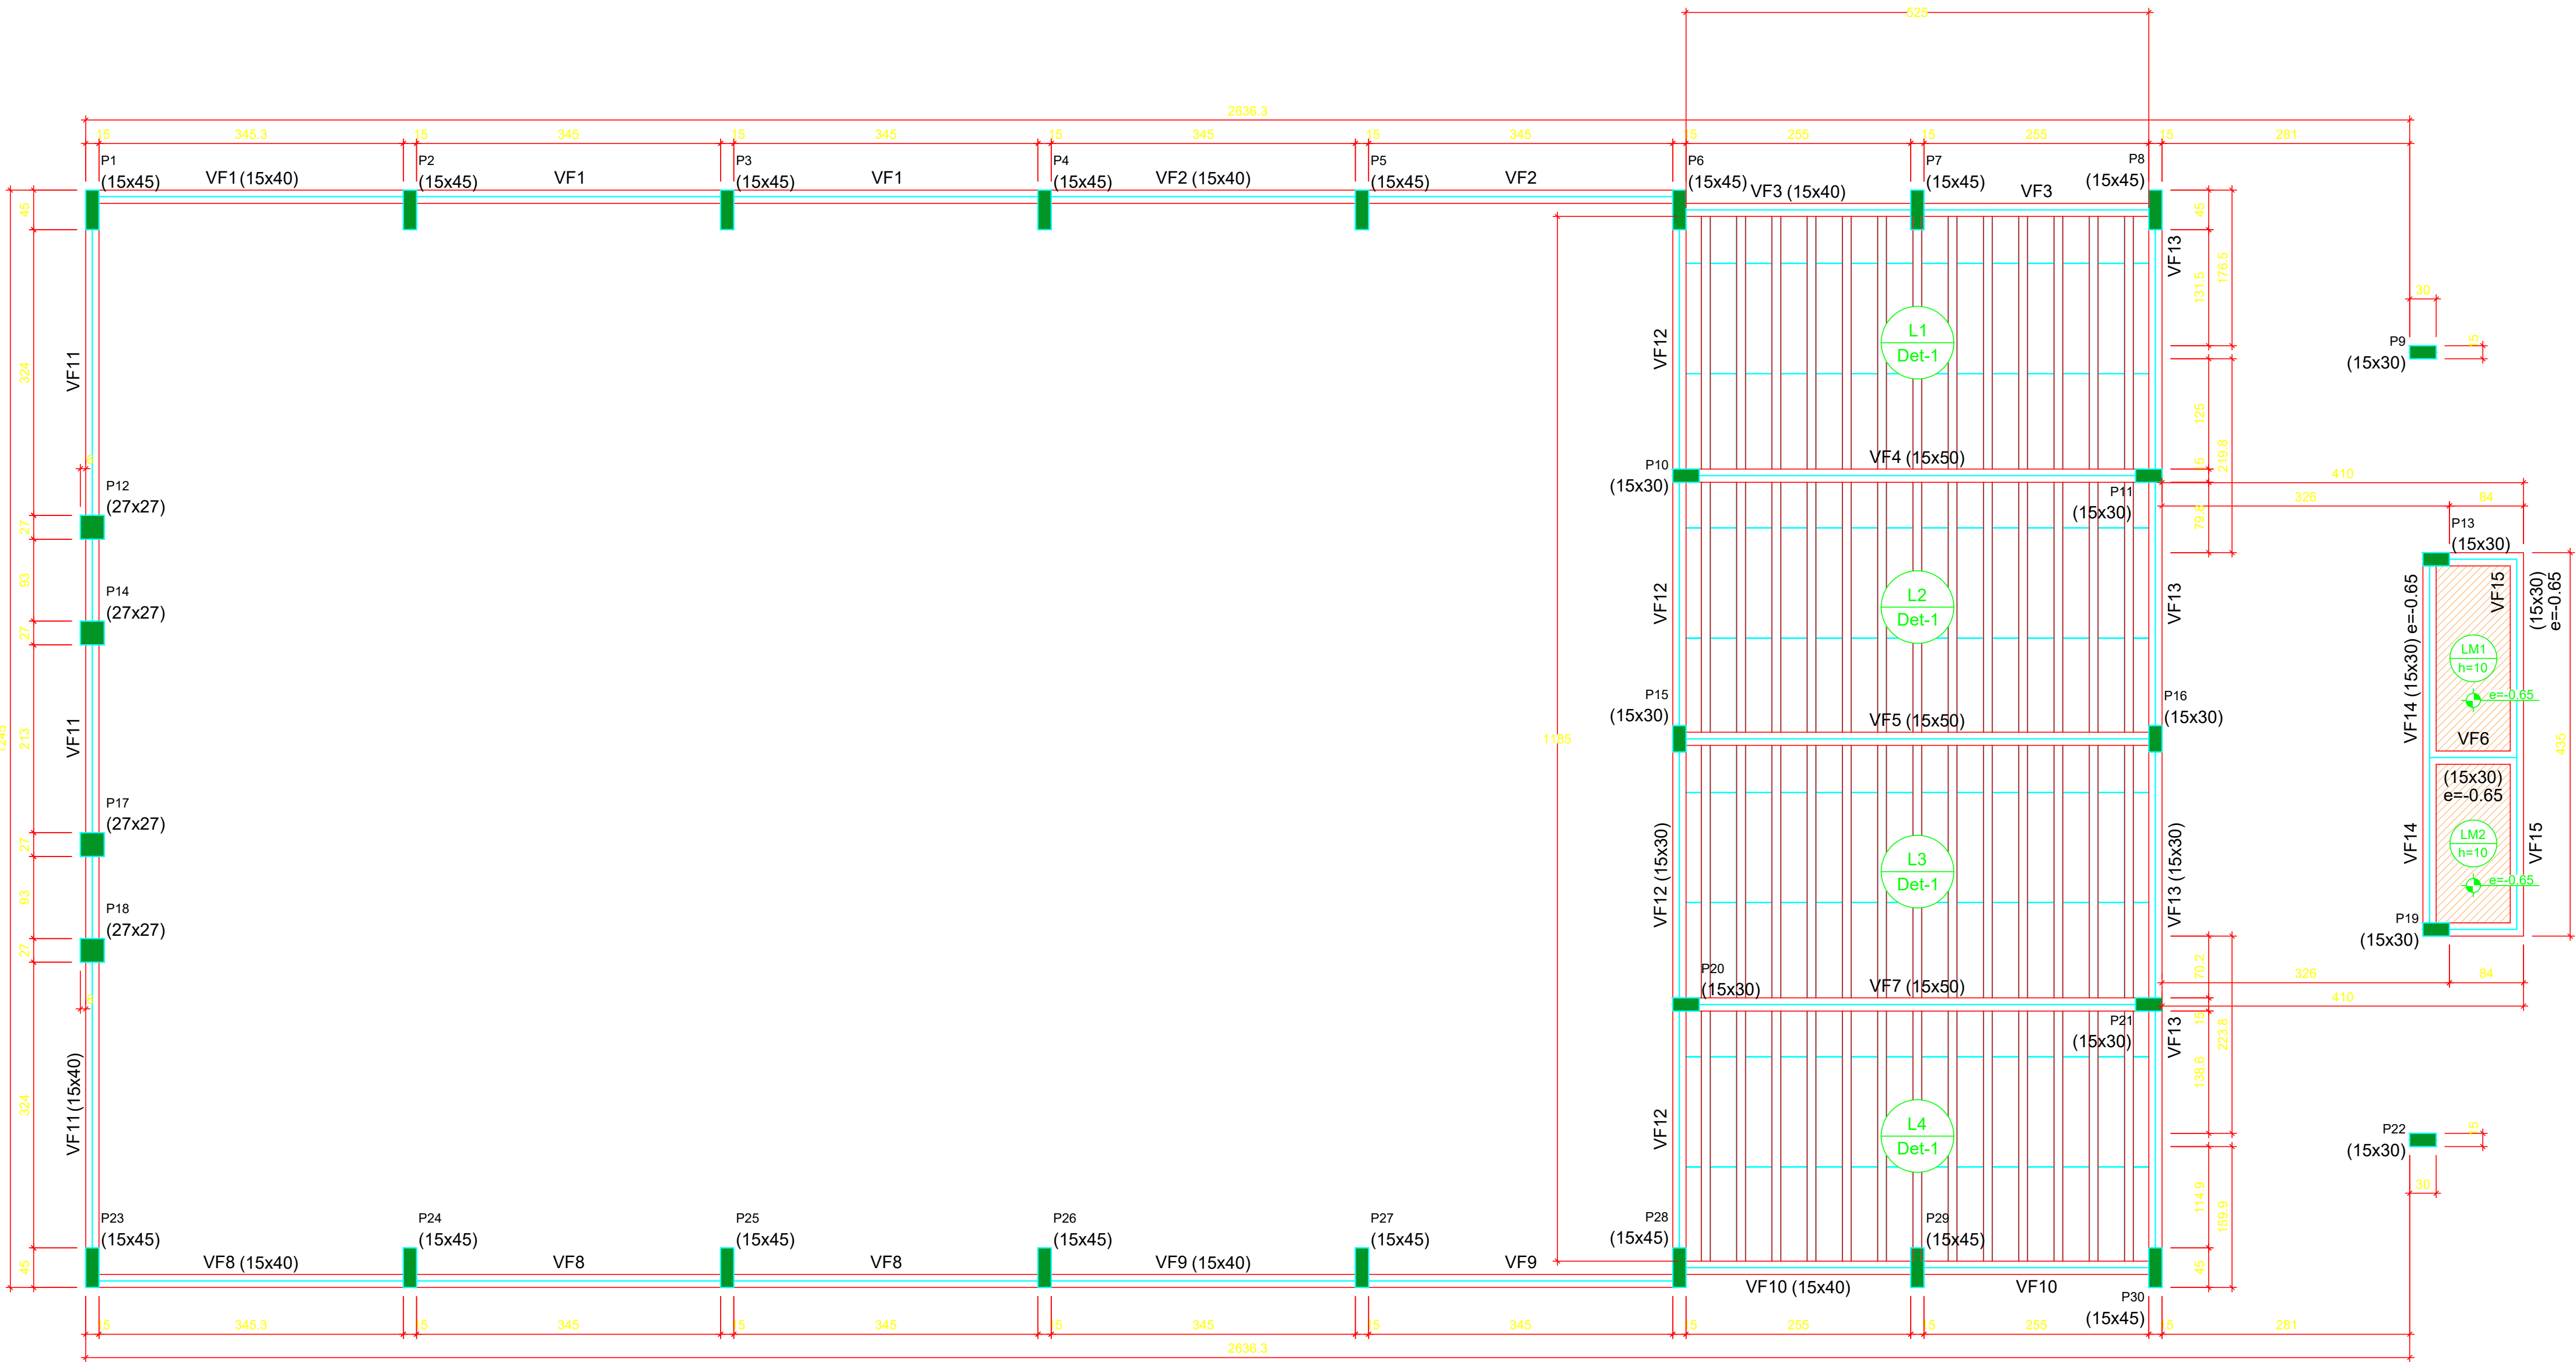

Forma do pavimento Forro (Nível 2.80)
escala 1:50



Pilares			
Nome	Seção (cm)	Elevação (m)	Nível (m)
P1	15x45	0.00	2.80
P2	15x45	0.00	2.80
P3	15x45	0.00	2.80
P4	15x45	0.00	2.80
P5	15x45	0.00	2.80
P6	15x45	0.00	2.80
P7	15x45	0.00	2.80
P8	15x45	0.00	2.80
P9	15x30	-0.65	2.15
P10	15x30	0.00	2.80
P11	15x30	0.00	2.80
P12	27x27	0.00	2.80
P13	15x30	-0.65	2.15
P14	27x27	0.00	2.80
P15	15x30	0.00	2.80
P16	15x30	0.00	2.80
P17	27x27	0.00	2.80
P18	27x27	0.00	2.80
P19	15x30	-0.65	2.15
P20	15x30	0.00	2.80
P21	15x30	0.00	2.80
P22	15x30	-0.65	2.15
P23	15x45	0.00	2.80
P24	15x45	0.00	2.80
P25	15x45	0.00	2.80
P26	15x45	0.00	2.80
P27	15x45	0.00	2.80
P28	15x45	0.00	2.80
P29	15x45	0.00	2.80
P30	15x45	0.00	2.80

Vigas			
Nome	Seção (cm)	Elevação (m)	Nível (m)
VF1	15x40	0.00	2.80
VF2	15x40	0.00	2.80
VF3	15x40	0.00	2.80
VF4	15x50	0.00	2.80
VF5	15x50	0.00	2.80
VF6	15x30	-0.65	2.15
VF7	15x50	0.00	2.80
VF8	15x40	0.00	2.80
VF9	15x40	0.00	2.80
VF10	15x40	0.00	2.80
VF11	15x40	0.00	2.80
VF12	15x30	0.00	2.80
VF13	15x30	0.00	2.80
VF14	15x30	-0.65	2.15
VF15	15x30	-0.65	2.15

Lajes							
Dados				Sobrecarga (kN/m²)			
Nome	Tipo	Altura (cm)	Elevação (m)	Nível (m)	Peso próprio (kN/m²)	Adicional	Acidental
L1	Trelçada 1D	12	0.00	2.8	1.51	1.82	0.50
L2	Trelçada 1D	12	0.00	2.8	1.51	1.82	0.50
L3	Trelçada 1D	12	0.00	2.8	1.51	1.82	0.50
L4	Trelçada 1D	12	0.00	2.8	1.51	1.82	0.50
LM1	Maciça	10	-0.65	2.15	2.50	1.00	0.50
LM2	Maciça	10	-0.65	2.15	2.50	1.00	0.50

Blocos de enchimento				
Detalhe	Tipo	Nome	Dimensões (cm)	Quantidade
1	EPS Unidirecional	B8/30/125	8 30 125	168

Detalhe 1 (esc. 1:30)

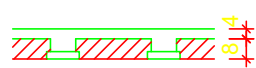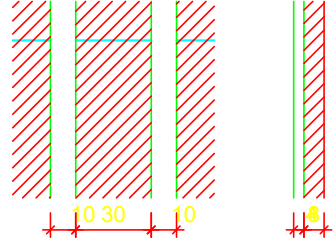

Legenda dos pilares	
	Pilar que morre

Legenda das vigas e paredes	
	Viga

PROJETO		RESPONSÁVEL TÉCNICO			
		Eng. Mano Marques Ribeiro CREA: MG 48900/D			
CLIENTE					
EMPREENDIMENTO					
IMPLANTAÇÃO DA ESCOLA NOVA					
ENDEREÇO			DISCIPLINA		
RUA 06, S/N - B. Luiz Rennó Mendes, SANTA RITA DO SAPUCAÍ - MINAS GERAIS			ESTRUTURAL		
ASSUNTO			FASE DO PROJETO		
BLOCO D: PLANTA DE FORMA DO PAVIMENTO 2,80 PLANTA BAIXA E DETALHES			EXECUTIVO		
DATA INICIAL			FOLHA Nº		
17/10/2019			29		
ESCALA	REVISÃO	ARQUIVO			
INDICADA	R00	FAPEPE-FMSRS-ESC-PE-EST-R00 - NV.DWG			