


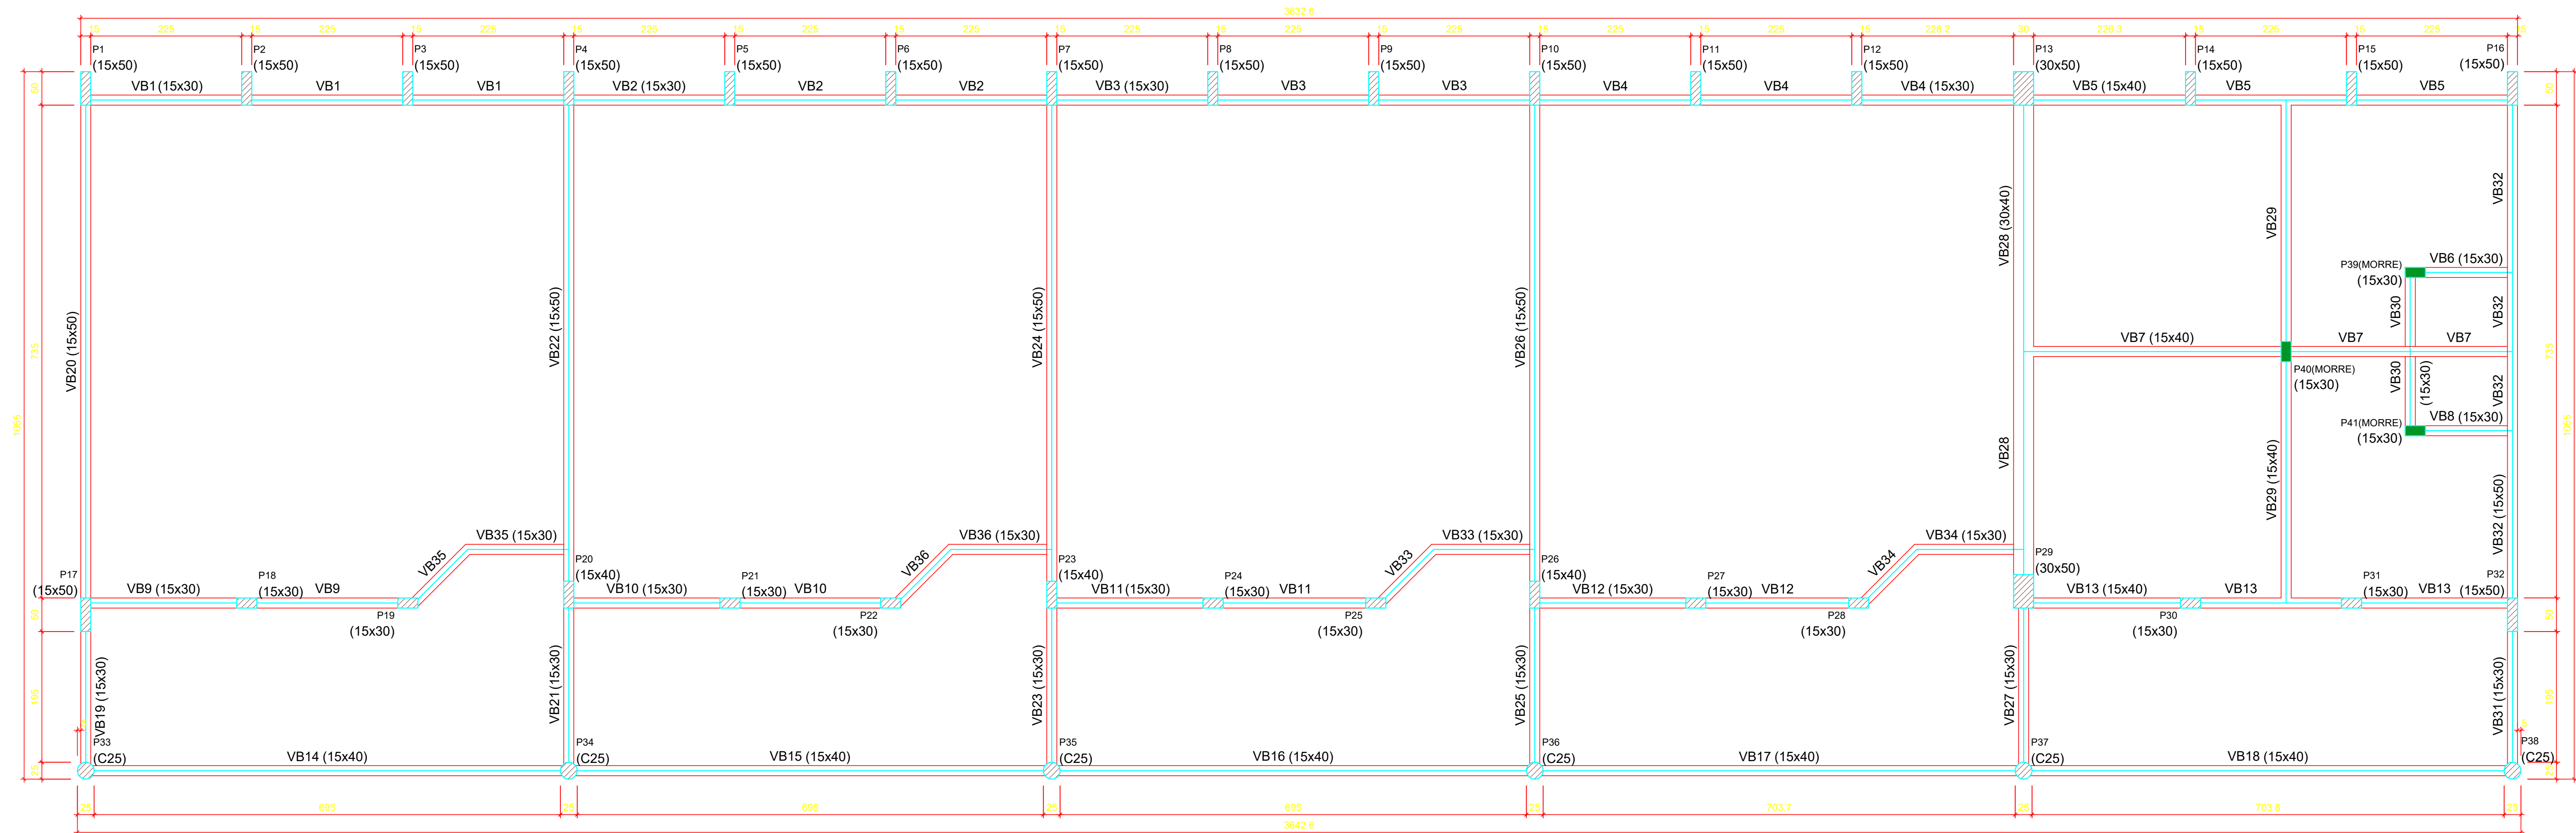

Forma do pavimento Baldrame (Nível 0.00)

escala 1:50

| Pilares |            |              |           |
|---------|------------|--------------|-----------|
| Nome    | Seção (cm) | Elevação (m) | Nível (m) |
| P1      | 15x50      | 0.00         | 0.00      |
| P2      | 15x50      | 0.00         | 0.00      |
| P3      | 15x50      | 0.00         | 0.00      |
| P4      | 15x50      | 0.00         | 0.00      |
| P5      | 15x50      | 0.00         | 0.00      |
| P6      | 15x50      | 0.00         | 0.00      |
| P7      | 15x50      | 0.00         | 0.00      |
| P8      | 15x50      | 0.00         | 0.00      |
| P9      | 15x50      | 0.00         | 0.00      |
| P10     | 15x50      | 0.00         | 0.00      |
| P11     | 15x50      | 0.00         | 0.00      |
| P12     | 15x50      | 0.00         | 0.00      |
| P13     | 30x50      | 0.00         | 0.00      |
| P14     | 15x50      | 0.00         | 0.00      |
| P15     | 15x50      | 0.00         | 0.00      |
| P16     | 15x50      | 0.00         | 0.00      |
| P17     | 15x50      | 0.00         | 0.00      |
| P18     | 15x30      | 0.00         | 0.00      |
| P19     | 15x30      | 0.00         | 0.00      |
| P20     | 15x40      | 0.00         | 0.00      |
| P21     | 15x30      | 0.00         | 0.00      |
| P22     | 15x30      | 0.00         | 0.00      |
| P23     | 15x40      | 0.00         | 0.00      |
| P24     | 15x30      | 0.00         | 0.00      |
| P25     | 15x30      | 0.00         | 0.00      |
| P26     | 15x40      | 0.00         | 0.00      |
| P27     | 15x30      | 0.00         | 0.00      |
| P28     | 15x30      | 0.00         | 0.00      |
| P29     | 30x50      | 0.00         | 0.00      |
| P30     | 15x30      | 0.00         | 0.00      |
| P31     | 15x30      | 0.00         | 0.00      |
| P32     | 15x50      | 0.00         | 0.00      |
| P33     | Circ 25    | -0.70        | -0.70     |
| P34     | Circ 25    | -0.70        | -0.70     |
| P35     | Circ 25    | -0.70        | -0.70     |
| P36     | Circ 25    | -0.70        | -0.70     |
| P37     | Circ 25    | -0.70        | -0.70     |
| P38     | Circ 25    | -0.70        | -0.70     |
| P39     | 15x30      | 0.00         | 0.00      |
| P40     | 15x30      | 0.00         | 0.00      |
| P41     | 15x30      | 0.00         | 0.00      |

| Vigas |            |              |           |
|-------|------------|--------------|-----------|
| Nome  | Seção (cm) | Elevação (m) | Nível (m) |
| VB1   | 15x30      | 0.00         | 0.00      |
| VB2   | 15x30      | 0.00         | 0.00      |
| VB3   | 15x30      | 0.00         | 0.00      |
| VB4   | 15x30      | 0.00         | 0.00      |
| VB5   | 15x40      | 0.00         | 0.00      |
| VB6   | 15x30      | 0.00         | 0.00      |
| VB7   | 15x40      | 0.00         | 0.00      |
| VB8   | 15x30      | 0.00         | 0.00      |
| VB9   | 15x30      | 0.00         | 0.00      |
| VB10  | 15x30      | 0.00         | 0.00      |
| VB11  | 15x30      | 0.00         | 0.00      |
| VB12  | 15x30      | 0.00         | 0.00      |
| VB13  | 15x40      | 0.00         | 0.00      |
| VB14  | 15x40      | 0.00         | 0.00      |
| VB15  | 15x40      | 0.00         | 0.00      |
| VB16  | 15x40      | 0.00         | 0.00      |
| VB17  | 15x40      | 0.00         | 0.00      |
| VB18  | 15x40      | 0.00         | 0.00      |
| VB19  | 15x30      | 0.00         | 0.00      |
| VB20  | 15x50      | 0.00         | 0.00      |
| VB21  | 15x30      | 0.00         | 0.00      |
| VB22  | 15x50      | 0.00         | 0.00      |
| VB23  | 15x30      | 0.00         | 0.00      |
| VB24  | 15x50      | 0.00         | 0.00      |
| VB25  | 15x30      | 0.00         | 0.00      |
| VB26  | 15x50      | 0.00         | 0.00      |
| VB27  | 15x30      | 0.00         | 0.00      |
| VB28  | 30x40      | 0.00         | 0.00      |
| VB29  | 15x40      | 0.00         | 0.00      |
| VB30  | 15x30      | 0.00         | 0.00      |
| VB31  | 15x30      | 0.00         | 0.00      |
| VB32  | 15x50      | 0.00         | 0.00      |
| VB33  | 15x30      | 0.00         | 0.00      |
| VB34  | 15x30      | 0.00         | 0.00      |
| VB35  | 15x30      | 0.00         | 0.00      |
| VB36  | 15x30      | 0.00         | 0.00      |

| Características dos materiais |           |                 |
|-------------------------------|-----------|-----------------|
| fck (MPa)                     | Ecs (MPa) | Abatimento (cm) |
| 25                            | 24150     | 7.00            |

Dimensão máxima do agregado = 19 mm

| Legenda dos pilares |                 | Legenda das vigas e paredes |      |
|---------------------|-----------------|-----------------------------|------|
|                     | Pilar que morre |                             | Viga |
|                     | Pilar que passa |                             |      |

|                                                                          |          |                                            |                                      |
|--------------------------------------------------------------------------|----------|--------------------------------------------|--------------------------------------|
| PROJETO                                                                  |          | RESPONSÁVEL TÉCNICO                        |                                      |
|                                                                          |          | Eng. Mano Marques Ribeiro CREA: MG 48900/D |                                      |
| CLIENTE                                                                  |          |                                            |                                      |
|                                                                          |          |                                            |                                      |
| EMPREENDIMENTO                                                           |          |                                            |                                      |
| IMPLANTAÇÃO DA ESCOLA NOVA                                               |          |                                            |                                      |
| ENDEREÇO                                                                 |          | DISCIPLINA                                 |                                      |
| RUA 06, S/N - B. Luiz Rennó Mendes, SANTA RITA DO SAPUCAÍ - MINAS GERAIS |          | ESTRUTURAL                                 |                                      |
| ASSUNTO                                                                  |          | FASE DO PROJETO                            |                                      |
| BLOCO F<br>PLANTA DE FORMA DO PAVIMENTO 0,0<br>PLANTA BAIXA E DETALHES   |          | EXECUTIVO                                  |                                      |
| FOLHA Nº                                                                 |          | 51                                         |                                      |
| DATA INICIAL                                                             | ESCALA   | REVISÃO                                    | ARQUIVO                              |
| 17/10/2019                                                               | INDICADA | R00                                        | FAPEPE-FMSRS-ESC-PE-EST-R00 - NV.DWG |