


PLANTA GERAL DE LOCAÇÃO

escala 1:200


A LOCAÇÃO ESTÁ DEMARCADA A CADA 200 CENTÍMETROS

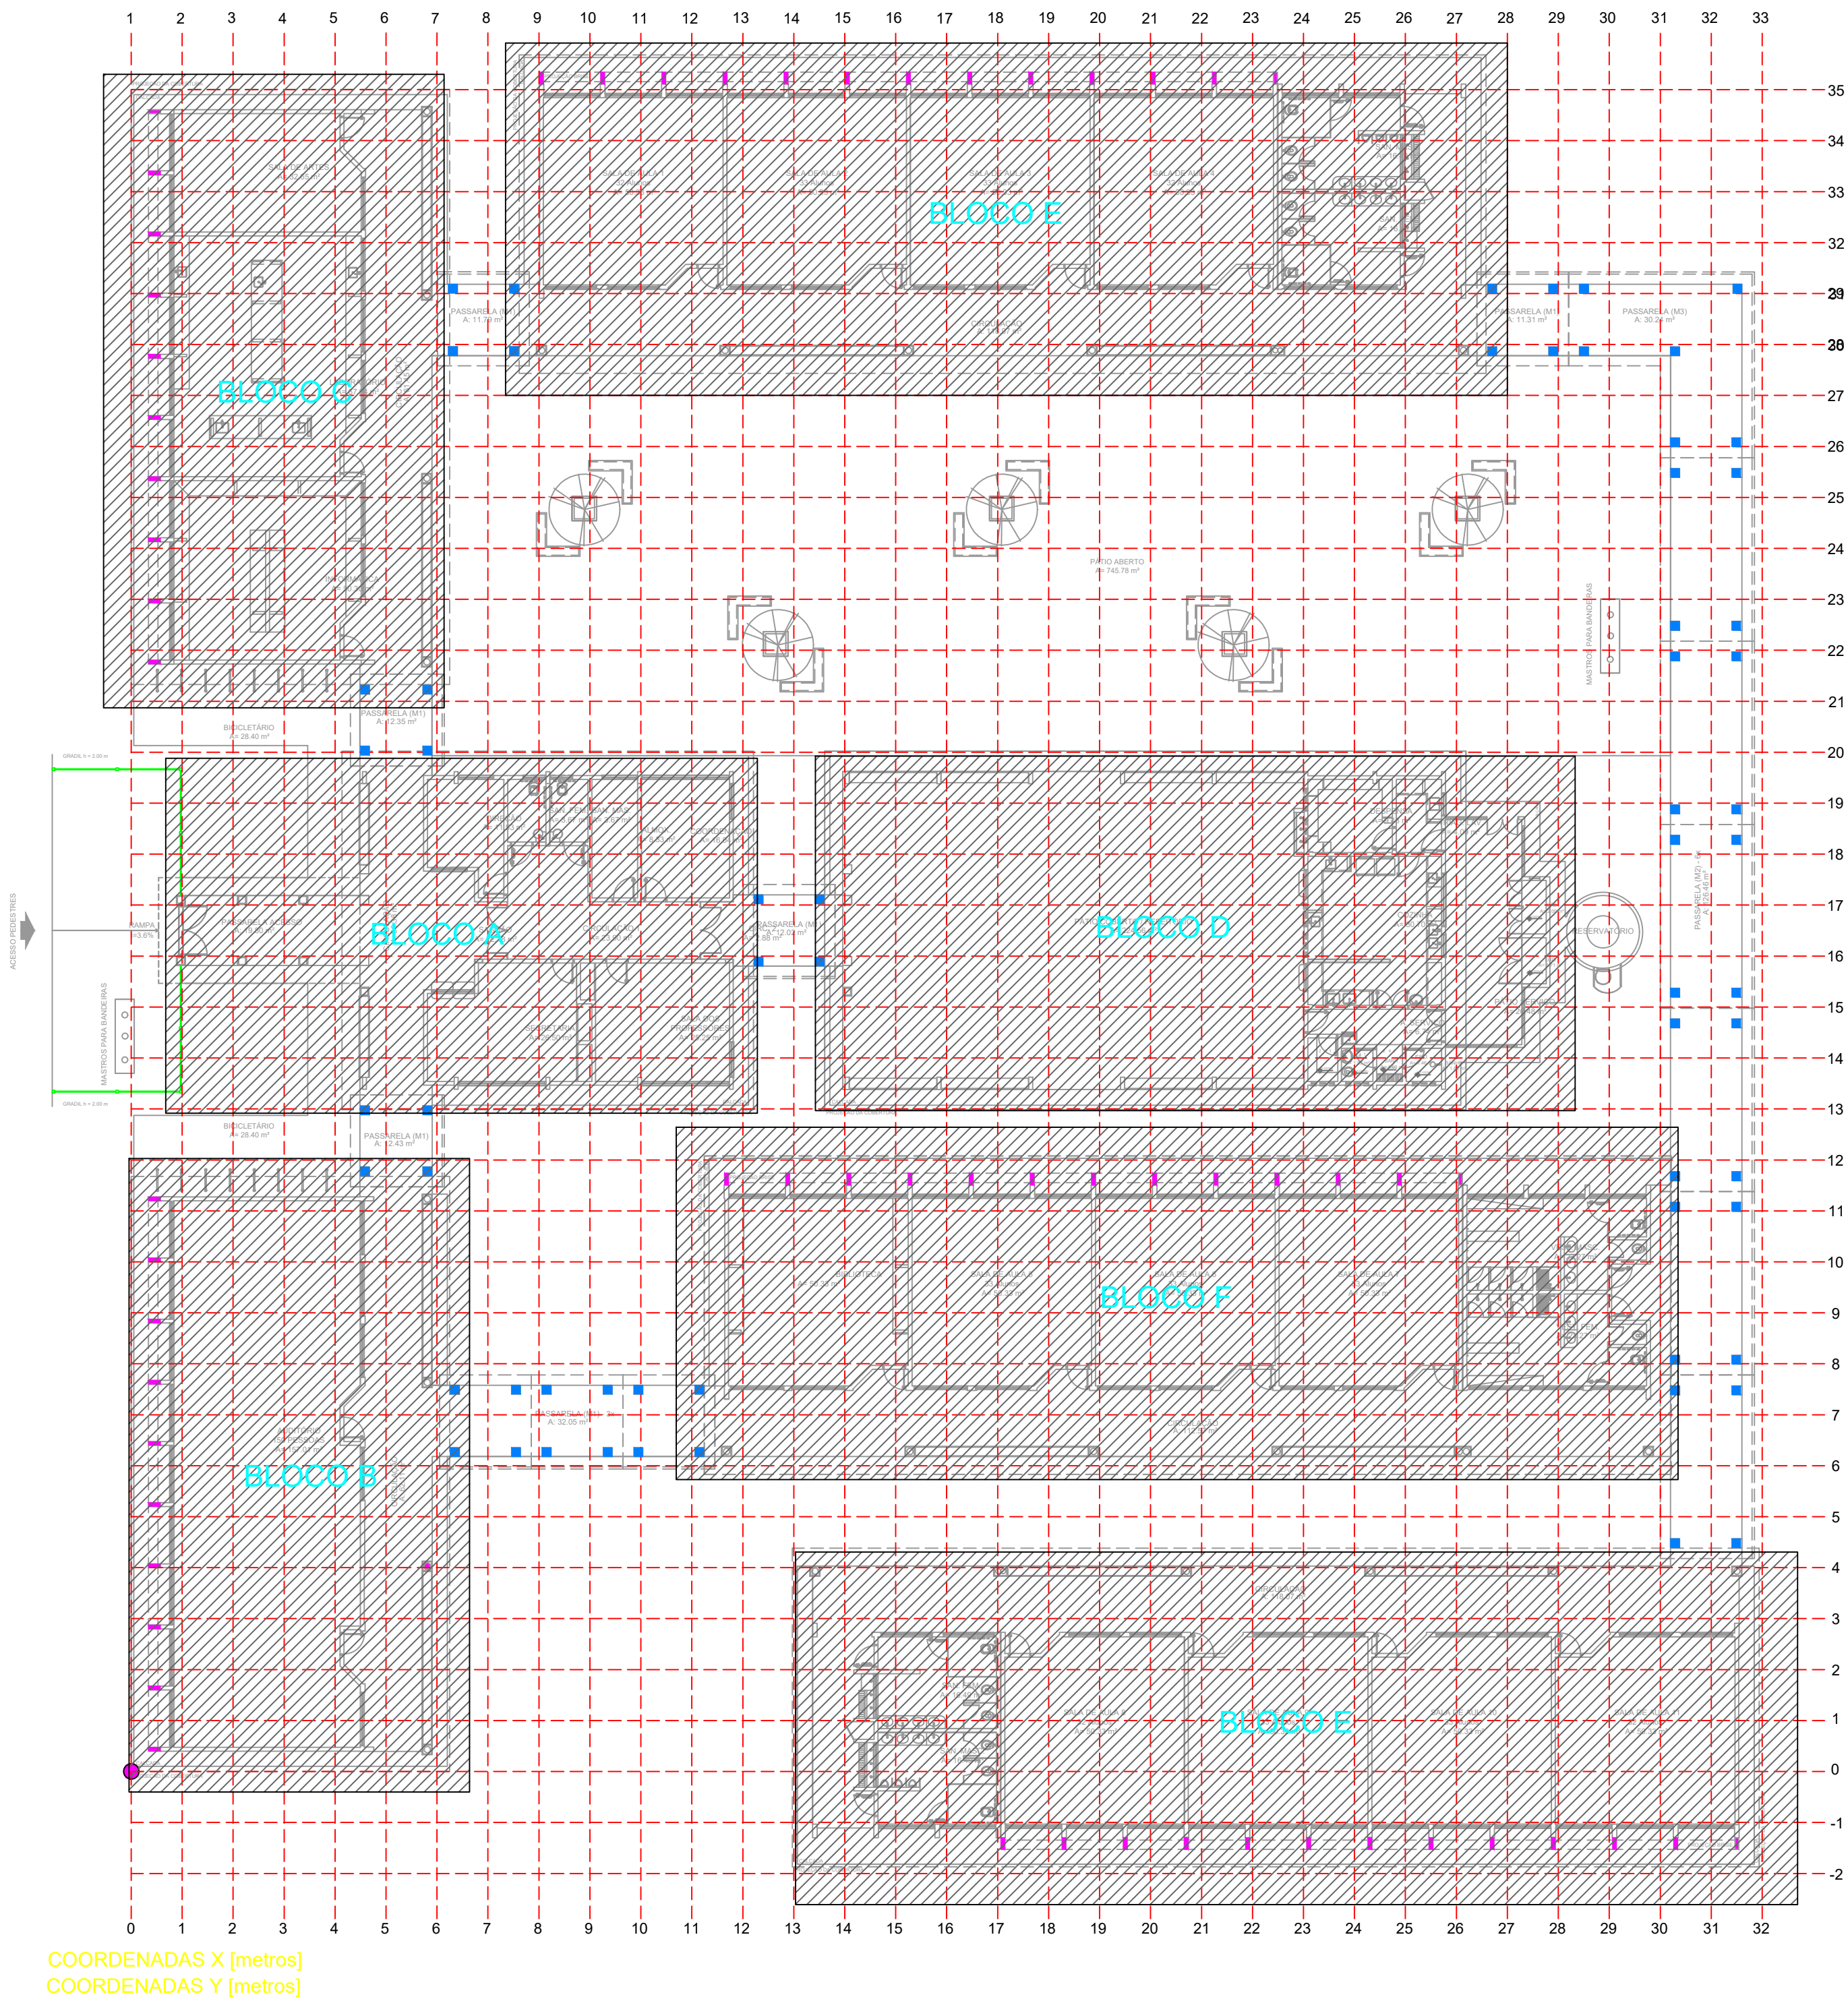

COORDENADAS X [metros]
COORDENADAS Y [metros]

- ESTRUTURA DA BRISE
- BASE PILAR PASSARELA

DETALHAMENTO DA ESTRUTURA DA BRISE

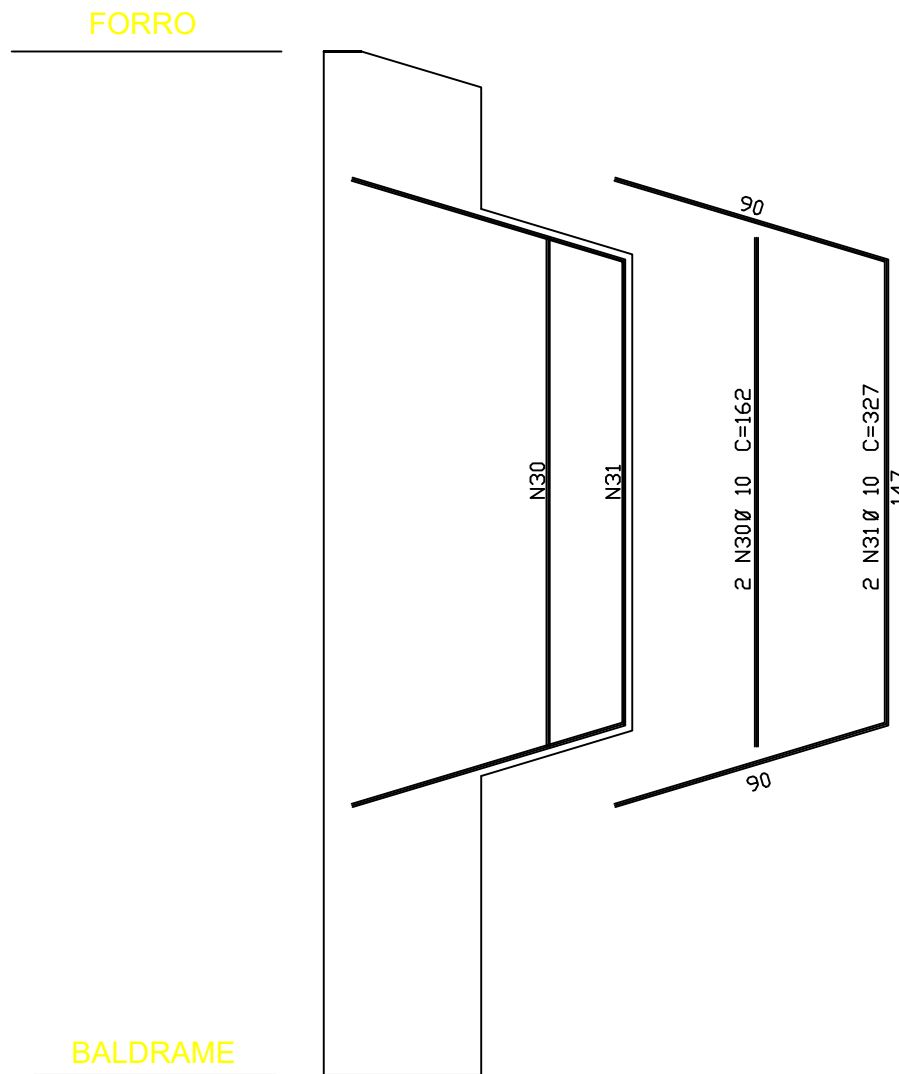


Resumo do aço
Suporte para a Brise em
concreto

AÇO	DIAM (mm)	C.TOTAL (m)	PESO (kg)
CA50	10.0	9.78	6.05
PESO TOTAL (kg)			
CA50	6.65		


Volume de concreto (C-25) = 0.1 m³
Área de forma = 1.4 m²

DETALHAMENTO DA BASE DA COBERTURA DA PASSARELA


PILARES

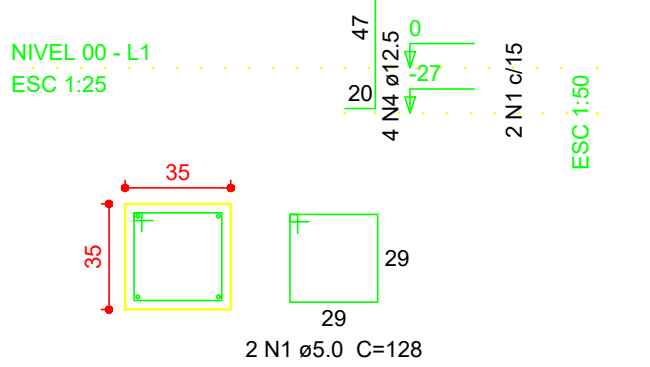


BLOCOS 1xC20 PLANTA ESC 1:50

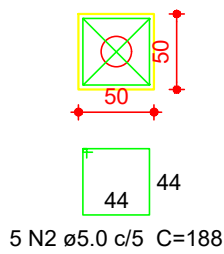

CORTE ESC 1:50

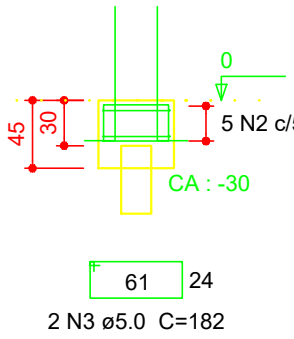

DET. PISO EM CORTE

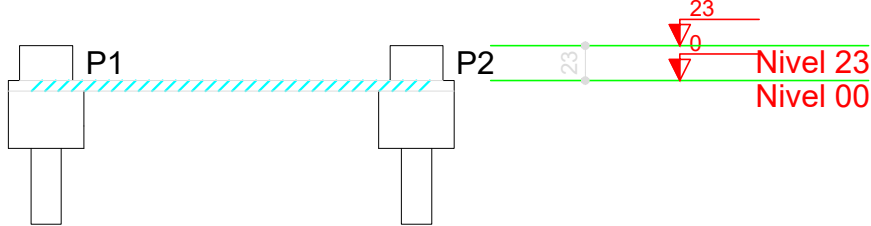

Resumo do aço Unitário
Base da Passarela (Bloco)

AÇO	DIAM (mm)	C.TOTAL (m)	PESO (kg)
CA50	12.5	3.8	3.63
CA60	5.0	15.6	2.4
PESO TOTAL (kg)			
CA50	3.63		
CA60	2.4		

Volume de concreto (C-25) = 0.11 m³
Área de forma = 1.1 m²

Resumo do aço Unitário
Resumo do aço (Pilar)

AÇO	DIAM (mm)	C.TOTAL (m)	PESO (kg)
CA50	12.5	0.8	0.8
CA60	5.0	2.6	0.4
PESO TOTAL (kg)			
CA50	0.8		
CA60	0.4		

Volume de concreto (C-25) = 0.03 m³
Área de forma = 0.35 m²

PROJETO		RESPONSÁVEL TÉCNICO	
		Eng. Mano Marques Ribeiro CREA: MG 48900/D	
CLIENTE			
EMPREENHIMENTO			
IMPLANTAÇÃO DA ESCOLA NOVA			
ENDEREÇO		DISCIPLINA	
RUA 06, S/N - B. Luiz Rennó Mendes. SANTA RITA DO SAPUCAÍ - MINAS GERAIS		ESTRUTURAL	
ASSUNTO		FASE DO PROJETO	
ESTRUTURAS GENÉRICAS E LOCAÇÃO GERAL DETALHAMENTO PLANTA BAIXA, CORTES E DETALHES		EXECUTIVO	
DATA INICIAL		FOLHA Nº	
17/10/2019		62	
ESCALA	REVISÃO	ARQUIVO	
INDICADA	R00	FAPEPE-FMSRS-ESC-PE-EST-R00 - NVV.DWG	