


LEVANTAMENTO PLANIALTIMÉTRICO CADASTRAL
ESCALA: 1:500

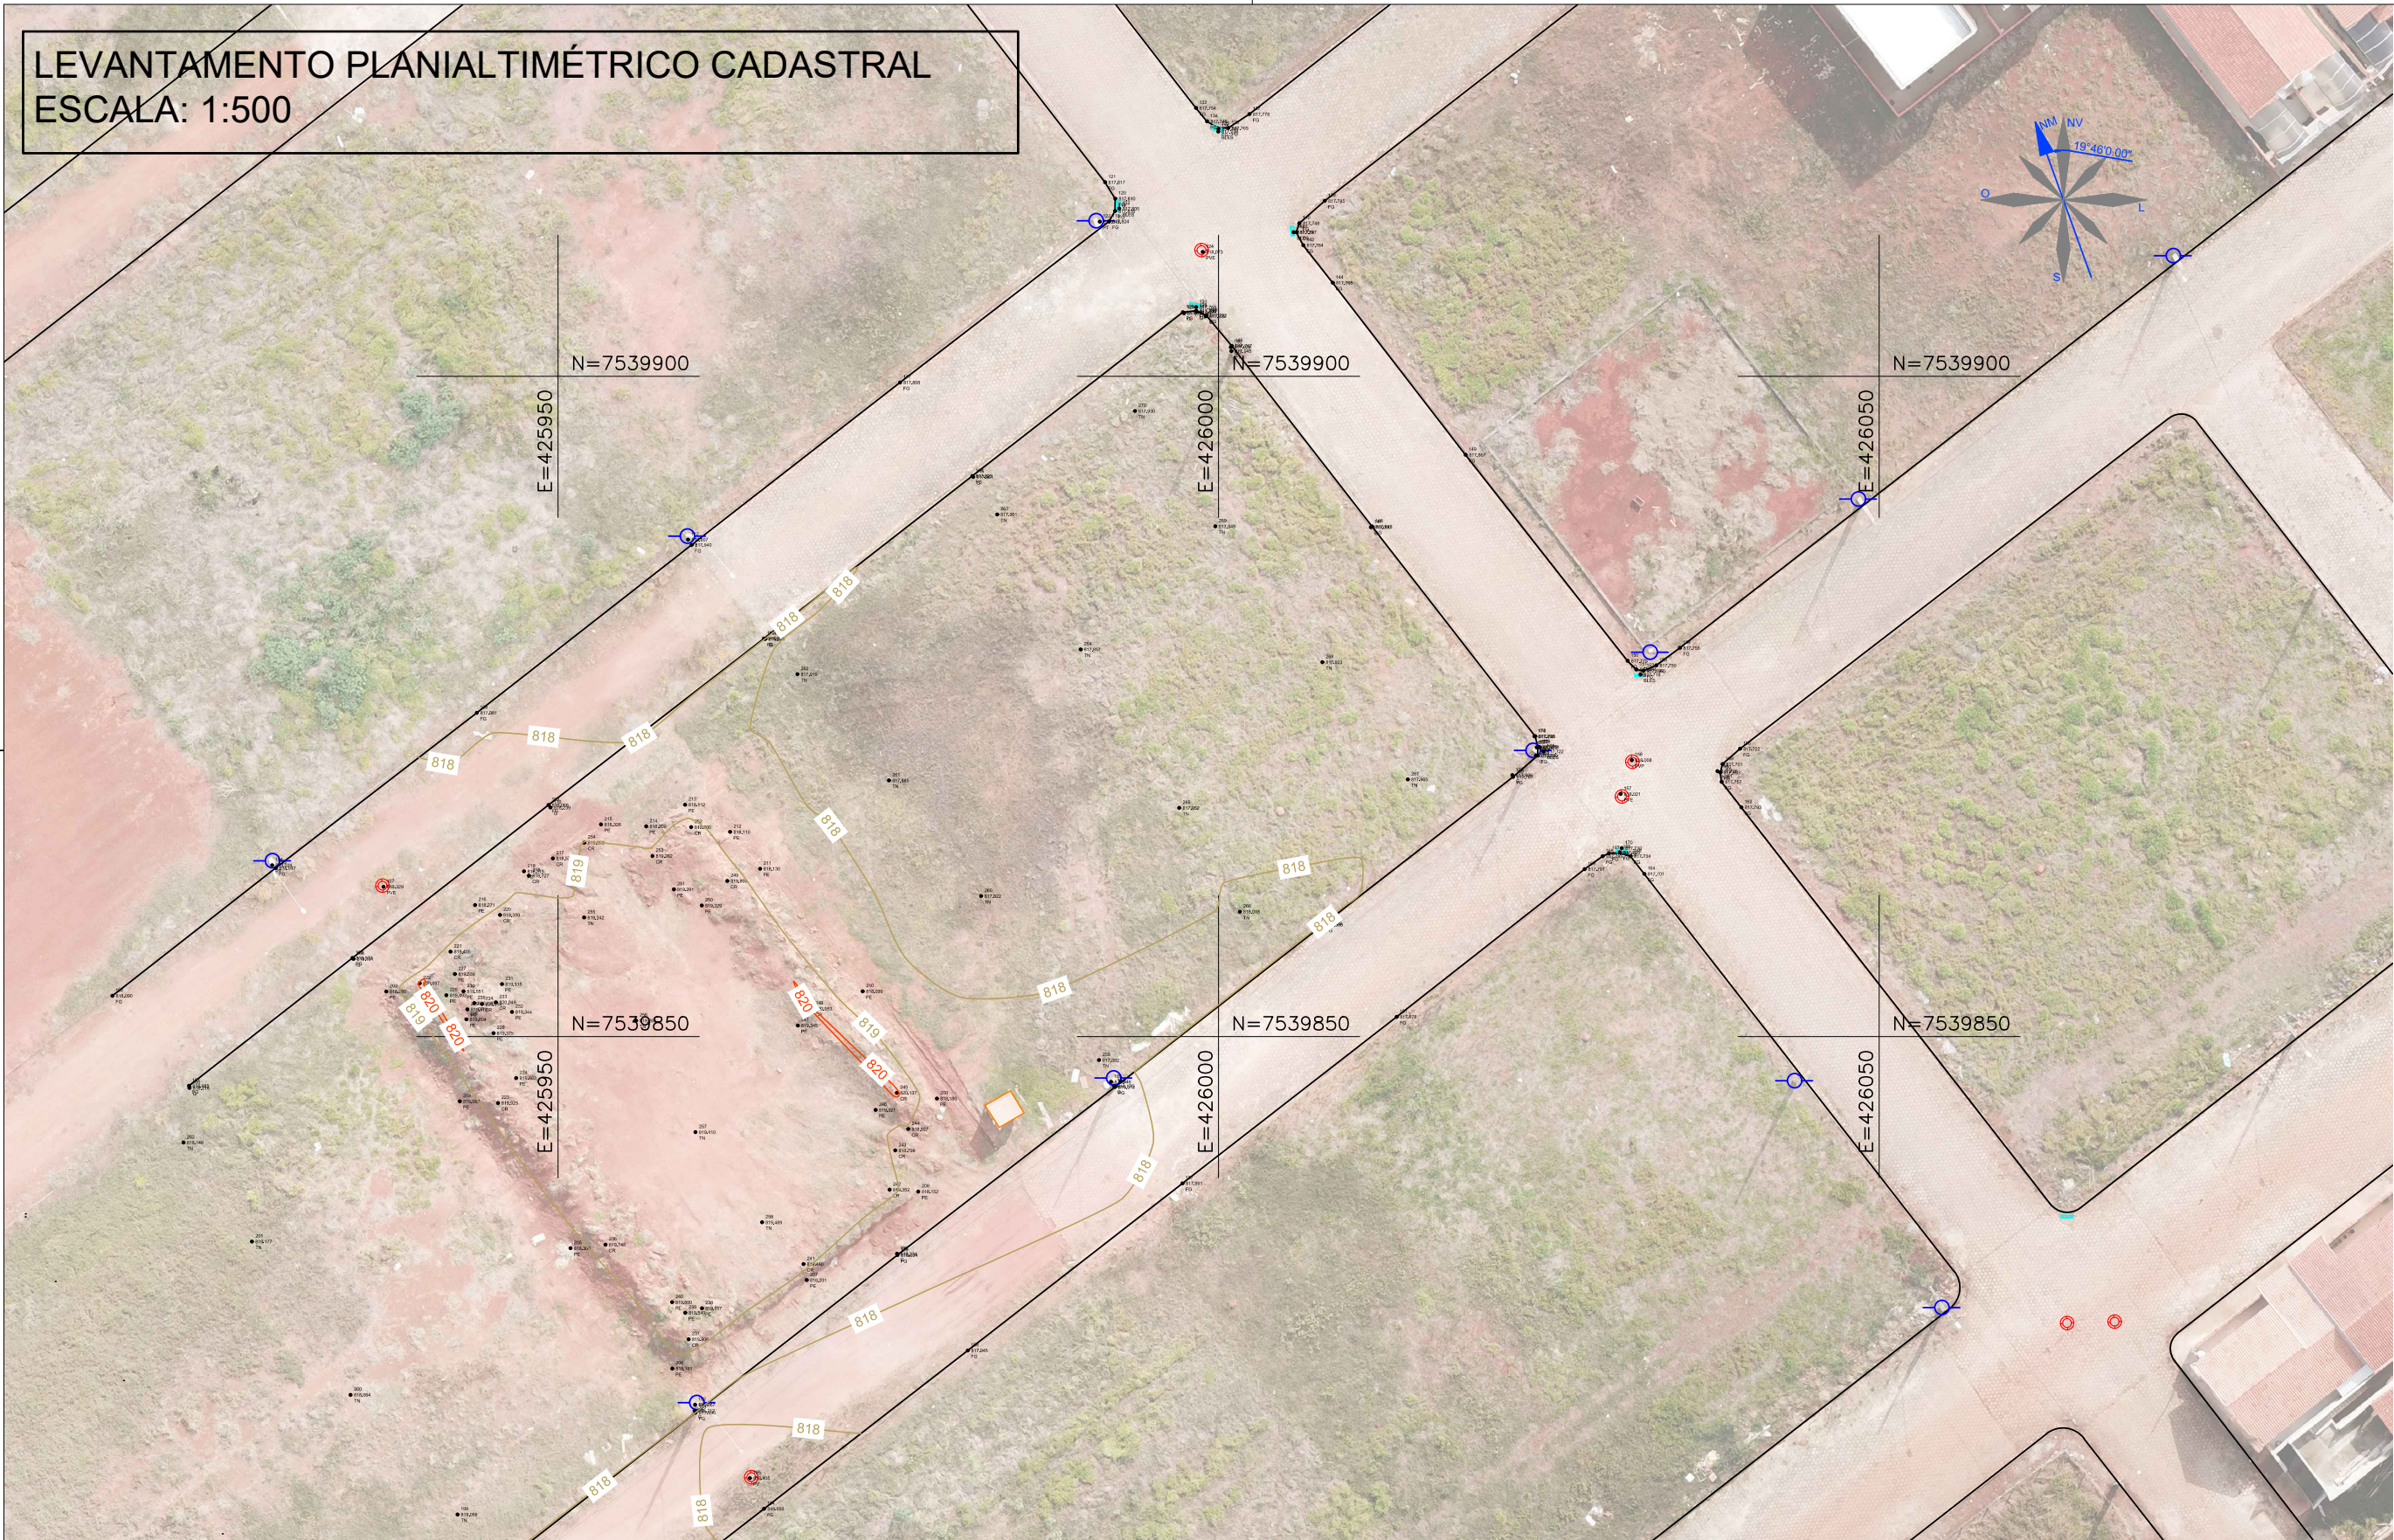

LEGENDA:

- CONTAINER POSTE
- FUNDO DE GUIA POÇO DE VISITA
- BOCA DE LOBO
- CURVAS DE NIVEL

TABELA DE COORDENADAS

PONTO	DESCRIÇÃO	ELEV.	NORTE	LESTE
01	BASE	818,16	7.539.665,628	426.185,817

NOTAS:

- COTAS EM METRO, EXCETO ONDE INDICADO;
- CURVAS DE NIVEL:
 - CURVAS DE NIVEL INTERMEDIÁRIAS ESPAÇADAS DE 1,00m;
 - CURVAS DE NIVEL MESTRAS ESPAÇADAS DE 5,00m.
- INFORMAÇÕES DE GEORREFERENCIAMENTO:
 - SISTEMA DE REFERÊNCIA: UNIVERSAL TRANSVERSA DE MERCATOR – UTM;
 - ZONA UTM: ZONA 23 SUL;
 - DATUM DE REFERÊNCIA HORIZONTAL: SIRGAS 2000;
 - DATUM DE REFERÊNCIA VERTICAL: RASTREAMENTO GEODÉSICO;
 - EQUIPAMENTO UTILIZADO: PAR DE ANTENAS GNSS DE DUPLA FREQUÊNCIA E RTK DA MARCA STONEX, MODELOS S800 E S800A EM CONJUNTO COM LEVANTAMENTO UTILIZANDO DRONE DJI MAVIC PRO;
- AS COTAS APRESENTADAS REFEREM-SE A ELEVAÇÕES ORTOMÉTRICAS, CALCULADAS PELO MODELO MAPGEO 2015 (IBGE).
- PONTO DE REFERÊNCIA:
 - TIPO: MARCO DE PARAFUSO;
 - COORDENADAS (ÉPOCA 2000.4):
 - LATITUDE: 7.539.665,628 m;
 - LONGITUDE: 426.185,817 m;
 - ALTITUDE: 818,16 m.

REV. 00	02/02/22	EMIÇÃO INICIAL	DAC
REVISÃO	DATA	DESCRIÇÃO	RESP.:



 Rua Miguel Vianna, nº 81, Sala 12 Bairro Morro Chic CEP: 37500-080 – Itajubá / MG Tel: (35) 3623-5720 www.dacengenharia.com.br	GERÊNCIA DE PROJETOS PEDRO HENRIQUE JUSTINIANO ENG. CIVIL
	COORDENAÇÃO DE PROJETOS ALOISIO CAETANO FERREIRA CREA: MG-97.132/D
	RESPONSÁVEL TÉCNICO ENG. CIVIL FLÁVIA C. BARBOSA CREA: MG-187.842/D
	PROJETO JONAS GUERREIRO ENG. CIVIL
	DESENHO FAYCON MORAES

EMPREENHIMENTO CONSTRUÇÃO DA CRECHE BEIRA RIO			
ENDEREÇO RUA MARCOS FLÁVIO E DIAS, B. JARDIM BEIRA RIO SANTA RITA DO SAPUCAÍ – MINAS GERAIS		DISCIPLINA TOPOGRAFIA	
ASSUNTO LEVANTAMENTO PLANIALTIMÉTRICO CADASTRAL PLANTA BAIXA		FASE DO PROJETO EXECUTIVO	
DATA INICIAL 02/02/2022		ESCALA INDICADA	REVISÃO R00
FOLHA Nº. ÚNICA		ARQUIVO DAC-PMSRS-CBR-PE-TOP-R00.DWG	