


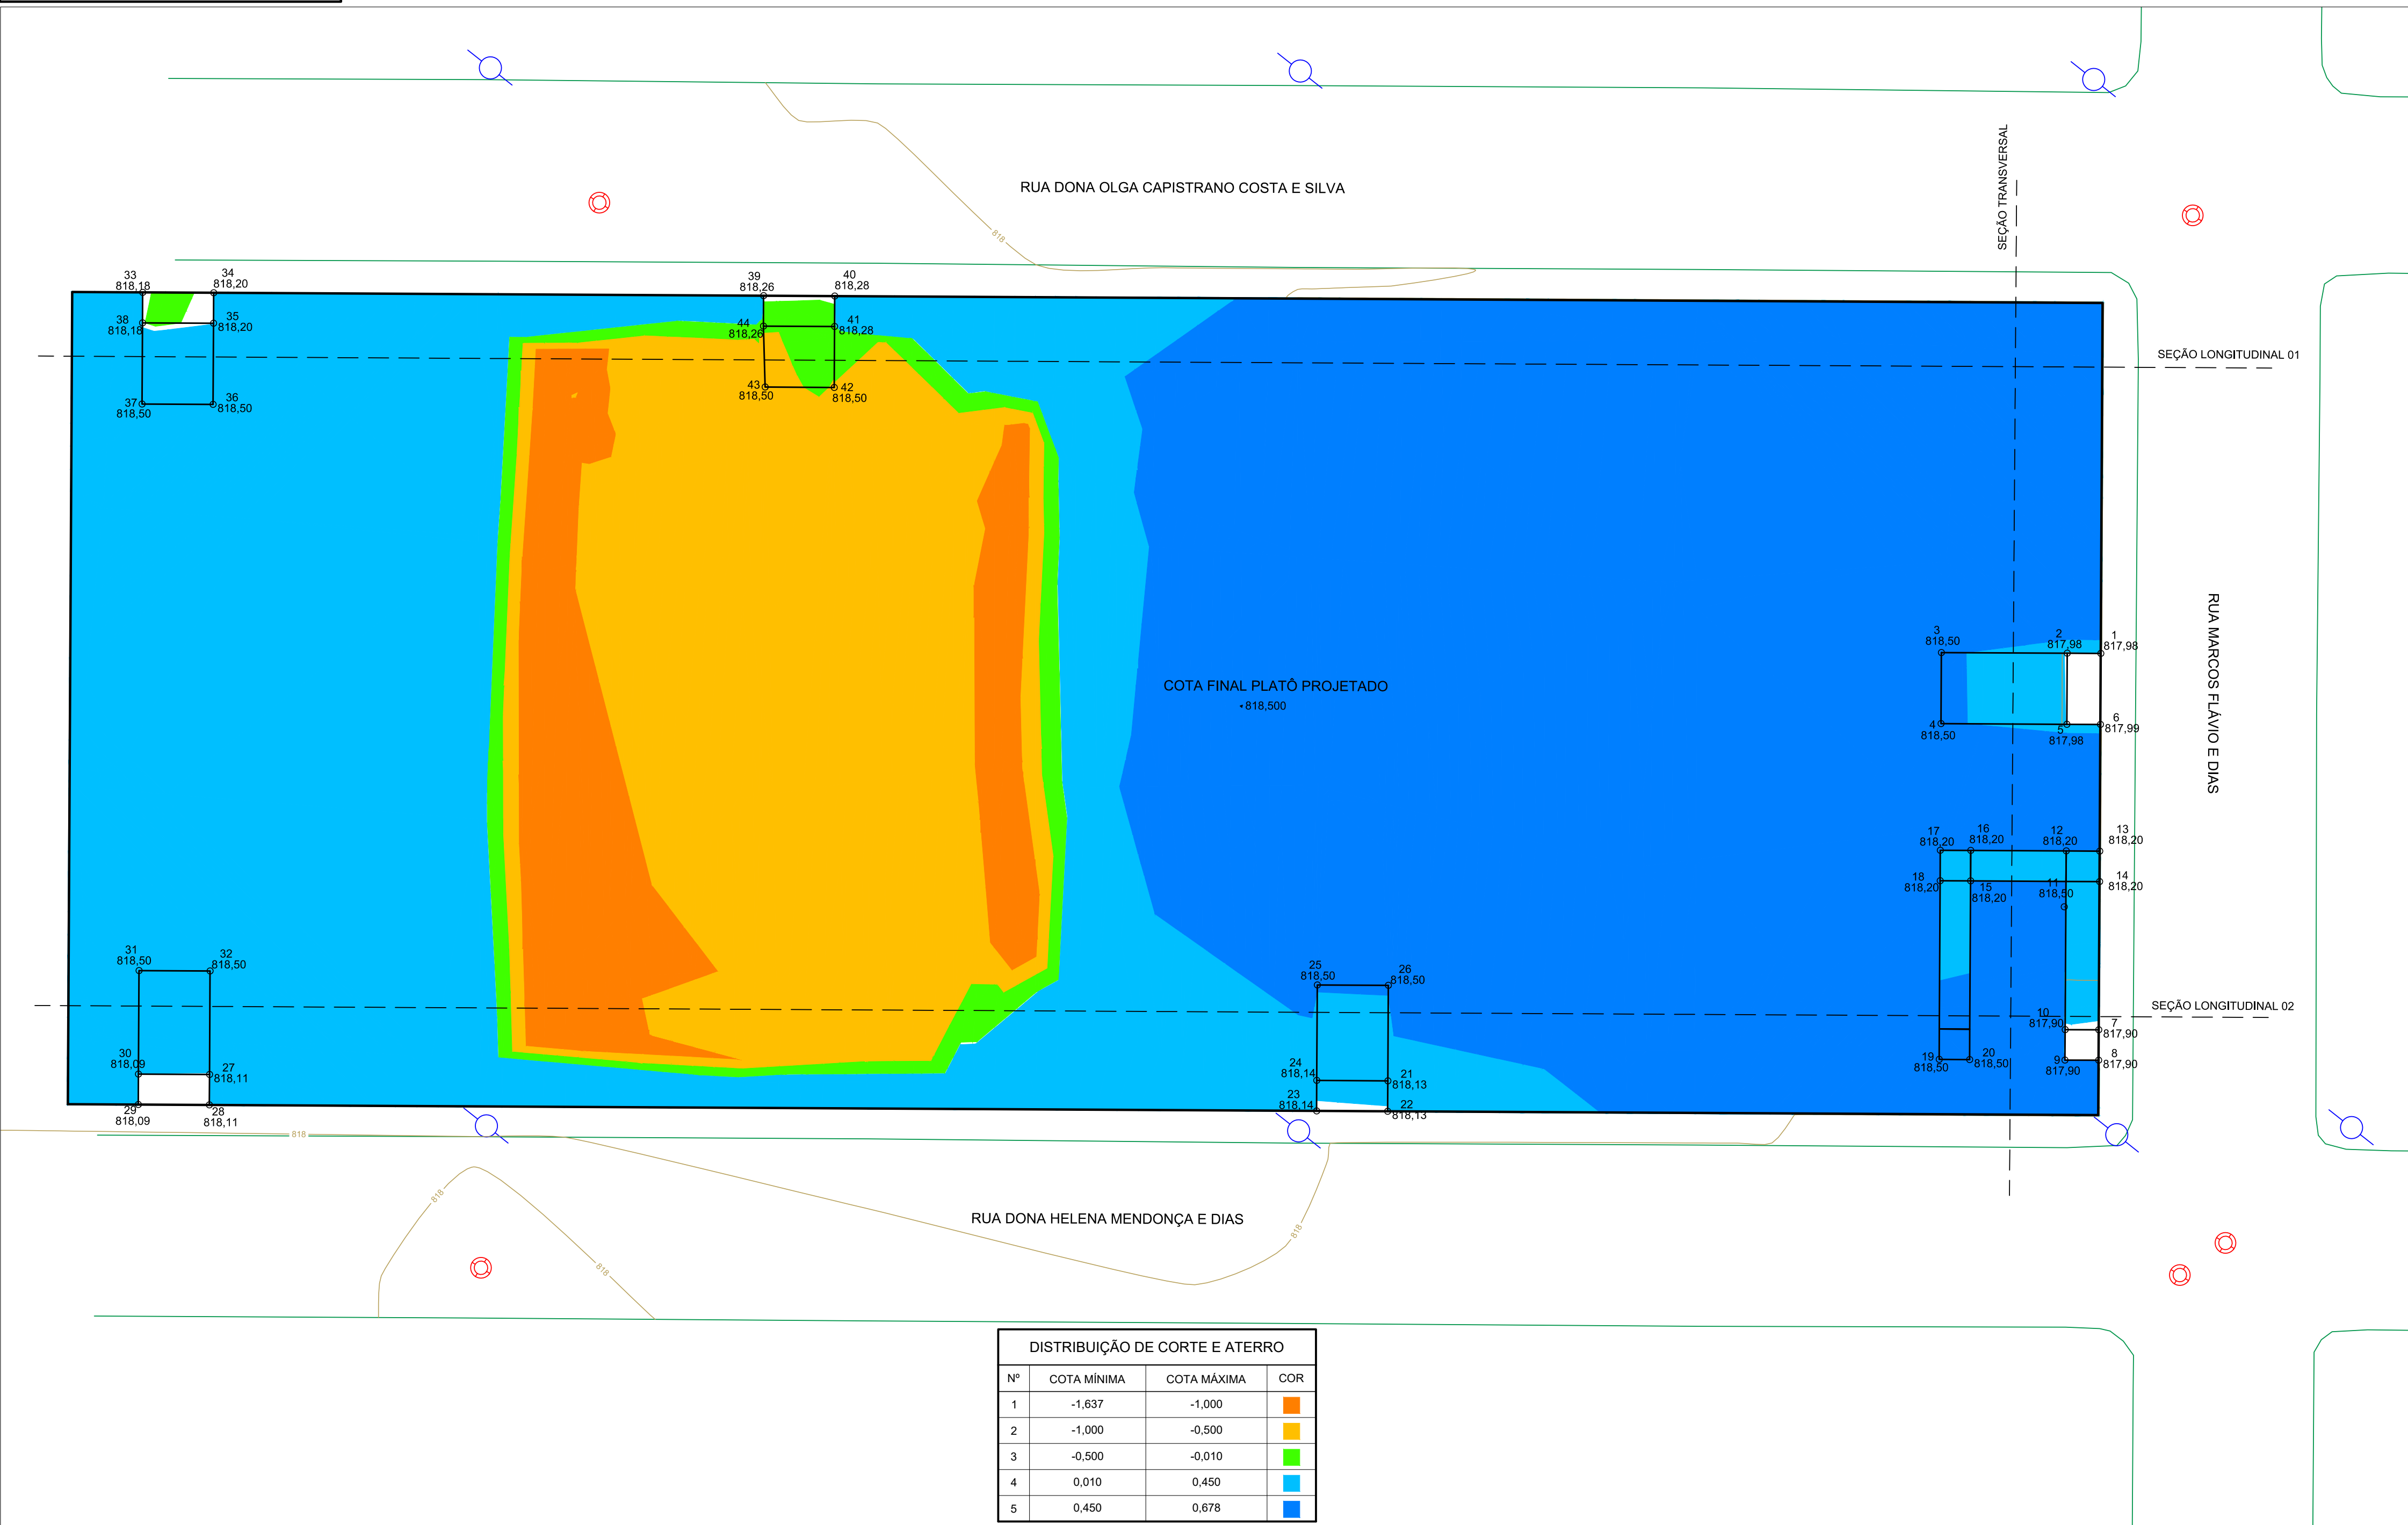

DISTRIBUIÇÃO DE CORTE E ATERRO			
Nº	COTA MÍNIMA	COTA MÁXIMA	COR
1	-1,637	-1,000	Orange
2	-1,000	-0,500	Yellow
3	-0,500	-0,010	Light Green
4	0,010	0,450	Light Blue
5	0,450	0,678	Dark Blue

SEÇÕES TRANSVERSAIS E LONGITUDINAL
ESCALA: 1:200

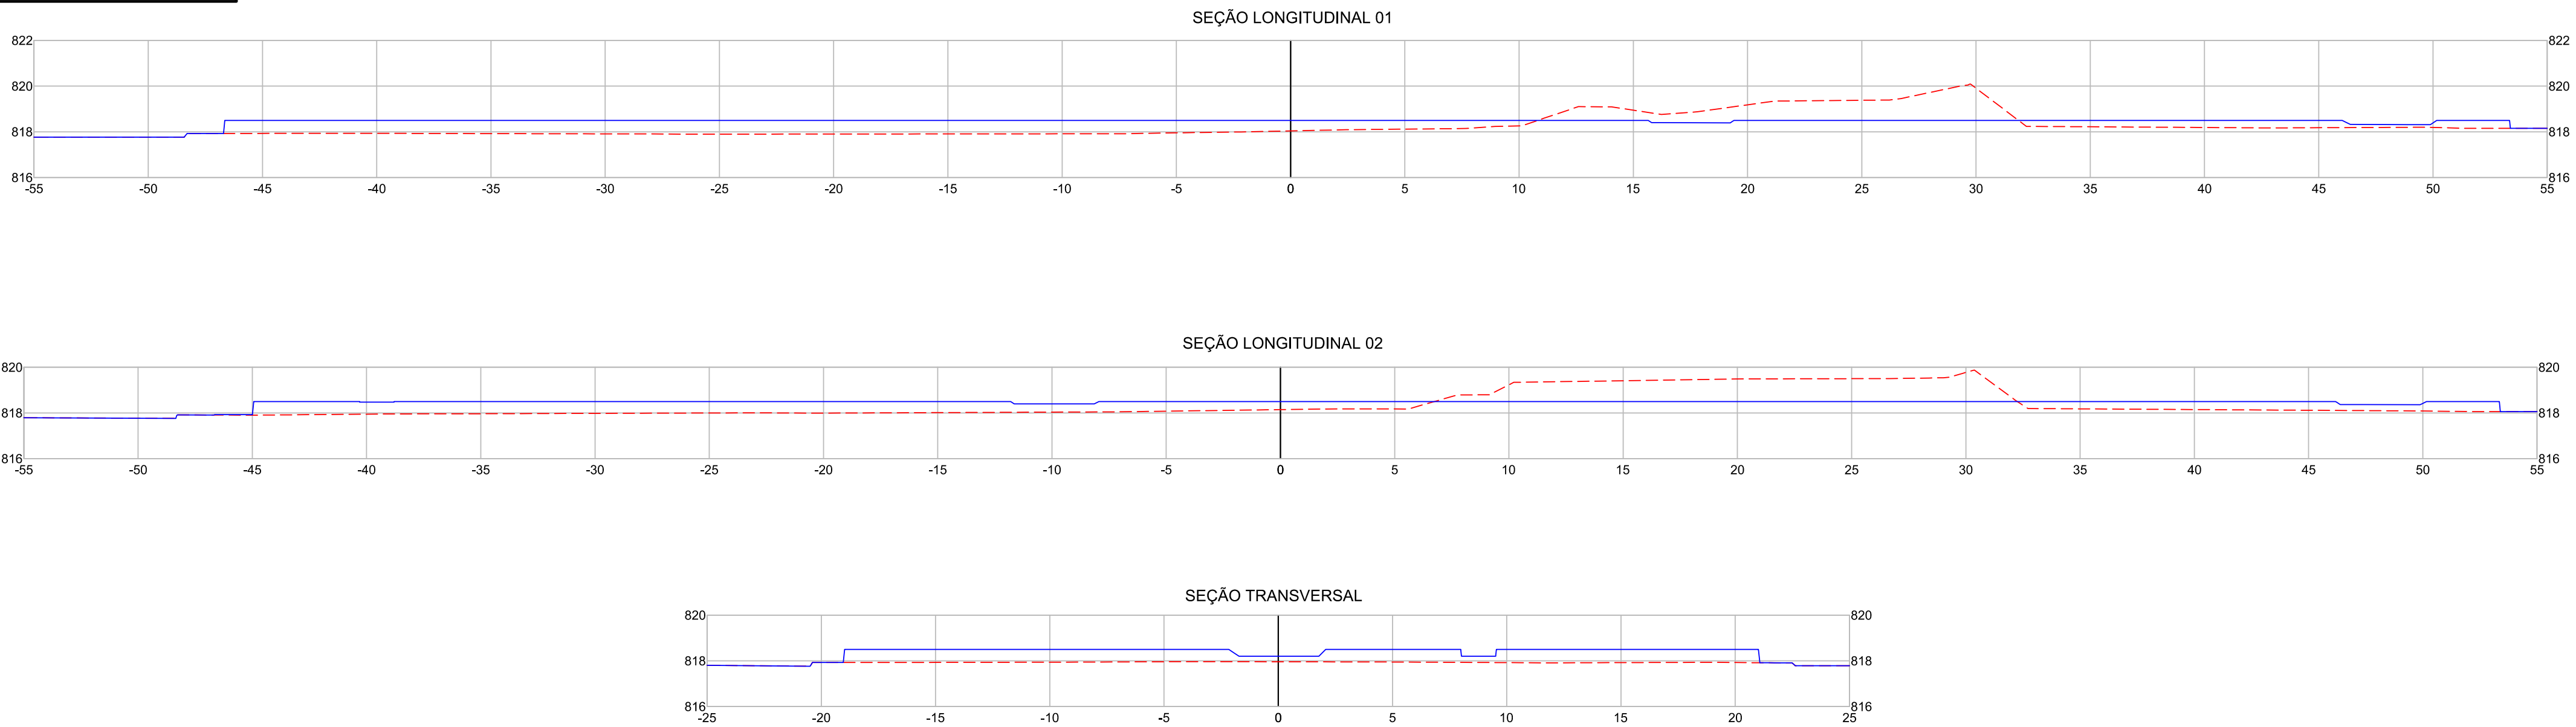


TABELA DE LOCAÇÃO RAMPAS			
PONTO	NORTE	LESTE	ELEVAÇÃO
1	7.539.889,79	426.008,51	817,985
2	7.539.888,78	426.007,21	817,980
3	7.539.884,96	426.002,32	818,500
4	7.539.882,20	426.004,47	818,500
5	7.539.886,02	426.009,36	817,980
6	7.539.887,03	426.010,66	817,987
7	7.539.875,18	426.019,91	817,900
8	7.539.873,99	426.020,84	817,900
9	7.539.872,98	426.019,53	817,900
10	7.539.874,16	426.018,61	817,900
11	7.539.878,88	426.014,83	818,500
12	7.539.881,10	426.013,20	818,200
13	7.539.882,11	426.014,50	818,200
14	7.539.880,93	426.015,42	818,200
15	7.539.877,02	426.010,42	818,200
16	7.539.878,21	426.009,49	818,200
17	7.539.877,28	426.008,31	818,200
18	7.539.876,10	426.009,24	818,200
19	7.539.869,16	426.014,65	818,500
20	7.539.870,09	426.015,83	818,500
21	7.539.851,52	425.993,98	818,130
22	7.539.850,33	425.994,90	818,130

TABELA DE LOCAÇÃO RAMPAS			
PONTO	NORTE	LESTE	ELEVAÇÃO
23	7.539.848,18	425.992,14	818,140
24	7.539.849,36	425.991,22	818,140
25	7.539.853,07	425.988,33	818,500
26	7.539.855,22	425.991,09	818,500
27	7.539.815,82	425.948,23	818,110
28	7.539.814,63	425.949,15	818,110
29	7.539.812,48	425.946,39	818,090
30	7.539.813,66	425.945,47	818,090
31	7.539.817,68	425.942,33	818,500
32	7.539.819,84	425.945,09	818,500
33	7.539.844,02	425.921,78	818,180
34	7.539.846,17	425.924,54	818,200
35	7.539.844,99	425.925,47	818,200
36	7.539.841,83	425.927,93	818,500
37	7.539.839,68	425.925,17	818,500
38	7.539.842,83	425.922,71	818,180
39	7.539.862,83	425.945,90	818,260
40	7.539.864,98	425.948,66	818,280
41	7.539.863,80	425.949,58	818,280
42	7.539.861,44	425.951,42	818,500
43	7.539.859,34	425.948,74	818,500
44	7.539.861,65	425.946,82	818,260

VOLUME TOTAL DE TERRAPLENAGEM (CALCULADO PELO MÉTODO TRIDIMENSIONAL)		
CORTE (M³)	ATERRO (M³)	EMPRESTIMO (M³)
848,98	1519,15	839,97

LEGENDA PLANTA-Baixa:

- CURVA-DE-NÍVEL MESTRA
- CURVA-DE-NÍVEL INTERMEDIÁRIA
- LIMITE TERRENO
- RAMPAS
- LIMITE PASSEIO EXISTENTE
- POSTE
- POÇO DE VISITA

LEGENDA SEÇÃO:

- TERRENO NATURAL
- GREIDE PROJETADO

NOTAS:

- COTAS E DIMENSÕES EM METRO, EXCETO ONDE INDICADO;
- CÁLCULO DE VOLUME CONSIDERANDO UM FATOR DE CONTRAÇÃO DO SOLO IGUAL A 0,8;
- AS RAMPAS DEVEM SER COMPATIBILIZADAS COM O PASSEIO EXISTENTE;

REV. 00	02/02/22	EMISSÃO INICIAL	DAC
REVISÃO	DATA	DESCRIÇÃO:	RESP.:
PROJETO		GERÊNCIA DE PROJETOS	
		PEDRO HENRIQUE JUSTINIANO ENG. CIVIL	
Rua Miguel Vianna, nº 81, Sala 12 Bairro Morro Chic CEP: 37500-080 - Itajubá / MG Tel: (35) 3623-5720 www.dacengenharia.com.br		COORDENAÇÃO DE PROJETOS ALOSIO CAETANO FERREIRA CREA: MG-97.132/D	
		RESPONSÁVEL TÉCNICO	
		ENGR. CIVIL FLÁVIA C. BARBOSA CREA: MG-187.842/D	
		PROJETO: PEDRO HENRIQUE JUSTINIANO	
		DESENHO: ÉRICA DE SOUSA SILVA	
EMPREENDIMENTO			
CONSTRUÇÃO DA CRECHE BEIRA RIO			
ENDEREÇO		DISCIPLINA	
RUA MARCOS FLÁVIO E DIAS, B. JARDIM BEIRA RIO SANTA RITA DO SAPUCAÍ - MINAS GERAIS		TERRAPLENAGEM	
ASSUNTO		FASE DO PROJETO	
PROJETO EXECUTIVO DE TERRAPLENAGEM PLANTA BAIXA E TABELAS DE LOCAÇÃO SEÇÕES TRANSVERSAIS E LONGITUDINAL		EXECUTIVO	
		FOLHA Nº.	
		ÚNICA	
DATA INICIAL	ESCALA	REVISÃO	ARQUIVO
02/02/2022	INDICADA	ROO	DAC-PMSRS-CBR-TRP-ROO.DWG