


 

1 PLANTA BAIXA
ESCALA 1/75

LEGENDA:			
	INDICAÇÃO NÍVEL PLANTA E CORTE		INDICAÇÃO DE VISTAS
	INDICAÇÃO DE CORTES		ESPECIFICAÇÕES DE MATERIAIS
	INDICAÇÃO DE FACHADAS		INDICAÇÃO DE EIXOS
	INDICAÇÃO DE PORTAS E JANELAS		INDICAÇÃO DE ELEMENTOS (BARRAMENTOS, PRATELEIRAS ETC.)

NOTAS


- MEDIDAS E NÍVEIS EM METROS
- VERIFICAR POSIÇÃO EXATA DOS PILARES NO PROJETO ESTRUTURAL
- VERIFICAR DETALHES CONSTRUTIVOS PERTINENTES NO PROJETO DE DETALHAMENTO
- SEGUIR ORIENTAÇÃO DO PROJETO QUANTO A UTILIZAÇÃO DAS CORES, CASO SEJA NECESSÁRIO
- ALTERAÇÃO, CONSULTAR O CADRÃO DE ESTUDO DE CORES
- EM CASO DE CONFLITO DE INFORMAÇÕES ENTRE O PROJETO GRÁFICO E O MEMORIAL DESCRITIVO E ESPECIFICAÇÕES TÉCNICAS, PREVALECE A INFORMAÇÃO CONTIDA NO DESENHO
- ALTERAÇÕES NESTE PROJETO SOMENTE COM AUTORIZAÇÃO EXPRESSA DO FINE

REFERÊNCIA:

- PLANILHA DE QUANTITATIVOS
- MEMORIAL DESCRITIVO E ESPECIFICAÇÕES TÉCNICAS

MAPA DE ESQUADRAS

LEGENDA DE PORTAS - PORTAS EM MADEIRA COM PINTURA					LEGENDA DE PORTÕES - PORTÕES METÁLICOS				
REF.	Dimensões (cm)	Quantidade	TIPO	AMBIENTES	REF.	Dimensões (cm)	Quantidade	TIPO	AMBIENTES
20x120 x 18	01	01	01 fôto de vidro com vidro esmerilhado	Serroteiro, banheiro, Vestib. e varanda, Cozinha, Banheiro, Sala de jantar, Sala de estar, Lavanderia e Depósito	150 x 210 x 10	01	02 folhas de aço	Área principal, áreas externas	
80 x 20 x 20	01	01	01 fôto de vidro com vidro esmerilhado	Serroteiro, Cozinha, Banheiro, Depósito	100 x 200 x 10	01	01 folha de aço	Pátio de serviço	
80 x 20 x 20	07	01	01 fôto de vidro com vidro esmerilhado	Serroteiro, Cozinha, Banheiro, Depósito	100 x 200 x 20	01	01 folha de aço - 30x30	Pátio de serviço	
80 x 20 x 10	04	01	01 fôto de vidro com vidro esmerilhado	Antecâmara, Lavatório, Cozinha e Cozinha	130 x 85 x 220	01	01 folha de aço (240) 200x200	Varanda de varão	
80 x 20 x 10	01	01	01 fôto de vidro com vidro esmerilhado e rev. com laminado melamínico	Coches I, Coches II, Coches III e Coches IV	100 x 60 x 60	01	01 folha de aço com revestimento	Solário e castiçal de água	
					LEGENDA DE JANELAS - JANELAS ALUMÍNIO				
					REF. Dimensões (cm) Quantidade TIPO AMBIENTES				
					01 70 x 120 1,00 01 20x120 polícarbonato TIPO AMBIENTES				
					01 110 x 145 1,00 01 20x120 polícarbonato TIPO AMBIENTES				
					01 150 x 145 1,00 01 20x120 polícarbonato TIPO AMBIENTES				
					01 180 x 145 1,00 01 20x120 polícarbonato TIPO AMBIENTES				
					01 180 x 145 2,00 01 20x120 polícarbonato TIPO AMBIENTES				
					01 210 x 150 2,00 01 20x120 polícarbonato TIPO AMBIENTES				
					01 210 x 175 1,00 12,00 120x120 polícarbonato TIPO AMBIENTES				
					01 210 x 170 2,00 01 20x120 polícarbonato TIPO AMBIENTES				
					01 210 x 150 3,00 01 20x120 polícarbonato TIPO AMBIENTES				
					01 210 x 150 3,00 01 20x120 polícarbonato TIPO AMBIENTES				
					01 210 x 150 3,00 01 20x1				

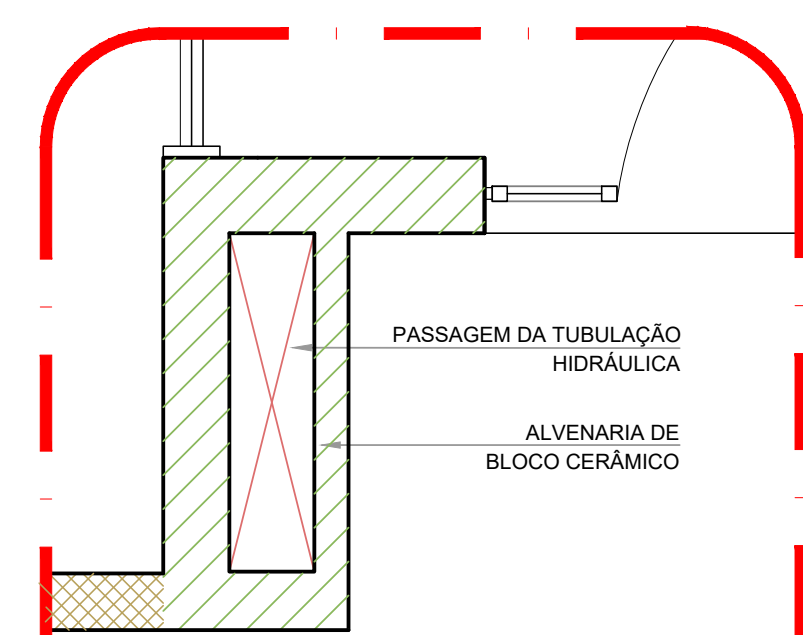[illegible][illegible]

2 DETALHE - SHAFT HIDRÁULICA
ESCALA 1/20

RKV-00	C2/D2/J2/I	DIMISSÃO INICIAL		DAC:	
REVISÃO(DATA)	:	DESCRIÇÃO:		RESP.:	
PREFEITURA					
SANTA RITA DO SAPUCAÍ - MS					
			GÊNERO DE PROJETOS		
			PEDRO HENRIQUE JUSTINIANO ENG. CIVIL		
			COORDENAÇÃO DE PROJETO ALDO ALBERTO FERREIRA ORÇ.: M9-97.132/O		
			RESPONSÁVEL TÉCNICO ENG. CÂNDIA FLÂMICA C. BARBOSA ORÇ.: M8-187.842/O		
			PROJETO DANIEL CARLOS DA SILVA VIANNE CORREA		
			SOLUÇÃO ENG. CÂNDIA SILVIA VIANNE CORREA		
(EXEMPLO(EM))					
CONSTRUÇÃO DA CRECHE BEIRA RIO					
ENDEREÇO: RUA MIGUEL MONTE, N° 81, SETA II BAIRRO MORRO CHIC CEP.: 37500-080 – Itapissara / MG TEL.: (31) 3623-3720 www.docengenaria.br			DISCIPLINA ARQUITETÔNICO FASE DO PROJETO EXECUTIVO FOLHA Nº. 02/39		
ASSUNTO: PLANTA BAIXA DETALHE SHAFT TABELAS			ABREVIO: DAC-PMSRS-CBR-PE-AQP-RQO-01.DWG		
DATA EMISSÃO:	ESTADO INDICADA:	MENSUR.	ROOM		
02/02/2022					