 




**1** PLANTA BAIXA  
ESCALA 1/75

| LEGENDA:                                                                            |                                |                                                                                     |                                                      |
|-------------------------------------------------------------------------------------|--------------------------------|-------------------------------------------------------------------------------------|------------------------------------------------------|
|  | INDICAÇÃO NÍVEL PLANTA E CORTE |  | INDICAÇÃO DE VISÃO                                   |
|  | INDICAÇÃO DE CORTES            |  | ESPECIFICAÇÕES DE MATERIAS                           |
|  | INDICAÇÃO DE FACHADAS          |  | INDICAÇÃO DE EIXOS                                   |
|  | INDICAÇÃO DE PORTAS E JANELAS  |  | INDICAÇÃO DE ELEMENTOS (BANCOAS, PRATELEIRAS E ETC.) |

**NOTAS**

- MEDIDAS E NÍVEIS EM METROS

- VERIFICAR POSIÇÃO EXATA DOS PLANEJES NO PROJETO ESTRUTURAL.

- VERIFICAR DETALHES CONSTRUTIVOS PERTINENTES AO PROJETO DE DETALHAMENTO.

- SEGUIR ORIENTAÇÃO DO PROJETO QUANTO A UTILIZAÇÃO DAS CORES, CASO SEJA NECESSÁRIA.

- ALTERNAR, COMBINAÇÃO O CONSUMO DE TINTAS DE CORES

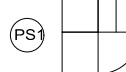
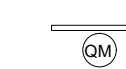
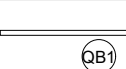
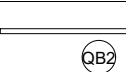
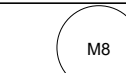
- EM CASO DE CONFLITO DE INFORMAÇÕES ENTRE O PROJETO GRÁFICO E O MEMORIAL DESCRITIVO E ESPECIFICAÇÕES TÉCNICA, PREENCHE A INFORMAÇÃO CONCORDA NO DESENHO ALTERNANDO NESTE PROJETO SOMENTE COM AUTORIZAÇÃO EXPRESSA DO PAISE

**REFERÊNCIA:**

- PLANOJA DE QUANTITATIVOS
- MEMORIA DESCRITIVO E ESPECIFICAÇÕES TÉCNICAS

| LEGENDA DE MOBILIÁRIO      |            |     |   |
|----------------------------|------------|-----|---|
| AMBIENTES                  | MOBILIÁRIO | QTD | DESCRIÇÃO   |
| REPÓSITORIO                |            | 17  | CONJUNTO REPOSITOR TAMBÃO (1) (REPOSITO) 1   |
|                            | CJR-01     |     | MEIA INCLINADA DE LAMINADO MELANCO PARA CRIÇAS COM 1,50M DE LARGURA E 1,45M DE ALTURA, COM BARRAS E CUBAS COM ASSENTO E ENCOSTO E TUBO DE PROPULSOR LAMINADO COM 200CM DE COMPRIMENTO |
|                            | CJR-03     |     | 17 CONJUNTO REPOSITOR TAMBÃO (3) (REPOSITO) 3   |
|                            |            |     | MEIA INCLINADA DE LAMINADO MELANCO PARA CRIÇAS COM 1,50M DE LARGURA E 1,45M DE ALTURA, COM BARRAS E CUBAS COM ASSENTO E ENCOSTO E TUBO DE PROPULSOR LAMINADO COM 200CM DE COMPRIMENTO |
| HIGIENE E SEGURANÇA BÉBICA |            | 18  | TUBO EM C-POUR COM GRANDE TUBO COM BRANCA ACETINADA   |
|                            | CE-01      |     | 18 CUBA PARA LAMINADO (1) (CUBA) 1   |
|                            | CE-02      |     | 18 CUBA PARA LAMINADO (2) (CUBA) 2   |
|                            | CE-03      |     | 18 CUBA PARA LAMINADO (3) (CUBA) 3   |
|                            | CE         |     | CAMA IMPULSOR, COM CUBA DE 1,50M DE LARGURA   |
| POLTRONA ALIMENTAÇÃO       |            | 19  | BARRA DE ALUMINADO (CUBA) 1   |
|                            | PCB-01     |     | 19 POLTRONA ALIMENTAÇÃO (ALIMENTAÇÃO) 1   |
|                            | PCB-02     |     | 19 POLTRONA ALIMENTAÇÃO (ALIMENTAÇÃO) 2   |
|                            | PCB-03     |     | 19 COLCHÃO PARA PROTEÇÃO (PROTEÇÃO) 3   |
|                            |            |     | CUBA BORDAS COM TUBO (CUBA) 1   |
|                            |            |     | 19 CUBA BORDAS COM TUBO (CUBA) 2   |
|                            |            |     | 19 CUBA BORDAS COM TUBO (CUBA) 3   |
[illegible]

| AMBIENTES   | MODELO/UN                                                                             | QTD | DESCRIÇÃO                                                                              |
|-------------|---------------------------------------------------------------------------------------|-----|----------------------------------------------------------------------------------------|
| LABORATÓRIO |  | 01  | EQUIPAMENTO DE PROTEÇÃO EM ESPERA REVESTIDA COM CORDÃO E TAMPA (JALA MATE) (JALA MATE) |
|             |  | 01  | EQUIPAMENTO DE PROTEÇÃO EM ESPERA REVESTIDA TIPO ABREJATO (JALA MATE)                  |
|             |  | 01  | EQUIPAMENTO DE PROTEÇÃO EM ESPERA REVESTIDA TIPO ABREJATO (JALA MATE)                  |
|             |  | 01  | EQUIPAMENTO DE PROTEÇÃO EM ESPERA REVESTIDA TIPO TUBO (JALA MATE)                      |
|             |  | 01  | TIPO TUBO, SONDADO (JALA MATE)                                                         |
|             |  | 01  | QUADRO MURAL DE FLETRO (20, 200MM) (JALA) (PRECISE 1)                                  |
|             |  | 01  | QUADRO BRANCO TIPO LOUSA MAGNÉTICO (20, 200MM) (JALA) (PRECISE 1)                      |
|             |  | 01  | QUADRO BRANCO TIPO LOUSA MAGNÉTICO (20, 200MM) (JALA) (PRECISE 1)                      |
| SERVIÇO     |  | 01  | MESA PARA DETECÇÃO (COM FUNÇÃO) (COM FUNÇÃO)                                           |
|             |  | 01  | CADEIRA FIXA (COM FUNÇÃO)                                                              |
|             |  | 01  | MINI-PRATO AÇO COM 10 PORTAS (COM FUNÇÃO) (COM FUNÇÃO)                                 |
|             |  | 01  | MINI-PRATO AÇO COM 10 PORTAS (COM FUNÇÃO) (COM FUNÇÃO)                                 |

[illegible]

| ARMAMENTOS      | MOBILIÁRIO                                                                            | OTRO | DESCRIÇÃO                                                |
|-----------------|---------------------------------------------------------------------------------------|------|----------------------------------------------------------|
| PERFISADO       |  |      | 1) BARRA COM CALHASSE                                    |
| GRANDE DE LONDR |  |      | 2) BARRA COM CALHASSE (LARGO)                            |
| EXTERNA         |  |      | 3) BARRA COM CALHASSE (LARGO)                            |
|                 |  |      | 4) CASA DE BOMBAS EM POLIETILENO                         |
|                 |  |      | 5) CASA DE BOMBAS EM POLIETILENO (GRANDE)                |
|                 |  |      | 6) ESCORREDOR (GRANDE) EM POLIETILENO (DO BASTIDOR/LANC) |
|                 |  |      | 7) ESCORREDOR (GRANDE) EM POLIETILENO (DO BASTIDOR/LANC) |
|                 |  |      | 8) GAVIÃO DURA EM POLIETILENO                            |
|                 |  |      | 9) GAVIÃO DURA EM POLIETILENO (LARGO)                    |
|                 |  |      | 10) GAVIÃO DURA EM POLIETILENO (LARGO)                   |
|                 |  |      | 11) GAVIÃO DURA EM POLIETILENO (LARGO)                   |
|                 |                                                                                       |      |                                                          |

|   |          |   |                                |              |
|---|----------|---|--------------------------------|--------------|
| REV. 10   |          | 02/02/2022   | EMISSÃO FINAL                  | DAC          |
| REVISÃO (DATA) : DESCRIÇÃO:   |          |   |                                | RESP.: _____ |
| <br><b>PREFEITURA</b><br><b>SANTA RITA DO SAPUCAÍ - MG</b>   |          |   |                                |              |
| PROJETO   |          | GERÊNCIA DO PROJETO<br><b>PEDRO HENRIQUE JUSTIANO</b> <b>ENG. CIVIL</b><br>COORDENAÇÃO DE PROJETOS<br><b>ALONSO CACIMINI FERREIRA</b> <b>ORÇ. M - 97.132/0</b><br>RESPONSÁVEL TÉCNICO<br><b>ENY. CAIL FLÁVIA C. BARBOSA</b> <b>ORÇ. M - 187.842/0</b><br>PROJETO<br><b>ENY. CAIL VIANE WAGNER CORRÊA</b><br>BOLSISTA<br><b>ENY. CAIL VIANE WAGNER CORRÊA</b> |                                |              |
| <br>Rua Miguel Mazza, nº 81, Sala 12<br>Bairro Morro Chic<br>CEP: 37500-080 - Itajubá / MG<br>Tel: (35) 3623-5720<br><a href="http://www.dacengenharia.br">www.dacengenharia.br</a> |          |   |                                |              |
| (EXPRENDIMENTOS)<br><b>CONSTRUÇÃO DA CRECHE BEIRA RIO</b>   |          |   |                                |              |
| ENDEREÇO<br><b>RUA MARCOS FLÁVIO E DIAS, B. JARDIM BEIRA RIO</b><br><b>SANTA RITA DO SAPUCAÍ – MINAS GERAIS</b><br>ASSUNTO<br><b>PLANTA BAIXA</b><br><b>MÓDULO II</b>   |          | DISCIPLINA<br><b>ARQUITETÔNICO</b><br>FASE DO PROJETO<br><b>EXECUTIVO</b><br>FOLHA Nº<br><div style="font-size: 2em; font-weight: bold;">03/39</div>   |                                |              |
| DATA EMISSÃO   | ESTADO   | PERÍODO   | PROJETO                        |              |
| 02/02/2022   | INDICADA | ROO   | DAC-PMSRS-CR-PE-APQ-RQ-001.DWG |              |