




1 PLANTA BAIXA
ESCALA 1/75

LEGENDA:			
	INDICAÇÃO NÍVEL PLANTA E CORTE		INDICAÇÃO DE VISTAS
	INDICAÇÃO DE CORTES		ESPECIFICAÇÕES DE MATERIAIS
	INDICAÇÃO DE FACHADAS		INDICAÇÃO DE EIXOS
	INDICAÇÃO DE PORTAS E JANELAS		INDICAÇÃO DE ELEMENTOS (BANQUAS, PORTA-ELEFETE, ETC.)

NOTAS

- MEDIDAS E NÍVEIS EM METROS
- VERIFICAR POSIÇÃO EXATA DOS PILARES NO PROJETO ESTRUTURAL
- VERIFICAR SE ALIÉS CONSTITUTIVOS PERTENCENTES AO PROJETO DE DETALHAMENTO
- SEGUIR ORIENTAÇÃO DO PROJETO QUANTO A UTILIZAÇÃO DAS CORES, CASO SEJA NECESSÁRIA
- ALEAÇÃO, CONSULTAR O CADENO DE ESTUDO DE CORES
- EM CASO DE CONFLITO DE INFORMAÇÕES ENTRE O PROJETO GRÁFICO E O MEMORIAL DESCRITIVO E ESPECIFICAÇÕES TÉCNICAS, PREVALECE A INFORMAÇÃO CONTIDA NO DESENHO
- AL TERAÇÕES NESTE PROJETO SOMENTE COM AUTORIZAÇÃO EXPRESSA DO FNDE

REFERÊNCIA:

- PLANILHA DE QUANTITATIVOS
- MEMORIAL DESCRITIVO E ESPECIFICAÇÕES TÉCNICAS

LEGENDA DE EQUIPAMENTO			
AMBIENTES	EQUIPAMENTO	QTD	DESCRIÇÃO
COZINHA (ESPANSA COZINHA COM ACM)		01	REFRIGERADOR VERTICAL INDUSTRIAL 4 PORTAS (COZINHA)
		01	REFRIGERADOR DOMESTICO "FROSTFREE" 411L (ESPANSA)
		01	REFRIGERADOR DOMESTICO "FROSTFREE" 300L (LACTARIO)
		01	FREEZER INDUSTRIAL VERTICAL 900L (ESPANSA)
FOGO COM 2 BURNERS		01	FOGO COMERCIAL DE QUEIMADORES COM 2 BORNOS (COZINHA)
		01	FOGO LINHA BRANCA 4 QUEIMADORES (LACTARIO)

AMBIENTES	EQUIPAMENTO	QTD	DESCRIÇÃO
COZINHA DEFENSIVA COM LACTÁRIO	MI	02	MICROONDAS 38 - LIMA BRANCA COZINHA E (LACTÁRIO)
	ES	02	ESTERILIZADOR DE MAMOEIRAS PARA MICROONDAS (LACTÁRIO)
	LIQ	01	LÍQUIDIFICADOR INDUSTRIAL CAPACIDADE DE 150 COZINHA
	LIQ	01	LÍQUIDIFICADOR COMERCIAL CAPACIDADE DE 8 COZINHA
	LIQ	01	LÍQUIDIFICADOR COMERCIAL CAPACIDADE DE 8 (LACTÁRIO)
	BAL	01	BALANÇA DIGITAL CAPACIDADE MÍN. 30kg COZINHA
	PLA	01	BALANÇA PLATAFORMA 150 kg (TRUGUEIRO LAVAGEM)

ÁREAS	EQUIPAMENTO	QTD	DESCRIÇÃO
COZINA DESPENSA COXA LACTÁRIO ADM	EP	01	ESPRESSOEDOR DE FRUTAS CITRICAS (COZINA)
	BTJ	01	BATEDORA PLANETÁRIA 12L (COZINA)
	MT	01	MÁQUINAPROCESSADOR DE ALIMENTOS (COZINA)
	CT	01	CENTRÍFUGA DE FRUTAS (COZINA)
	MO	01	MIXER DE ALIMENTOS (COZINA)
	CF	01	CAFETERA (SALA PROFESSORES)
	PRB	08	PURIFICADOR DE ÁGUA (COXINILHO, COXA, LACTÁRIO E SOLARIS)

AMBIENTES	EQUIPAMENTO	QTD	DESCRIÇÃO
LAVANDERIA		01	LAVADORA DE ROUPAS LINHA BRANCA 11 Kg
		01	SECADORA DE ROUPAS LINHA BRANCA 10 Kg
		02	FERR. ELÉTRICO
		01	CANHO COLETO R DE UDO 120L
ÁREA GERAL		13	LIXEIRA COLO. DE PL. (SANT. INFANTES) P/ALAGADOS LACTÁRIO COZINHA TIRAGEM
		24	CONJUNTO DE LIXEIRA PARA COLETA SELETIVA (REPELITÓRIO PÁPIO COBERTO/TOA ACESSO)
			

ARREBITES	EQUIPAMENTO	QTD	DESCRIÇÃO
AP01		01	DESEJO DE EQUIPAMENTO ACESSÓRI (BLOCO A ELETRÔNICO)
		02	DESEJO INDUSTRIAL 25" (REFRIGERIO PÁTO COMEST)
		01	APARELHO DE AR CONDICIONADO Split 2600 BTU'S (SALA M.T. T. 1)
		01	APARELHO DE AR CONDICIONADO Split 22.000 BTU'S (SALA DO P. 1. 1)
		01	APARELHO DE AR CONDICIONADO Split 2.600 BTU'S (SECRETARIA DE REÇÃO)
		02	TELEVISOR DE 32" (SALA M.T. T. 1) (SALA DOS PROFESSORES)
		02	APARELHO DE DVD (SALA M.T. T. 1) (SALA DOS PROFESSORES)
		01	VENTILADOR DE FREIO PREVENTIVO S III (PR ESCOLA MULTISÓD)
		79	APARELHO DE SÓDIO MICROREFRIG (JOCHEDES S III PR ESC S. 1)

[illegible]