



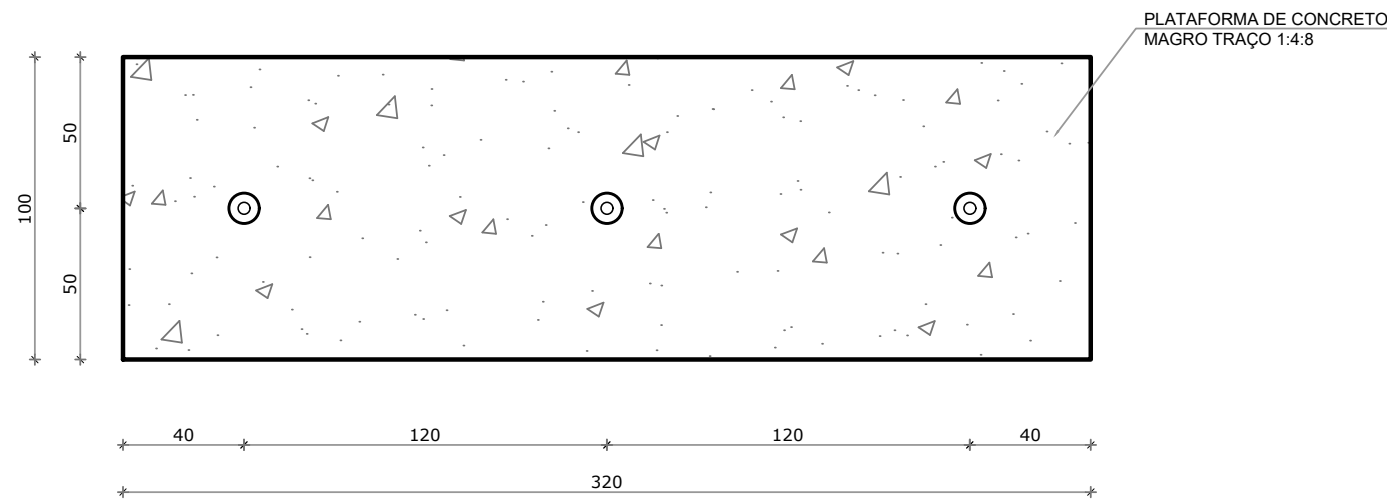


1
VISTA


1 PLANTA BAIXA - MASTROS
ESCALA 1/25

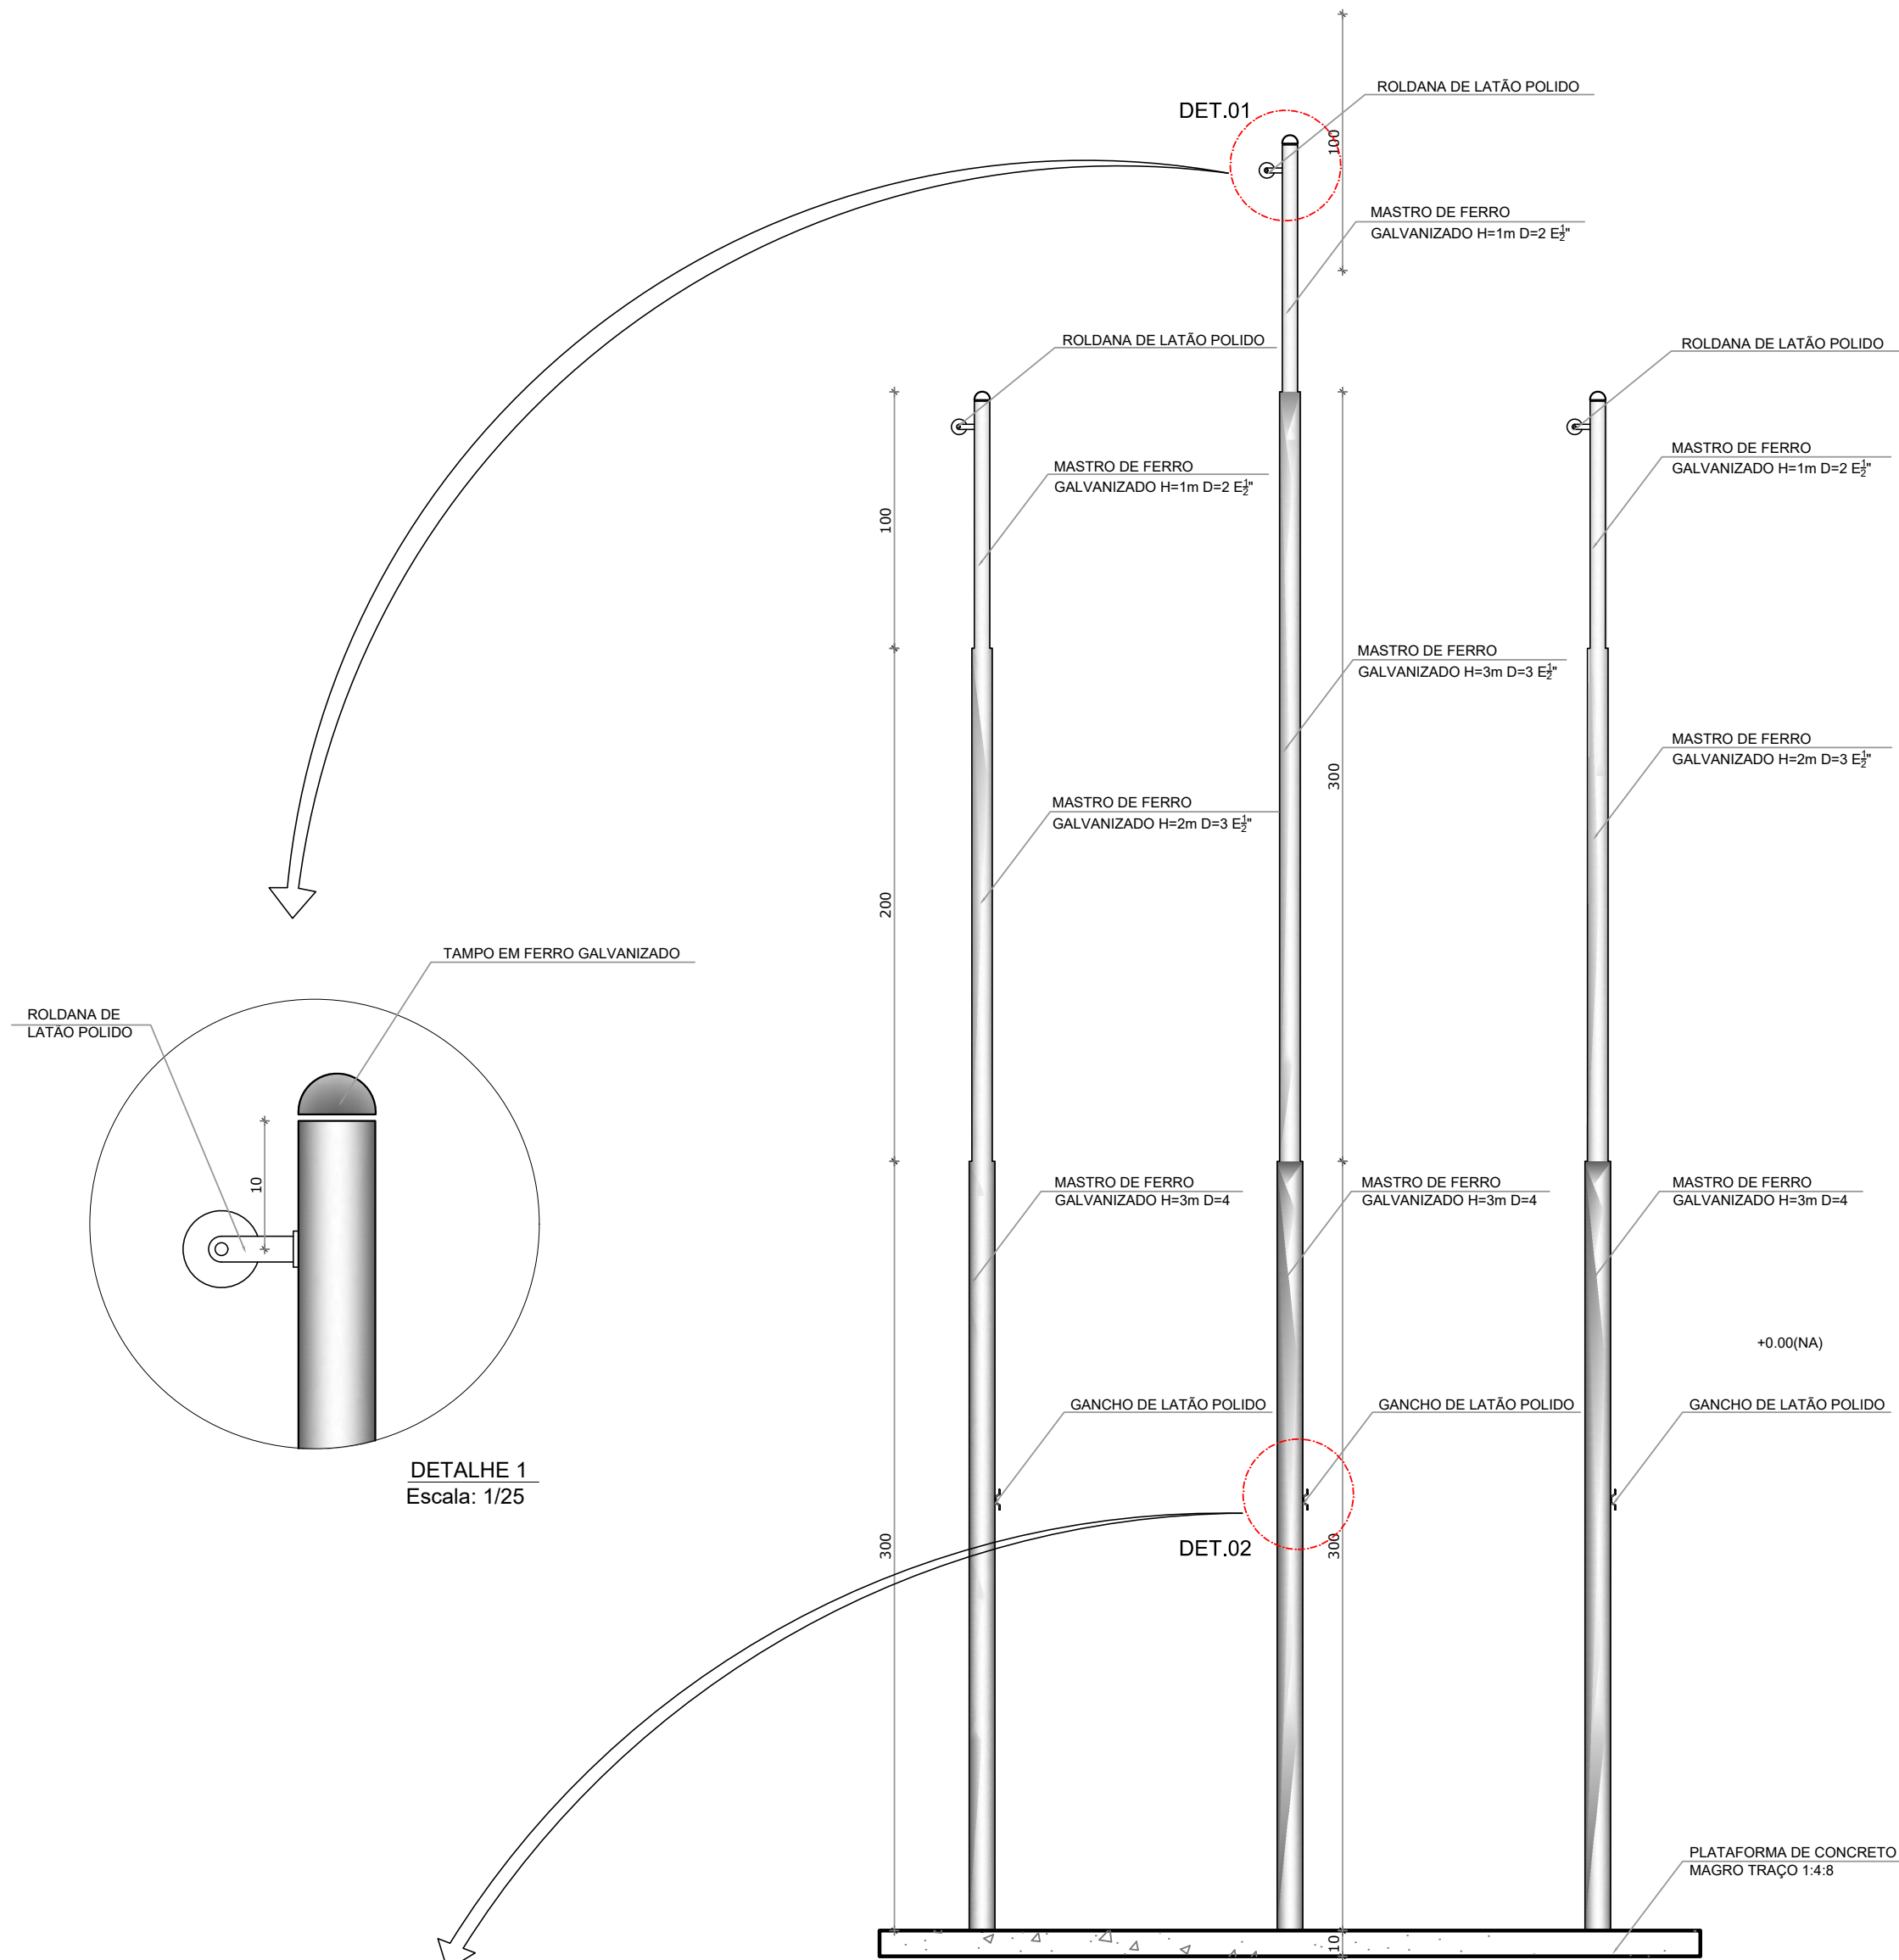

2 VISTA FRONTAL
ESCALA 1/25

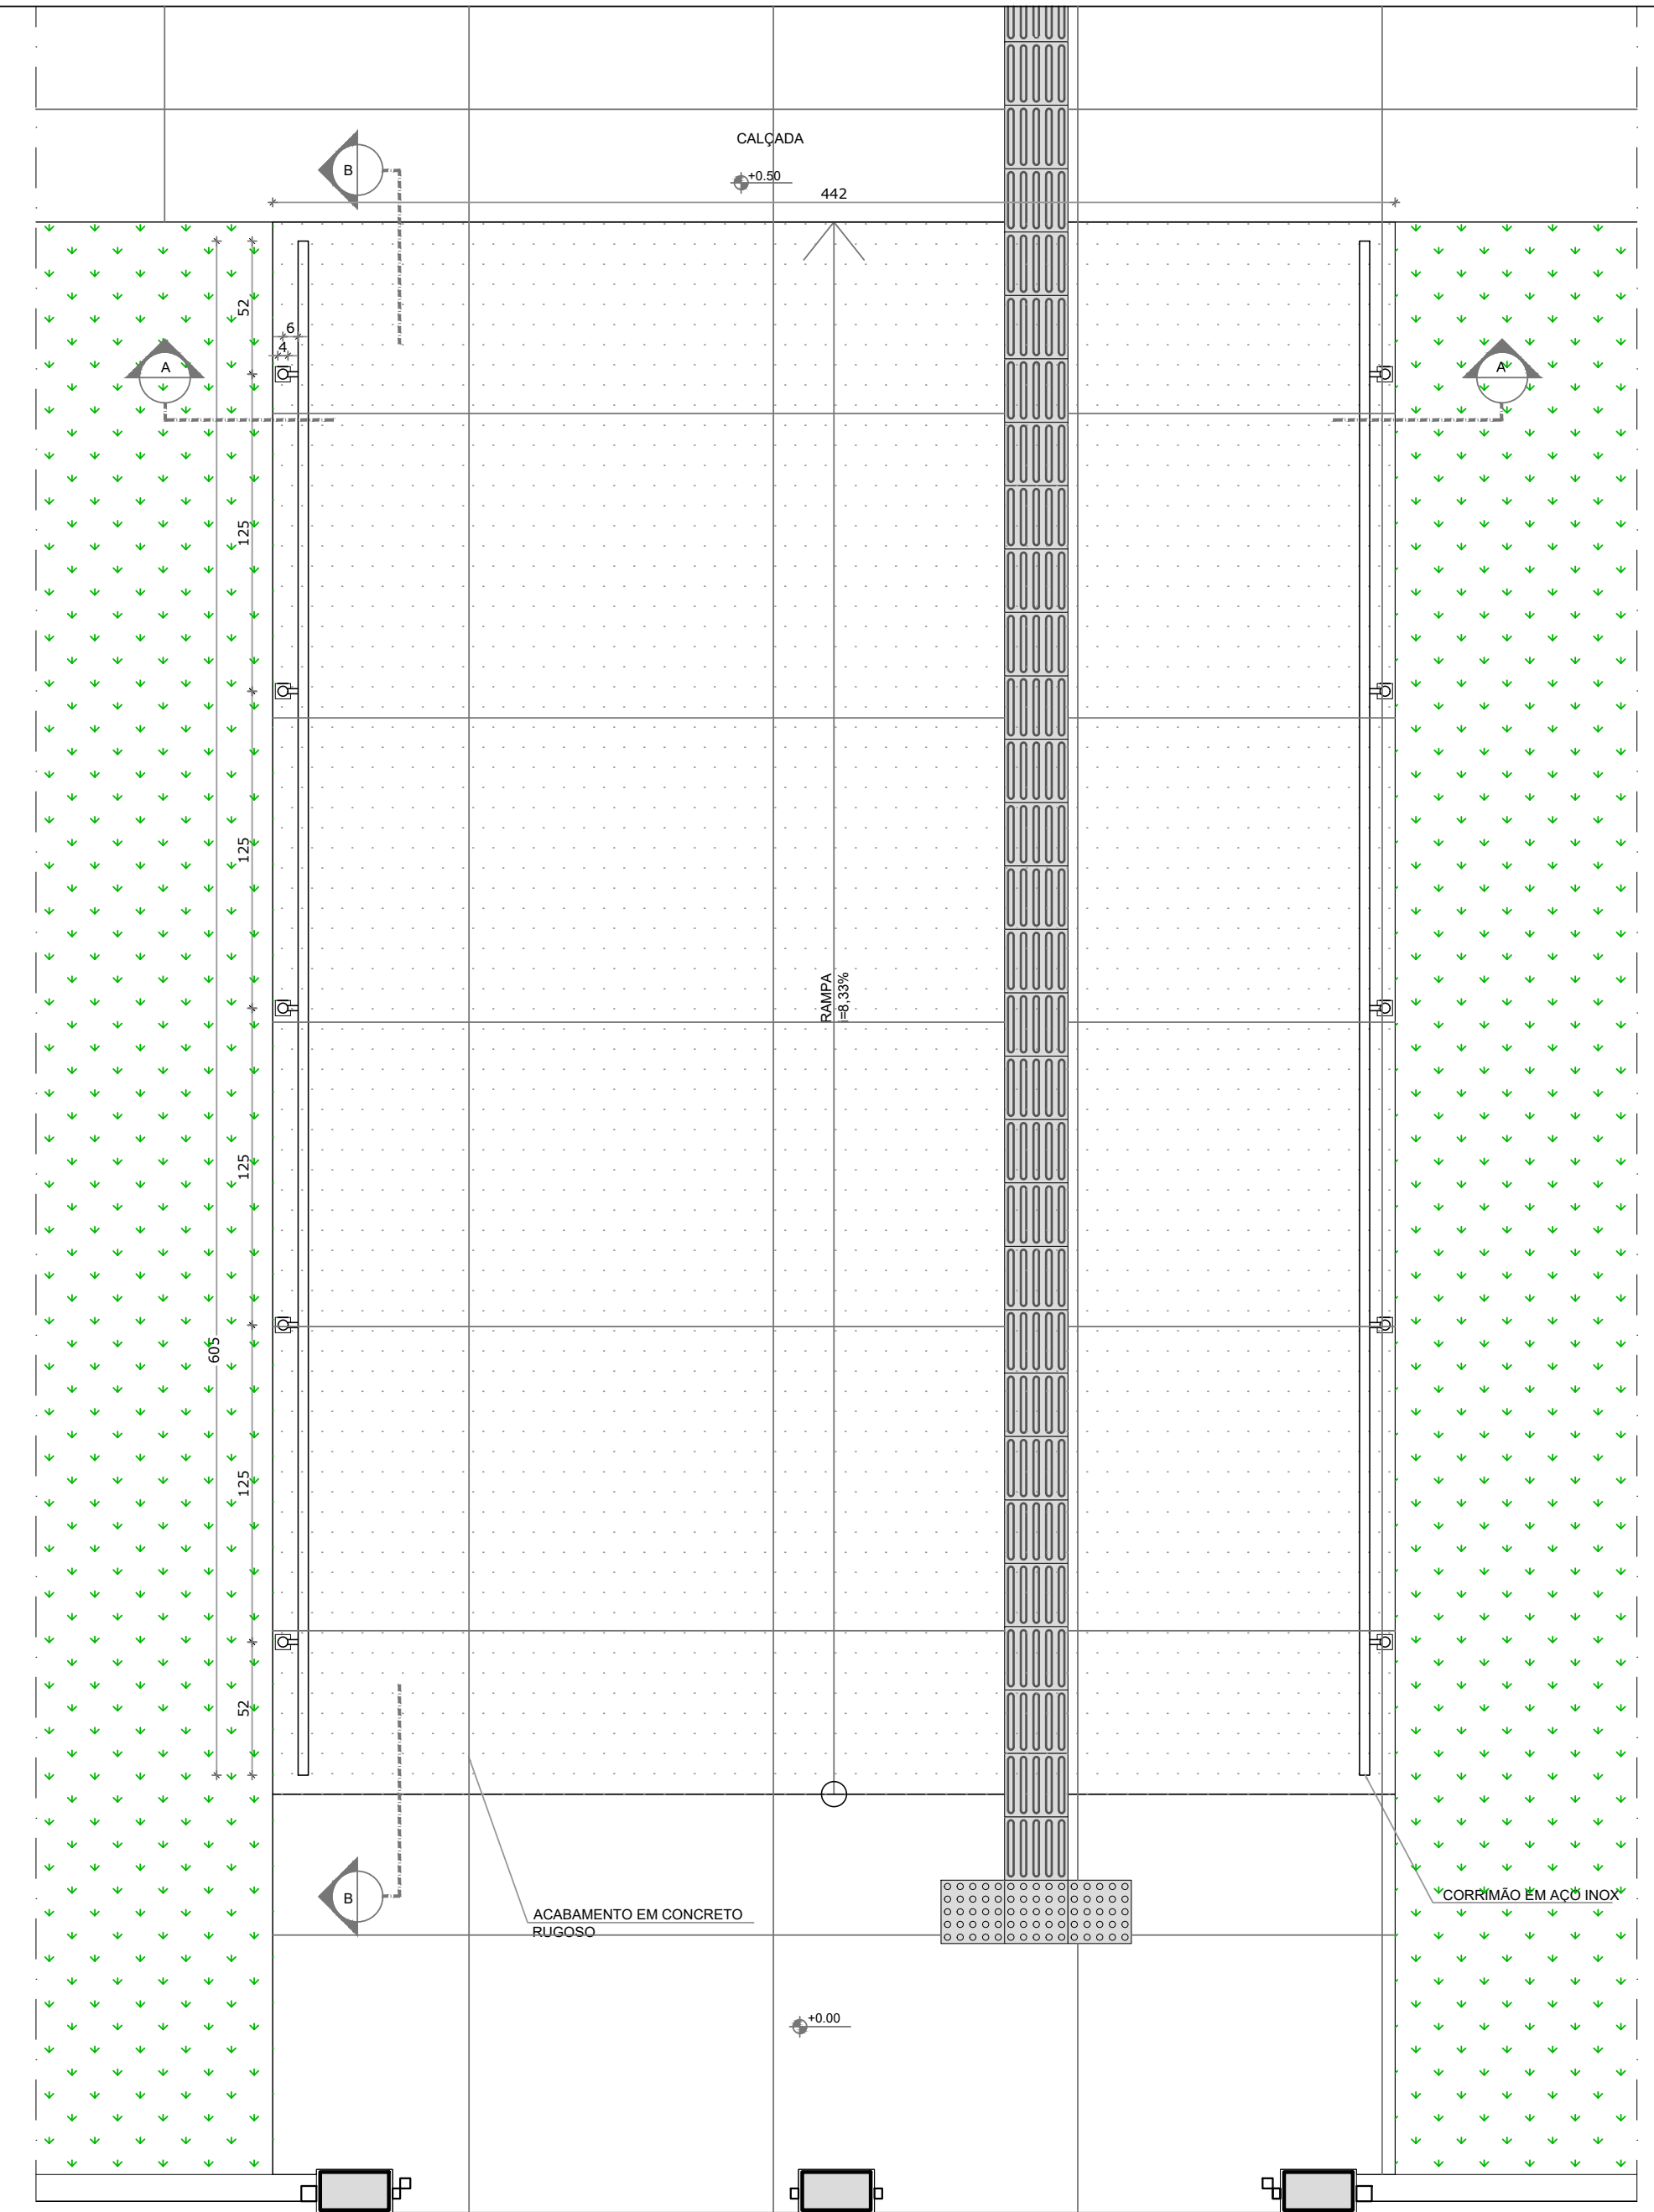


3 PLANTA BAIXA - RAMPA
ESCALA 1/25

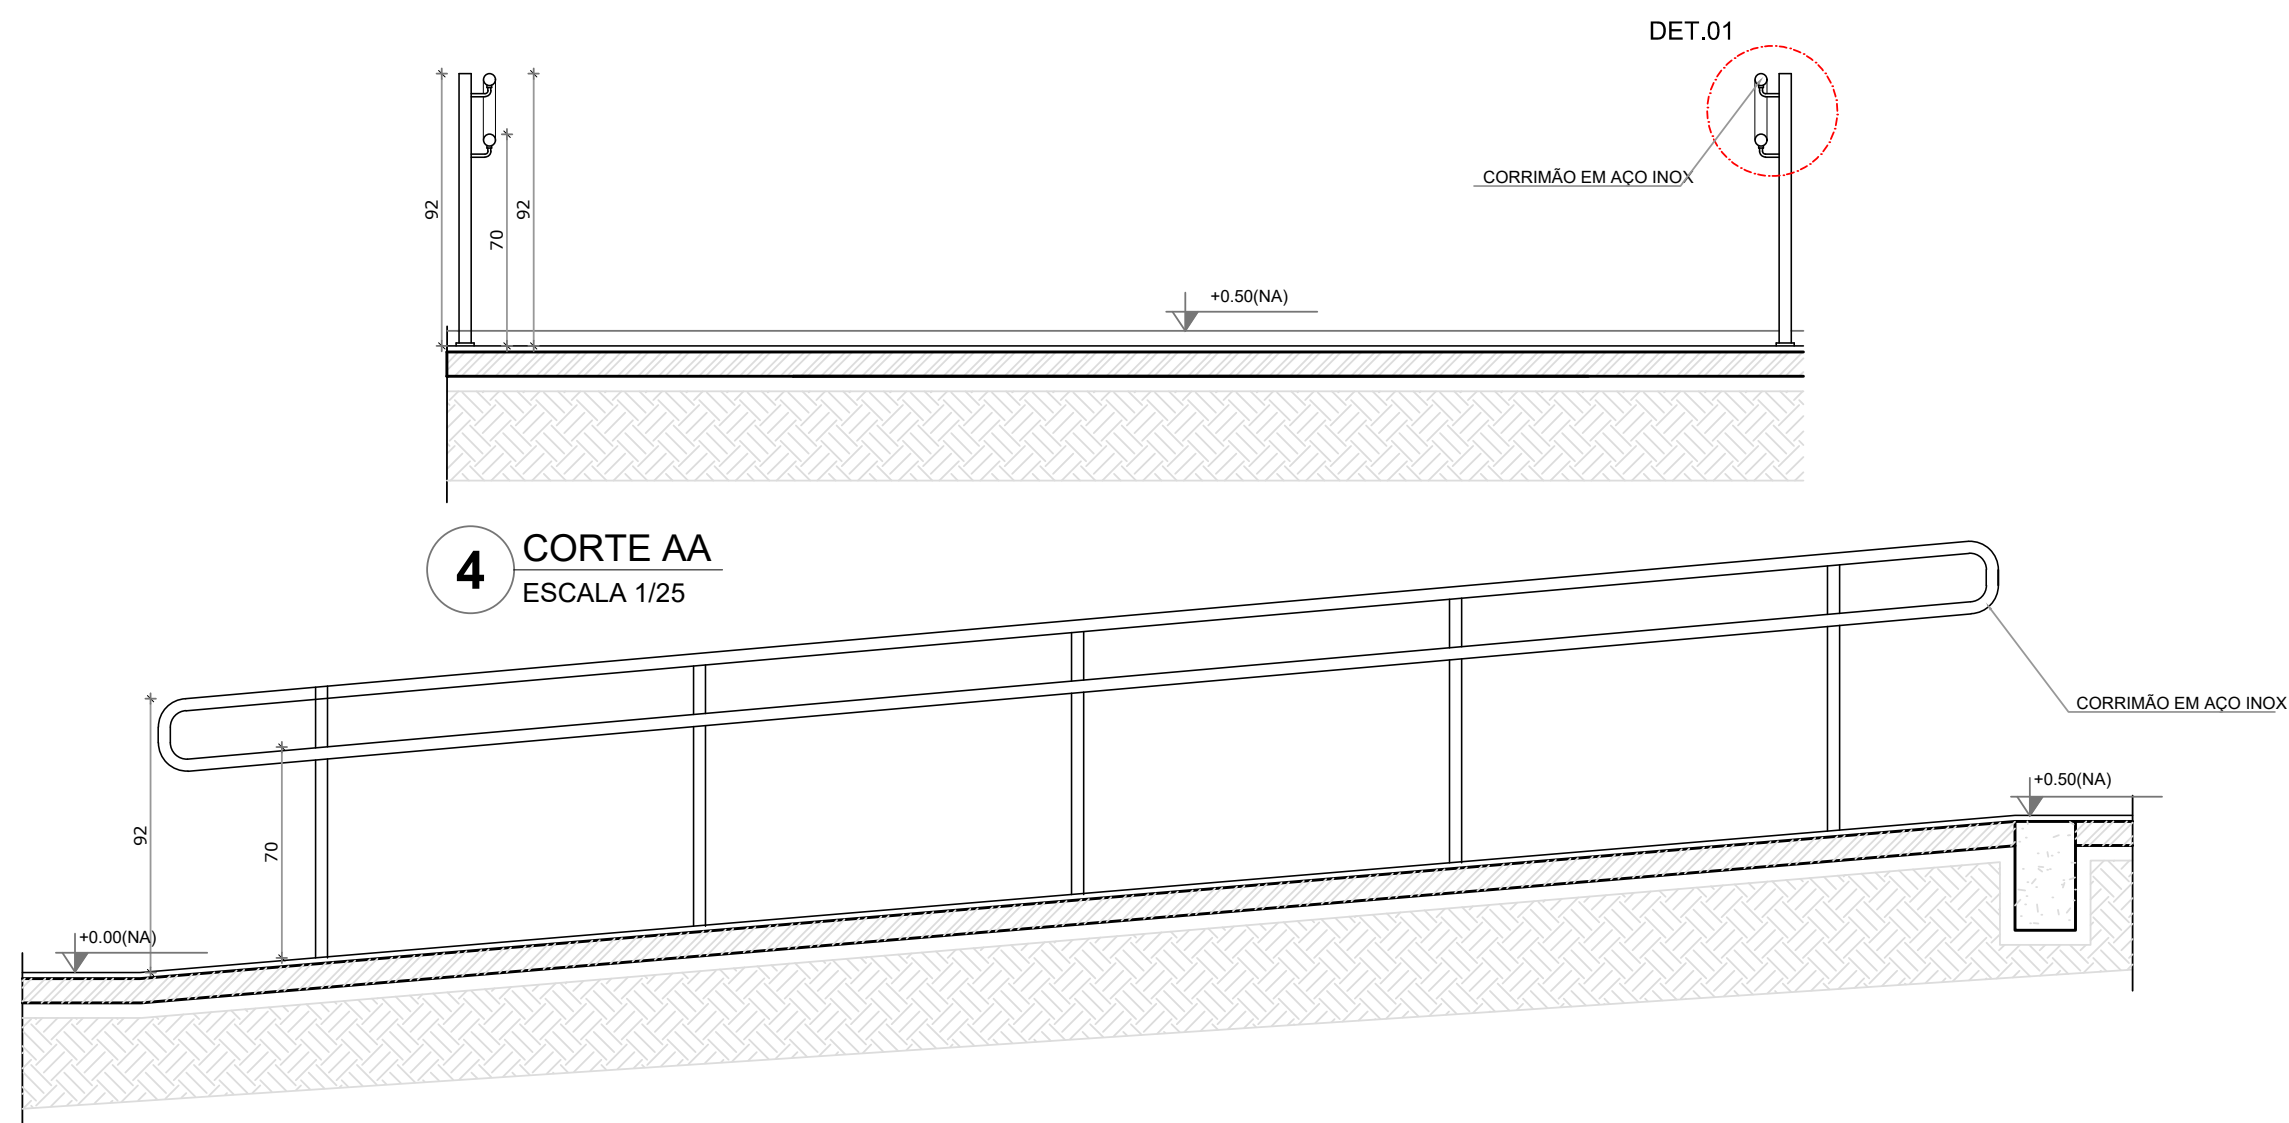

4 CORTE AA
ESCALA 1/25

5 CORTE BB
ESCALA 1/25

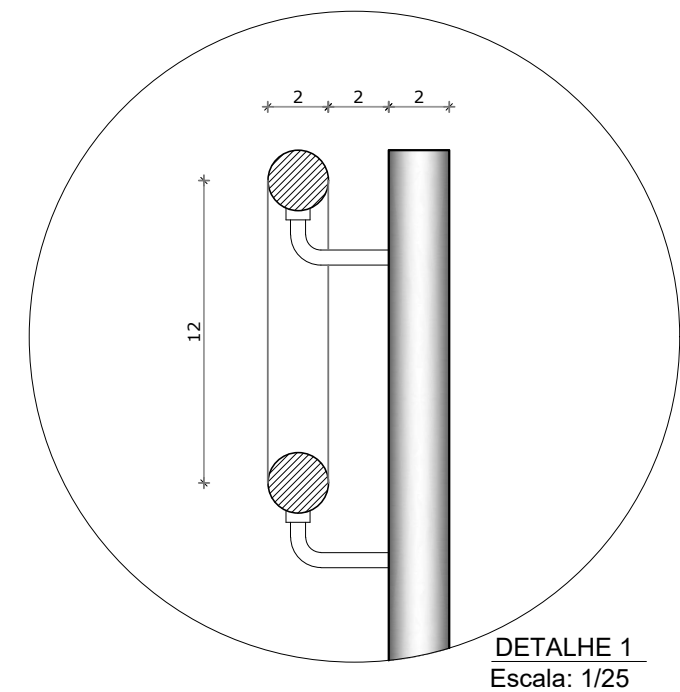

DETALHE 1
Escala: 1/25

LEGENDA:	
	INDICAÇÃO NÍVEIS PLANTA E CORTE
	INDICAÇÃO DE VISTAS
	INDICAÇÃO DE CORTES
	INDICAÇÃO DE FACHADAS
	INDICAÇÃO DE PORTAS E JANELAS
	ESPECIFICAÇÕES DE MATERIAIS
	INDICAÇÃO DE EIXOS
	INDICAÇÃO DE ELEMENTOS (BANCADAS, PRATELEIRAS E ETC.)

NOTAS	
- MEDIDAS E NÍVEIS EM METROS	
- VERIFICAR POSIÇÃO EXATA DOS PILARES NO PROJETO ESTRUTURAL	
- VERIFICAR DETALHES CONSTRUTIVOS PERTINENTES NO PROJETO DE DETALHAMENTO	
- SEGUIR ORIENTAÇÃO DO PROJETO QUANTO A UTILIZAÇÃO DAS CORES, CASO SEJA NECESSÁRIA	
ALTERAÇÃO, CONSULTAR O CADERNO DE ESTUDO DE CORES	
- EM CASO DE CONFLITO DE INFORMAÇÕES ENTRE O PROJETO GRÁFICO E O MEMORIAL	
DESCRITIVO E ESPECIFICAÇÕES TÉCNICAS, PREVALECE A INFORMAÇÃO CONTIDA NO DESENHO	
- ALTERAÇÕES NESTE PROJETO SOMENTE COM AUTORIZAÇÃO EXPRESSA DO FNDE	
REFERÊNCIA:	
- PLANILHA DE QUANTITATIVOS	
- MEMORIAL DESCRITIVO E ESPECIFICAÇÕES TÉCNICAS	

REV. 00 02/02/22 EMISSÃO INICIAL		DAC
REVISÃO: DATA : DESCRIÇÃO:		RESP.:
PROJETO		GERÊNCIA DE PROJETOS
		PEDRO HENRIQUE JUSTINIANO ENG. CIVIL
Rua Miguel Vianna, nº 81, Sala 12 Bairro Morro Chic CEP: 37500-080 - Itajubá / MG Tel: (35) 3623-5720 www.dacengenharia.com.br		COORDENAÇÃO DE PROJETOS
		ALOISIO CAETANO FERREIRA CREA: MG-97.132/D
		RESPONSÁVEL TÉCNICO
		ENG. CIVIL FLÁVIA C. BARBOSA CREA: MG-187.842/D
		PROJETO
		ENG. CIVIL THAIS VIVIANE COMBRA
		DESENHO
		ENG. CIVIL THAIS VIVIANE COMBRA
EMPREENHIMENTO		
CONSTRUÇÃO DA CRECHE BEIRA RIO		
ENDEREÇO		DISCIPLINA
RUA MARCOS FLÁVIO E DIAS, B. JARDIM BEIRA RIO SANTA RITA DO SAPUCAÍ - MINAS GERAIS		ARQUITETÔNICO
ASSUNTO		FASE DO PROJETO
DETALHAMENTO		EXECUTIVO
MASTRO PARA BANDEIRA		FOLHA Nº.
RAMPA		18/39
DATA INICIAL	ESCALA	REVISÃO
02/02/2022	INDICADA	R00
ARQUIVO		DAC-PMSRS-CBR-PE-ARQ-R00-18.DWG