



PROJETO ARQUITETÔNICO CRECHE BEIRA RIO
ESCALA INDICADA


1 FRALDÁRIO
ESCALA 1/25

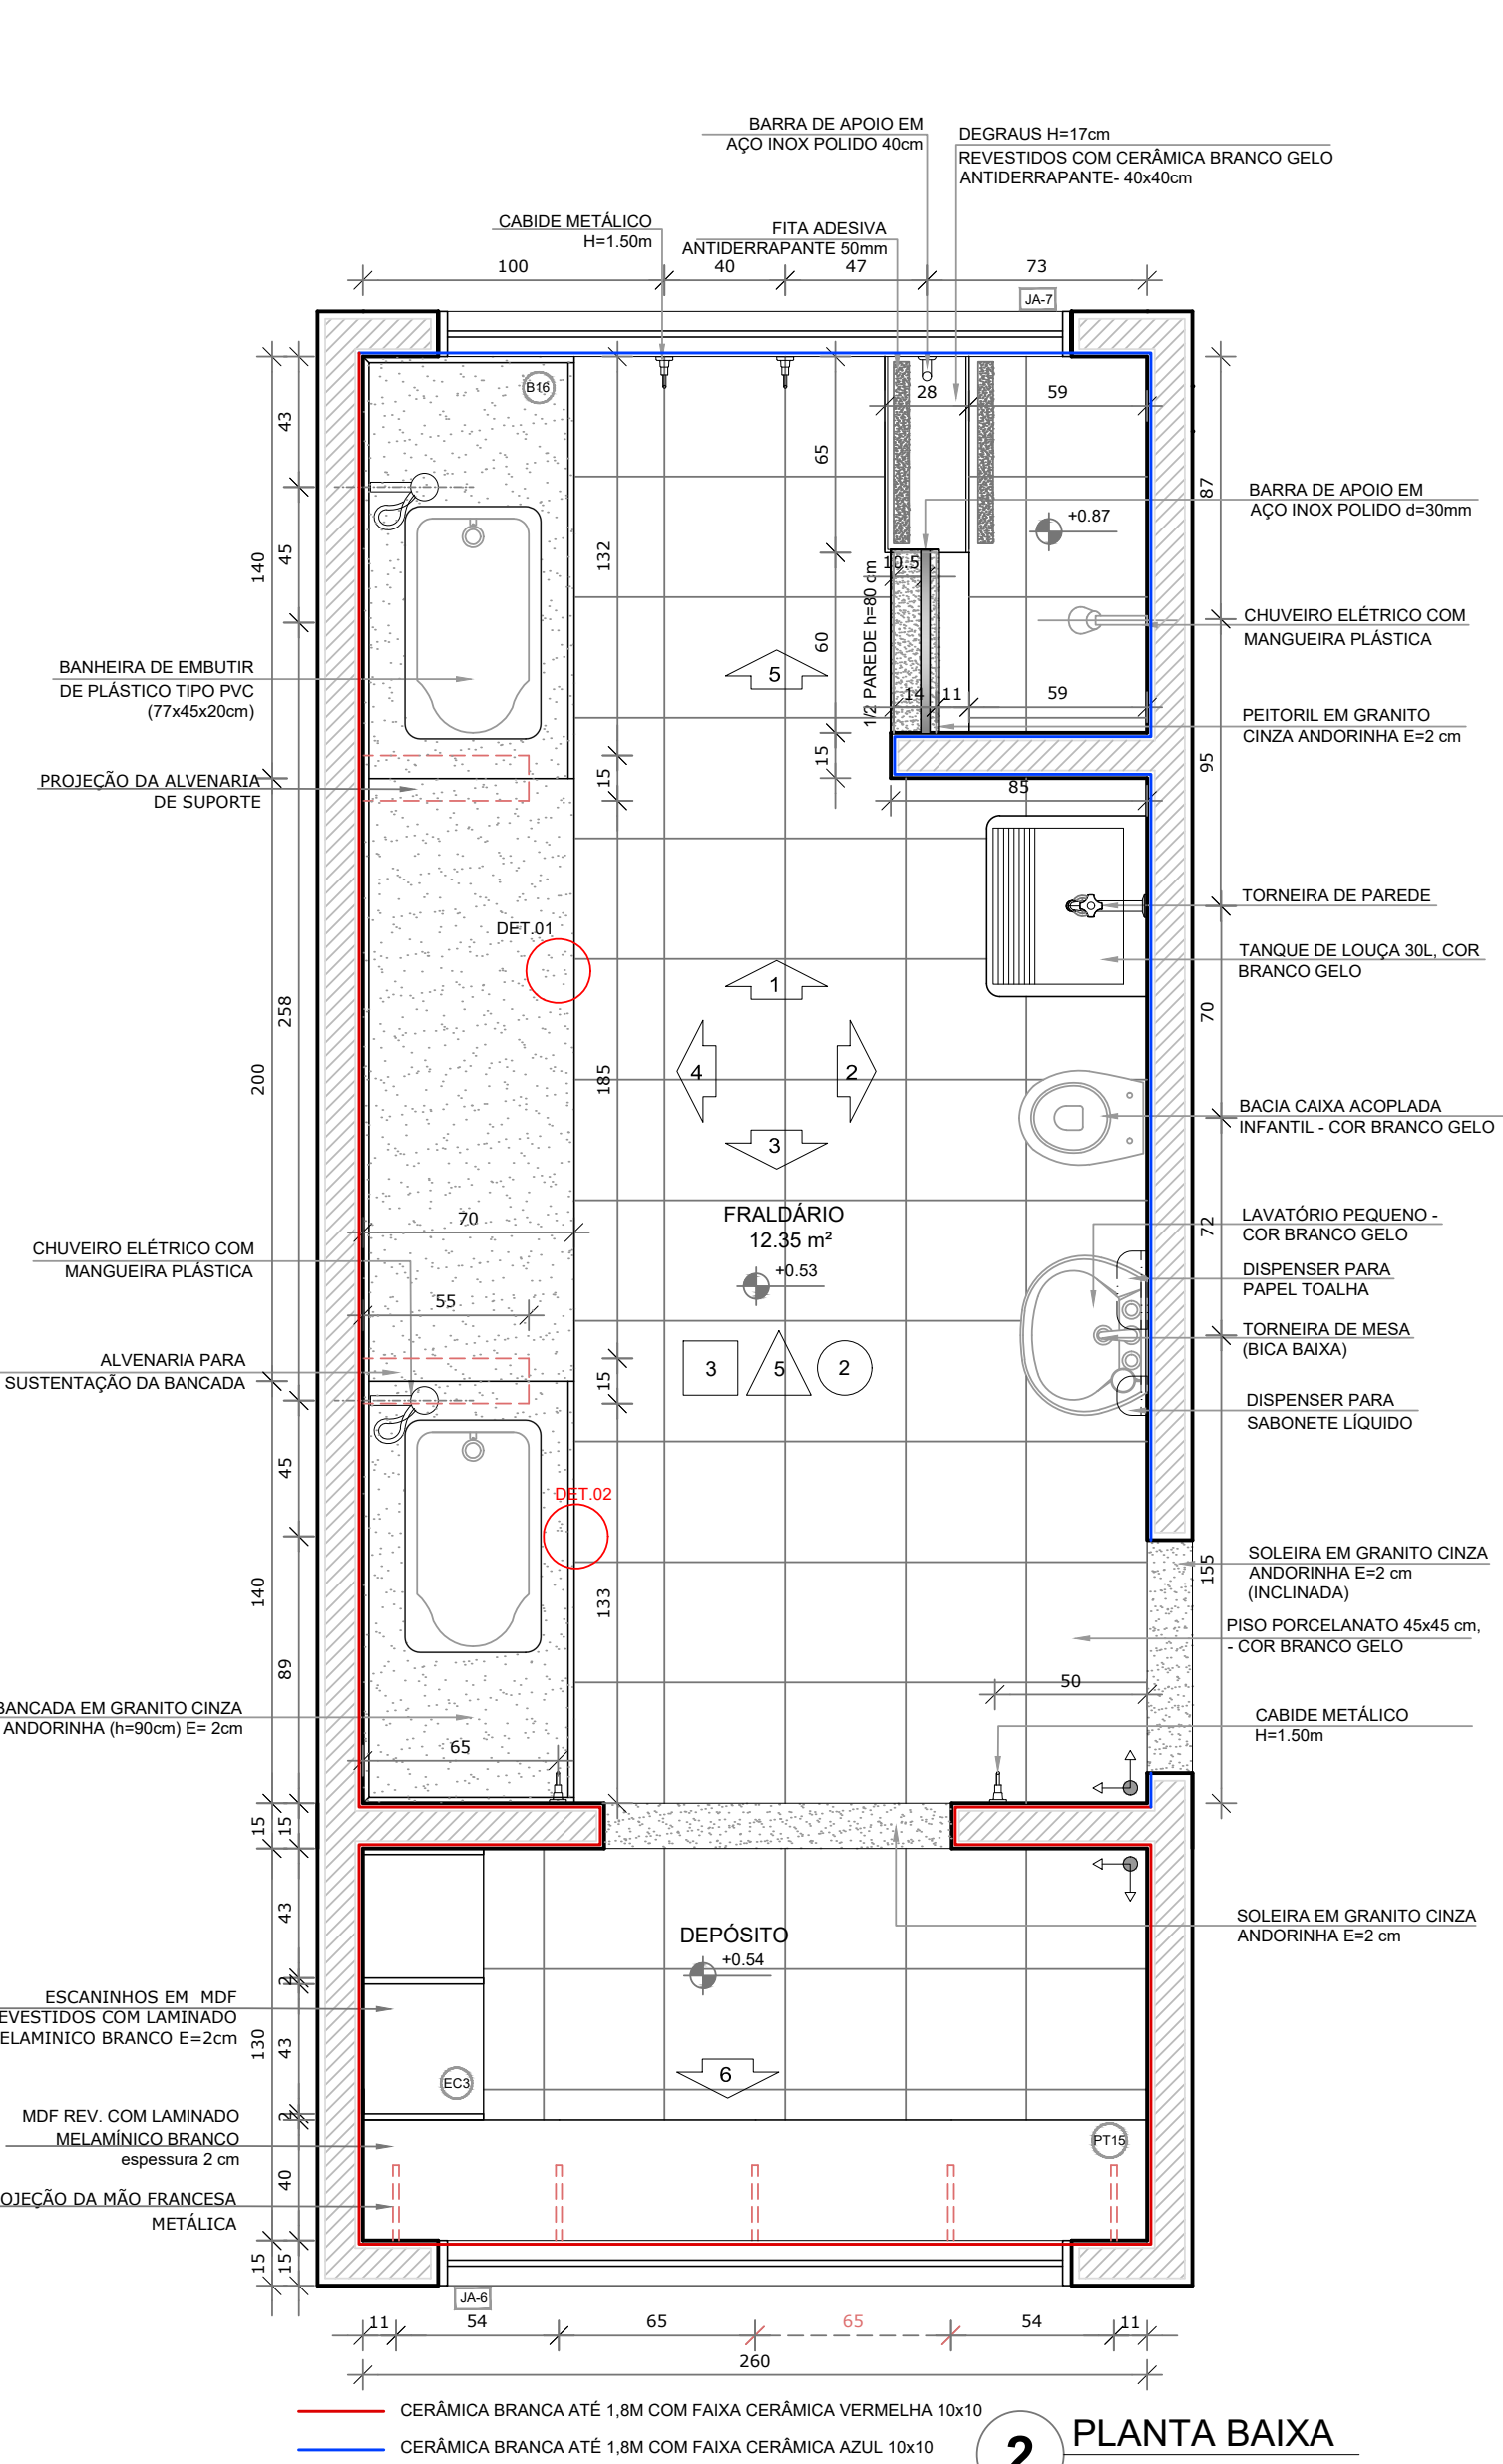


2 PLANTA BAIXA
ESCALA 1/25

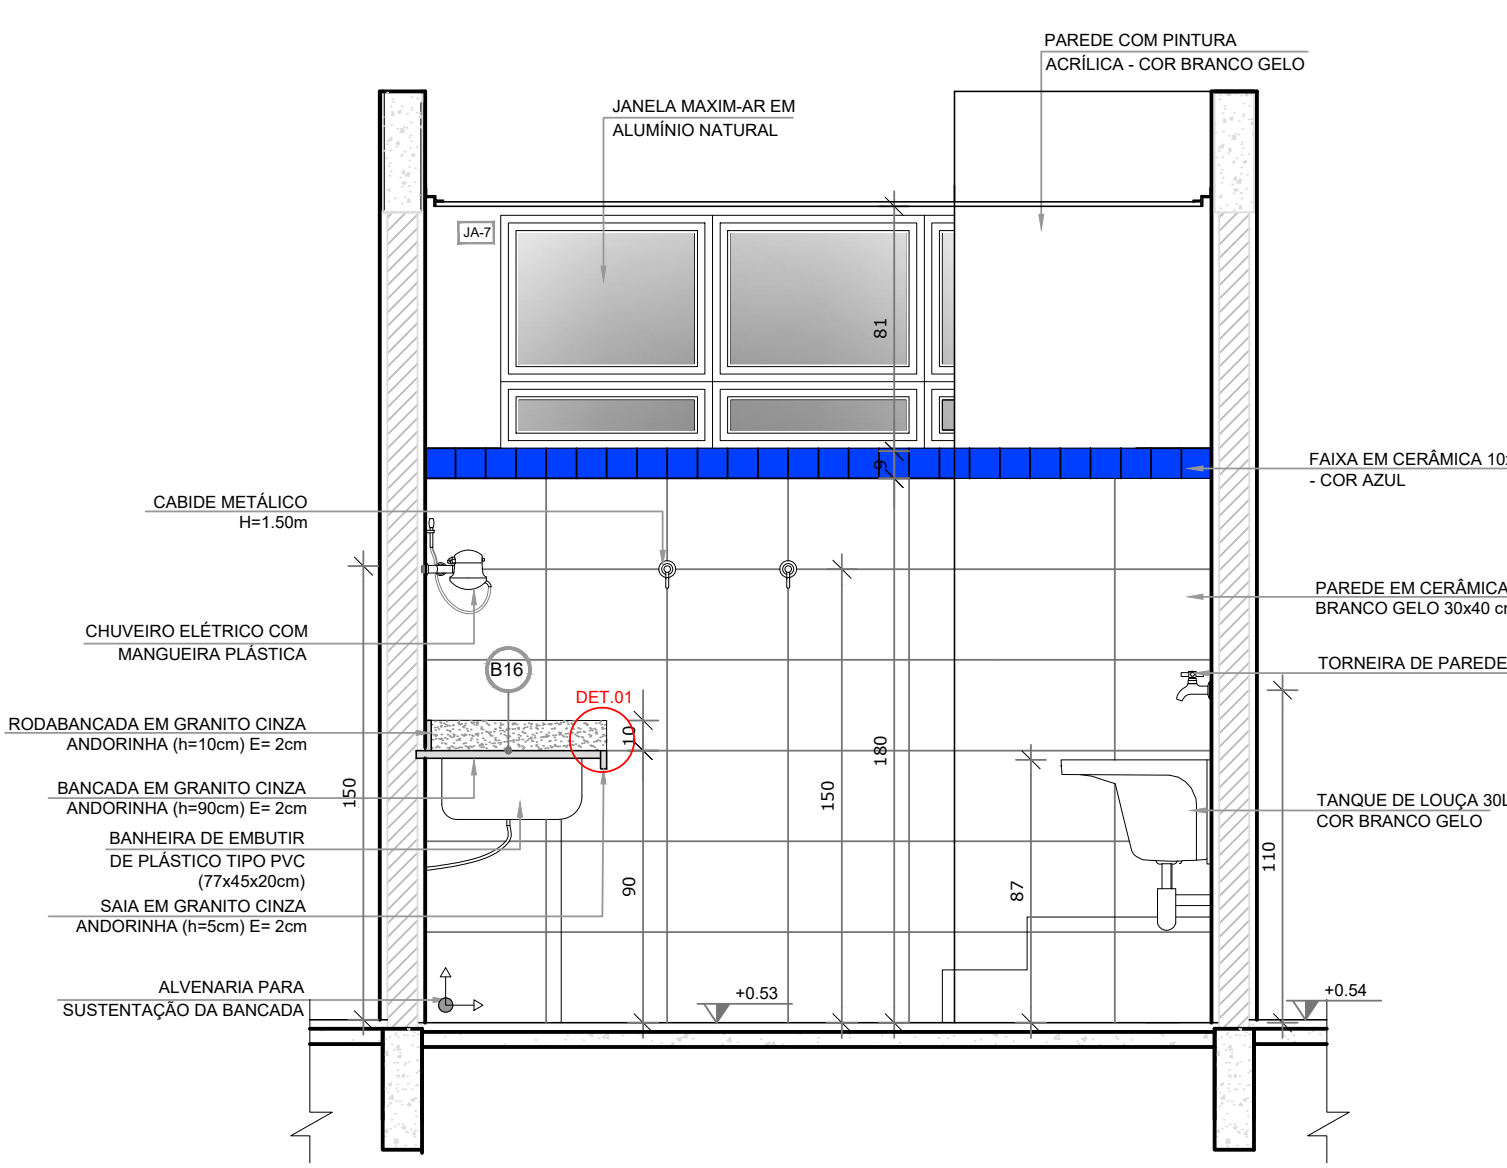


3 VISTA 1
ESCALA 1/25

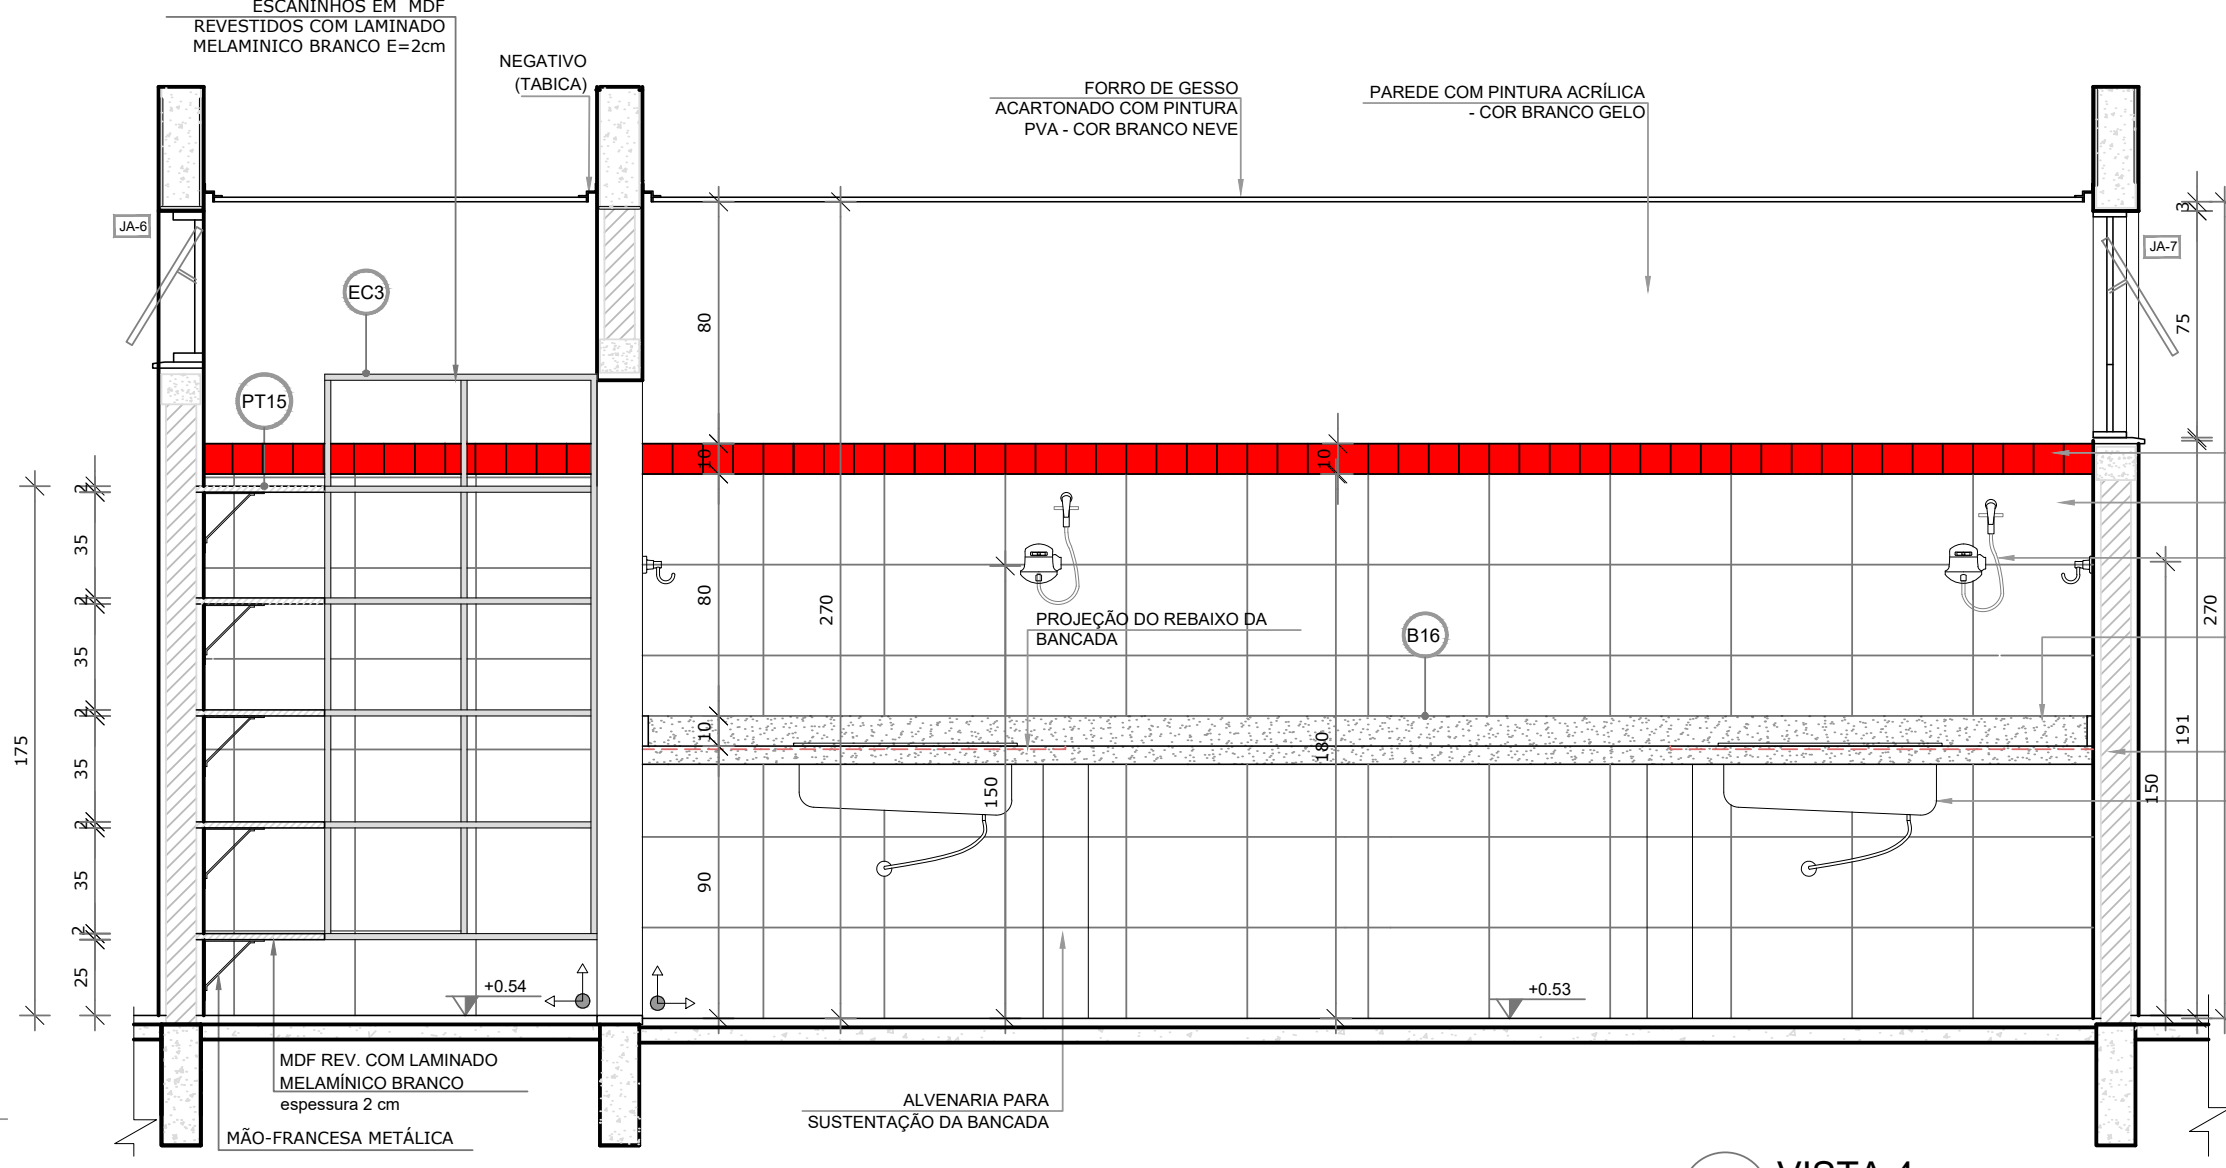


4 VISTA 4
ESCALA 1/25

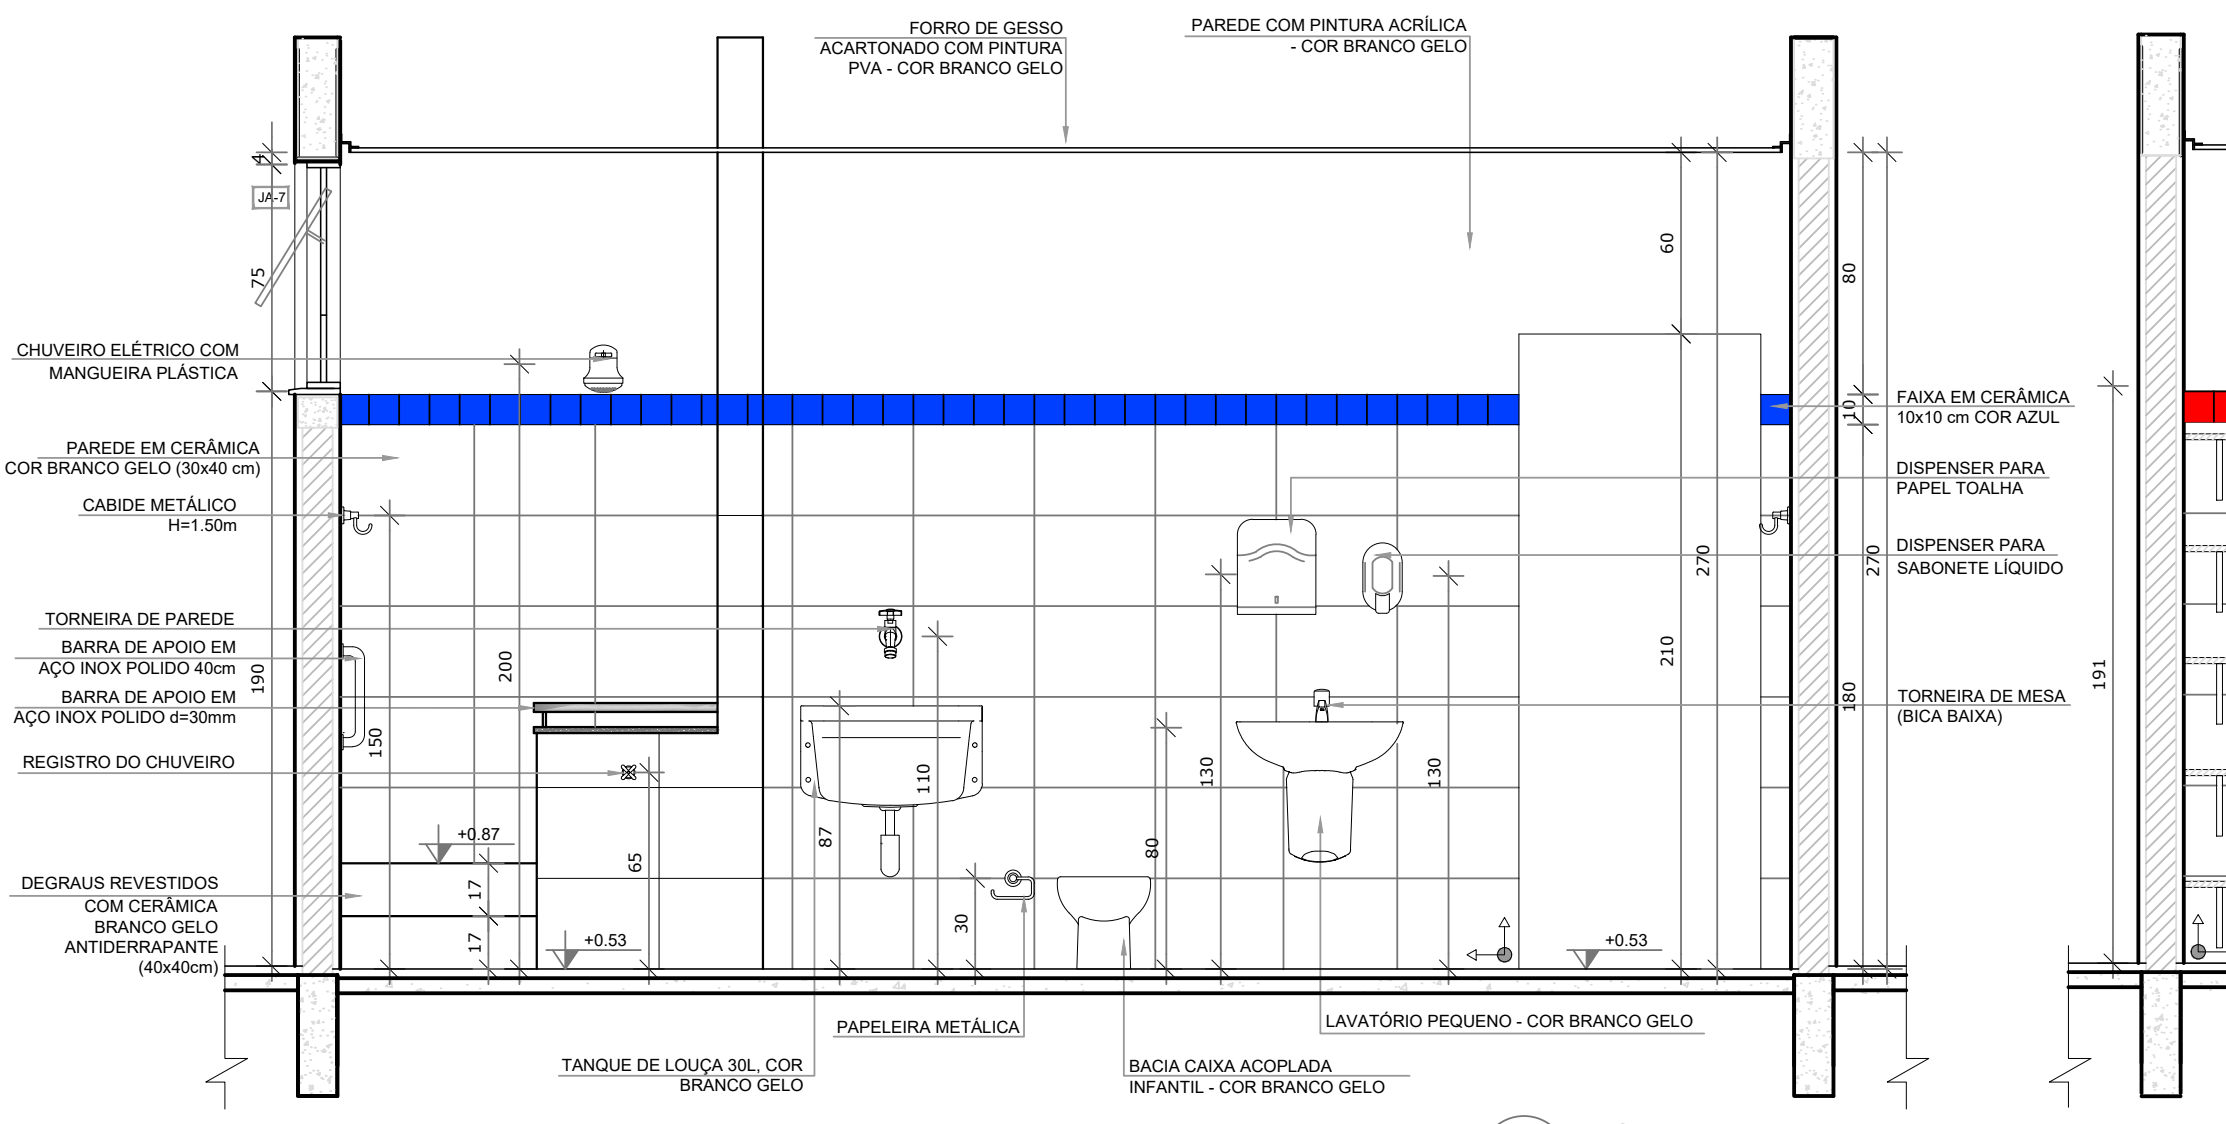


5 VISTA 2
ESCALA 1/25

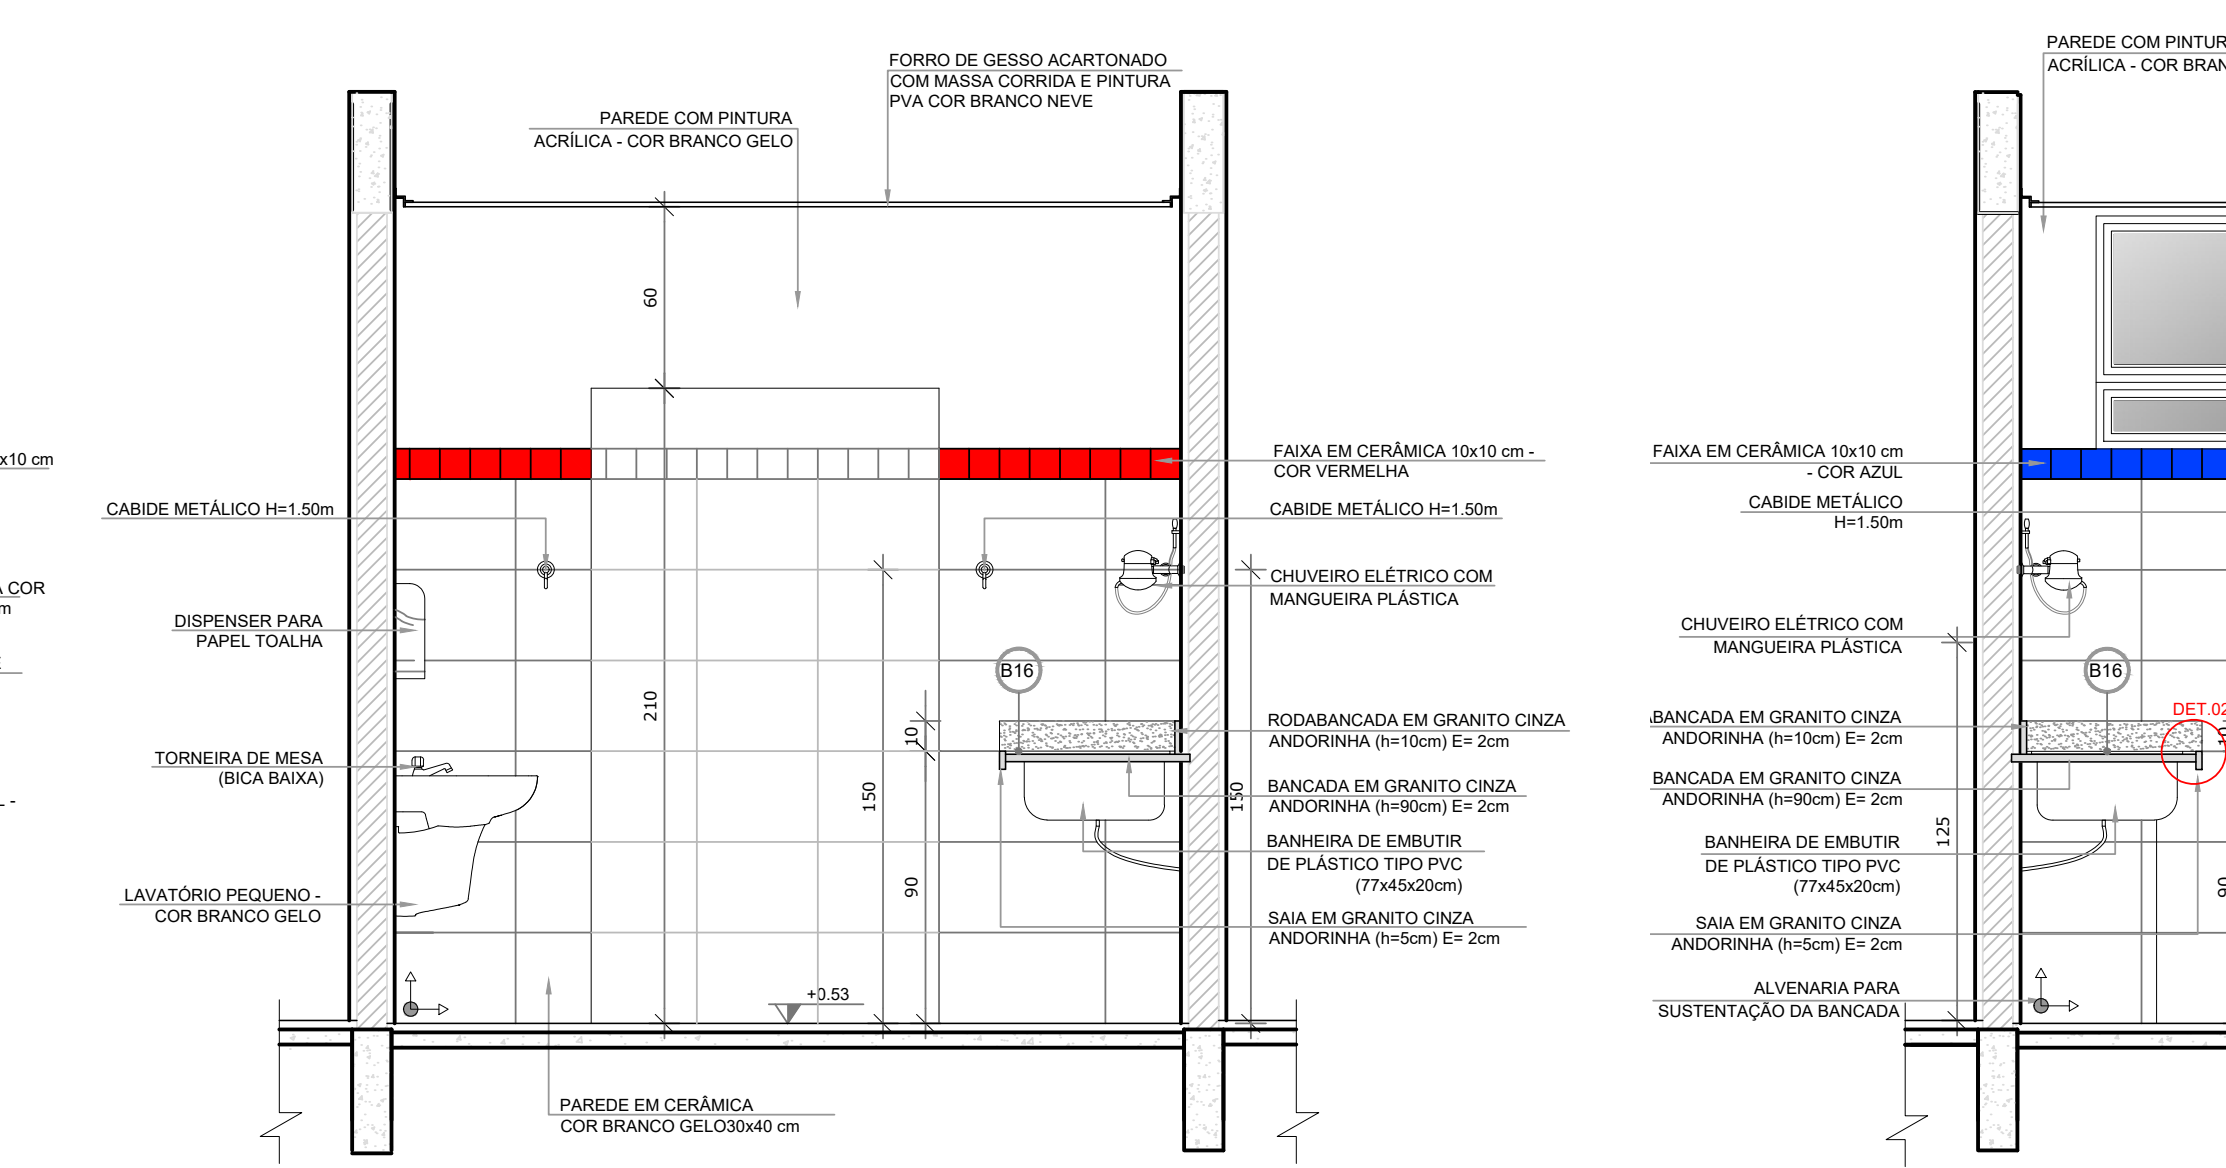


6 VISTA 3
ESCALA 1/25

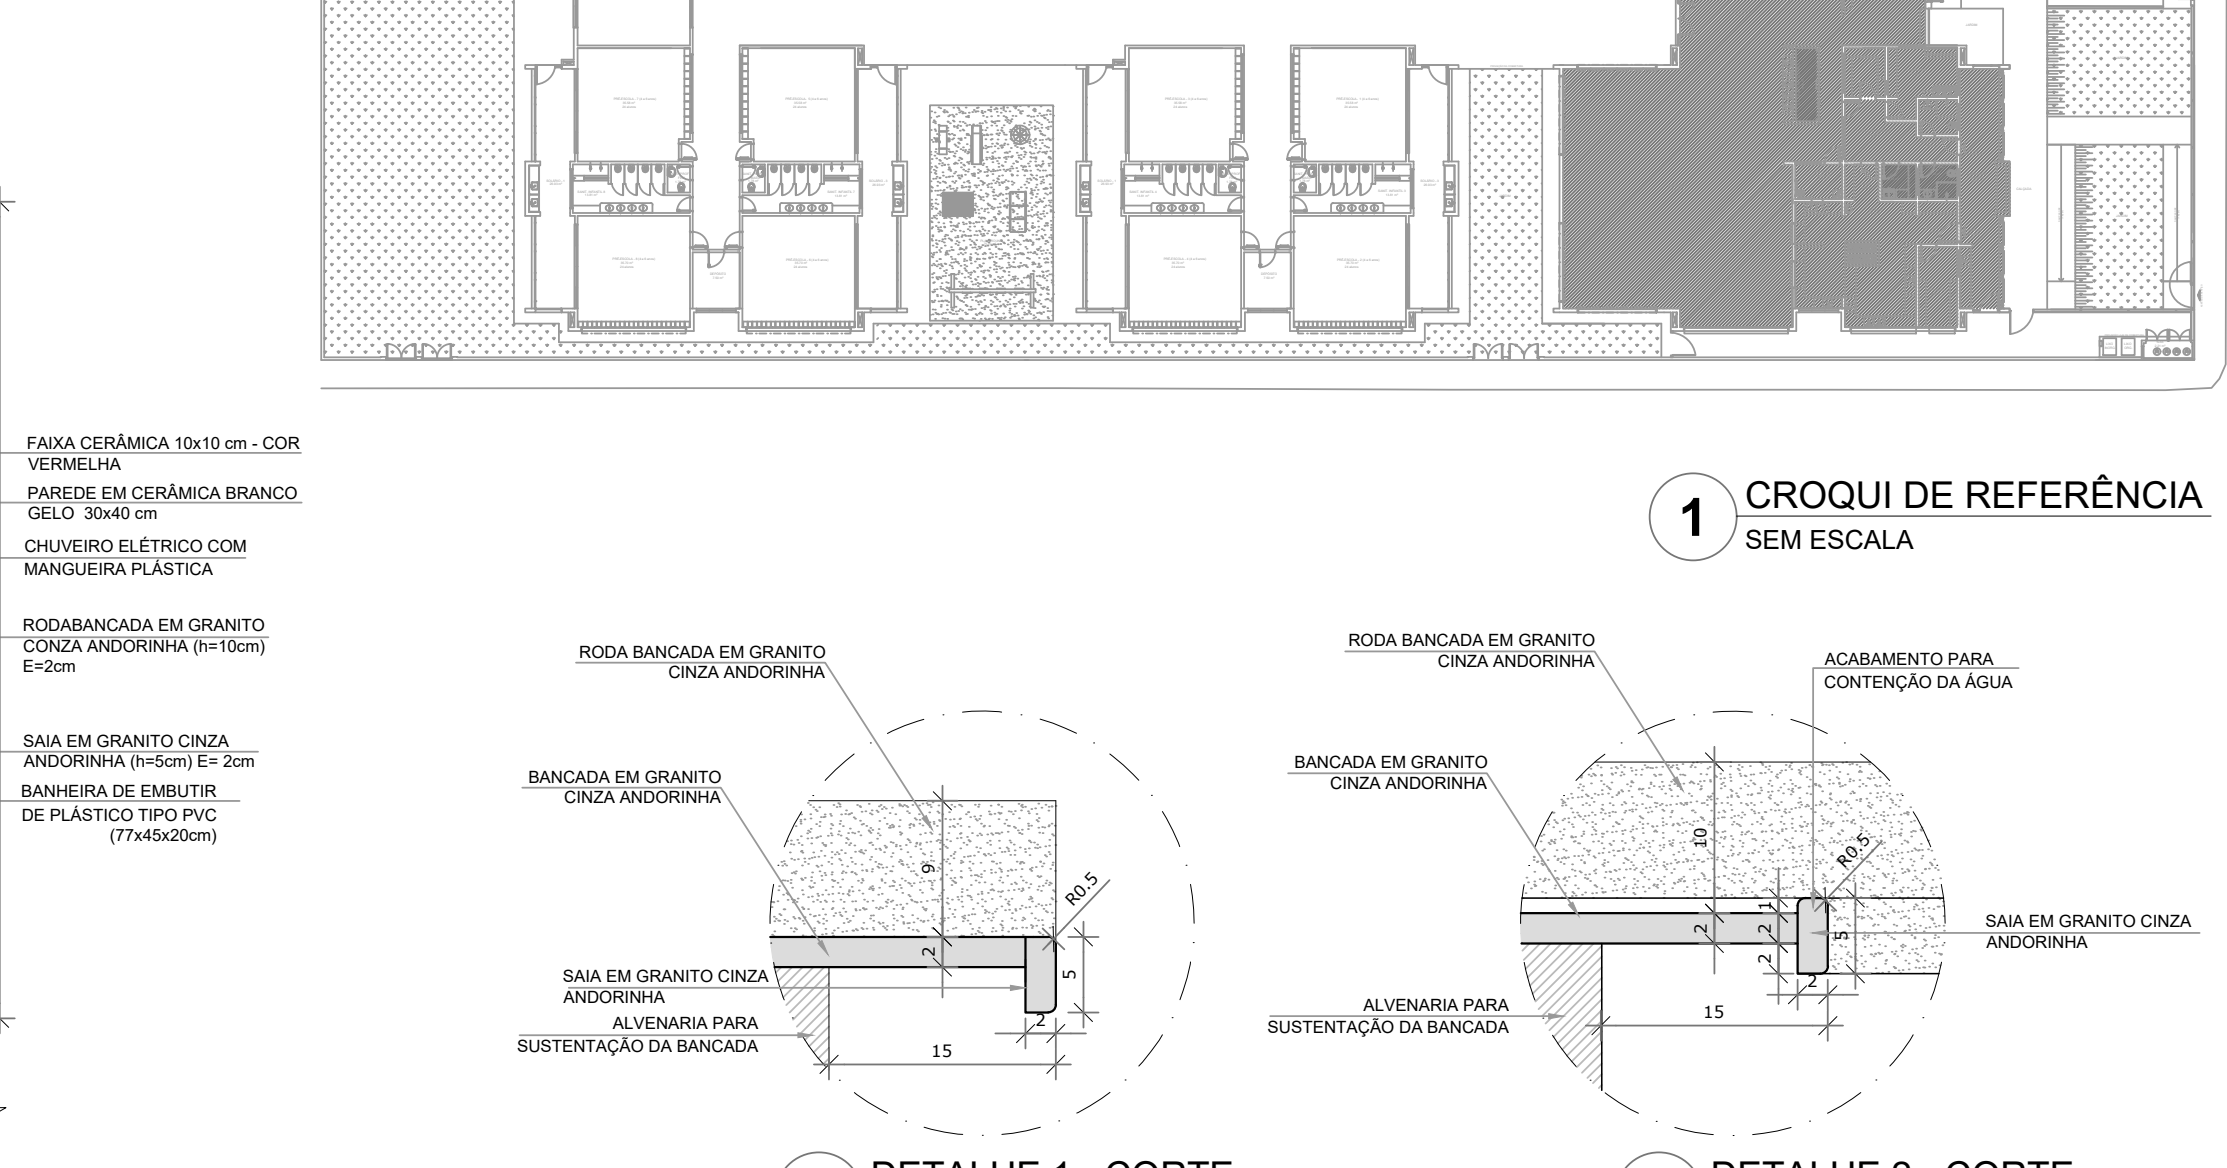


7 VISTA 5
ESCALA 1/25

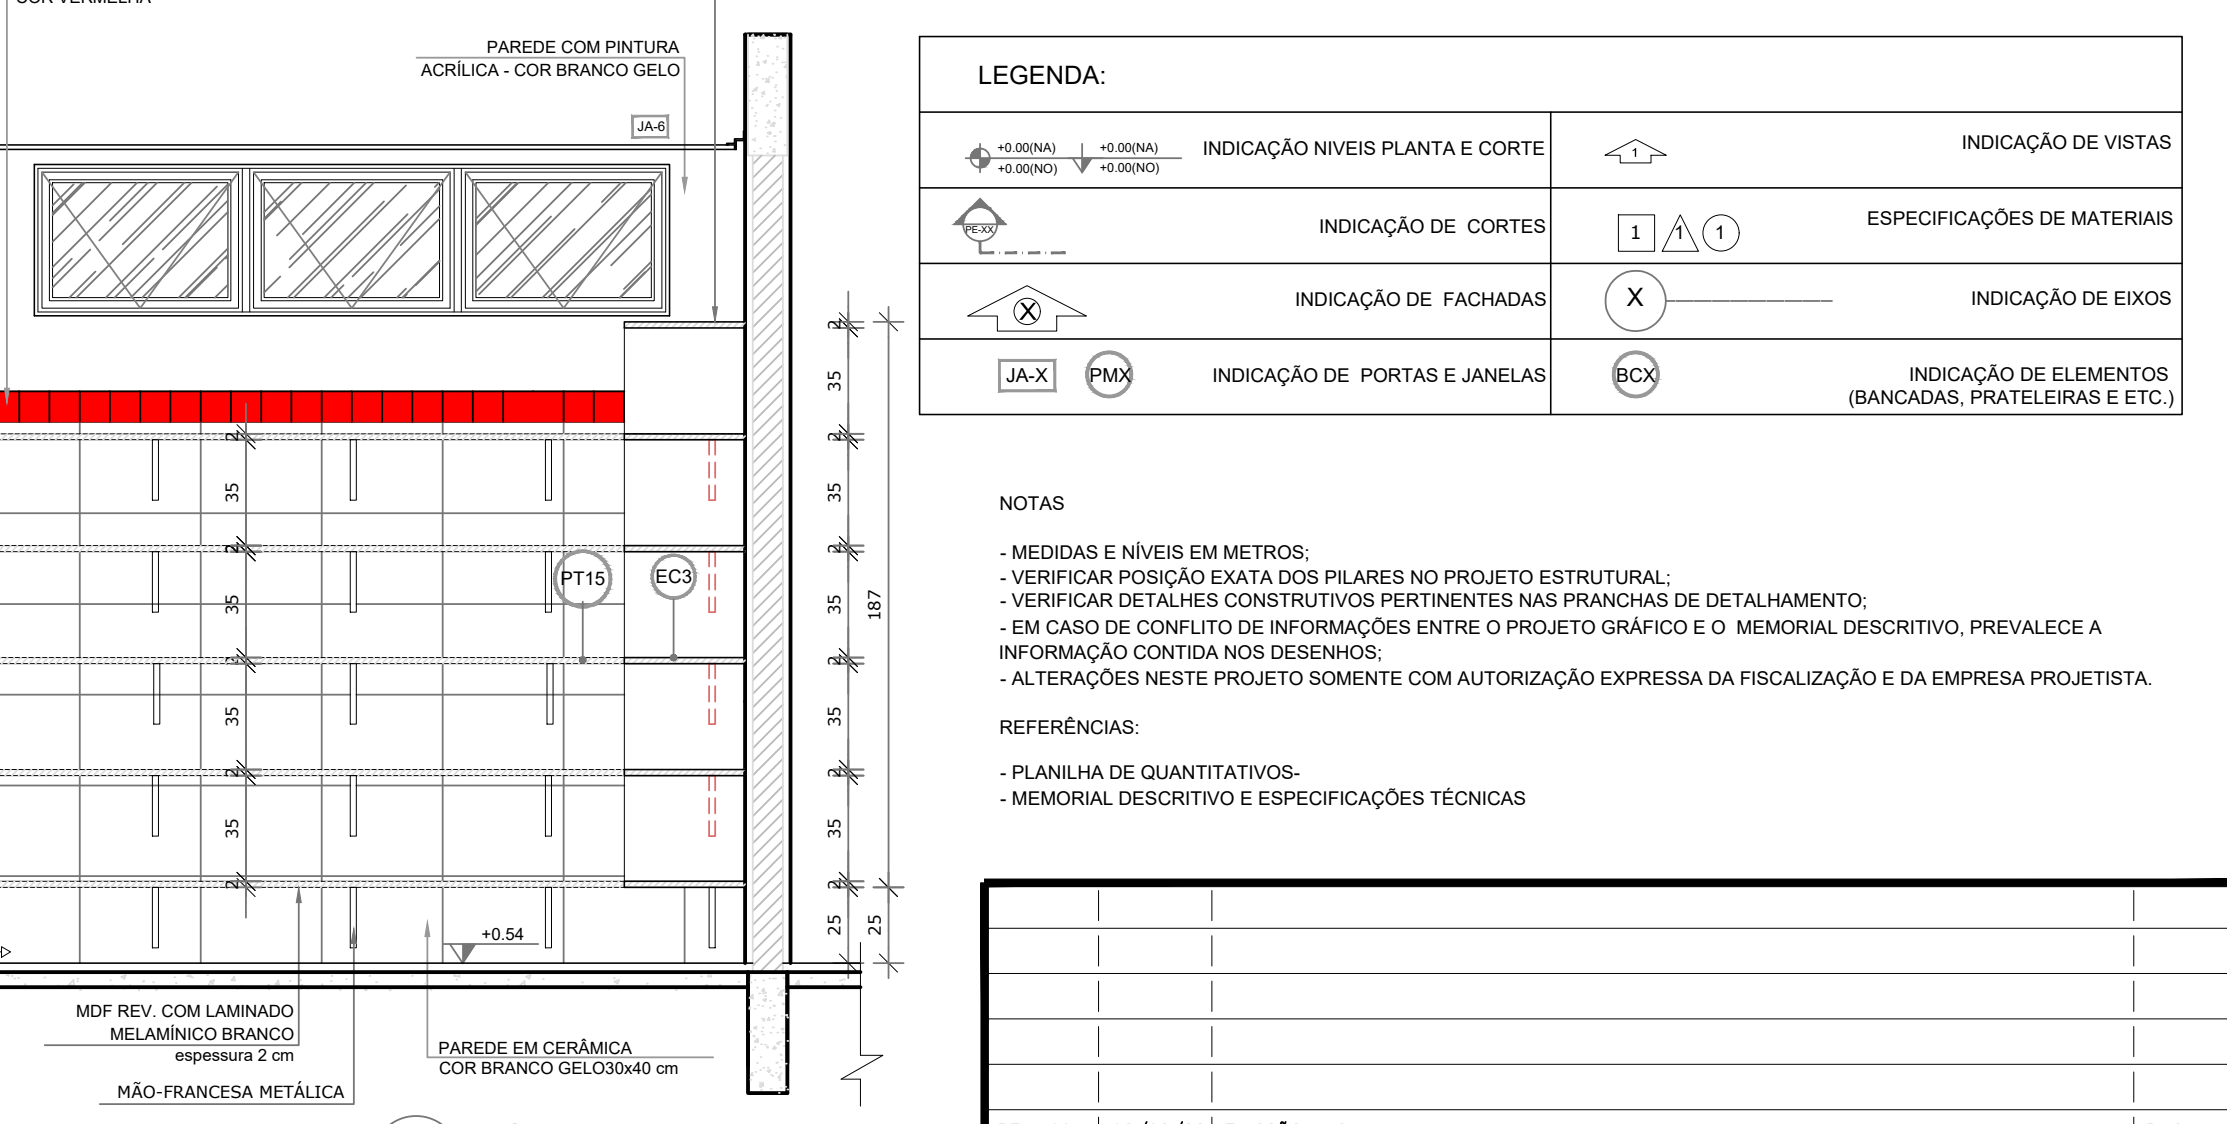


8 VISTA 6
ESCALA 1/25

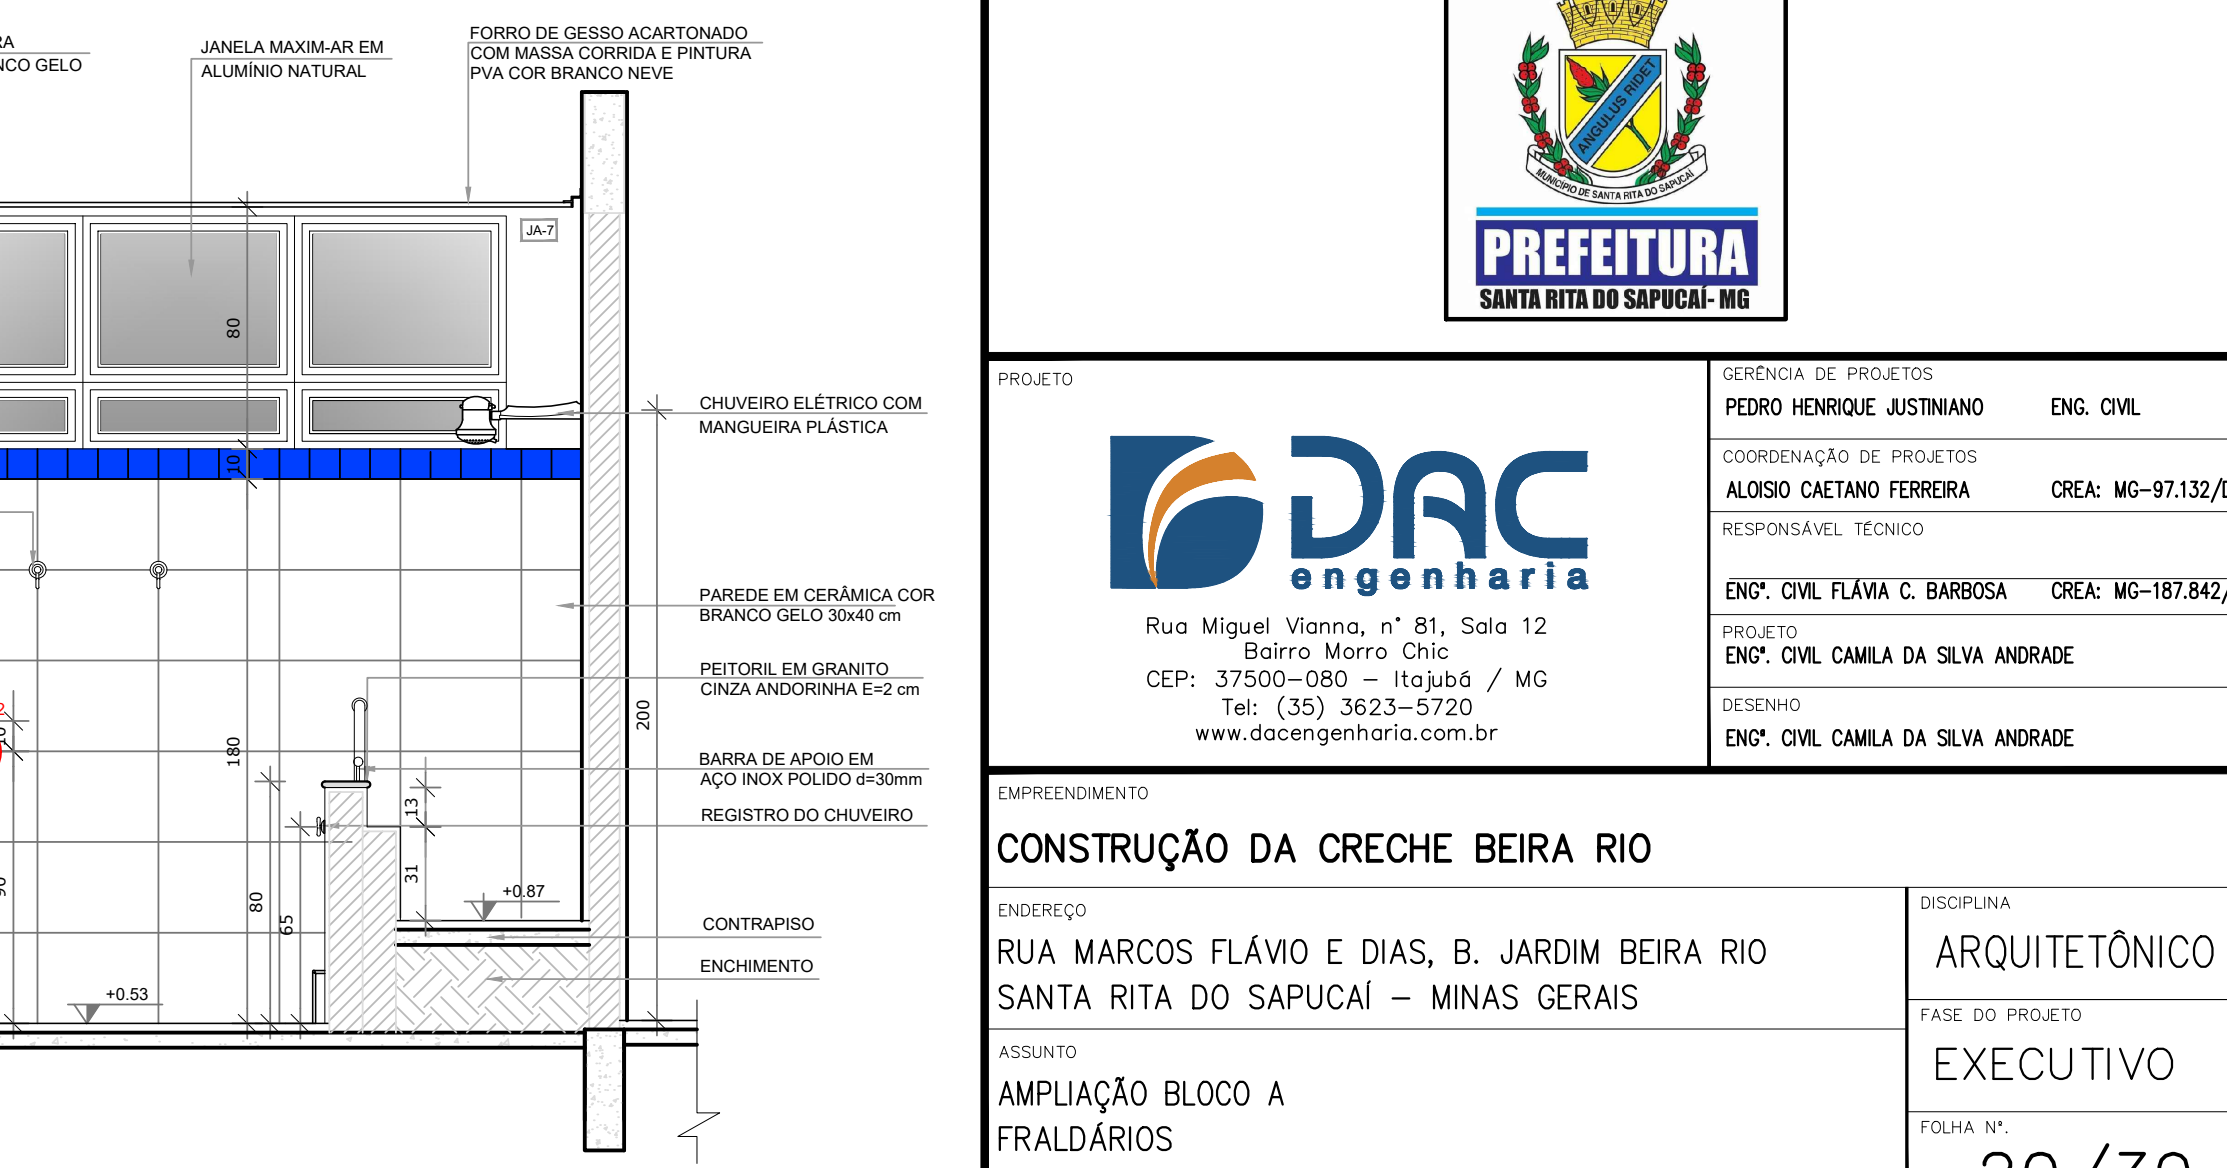


7 VISTA 5
ESCALA 1/25

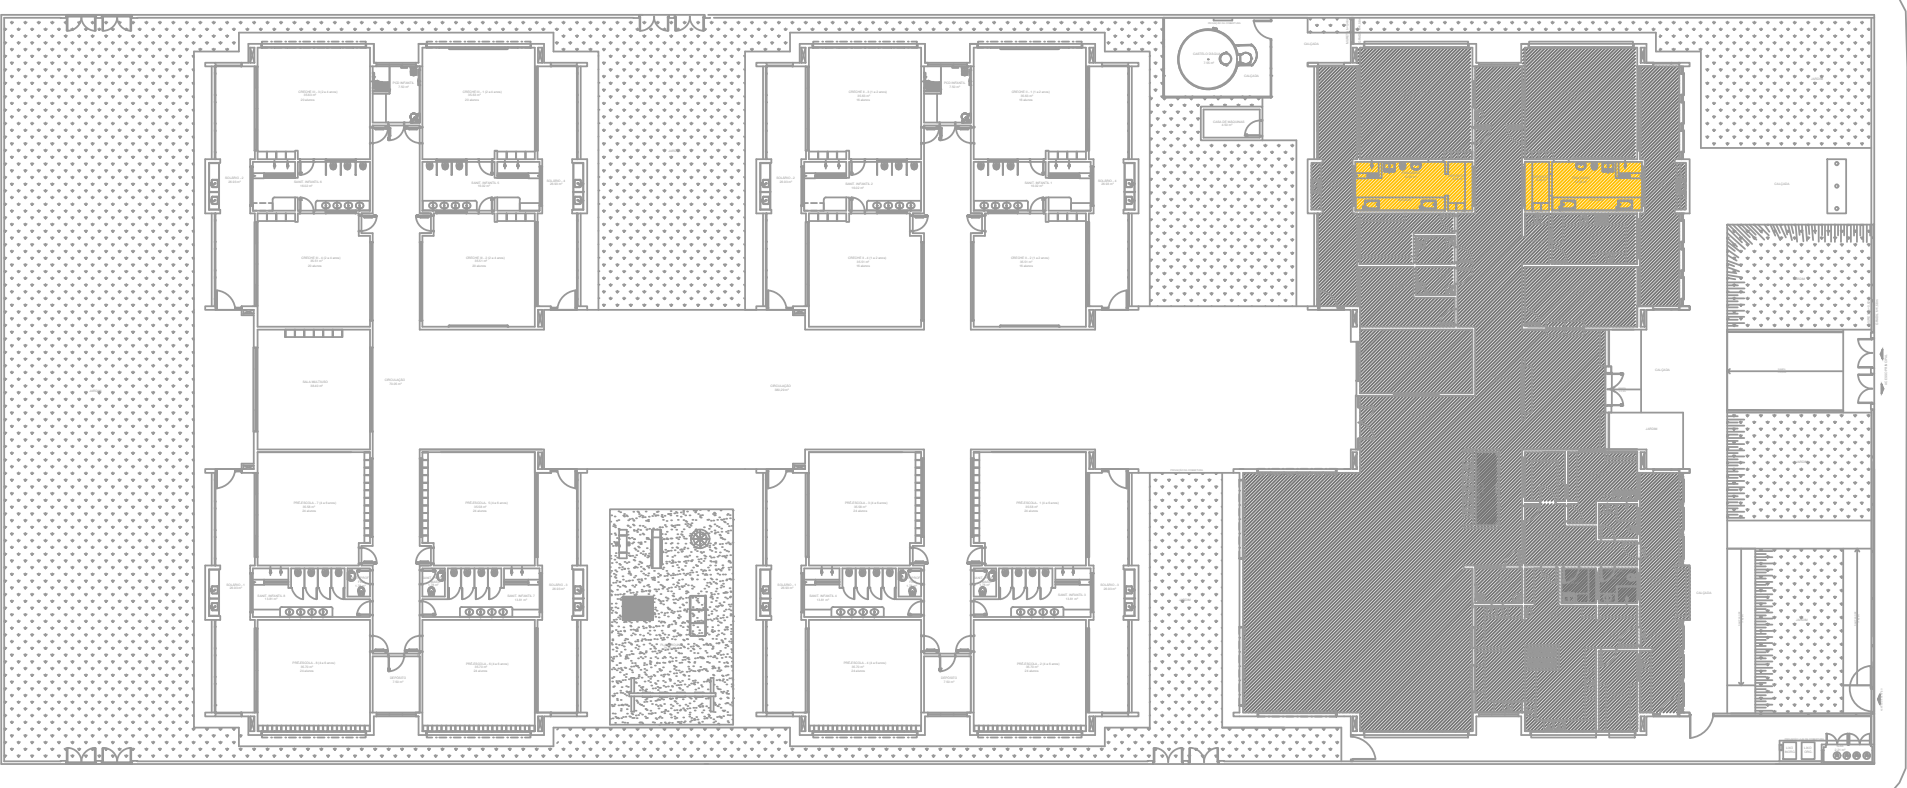

1 CROQUI DE REFERÊNCIA
SEM ESCALA

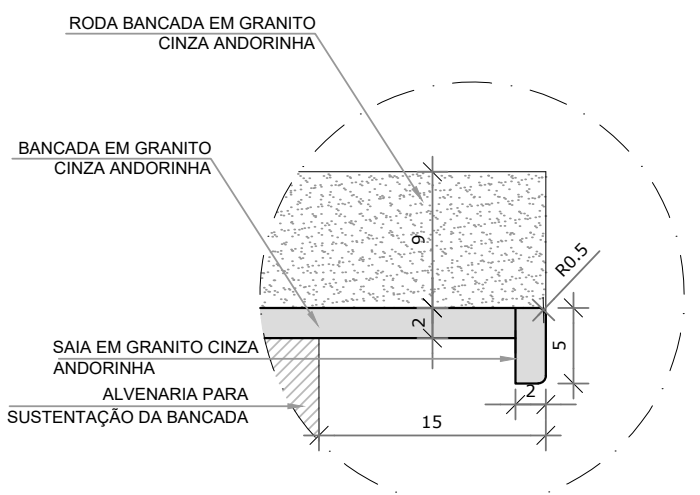

9 DETALHE 1 - CORTE
SEM ESCALA

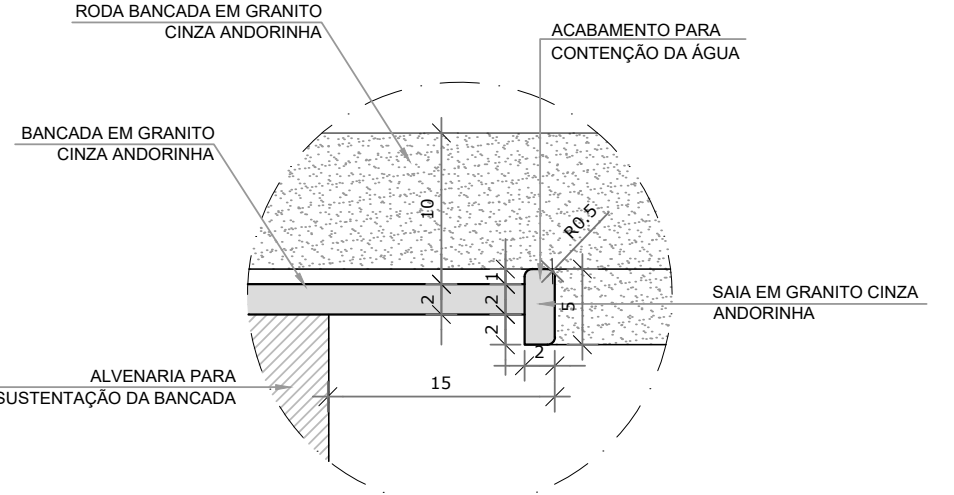

10 DETALHE 2 - CORTE
SEM ESCALA

LEGENDA:			
	INDICAÇÃO NÍVEIS PLANTA E CORTE		INDICAÇÃO DE VISTAS
	INDICAÇÃO DE CORTES		ESPECIFICAÇÕES DE MATERIAIS
	INDICAÇÃO DE FACHADAS		INDICAÇÃO DE EIXOS
	INDICAÇÃO DE PORTAS E JANELAS		INDICAÇÃO DE ELEMENTOS (BANCADAS, PRATELEIRAS, ETC.)

NOTAS

- MEDIDAS E NÍVEIS EM METROS;
- VERIFICAR POSIÇÃO EXATA DOS PILARES NO PROJETO ESTRUTURAL;
- VERIFICAR DETALHES CONSTRUTIVOS PERTINENTES NAS PRANCHAS DE DETALHAMENTO;
- EM CASO DE CONFLITO DE INFORMAÇÕES ENTRE O PROJETO GRÁFICO E O MEMORIAL DESCRITIVO, PREVALECE A INFORMAÇÃO CONTIDA NOS DESENHOS;
- ALTERAÇÕES NESTE PROJETO SOMENTE COM AUTORIZAÇÃO EXPRESSA DA FISCALIZAÇÃO E DA EMPRESA PROJETISTA.

REFERÊNCIAS:

- PLANILHA DE QUANTITATIVOS;
- MEMORIAL DESCRITIVO E ESPECIFICAÇÕES TÉCNICAS

REV. 00 | 02/02/22 | EMISSÃO INICIAL

REVISÃO: DATA : DESCRIÇÃO:

DAC

engenharia

Rua Miguel Vianna, nº 81, Sala 12
Bairro Morro Chic
CEP: 37500-080 - Itajubá / MG
Tel: (35) 3623-5720
www.dacengenharia.com.br

PREFEITURA
SANTA RITA DO SAPUCAÍ - MG

PROJETO

GERÊNCIA DE PROJETOS
PEDRO HENRIQUE JUSTINIANO ENG. CIVIL

COORDENAÇÃO DE PROJETOS
ALOSIO CAETANO FERREIRA CREA: MG-97.132/D

RESPONSÁVEL TÉCNICO
ENGR. CIVIL FLÁVIA C. BARBOSA CREA: MG-187.842/D

PROJETO
ENGR. CIVIL CAMILA DA SILVA ANDRADE

DESENHO
ENGR. CIVIL CAMILA DA SILVA ANDRADE

EMPREENDIMENTO

CONSTRUÇÃO DA CRECHE BEIRA RIO

ENDEREÇO
RUA MARCOS FLÁVIO E DIAS, B. JARDIM BEIRA RIO
SANTA RITA DO SAPUCAÍ - MINAS GERAIS

ASSUNTO
AMPLIAÇÃO BLOCO A
FRALDÁRIOS

DISCIPLINA
ARQUITETÔNICO

FASE DO PROJETO
EXECUTIVO

FOLHA Nº.
20/39

DATA INICIAL
02/02/2022

ESCALA
INDICADA

REVISÃO
R00

ARQUIVO
DAC-PMRS-CBR-PE-ARQ-R00-20-24.DWG