



PROJETO ARQUITETÔNICO CRECHE BEIRA RIO
ESCALA INDICADA


1 SANITÁRIO PCD INFANTIL
ESCALA 1/25

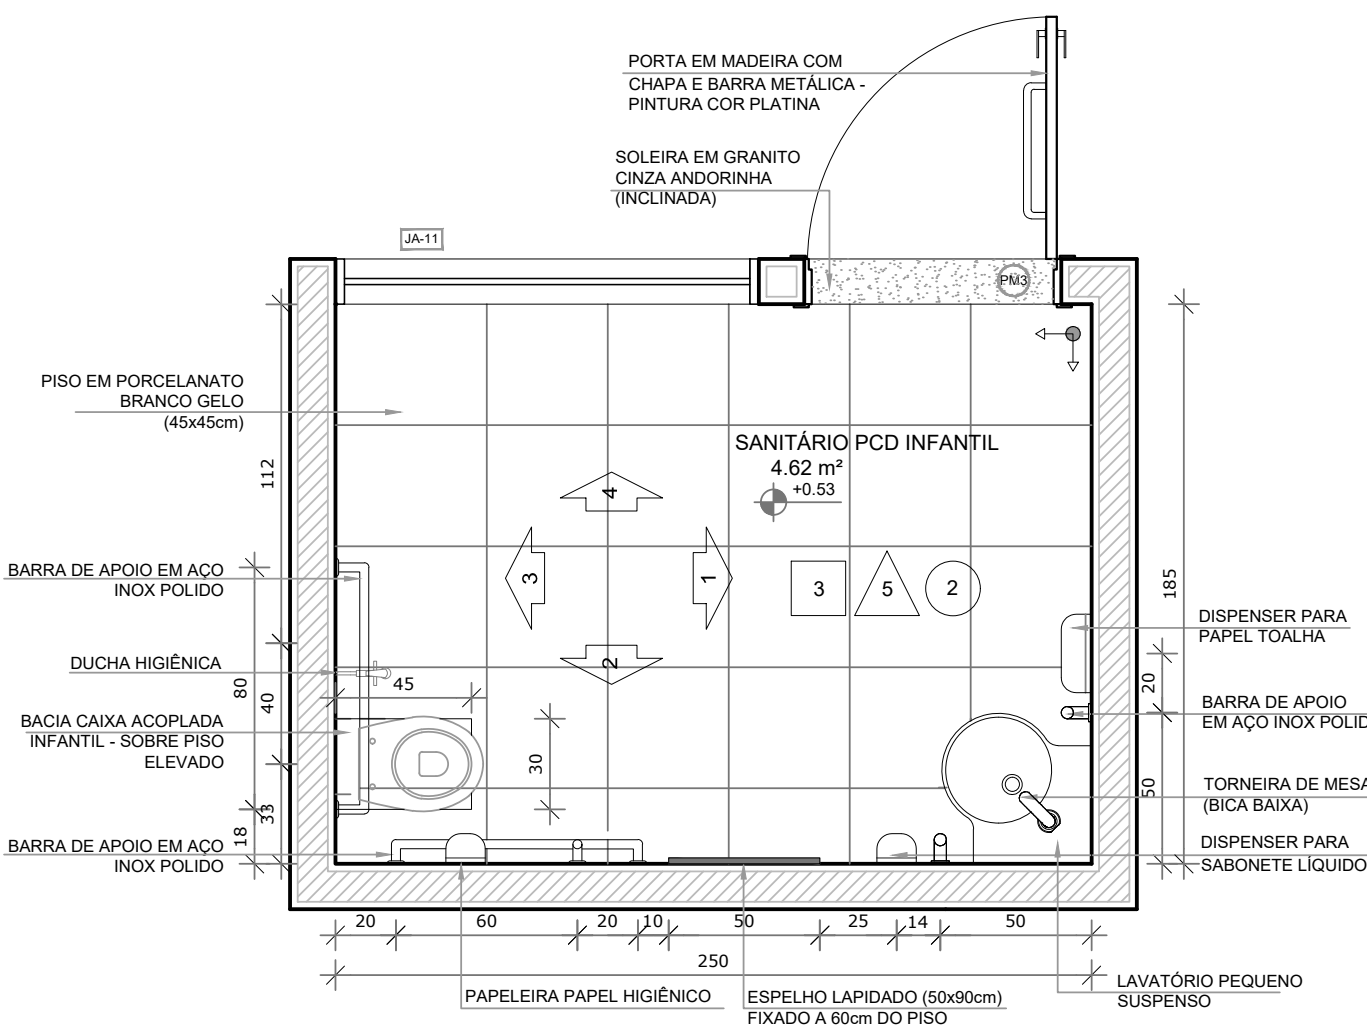


1 PLANTA BAIXA
ESCALA 1/25

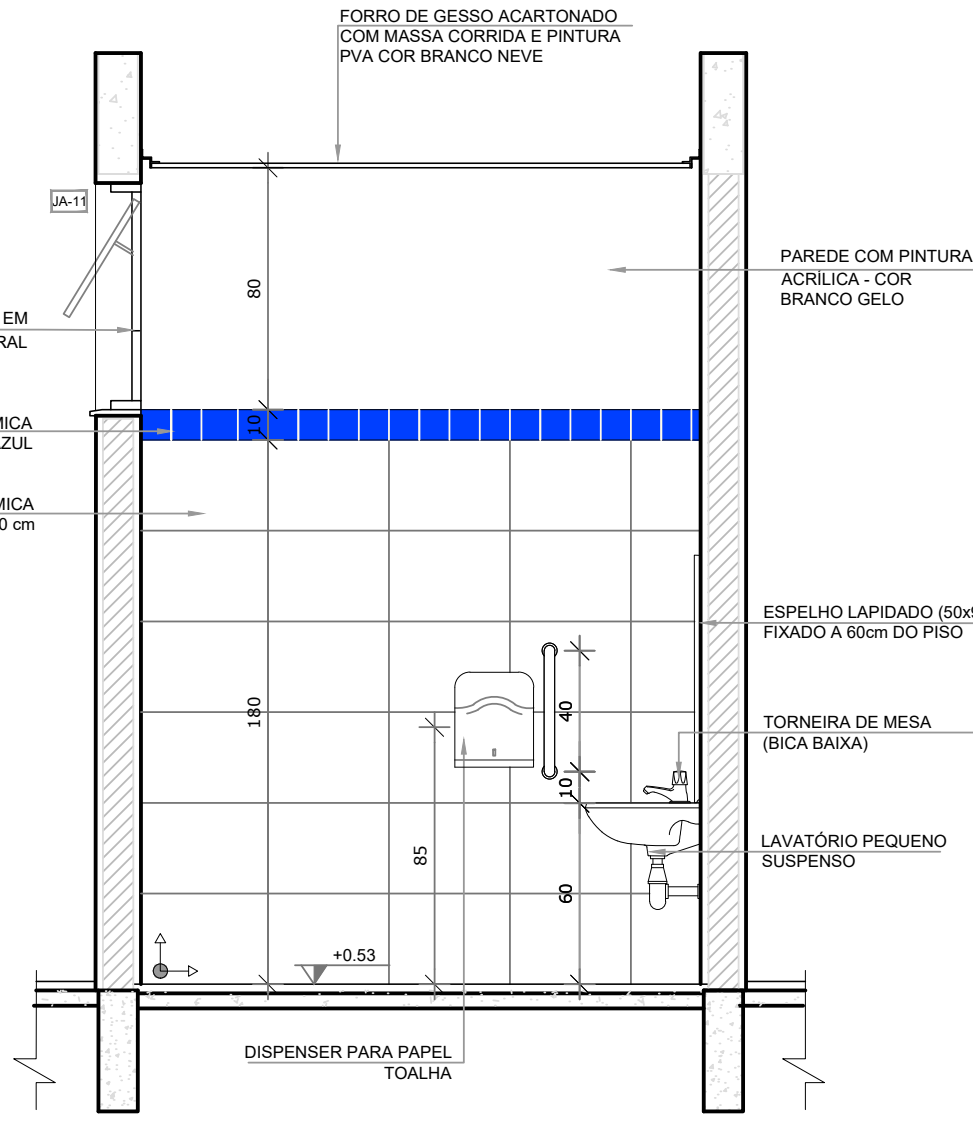


2 VISTA 1
ESCALA 1/25

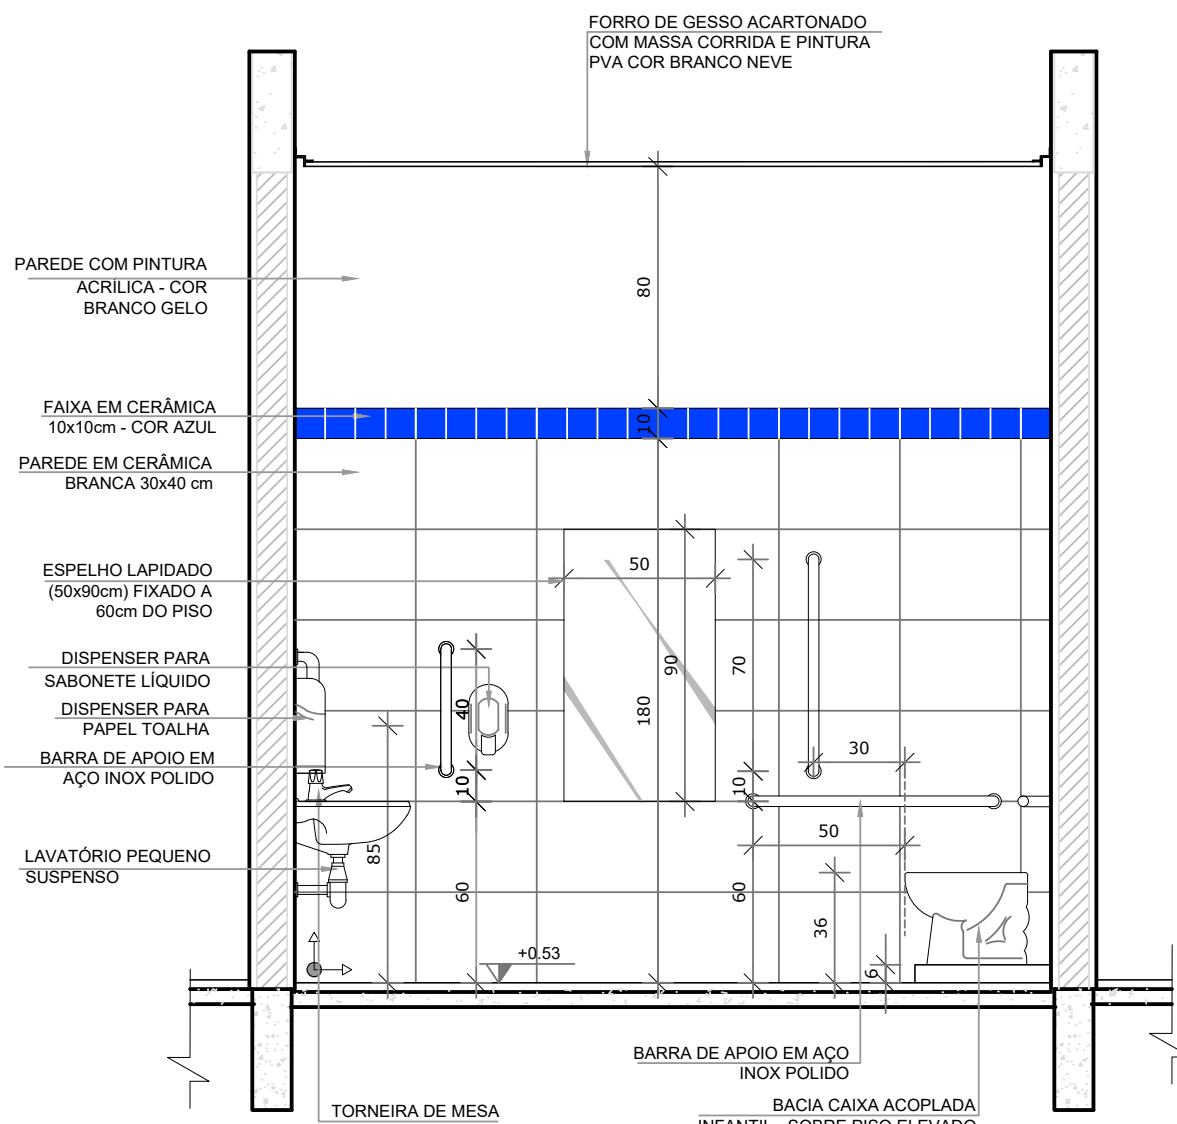

3 VISTA 2
ESCALA 1/25

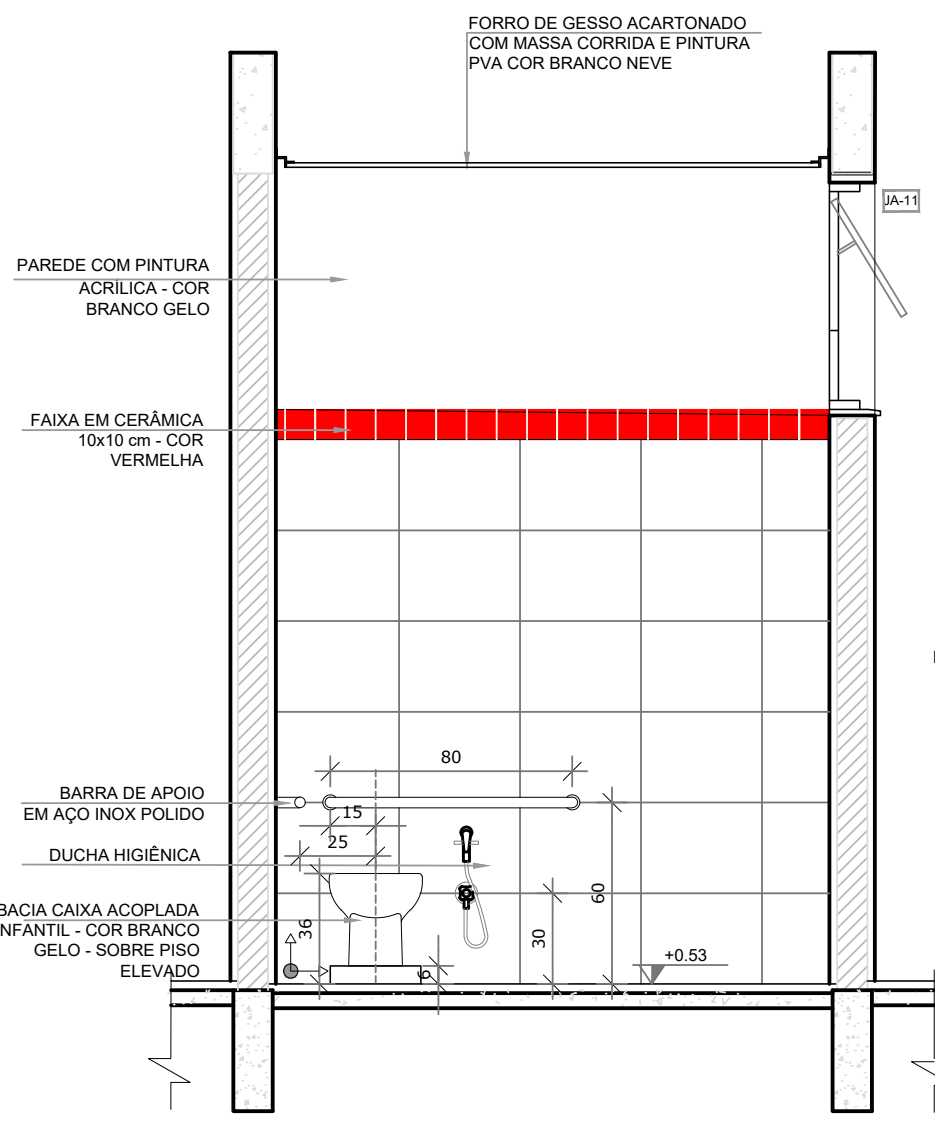


4 VISTA 3
ESCALA 1/25

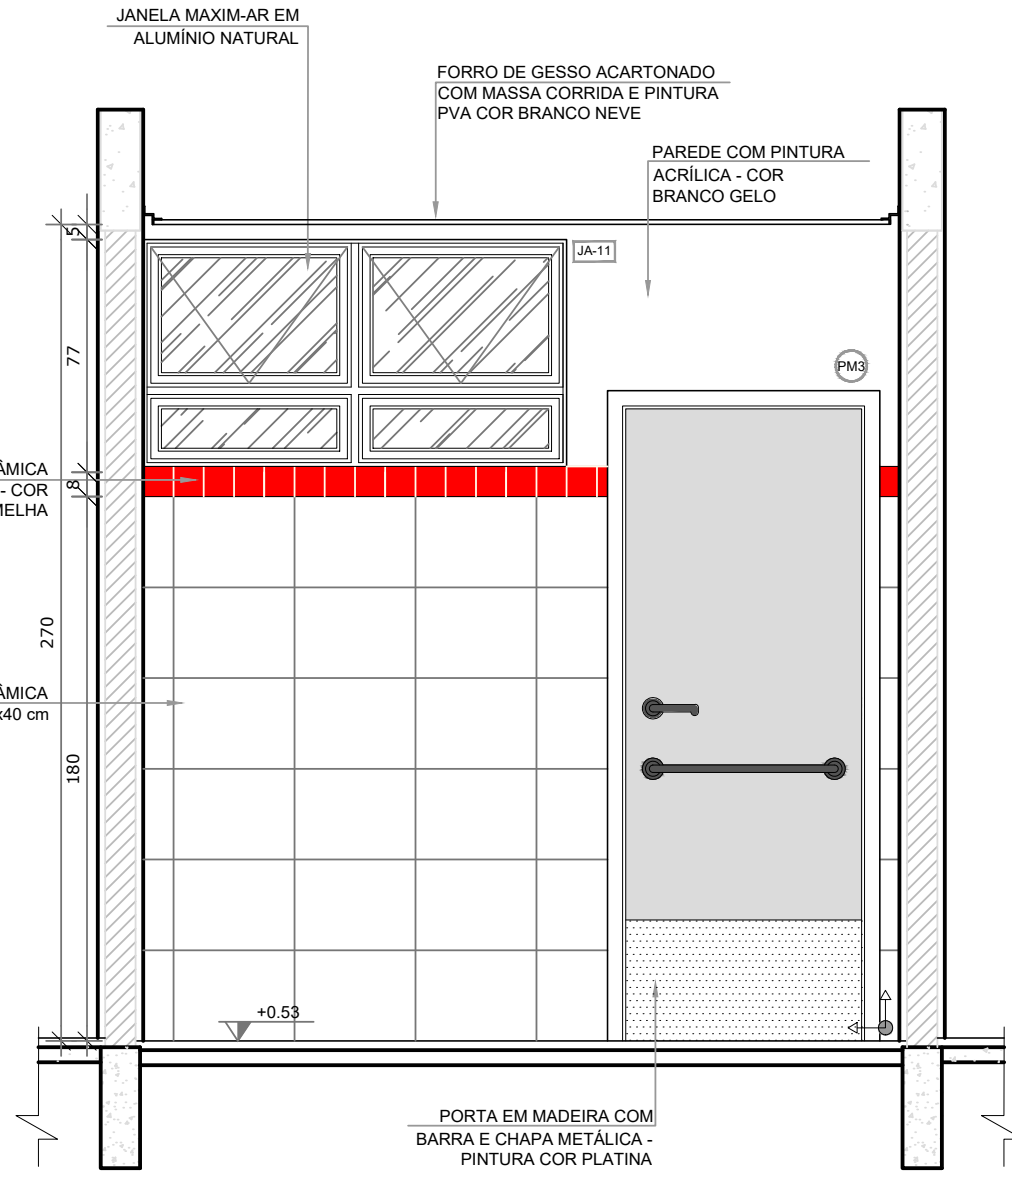


5 VISTA 4
ESCALA 1/25


2 SANITÁRIOS PCD ADULTO FEM. E MASC.
ESCALA 1/25

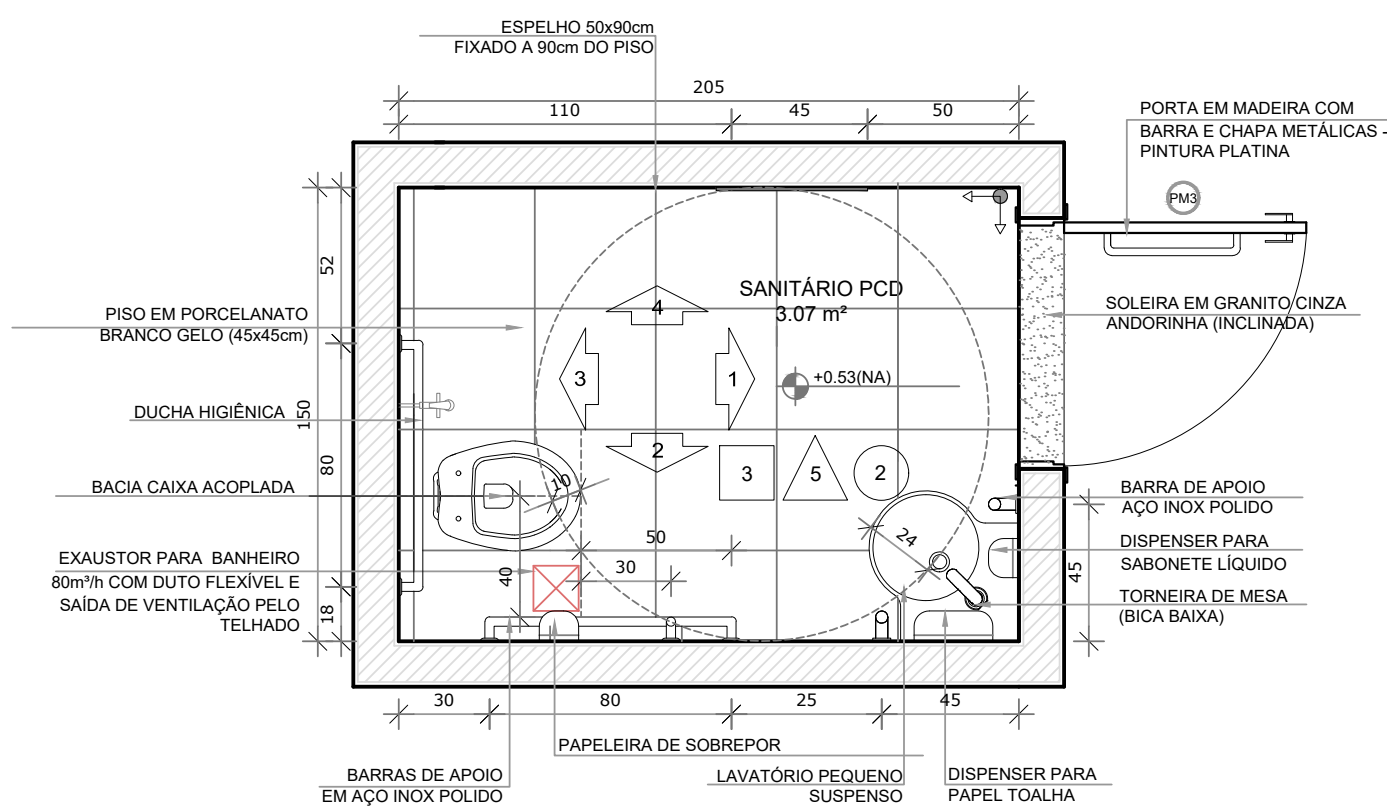


6 PLANTA BAIXA
ESCALA 1/25

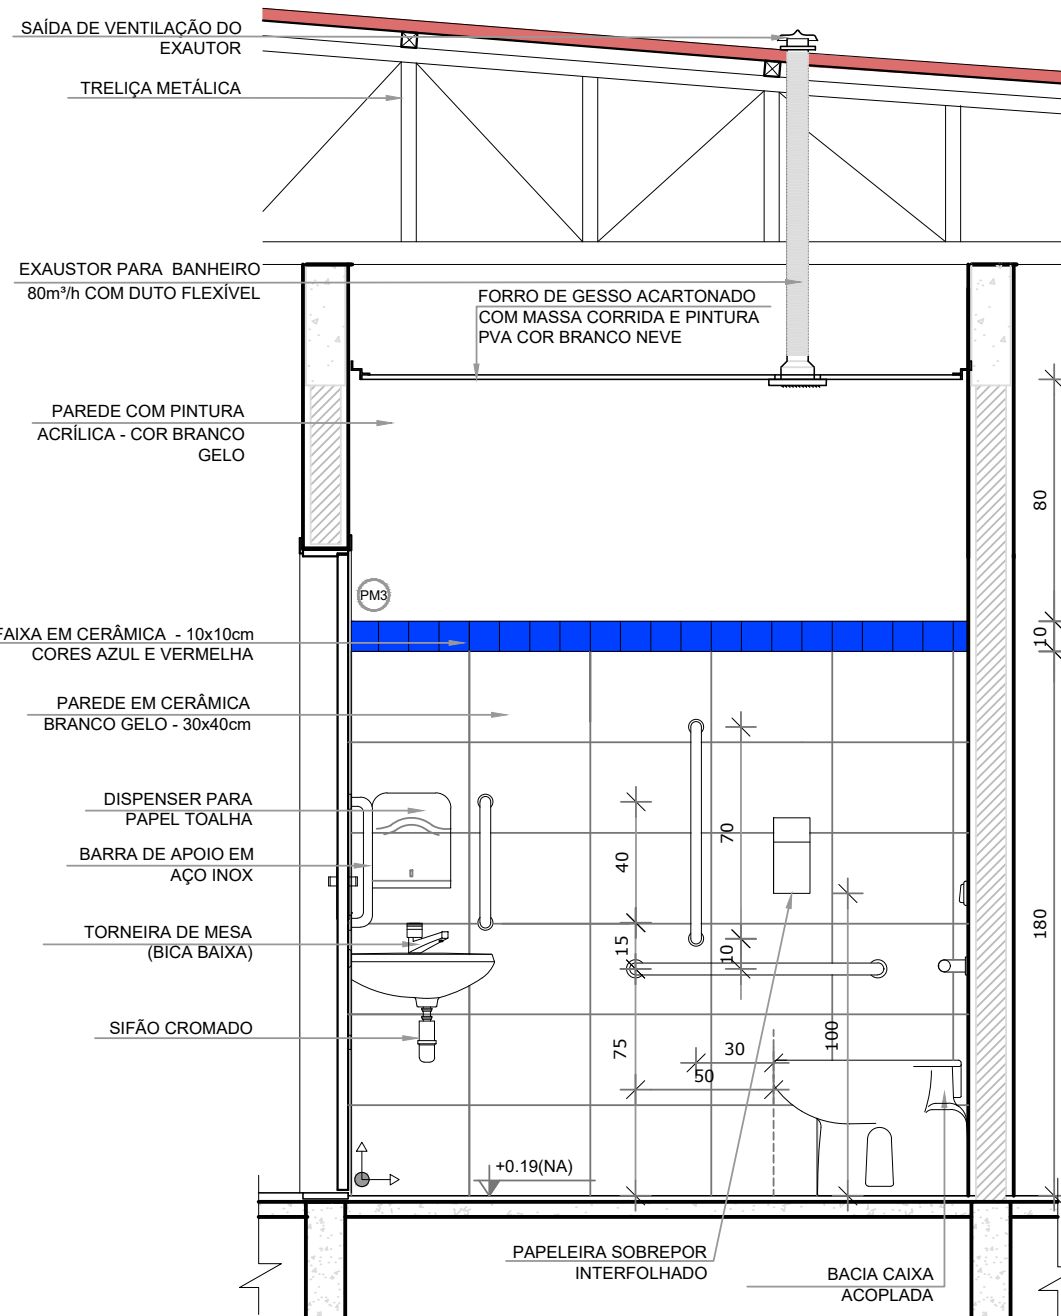


8 VISTA 2
ESCALA 1/25

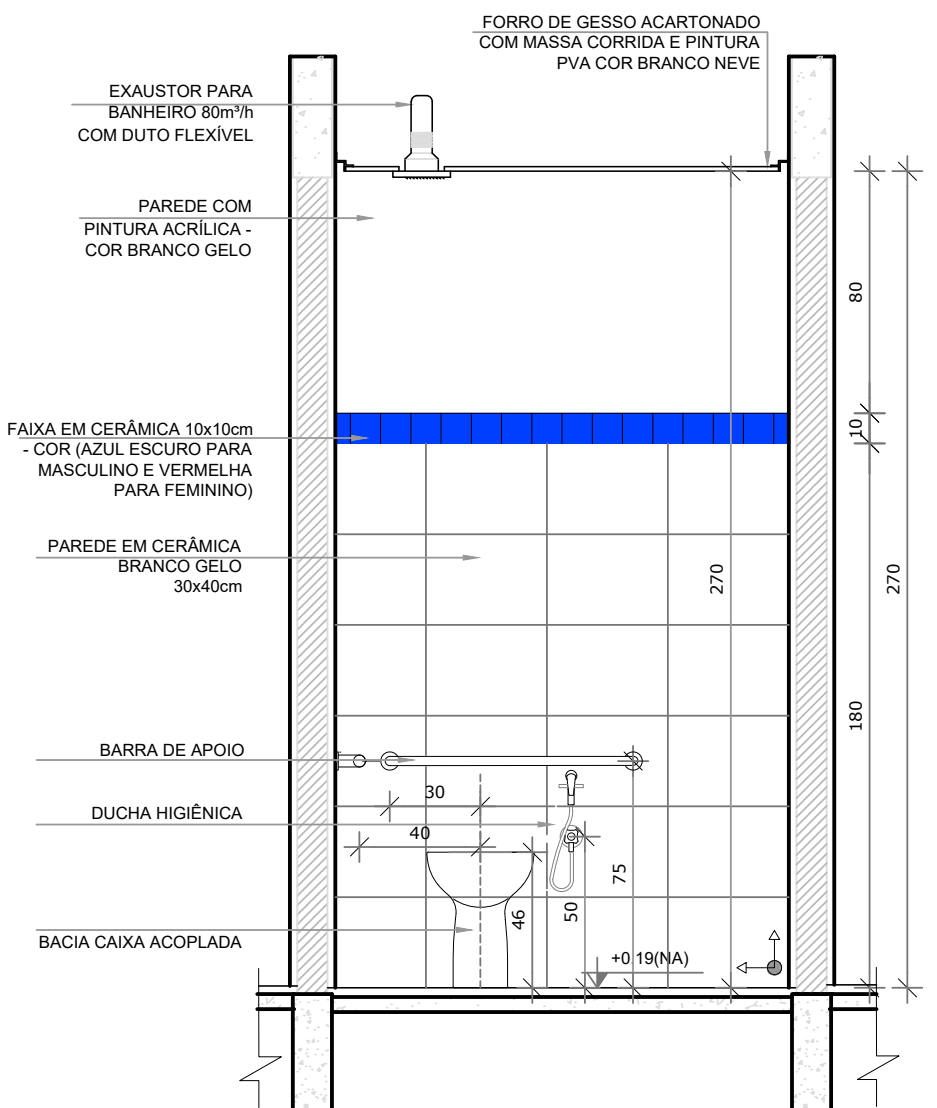

9 VISTA 3
ESCALA 1/25

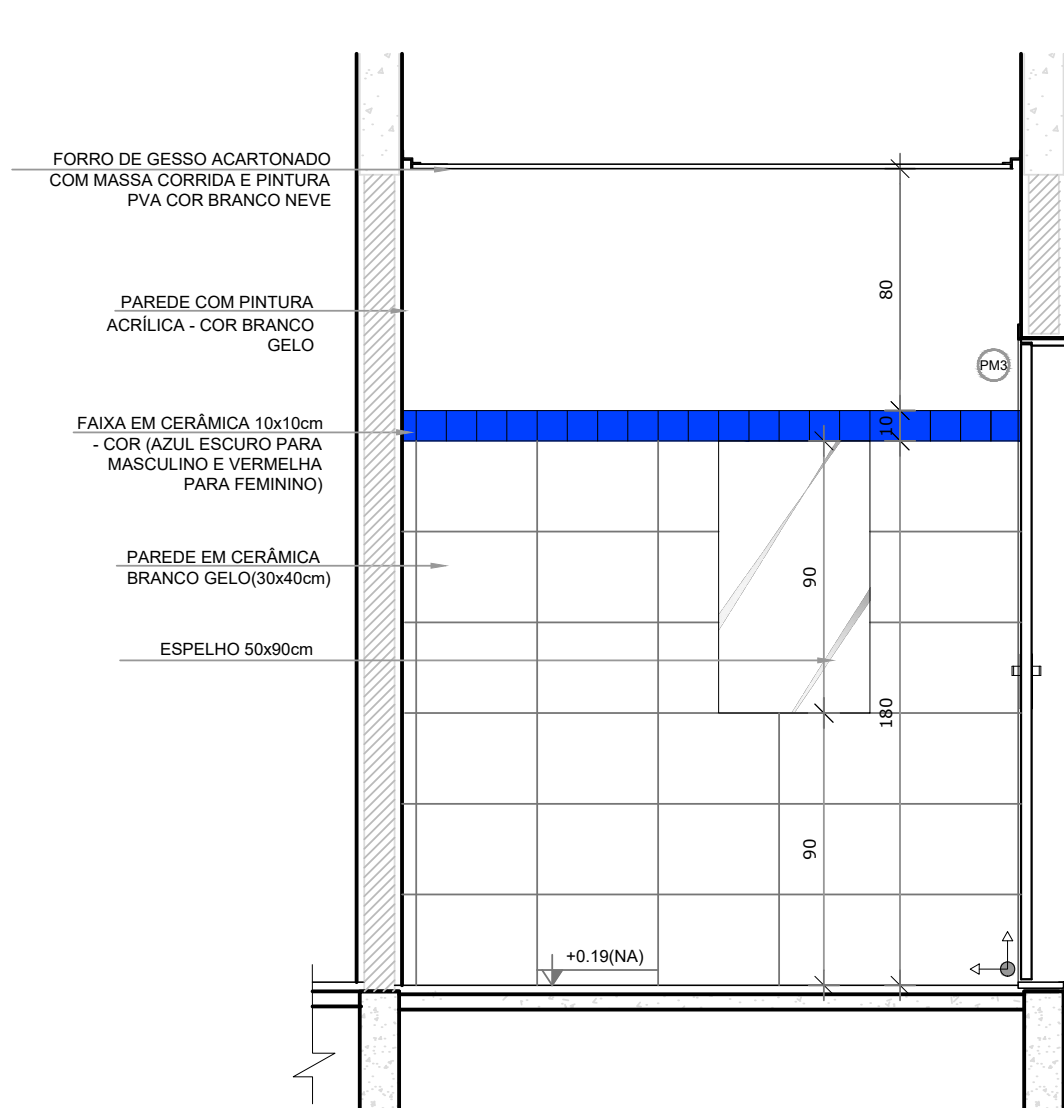

10 VISTA 4
ESCALA 1/25

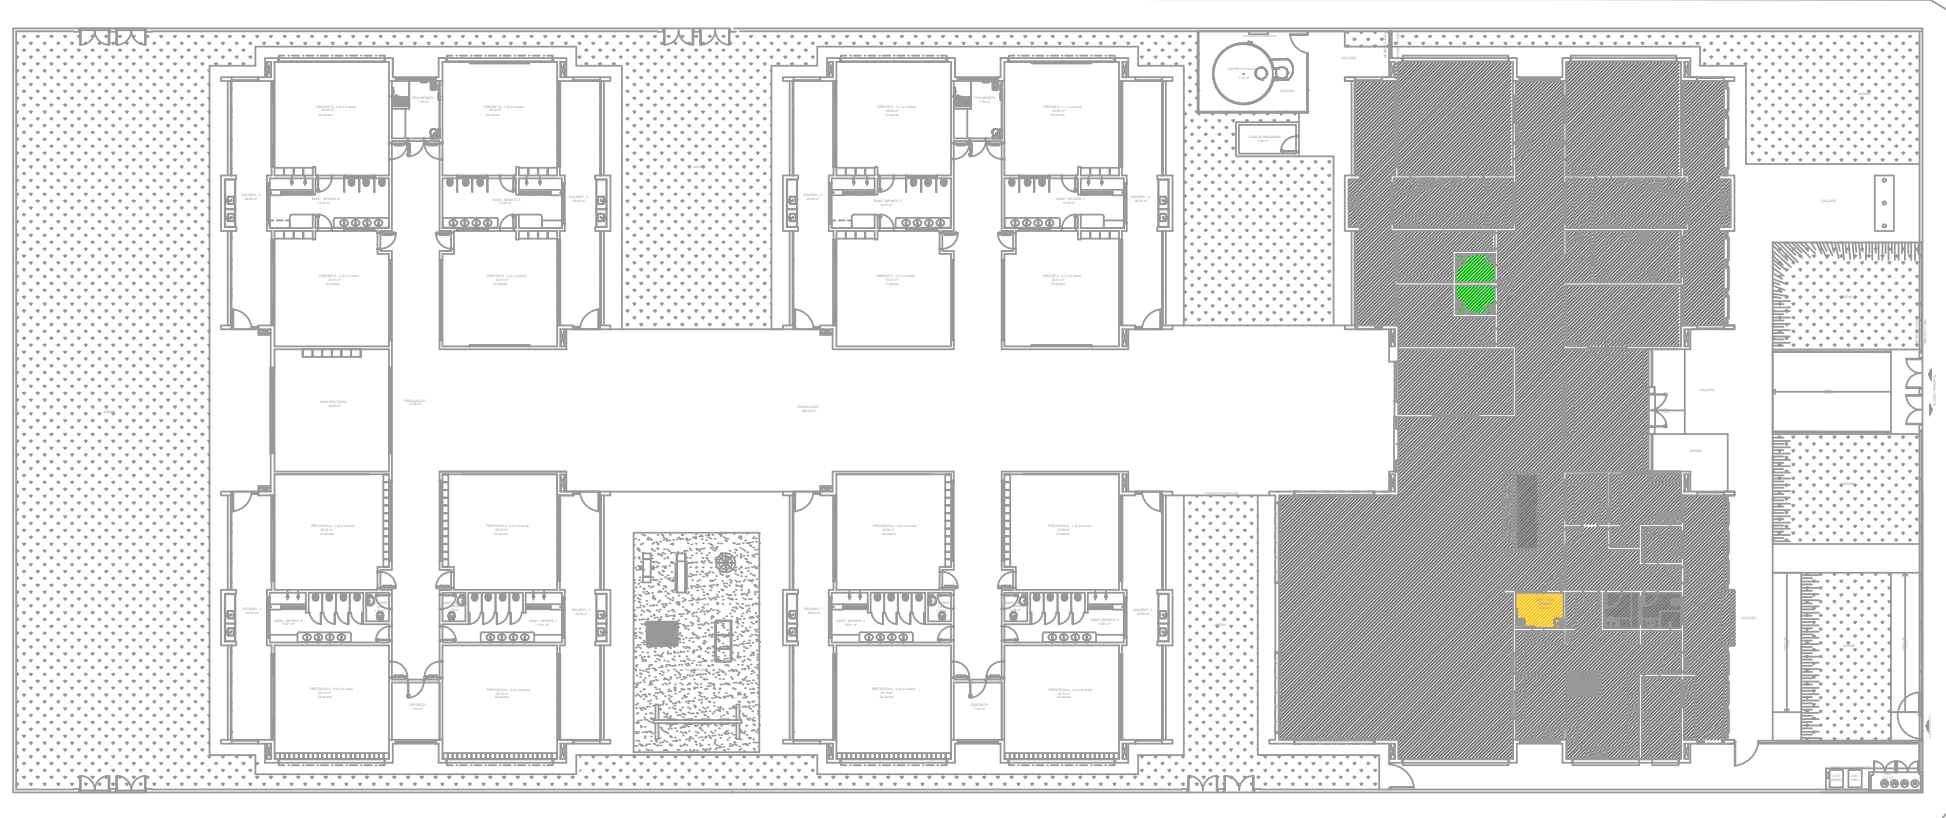

11 CROQUI DE REFERÊNCIA
SEM ESCALA


LEGENDA:	
	INDICAÇÃO NÍVEIS PLANTA E CORTE
	INDICAÇÃO DE VISTAS
	INDICAÇÃO DE CORTES
	ESPECIFICAÇÕES DE MATERIAIS
	INDICAÇÃO DE FACHADAS
	INDICAÇÃO DE EIXOS
	INDICAÇÃO DE PORTAS E JANELAS
	INDICAÇÃO DE ELEMENTOS (BANCADAS, PRATELEIRAS E ETC.)

NOTAS

- MEDIDAS E NÍVEIS EM METROS;
- VERIFICAR POSIÇÃO EXATA DOS PILARES NO PROJETO ESTRUTURAL;
- VERIFICAR DETALHES CONSTRUTIVOS PERTINENTES NAS PRANCHAS DE DETALHAMENTO;
- EM CASO DE CONFLITO DE INFORMAÇÕES ENTRE O PROJETO GRÁFICO E O MEMORIAL DESCRITIVO, PREVALECE A INFORMAÇÃO CONTIDA NOS DESENHOS;
- ALTERAÇÕES NESTE PROJETO SOMENTE COM AUTORIZAÇÃO EXPRESSA DA FISCALIZAÇÃO E DA EMPRESA PROJETISTA.

REFERÊNCIAS:

- PLANILHA DE QUANTITATIVOS;
- MEMORIAL DESCRITIVO E ESPECIFICAÇÕES TÉCNICAS

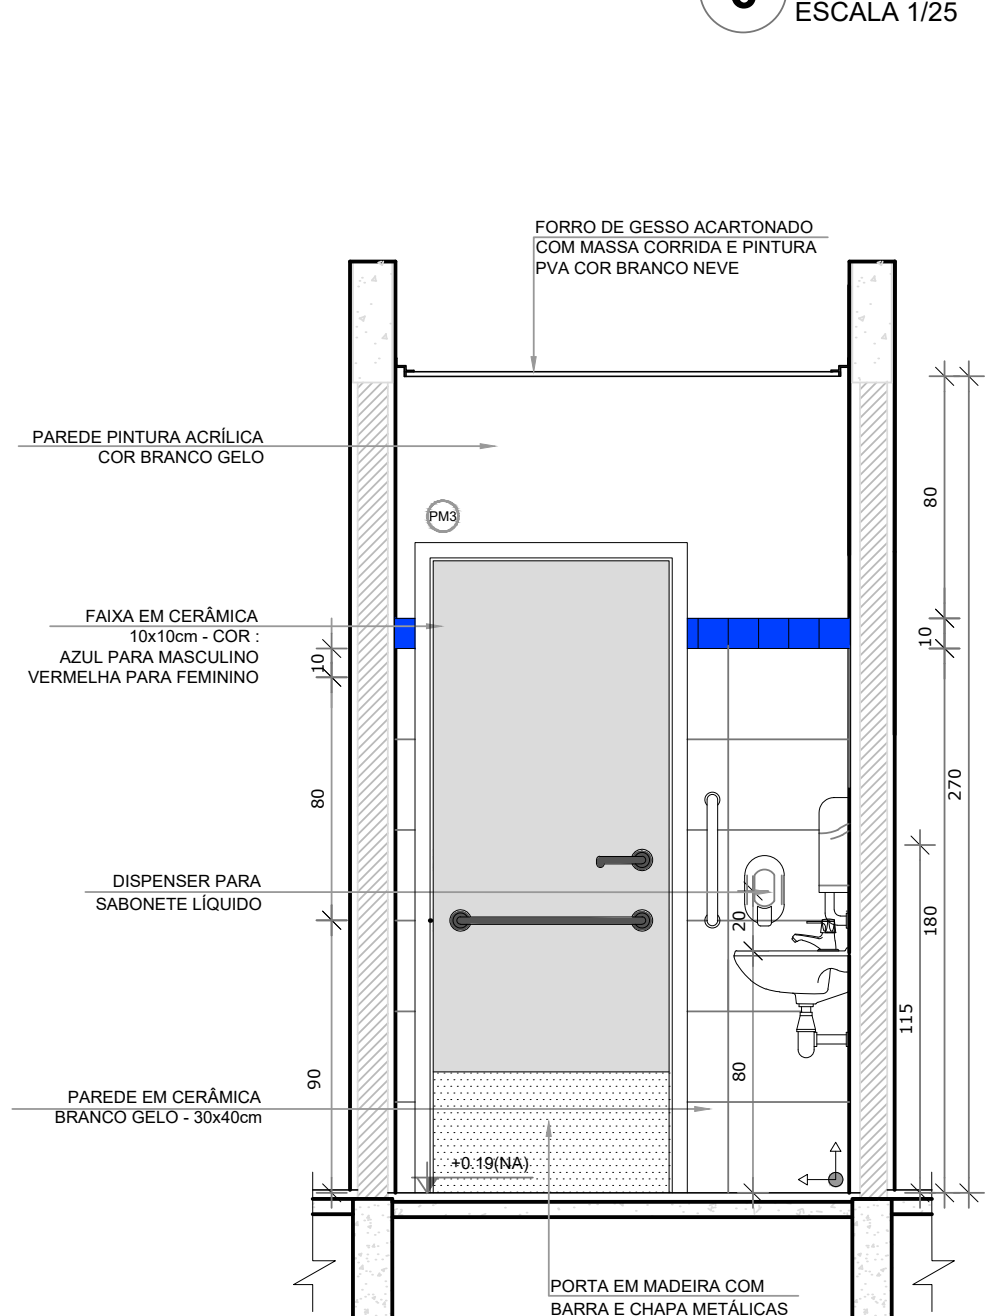

7 VISTA 1
ESCALA 1/25

REV. 00 02/02/22 EMISSÃO INICIAL		DAC
REVISÃO: DATA : DESCRIÇÃO:		RESP.:
PROJETO		GERÊNCIA DE PROJETOS
RUA MIGUEL VIANNA, Nº 81, Sala 12 Bairro Morro Chic CEP: 37500-080 - Itajubá / MG Tel: (35) 3623-5720 www.dacengenharia.com.br		PEDRO HENRIQUE JUSTINIANO ENG. CIVIL COORDENAÇÃO DE PROJETOS ALOSIO CAETANO FERREIRA CREA: MG-97.132/D RESPONSÁVEL TÉCNICO ENG. CIVIL FLÁVIA C. BARBOSA CREA: MG-187.842/D PROJETO ENG. CIVIL CAMILA DA SILVA ANDRADE DESENHO ENG. CIVIL CAMILA DA SILVA ANDRADE
EMPREENDIMENTO		DISCIPLINA
CONSTRUÇÃO DA CRECHE BEIRA RIO		ARQUITETÔNICO
ENDEREÇO		FASE DO PROJETO
RUA MARCOS FLÁVIO E DIAS, B. JARDIM BEIRA RIO SANTA RITA DO SAPUCAÍ - MINAS GERAIS		EXECUTIVO
ASSUNTO		FOLHA Nº.
AMPLIAÇÃO BLOCO A SANITÁRIO PCD ADULTO E INFANTIL		23/39
DATA INICIAL	ESCALA	REVISÃO
02/02/2022	INDICADA	R00
ARQUIVO		DAC-PMSRS-CBR-PE-ARQ-R00-20-24.DWG