



PROJETO ARQUITETÔNICO CRECHE BEIRA RIO
ESCALA INDICADA


1 COZINHA
ESCALA 1/25

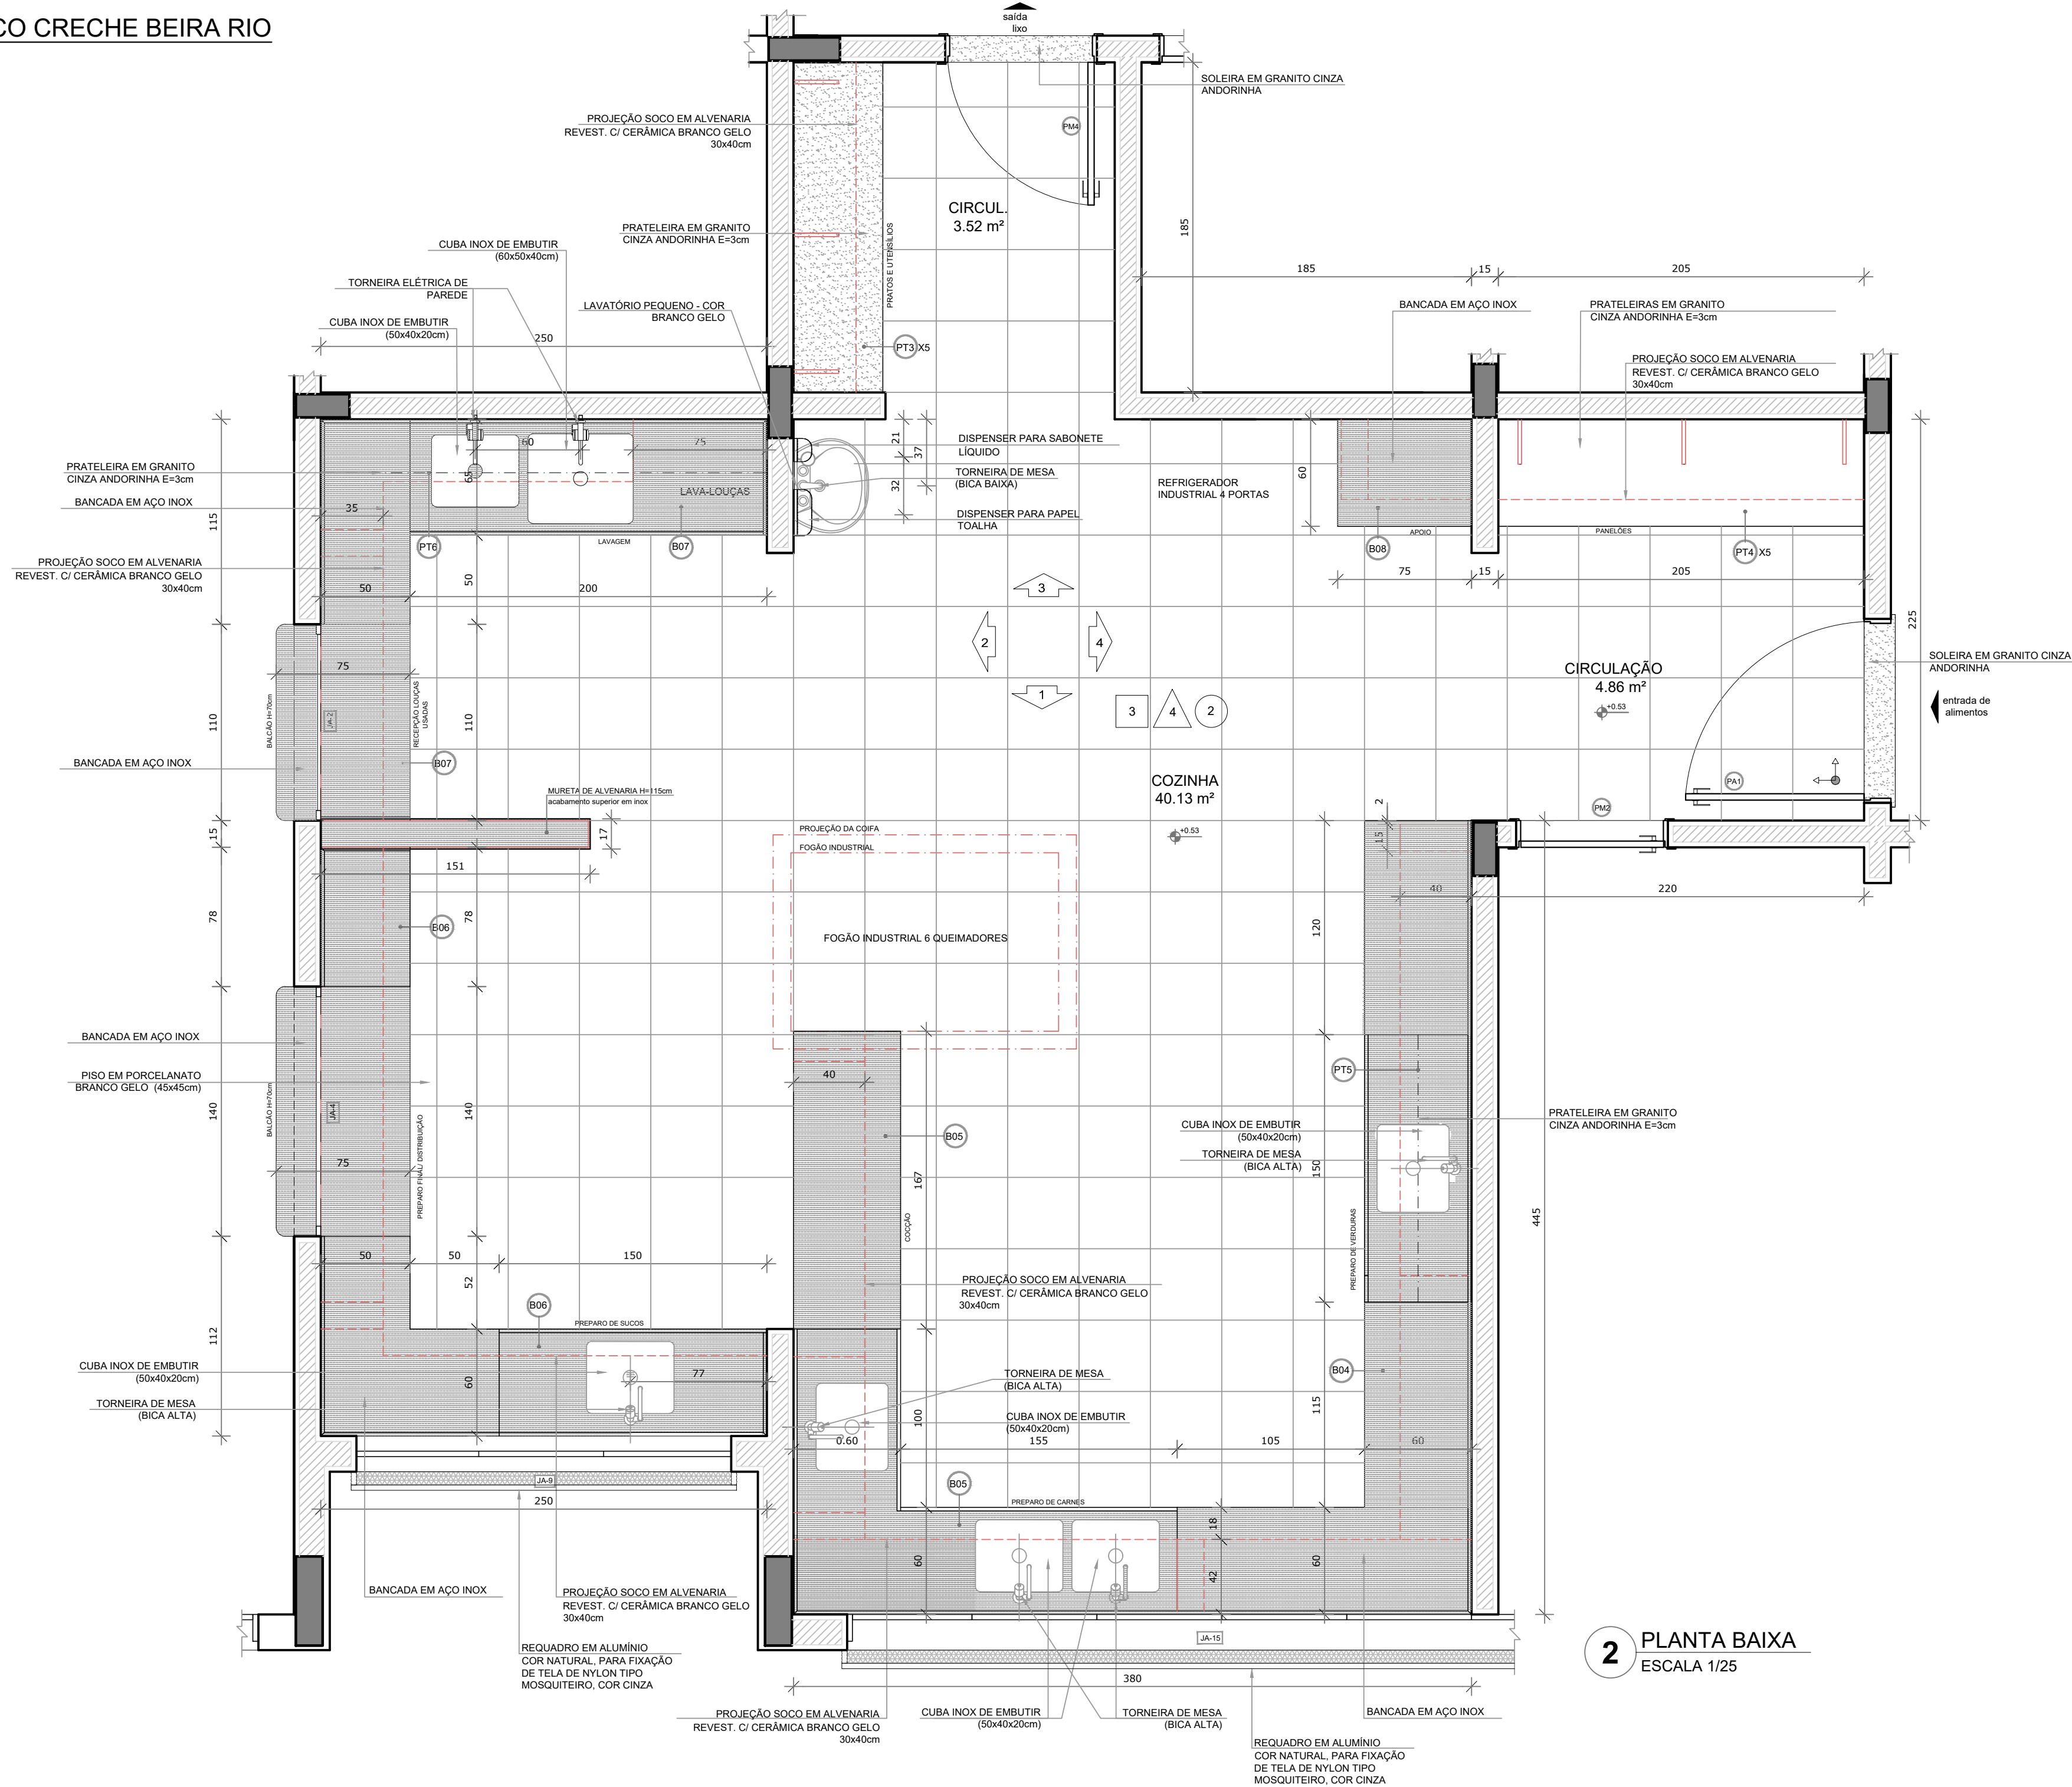

2 PLANTA BAIXA
ESCALA 1/25

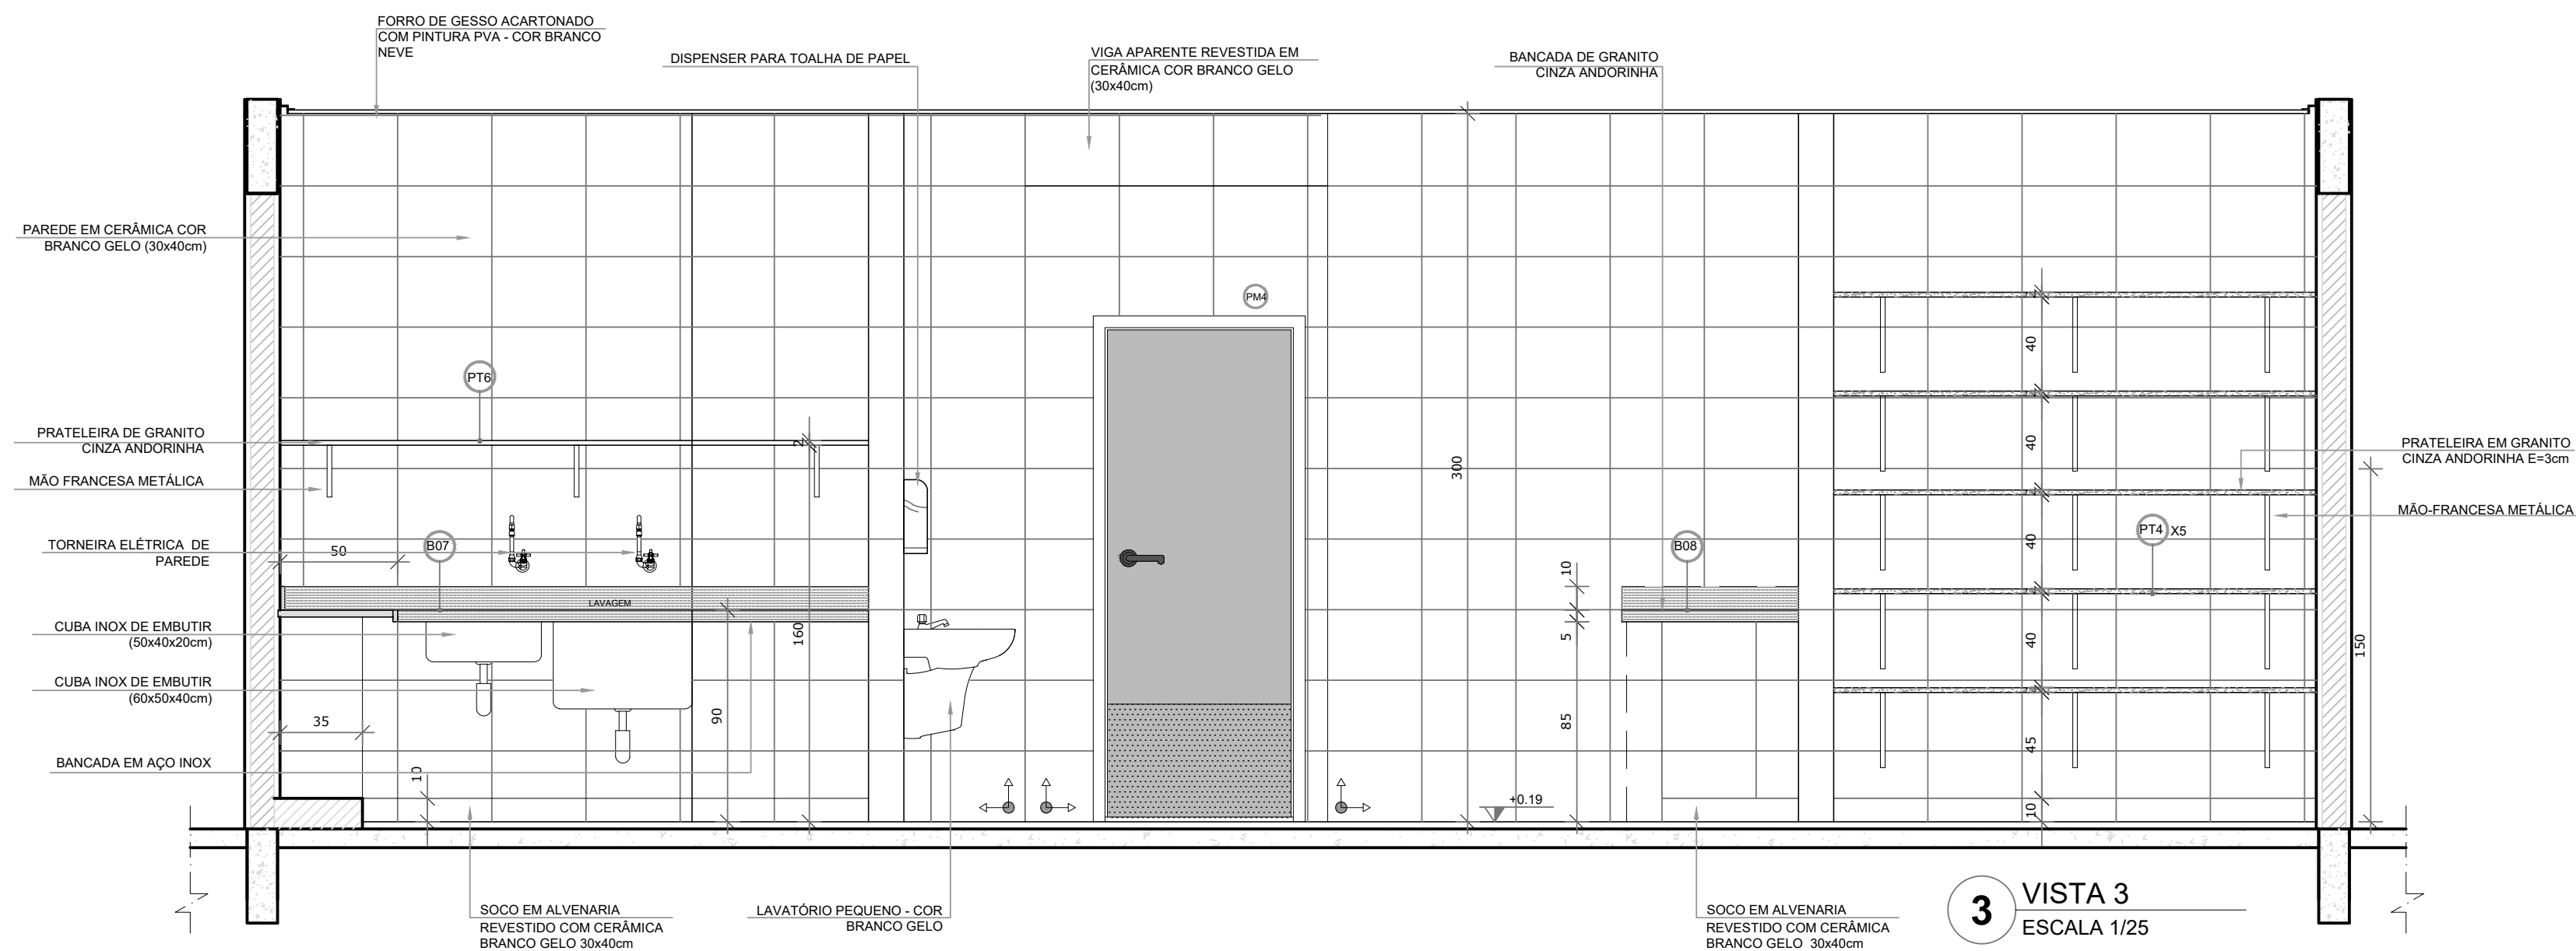

3 VISTA 3
ESCALA 1/25

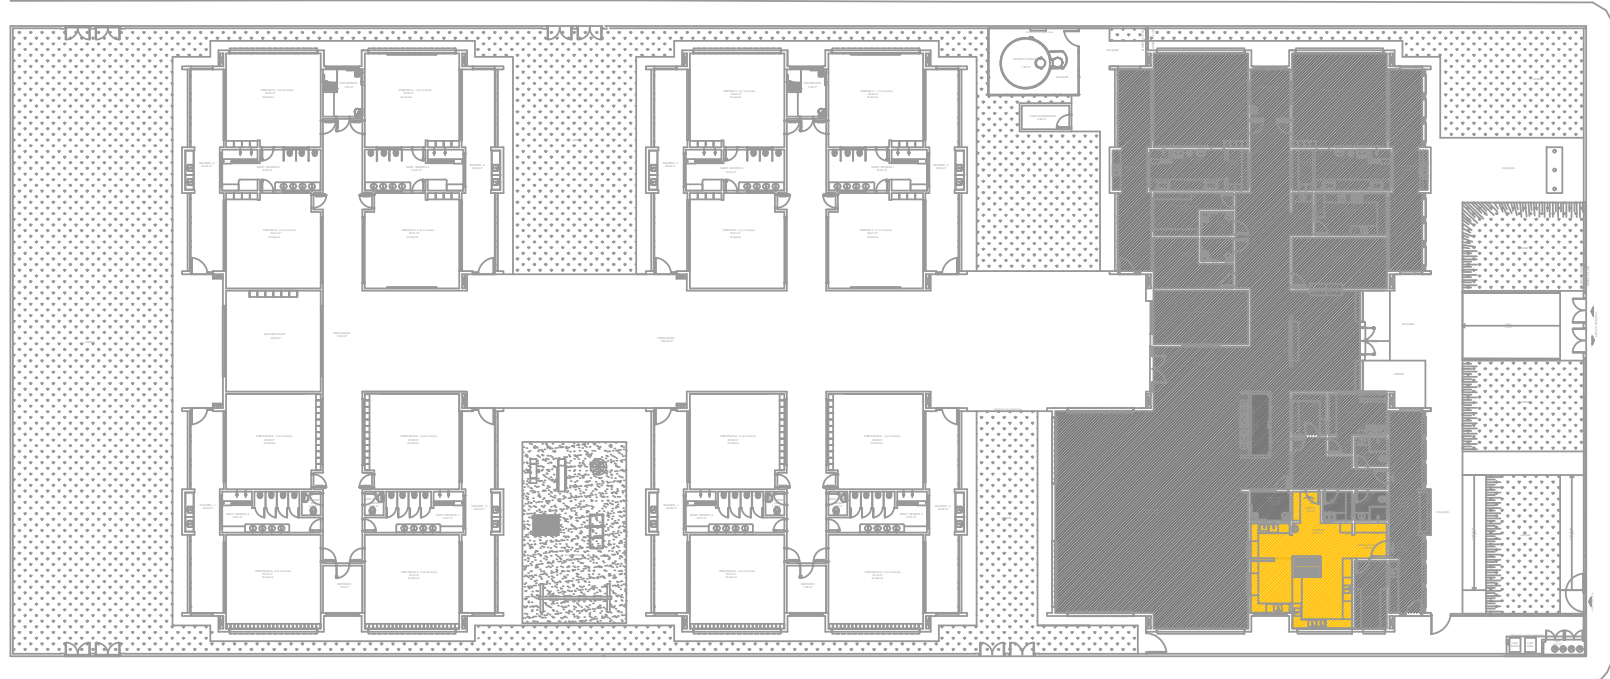

1 CROQUI DE REFERÊNCIA
SEM ESCALA

LEGENDA:	
	INDICAÇÃO NÍVEIS PLANTA E CORTE
	INDICAÇÃO DE VISTAS
	ESPECIFICAÇÕES DE MATERIAIS
	INDICAÇÃO DE FACHADAS
	INDICAÇÃO DE PORTAS E JANELAS
	INDICAÇÃO DE ELEMENTOS (BANCADAS, PRATELEIRAS E ETC.)

NOTAS

- MEDIDAS E NÍVEIS EM METROS;
- VERIFICAR POSIÇÃO EXATA DOS PILARES NO PROJETO ESTRUTURAL;
- VERIFICAR DETALHES CONSTRUTIVOS PERTINENTES NAS PRANCHAS DE DETALHAMENTO;
- EM CASO DE CONFLITO DE INFORMAÇÕES ENTRE O PROJETO GRÁFICO E O MEMORIAL DESCRITIVO, PREVALECE A INFORMAÇÃO CONTIDA NOS DESENHOS;
- ALTERAÇÕES NESTE PROJETO SOMENTE COM AUTORIZAÇÃO EXPRESSA DA FISCALIZAÇÃO E DA EMPRESA PROJETISTA.

REFERÊNCIAS:

- PLANILHA DE QUANTITATIVOS;
- MEMORIAL DESCRITIVO E ESPECIFICAÇÕES TÉCNICAS

REV. 00 02/02/22 EMISSÃO INICIAL	
REVISÃO: DATA : DESCRIÇÃO:	
Rua Miguel Vianna, nº 81, Sala 12 Bairro Morro Chic CEP: 37500-080 - Itajubá / MG Tel: (35) 3623-5720 www.dacengenharia.com.br	
PROJETO: GERÊNCIA DE PROJETOS COORDENAÇÃO DE PROJETOS RESPONSÁVEL TÉCNICO	
ENGR. CIVIL FLÁVIA C. BARBOSA ENGR. CIVIL CAMILA DA SILVA ANDRADE	
EMPREENDIMENTO: CONSTRUÇÃO DA CRECHE BEIRA RIO	
ENDEREÇO: RUA MARCOS FLÁVIO E DIAS, B. JARDIM BEIRA RIO SANTA RITA DO SAPUCAÍ - MINAS GERAIS	
ASSUNTO: AMPLIAÇÃO BLOCO A COZINHA	
DISCIPLINA: ARQUITETÔNICO FASE DO PROJETO: EXECUTIVO FOLHA Nº: 25/39	
DATA INICIAL: 02/02/2022	ESCALA: INDICADA
REVISÃO: R00	ARQUIVO: DAC-PMSRS-CBR-PE-ARQ-R00-25-28.DWG