



PROJETO ARQUITETÔNICO CRECHE BEIRA RIO
ESCALA INDICADA


1 LAVANDERIA
ESCALA 1/25

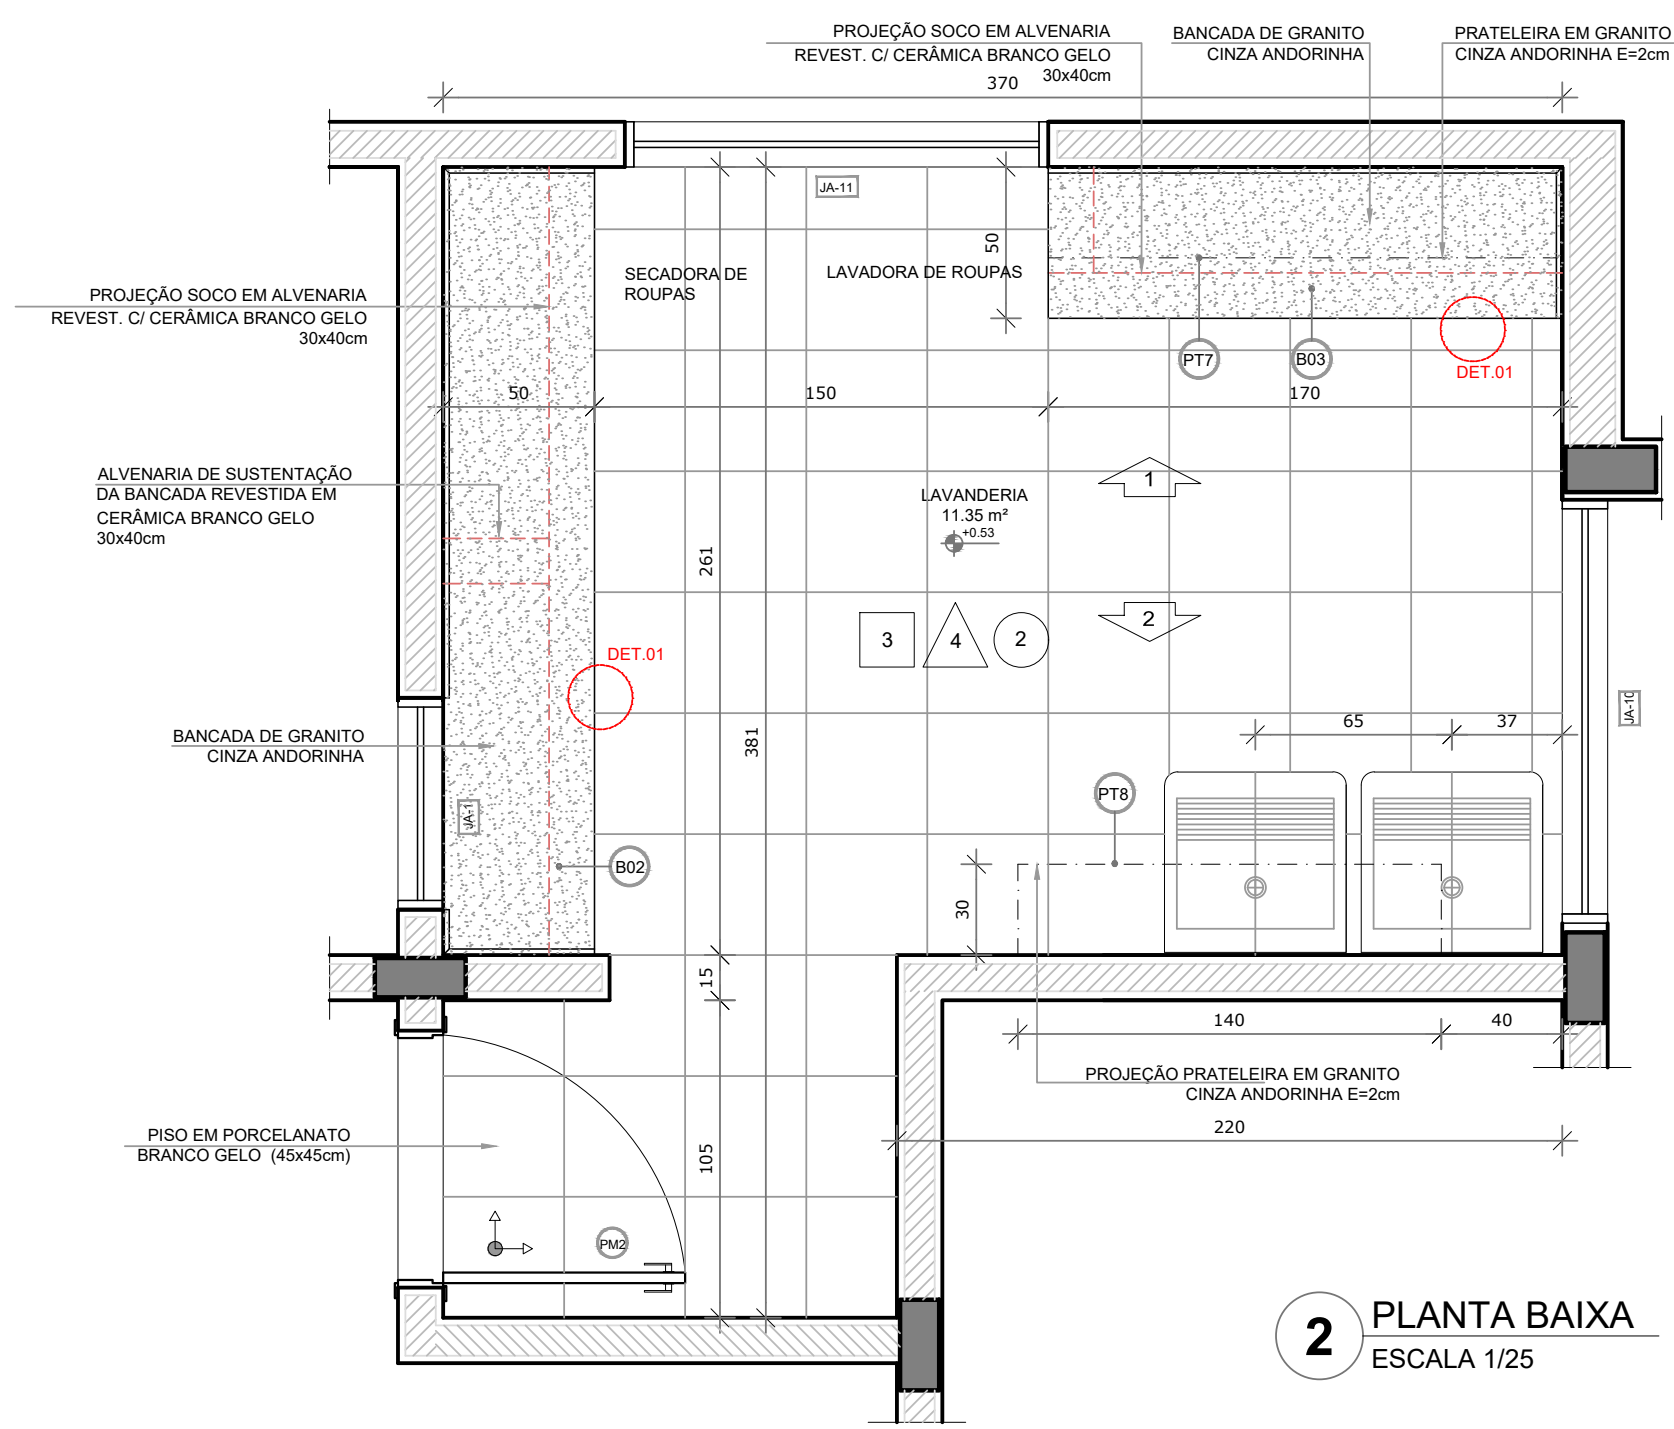

2 PLANTA BAIXA
ESCALA 1/25

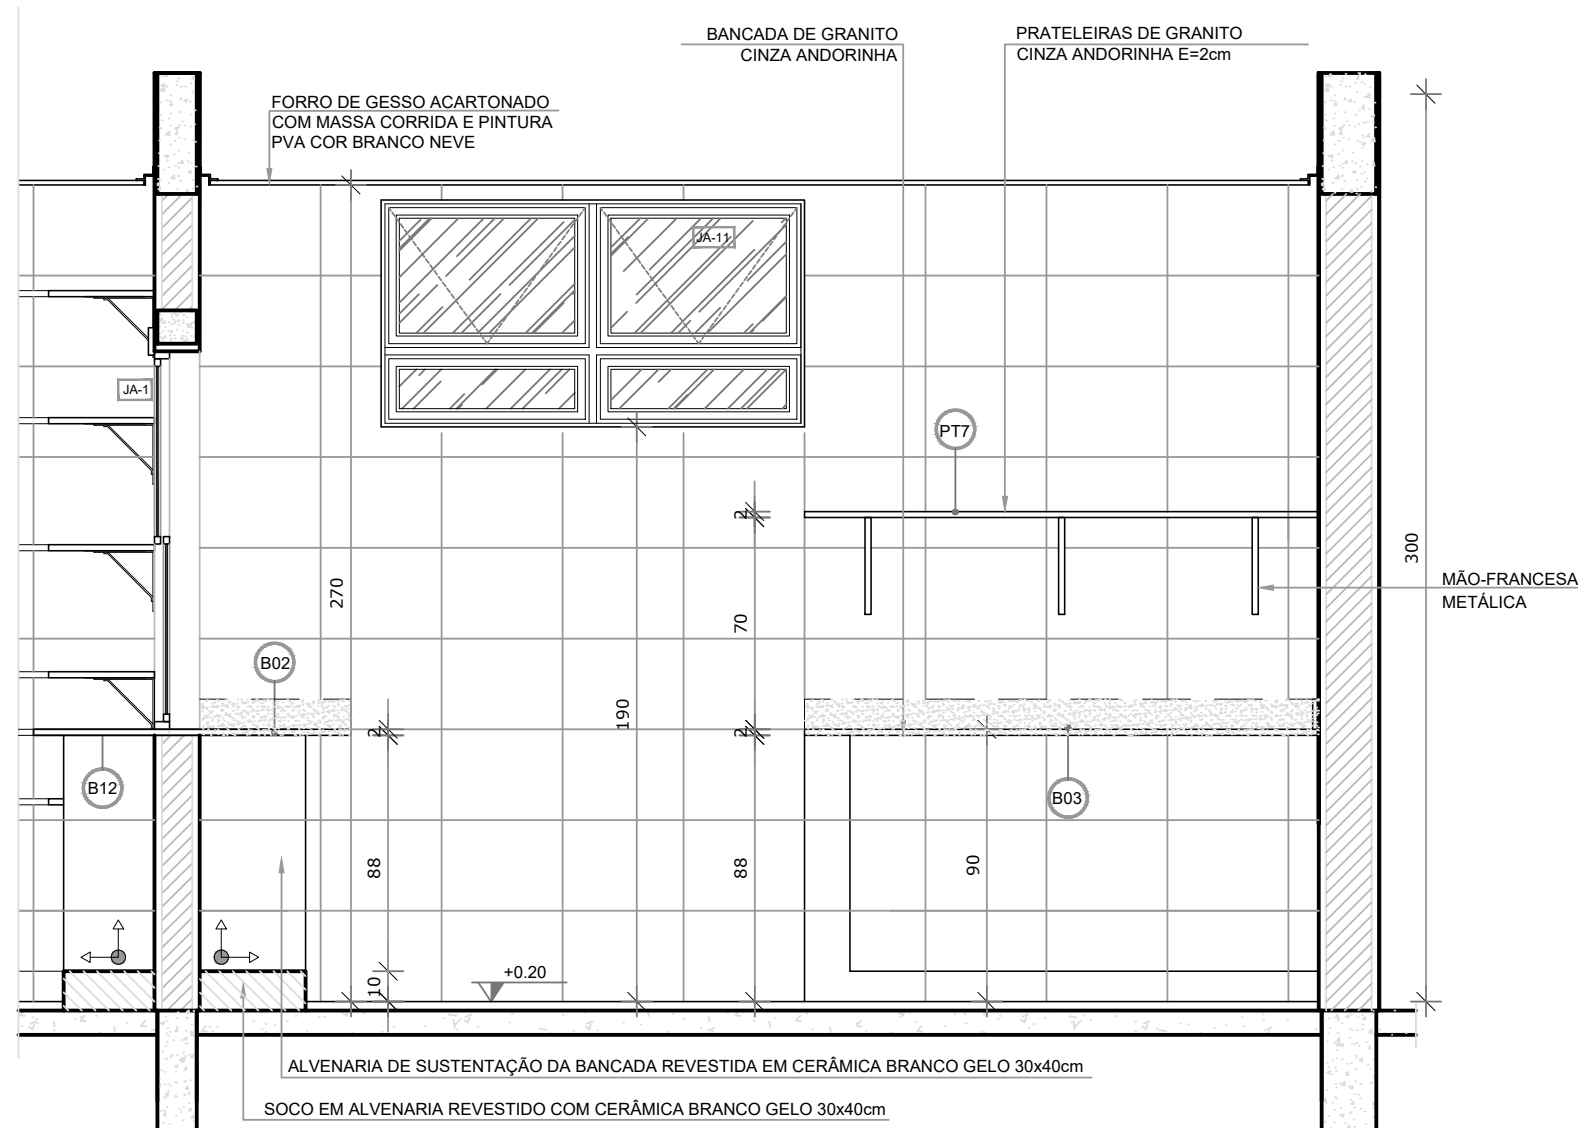


3 VISTA 1
ESCALA 1/25

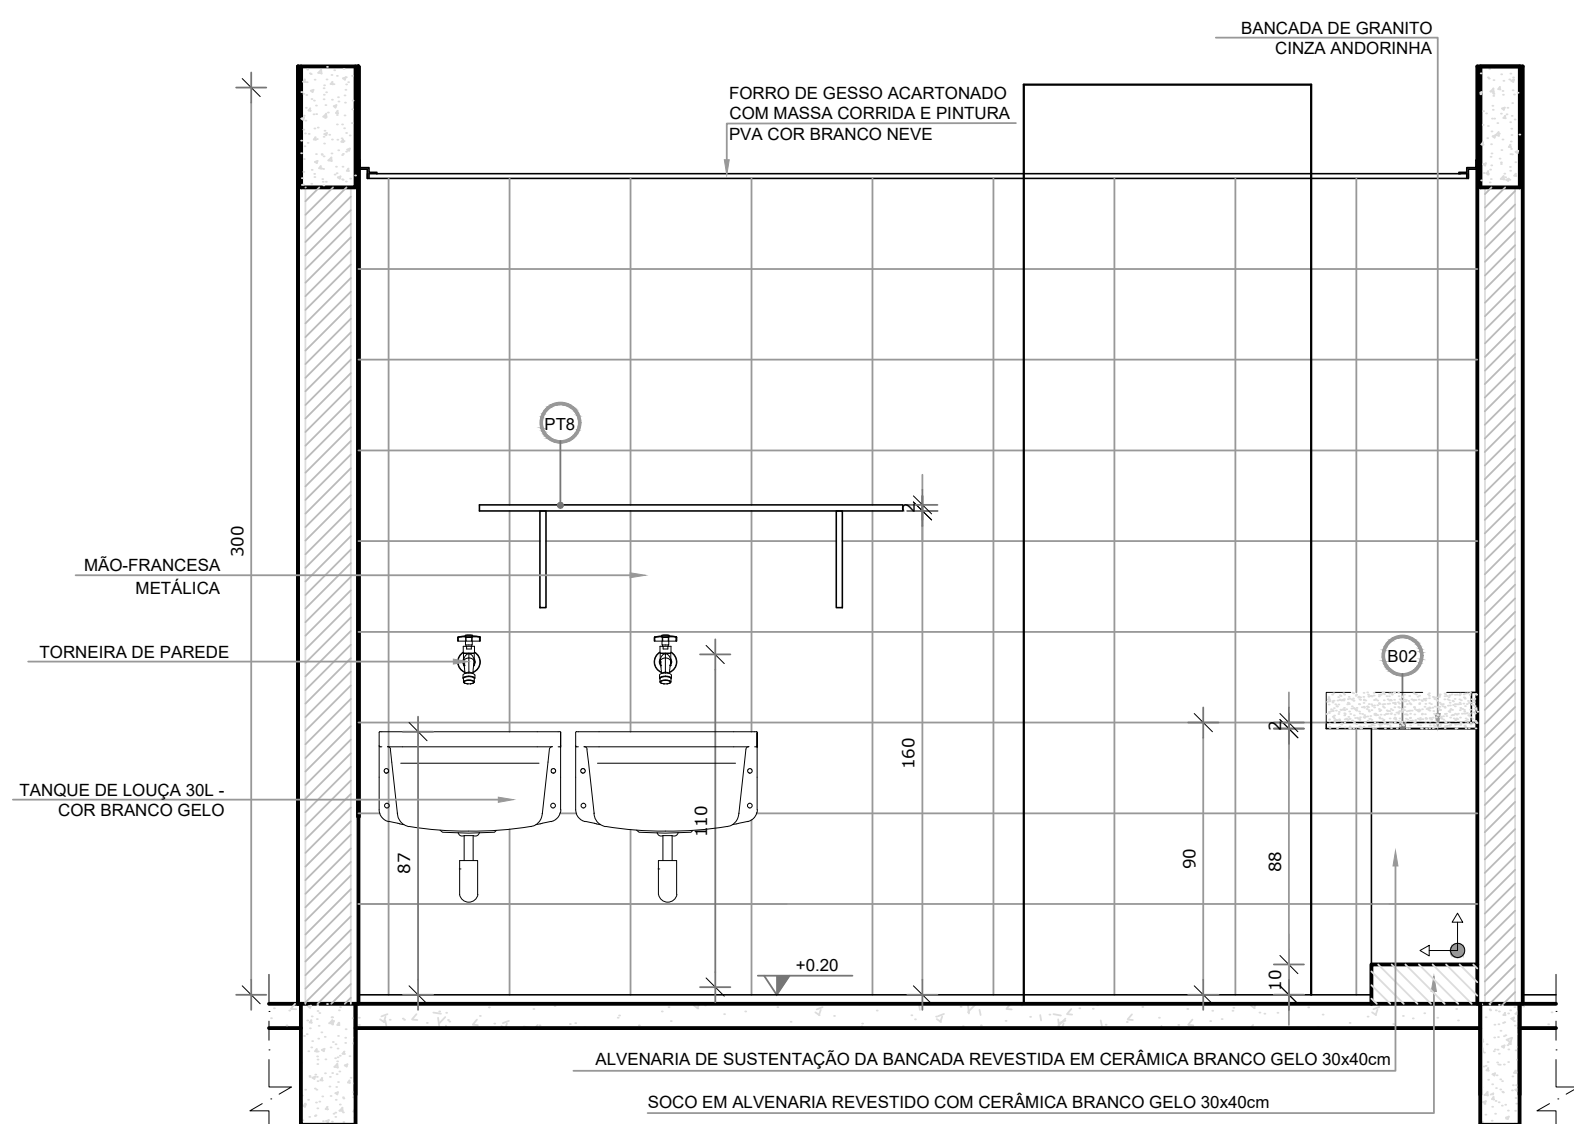


4 VISTA 1
ESCALA 1/25


2 VESTIÁRIOS
ESCALA 1/25

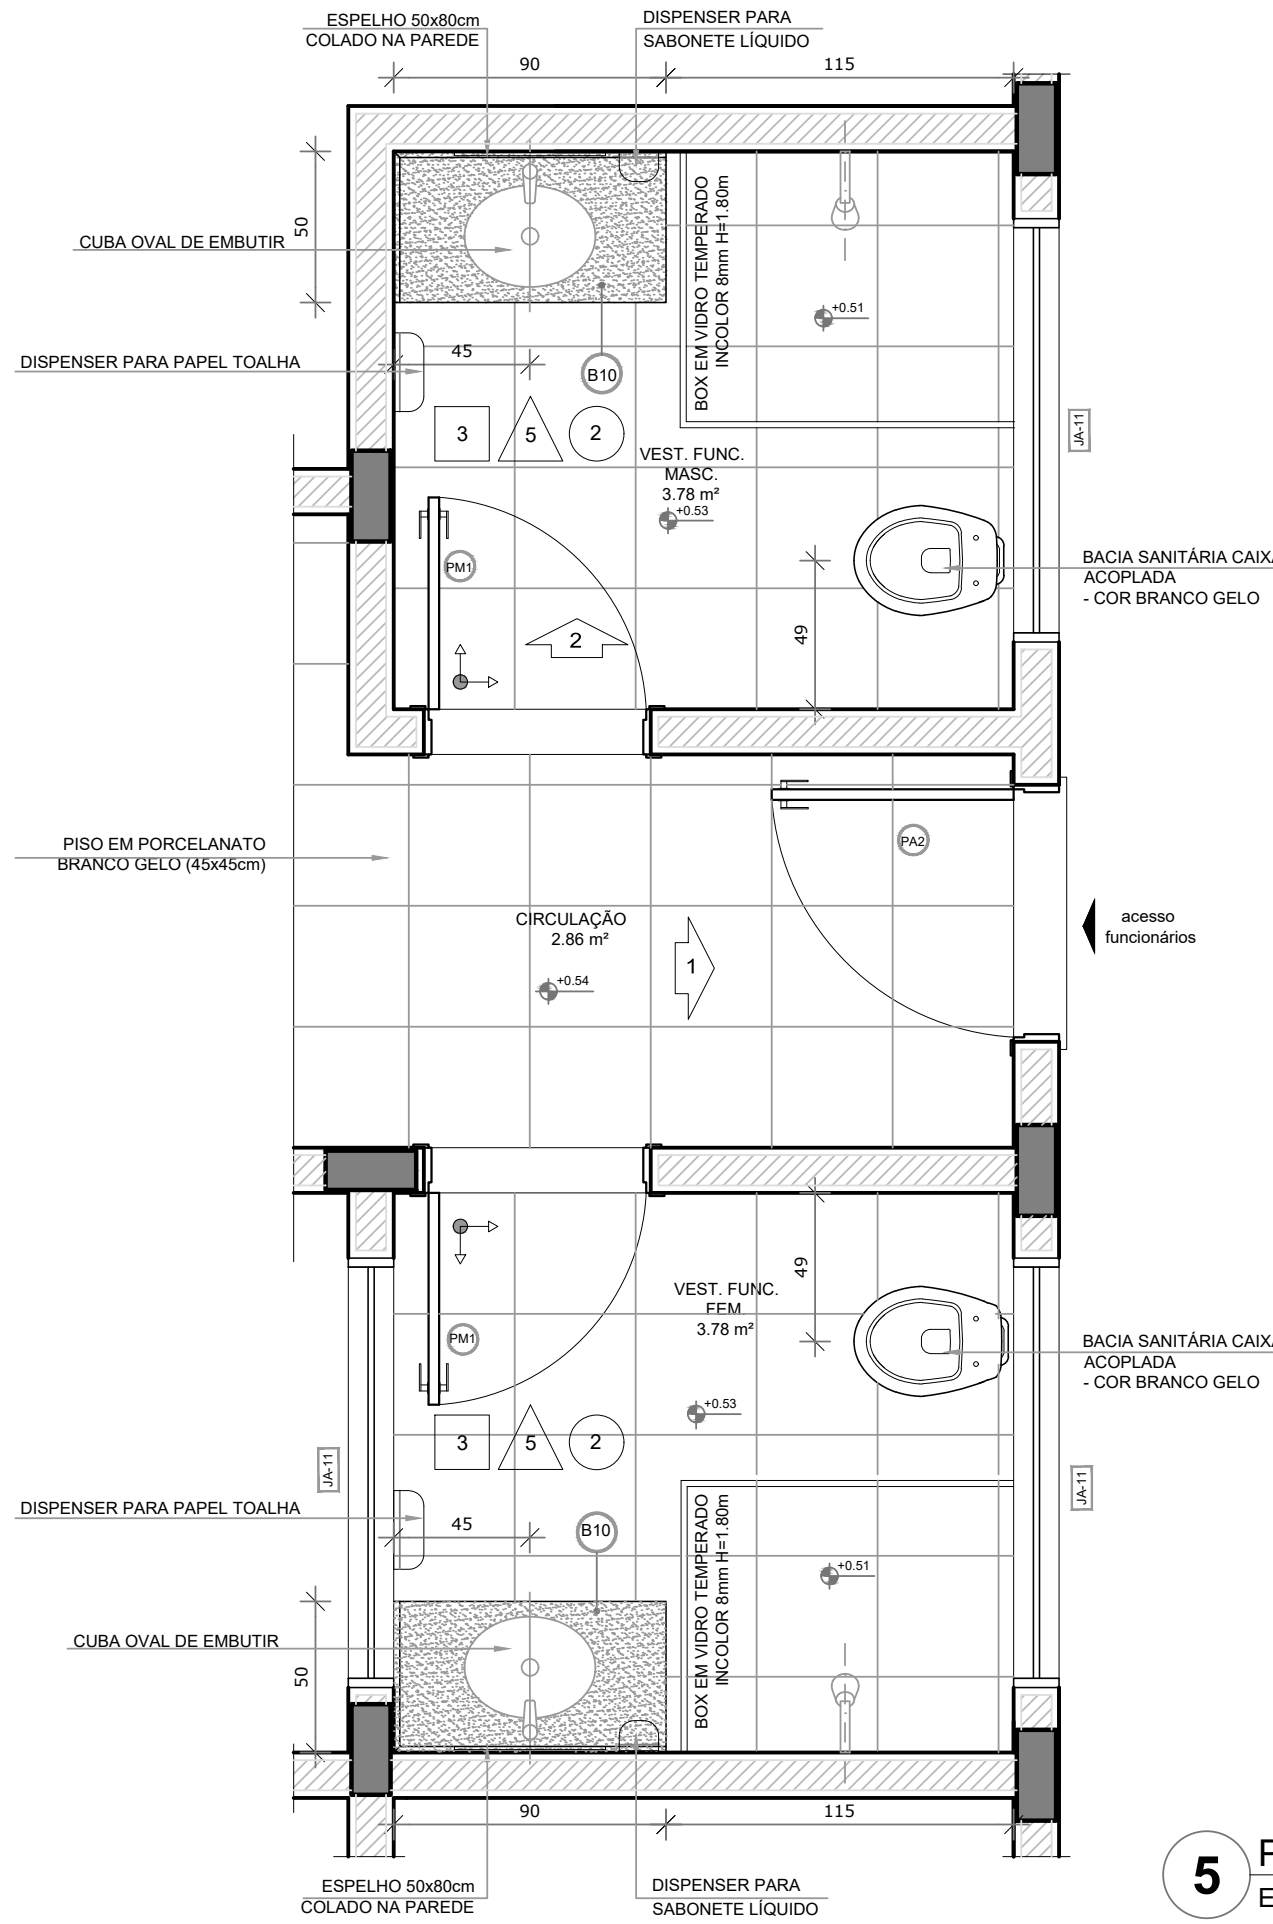


5 PLANTA BAIXA
ESCALA 1/25

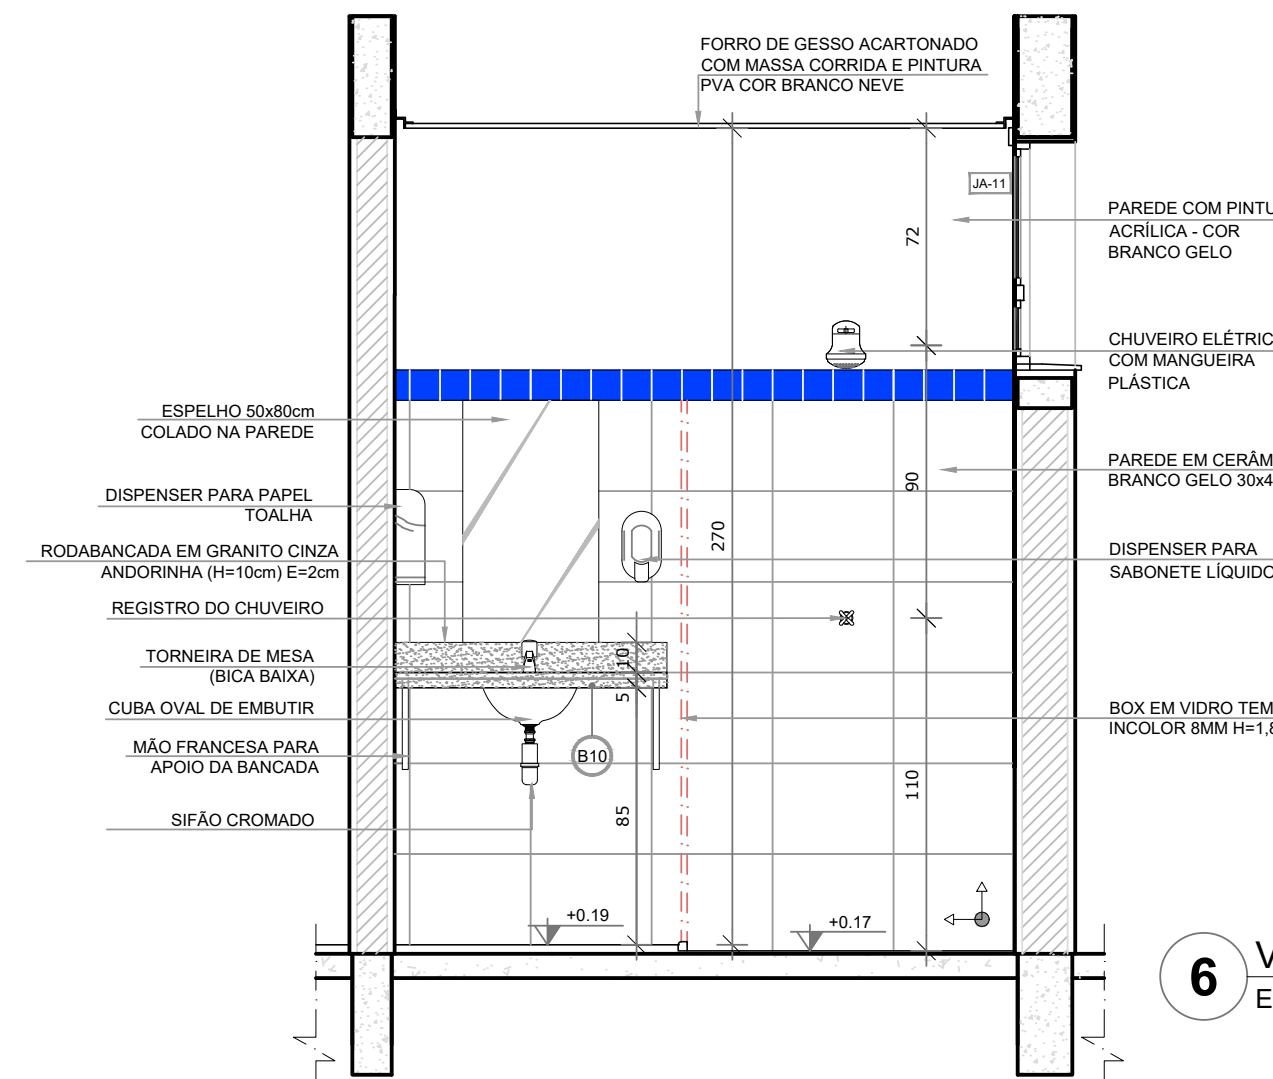


6 VISTA 1
ESCALA 1/25

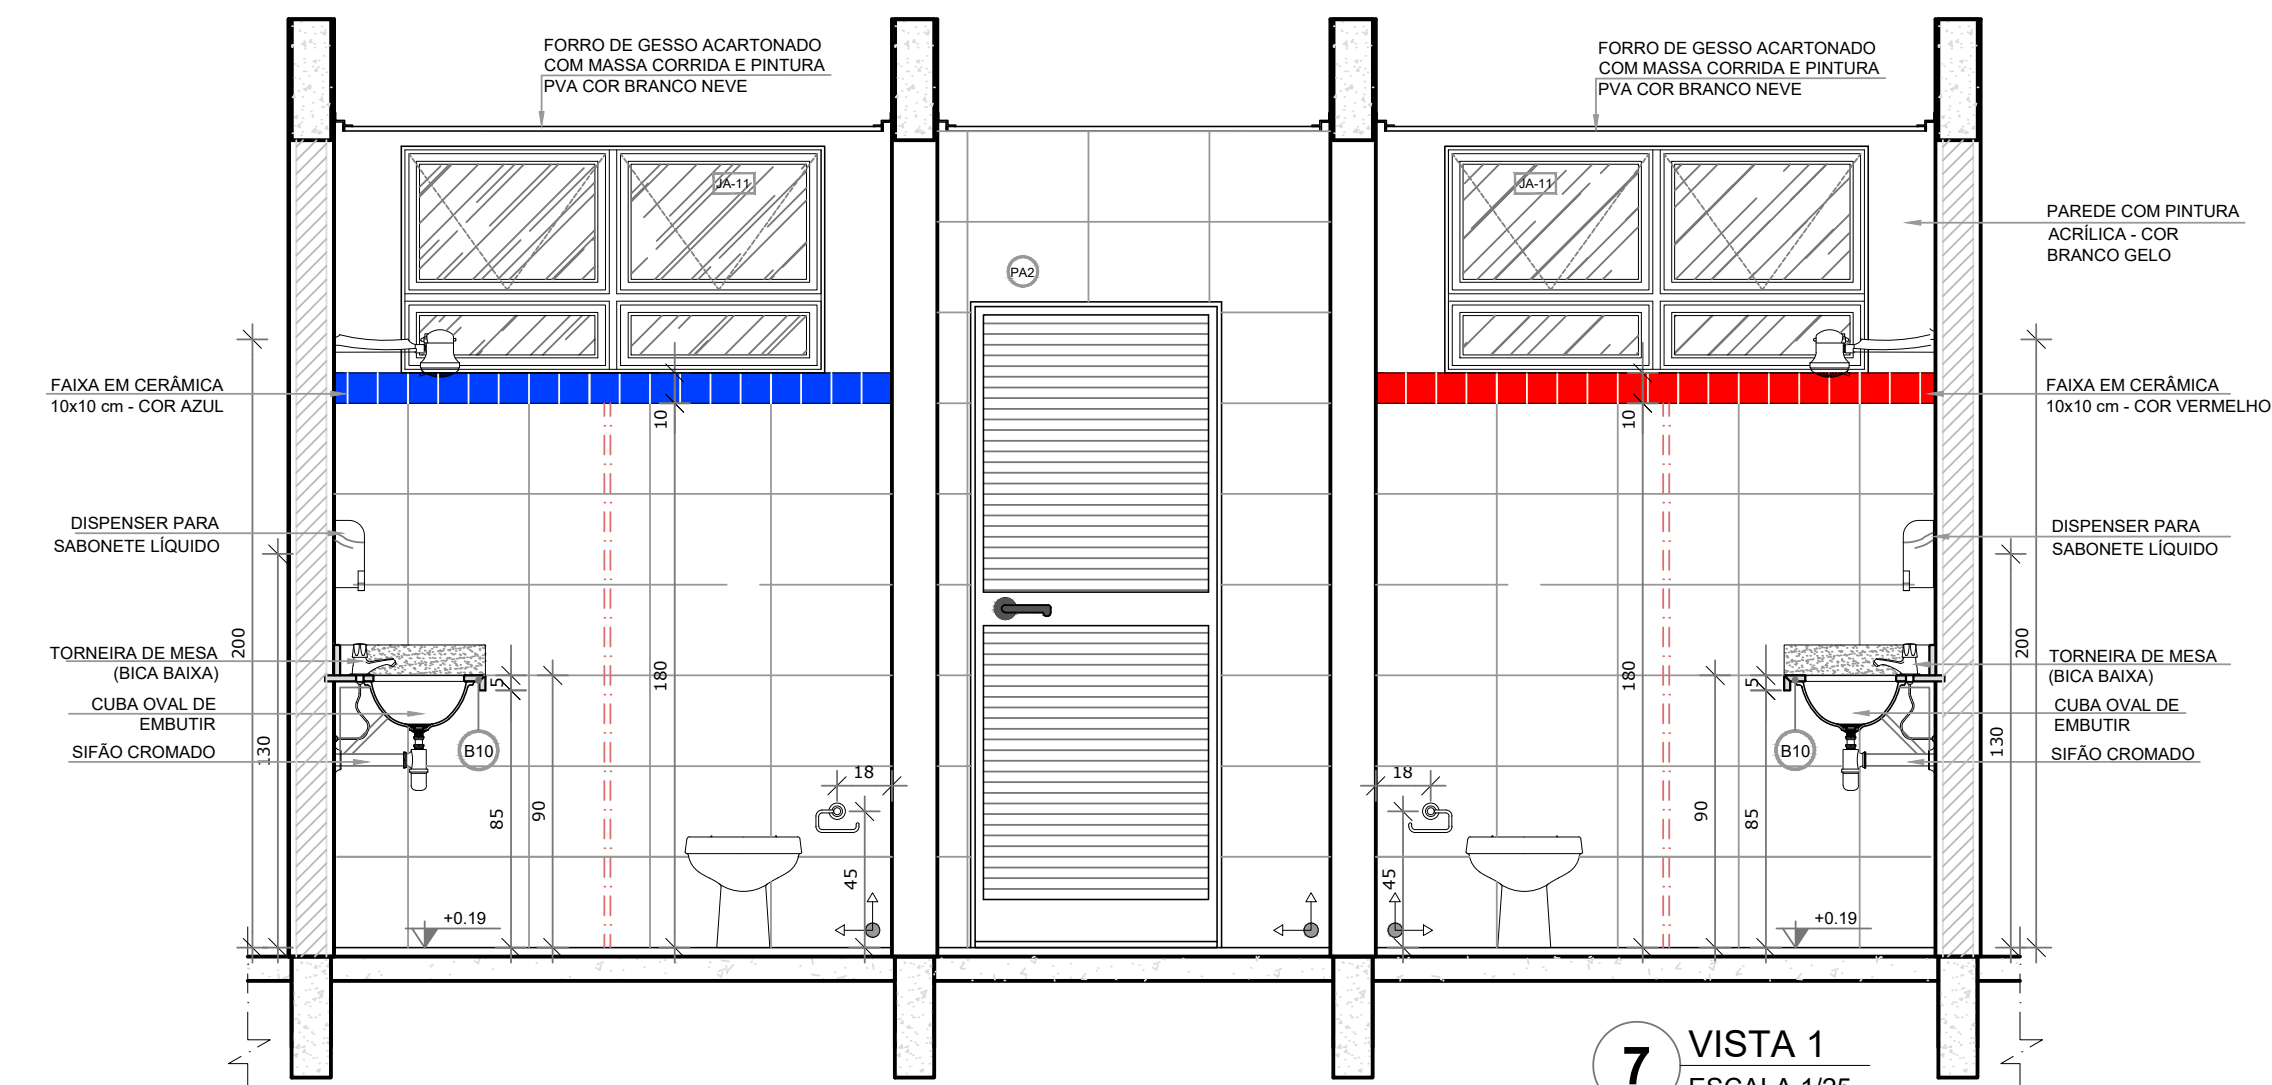

7 VISTA 1
ESCALA 1/25

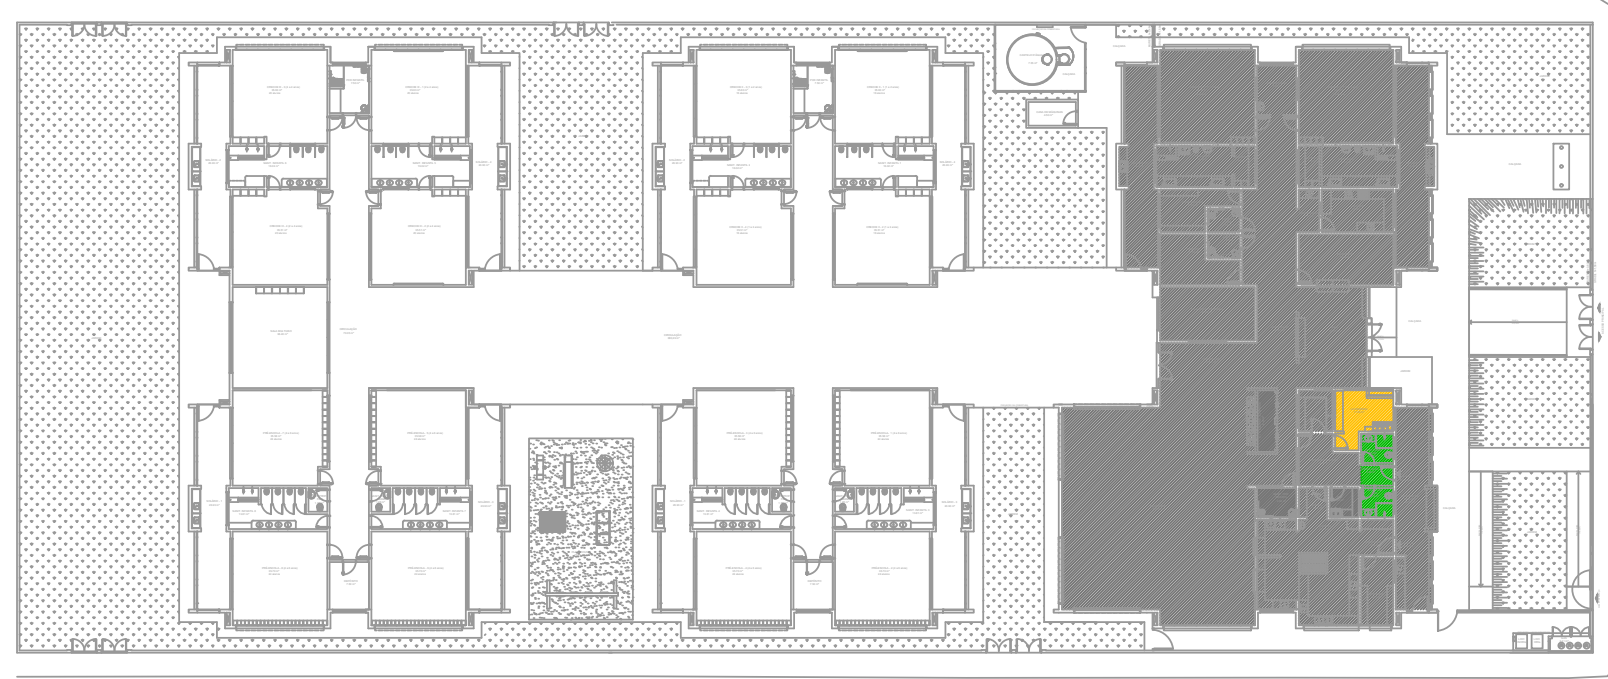

1 CROQUI DE REFERÊNCIA
SEM ESCALA

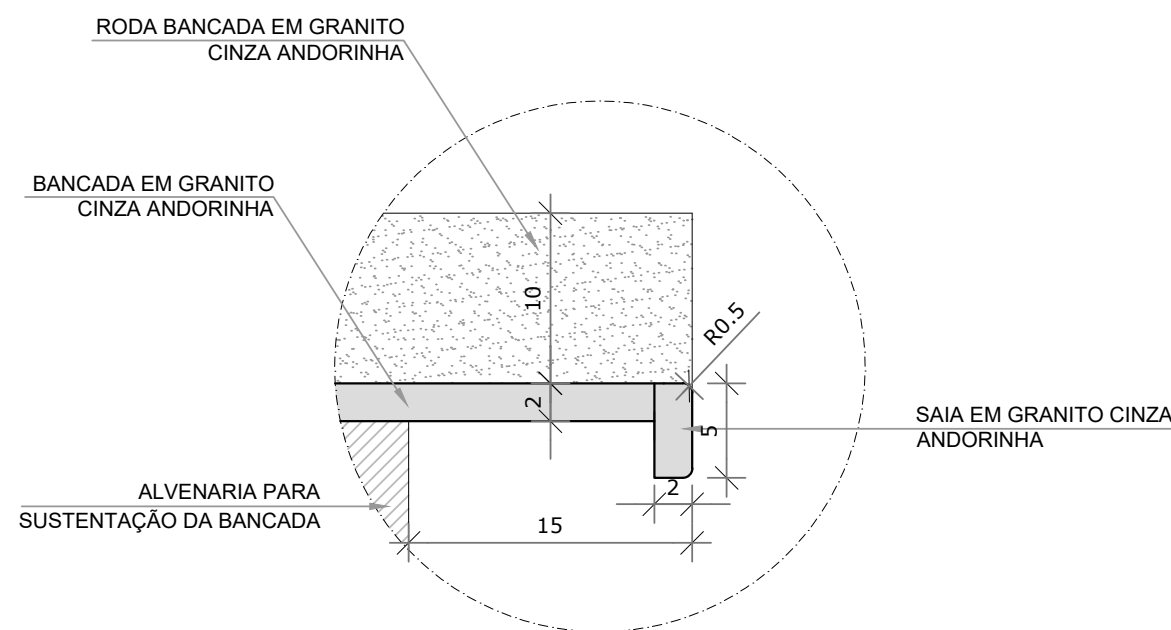

8 DETALHE 1 - CORTE
SEM ESCALA

LEGENDA:			
	INDICAÇÃO NÍVEIS PLANTA E CORTE		INDICAÇÃO DE VISTAS
	INDICAÇÃO DE CORTES		ESPECIFICAÇÕES DE MATERIAIS
	INDICAÇÃO DE FACHADAS		INDICAÇÃO DE EIXOS
	INDICAÇÃO DE PORTAS E JANELAS		INDICAÇÃO DE ELEMENTOS (BANCADAS, PRATELEIRAS E ETC.)

NOTAS

- MEDIDAS E NÍVEIS EM METROS;
- VERIFICAR POSIÇÃO EXATA DOS PILARES NO PROJETO ESTRUTURAL;
- VERIFICAR DETALHES CONSTRUTIVOS PERTINENTES NAS PRANCHAS DE DETALHAMENTO;
- EM CASO DE CONFLITO DE INFORMAÇÕES ENTRE O PROJETO GRÁFICO E O MEMORIAL DESCRITIVO, PREVALECE A INFORMAÇÃO CONTIDA NOS DESENHOS;
- ALTERAÇÕES NESTE PROJETO SOMENTE COM AUTORIZAÇÃO EXPRESSA DA FISCALIZAÇÃO E DA EMPRESA PROJETISTA.

REFERÊNCIAS:

- PLANILHA DE QUANTITATIVOS;
- MEMORIAL DESCRITIVO E ESPECIFICAÇÕES TÉCNICAS

REV. 00 02/02/22 EMISSÃO INICIAL	
REVISÃO: DATA : DESCRIÇÃO:	
Rua Miguel Vianna, nº 81, Sala 12 Bairro Morro Chic CEP: 37500-080 - Itajubá / MG Tel: (35) 3623-5720 www.dacengenharia.com.br	
PROJETO: CONSTRUÇÃO DA CRECHE BEIRA RIO	
GERÊNCIA DE PROJETOS: PEDRO HENRIQUE JUSTINIANO ENG. CIVIL	
COORDENAÇÃO DE PROJETOS: ALOSIO CAETANO FERREIRA CREA: MG-97.132/D	
RESPONSÁVEL TÉCNICO: ENG. CIVIL FLÁVIA C. BARBOSA CREA: MG-187.842/D	
PROJETO: ENG. CIVIL CAMILA DA SILVA ANDRADE	
DESENHO: ENG. CIVIL CAMILA DA SILVA ANDRADE	
EMPREENHAMENTO	
DISCIPLINA: ARQUITETÔNICO	
FASE DO PROJETO: EXECUTIVO	
FOLHA Nº: 28/39	
DATA INICIAL: 02/02/2022	ESCALA: INDICADA
REVISÃO: R00	ARQUIVO: DAC-PMSRS-CBR-PE-ARQ-R00-25-28.DWG