



PROJETO ARQUITETÔNICO CRECHE BEIRA RIO
ESCALA INDICADA


1 SANITÁRIOS INFANTIS
ESCALA 1/25

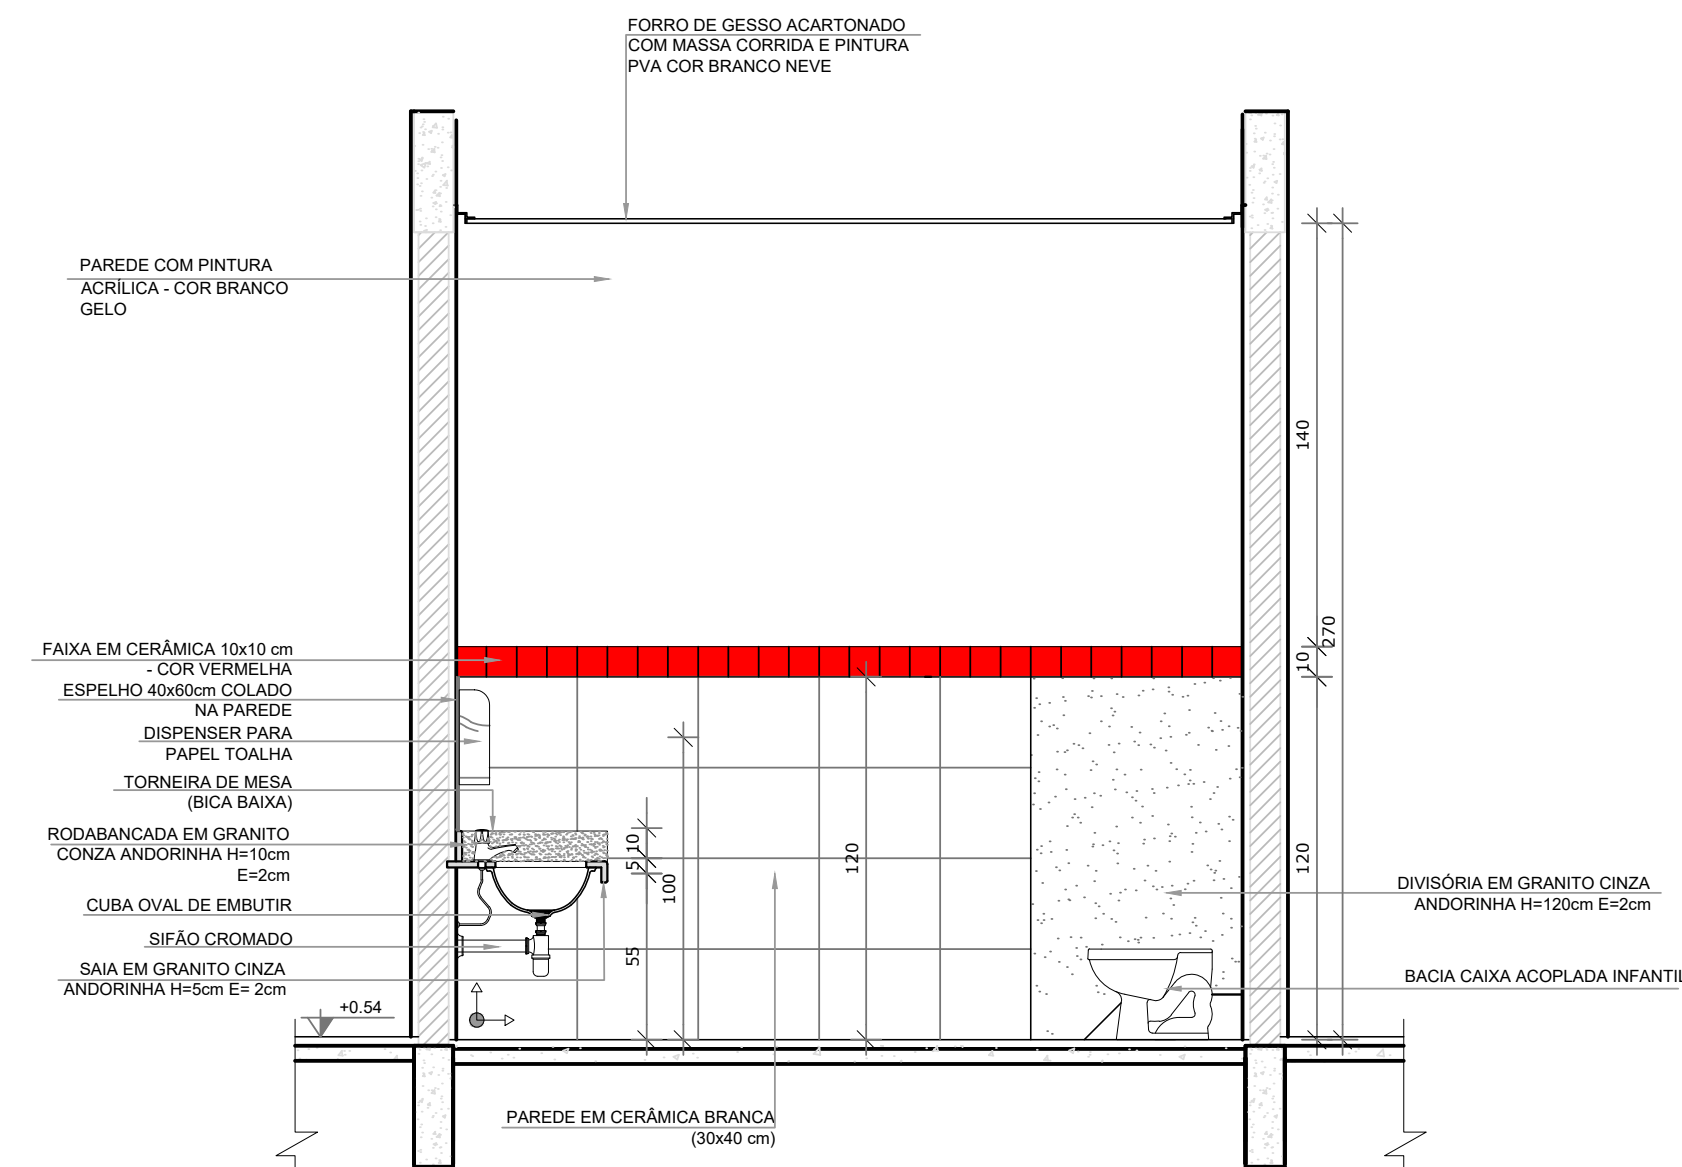


1 VISTA 2
ESCALA 1/25

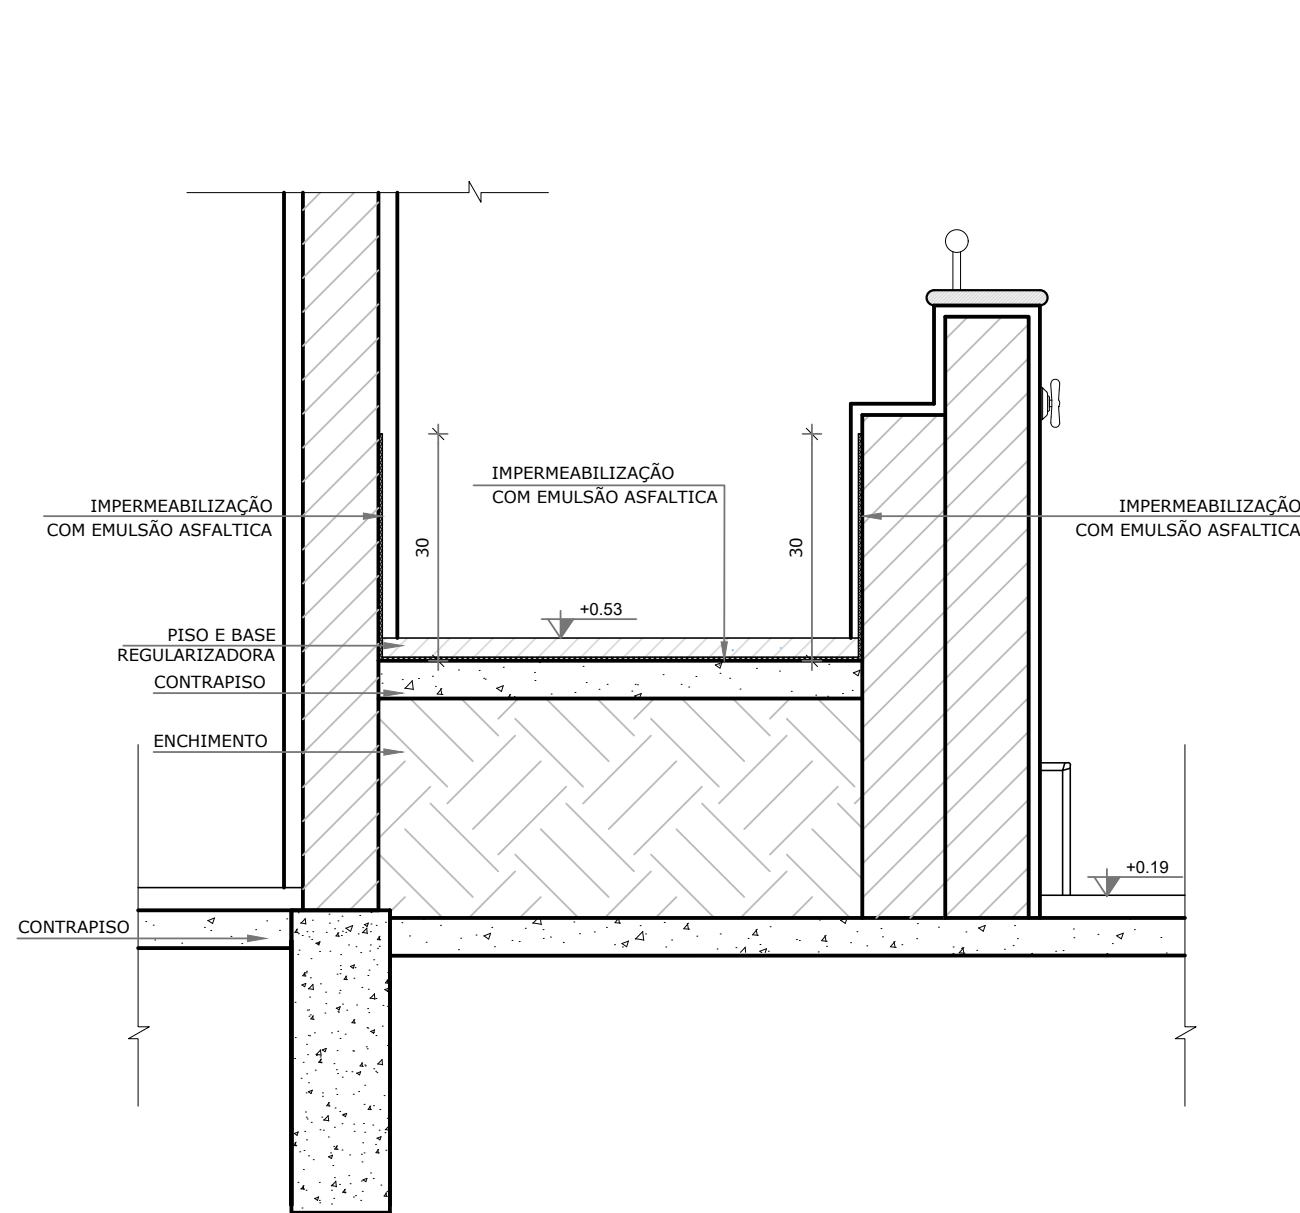


2 DETALHE 5 - CORTE
ESCALA 1:10

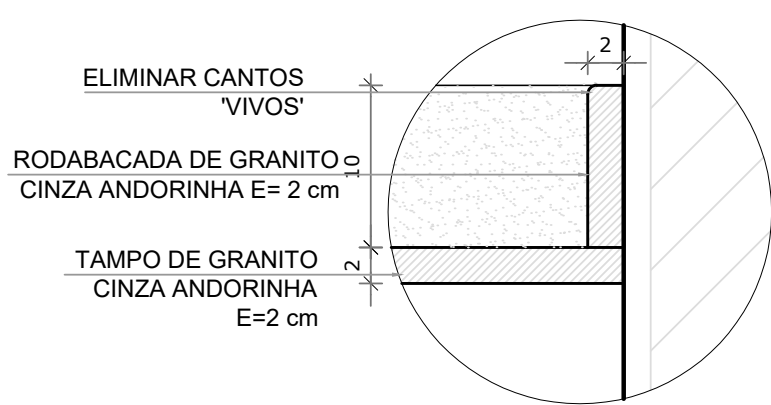


3 DETALHE 2 - CORTE
SEM ESCALA

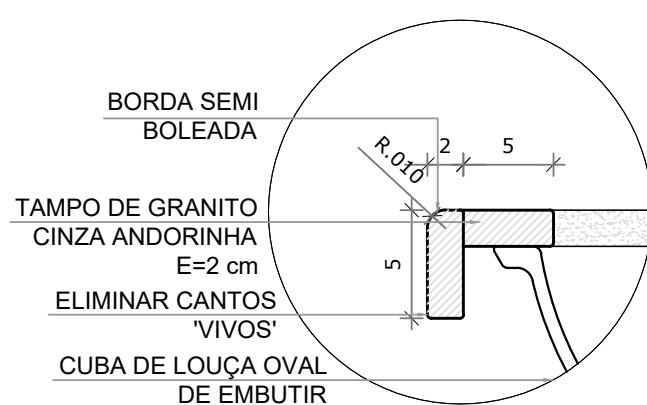

4 DETALHE 3 - CORTE
SEM ESCALA

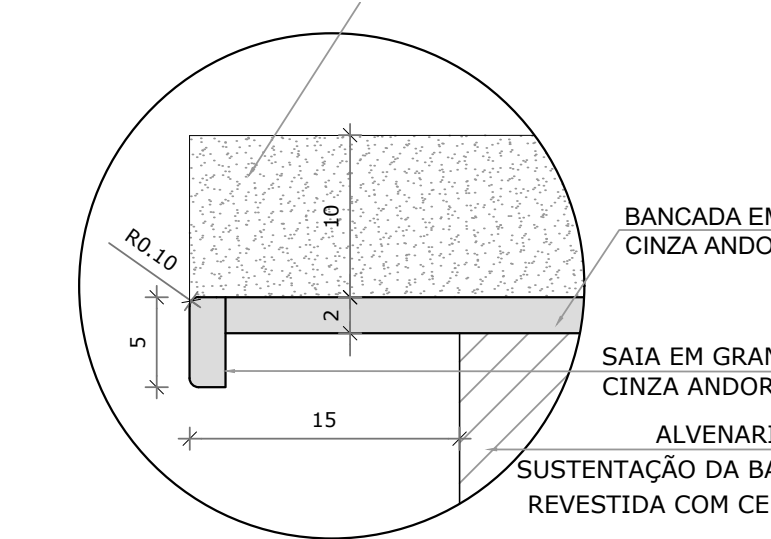

5 DETALHE 6 - CORTE
SEM ESCALA

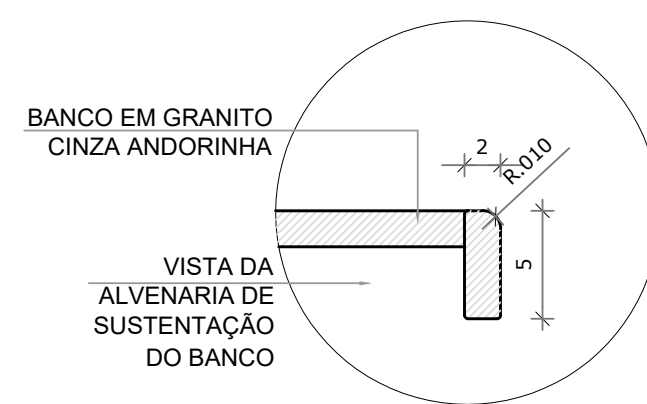


6 DETALHE 4 - CORTE
SEM ESCALA




7 CROQUI DE REFERÊNCIA
SEM ESCALA

LEGENDA:	
	INDICAÇÃO NÍVEIS PLANTA E CORTE
	INDICAÇÃO DE VISTAS
	INDICAÇÃO DE CORTES
	INDICAÇÃO DE FACHADAS
	INDICAÇÃO DE PORTAS E JANELAS
	ESPECIFICAÇÕES DE MATERIAIS
	INDICAÇÃO DE EIXOS
	INDICAÇÃO DE ELEMENTOS (BANCADAS, PRATELEIRAS E ETC.)


- NOTAS
- MEDIDAS E NÍVEIS EM METROS.
 - VERIFICAR POSIÇÃO EXATA DOS PILARES NO PROJETO ESTRUTURAL.
 - VERIFICAR DETALHES CONSTRUCTIVOS PERTINENTES NAS PRANCHAS DE DETALHAMENTO.
 - EM CASO DE CONFLITO DE INFORMAÇÕES ENTRE O PROJETO GRÁFICO E O MEMORIAL DESCRITIVO, PREVALECE A INFORMAÇÃO CONTIDA NOS DESENHOS.
 - ALTERAÇÕES NESTE PROJETO SOMENTE COM AUTORIZAÇÃO EXPRESSA DA FISCALIZAÇÃO E DA EMPRESA PROJETISTA.
 - PLANILHA DE QUANTITATIVOS.
 - MEMORIAL DESCRITIVO E ESPECIFICAÇÕES TÉCNICAS.

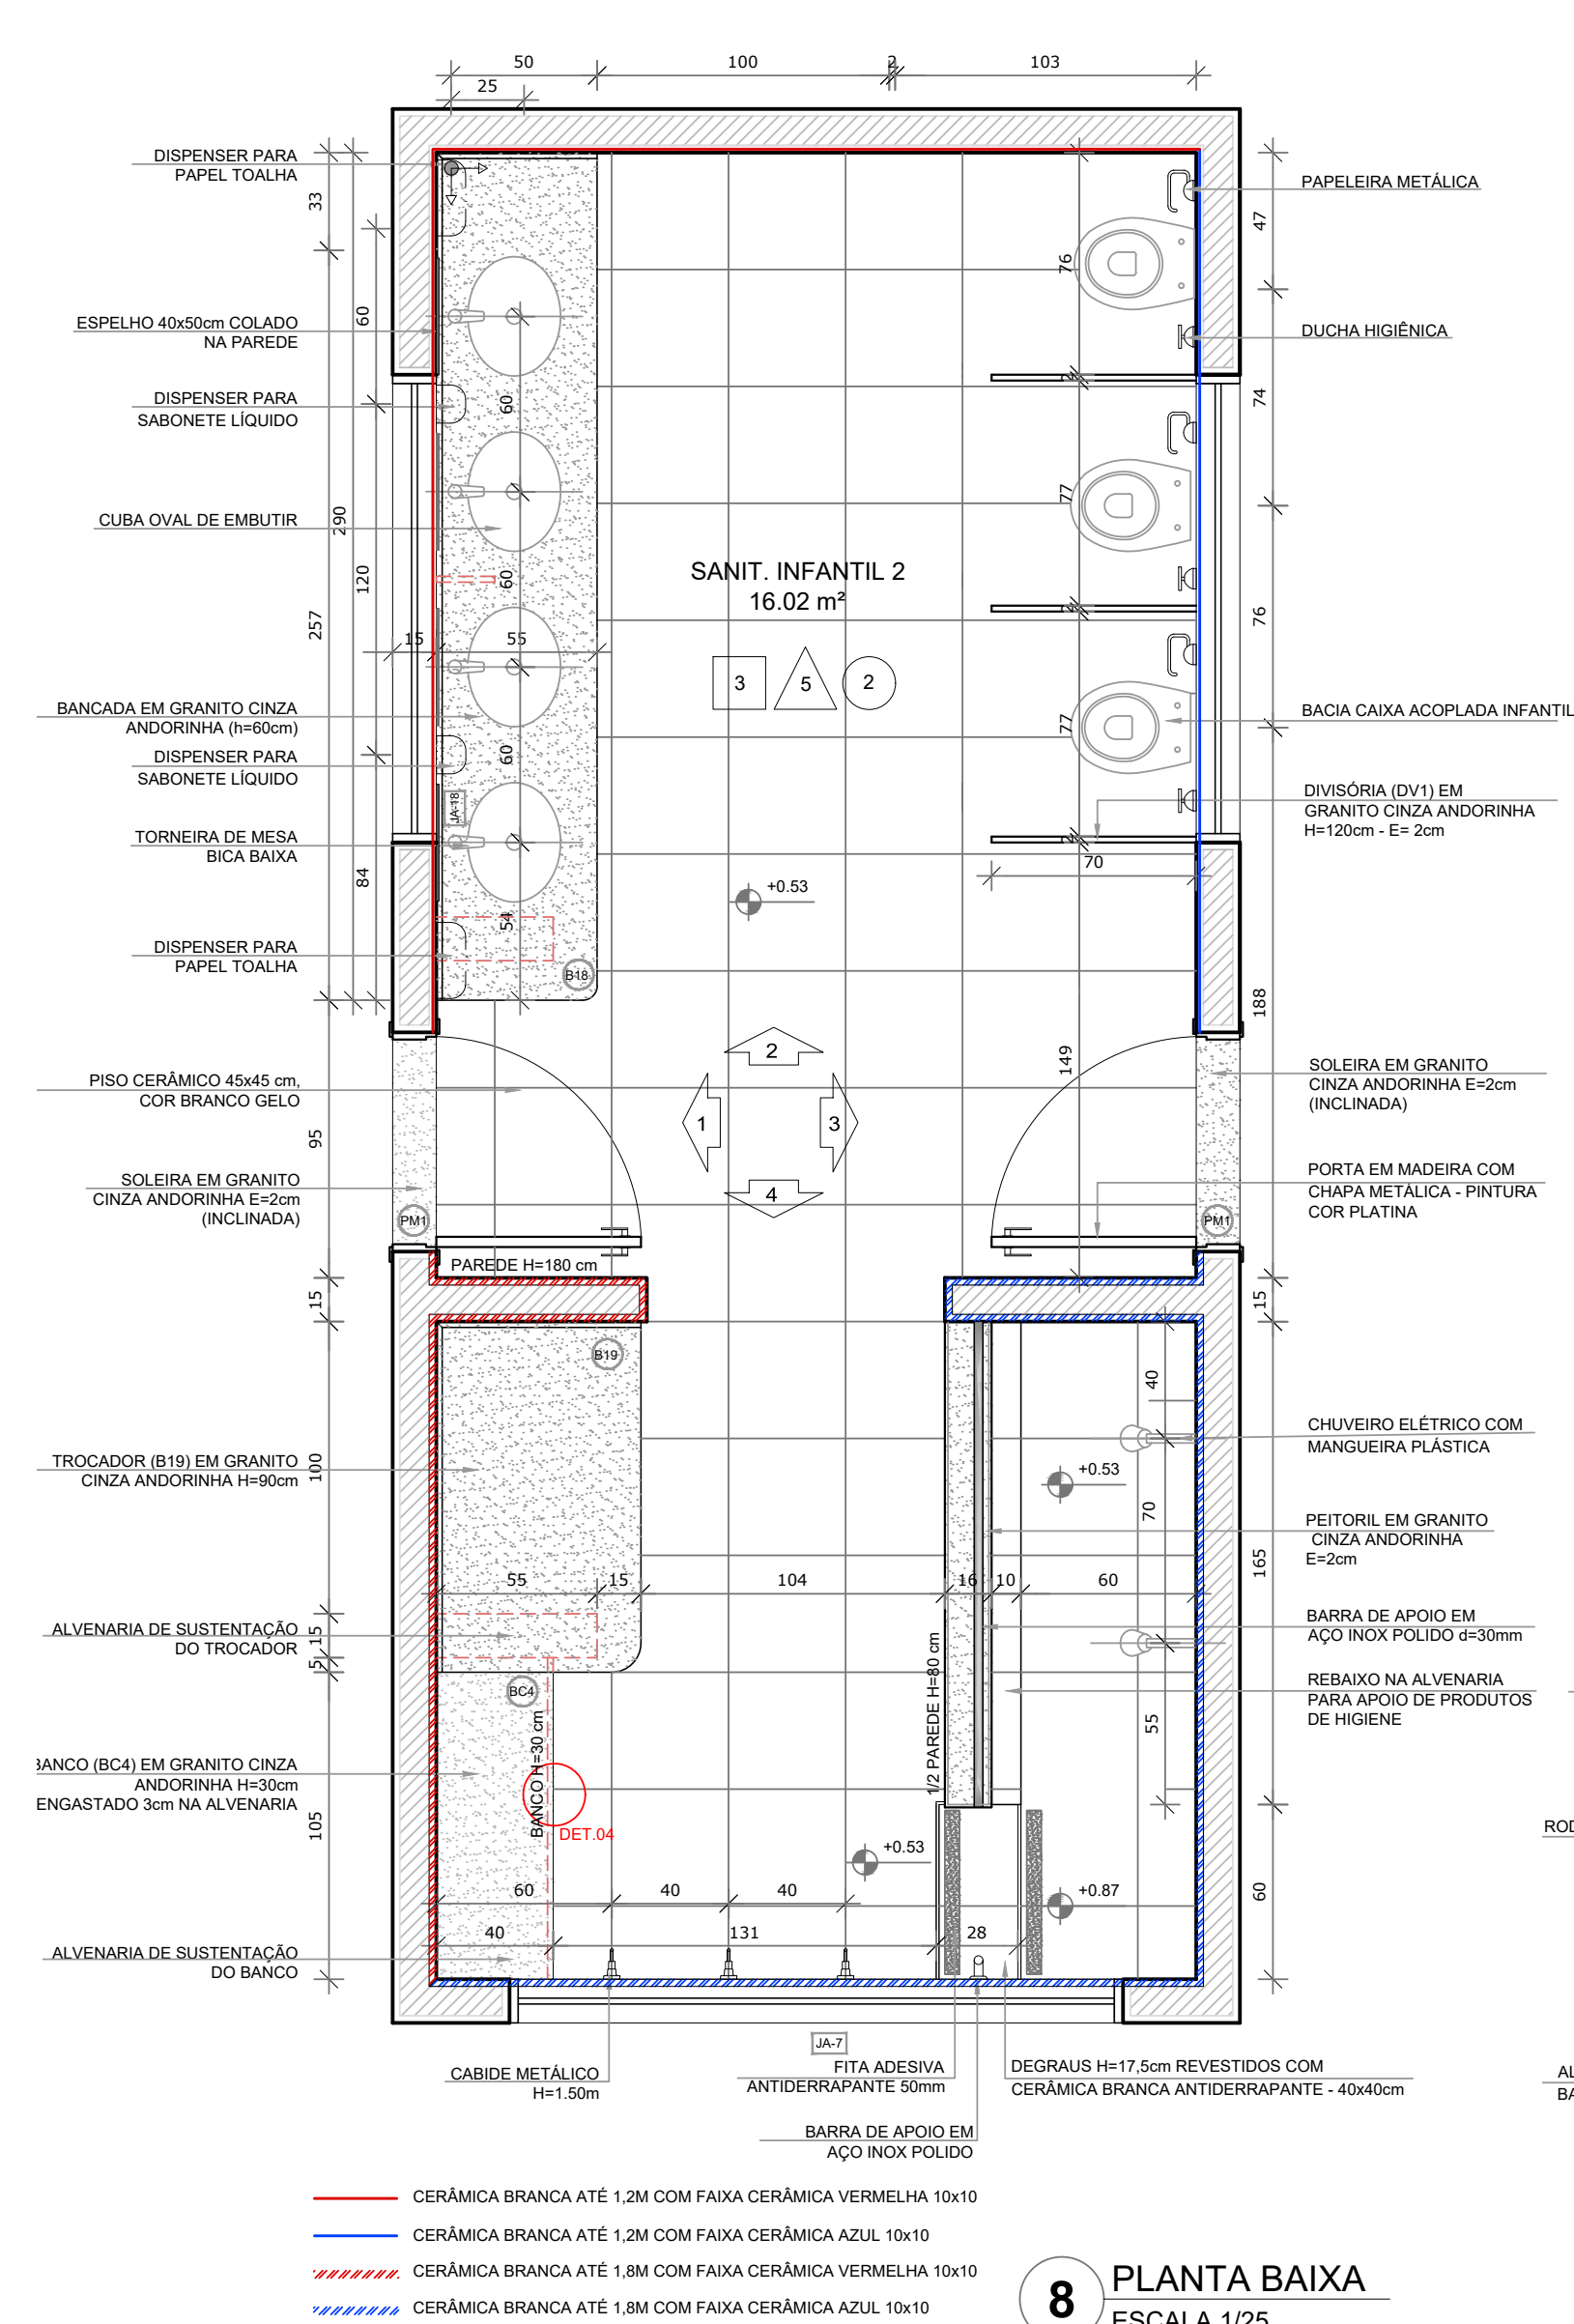


8 PLANTA BAIXA
ESCALA 1/25

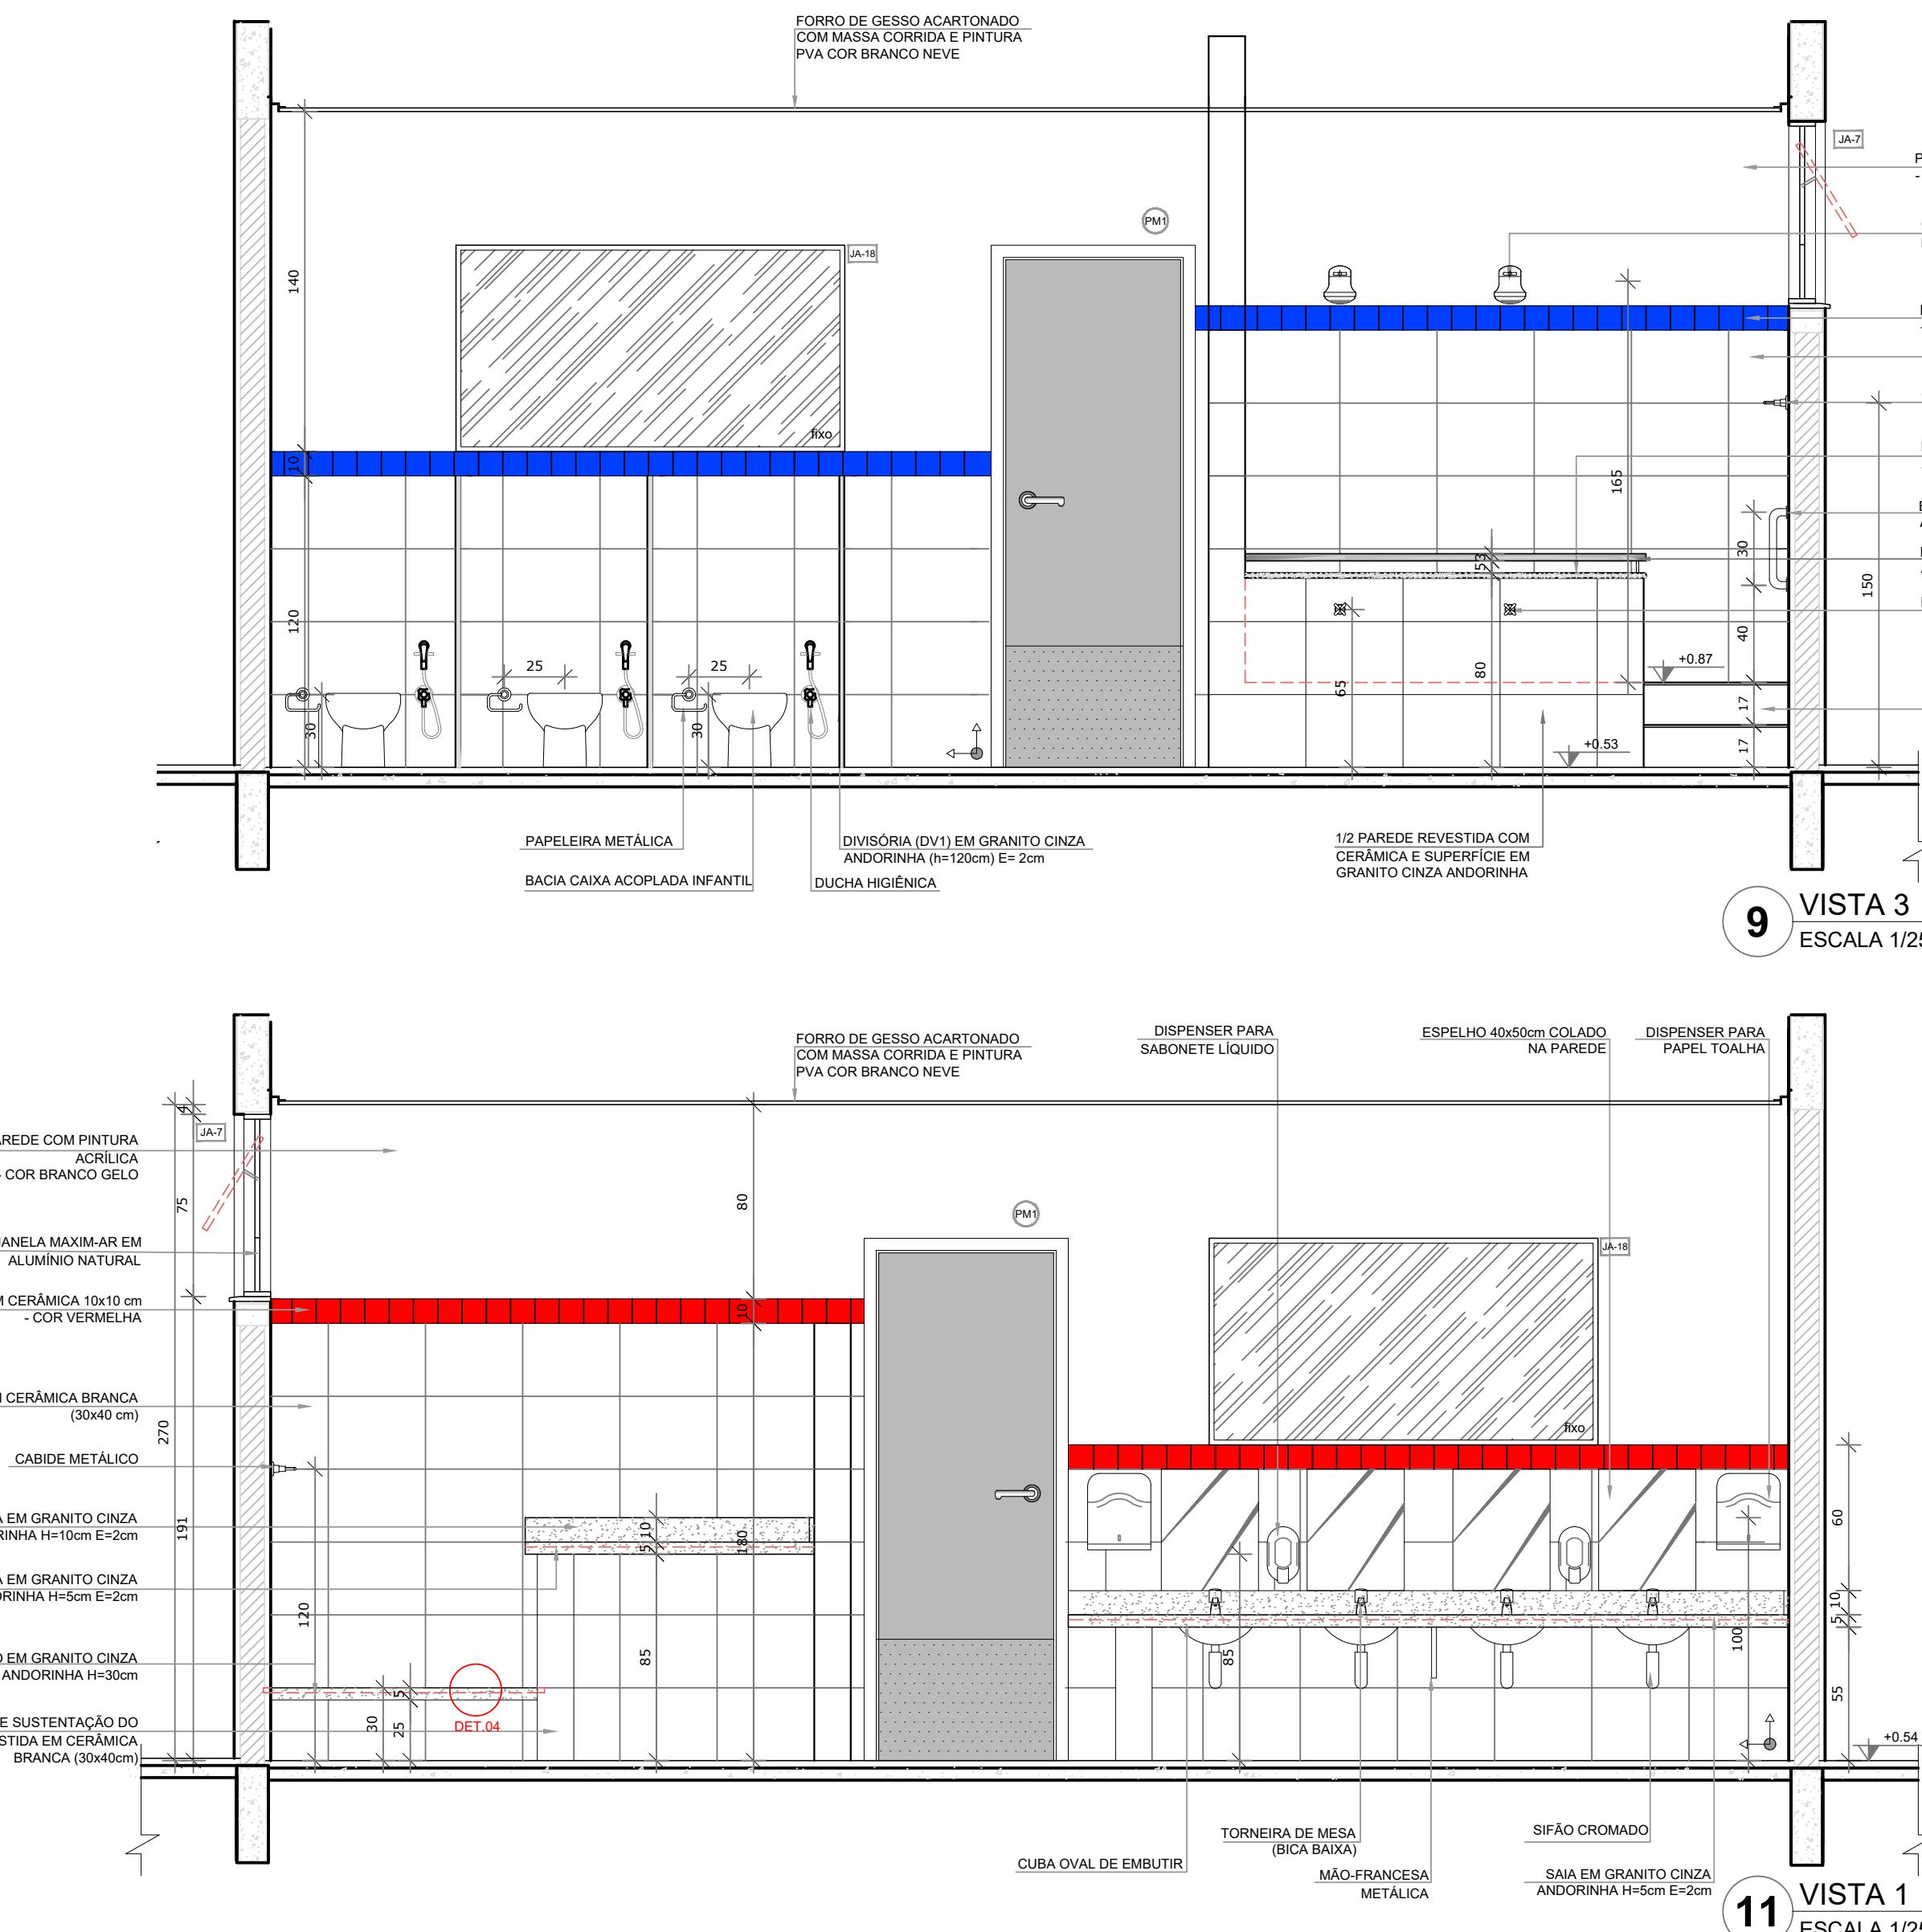

9 VISTA 3
ESCALA 1/25

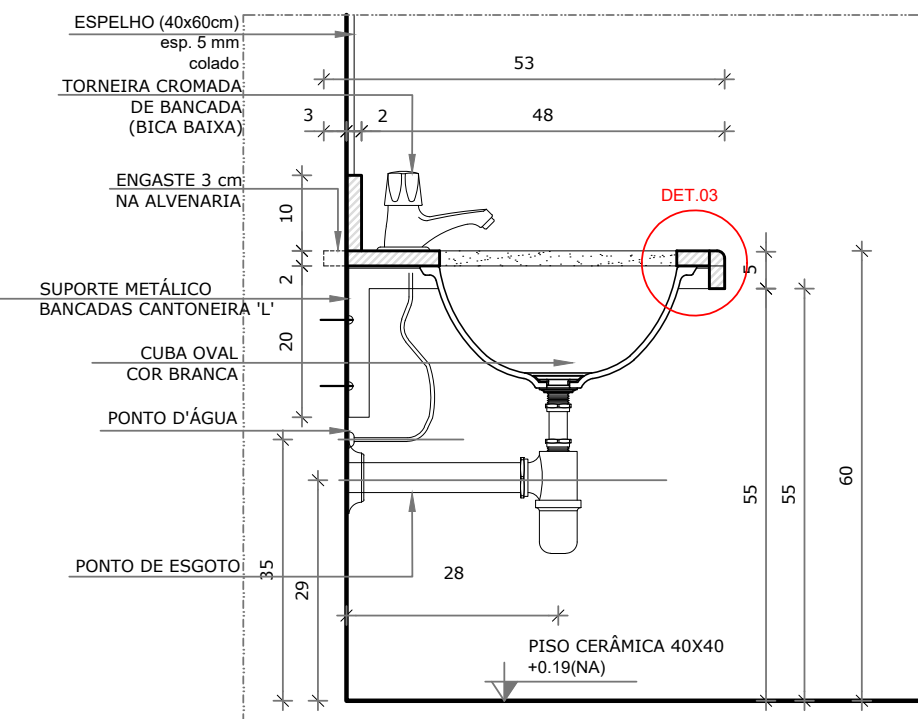

10 DETALHE 1 - CORTE
ESCALA 1:10

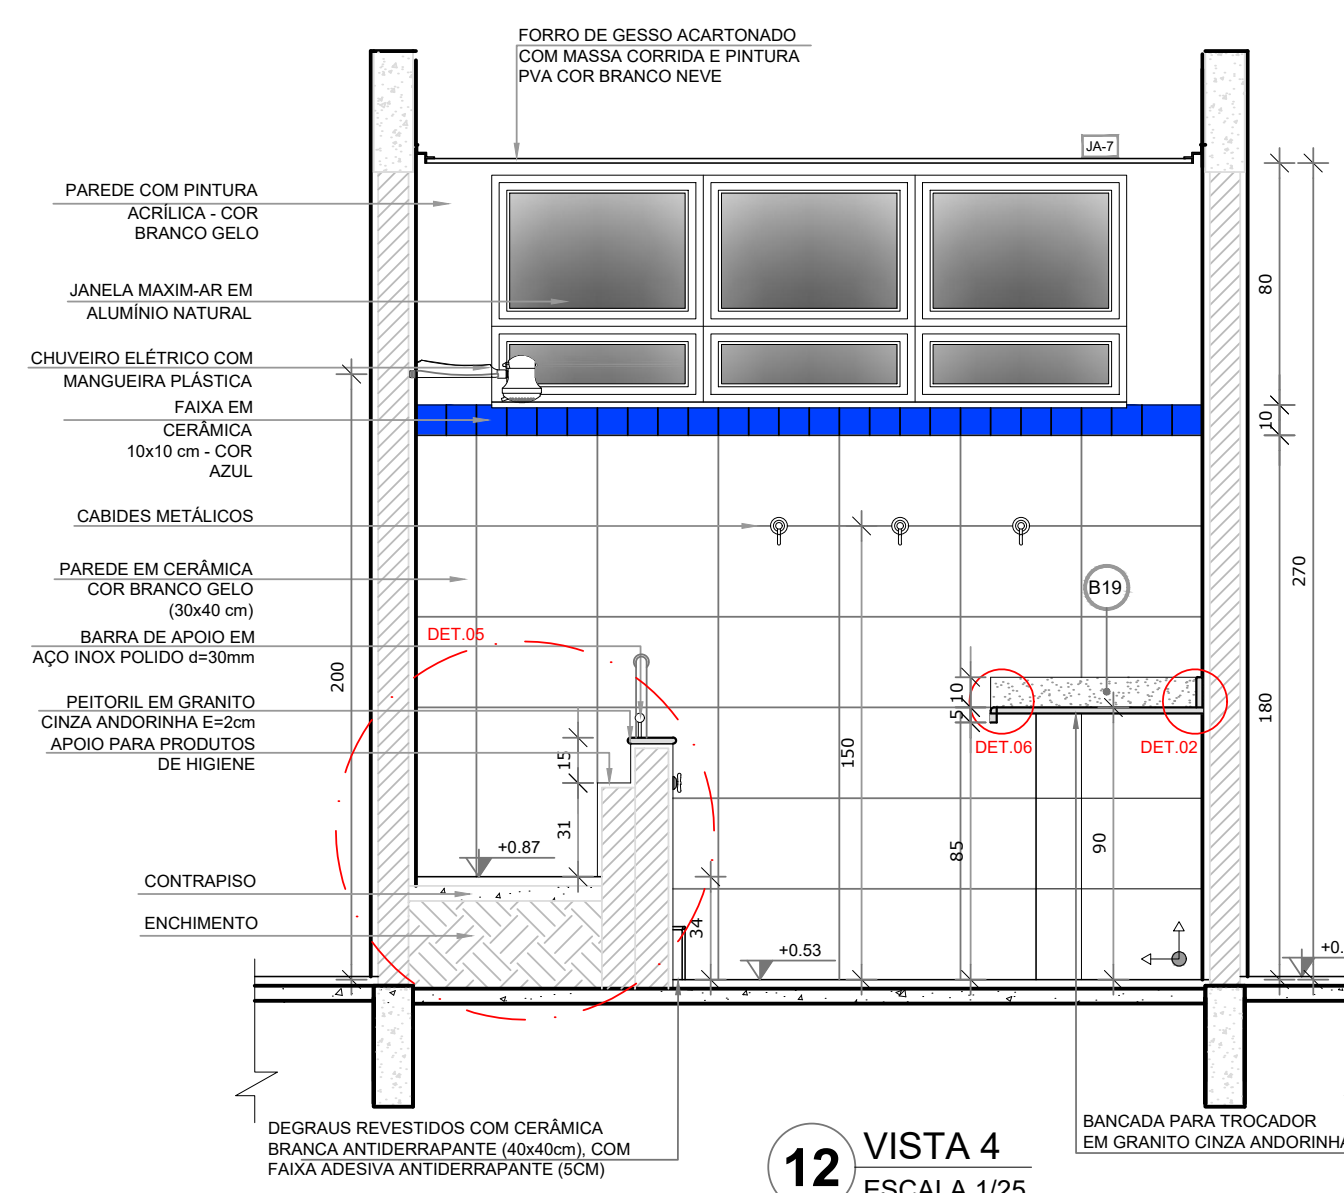

12 VISTA 4
ESCALA 1/25

PROJETO	GERÊNCIA DE PROJETOS
	PEDRO HENRIQUE JUSTINIANO ENG. CIVIL
Rua Miguel Vianna, nº 81, Sala 12 Bairro Morro Chic CEP: 37500-080 - Itajubá / MG Tel: (35) 3623-5720 www.dacengenharia.com.br	COORDENAÇÃO DE PROJETOS ALOISIO CAETANO FERREIRA CREA: MG-97.132/D RESPONSÁVEL TÉCNICO ENG. CIVIL FLÁVIA C. BARBOSA CREA: MG-187.842/D PROJETO ENG. CIVIL CAMILA DA SILVA ANDRADE DESENHO ENG. CIVIL CAMILA DA SILVA ANDRADE
EMPREENDIMENTO	
CONSTRUÇÃO DA CRECHE BEIRA RIO	
ENDEREÇO	DISCIPLINA
RUA MARCOS FLÁVIO E DIAS, B. JARDIM BEIRA RIO SANTA RITA DO SAPUCAÍ - MINAS GERAIS	ARQUITETÔNICO
ASSUNTO	FASE DO PROJETO
AMPLIAÇÃO DOS BLOCOS B C SANITÁRIOS INFANTIS	EXECUTIVO
FOLHA Nº.	
29/39	
DATA INICIAL	REVISÃO
02/02/2022	00
ESCALA	ARQUIVO
INDICADA	DAC-PMSRS-CBR-PE-ARQ-R00-29-39.DWG