



PROJETO ARQUITETÔNICO CRECHE BEIRA RIO
ESCALA INDICADA


1 SANITÁRIOS PROFESSORES
ESCALA 1/25

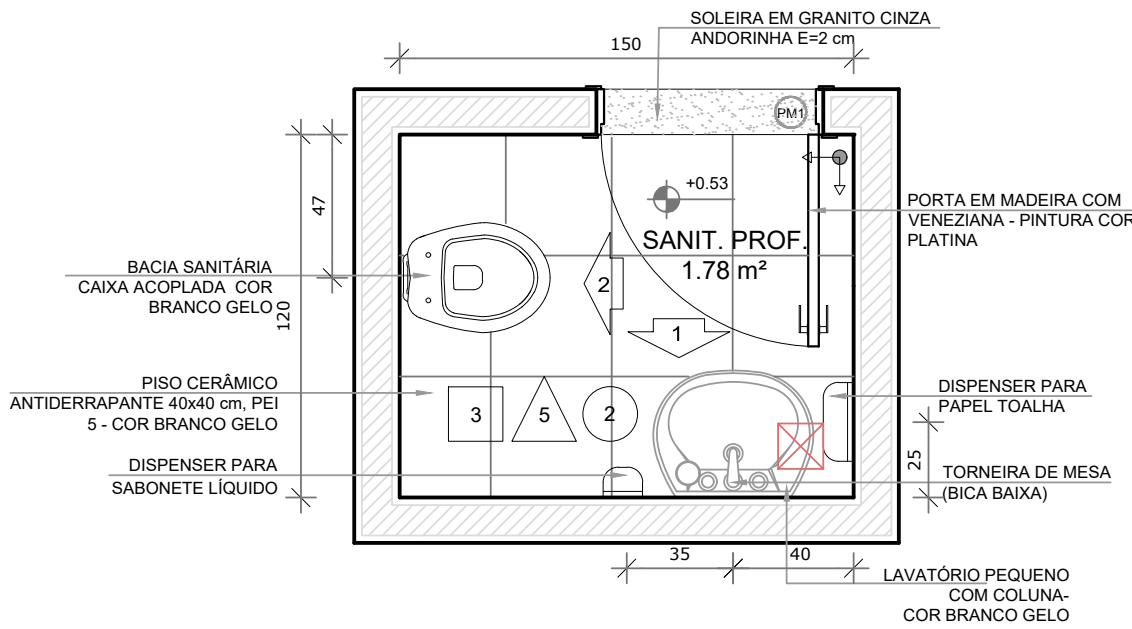

1 PLANTA BAIXA
ESCALA 1/25

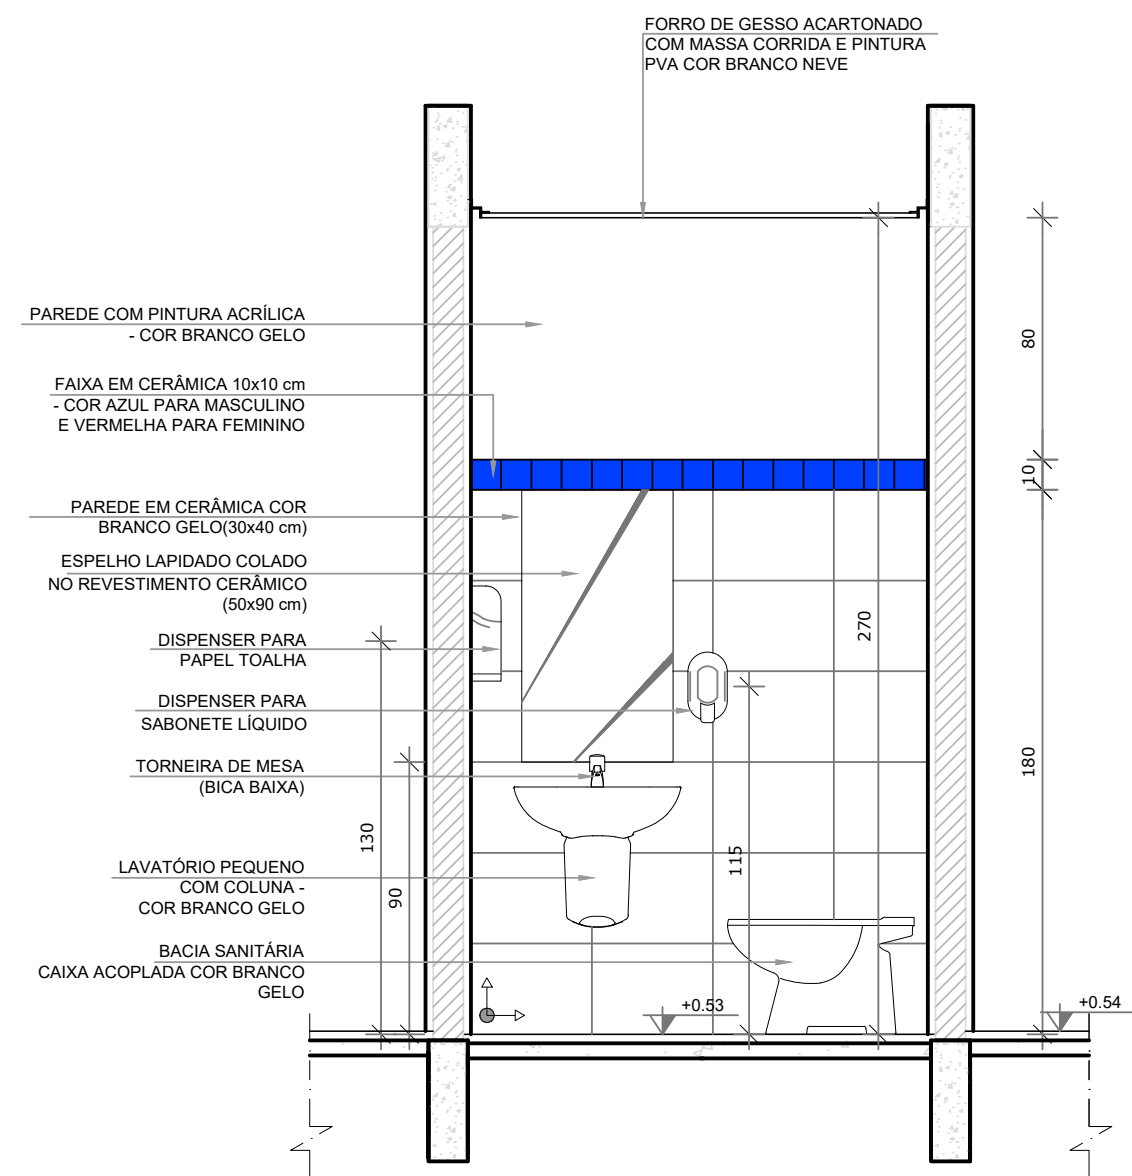


4 VISTA 1
ESCALA 1/25

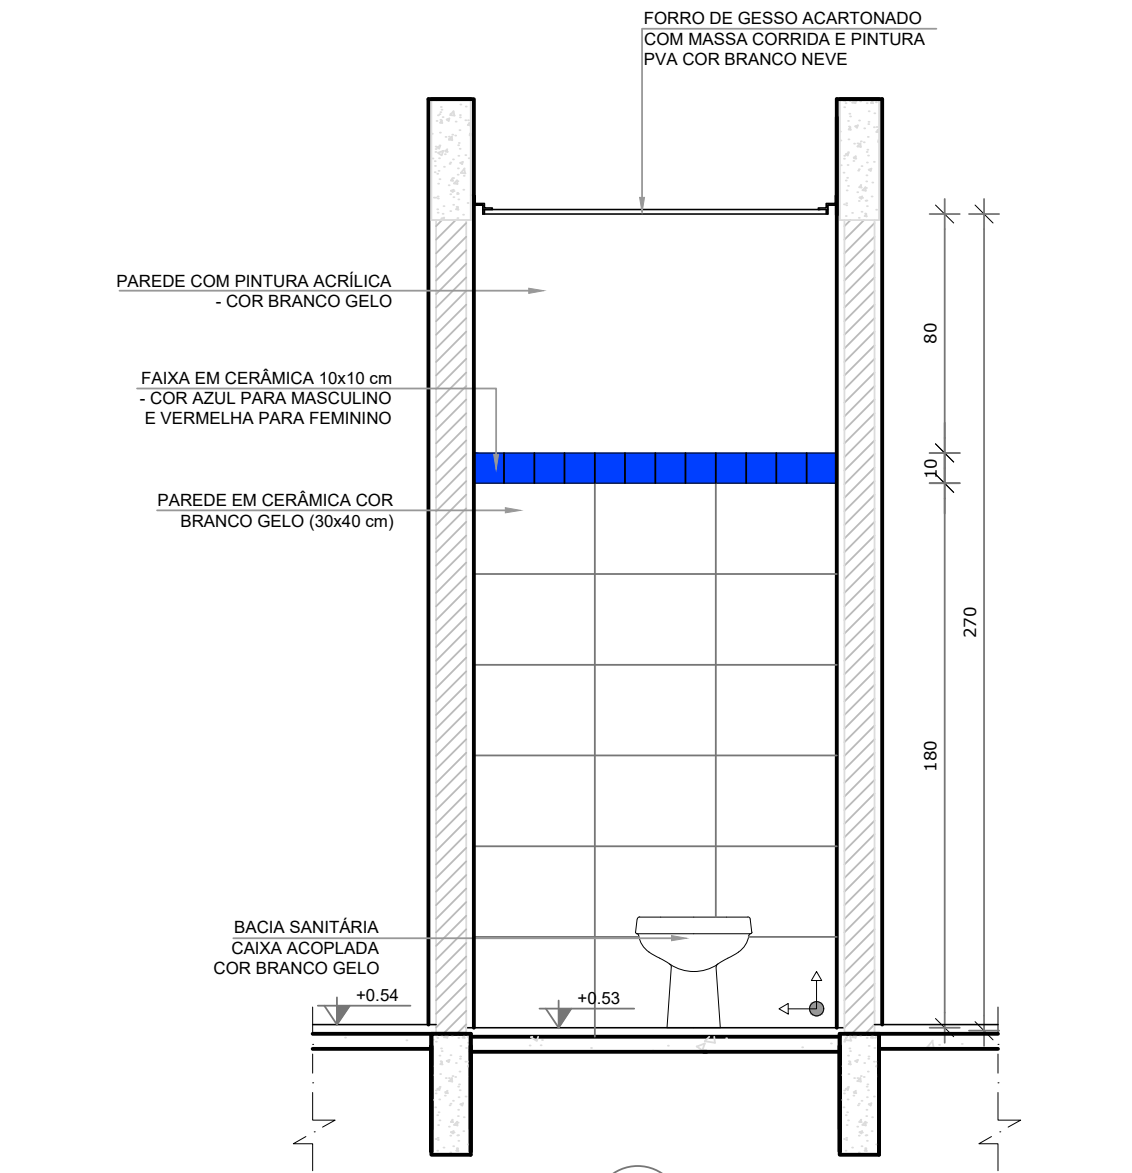


7 VISTA 2
ESCALA 1/25


2 SANITÁRIO PCD INFANTIL
ESCALA 1/25

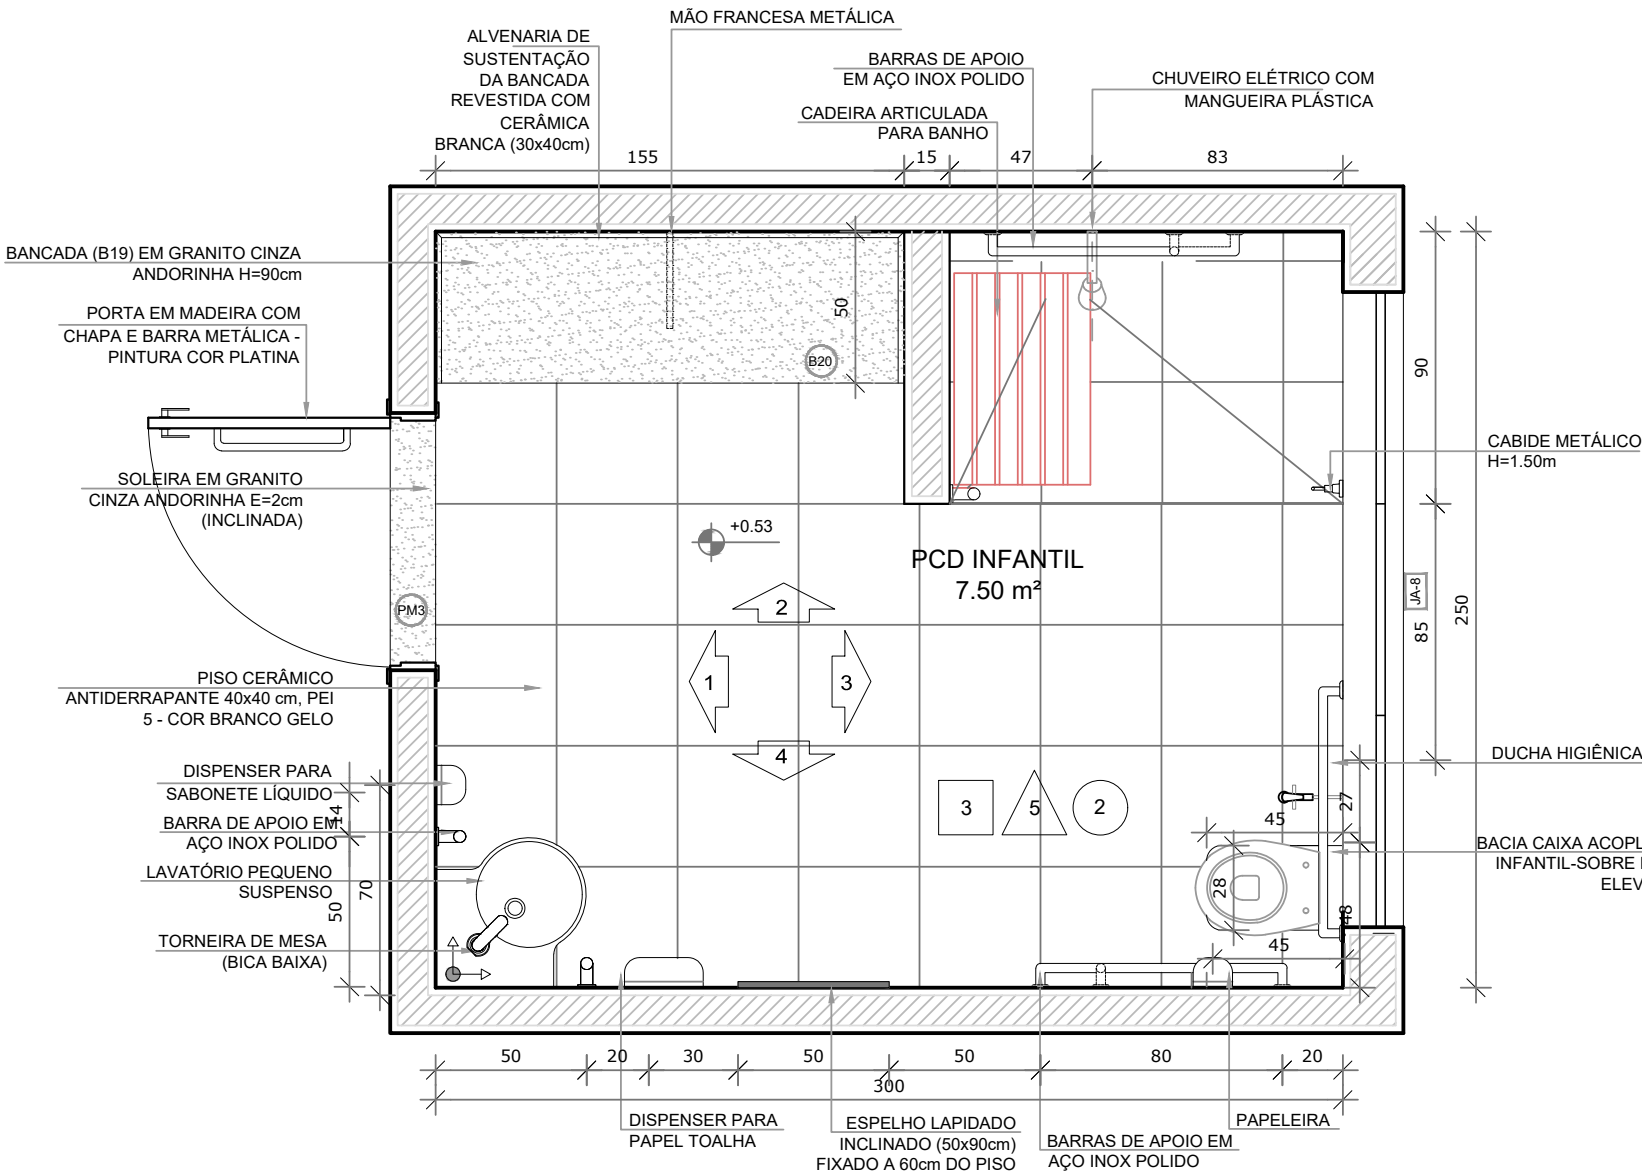


2 PLANTA BAIXA
ESCALA 1/25

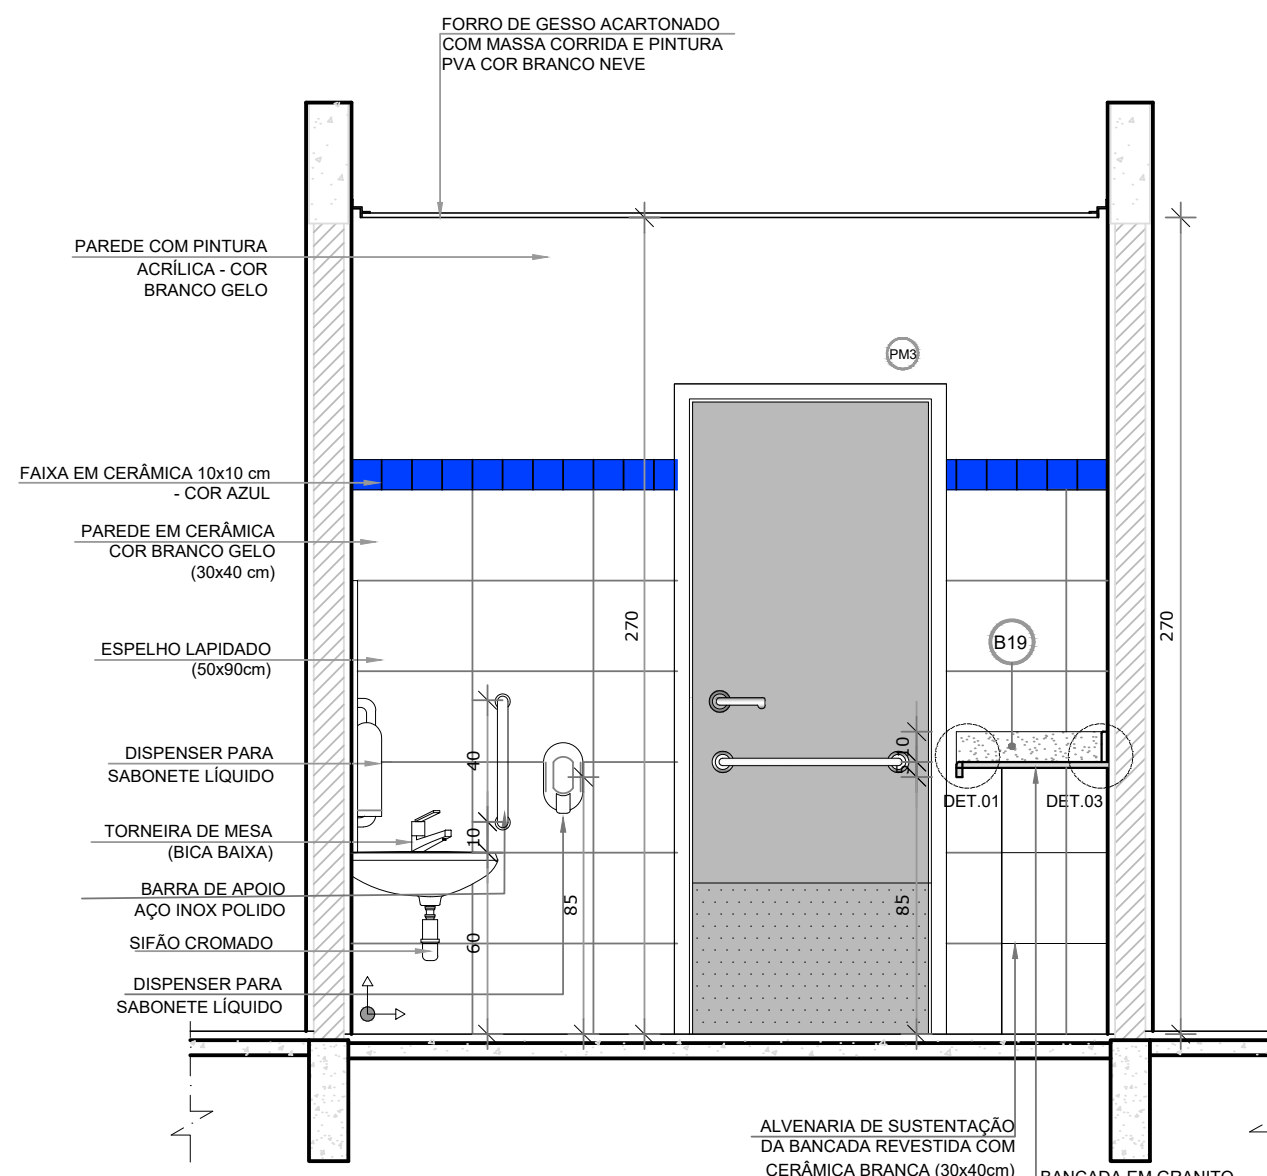


5 VISTA 1
ESCALA 1/25

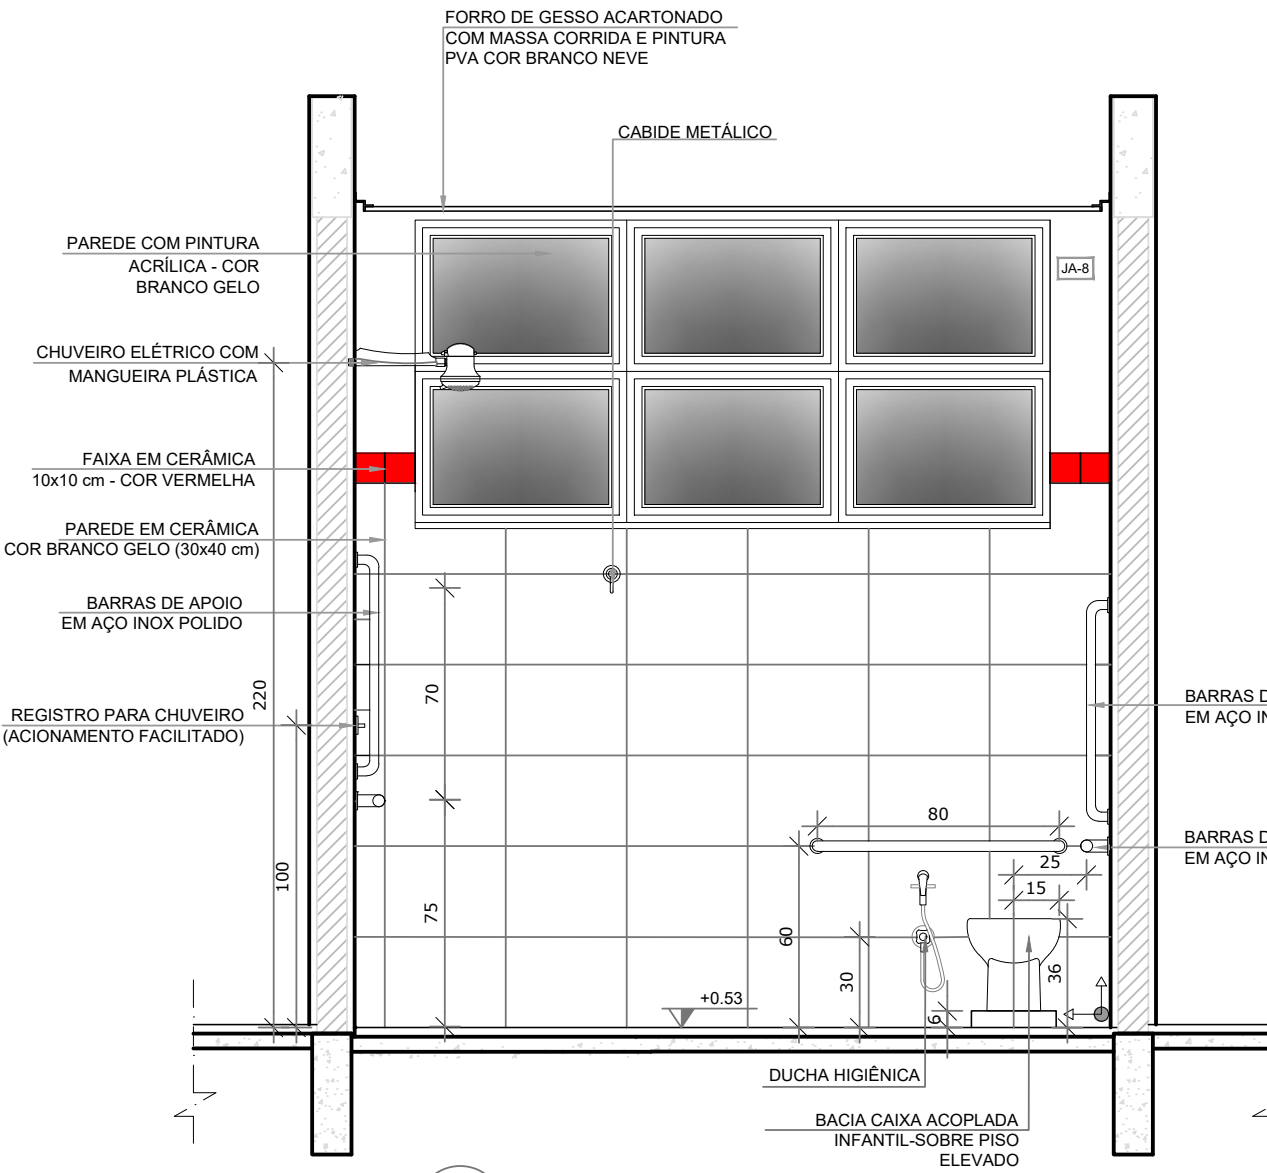


8 VISTA 3
ESCALA 1/25

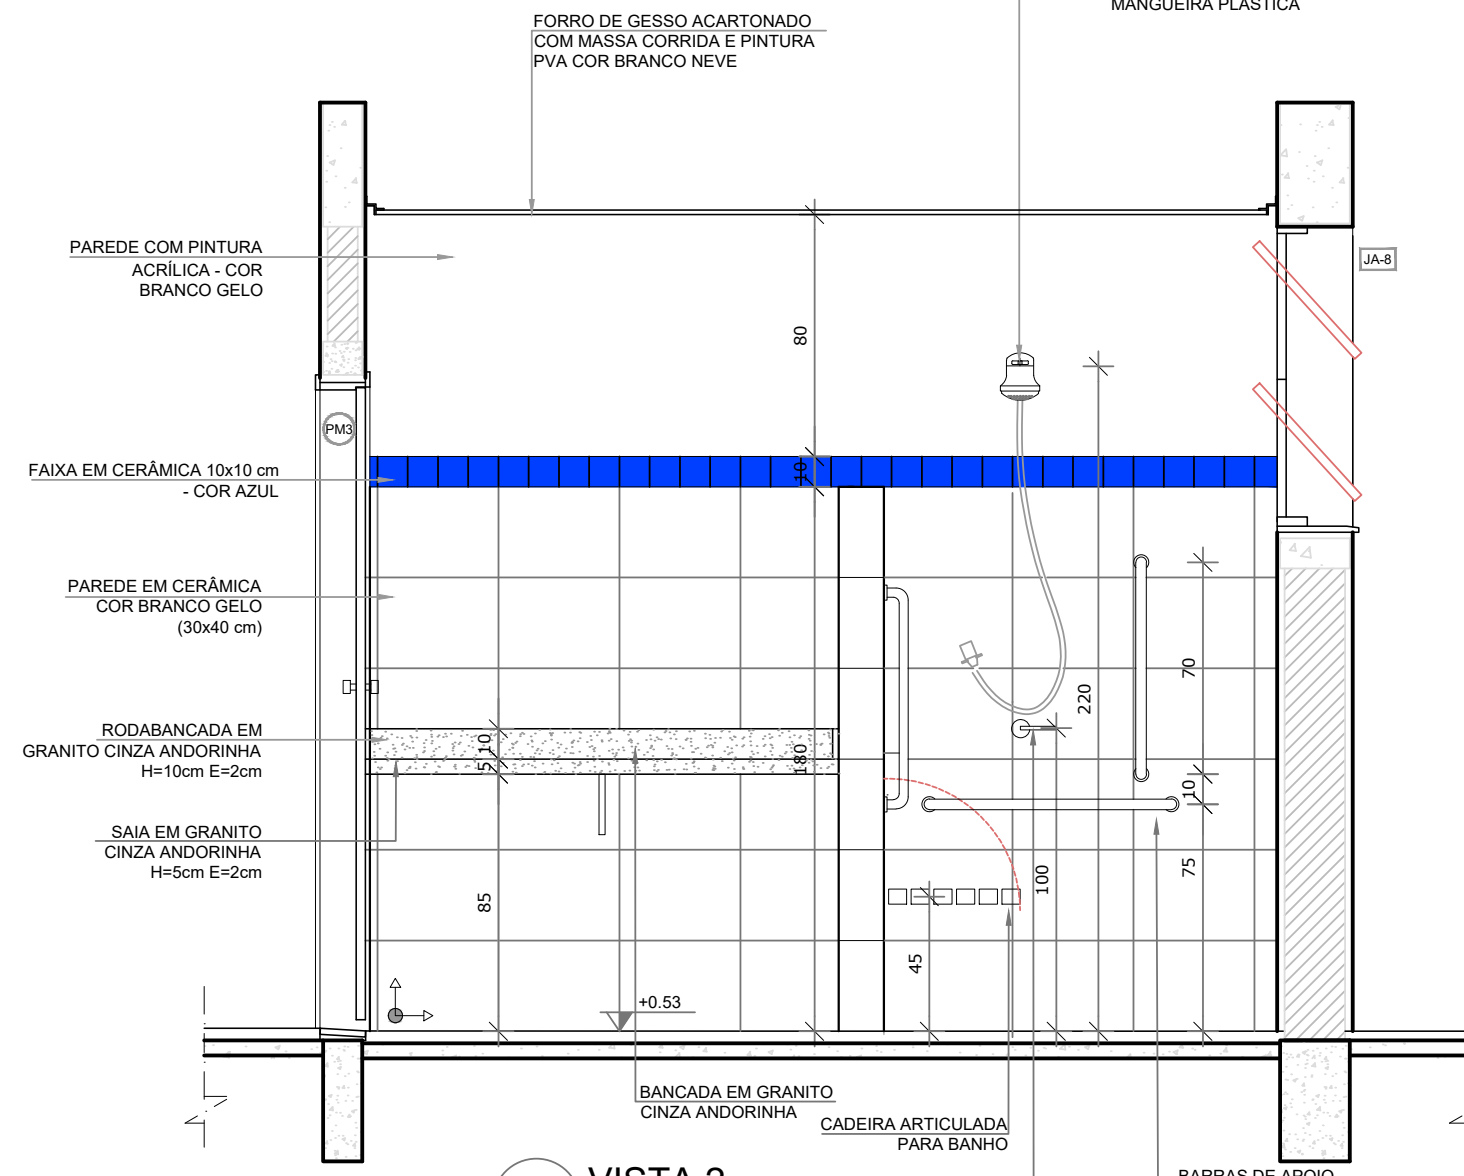

6 VISTA 2
ESCALA 1/25

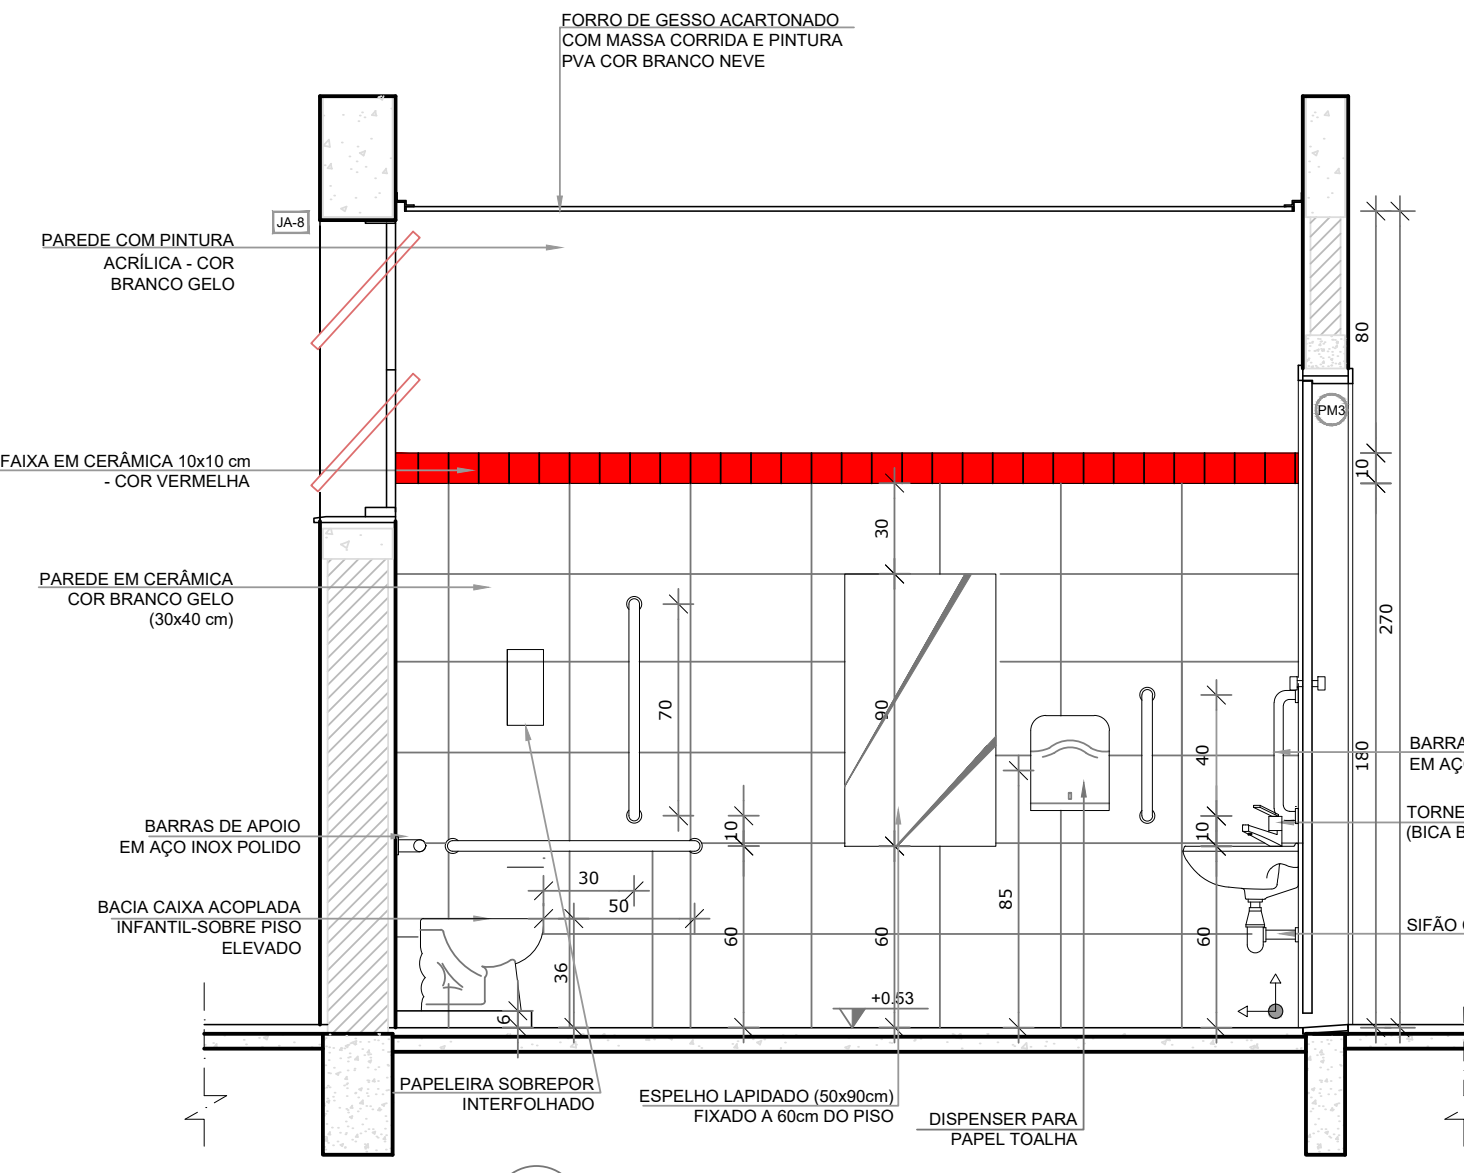

9 VISTA 4
ESCALA 1/25

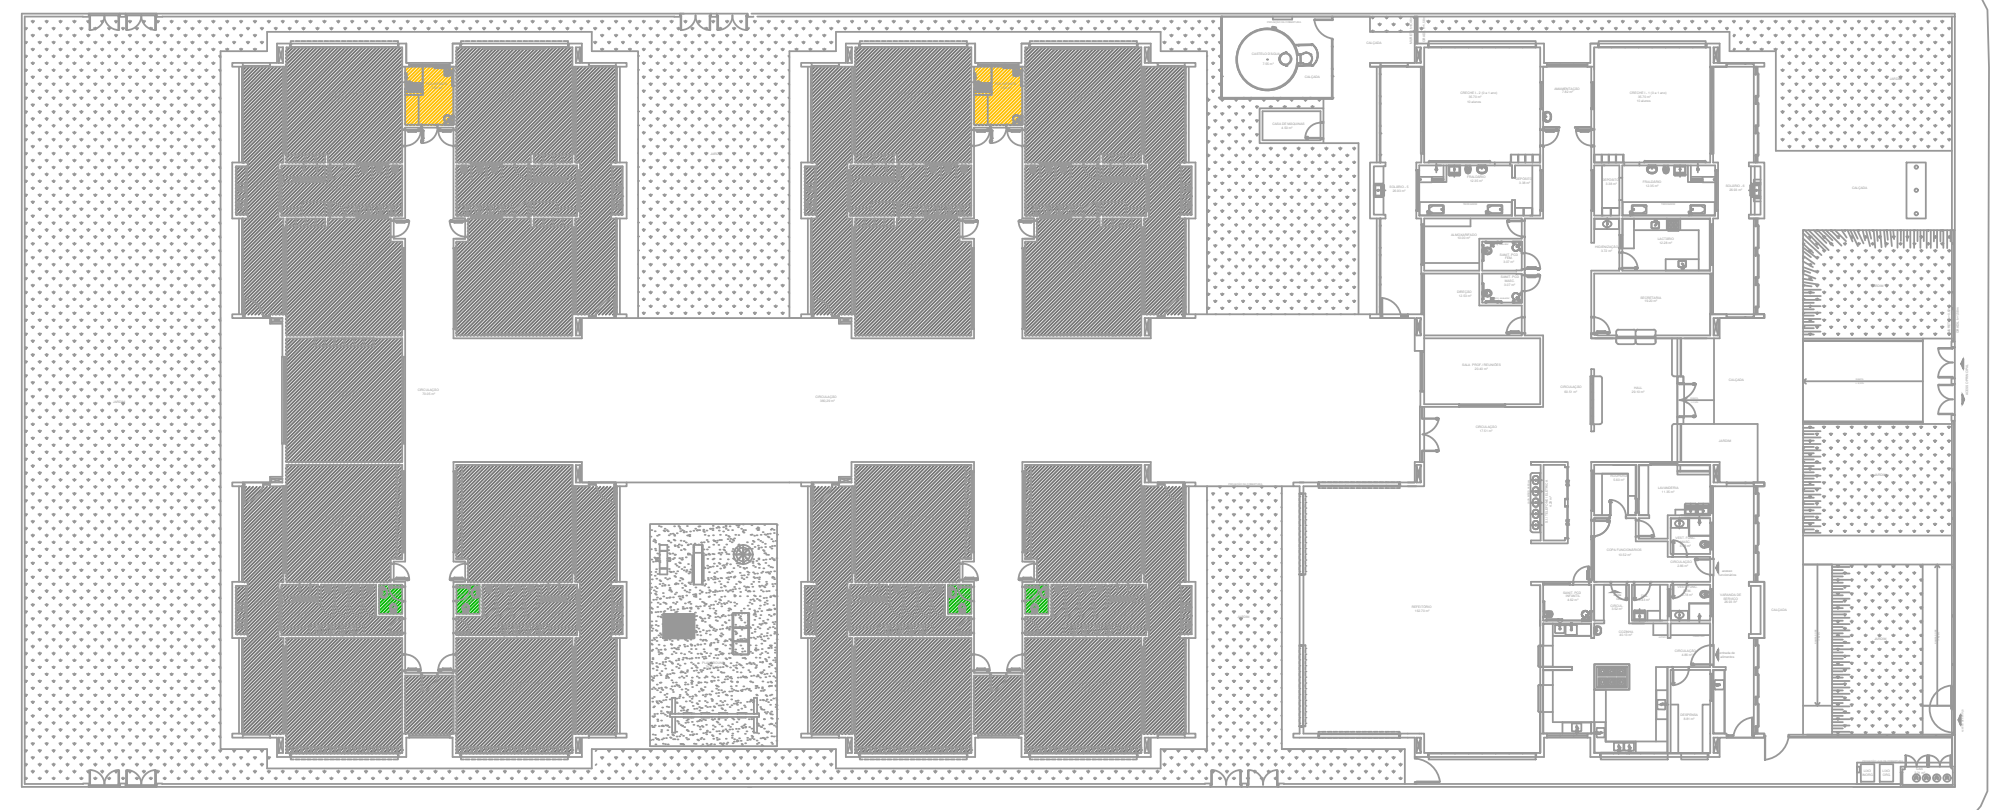

3 CROQUI DE REFERÊNCIA
SEM ESCALA

LEGENDA:			
	INDICAÇÃO NÍVEIS PLANTA E CORTE		INDICAÇÃO DE VISTAS
	INDICAÇÃO DE CORTES		ESPECIFICAÇÕES DE MATERIAIS
	INDICAÇÃO DE FACHADAS		INDICAÇÃO DE EIXOS
	INDICAÇÃO DE PORTAS E JANELAS		INDICAÇÃO DE ELEMENTOS (BANCADAS, PRATELEIRAS E ETC.)

NOTAS

- MEDIDAS E NÍVEIS EM METROS;
- VERIFICAR POSIÇÃO EXATA DOS PILARES NO PROJETO ESTRUTURAL;
- VERIFICAR DETALHES CONSTRUTIVOS PERTINENTES NAS PRANCHAS DE DETALHAMENTO;
- EM CASO DE CONFLITO DE INFORMAÇÕES ENTRE O PROJETO GRÁFICO E O MEMORIAL DESCRITIVO, PREVALECE A INFORMAÇÃO CONTIDA NOS DESENHOS;
- ALTERAÇÕES NESTE PROJETO SOMENTE COM AUTORIZAÇÃO EXPRESSA DA FISCALIZAÇÃO E DA EMPRESA PROJETISTA REFERENCIADAS;
- PLANILHA DE QUANTITATIVOS-
- MEMORIAL DESCRITIVO E ESPECIFICAÇÕES TÉCNICAS

REV. 00 02/02/22 EMISSÃO INICIAL		DAC
REVISÃO: DATA : DESCRIÇÃO:		RESP.:
PROJETO		GERÊNCIA DE PROJETOS
		PEDRO HENRIQUE JUSTINIANO ENG. CIVIL
Rua Miguel Vianna, nº 81, Sala 12 Bairro Morro Chic CEP: 37500-080 - Itajubá / MG Tel: (35) 3623-5720 www.dacengenharia.com.br		COORDENAÇÃO DE PROJETOS
		ALOISIO CAETANO FERREIRA CREA: MG-97.132/D
		RESPONSÁVEL TÉCNICO
		ENG. CIVIL FLÁVIA C. BARBOSA CREA: MG-187.842/D
		PROJETO
		ENG. CIVIL CAMILA DA SILVA ANDRADE
		DESENHO
		ENG. CIVIL CAMILA DA SILVA ANDRADE
EMPREENDIMENTO		
CONSTRUÇÃO DA CRECHE BEIRA RIO		
ENDEREÇO		DISCIPLINA
RUA MARCOS FLÁVIO E DIAS, B. JARDIM BEIRA RIO SANTA RITA DO SAPUCAÍ - MINAS GERAIS		ARQUITETÔNICO
ASSUNTO		FASE DO PROJETO
AMPLIAÇÃO DOS BLOCOS B C SANITÁRIO PROFESSORES E SANITÁRIO PCD INFANTIL		EXECUTIVO
		FOLHA Nº
		31/39
DATA: INICIAL	ESCALA	REVISÃO
02/02/2022	INDICADA	R00
ARQUIVO		DAC-PMSRS-CBR-PE-ARQ-R00-29-39.DWG