



PROJETO ARQUITETÔNICO CRECHE BEIRA RIO
ESCALA INDICADA


1 SOLÁRIOS
ESCALA 1/25

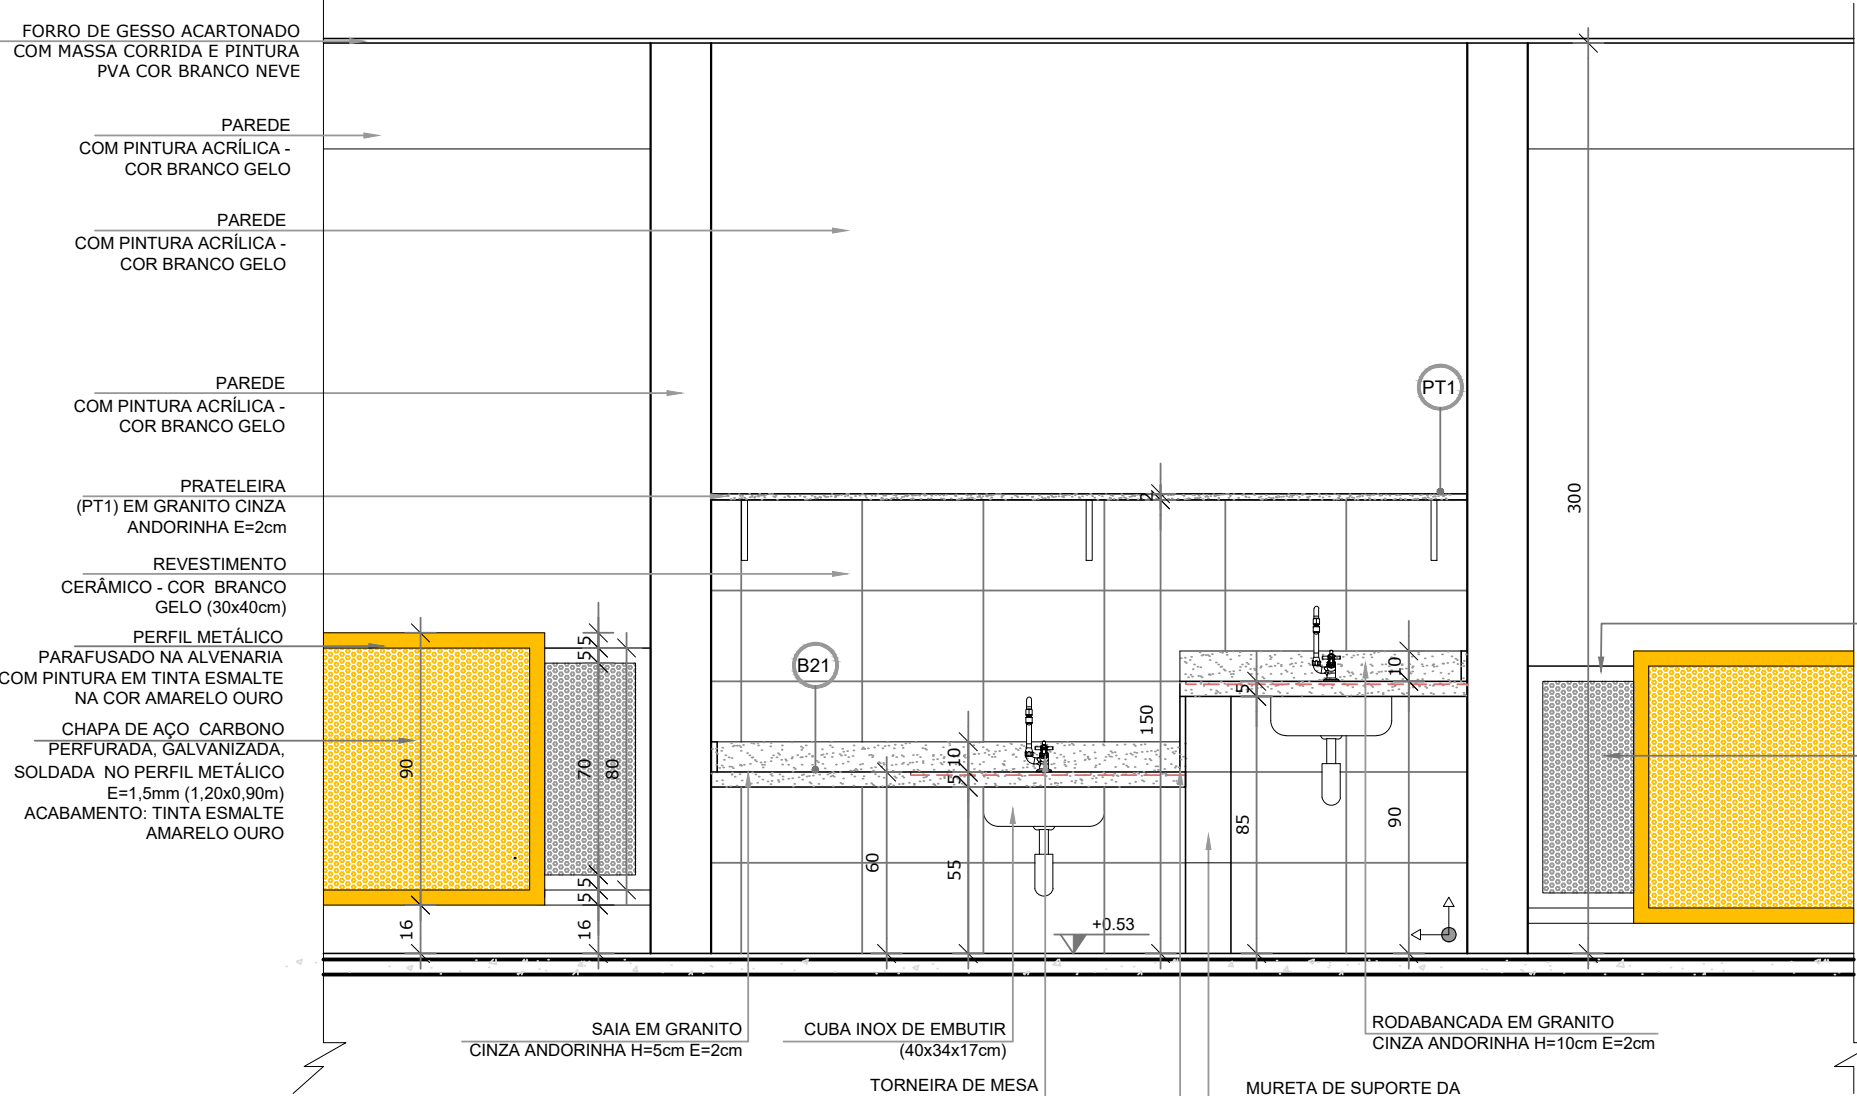


6 VISTA 3
ESCALA 1/25

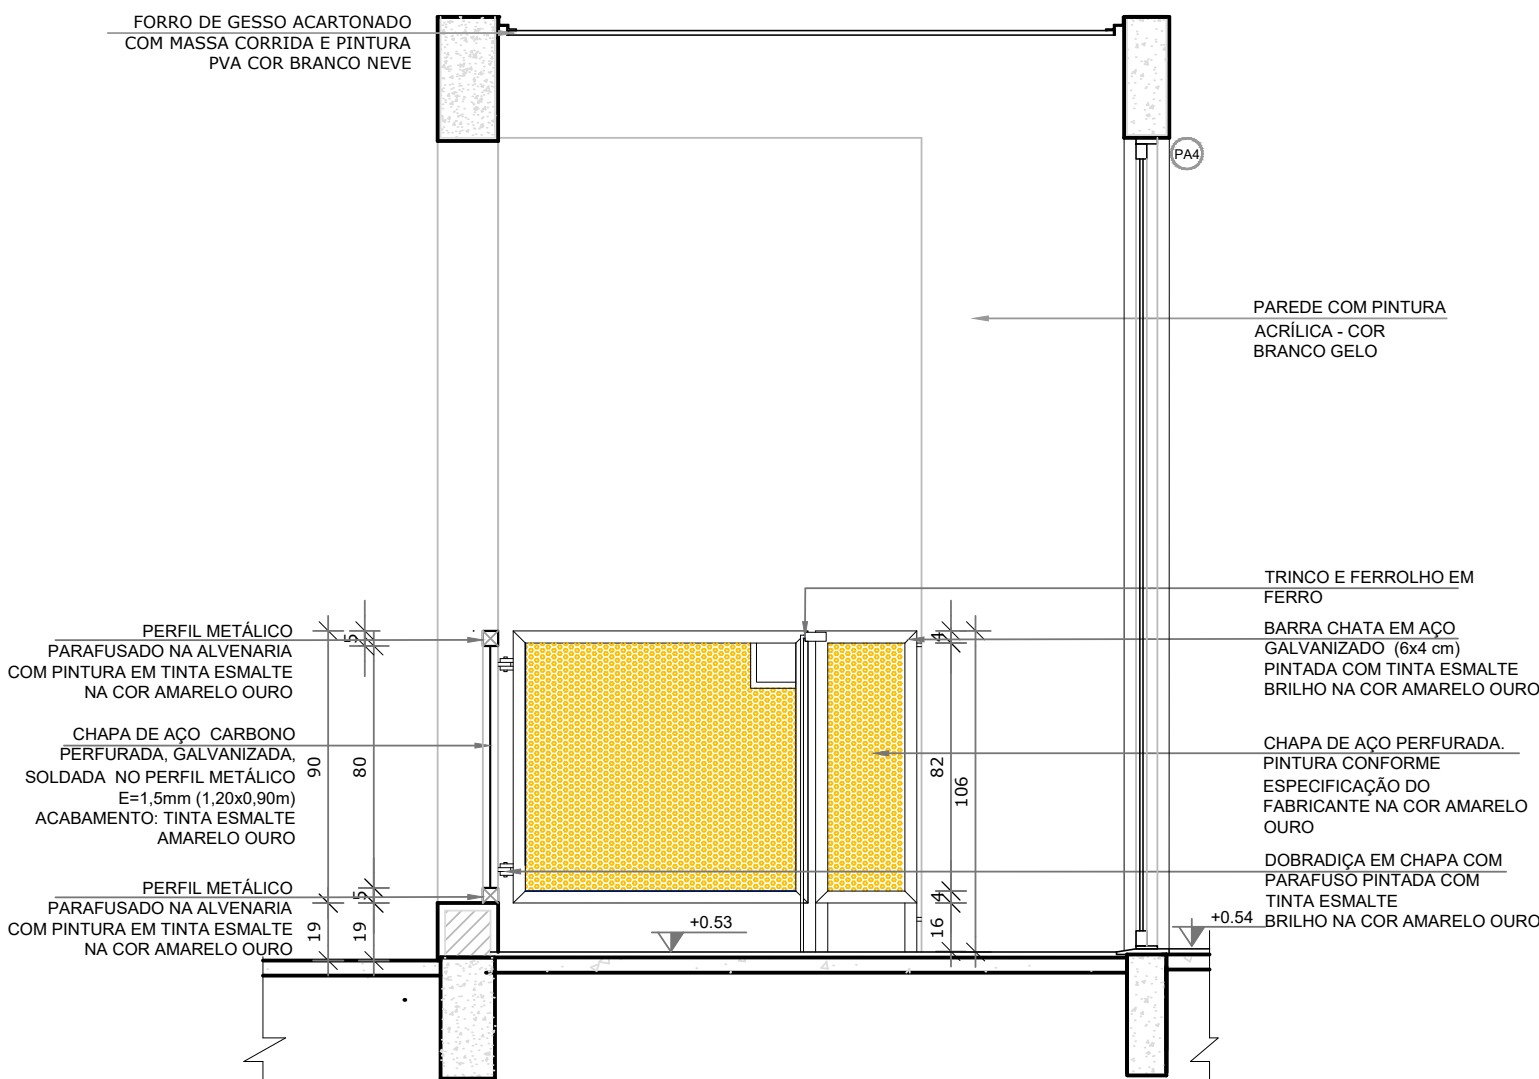


3 VISTA 1
ESCALA 1/25

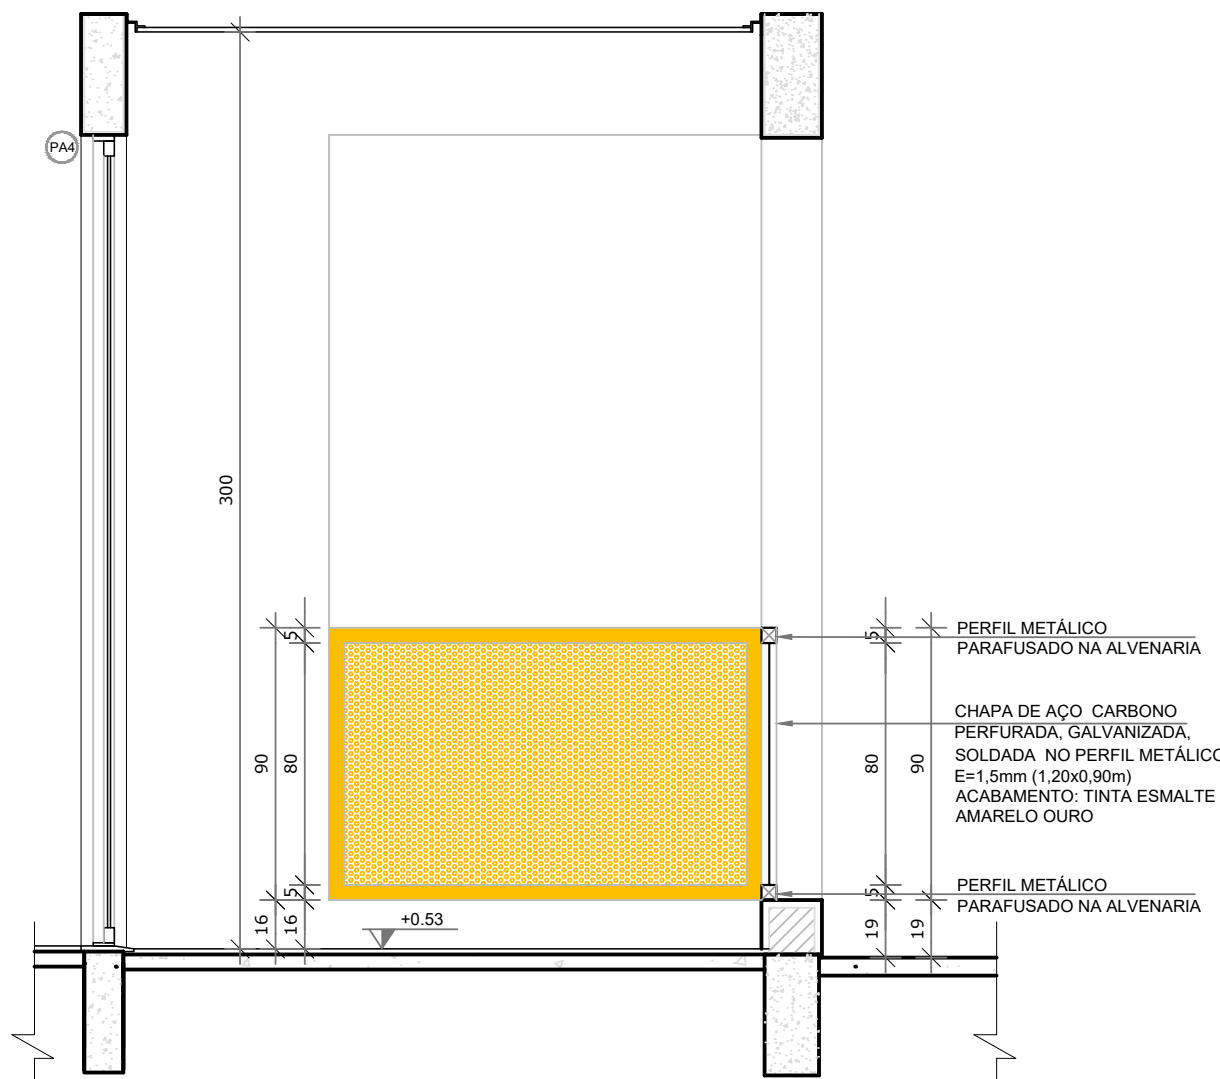


4 VISTA 4
ESCALA 1/25

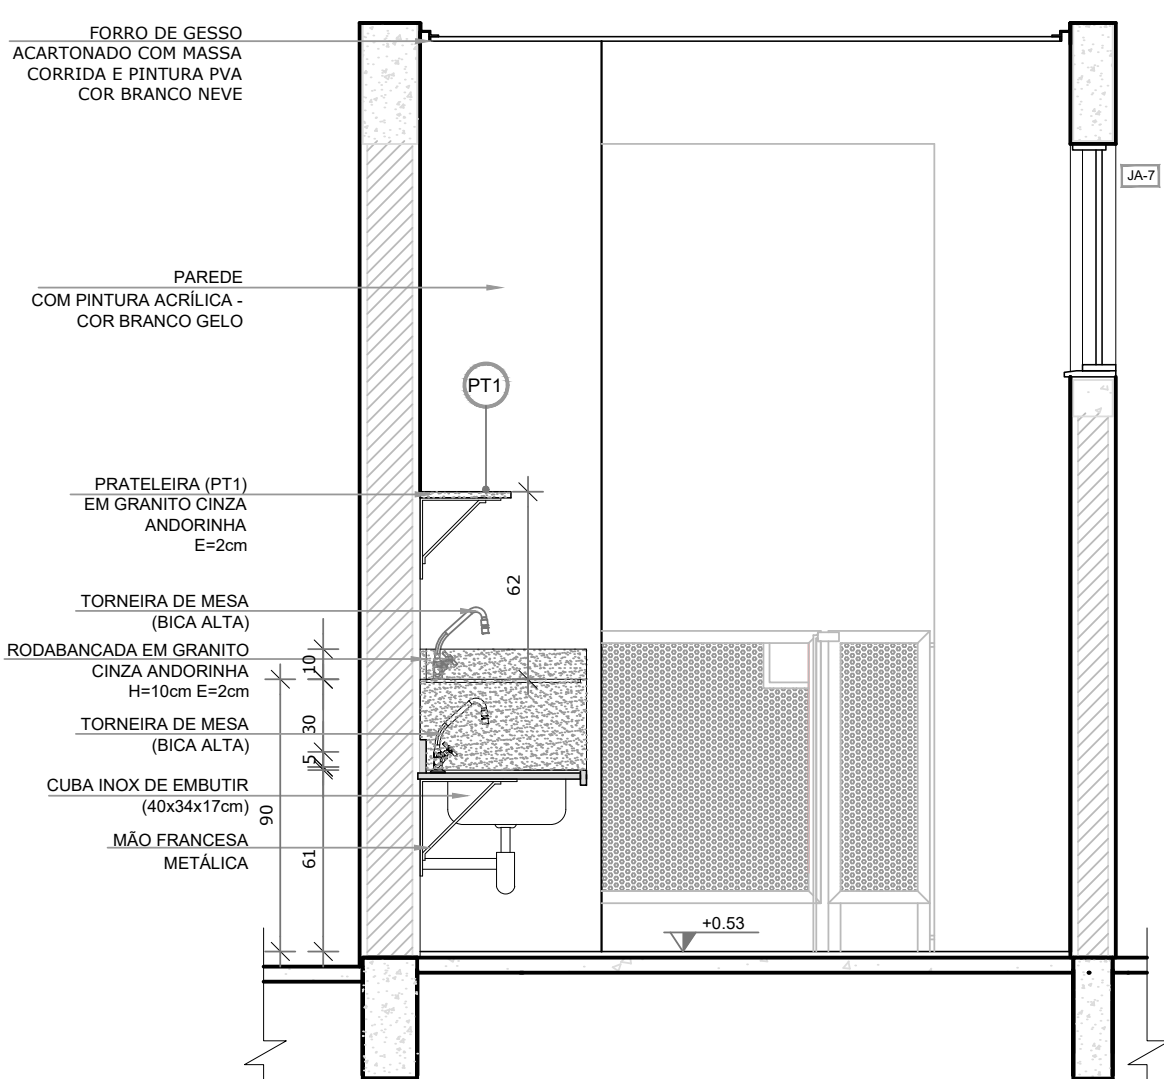

5 VISTA 2
ESCALA 1/25

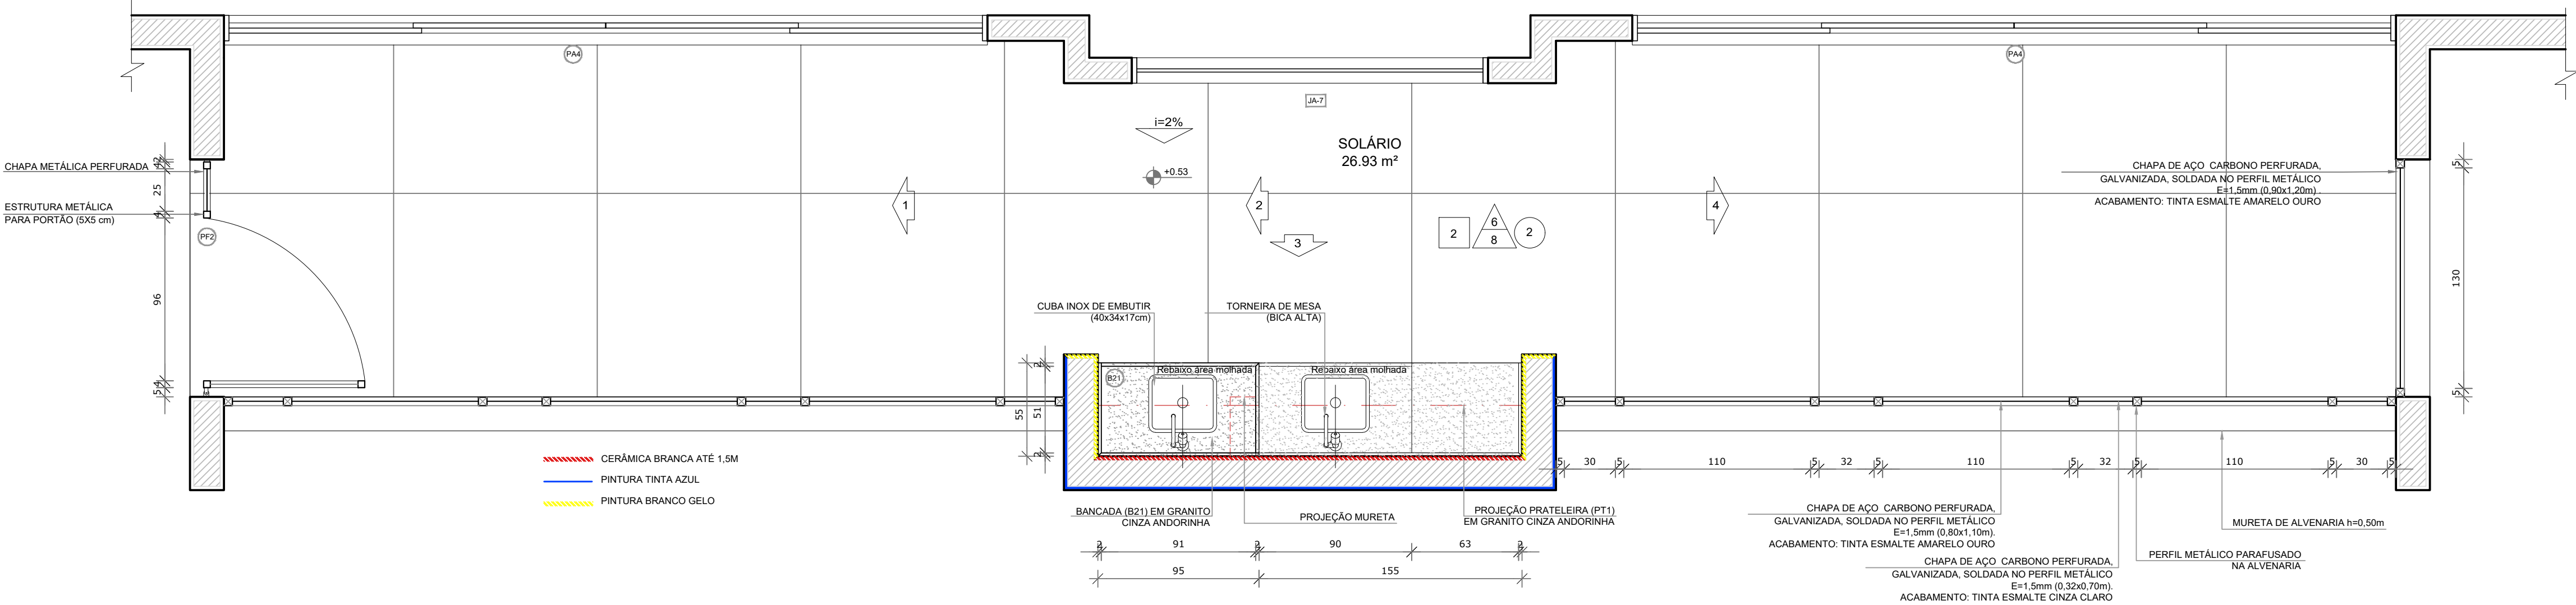

1 PLANTA BAIXA
ESCALA 1/25

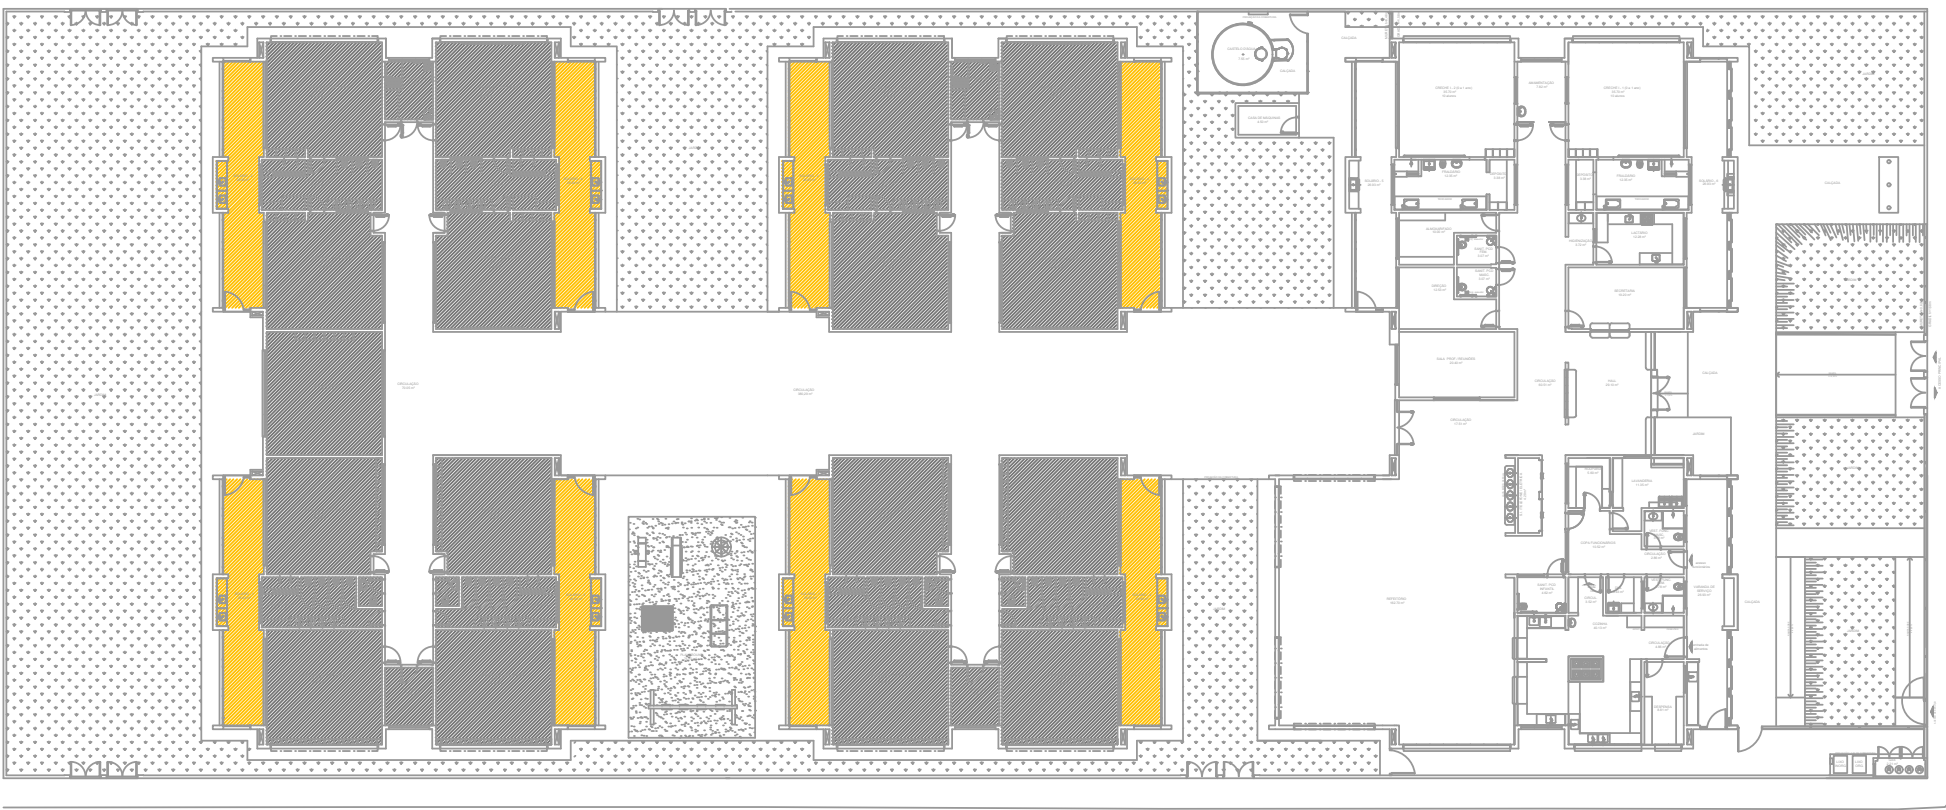

2 CROQUI DE REFERÊNCIA
SEM ESCALA

LEGENDA:	
	INDICAÇÃO NÍVEIS PLANTA E CORTE
	INDICAÇÃO DE VISTAS
	INDICAÇÃO DE CORTES
	ESPECIFICAÇÕES DE MATERIAIS
	INDICAÇÃO DE FACHADAS
	INDICAÇÃO DE EIXOS
	INDICAÇÃO DE PORTAS E JANELAS
	INDICAÇÃO DE ELEMENTOS (BANCADAS, PRATELEIRAS E ETC.)

NOTAS

- MEDIDAS E NÍVEIS EM METROS;
 - VERIFICAR POSIÇÃO EXATA DOS PILARES NO PROJETO ESTRUTURAL;
 - VERIFICAR DETALHES CONSTRUCTIVOS PERTINENTES NAS PRANCHAS DE DETALHAMENTO;
 - EM CASO DE CONFLITO DE INFORMAÇÕES ENTRE O PROJETO GRÁFICO E O MEMORIAL DESCRITIVO, PREVALECE A INFORMAÇÃO CONTIDA NOS DESENHOS;
 - ALTERAÇÕES NESTE PROJETO SOMENTE COM AUTORIZAÇÃO EXPRESSA DA FISCALIZAÇÃO E DA EMPRESA PROJETISTA
- REFERÊNCIAS:
- PLANILHA DE QUANTITATIVOS;
 - MEMORIAL DESCRITIVO E ESPECIFICAÇÕES TÉCNICAS

REV. 00 02/02/22 EMISSÃO INICIAL		DAC
REVISÃO: DATA : DESCRIÇÃO:		RESP.:
PROJETO		GERÊNCIA DE PROJETOS
RUA MIGUEL VIANNA, Nº 81, Sala 12 Bairro Morro Chic CEP: 37500-080 - Itajubá / MG Tel: (35) 3623-5720 www.dacengenharia.com.br		PEDRO HENRIQUE JUSTINIANO CORTE
COORDENAÇÃO DE PROJETOS		ALOISIO CAETANO FERREIRA CREA: MG-97.132/D
RESPONSÁVEL TÉCNICO		ENGR. CIVIL FLÁVIA C. BARBOSA CREA: MG-187.842/D
PROJETO		ENGR. CIVIL CAMILA DA SILVA ANDRADE
DESENHO		ENGR. CIVIL CAMILA DA SILVA ANDRADE
EMPREENHIMENTO		DISCIPLINA
CONSTRUÇÃO DA CRECHE BEIRA RIO		ARQUITETÔNICO
ENDEREÇO		FASE DO PROJETO
RUA MARCOS FLÁVIO E DIAS, B. JARDIM BEIRA RIO SANTA RITA DO SAPUCAÍ - MINAS GERAIS		EXECUTIVO
ASSUNTO		FOLHA Nº.
AMPLIAÇÃO BLOCOS B C SOLÁRIOS		32/39
DATA INICIAL	ESCALA	REVISÃO
02/02/2022	INDICADA	R00
ARQUIVO		DAC-PMSRS-CBR-PE-ARQ-R00-29-39.DWG