



PROJETO ARQUITETÔNICO CRECHE BEIRA RIO
ESCALA INDICADA


1 CRECHE II - 2
ESCALA 1/25

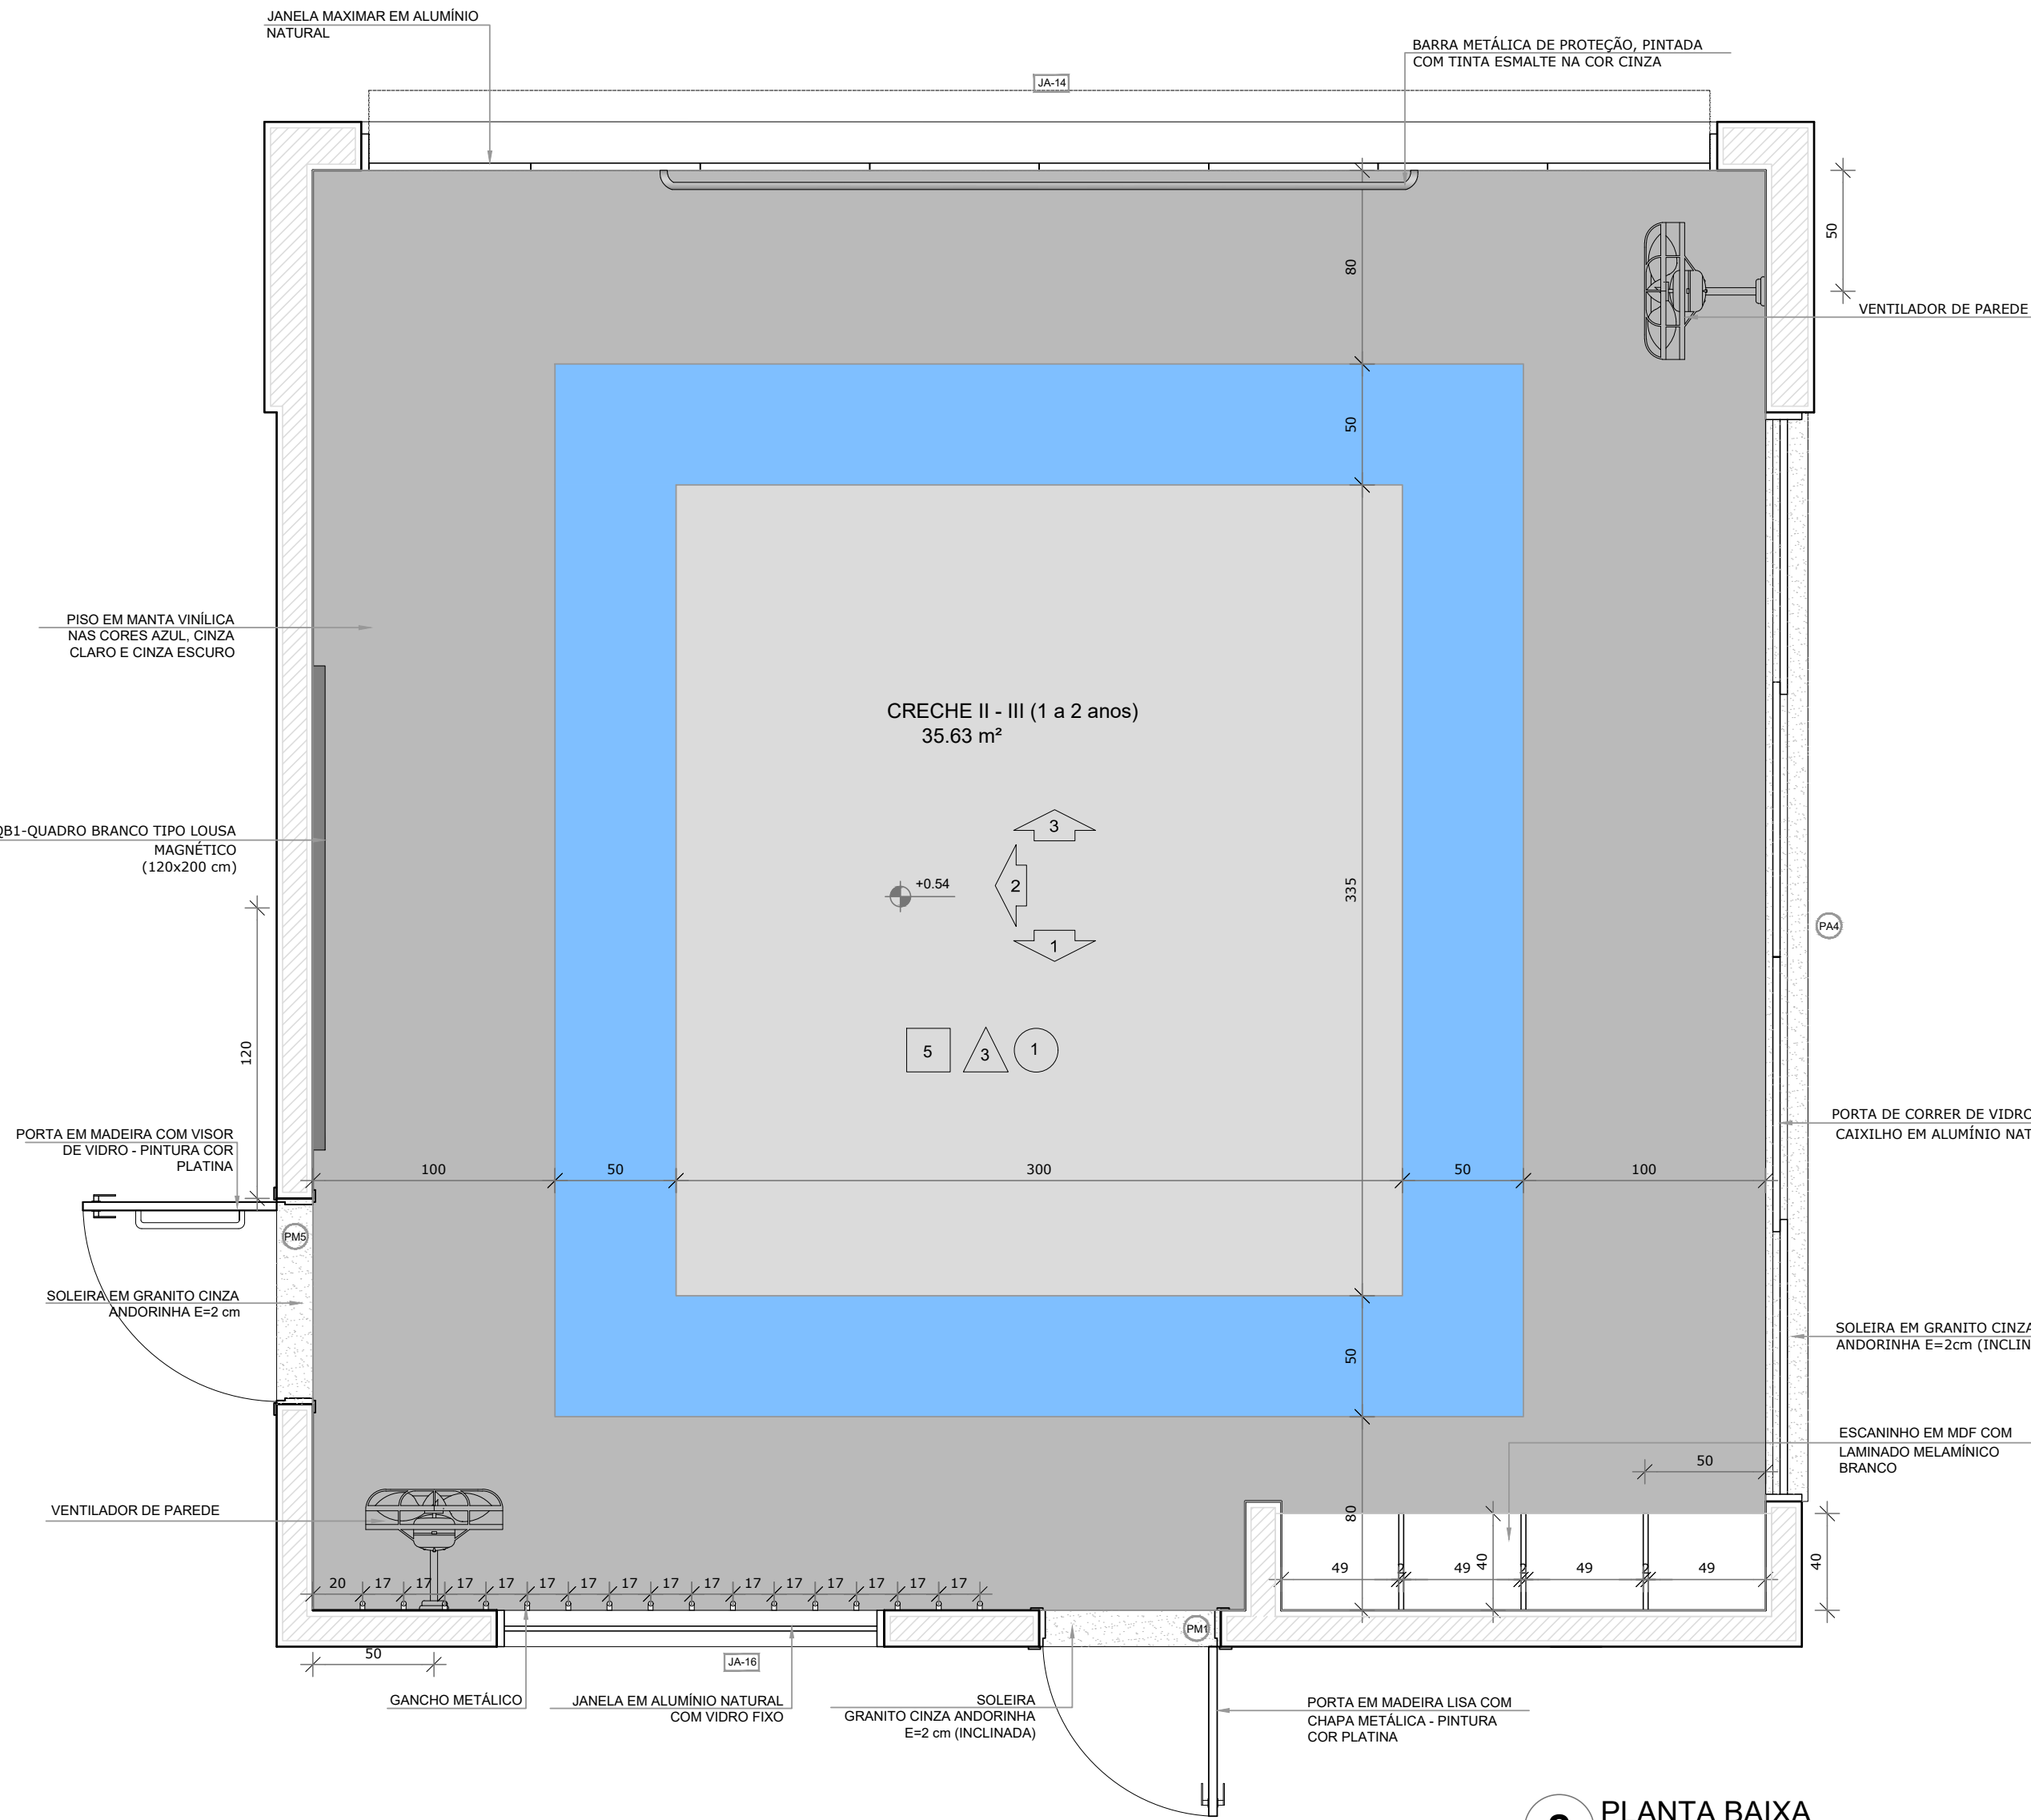


2 PLANTA BAIXA
ESCALA 1/25

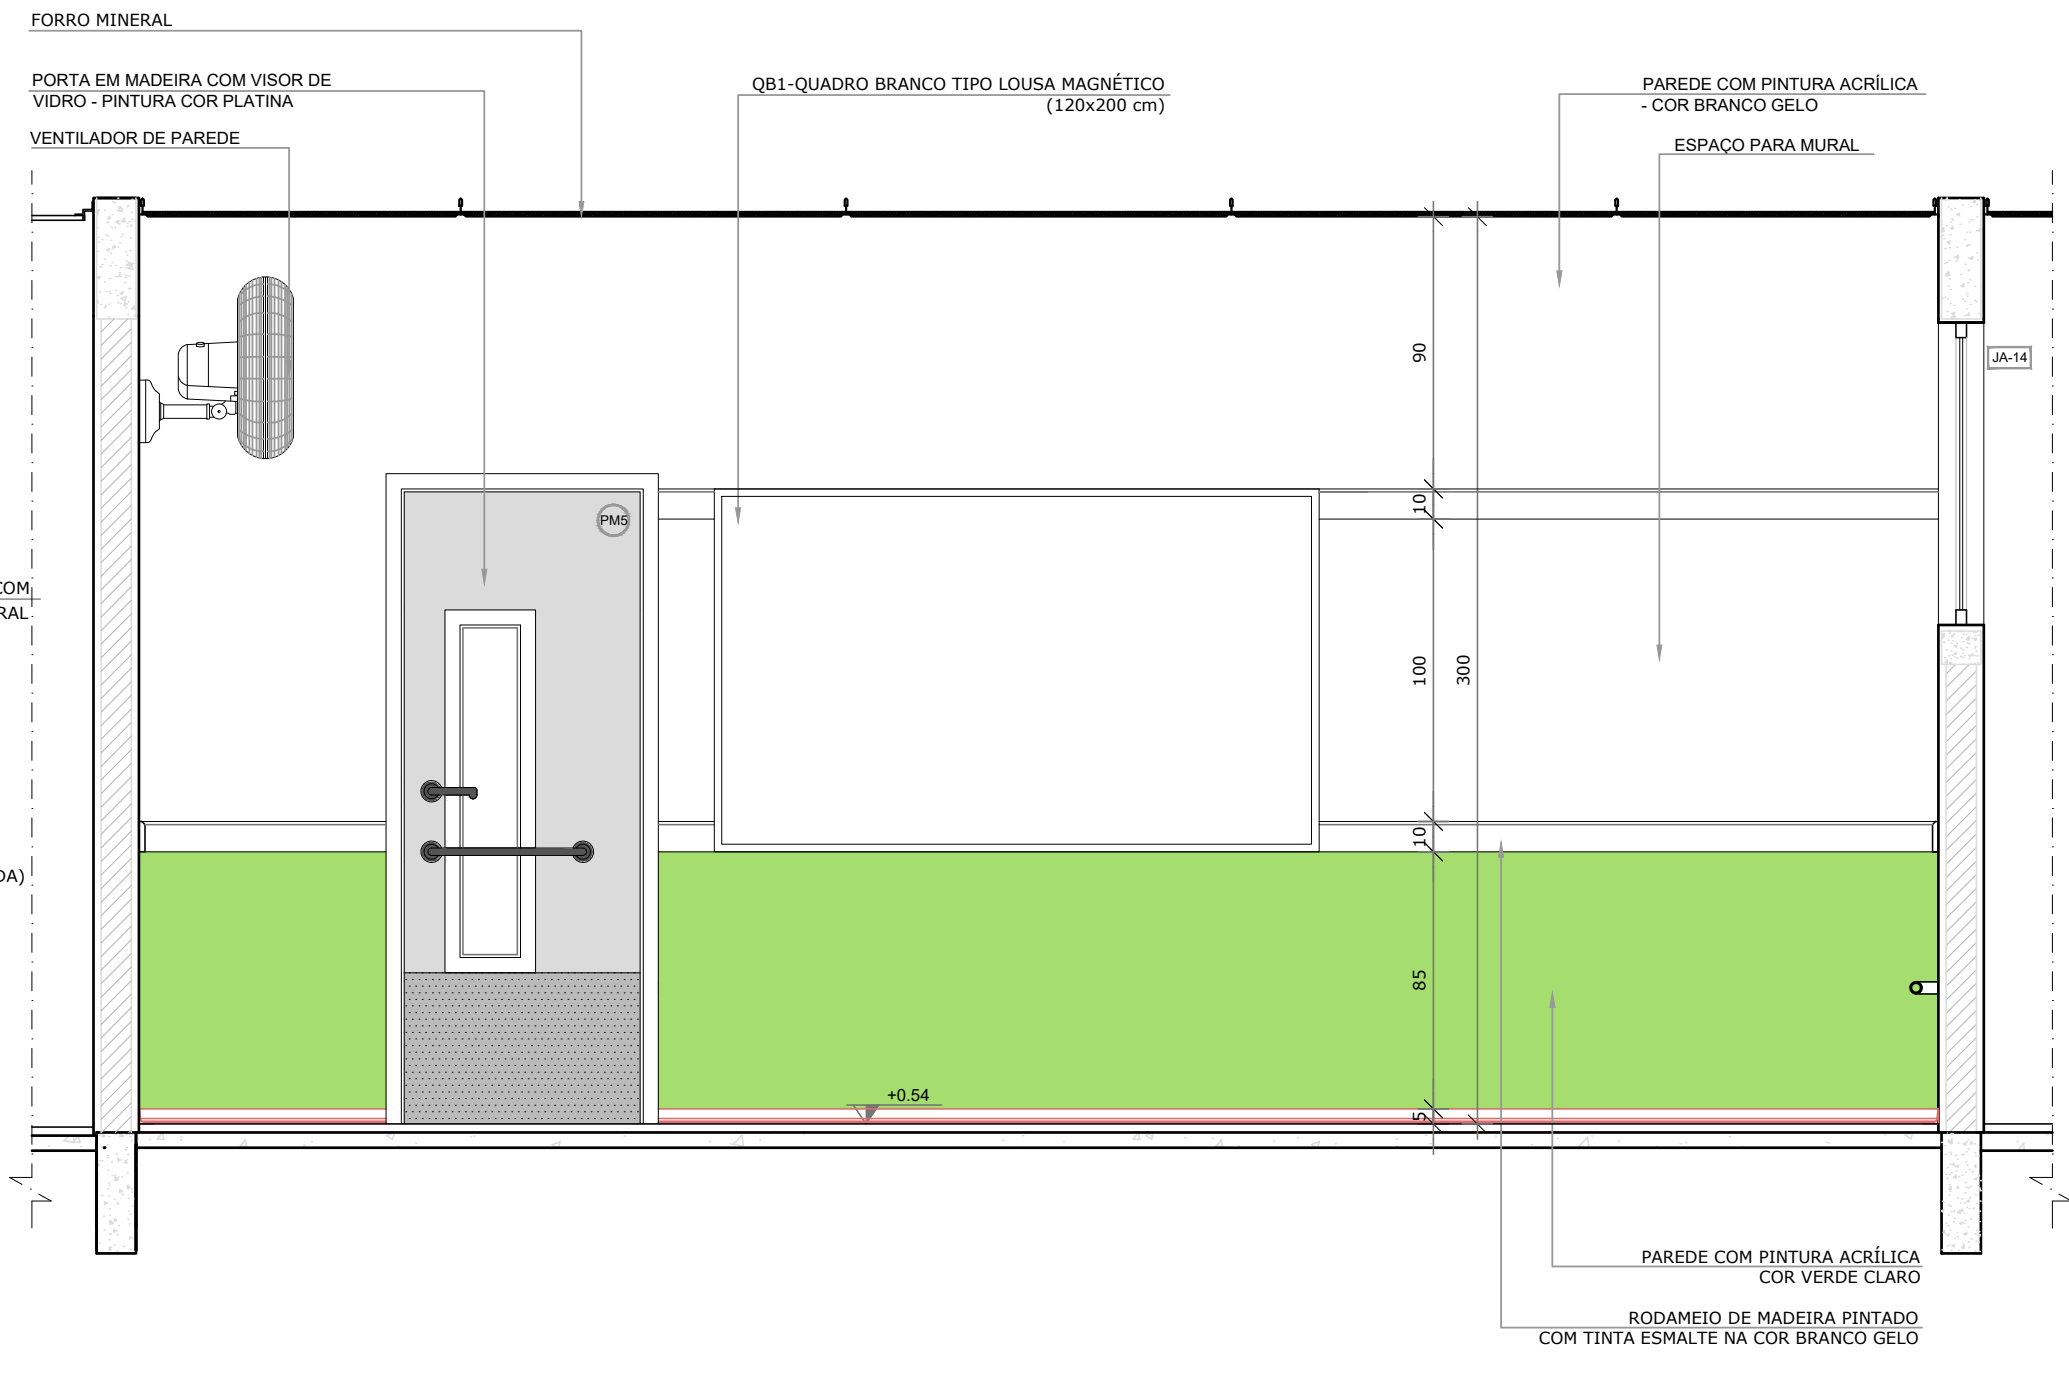


3 VISTA 2
ESCALA 1/25

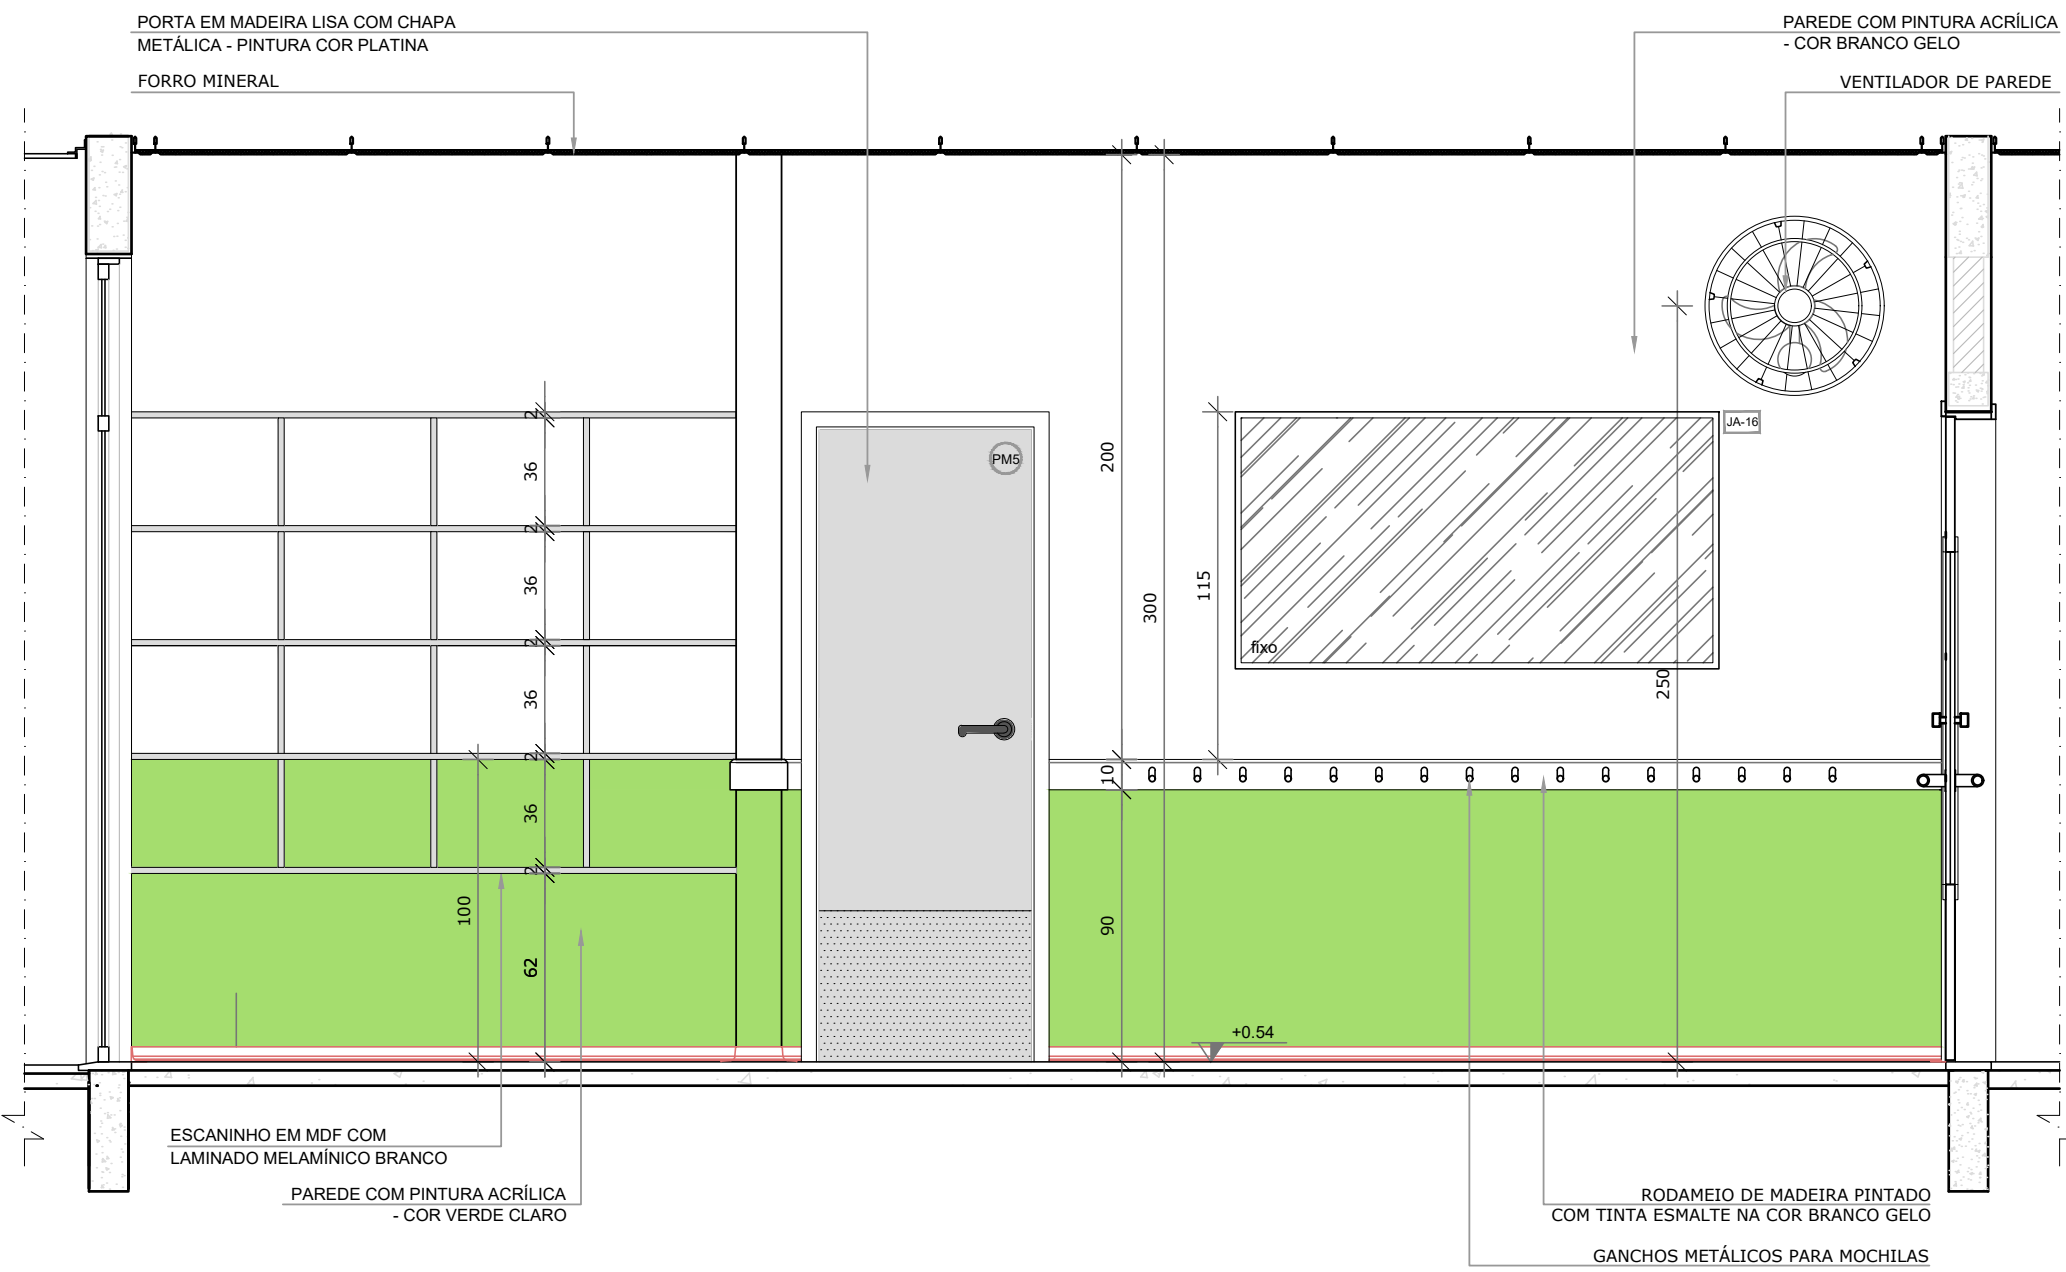

4 VISTA 1
ESCALA 1/25

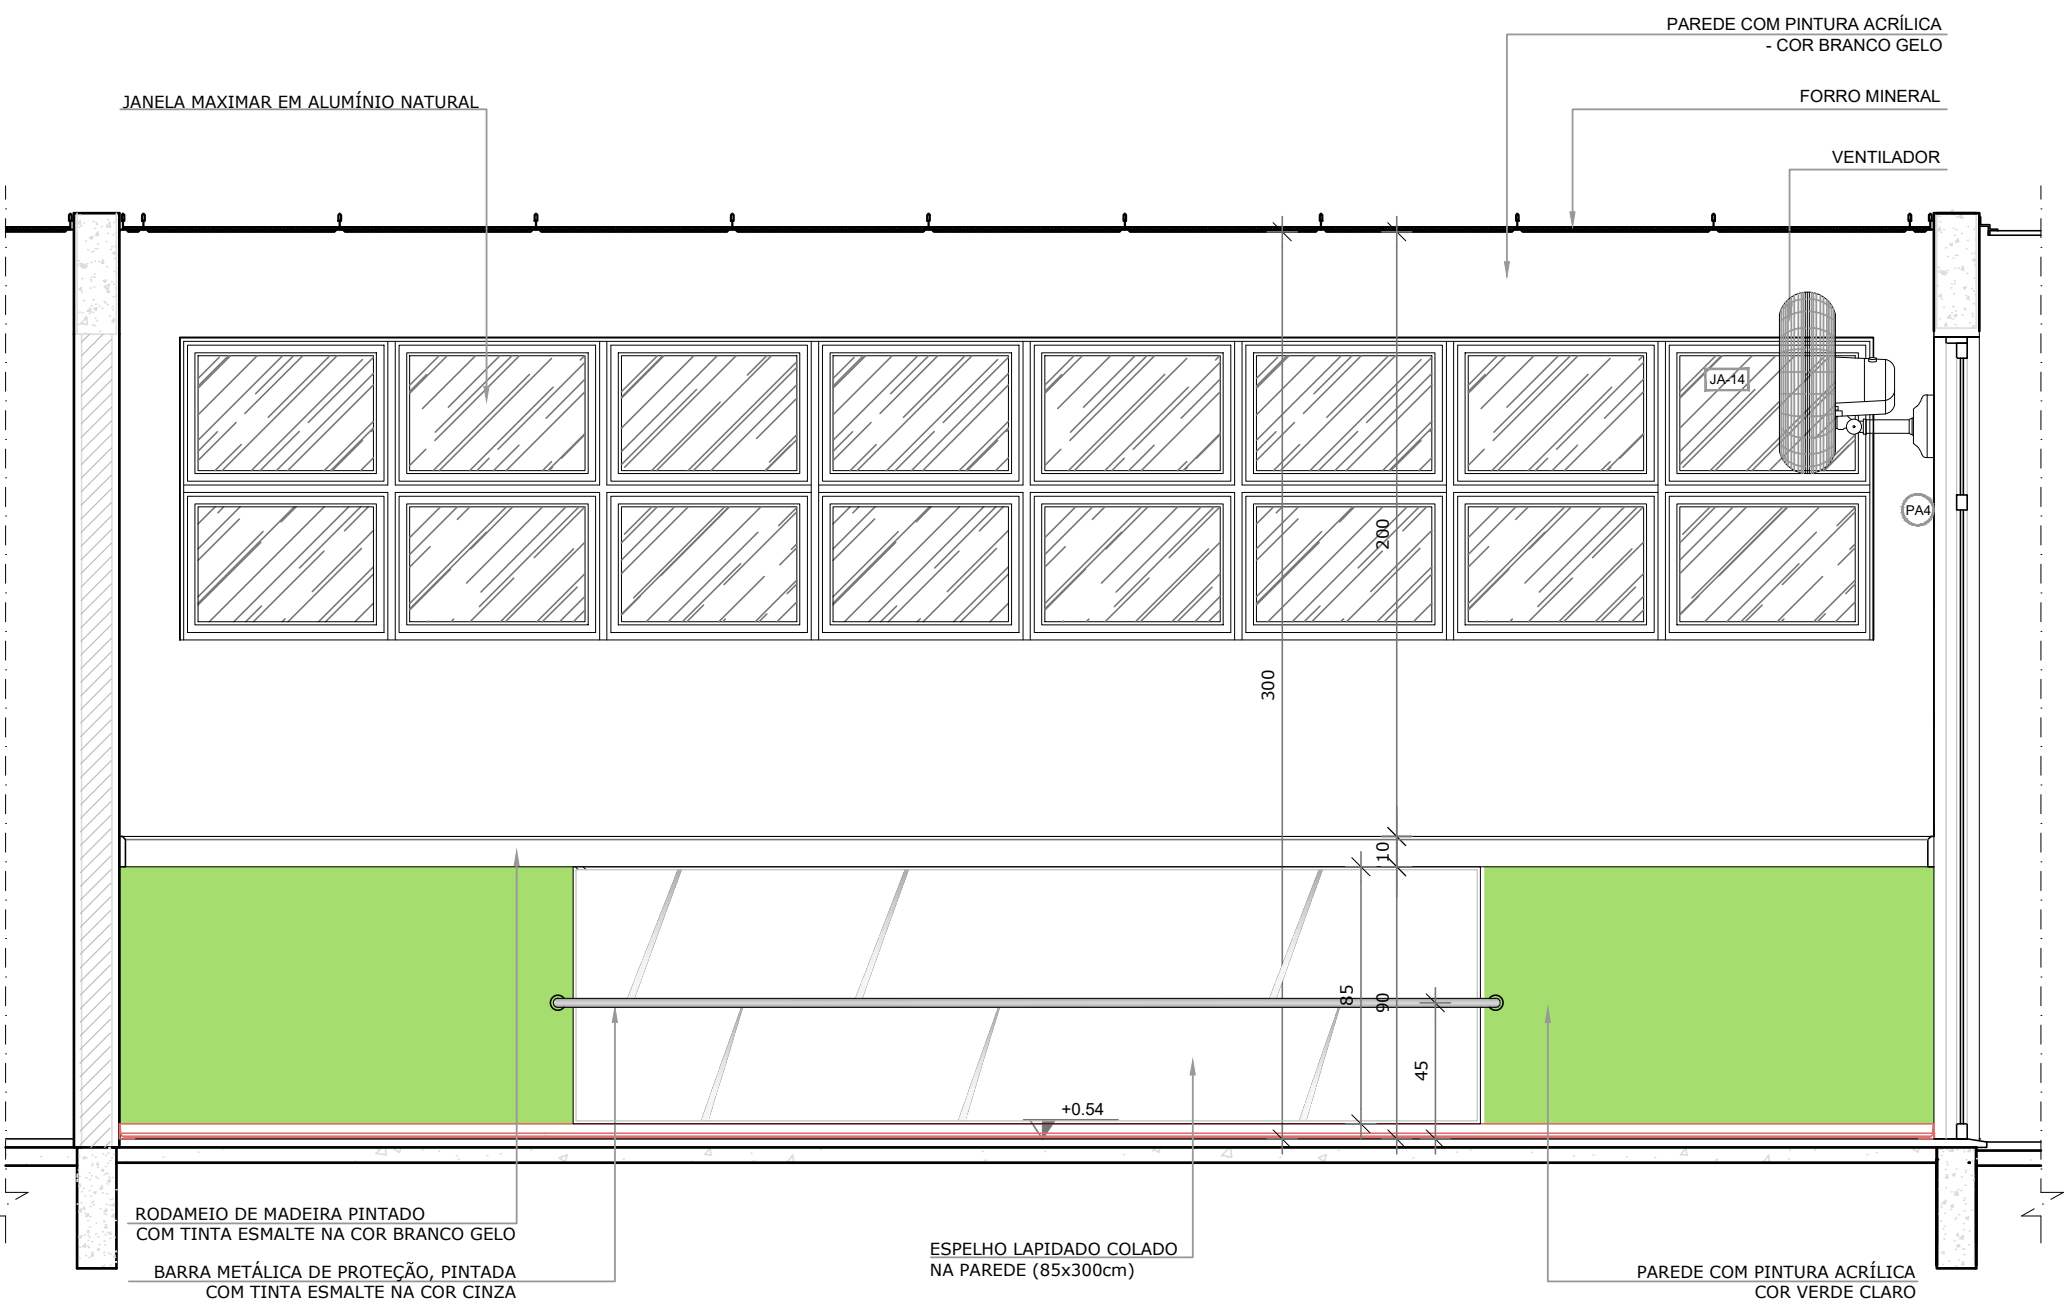

5 VISTA 3
ESCALA 1/25

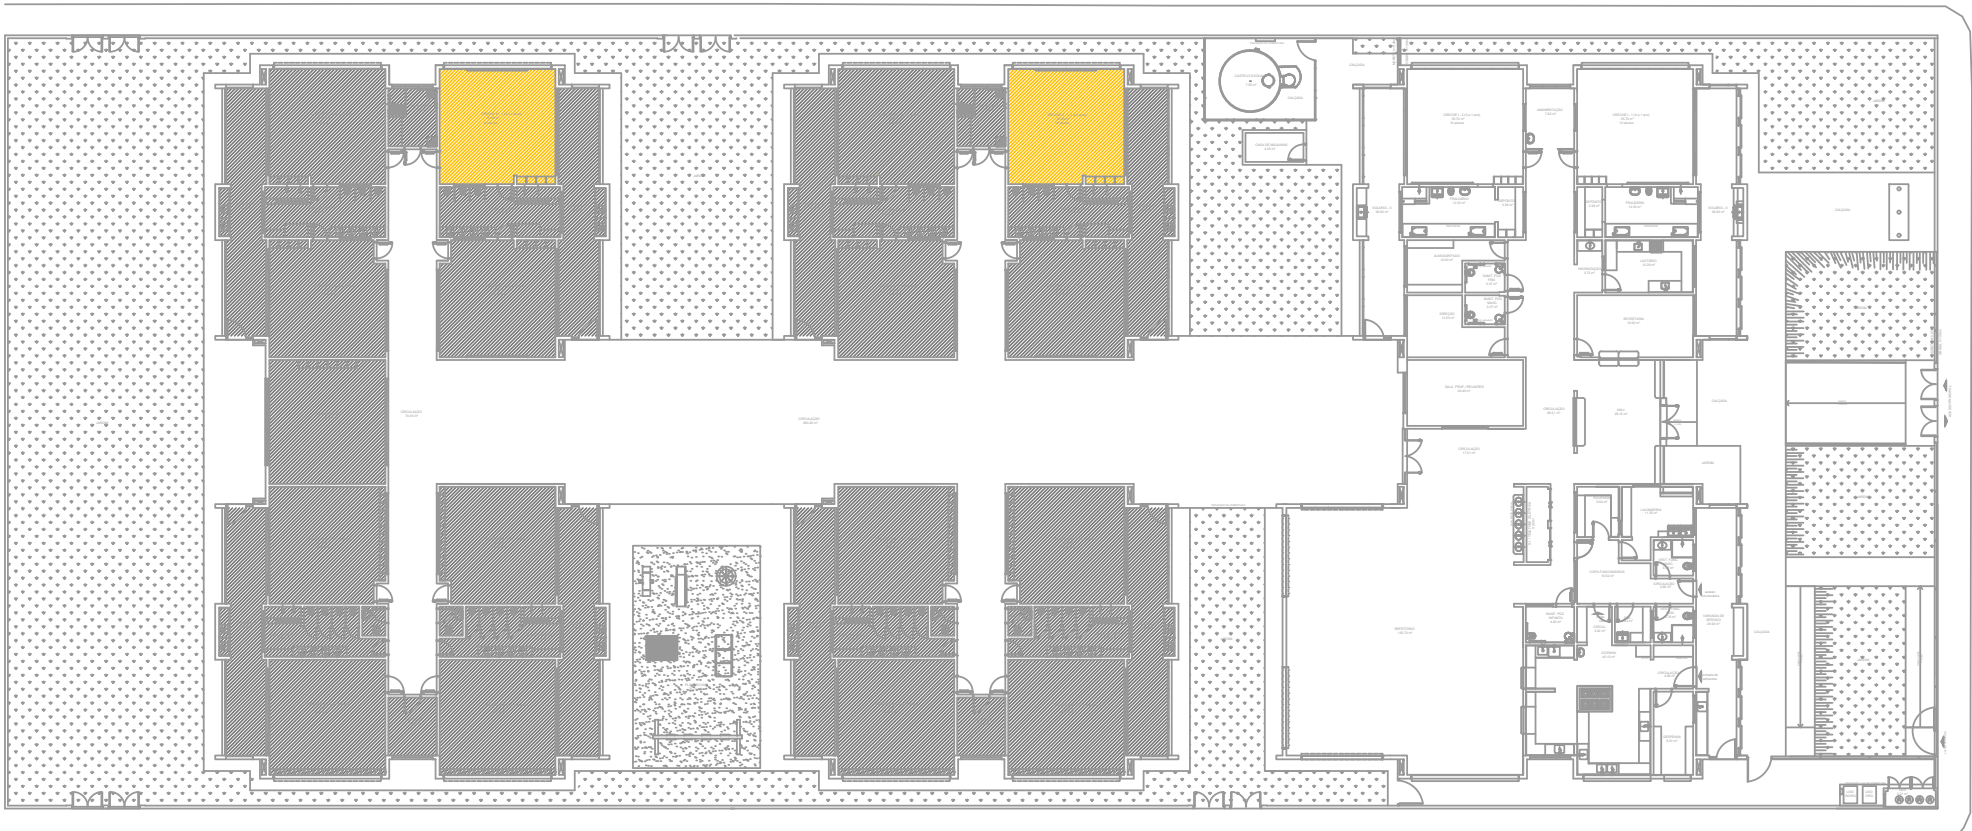

1 CROQUI DE REFERÊNCIA
SEM ESCALA

LEGENDA:			
	INDICAÇÃO NÍVEIS PLANTA E CORTE		INDICAÇÃO DE VISTAS
	INDICAÇÃO DE CORTES		ESPECIFICAÇÕES DE MATERIAIS
	INDICAÇÃO DE FACHADAS		INDICAÇÃO DE EIXOS
	INDICAÇÃO DE PORTAS E JANELAS		INDICAÇÃO DE ELEMENTOS (BANCADAS, PRATELEIRAS E ETC.)

*OBS.: CADA SALA DE AULA APRESENTA COMBINAÇÃO DIFERENTE DE CORES DE PISO E PAREDE. PARA A EXECUÇÃO DEVERÃO SER OBSERVADAS AS INDICAÇÕES DE REVESTIMENTOS EM PLANTA BAIXA E PAGINAÇÃO DE PISO

- NOTAS
- MEDIDAS E NÍVEIS EM METROS;
 - VERIFICAR POSIÇÃO EXATA DOS PILARES NO PROJETO ESTRUTURAL;
 - VERIFICAR DETALHES CONSTRUTIVOS PERTINENTES NAS PRANCHAS DE DETALHAMENTO;
 - EM CASO DE CONFLITO DE INFORMAÇÕES ENTRE O PROJETO GRÁFICO E O MEMORIAL DESCRITIVO, PREVALECE A INFORMAÇÃO CONTIDA NOS DESENHOS;
 - ALTERAÇÕES NESTE PROJETO SOMENTE COM AUTORIZAÇÃO EXPRESSA DA FISCALIZAÇÃO E DA EMPRESA PROJETISTA REFERÊNCIAS;
 - PLANILHA DE QUANTITATIVOS;
 - MEMORIAL DESCRITIVO E ESPECIFICAÇÕES TÉCNICAS

REV. 00		02/02/22		EMISSÃO INICIAL		
				DAC		
REVISÃO		DATA :		DESCRIÇÃO:		
				RESP.:		
 PREFEITURA SANTA RITA DO SAPUCAÍ - MG						
PROJETO			GERÊNCIA DE PROJETOS			
 Rua Miguel Vianna, nº 81, Sala 12 Bairro Morro Chic CEP: 37500-080 - Itajubá / MG Tel: (35) 3623-5720 www.dacengenharia.com.br			PEDRO HENRIQUE JUSTINIANO		ENG. CIVIL	
			COORDENAÇÃO DE PROJETOS		ALOSIO CAETANO FERREIRA	
			RESPONSÁVEL TÉCNICO		CREA: MG-97.132/D	
			ENG. CIVIL FLÁVIA C. BARBOSA		CREA: MG-187.842/D	
			PROJETO		ENG. CIVIL CAMILA DA SILVA ANDRADE	
			DESENHO		ENG. CIVIL CAMILA DA SILVA ANDRADE	
EMPREENHIMENTO						
CONSTRUÇÃO DA CRECHE BEIRA RIO						
ENDEREÇO			DISCIPLINA			
RUA MARCOS FLÁVIO E DIAS, B. JARDIM BEIRA RIO			ARQUITETÔNICO			
SANTA RITA DO SAPUCAÍ - MINAS GERAIS			FASE DO PROJETO			
ASSUNTO			EXECUTIVO			
AMPLIAÇÃO BLOCOS B E C			FOLHA Nº.			
CRECHE II - 1 E CRECHE III - 1			34/39			
DATA INICIAL	ESCALA	REVISÃO	ARQUIVO			
02/02/2022	INDICADA	R00	DAC-PMSRS-CBR-PE-ARQ-R00-29-39.DWG			