



PROJETO ARQUITETÔNICO CRECHE BEIRA RIO
ESCALA INDICADA

1 CRECHE III - 2
ESCALA 1/25

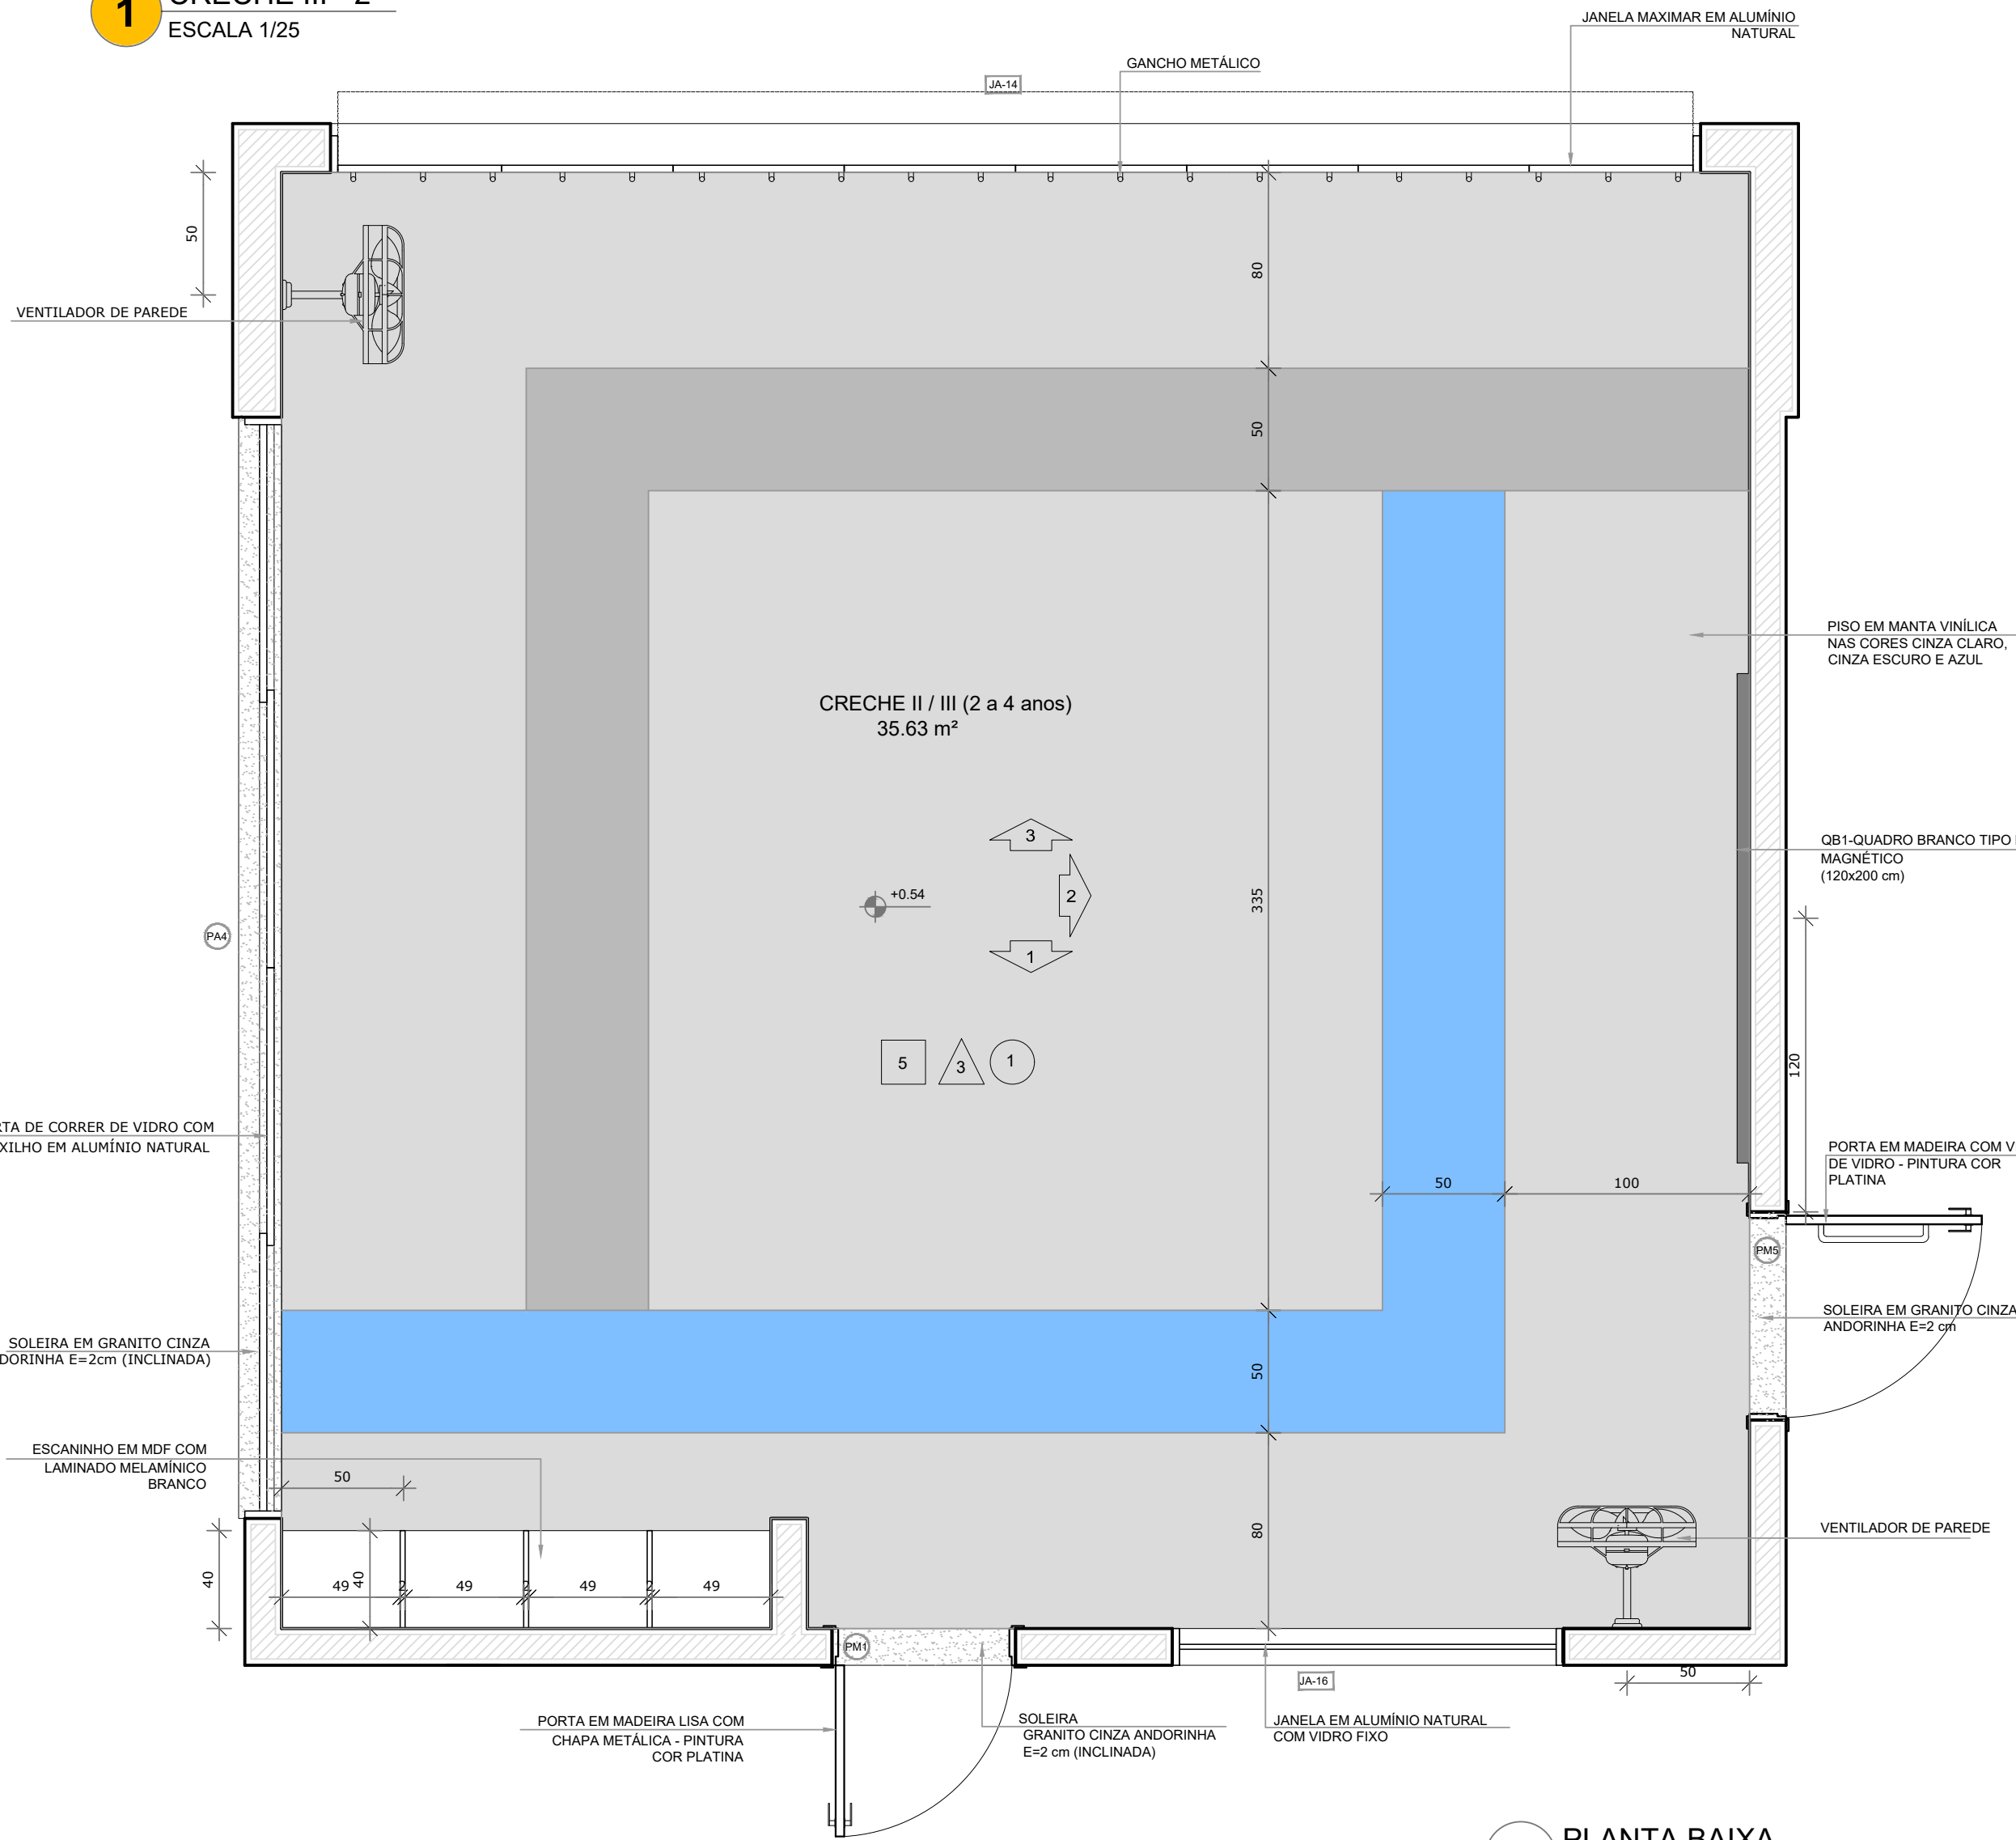

2 PLANTA BAIXA
ESCALA 1/25

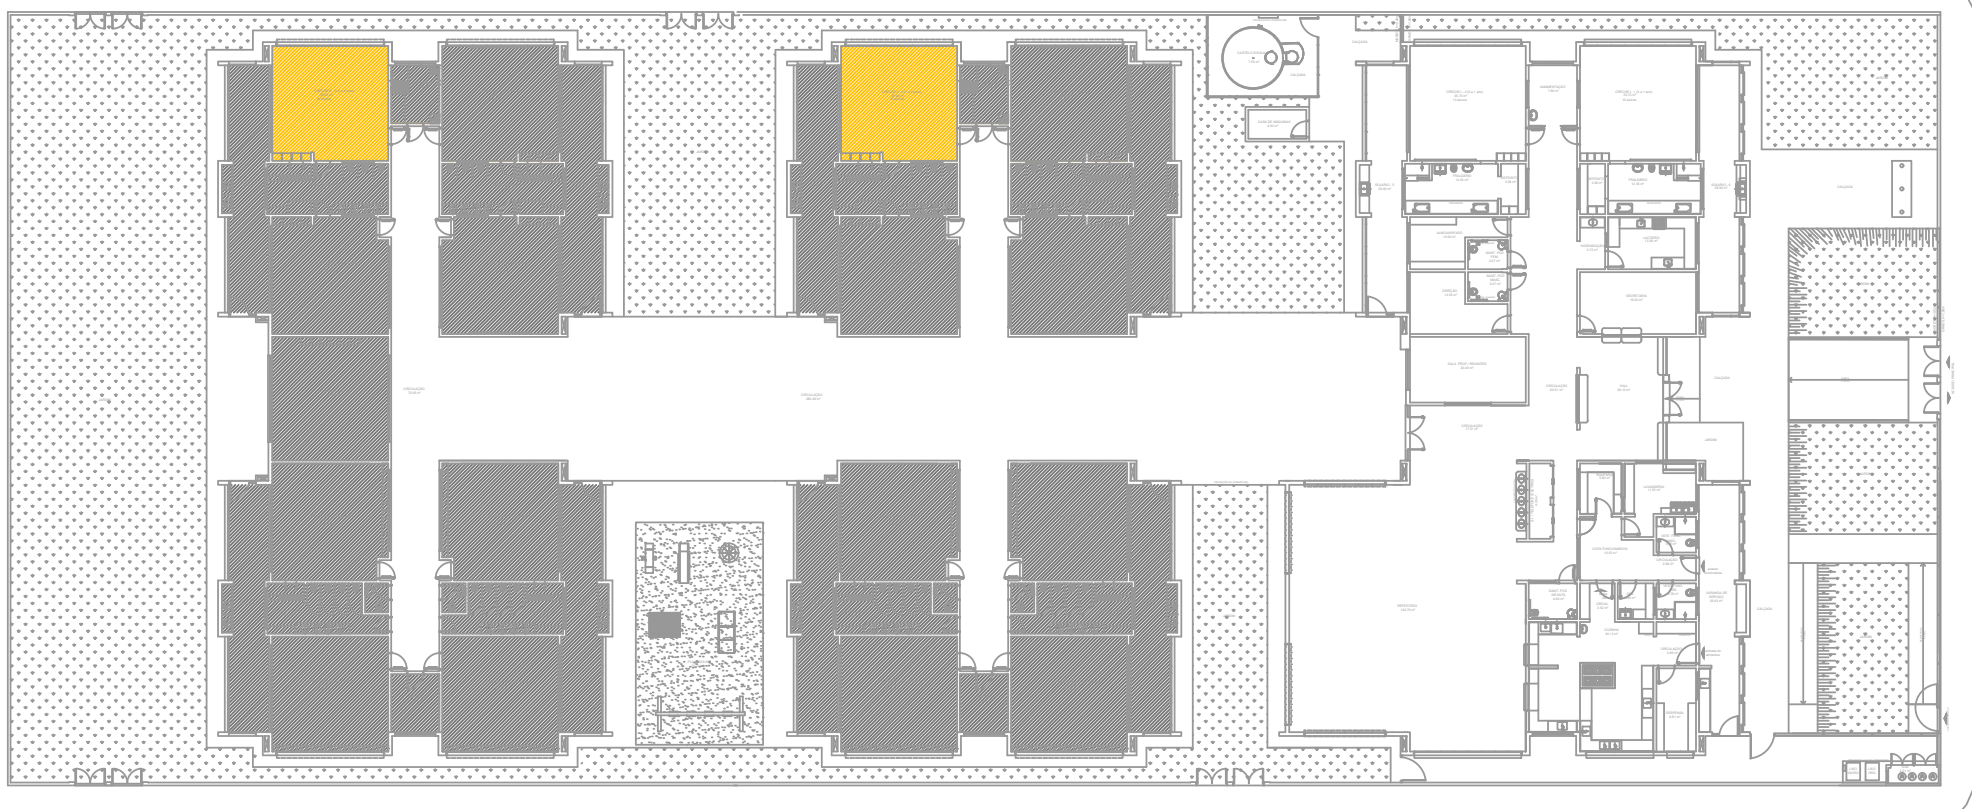



1 CROQUI DE REFERÊNCIA
SEM ESCALA

LEGENDA:				
	$\pm 0.00(MA)$ $\pm 0.00(MD)$	INDICAÇÃO NÍVEIS PLANTA E CORTE		INDICAÇÃO DE VISTAS
		INDICAÇÃO DE CORTES		ESPECIFICAÇÕES DE MATERIAIS
		INDICAÇÃO DE FACHADAS		INDICAÇÃO DE EIXOS
	JAX PMX	INDICAÇÃO DE PORTAS E JANELAS		INDICAÇÃO DE ELEMENTOS (BANCADAS, PRATELEIRAS E ETC.)


*OBS.: CADA SALA DE AULA APRESENTA COMBINAÇÃO DIFERENTE DE CORES DE PISO E PAREDE.
PARA A EXECUÇÃO DEVERÃO SER OBSERVADAS AS INDICAÇÕES DE REVESTIMENTOS EM PLANTA BAIXA E
PAGINAÇÃO DE PISO

- NOTAS
- MEDIDAS E NÍVEIS EM METROS;
 - VERIFICAR POSIÇÃO EXATA DOS PILARES NO PROJETO ESTRUTURAL;
 - VERIFICAR DETALHES CONSTRUCTIVOS PERTINENTES NAS PRANCHAS DE DETALHAMENTO;
 - EM CASO DE CONFLITO DE INFORMAÇÕES ENTRE O PROJETO GRÁFICO E O MEMORIAL DESCRITIVO, PREVALECE A INFORMAÇÃO CONTIDA NOS DESENHOS;
 - ALTERAÇÕES NESTE PROJETO SOMENTE COM AUTORIZAÇÃO EXPRESSA DA FISCALIZAÇÃO E DA EMPRESA PROJETISTA REFERÊNCIAS:
 - PLANILHA DE QUANTITATIVOS-
 - MEMORIAL DESCRITIVO E ESPECIFICAÇÕES TÉCNICAS

3 VISTA 1
ESCALA 1/25

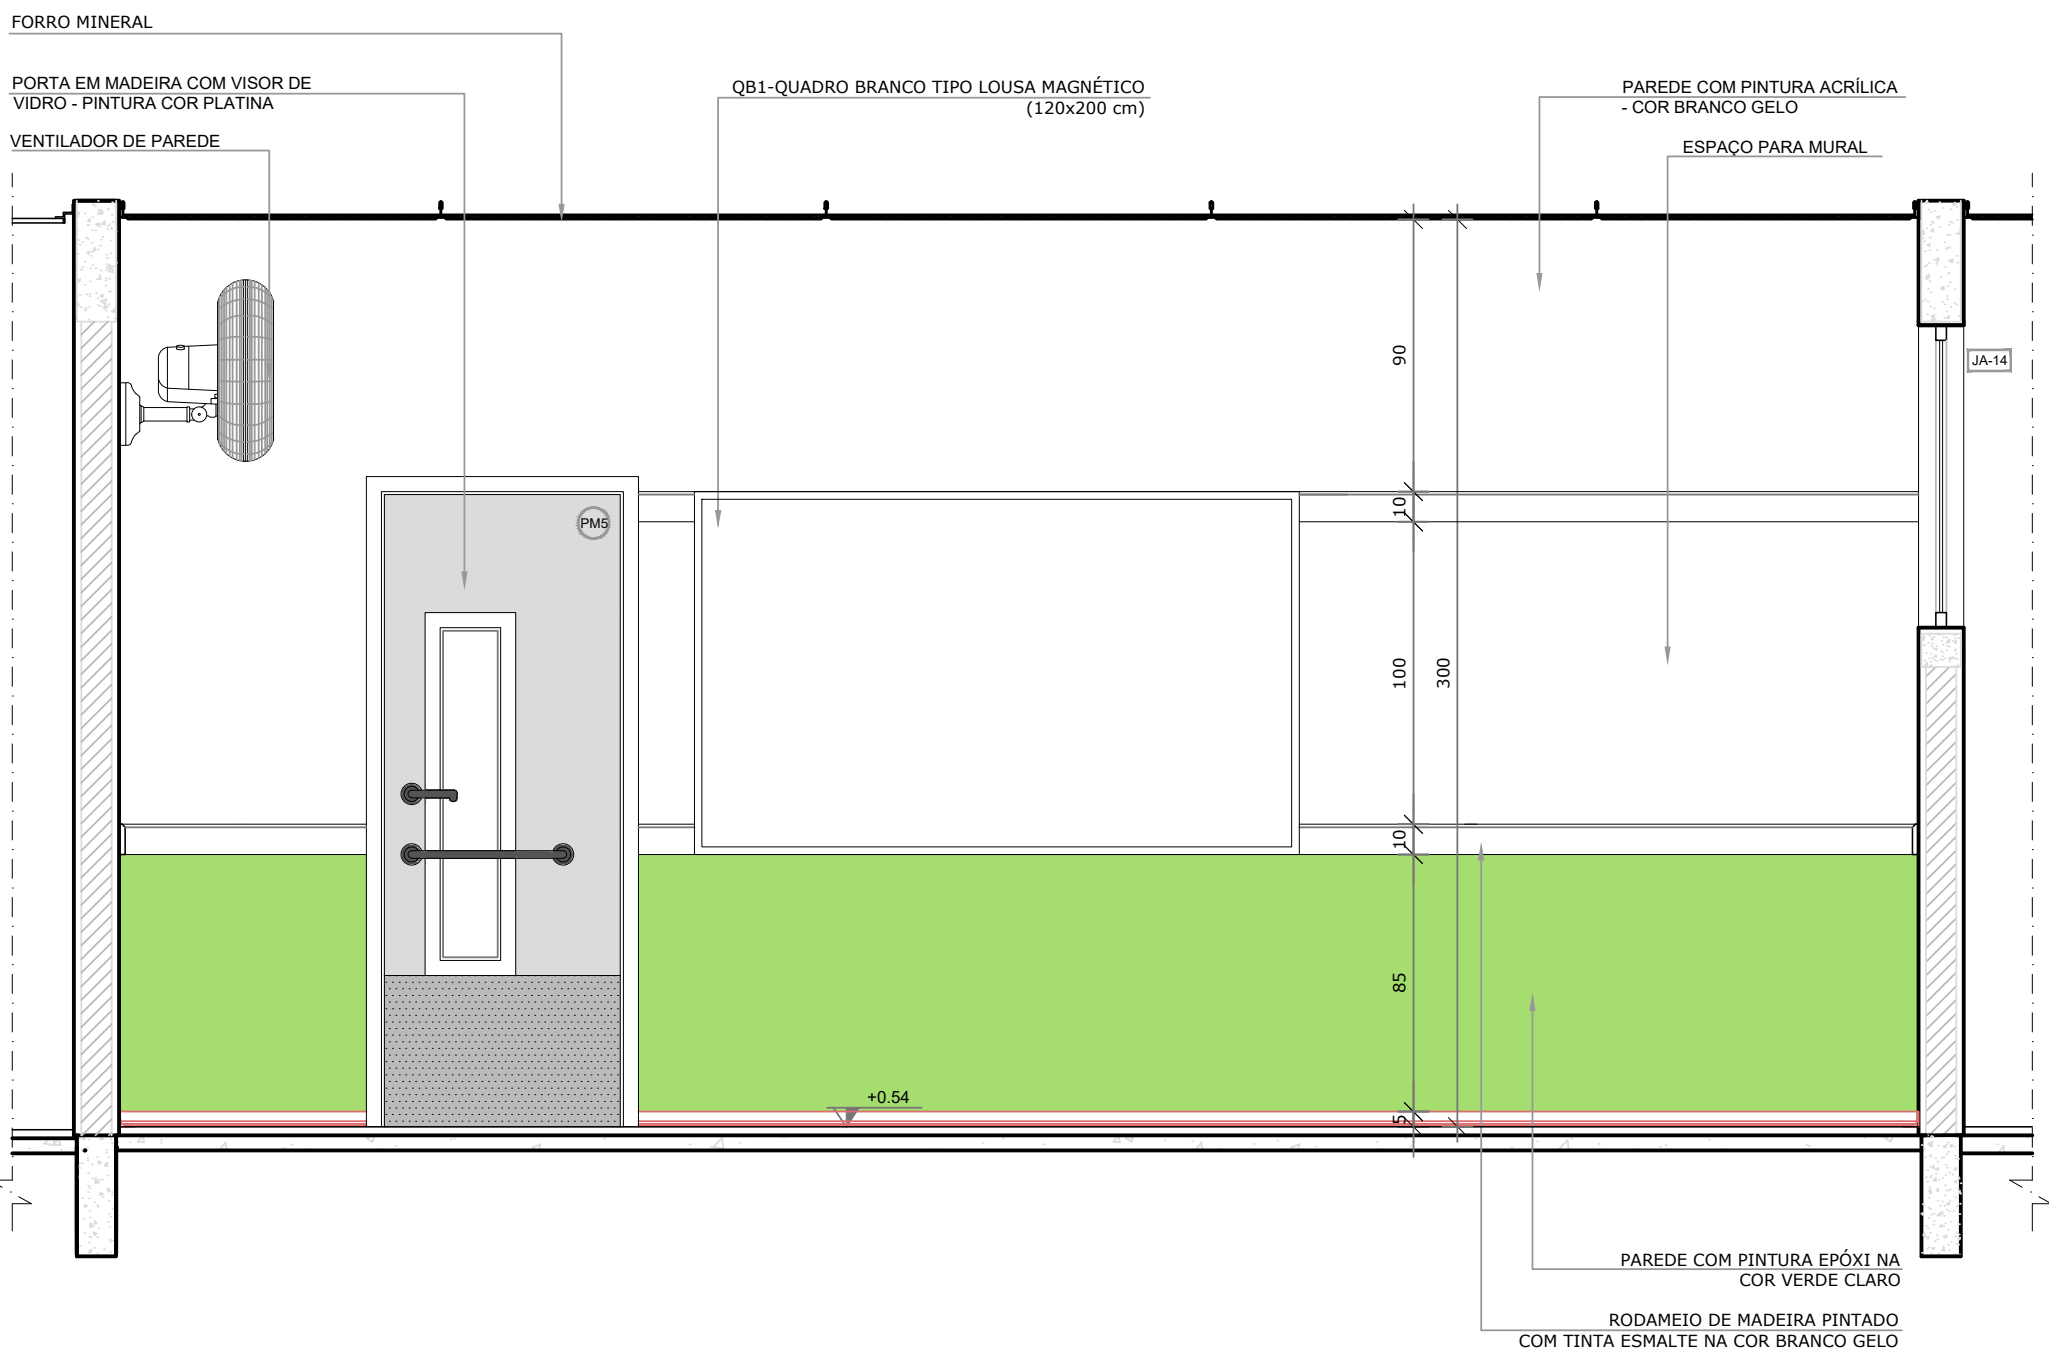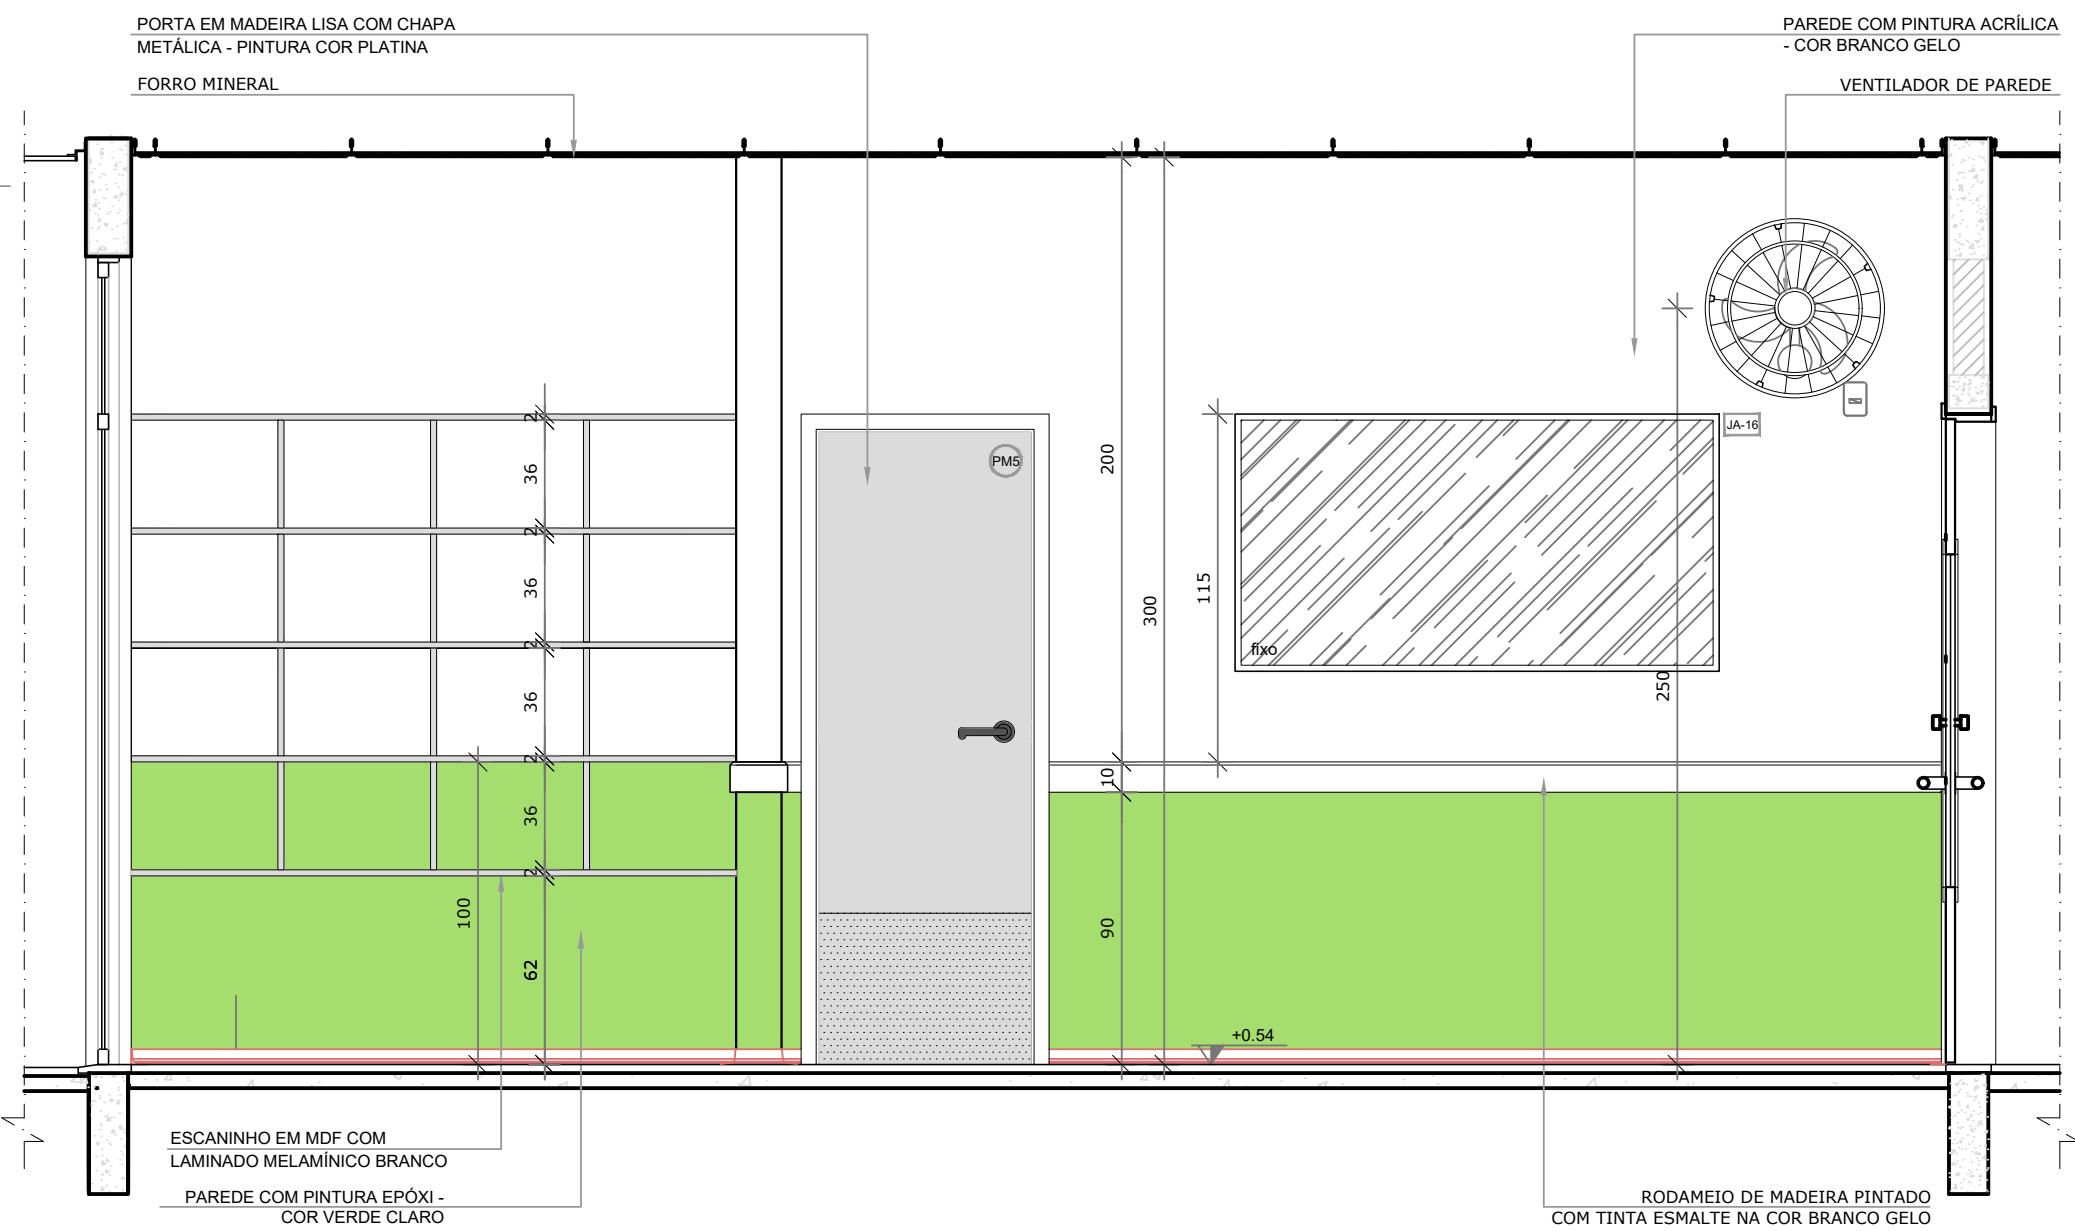

4 VISTA 2
ESCALA 1/25

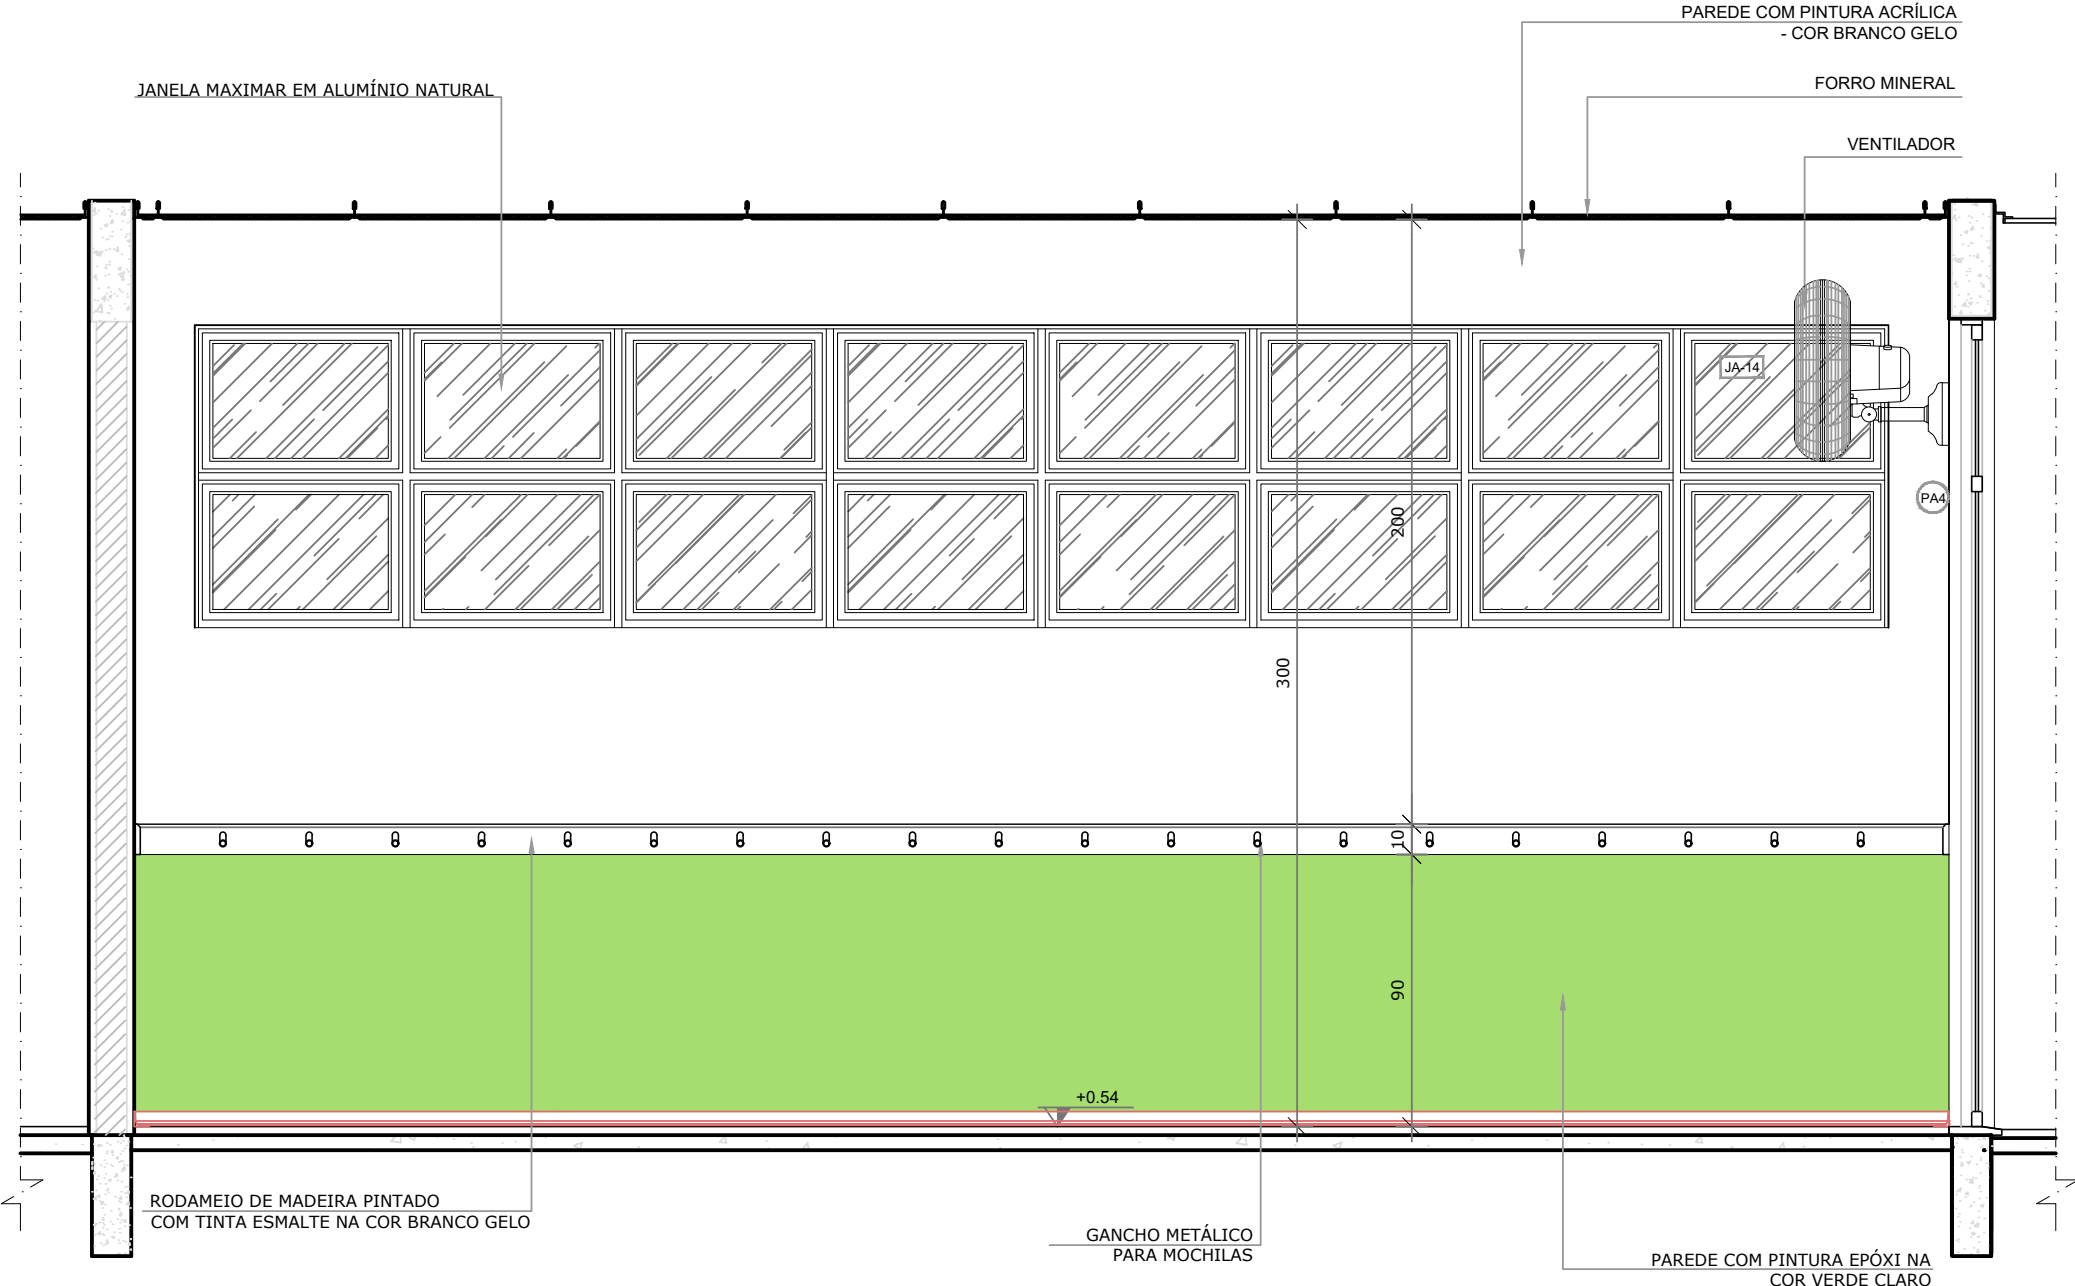

5 VISTA 3
ESCALA 1/25

REV. 00	02/02/22	EMISSÃO INICIAL	DAC
REVISÃO:	DATA :	DESCRIÇÃO:	RESP.:
PROJETO		GERÊNCIA DE PROJETOS	
		PEDRO HENRIQUE JUSTINIANO ENG. CIVIL	
Rua Miguel Vianna, nº 81, Sala 12 Bairro Morro Chic CEP: 37500-080 - Itajubá / MG Tel: (35) 3623-5720 www.dacengenharia.com.br		COORDENAÇÃO DE PROJETOS ALOSIO CAETANO FERREIRA CREA: MG-97.132/D	
		RESPONSÁVEL TÉCNICO ENG. CIVIL FLÁVIA C. BARBOSA CREA: MG-187.842/D	
		PROJETO ENG. CIVIL CAMILA DA SILVA ANDRADE	
		DESENHO ENG. CIVIL CAMILA DA SILVA ANDRADE	
EMPREENDIMENTO			
CONSTRUÇÃO DA CRECHE BEIRA RIO			
ENDEREÇO		DISCIPLINA	
RUA MARCOS FLÁVIO E DIAS, B. JARDIM BEIRA RIO SANTA RITA DO SAPUCAÍ - MINAS GERAIS		ARQUITETÔNICO	
ASSUNTO		FASE DO PROJETO	
AMPLIAÇÃO BLOCOS B C CRECHE II - 3 E CRECHE III - 3		EXECUTIVO	
		FOLHA N.º	
		36/39	
DATA INICIAL	ESCALA	REVISÃO	ARQUIVO
02/02/2022	INDICADA	R00	DAC-PMSRS-CBR-PE-ARQ-R00-29-39.DWG