



PROJETO ARQUITETÔNICO CRECHE BEIRA RIO
ESCALA INDICADA


1 SALA MULTIUSO
ESCALA 1/25

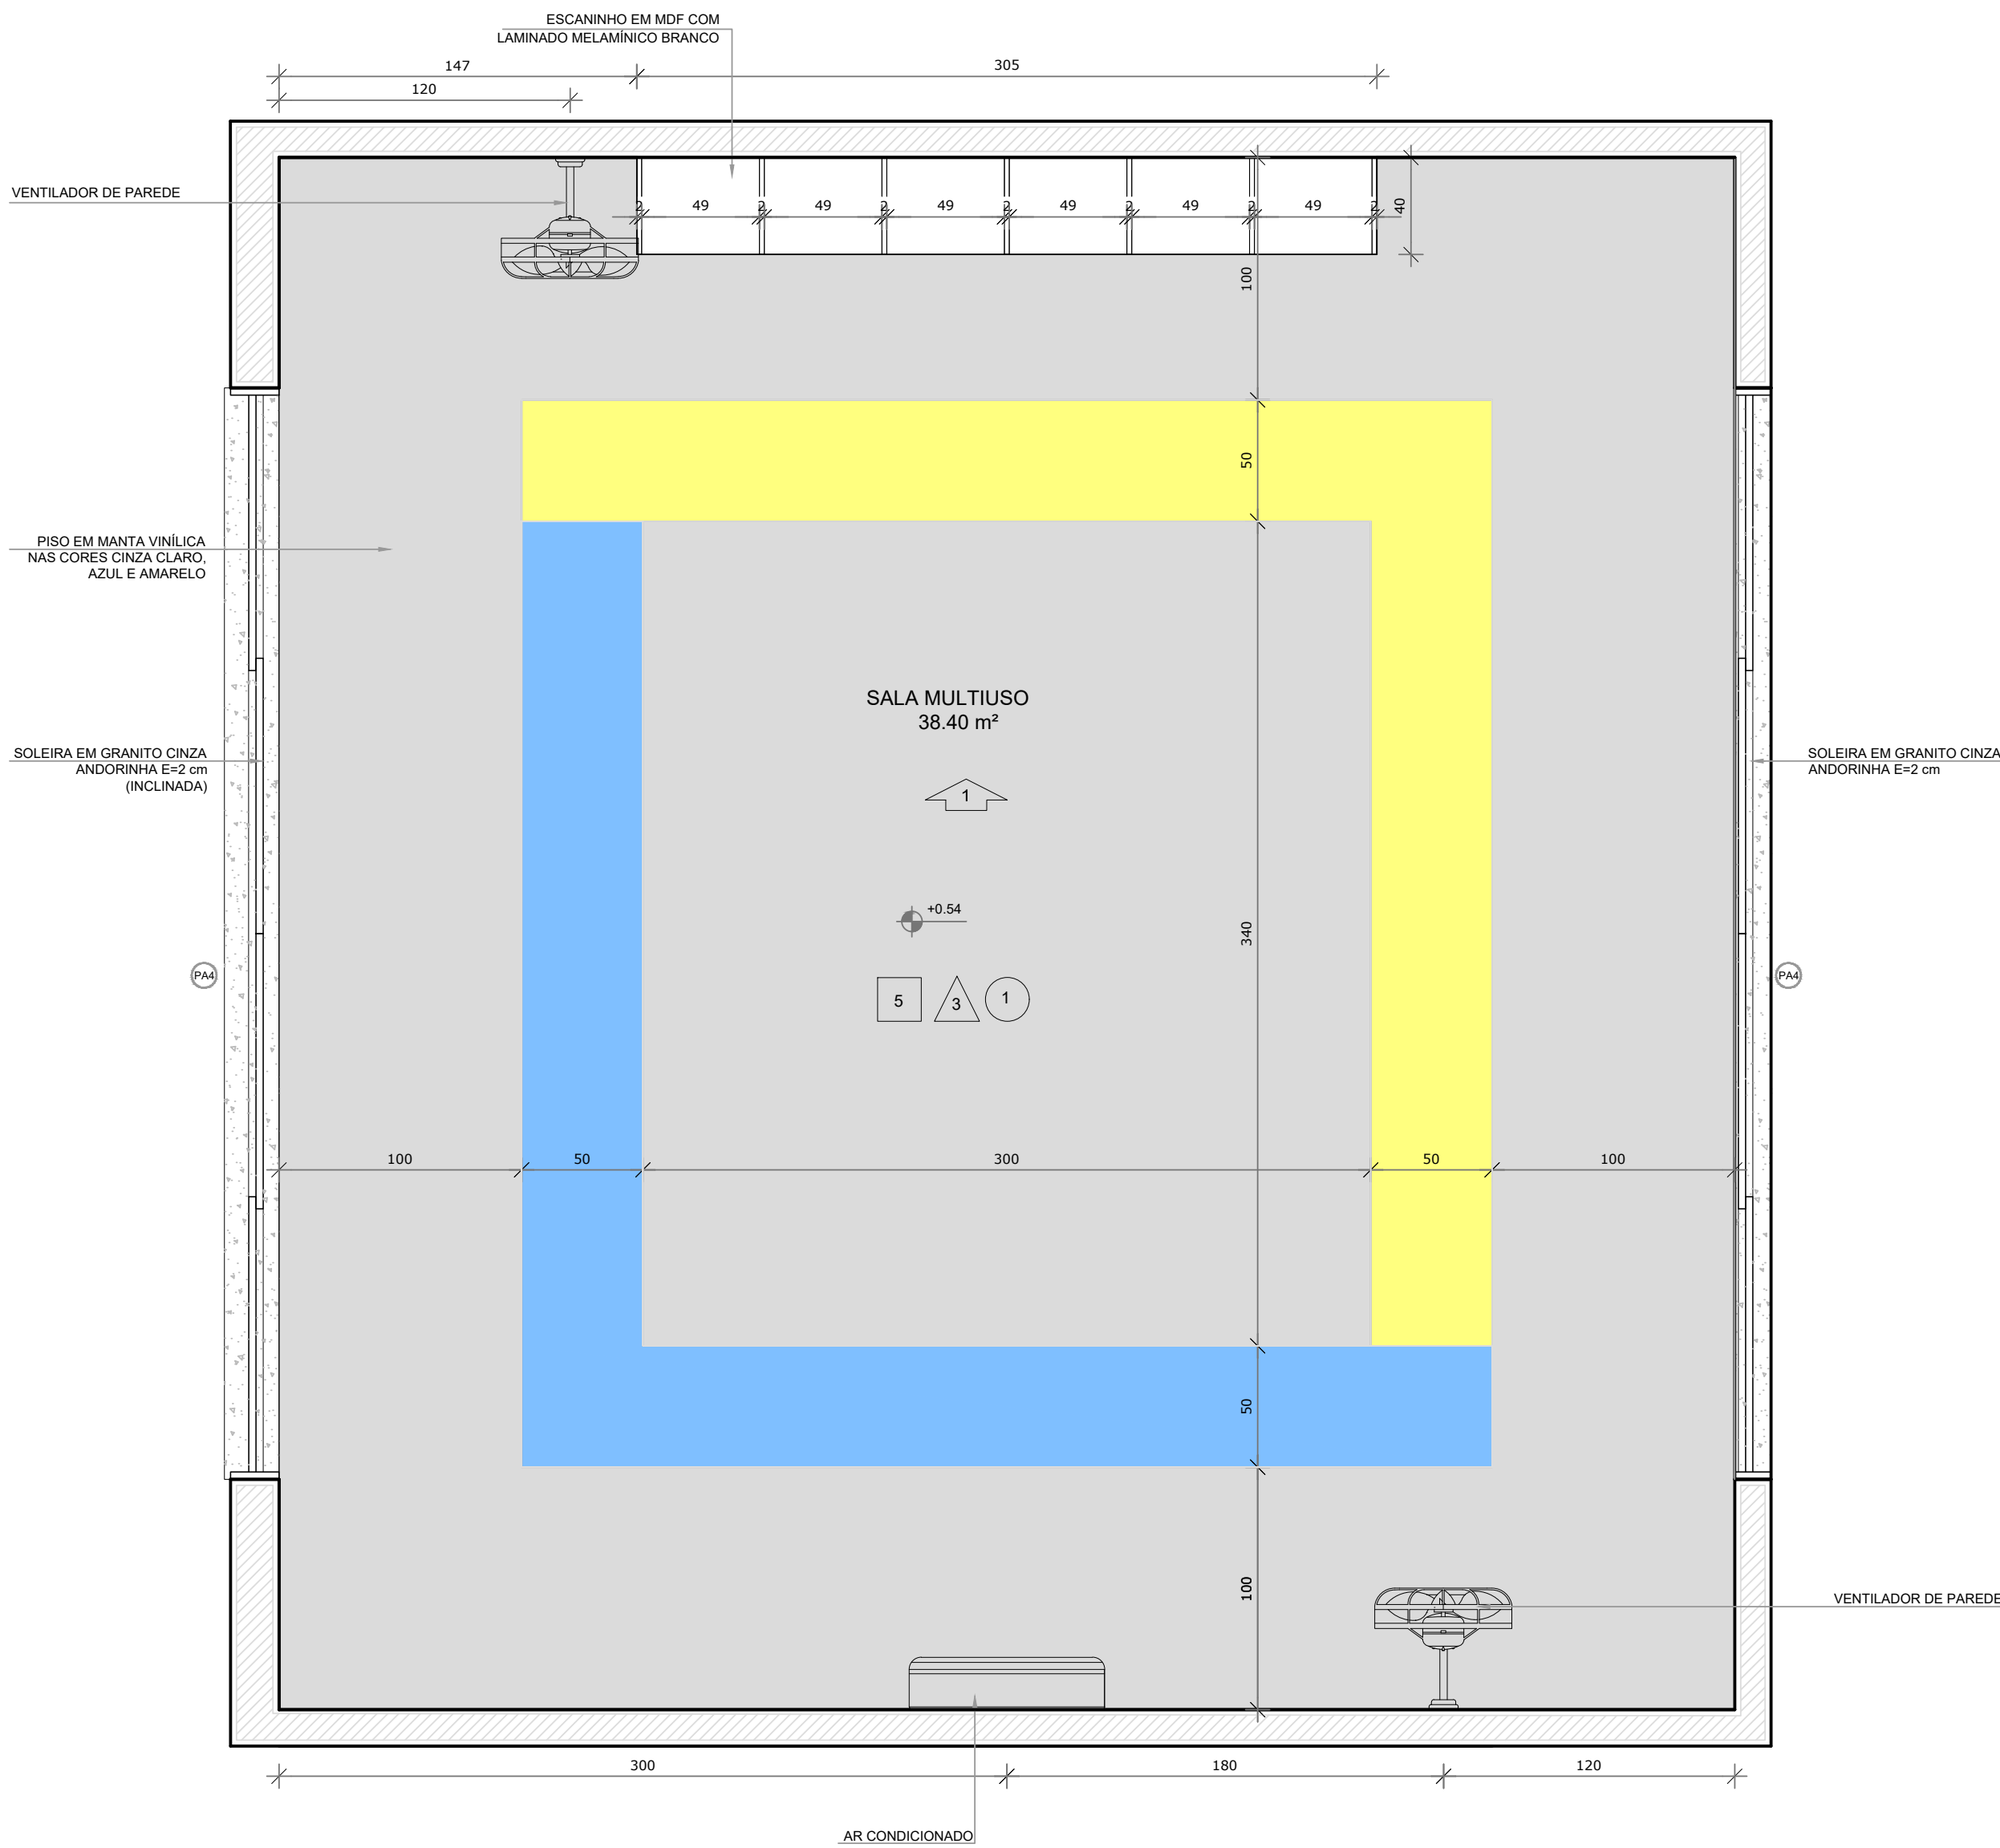

2 PLANTA BAIXA
ESCALA 1/25

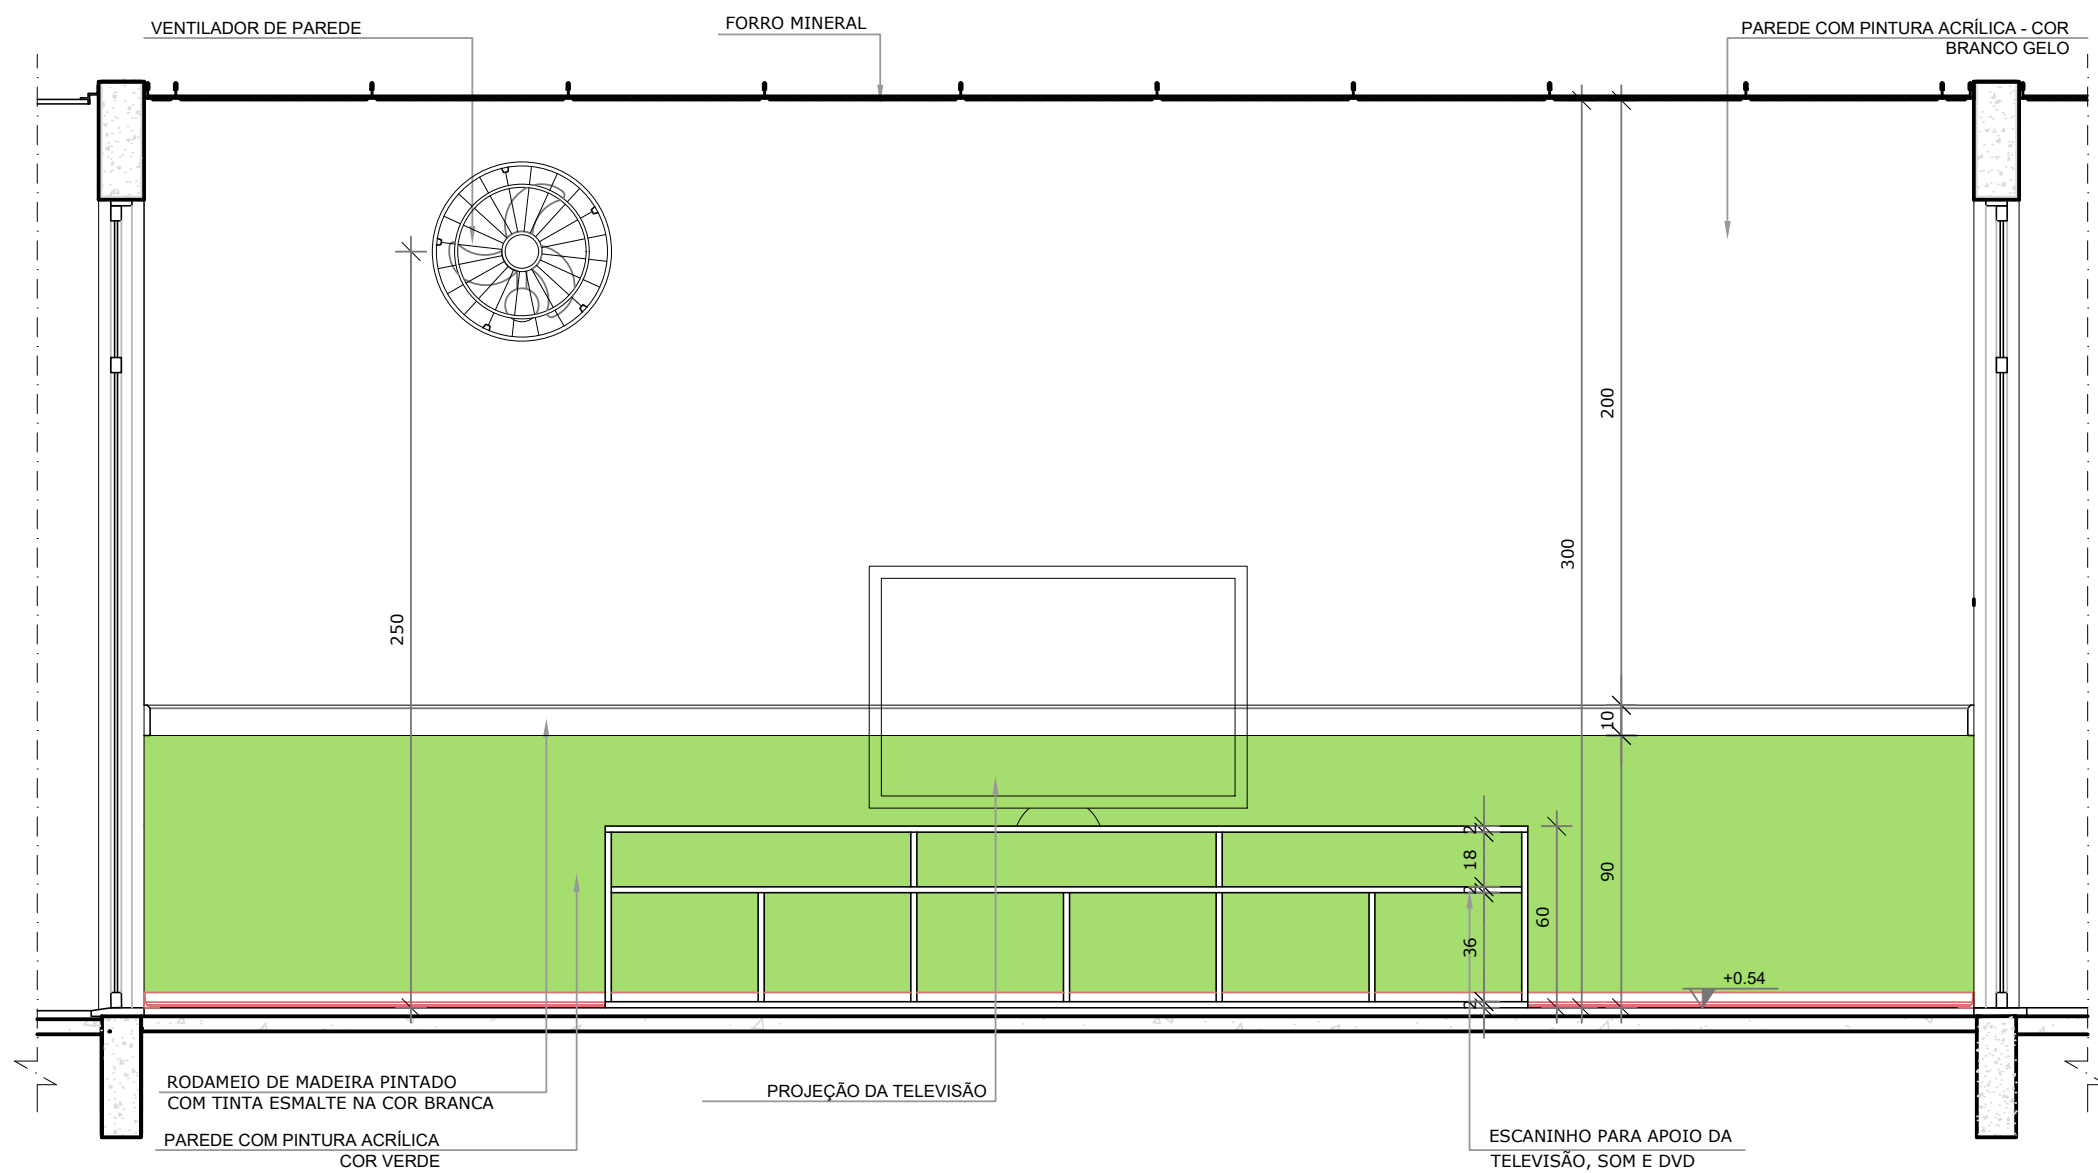

3 VISTA 1
ESCALA 1/25

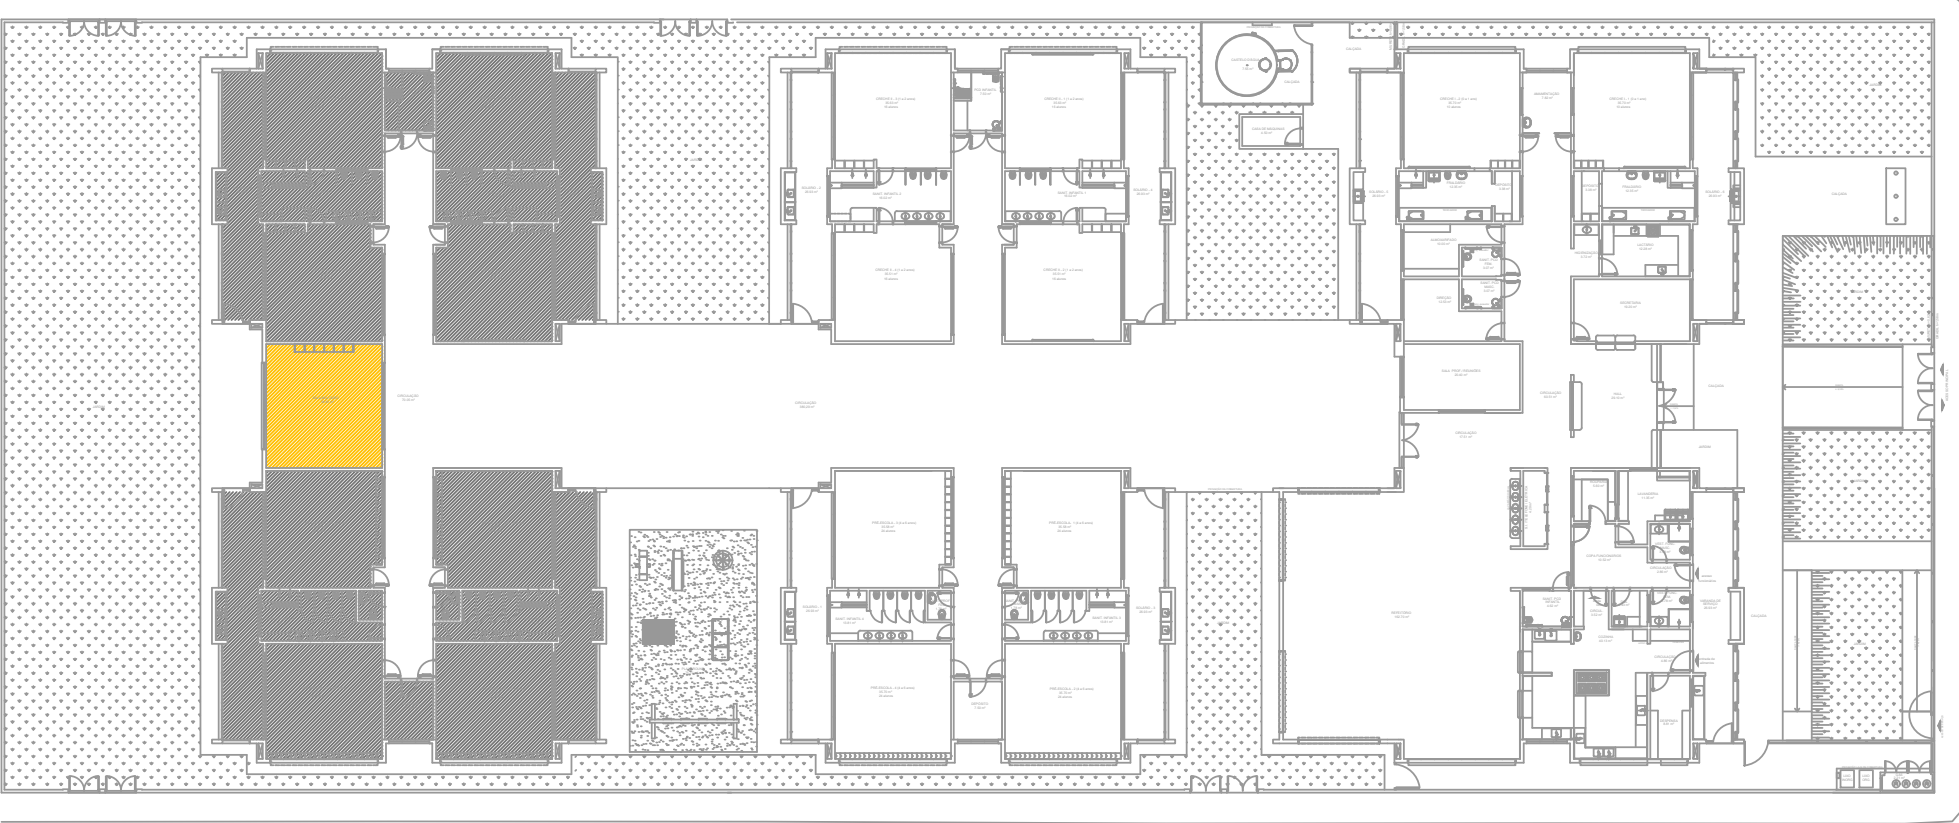

1 CROQUI DE REFERÊNCIA
SEM ESCALA

LEGENDA:			
	INDICAÇÃO NÍVEIS PLANTA E CORTE		INDICAÇÃO DE VISTAS
	INDICAÇÃO DE CORTES		ESPECIFICAÇÕES DE MATERIAIS
	INDICAÇÃO DE FACHADAS		INDICAÇÃO DE EIXOS
	INDICAÇÃO DE PORTAS E JANELAS		INDICAÇÃO DE ELEMENTOS (BANCADAS, PRATELEIRAS E ETC.)

*OBS.: CADA SALA DE AULA APRESENTA COMBINAÇÃO DIFERENTE DE CORES DE PISO E PAREDE.
PARA A EXECUÇÃO DEVERÃO SER OBSERVADAS AS INDICAÇÕES DE REVESTIMENTOS EM PLANTA BAIXA E PAGINAÇÃO DE PISO

NOTAS

- MEDIDAS E NÍVEIS EM METROS;
- VERIFICAR POSIÇÃO EXATA DOS PILARES NO PROJETO ESTRUTURAL;
- VERIFICAR DETALHES CONSTRUTIVOS PERTINENTES NAS PRANCHAS DE DETALHAMENTO;
- EM CASO DE CONFLITO DE INFORMAÇÕES ENTRE O PROJETO GRÁFICO E O MEMORIAL DESCRITIVO, PREVALECE A INFORMAÇÃO CONTIDA NOS DESENHOS;
- ALTERAÇÕES NESTE PROJETO SOMENTE COM AUTORIZAÇÃO EXPRESSA DA FISCALIZAÇÃO E DA EMPRESA PROJETISTA REFERÊNCIAS;
- PLANILHA DE QUANTITATIVOS;
- MEMORIAL DESCRITIVO E ESPECIFICAÇÕES TÉCNICAS

REV. 00 02/02/22 EMISSÃO INICIAL				DAC
REVISÃO: DATA : DESCRIÇÃO:				RESP.:
PROJETO		GERÊNCIA DE PROJETOS		
		PEDRO HENRIQUE JUSTINIANO	ENG. CIVIL	
Rua Miguel Vianna, nº 81, Sala 12 Bairro Morro Chic CEP: 37500-080 - Itajubá / MG Tel: (35) 3623-5720 www.dacengenharia.com.br		COORDENAÇÃO DE PROJETOS	ALOISIO CAETANO FERREIRA	CREA: MG-97.132/D
		RESPONSÁVEL TÉCNICO	ENG. CIVIL FLÁVIA C. BARBOSA	CREA: MG-187.842/D
		PROJETO	ENG. CIVIL CAMILA DA SILVA ANDRADE	
		DESENHO	ENG. CIVIL CAMILA DA SILVA ANDRADE	
EMPREENHIMENTO				
CONSTRUÇÃO DA CRECHE BEIRA RIO				
ENDEREÇO			DISCIPLINA	
RUA MARCOS FLÁVIO E DIAS, B. JARDIM BEIRA RIO SANTA RITA DO SAPUCAÍ - MINAS GERAIS			ARQUITETÔNICO	
ASSUNTO			FASE DO PROJETO	
AMPLIAÇÃO BLOCO C SALA MULTIUSO			EXECUTIVO	
			FOLHA N.º	
			39/39	
DATA INICIAL	ESCALA	REVISÃO	ARQUIVO	
02/02/2022	INDICADA	R00	DAC-PMSRS-CBR-PE-ARQ-R00-29-39.DWG	