



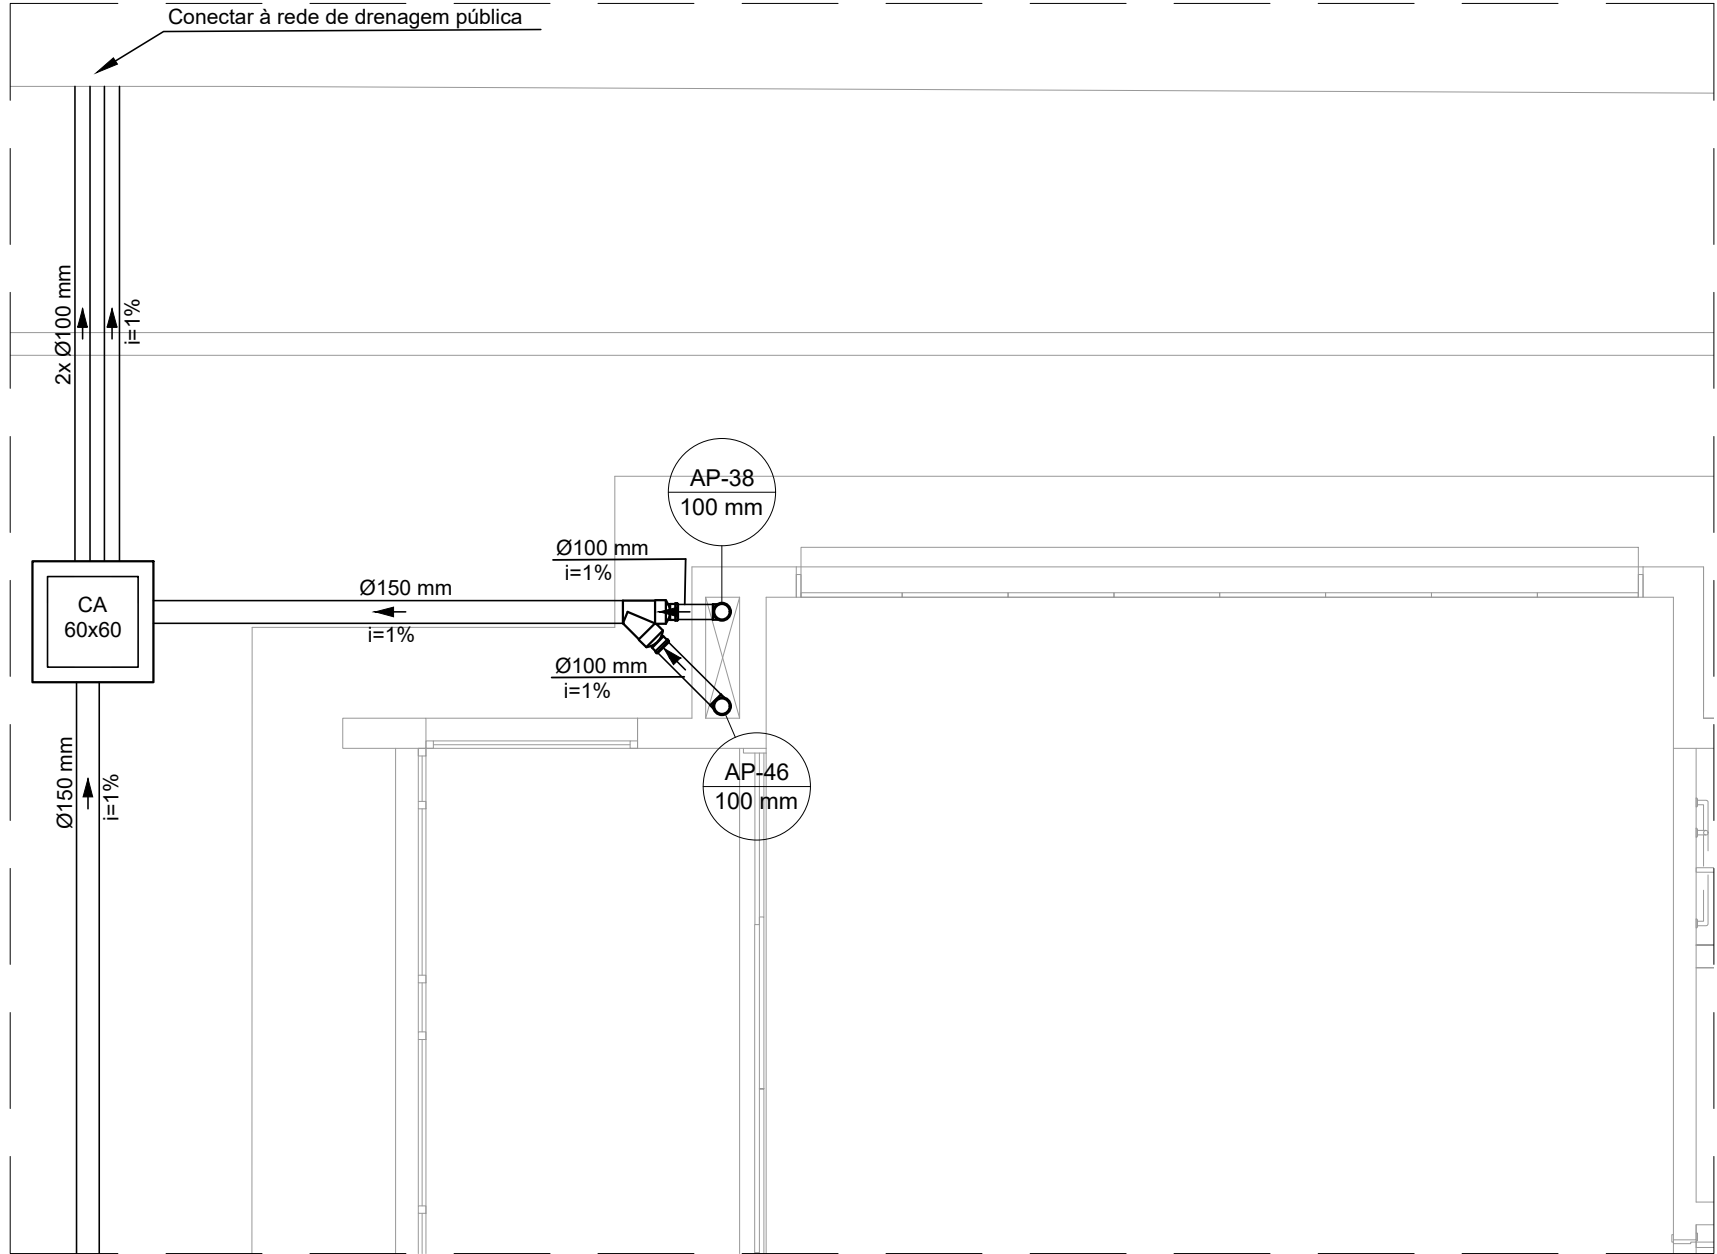


PLANTA BAIXA - TÉRREO VISTA 1
ESCALA 1:50

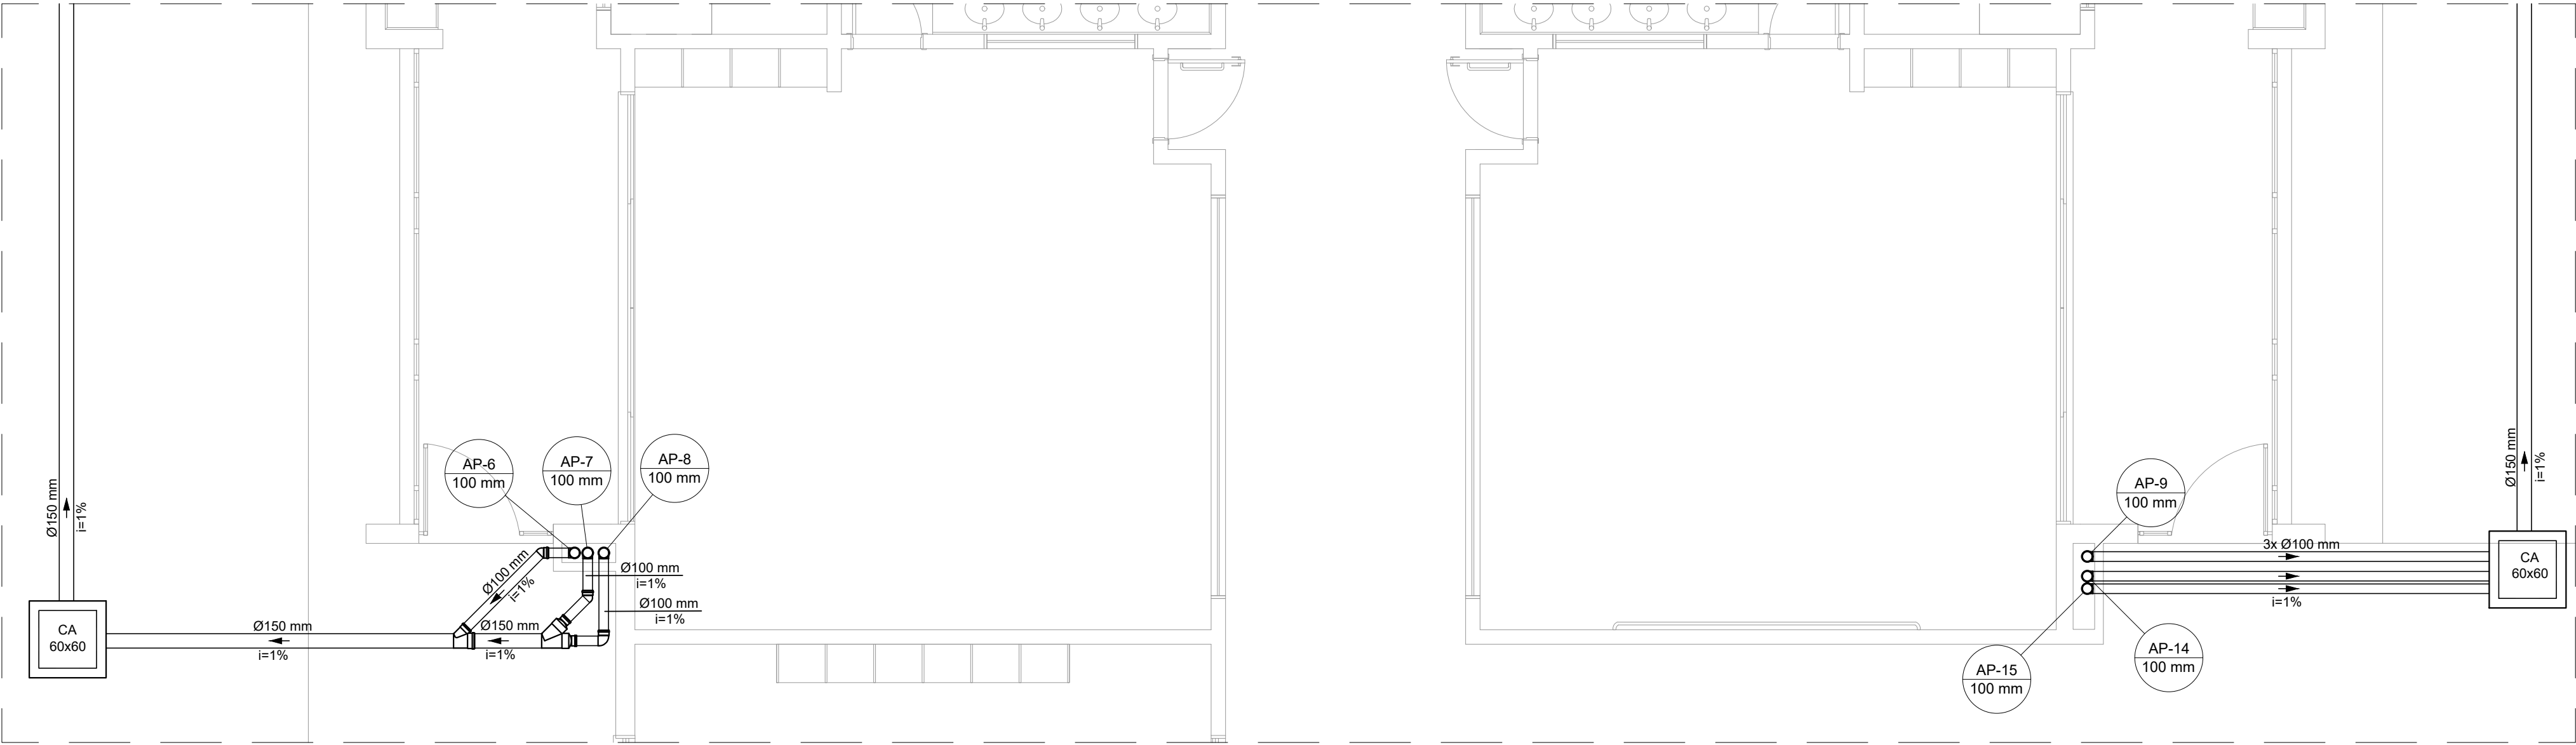


PLANTA BAIXA - TÉRREO VISTA 2
ESCALA 1:50



PLANTA BAIXA - TÉRREO VISTA 3
ESCALA 1:50

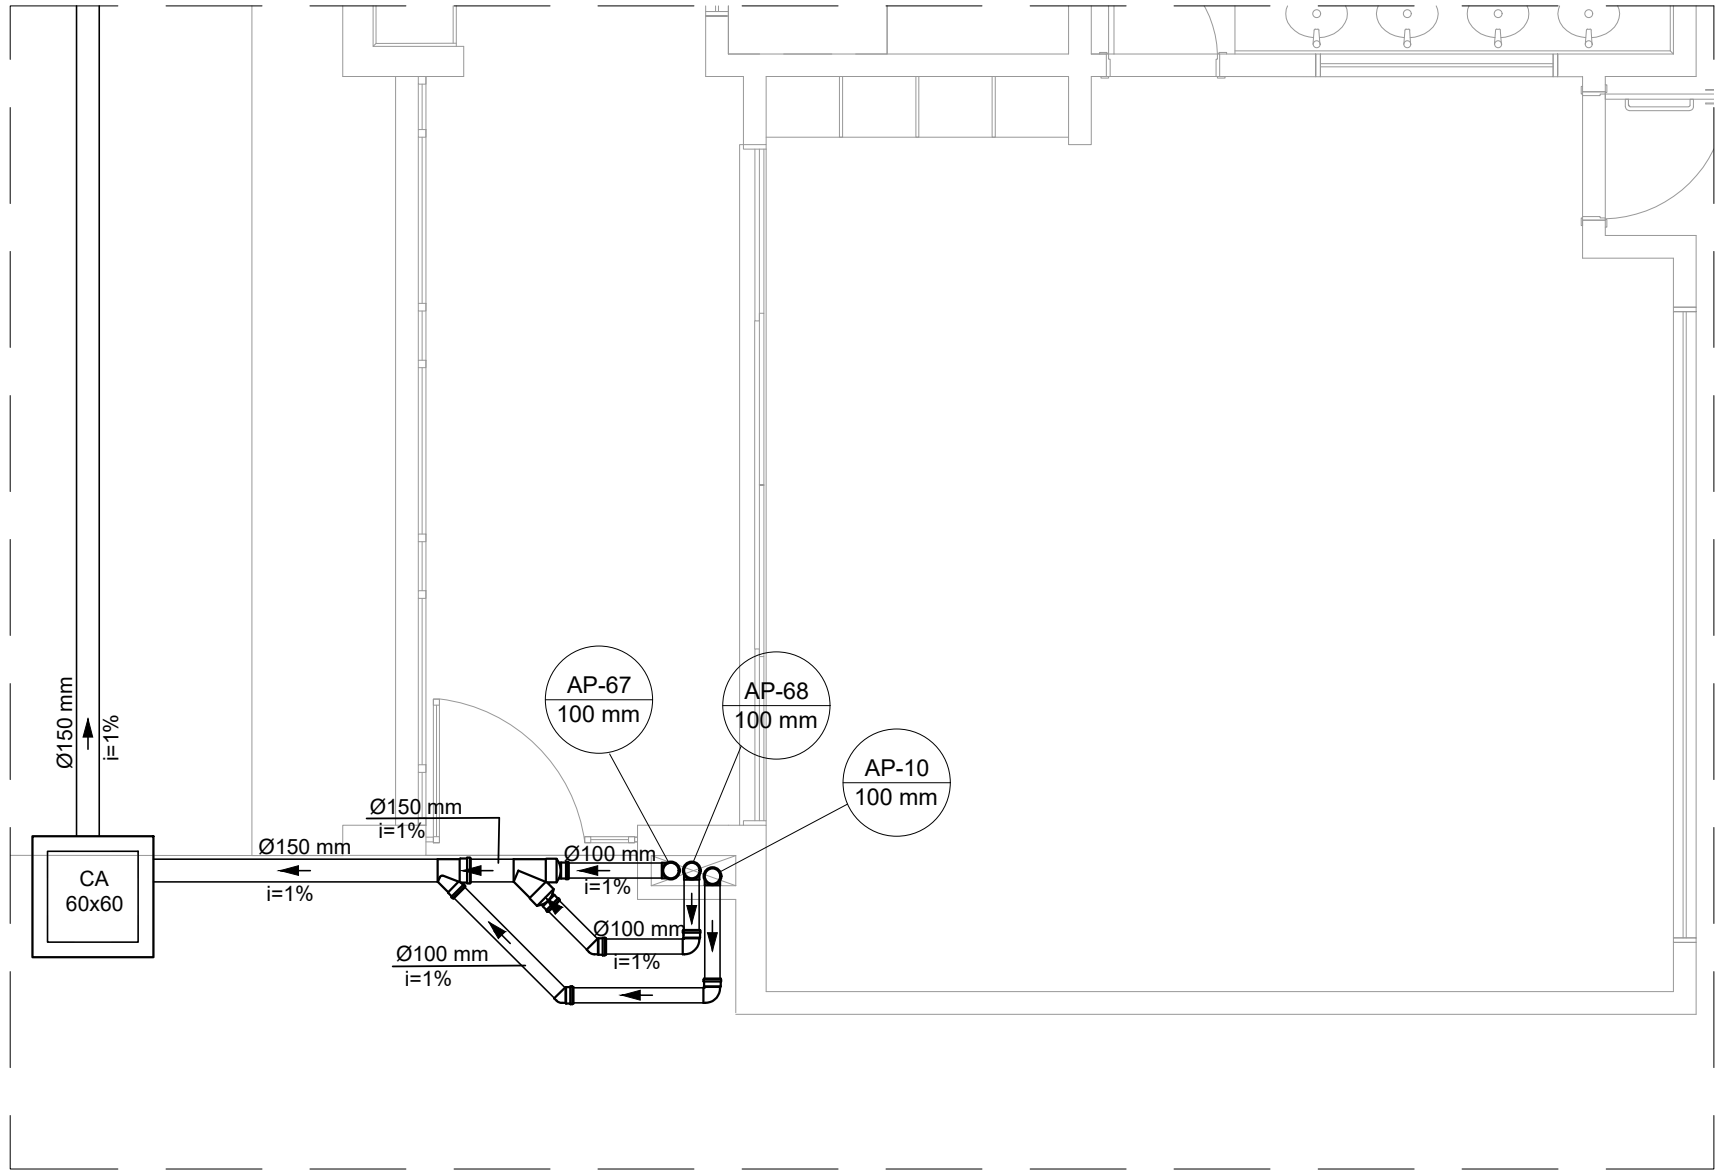

PLANTA BAIXA - TÉRREO VISTA 4
ESCALA 1:50

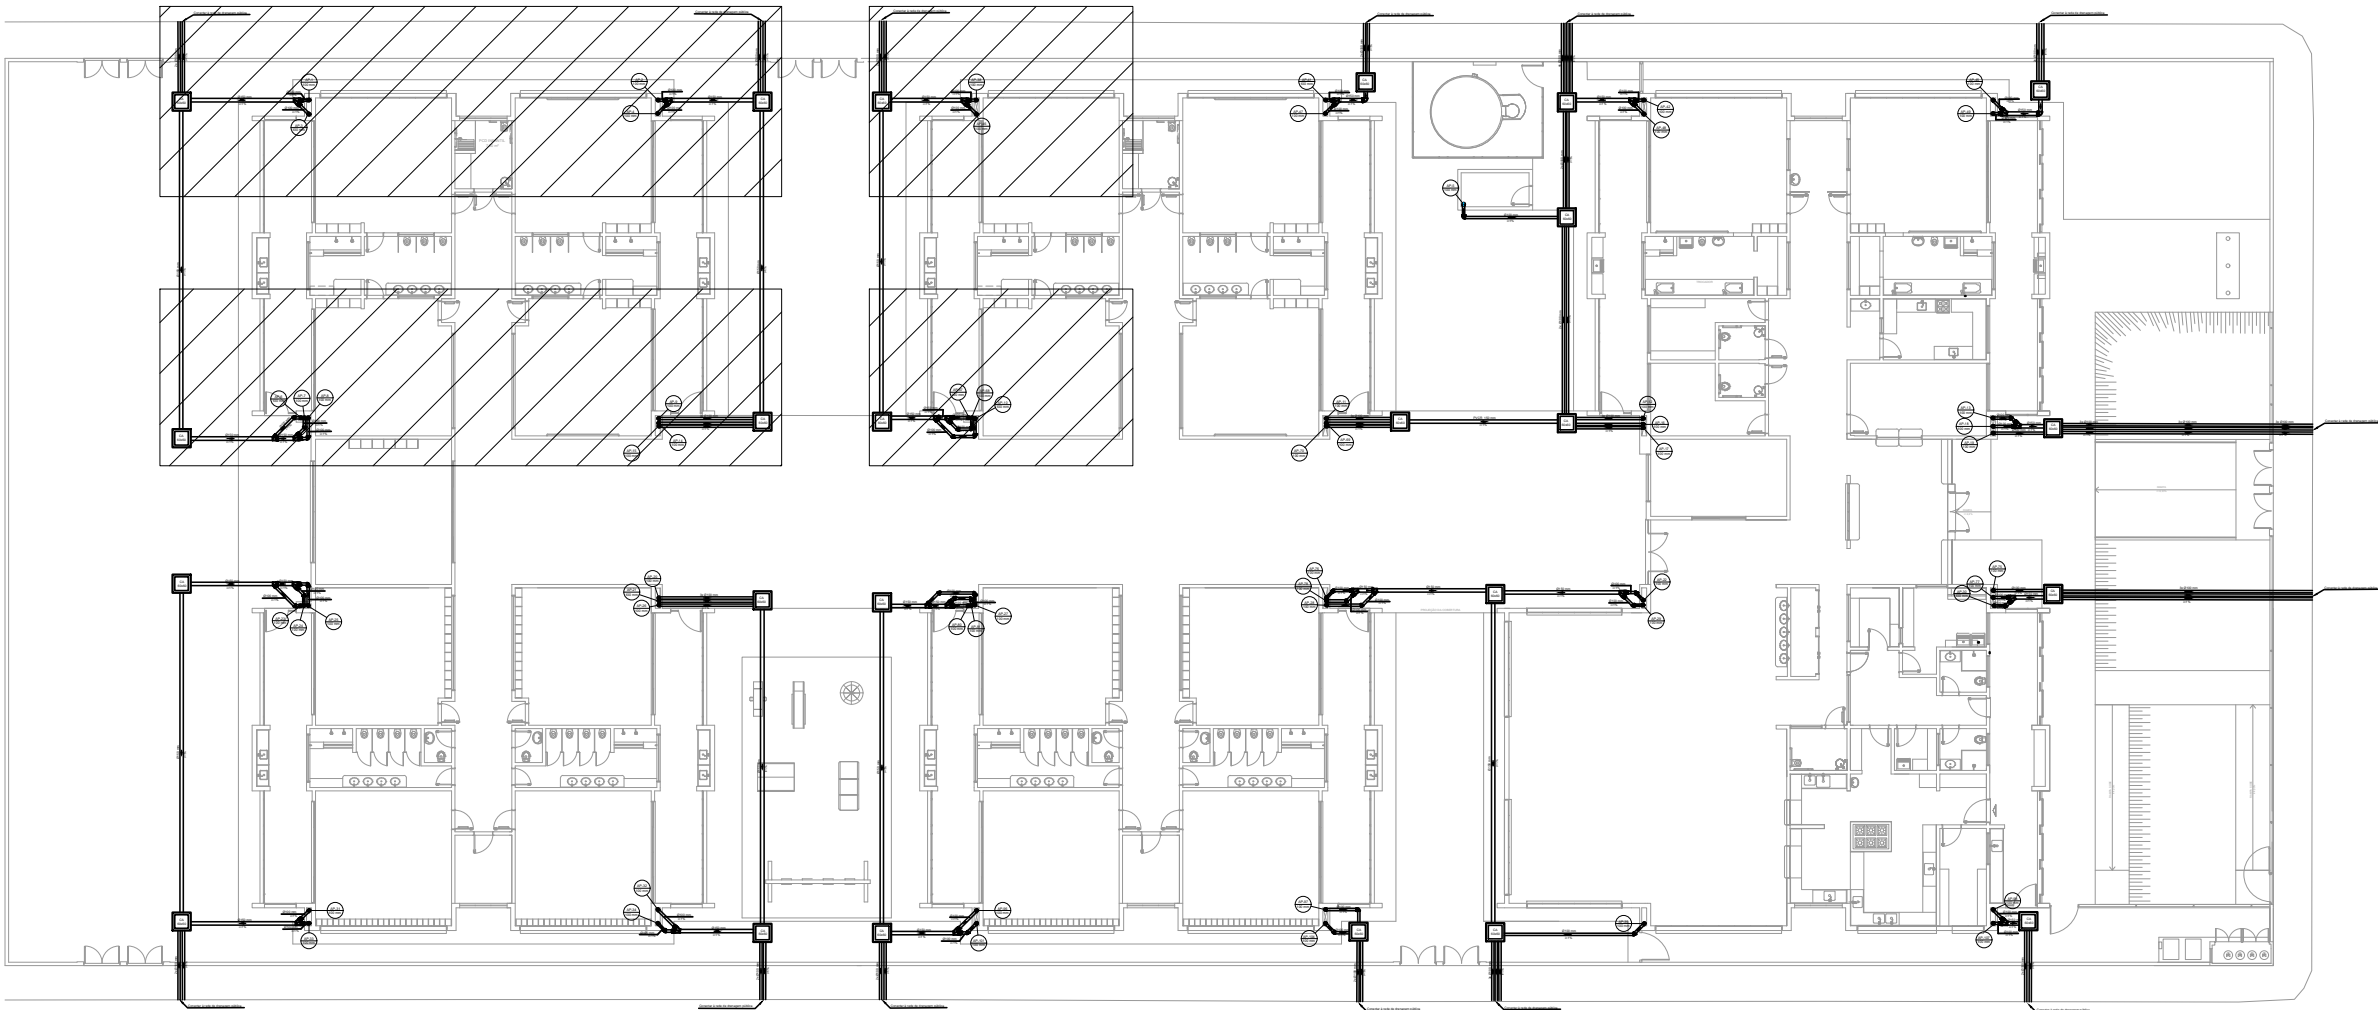

PLANTA DE REFERÊNCIA
SEM ESCALA

Lista de materiais	
Pluvial	
Caixas de Passagem	
Caixa de areia pluvial sem grelha CA- 60x60cm	24 pç
PVC série R	
Joelho 45° Série R 100 mm	19 pç
Joelho 90° Série R 100 mm	67 pç
150 mm	2 pç
Junção simples Série R 150 mm - 100 mm	5 pç
150 mm	18 pç
Tubo PVC rígido Série R ponta lisa 100 mm	271.39 m
150 mm	143.38 m
Redução excêntrica 150 mm - 100 mm	36 pç

Legenda	
CA 60x60	Caixa de areia pluvial simples
Joelho 90° Série R	Joelho 90° Série R coluna
Junção simples Série R	Junção com redução

- NOTAS:
- OS TELHADOS SERÃO EM TELHA METÁLICA TERMOACÚSTICA DE INCLINAÇÃO DE 6%;
 - TODA ÁGUA PLUVIAL PROVENIENTE DAS COBERTURAS SERÃO COLETADAS POR CALHAS DE AÇO GALVANIZADO DE DIMENSÕES 200X120 MM;
 - NOS PONTOS DE EMENDA DE CALHA, O AÇO GALVANIZADO DEVE SER DOBRADO DE MODO A GARANTIR A QUEDA D'ÁGUA PARA LADOS OPOSTOS;
 - TODAS AS TUBULAÇÕES E CONEXÕES SERÃO DE PVC SÉRIE REFORÇADA;

REV. 00	02/02/22	EMIÇÃO INICIAL	DAC		
REVISÃO:	DATA :	DESCRIÇÃO:	RESP.:		
CLIENTE					
					
PROJETO		GERÊNCIA DE PROJETOS			
		PEDRO HENRIQUE JUSTINIANO			
Rua Miguel Vianna, nº 81, Sala 12 Bairro Morro Chic CEP: 37500-080 – Itajubá / MG Tel: (35) 3623-5720 www.dacengenharia.com.br		COORDENAÇÃO DE PROJETOS			
		ALOISIO CAETANO FERREIRA			
		RESPONSÁVEL TÉCNICO			
		ENG. CIVIL FLÁVIA C. BARBOSA			
		CREA: MG-187.842/D			
		PROJETO			
		ENG. CIVIL FLAVIANA MÂRIS DE PAIVA E SILVA			
		DESENHO			
		ENG. CIVIL FLAVIANA MÂRIS DE PAIVA E SILVA			
EMPREENHIMENTO					
CONSTRUÇÃO DA CRECHE BEIRA RIO					
ENDEREÇO		DISCIPLINA			
RUA MARCOS FLÁVIO E DIAS, B. JARDIM BEIRA RIO		PLUVIAL			
SANTA RITA DO SAPUCAÍ – MINAS GERAIS		FASE DO PROJETO			
ASSUNTO		EXECUTIVO			
PROJETO DE INSTALAÇÕES PLUVIAIS		FOLHA Nº.			
PLANTA BAIXA – TÉRREO, LISTA DE MATERIAIS E LEGENDA		01/04			
DATA INICIAL	ESCALA	REVISÃO	ARQUIVO		
02/02/2022	INDICADA	ROO	DAC-PMSRS-CBR-PE-PLU-ROO.DWG		