




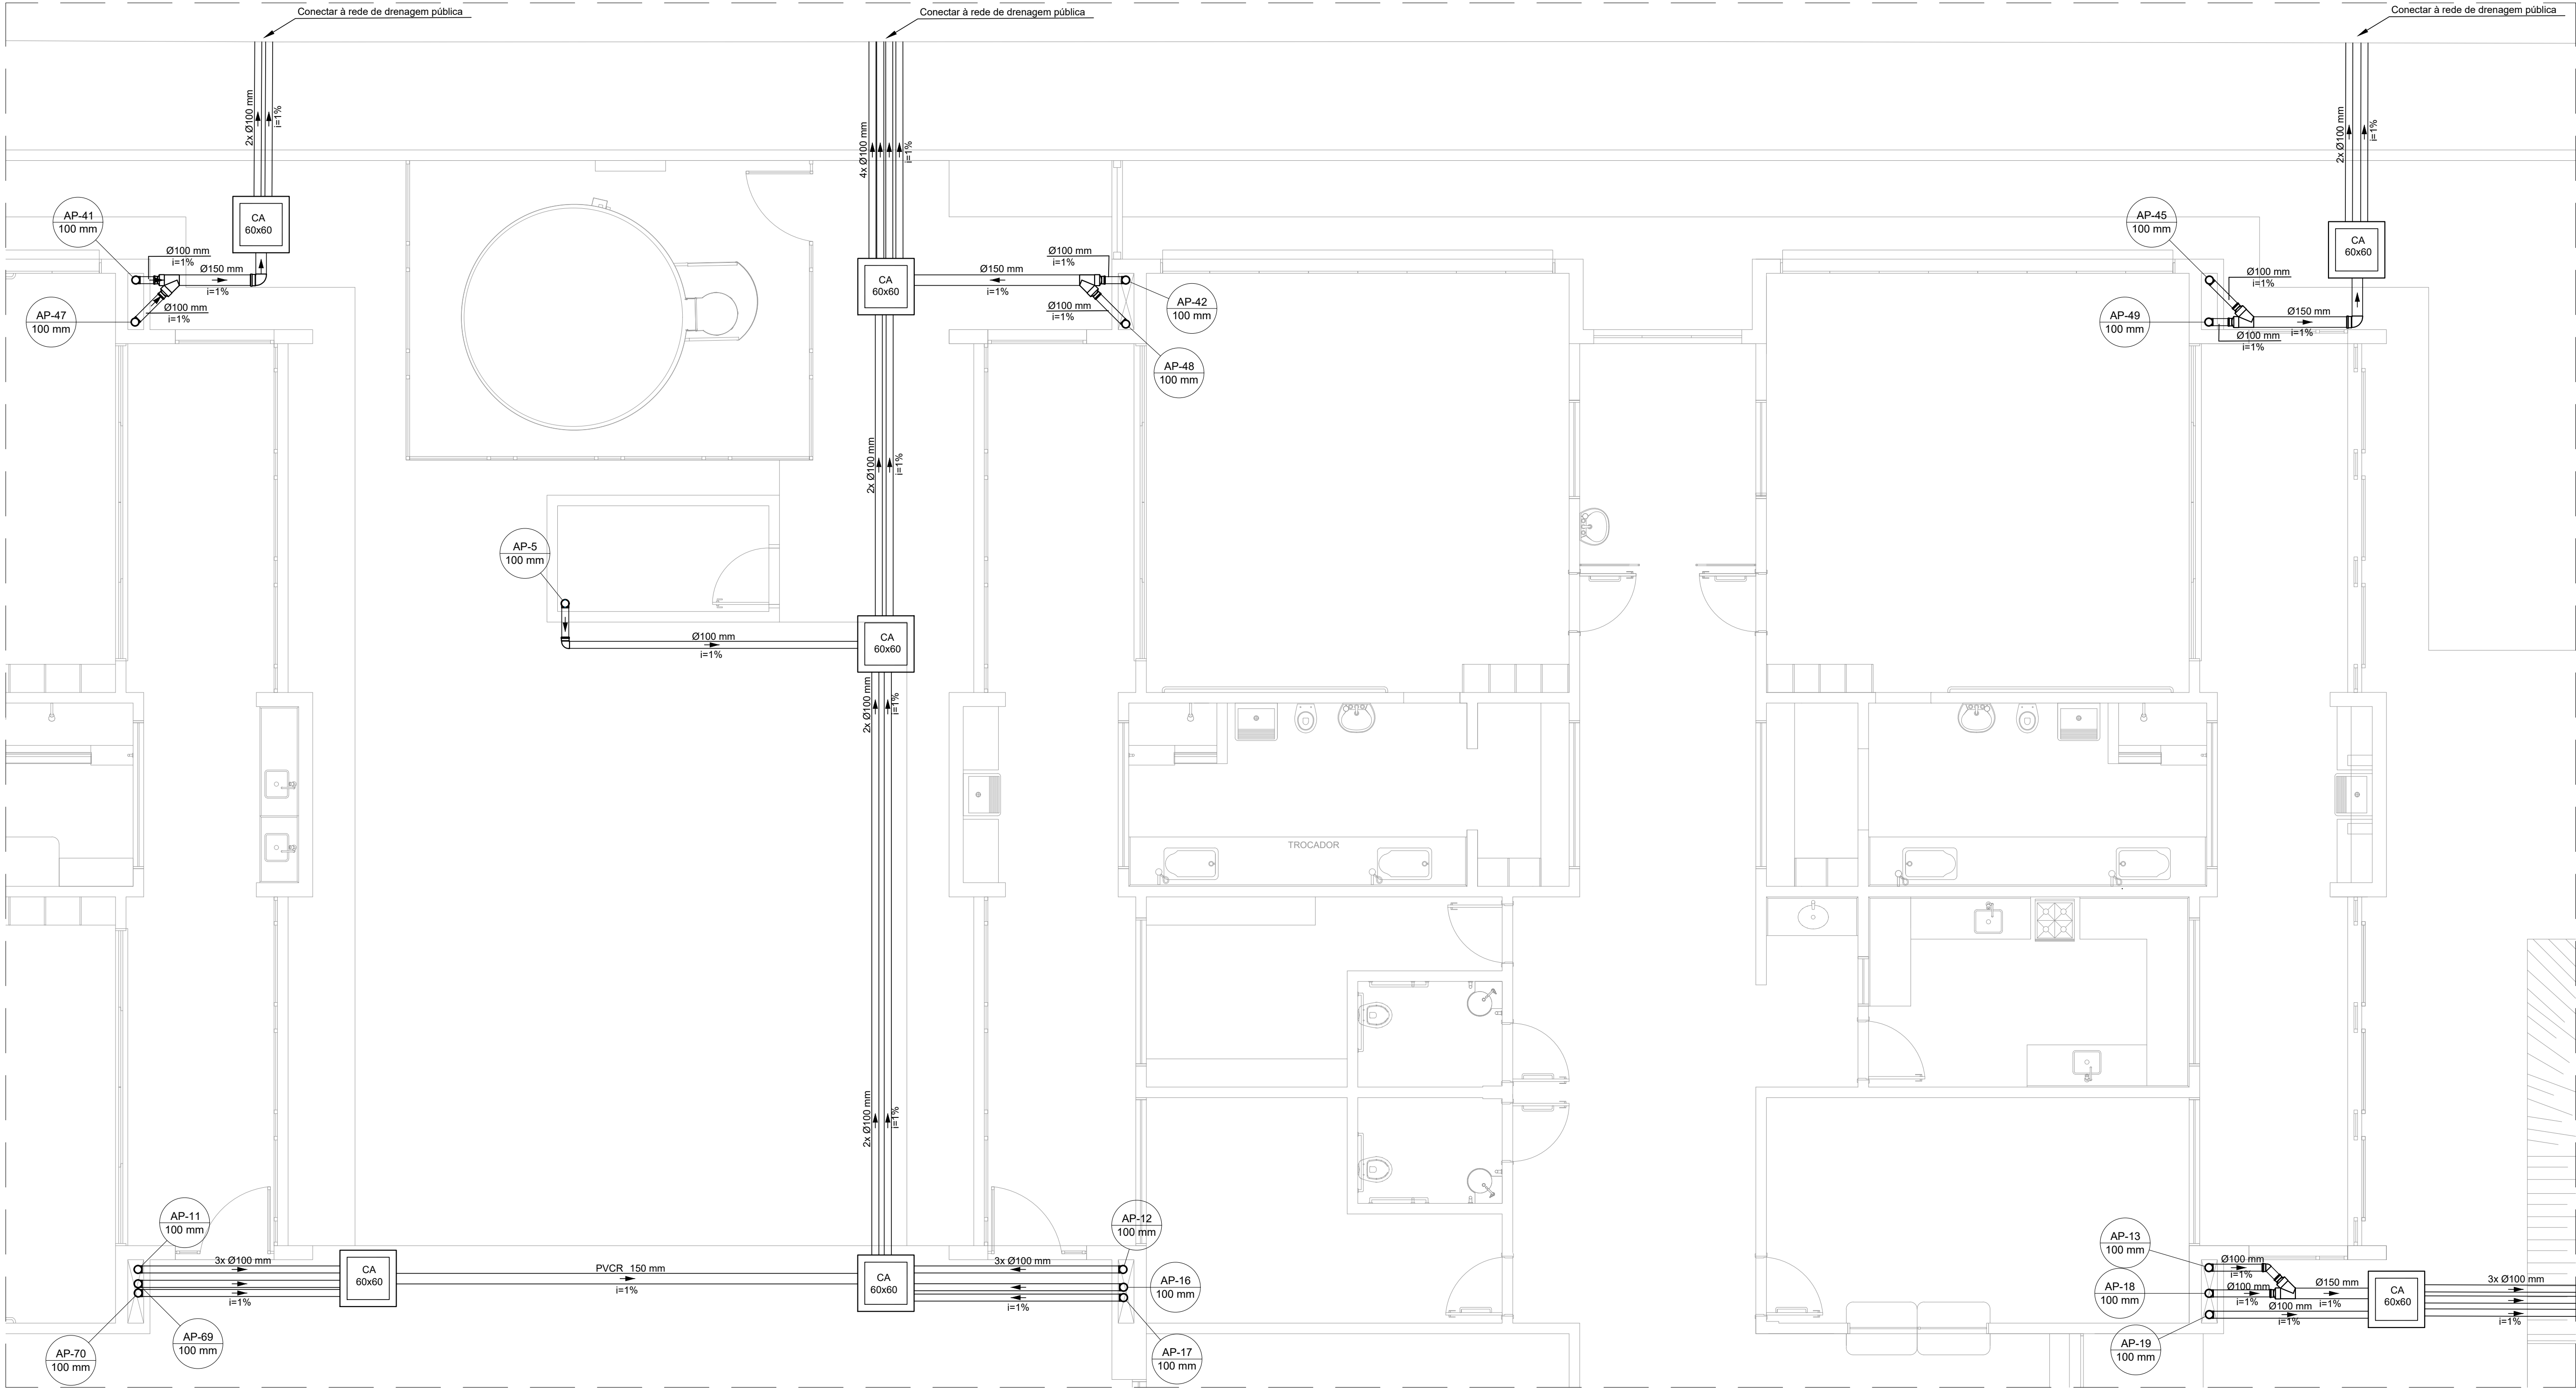


PLANTA BAIXA - TÉRREO VISTA 5
ESCALA 1:50

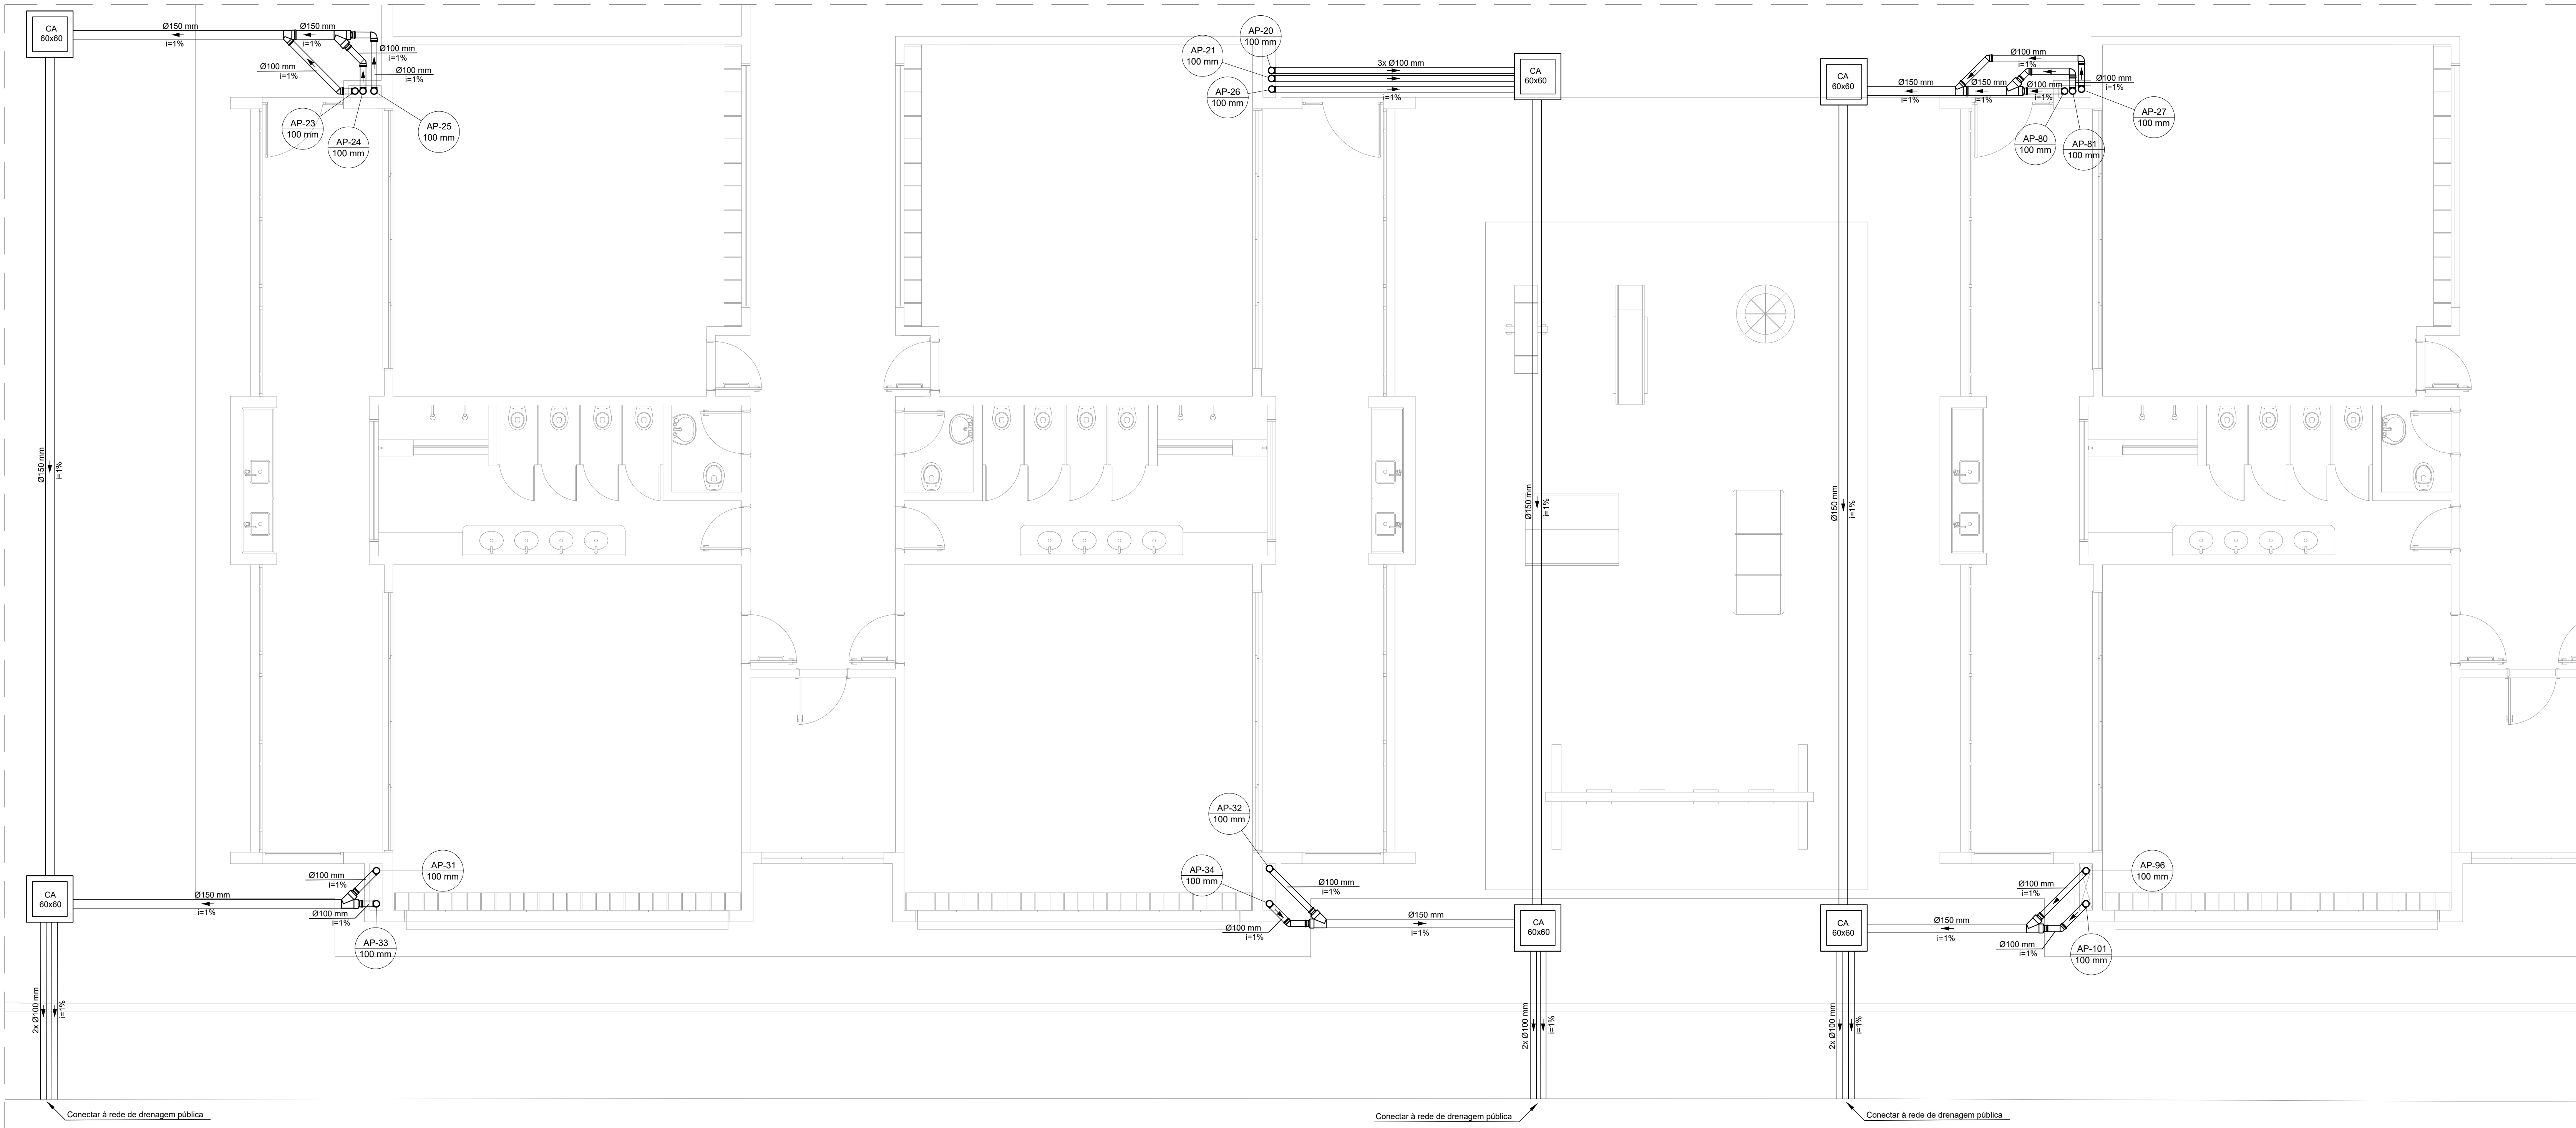

PLANTA BAIXA - TÉRREO VISTA 7
ESCALA 1:50

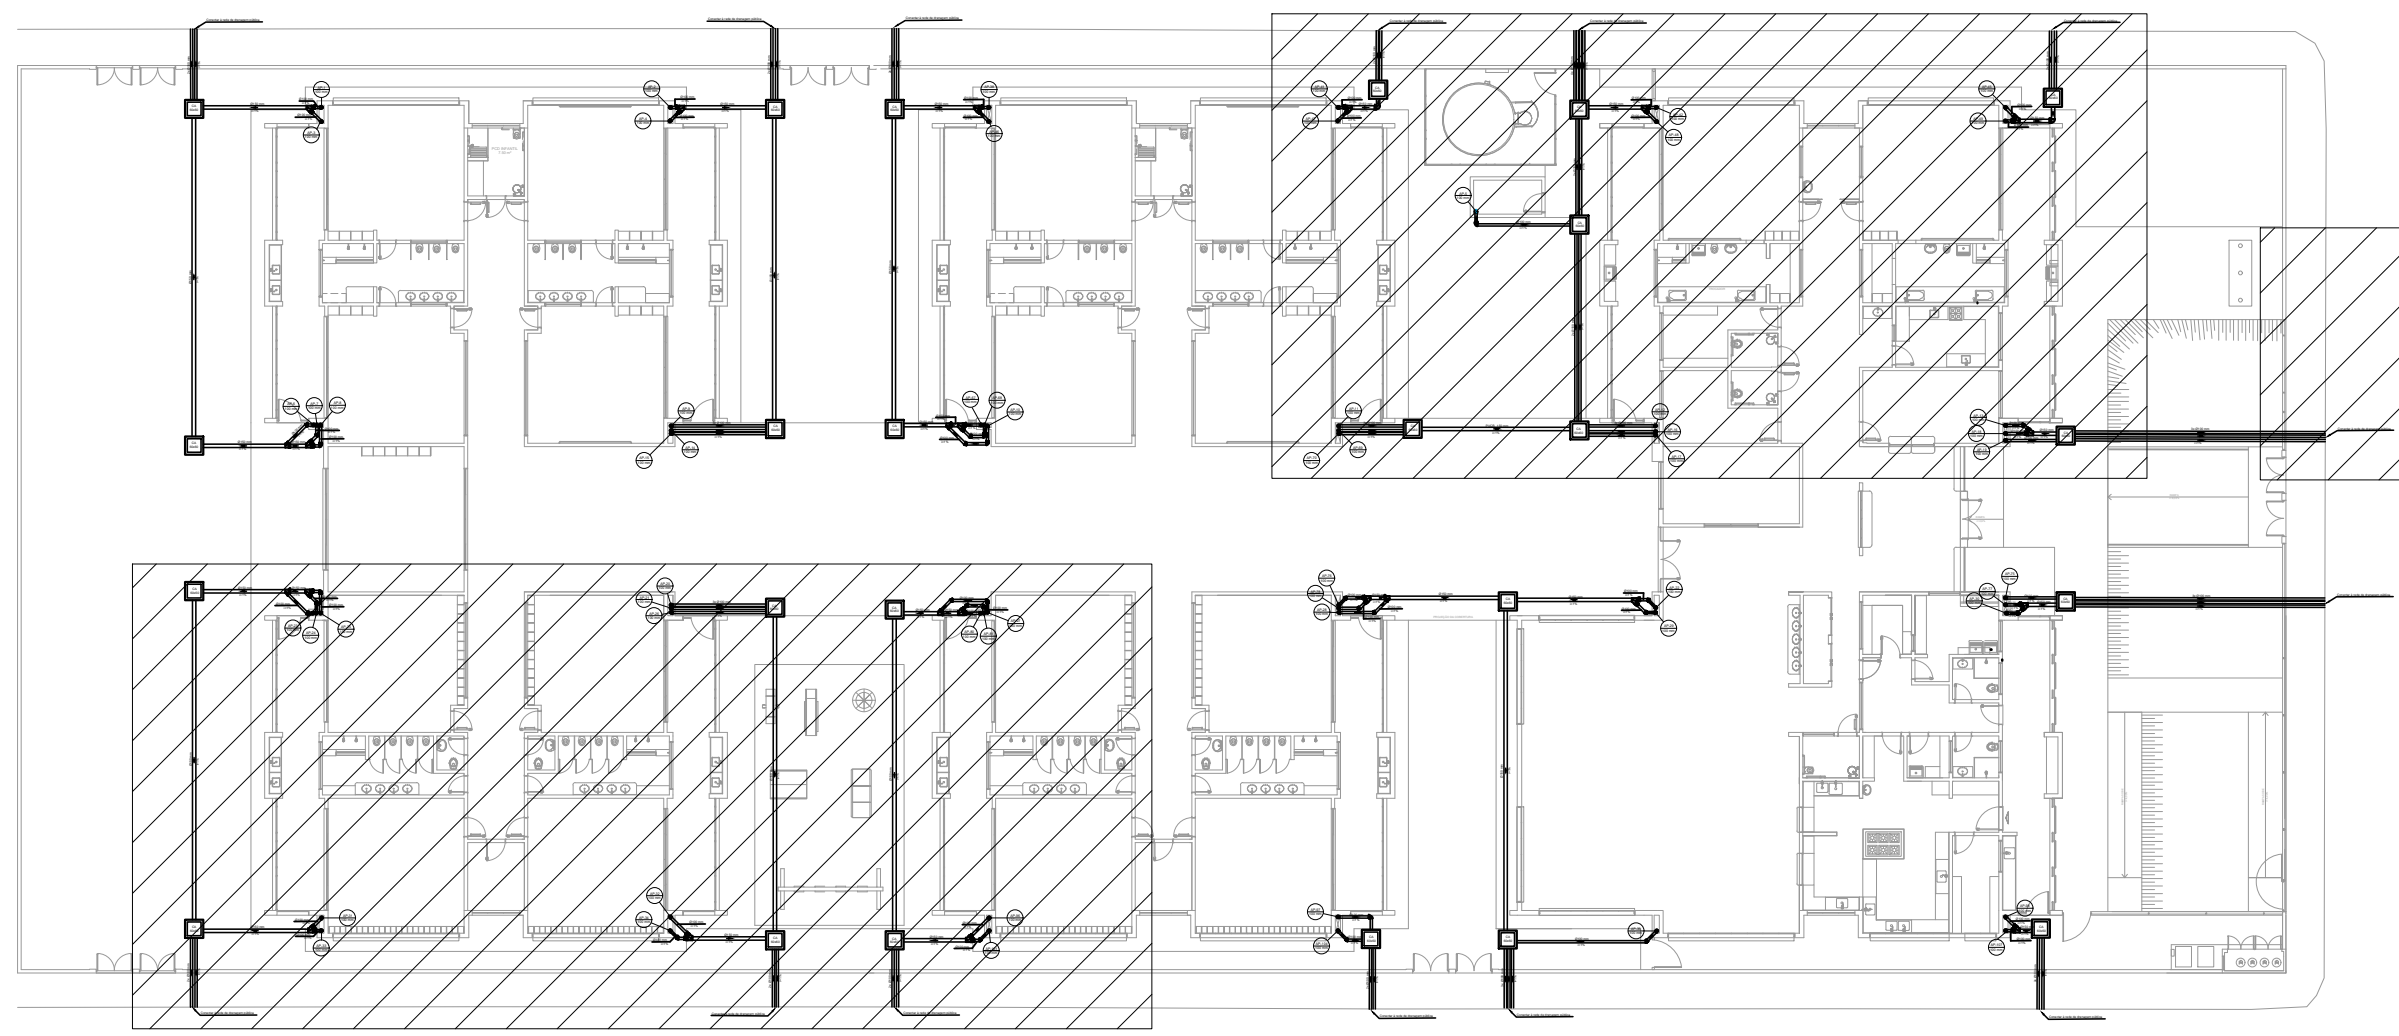

PLANTA DE REFERÊNCIA
SEM ESCALA

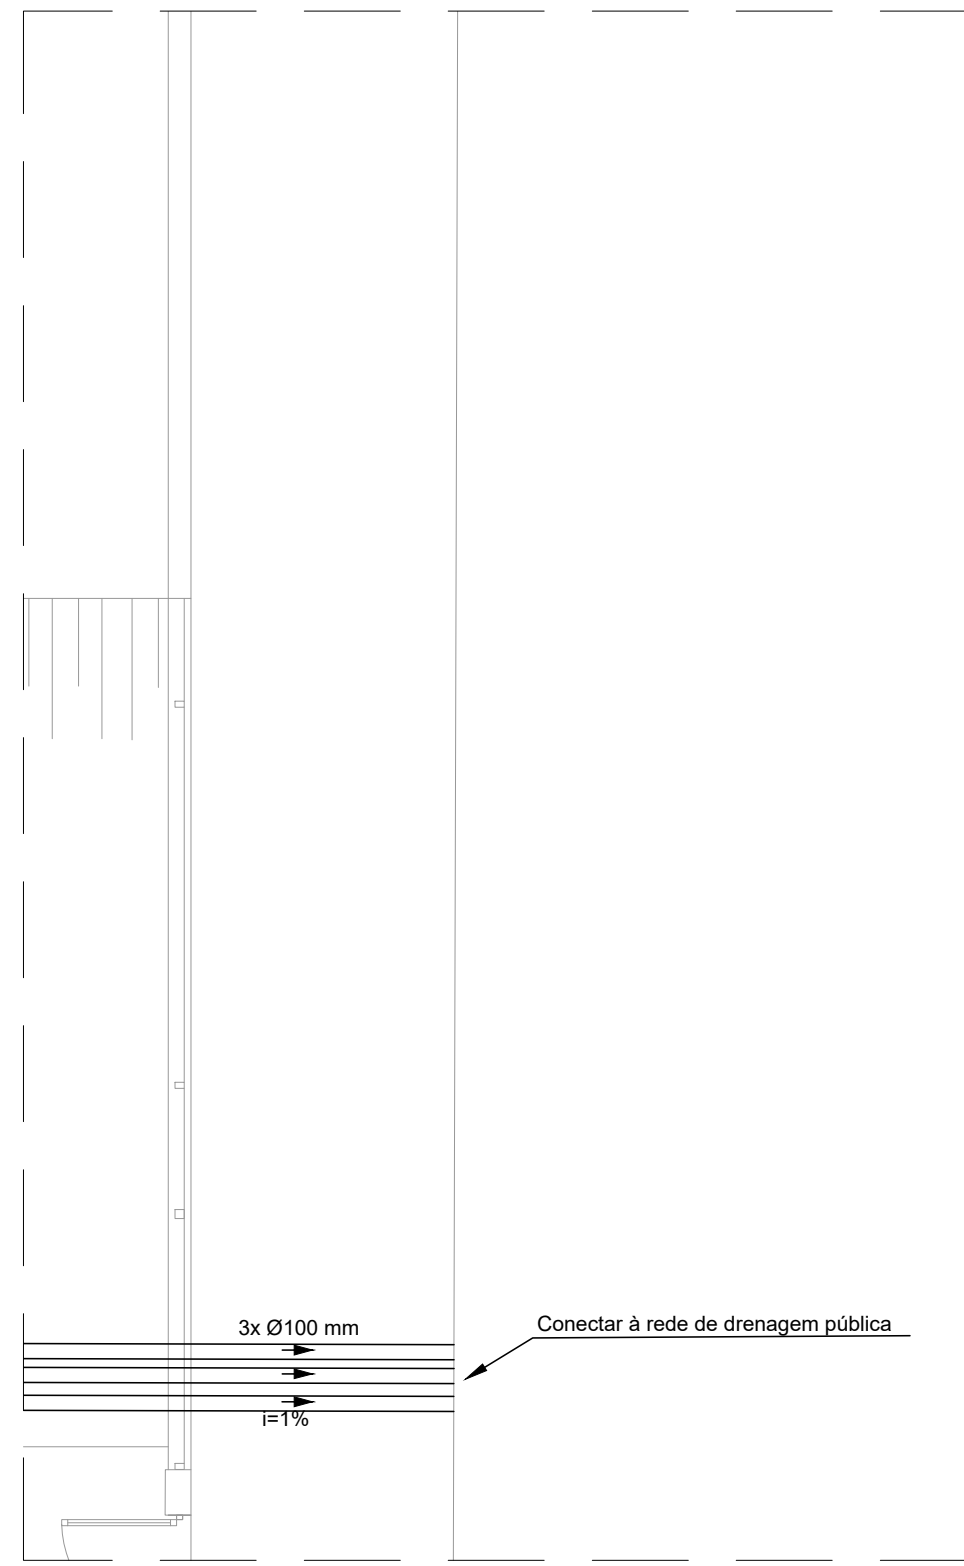

PLANTA BAIXA - TÉRREO VISTA 6
ESCALA 1:50

Legenda	
CA 60x60	Caixa de areia pluvial - simples
Joelho 90° Série R	
Joelho 90° Série R coluna	
Junção simples Série R	
Junção com redução	

- NOTAS:
- OS TELHADOS SERÃO EM TELHA METÁLICA
TERMOCÚSTICA DE INCLINAÇÃO DE 6%;
 - TODA ÁGUA PLUVIAL PROVENIENTE DAS COBERTURAS
SERÃO COLETADAS POR CALHAS DE AÇO GALVANIZADO DE
DIMENSÕES 200x120 MM;
 - NOS PONTOS DE EMENDA DE CALHA, O AÇO
GALVANIZADO DEVE SER DOBRADO DE MODO A GARANTIR
A QUEDA D'ÁGUA PARA LADOS OPÓSTOS;
 - TODAS AS TUBULAÇÕES E CONEXÕES SERÃO DE PVC
SÉRIE REFORÇADA;

	</
--	--	----