


PROJETO DEMOLIÇÃO - PLANTA BAIXA


ESCALA: 1: 500

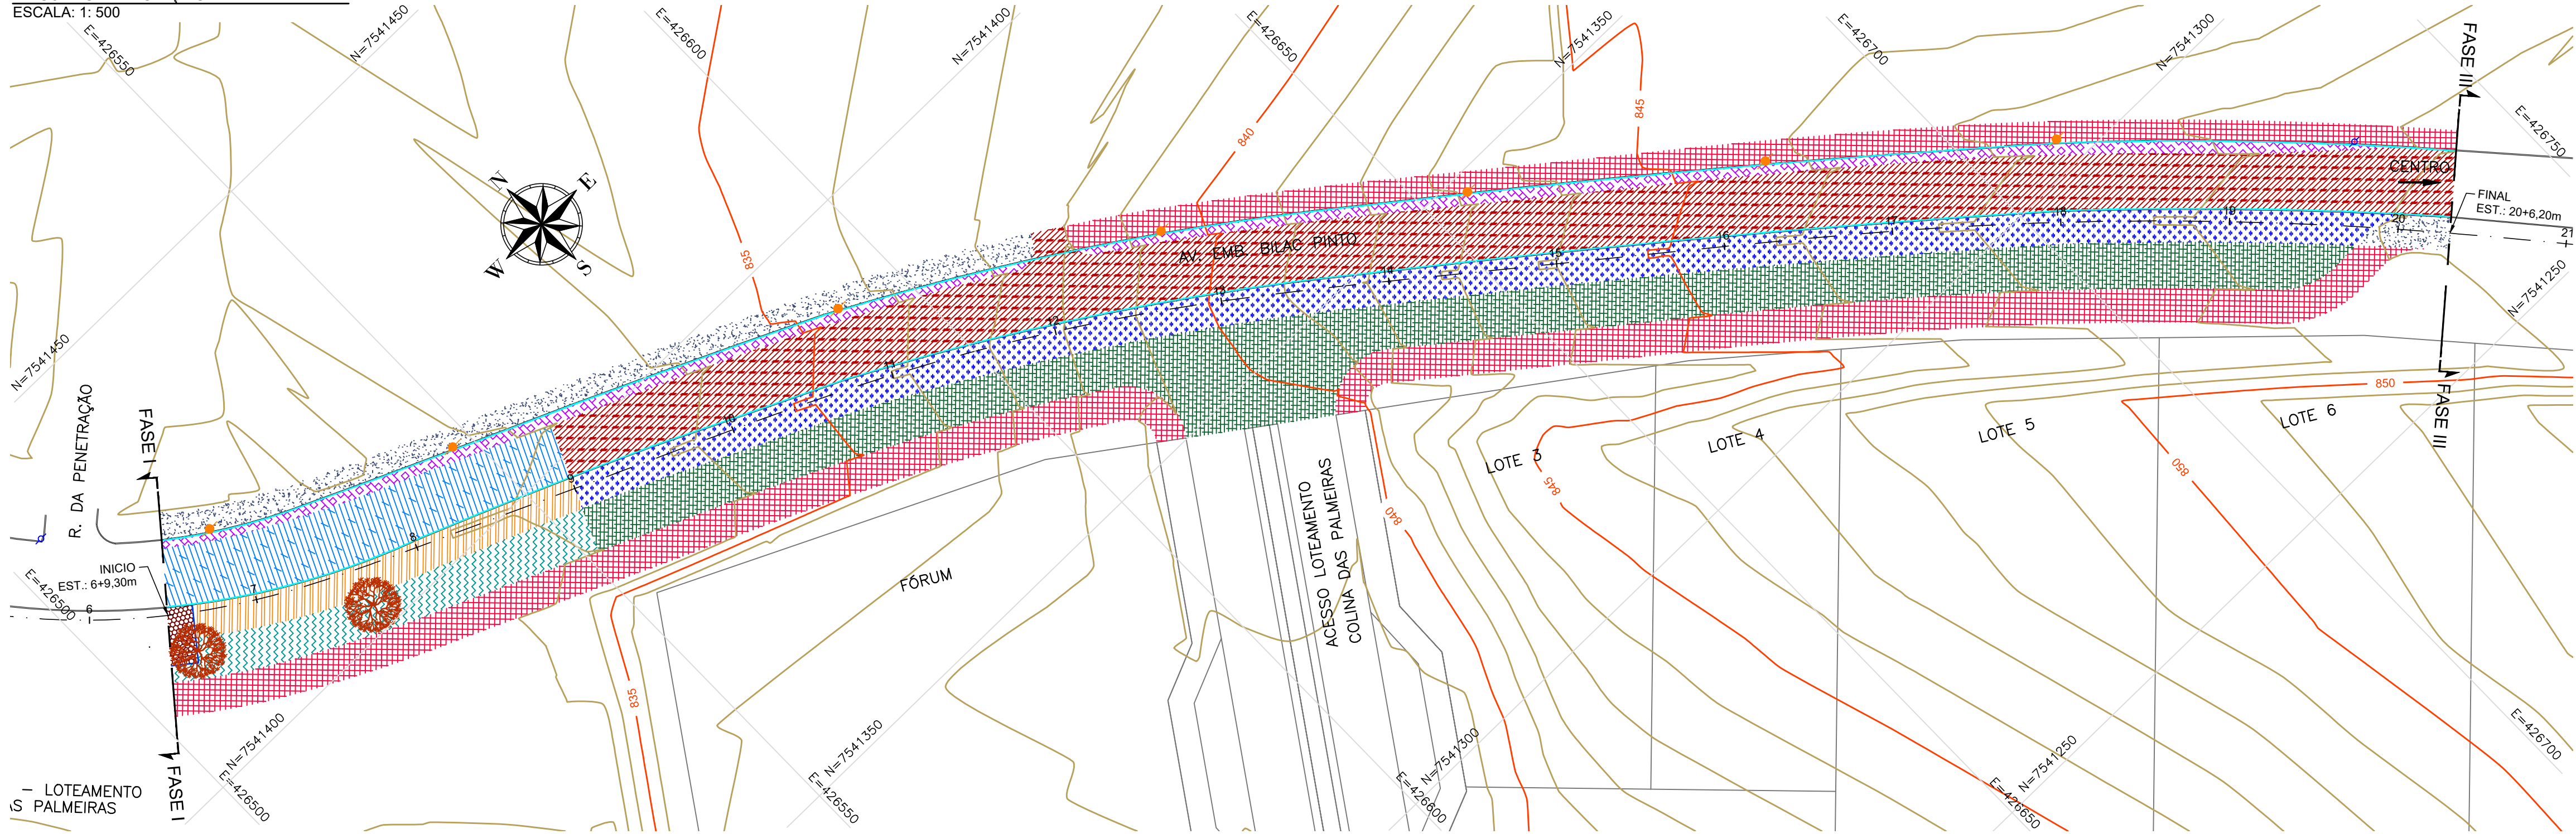


LEGENDA:

- CURVA DE NIVEL MESTRA
- CURVA DE NIVEL INTERMEDIÁRIA
- DEMOLIÇÃO DE ASFALTO 01
- DEMOLIÇÃO DE ASFALTO 02
- DEMOLIÇÃO DE ASFALTO 03
- REMOÇÃO DA CAMADA VEGETAL 01
- REMOÇÃO DA CAMADA VEGETAL 02
- REMOÇÃO DA CAMADA VEGETAL 03
- DEMOLIÇÃO DE PASSEIO 01
- DEMOLIÇÃO DE PASSEIO 02
- DEMOLIÇÃO DE PASSEIO 03
- DEMOLIÇÃO DE PAV. INTERTRAVADO 01
- DEMOLIÇÃO DE GUIA/SARJETA
- DEMOLIÇÃO DE GUIA
- LIMITE LOTEAMENTO
- VIA EXISTENTE
- POSTE
- POSTE A REALOCAR
- ÁRVORES
- REMOÇÃO DE ÁRVORE
- EIXO DA RUA
- ESTACA


DEMOLIÇÃO DO PAVIMENTO ASFÁLTICO 01
SEM ESCALA

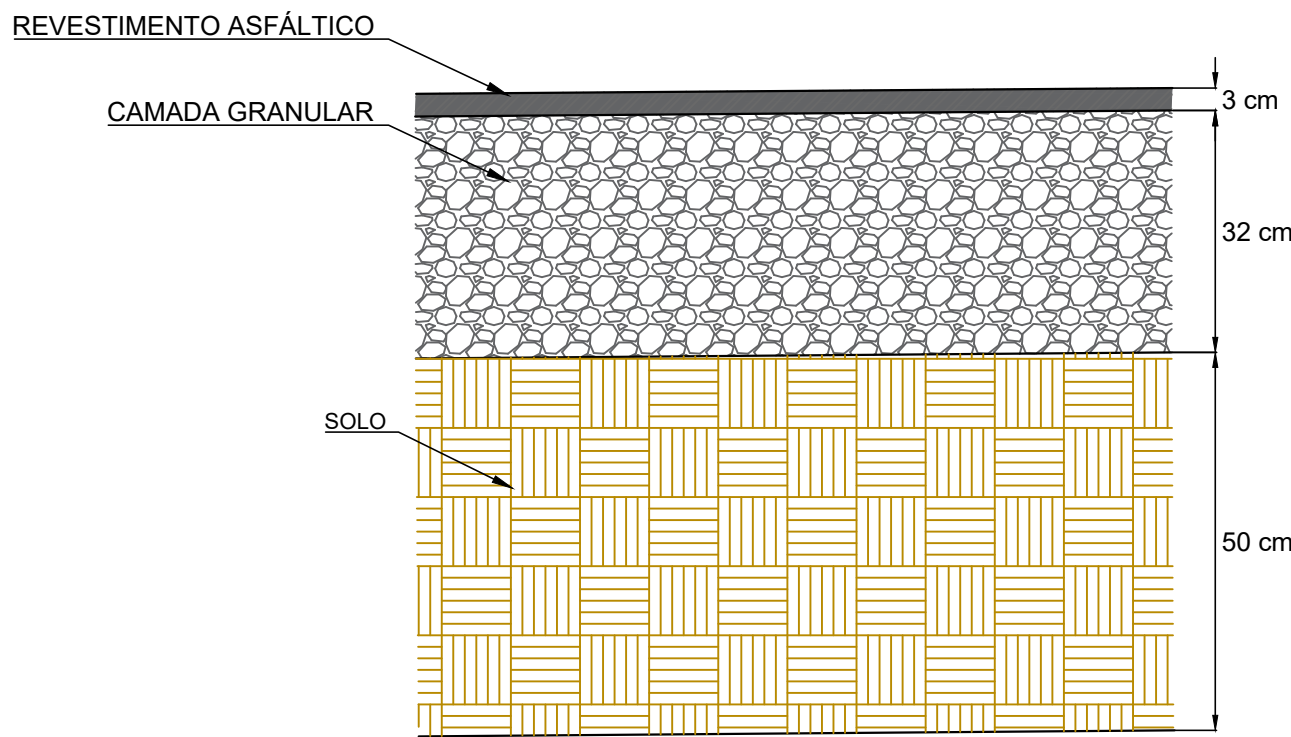


REMOÇÃO DE CAMADA VEGETAL 01
SEM ESCALA

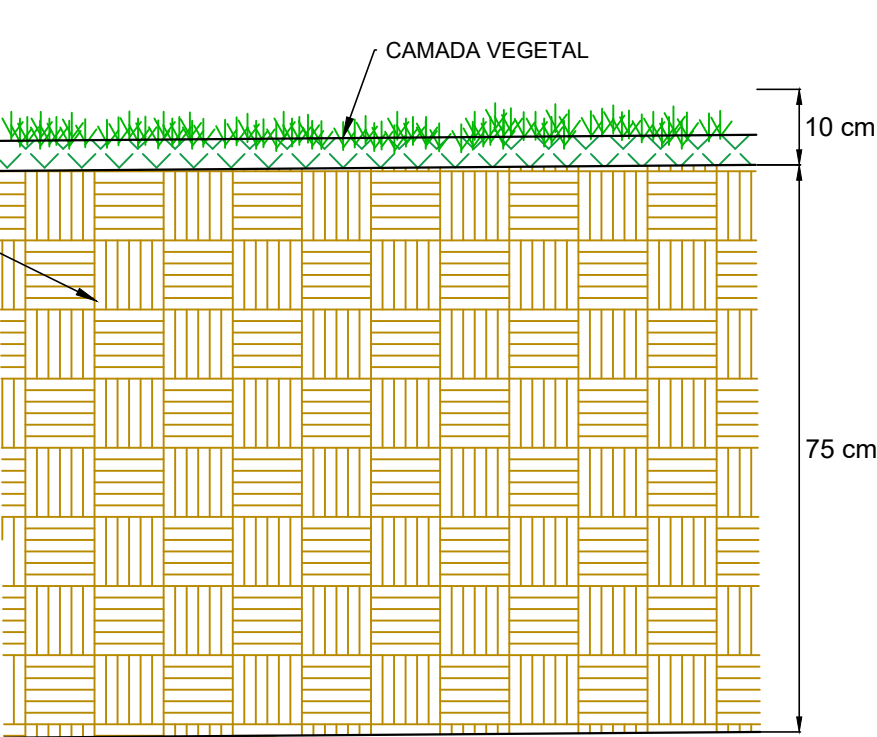


DEMOLIÇÃO DE PASSEIO 01
SEM ESCALA

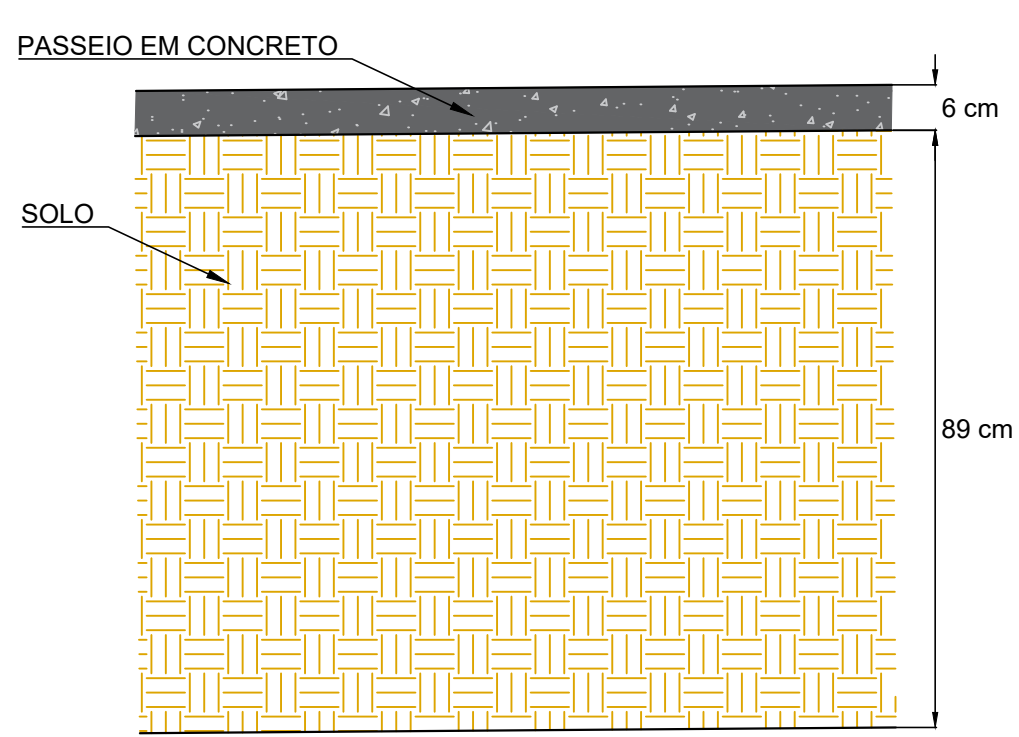


DEMOLIÇÃO DO PAVIMENTO INTERTRAVADO 01
SEM ESCALA

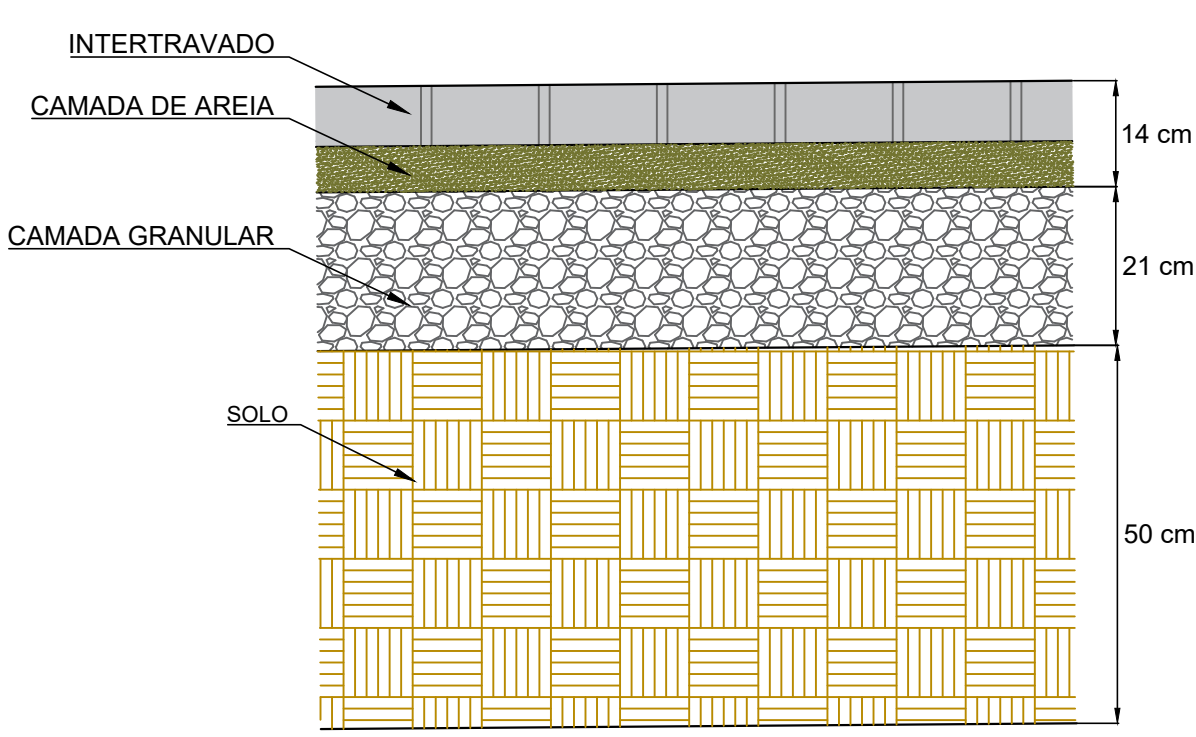


DEMOLIÇÃO DO PAVIMENTO ASFÁLTICO 02
SEM ESCALA

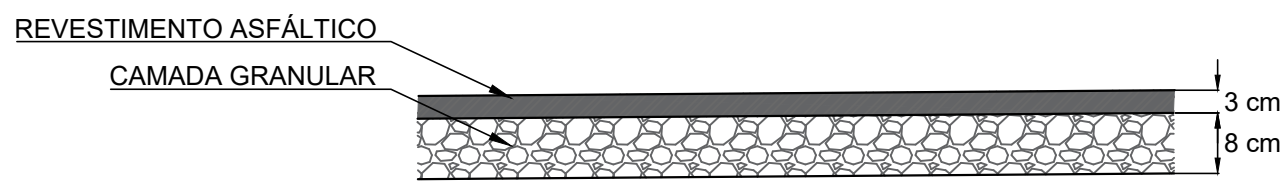


REMOÇÃO DE CAMADA VEGETAL 02
SEM ESCALA

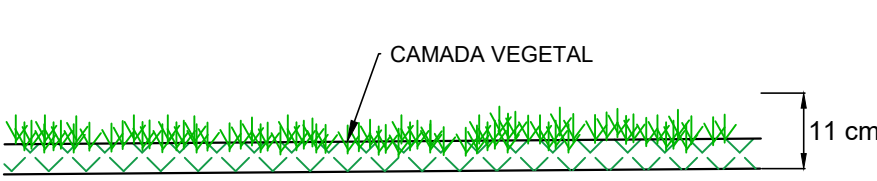


DEMOLIÇÃO DE PASSEIO 02
SEM ESCALA

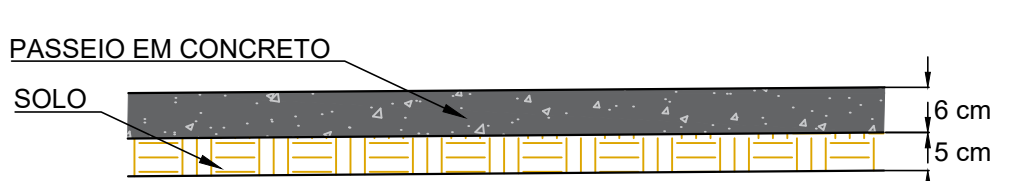

DEMOLIÇÃO DO PAVIMENTO ASFÁLTICO 03
SEM ESCALA

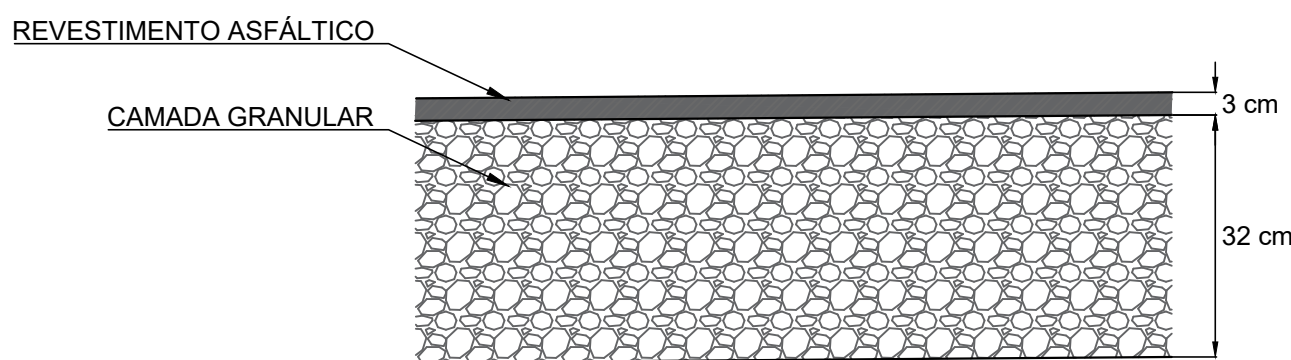

REMOÇÃO DE CAMADA VEGETAL 03
SEM ESCALA

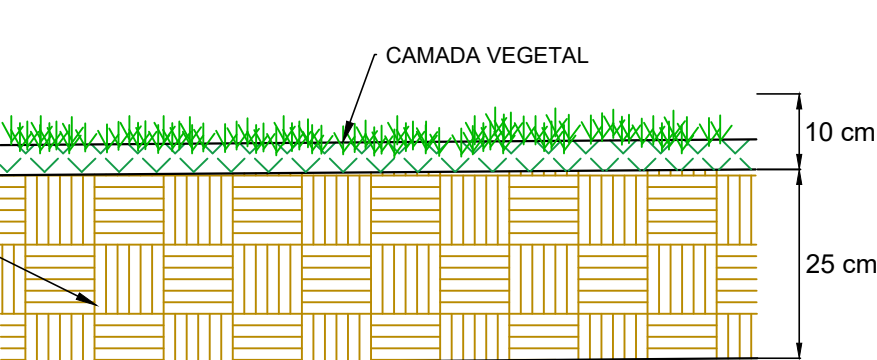

DEMOLIÇÃO DE PASSEIO 03
SEM ESCALA

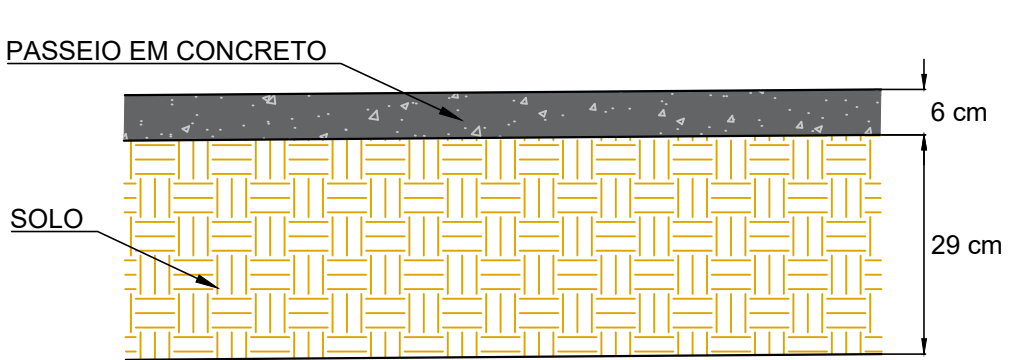


TABELA 1 - SERVIÇOS A IMPLEMENTAR

QUANTITATIVO TOTAL DA OBRA		
DEMOLIÇÃO PAVIMENTO ASFÁLTICO 01	350,21	m²
DEMOLIÇÃO PAVIMENTO ASFÁLTICO 02	314,15	m²
DEMOLIÇÃO PAVIMENTO ASFÁLTICO 03	1580,15	m²
REMOÇÃO DA CAMADA VEGETAL 01	247,31	m²
REMOÇÃO DA CAMADA VEGETAL 02	1463,61	m²
REMOÇÃO DA CAMADA VEGETAL 03	1253,56	m²
DEMOLIÇÃO DE PASSEIO 01	192,00	m²
DEMOLIÇÃO DE PASSEIO 02	343,64	m²
DEMOLIÇÃO DE PASSEIO 03	868,70	m²
DEMOLIÇÃO DE PAV. INTERTRAVADO 01	21,91	m²
DEMOLIÇÃO DE MEIO-FIO/SARJETA	555,50	m
DEMOLIÇÃO DE MEIO-FIO	10,20	m
REMOÇÃO DE ÁRVORE	2,00	unid.
REALOCAÇÃO DE POSTE	7,00	unid.

NOTAS:

- COTAS EM METRO, EXCETO ONDE INDICADO;
- OS DANOS CAUSADOS ÀS INSTALAÇÕES EXISTENTES SERÃO DE INTEIRA RESPONSABILIDADE DOS EXECUTORES DA OBRA, INDEPENDENTE DA INTERFERÊNCIA CONSTAR OU NÃO EM PLANTA;
- A RELOCAÇÃO DOS POSTES NÃO FAZ PARTE DO ESCOPO DESTES PROJETO, SENDO DE RESPONSABILIDADE DA PREFEITURA MUNICIPAL.



Rua Miguel Vianna, nº 81, Sala 12
Bairro Morro Chic
CEP: 37500-080 - Itajubá / MG
Tel: (35) 3623-5720
www.dacengenharia.com.br

GERÊNCIA DE PROJETOS
FELIPE GUIMARÃES ALEXANDRE CREA: MG-245.296/D
COORDENAÇÃO DE PROJETOS
DENIS DE SOUZA SILVA CREA: MG-127.216/D
RESPONSÁVEL TÉCNICO
FLÁVIA CRISTINA BARBOSA CREA: MG-187.842/D
PROJETO
FELIPE GUIMARÃES ALEXANDRE
DESENHO
FELIPE GUIMARÃES ALEXANDRE

EMPREENDIMENTO

REQUALIFICAÇÃO VIÁRIA DA AVENIDA EMB. BILAC PINTO

ENDEREÇO
BAIRRO BOA VISTA II
SANTA RITA DO SAPUCAÍ - MINAS GERAIS

ASSUNTO
PROJETO EXECUTIVO DE DEMOLIÇÃO - FASE II
PLANTA BAIXA, DETALHES E LISTA DE MATERIAIS

DISCIPLINA

DEMOLIÇÃO

FASE DO PROJETO

EXECUTIVO

FOLHA Nº.

ÚNICA

DATA INICIAL 25/03/2022 ESCALA 1:500 REVISÃO R00 ARQUIVO DAC-SRS-AVB-PE-DEM-R00.DWG