



PROJETO PAVIMENTAÇÃO - PLANTA BAIXA

ESCALA: 1: 500

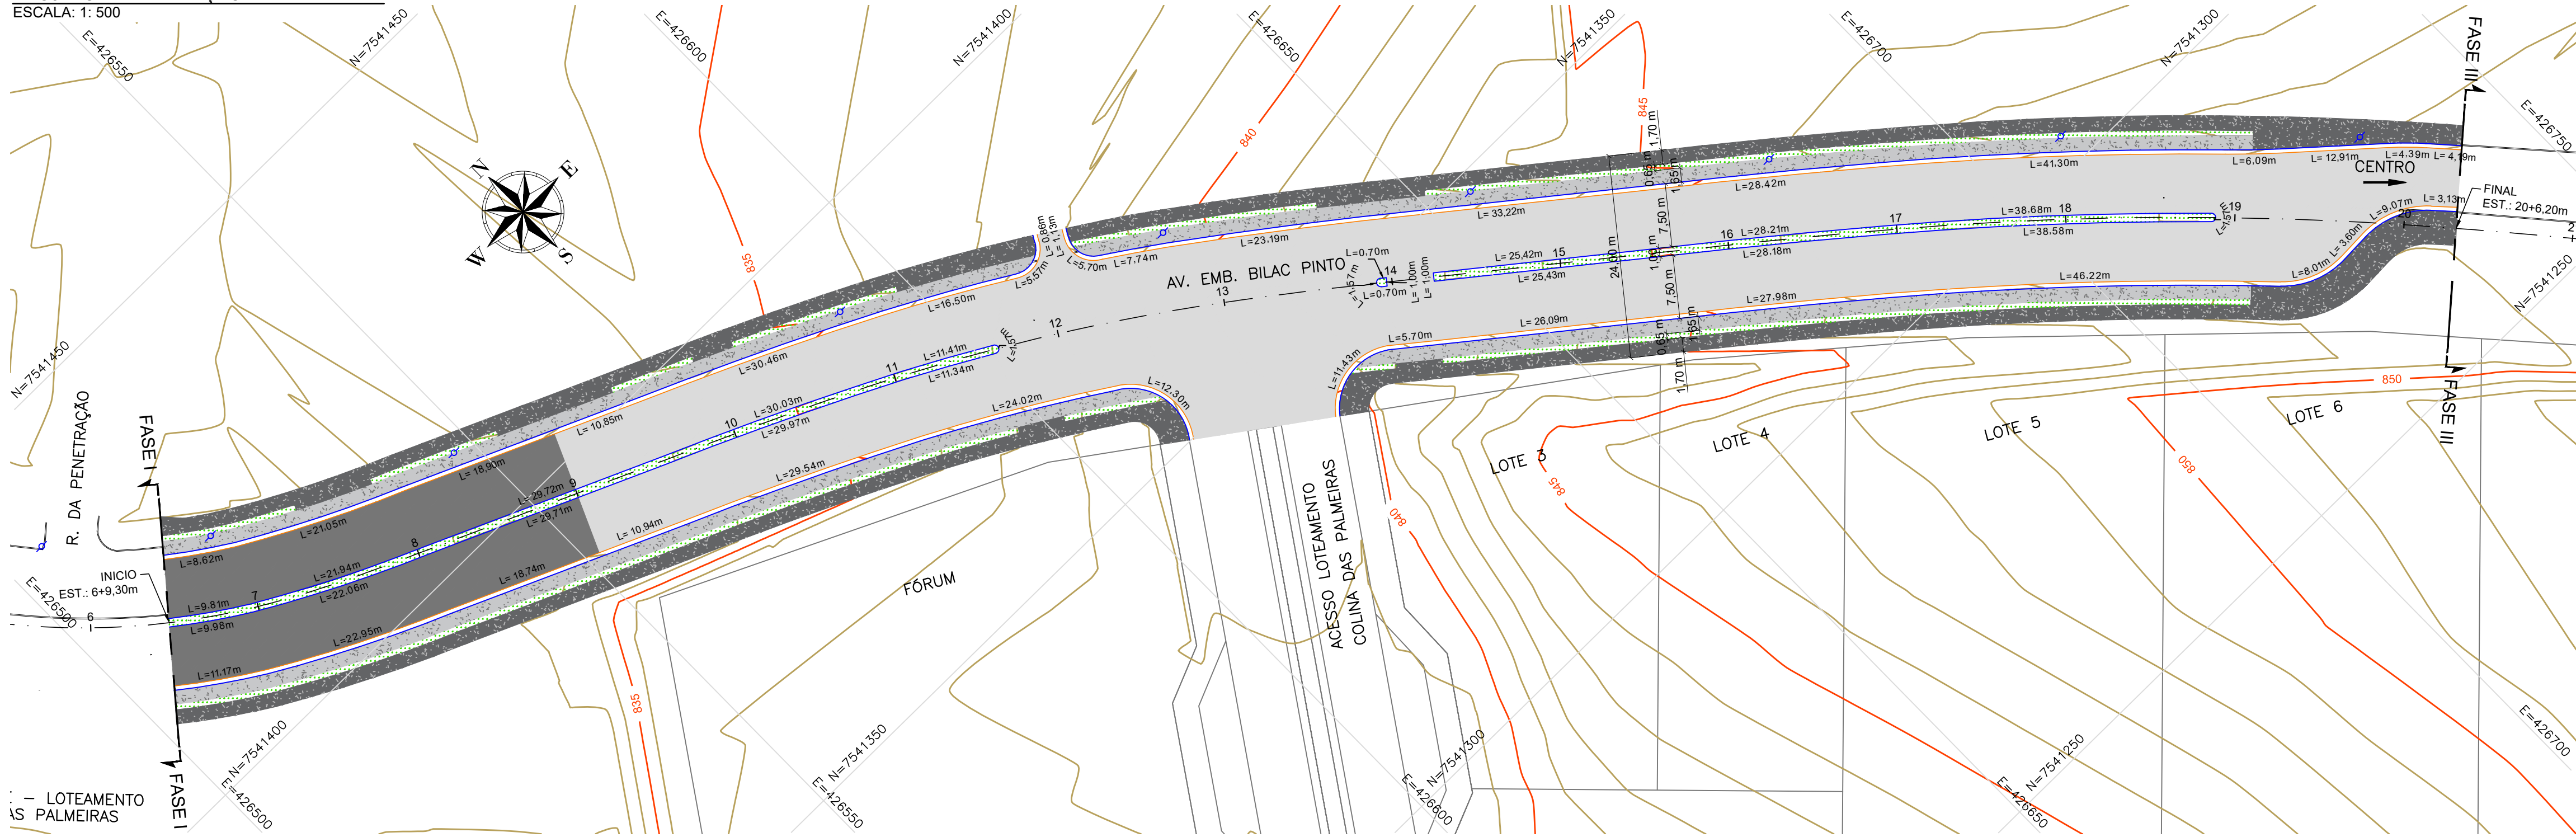


SEÇÃO TIPO - PAVIMENTO FLEXÍVEL - TIPO 1

VIA PROJETADO - ESC. 1:40

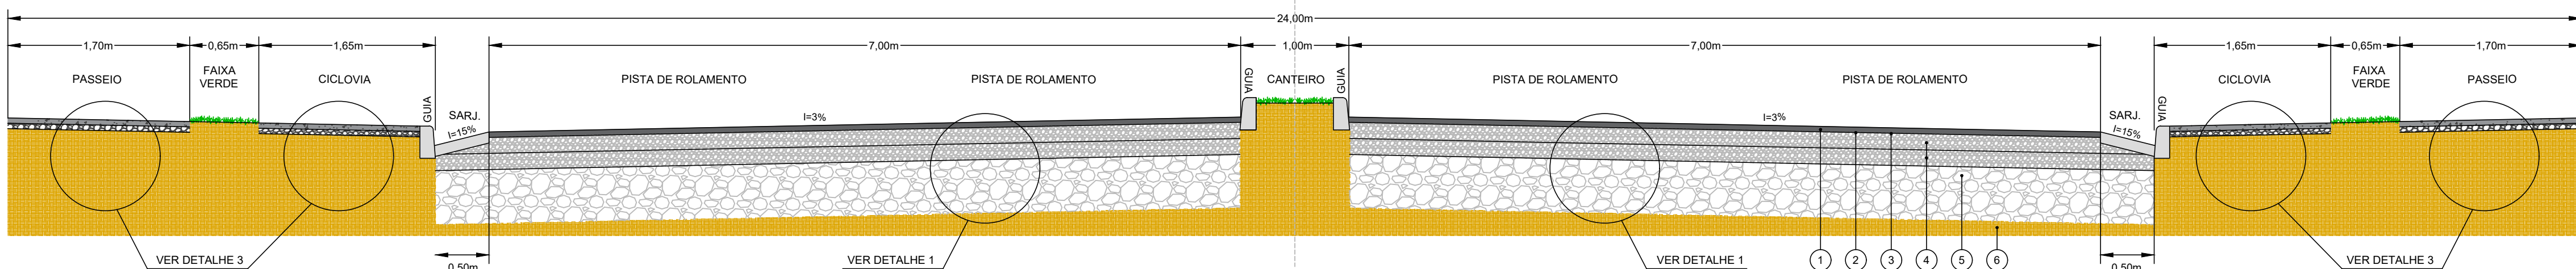


SEÇÃO TIPO - PAVIMENTO FLEXÍVEL - TIPO 2

VIA PROJETADO - ESC. 1:40

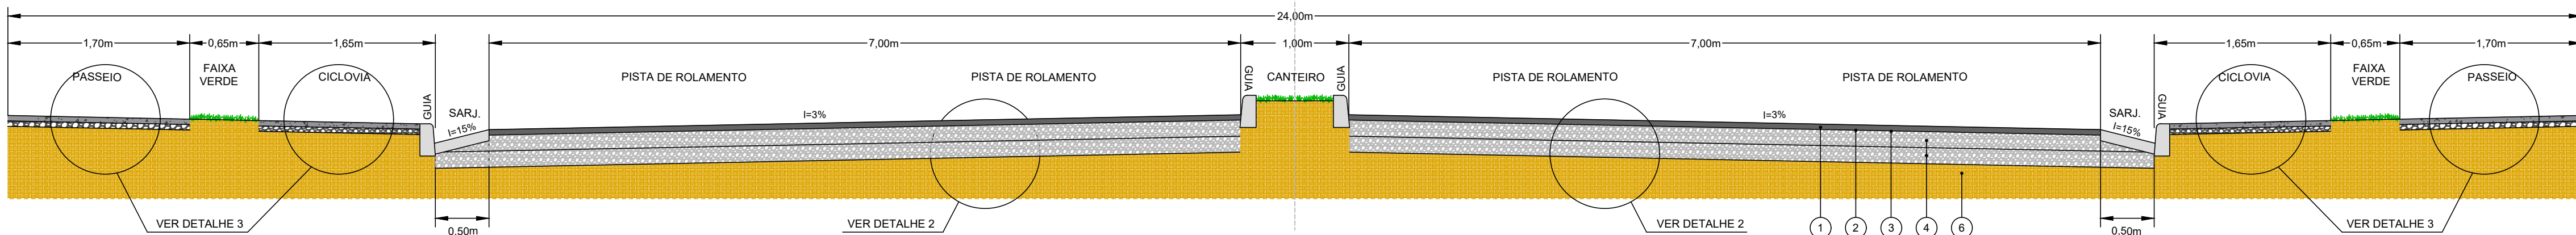


DETALHE 1 - PAVIMENTO ASFÁLTICO - TIPO 1

LEITO CARROÇÁVEL

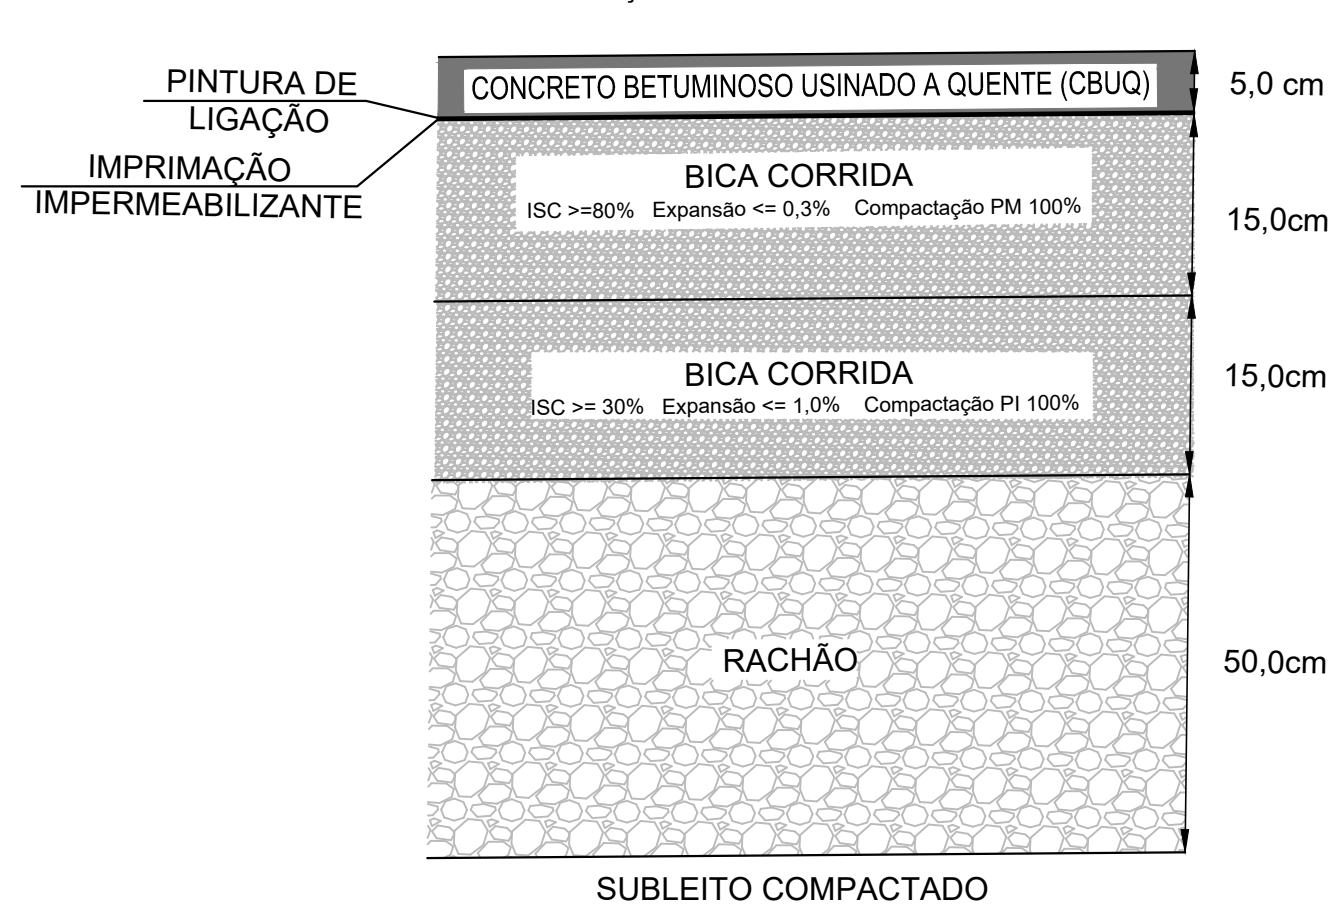

DETALHE 2 - PAVIMENTO ASFÁLTICO - TIPO 2

LEITO CARROÇÁVEL

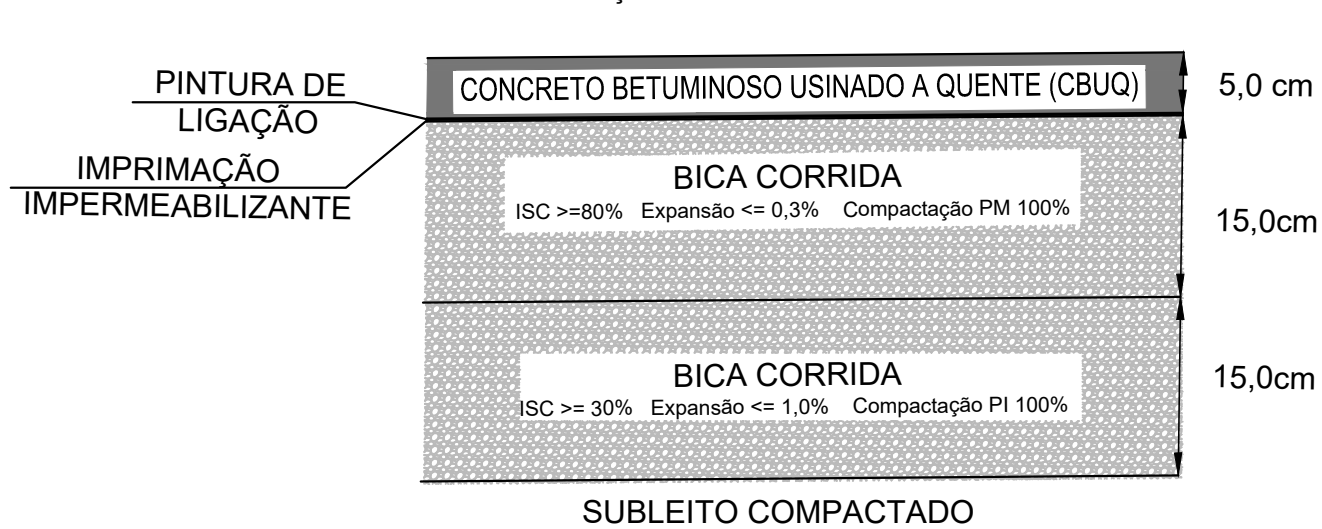

DETALHE 3 - PAVIMENTO CONCRETO

CALÇADAS E CICLOVIA




ESPECIFICAÇÕES DE SERVIÇO

ITEM	MATERIAL	ESPECIFICAÇÃO
1	CONCRETO BETUMINOSO USINADO A QUENTE (CBUQ)	DNIT - ES 031/06
2	IMPRIMAÇÃO IMPERMEABILIZANTE	DNIT - ES 144/14
3	IMPRIMAÇÃO LIGANTE	DNIT - ES 145/12
4	BICA CORRIDA	DER - ET-DE-P00/010_A
5	REFORÇO SUBLEITO	DNIT - ES 138/10
6	PREPARO DO SUBLEITO	DNIT-ES 299/97

NOTA: TODOS OS SERVIÇOS DEVERÃO SER ACOMPANHADOS POR PROFISSIONAL HABILITADO E QUE TENHA CONHECIMENTO DE TODAS AS ESPECIFICAÇÕES DO PROJETO.


DETALHE - SARJETA

ESCALA 1:10

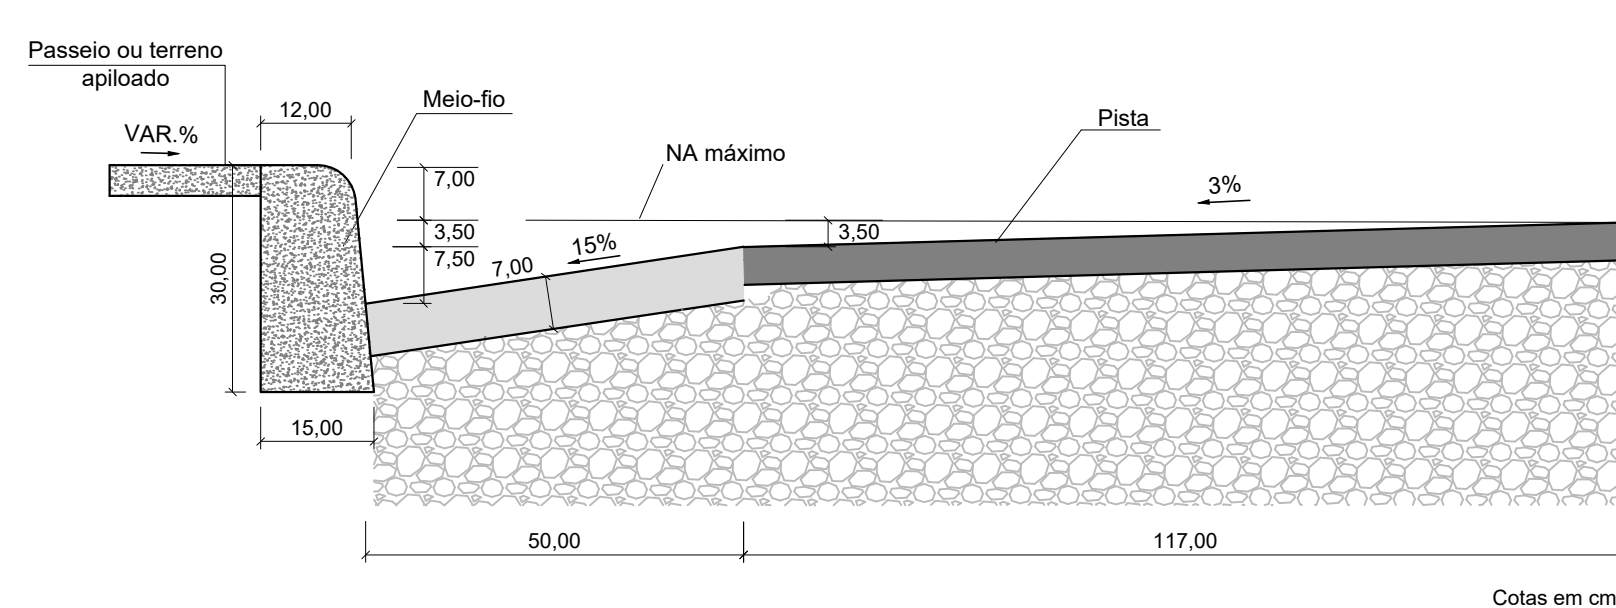

DETALHE - MEIO-FIO

ESCALA 1:10

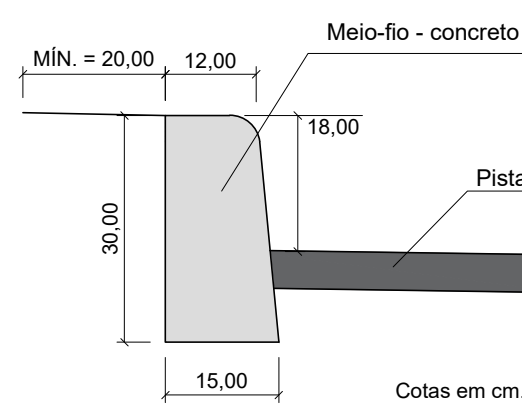

LEGENDA:

CURVA DE NIVEL MESTRA	LIMITE LOTEAMENTO
CURVA DE NIVEL INTERMEDIÁRIA	VIA EXISTENTE
PAV. FLÉXIVEL - TIPO 1	PONTE
PAV. FLÉXIVEL - TIPO 2	CURSO D'ÁGUA
CANTEIRO	POSTE EXISTENTE
PASSEIO	ÁRVORES
CICLOVIA	EIXO DA RUA
MEIO-FIO	ESTACA
SARJETA	

TABELA 1 - SERVIÇOS A IMPLEMENTAR

QUANTITATIVO TOTAL DA OBRA		
PAVIMENTO FLÉXIVEL - TIPO 1	710,00	m²
PAVIMENTO FLÉXIVEL - TIPO 2	3331,80	m²
CANTEIRO	462,60	m²
PASSEIO	1073,58	m²
CICLOVIA	780,32	m²
MEIO-FIO	948,00	m
SARJETA	552,00	m

NOTAS PARA EXECUÇÃO DO PAVIMENTO FLEXÍVEL:

- ANTES DO INÍCIO DA EXECUÇÃO DA OBRA, O CONSTRUTOR DEVERÁ APRESENTAR O MÉTODO EXECUTIVO, INCLUINDO FRENTES DE ATAQUE, SEQUÊNCIA EXECUTIVA, EQUIPAMENTOS E DEMAIS PROCEDIMENTOS PARA ANÁLISE DA FISCALIZAÇÃO. A EXECUÇÃO SERÁ LIBERADA SOMENTE APÓS A APROVAÇÃO;
- OS SERVIÇOS NÃO PODERÃO SER EXECUTADOS EM DIAS DE CHUVA OU APÓS PERÍODOS CHUVOSOS;
- NOS LOCAIS INDICADOS PARA CONSTRUÇÃO DOS PAVIMENTOS, EFETUAR AS DEMOLIÇÕES E LIMPEZA NECESSÁRIAS REMOVENDO TODOS OS ENTULHOS/SOLO. EM AMBOS OS CASOS O NÍVEL D'ÁGUA DEVERÁ ESTAR REBAIXADO A 1,5 m DA FUNDAÇÃO DO PAVIMENTO;
- A CAMADA FINAL DE TERRAPLENAGEM (CFT) DEVE APRESENTAR GRAU DE COMPACTAÇÃO DE 100% DO ENSAIO DE PROCTOR NORMAL, DESVIO DE UNIDADE EM RELAÇÃO A ÓTIMA DE $\pm 1\%$, CBR $\geq 12,00\%$ E EXPANSÃO $\leq 3\%$;
- A CAMADA ACABADA SOMENTE SERÁ LIBERADA AO TRÁFEGO APÓS O SEU COMPLETO RESFRIAMENTO E ESTAR DEVIDAMENTE CURADA. SE HOUVER TRÁFEGO, COM A ALTA PRESSÃO DO PNEU, PODERÁ MARCÁ-LA, PREJUDICANDO SEU ACABAMENTO FINAL;
- PREVER EM TODAS AS EMBOCADURAS DA VIA GUIA REBAIXADA PARA ACESSO DE PESSOAS PORTADORAS DE NECESSIDADES ESPECIAIS SEGUNDO O PREVISTO EM LEI E NO PROJETO DE SINALIZAÇÃO;
- DETALHES DO DIMENSIONAMENTO SE ENCONTRAM NO RELATÓRIO DE PROJETO;
- AS INTERFERÊNCIAS QUE POR VENTURA FOREM ENCONTRADAS DURANTE A EXECUÇÃO DA OBRA NÃO FORAM CONTEMPLADAS NO PROJETO.

REV. 00	25/03/2022	EMISSIONAL INICIAL	DAC
REVISÃO:	DATA :	DESCRIÇÃO:	RESP.:

CLIENTE	
PROJETO	

GERÊNCIA DE PROJETOS FELIPE GUIMARÃES ALEXANDRE CREA: MG-245.296/D	COORDENAÇÃO DE PROJETOS DENIS DE SOUZA SILVA CREA: MG-127.216/D
RESPONSÁVEL TÉCNICO FLÁVIA CRISTINA BARBOSA CREA: MG-187.842/D	PROJETO FELIPE GUIMARÃES ALEXANDRE
DESENHO FELIPE GUIMARÃES ALEXANDRE	

EMPREENHIMENTO	REQUALIFICAÇÃO VIÁRIA DA AVENIDA EMB. BILAC PINTO
ENDEREÇO BAIRRO BOA VISTA II SANTA RITA DO SAPUCAÍ - MINAS GERAIS	DISCIPLINA PAVIMENTAÇÃO
ASSUNTO PROJETO EXECUTIVO DE PAVIMENTAÇÃO - FASE II PLANTA BAIXA, DETALHES E LISTA DE MATERIAIS	FASE DO PROJETO EXECUTIVO
DATA INICIAL 25/03/2022	ESCALA INDICADA
REVISÃO R00	ARQUIVO DAC-SRS-AVB-PE-PAV-R00.DWG