



ESCALA: 1: 500

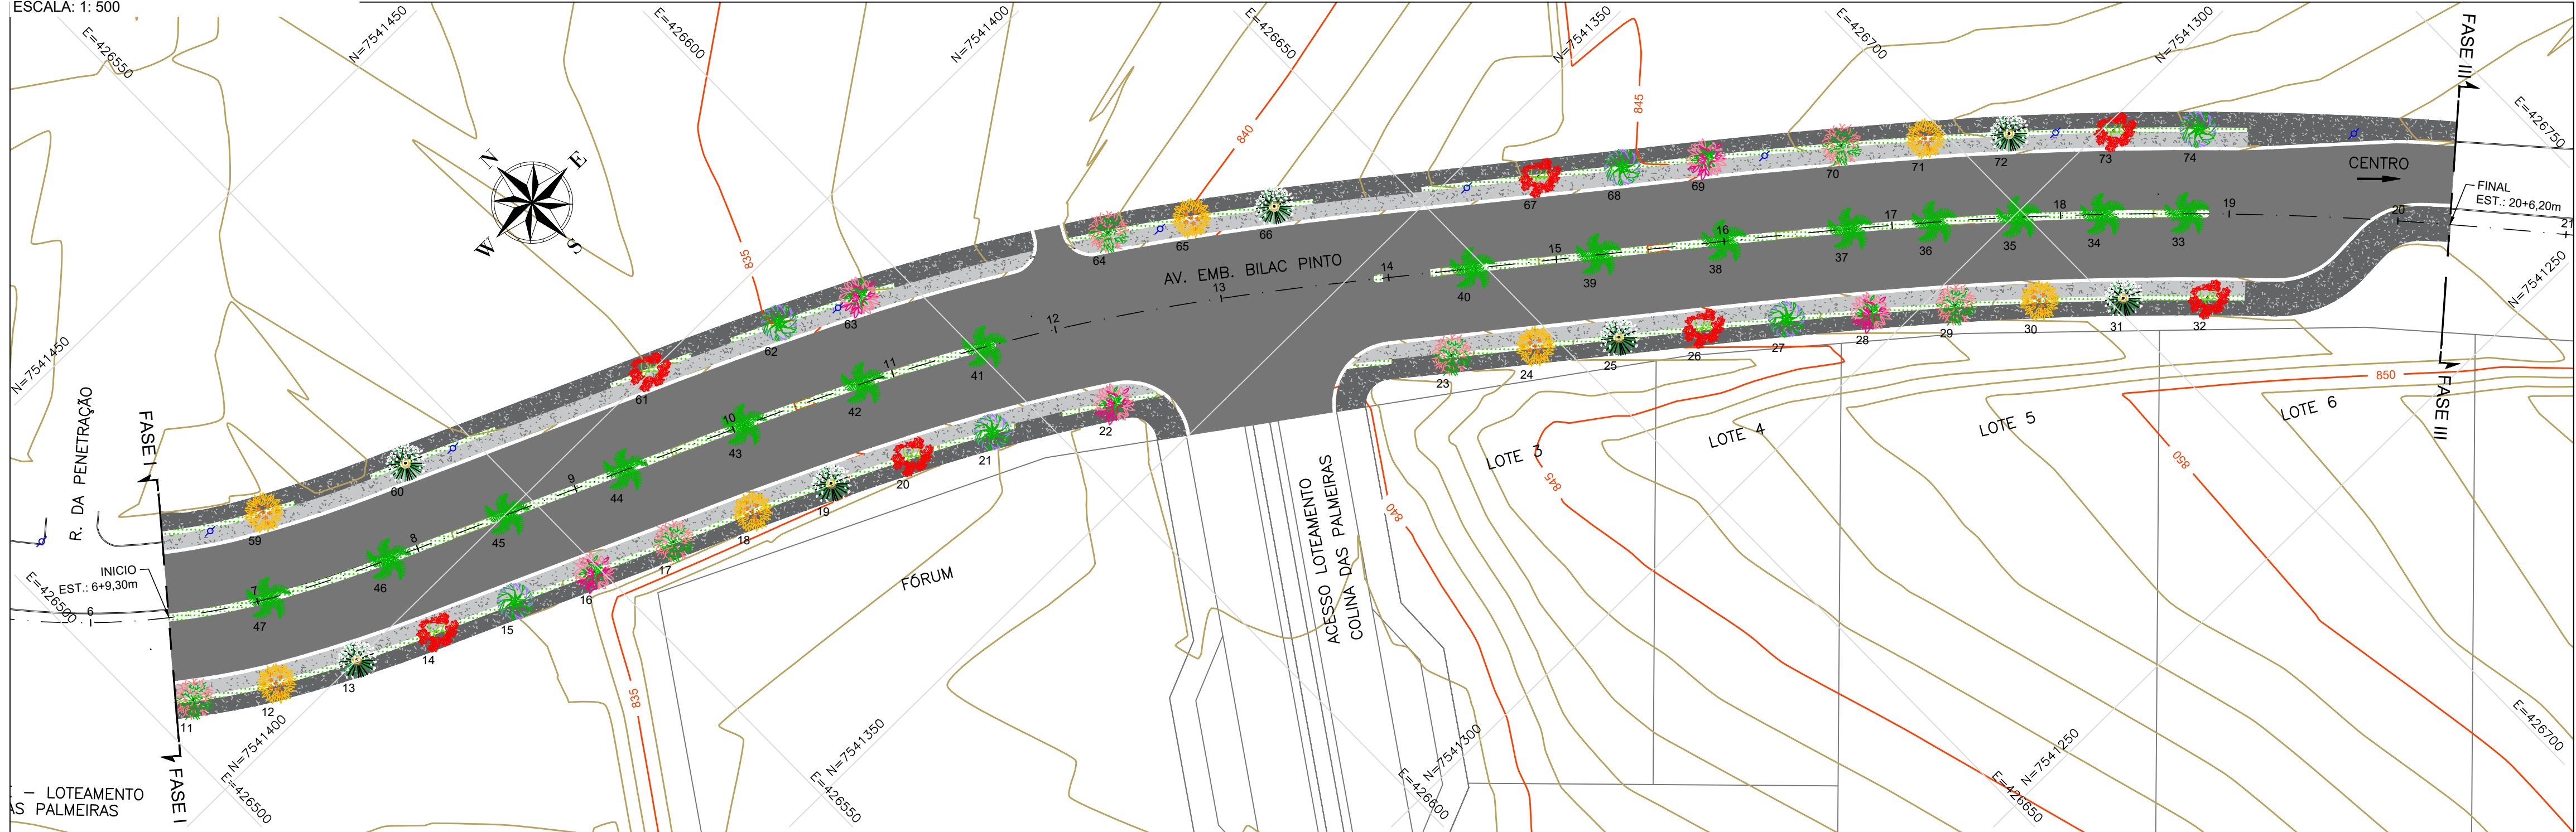


SISTEMA VIÁRIO

CÓD.	SÍMBOLO	NOME POPULAR	NOME CIENTÍFICO	ALTURA DA MUDA DE PLANTIO	Ø DA COPA	COVA	H MÁX. ESPÉCIE	TOTAL	TOTAL GERAL
01		Noivinha	<i>Euphorbia leucocephala</i>	1,50 a 2,00 m	2,00 m	60x60x60 cm	3,60 m	06 UN.	38 UN.
02		Ipê-Amarelo-de-Jardim	<i>Tecoma stans</i>	1,50 a 2,00 m	5,00 m	60x60x60 cm	6,00 m	07 UN.	
03		Quaresmeira	<i>Tibouchina granulosa</i>	1,50 a 2,00 m	5,00 m	60x60x60 cm	8,00 m	07 UN.	
04		Flor de Merenda	<i>Lagerstroemia indica</i>	1,50 a 2,00 m	3,00 m	60x60x60 cm	6,00 m	05 UN.	
05		Pata-de-Vaca	<i>Bauhinia blakeana</i>	1,50 a 2,00 m	5,00 m	60x60x60 cm	8,00 m	06 UN.	
06		Eritrina-Candelabro	<i>Erythrina speciosa</i>	1,50 a 2,00 m	5,00 m	60x60x60 cm	6,00 m	07 UN.	

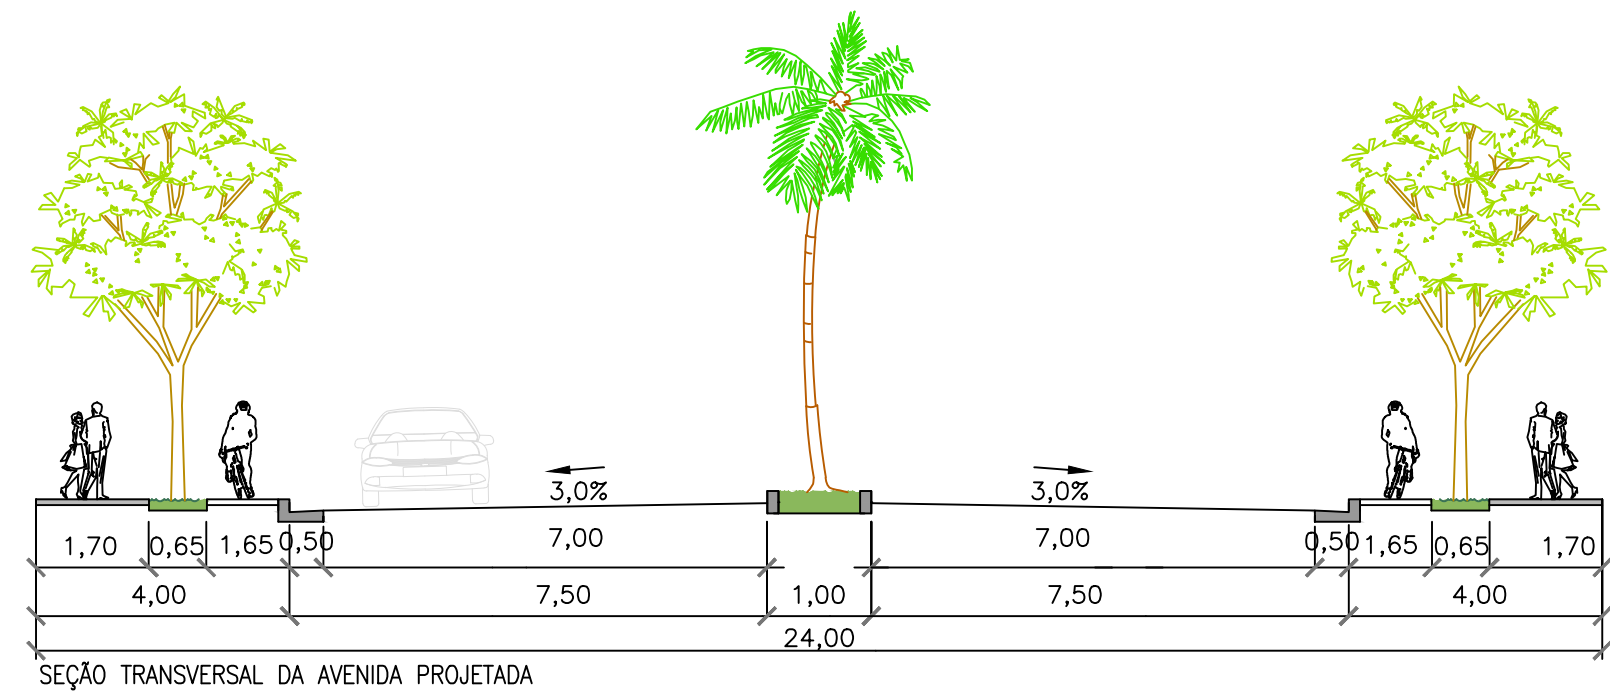

CANTEIROS CENTRAIS

CÓD.	SÍMBOLO	NOME POPULAR	NOME CIENTÍFICO	ALTURA DA MUDA DE PLANTIO	Ø DA COPA	COVA	H MÁX. ESPÉCIE	TOTAL
01		Palmeira Rabo-de-Raposa	Wodyetia bifurcata	1,50 a 2,00 m	4,00 m	60x60x60 cm	9,00 m	15 UN.

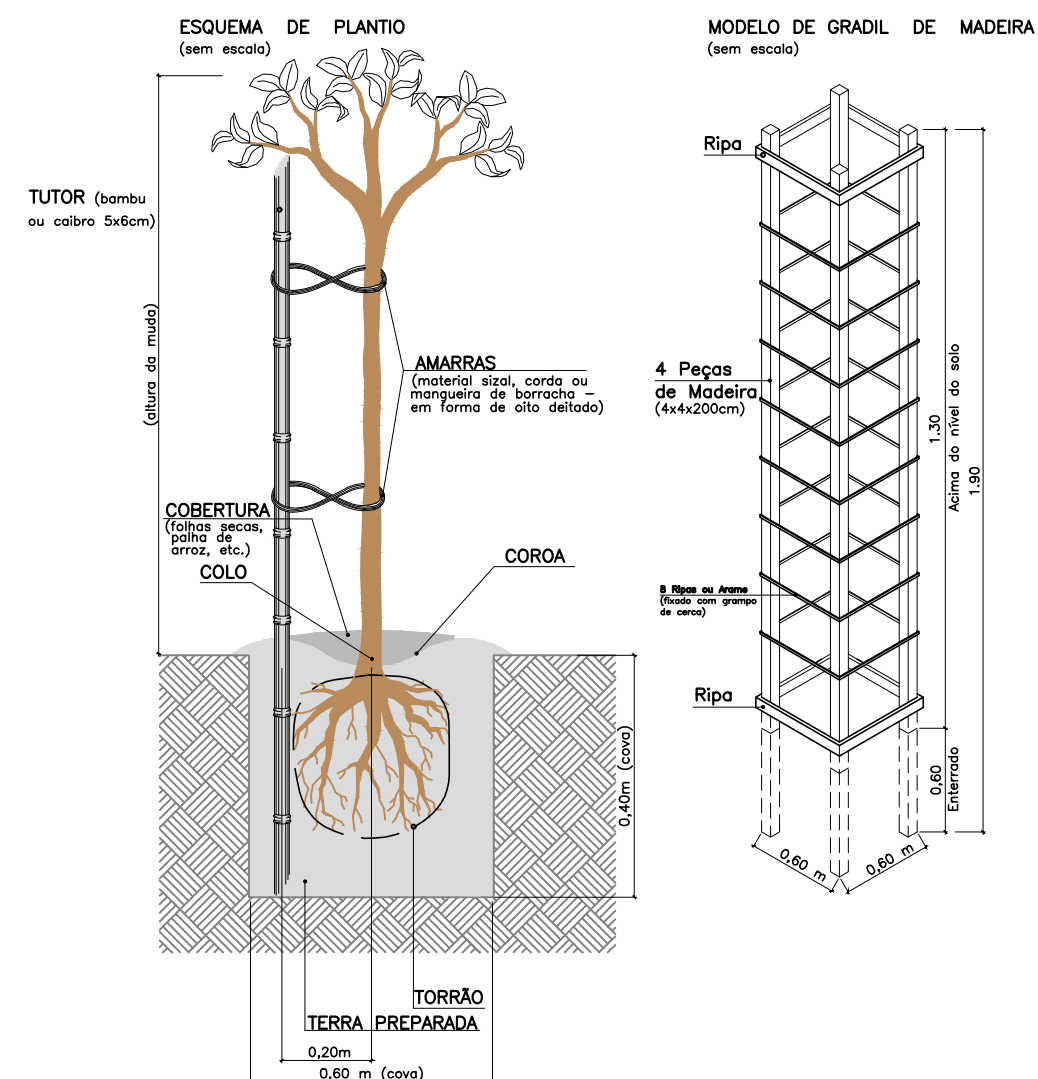

1. COTAS E DIMENSÕES EM METRO, EXCETO ONDE INDICADO;
2. A LOCAÇÃO DOS INDIVÍDUOS ARBÓREOS É REALIZADA DE FORMA A SE COMPATIBILIZAR COM O PROJETO DE ILUMINAÇÃO PÚBLICA, SENDO LOCADO AO SUL E LESTE DAS RUAS.
3. AS MUDAS DEVEM TER DE 1,50 A 2,00 M DE ALTURA PARA RUAS E AVENIDAS, SEM RAMIFICAÇÕES LATERAIS E COM TRÊS RAMOS PRIMÁRIOS BEM ORIENTADOS;
4. AS COVAS VARIAM DE 60X60X60CM A 80X80X80CM;
5. AS ESTACAS USADAS COMO TUTOR SERÃO DE MADEIRA OU BAMBU, COM 0,60 M DE ENGASTE NO SOLO E 2,00 M DE ALTURA, PARA GARANTIR CRESCIMENTO RETO E EVITAR TOMBAMENTO.
6. O ENCHIMENTO DA COVA DEVERÁ CONTER, EM PARTES IGUAIS: ADUBO FORMULAÇÃO N-P-K= 6-30-6 = 150GR POR COVA; ADUBO ORGÂNICO (ESTERCO DE GALINHA) = 1500GR POR COVA; CALCÁRIO DOLOMITICO = 200GR POR COVA; ADUBAÇÃO DE COBERTURA ATÉ O 3º ANO, SULFATO DE AMÔNIA OU OUTRO NITROGENADO = 150GR POR COVA.
7. AMARELHO DEVE SER DE MATÉRIA QUE NÃO CAUSE DANOS AO TRONCO DO VEGETAL (SISAL, MANGUEIRA DE BORRACHA) NO FORMATO DE UM OITO DEÍDAO;
8. APÓS O PLANTIO, COLOCAR UM GRADIL DE MADEIRA, FERRO OU MESMO ARAME, COMO PROTEÇÃO PARA A MUDA;
9. COM RELAÇÃO ÀS ESQUINAS, AOS POSTOS, ÀS PARADAS DE ÔNIBUS, NO PLANTIO DAS ÁRVORES DEVERÁ SER RESPEITADA A DISTÂNCIA DE 05 (CINCO) METROS;

	CURVA DE NÍVEL MESTRA		LIMITE LOTEAMENTO
	CURVA DE NÍVEL INTERMEDIÁRIA		VIA EXISTENTE
	PAV. FLÉXIVEL		PONTE
	CANTEIRO		CURSO D'ÁGUA
	PASSEIO		POSTE
	CICLOVIA		EIXO DA RUA
	LIMITE DA VIA		ESTACA

OPORTO No.	NORTE	ESTE
11	7.541.410,28	426.504,77
12	7.541.404,75	426.513,09
13	7.541.400,04	426.521,92
14	7.541.395,82	426.530,98
15	7.541.391,82	426.540,14
16	7.541.387,80	426.549,30
17	7.541.383,77	426.558,45
18	7.541.379,77	426.567,62
19	7.541.375,61	426.576,77
20	7.541.371,25	426.585,77
21	7.541.366,57	426.594,55
22	7.541.358,93	426.607,29
23	7.541.334,96	426.639,76
24	7.541.328,76	426.647,67
25	7.541.322,57	426.655,46
26	7.541.316,39	426.663,33
27	7.541.310,16	426.671,15
28	7.541.303,84	426.678,89
29	7.541.297,39	426.686,54
30	7.541.290,77	426.694,04
31	7.541.283,98	426.701,37
32	7.541.277,01	426.708,55
33	7.541.285,88	426.713,77
34	7.541.292,80	426.706,56
35	7.541.299,56	426.699,15
36	7.541.306,14	426.691,66
37	7.541.312,55	426.683,95

CONTO No.	NORTE	ESTE
38	7.541.322,00	426.672,33
39	7.541.331,27	426.660,53
40	7.541.340,56	426.648,73
41	7.541.374,42	426.600,93
42	7.541.381,40	426.587,63
43	7.541.387,79	426.574,13
44	7.541.393,83	426.560,33
45	7.541.399,86	426.546,63
46	7.541.405,87	426.532,93
47	7.541.412,60	426.519,43
59	7.541.420,30	426.526,23
60	7.541.412,64	426.542,33
61	7.541.400,24	426.570,53
62	7.541.393,47	426.585,63
63	7.541.389,10	426.594,93
64	7.541.373,87	426.620,63
65	7.541.368,18	426.629,13
66	7.541.362,24	426.637,13
67	7.541.342,83	426.662,03
68	7.541.336,63	426.669,83
69	7.541.330,46	426.677,73
70	7.541.320,38	426.690,13
71	7.541.313,98	426.697,83
72	7.541.307,40	426.705,33
73	7.541.298,96	426.714,53
74	7.541.292,05	426.721,73

REV. 00	25/03/2022	EMIÇÃO INICIAL		DAC
REVISÃO:	DATA :	DESCRIÇÃO:		RESP.:



Rua Miguel Vianna, n° 81, Sala 12
Bairro Morro Chic
CEP: 37500-080 – Itajubá / MG
Tel: (35) 3623-5720
www.dacengenharia.com.br

FELIPE GUIMARÃES ALEXANDRE	CREA: MG-245.296/D
COORDENAÇÃO DE PROJETOS	
DENIS DE SOUZA SILVA	CREA: MG-127.216/D
RESPONSÁVEL TÉCNICO	

FLÁVIA CRISTINA BARBOSA CREA: MG-187.842/D

PROJETO
FELIPE GUIMARÃES ALEXANDRE

DESENHO
FELIPE GUIMARÃES ALEXANDRE

REQUALIFICAÇÃO VIÁRIA DA AVENIDA EMB. BILAC PINTO

BAIRRO BOA VISTA II
SANTA RITA DO SAPUCAÍ – MINAS GERAIS

ASSUNTO

PROJETO DE PAISAGISMO – FASE II

PLANTA BAIXA, DETALHES E LISTA DE MATERIAIS

EXECUTIVO

FOLHA N.º.

ÚNICA

DATA INICIAL	ESCALA	REVISÃO	ARQUIVO
25/03/2022	1: 500	R00	DAC-SRS-AVB-PE-PAI-R00.DWG