


LEVANTAMENTO PLANIALTIMÉTRICO CADASTRAL
ESCALA 1:250

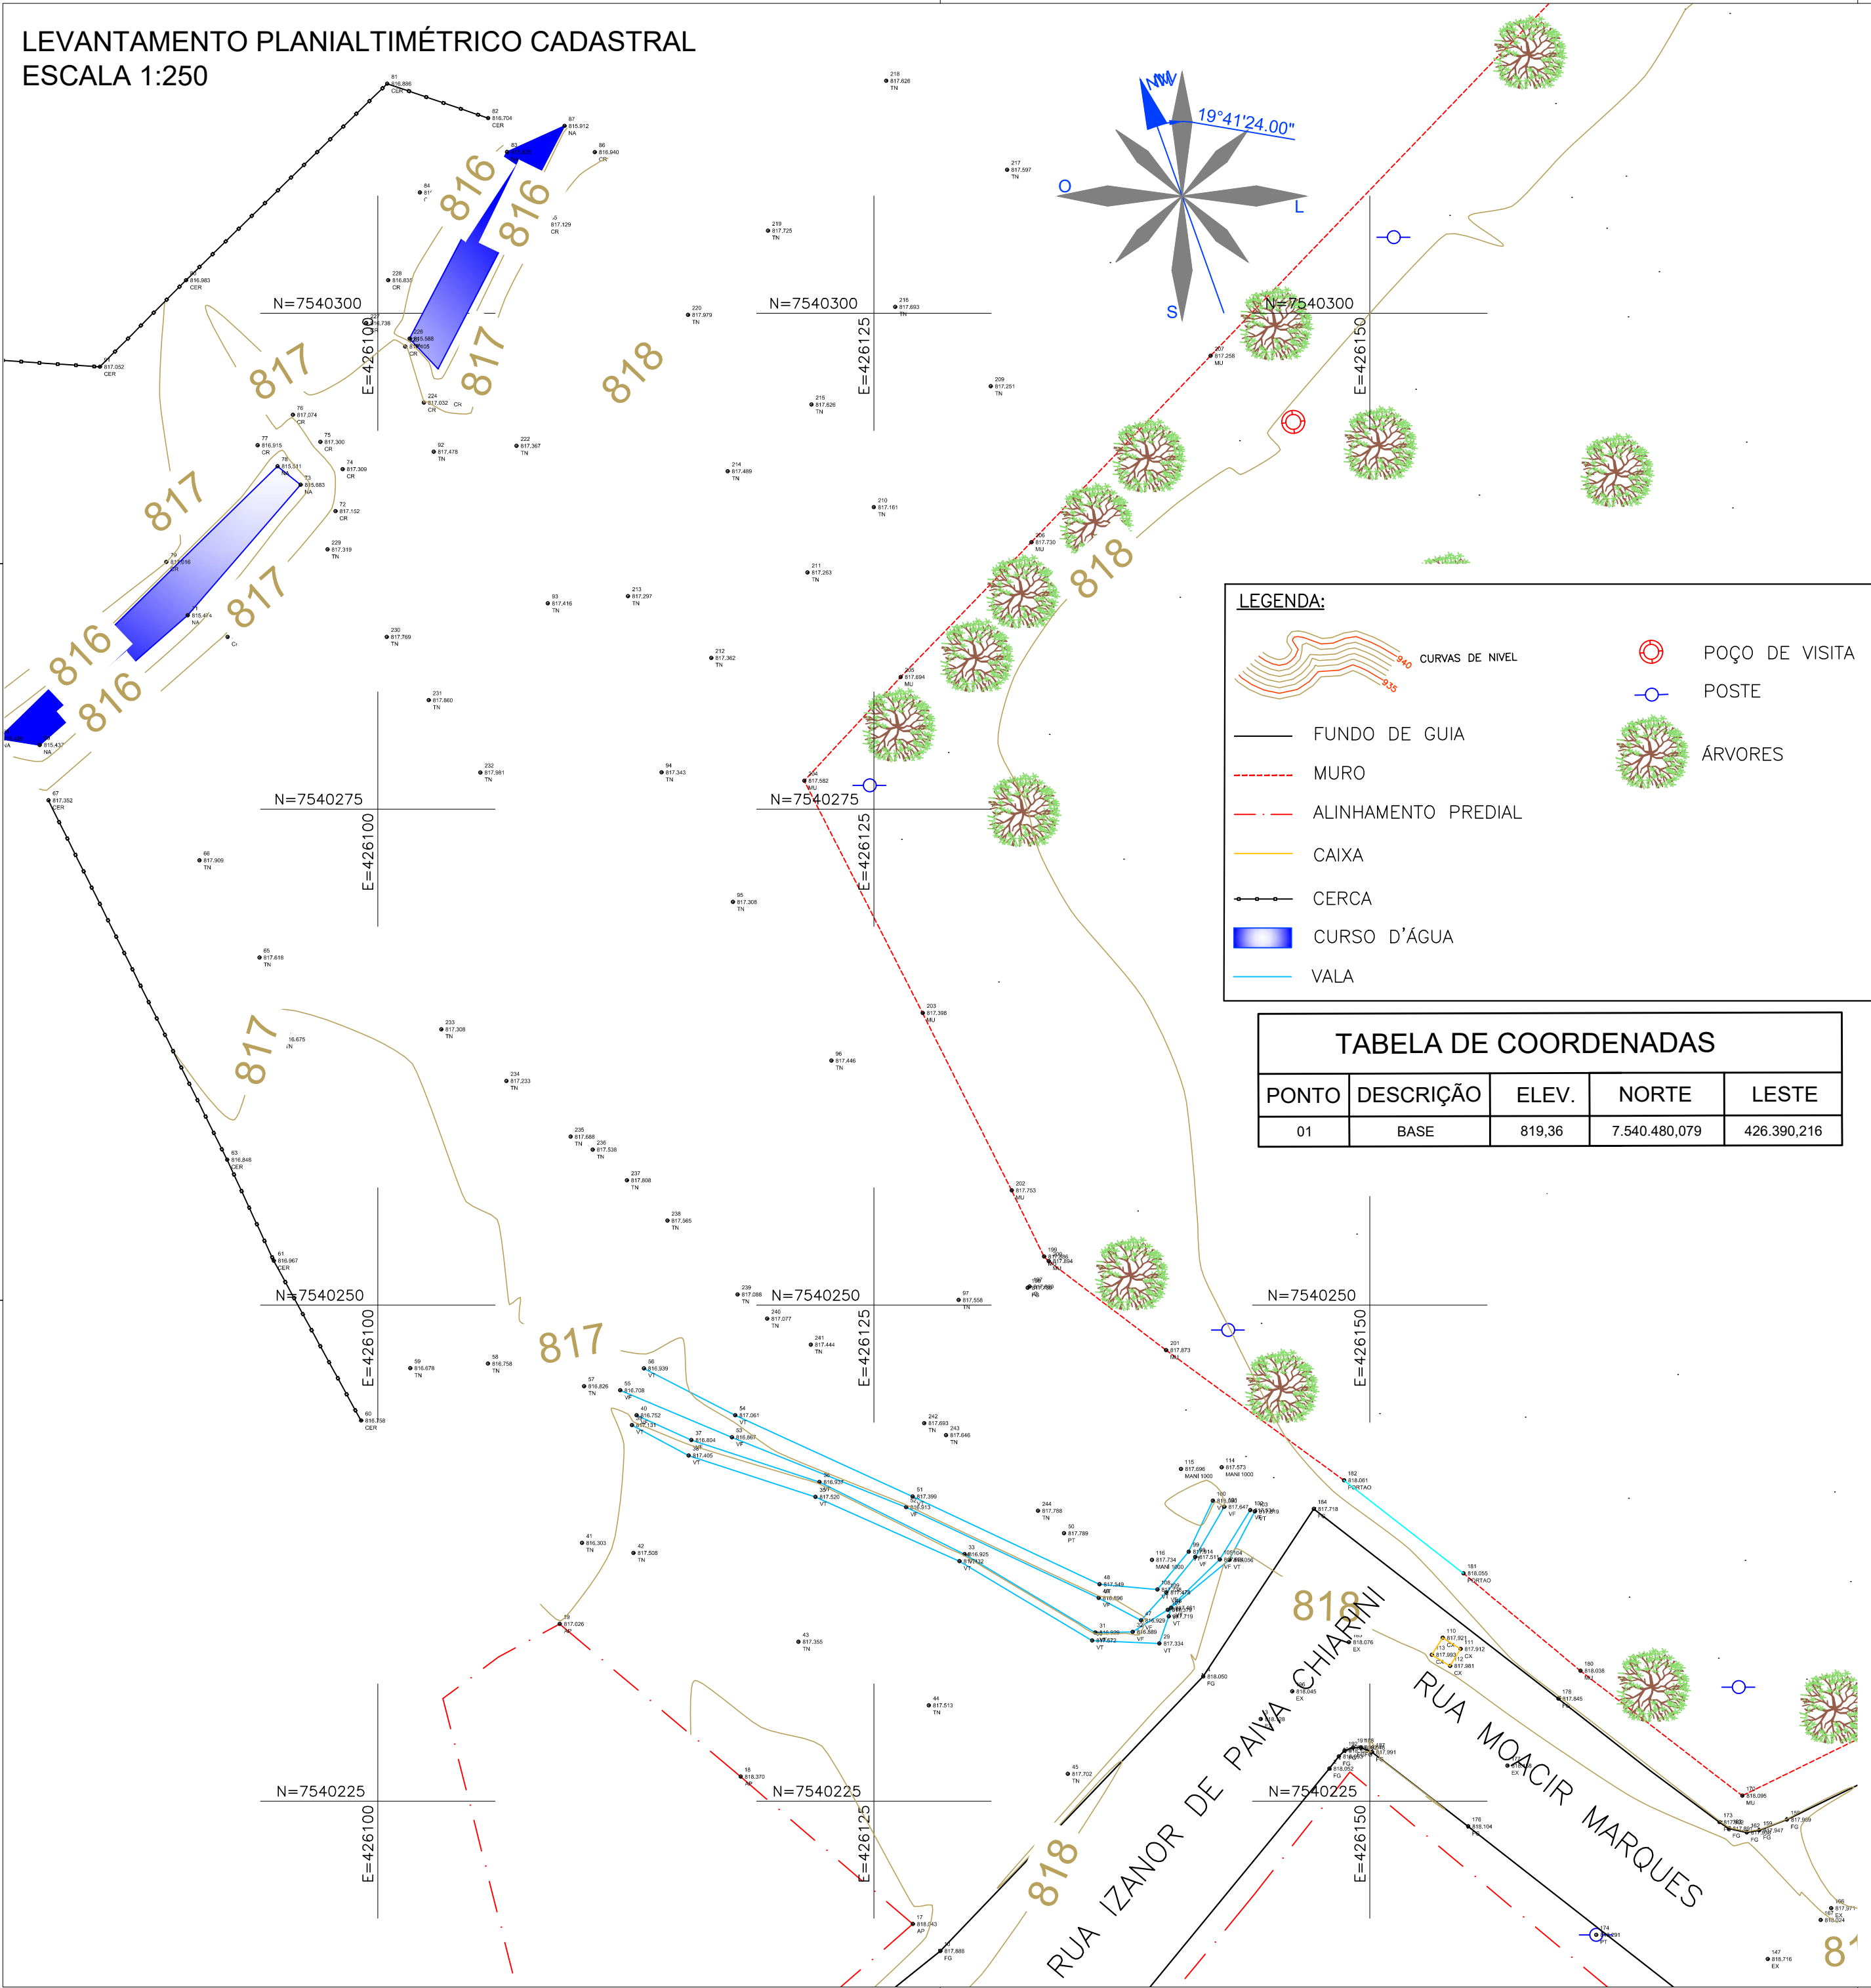

PROJETO		GERÊNCIA DE PROJETOS	
 Rua Miguel Vianna, n° 81, Sala 12 Bairro Morro Chic CEP: 37500-080 – Itajubá / MG Tel: (35) 3623-5720 www.dacengenharia.com.br		PEDRO HENRIQUE JUSTINIANO ENG. CIVIL	
		COORDENAÇÃO DE PROJETOS	
		ALOISIO CAETANO FERREIRA CREA: MG-97.132/D	
		RESPONSÁVEL TÉCNICO	
		FLÁVIA CRISTINA BARBOSA <small>Assinado de forma digital por FLÁVIA CRISTINA BARBOSA Data: 2023.05.16 14:46:03 -03'00'</small>	
ENG°. CIVIL FLÁVIA C. BARBOSA CREA: MG-187.842/D		PROJETO	
		JONAS GUERREIRO	
		DESENHO	
		GABRIEL CARVALHO	

EMPREENDIMENTO			
CONSTRUÇÃO DA UBS FERNANDES			
ENDEREÇO		DISCIPLINA	
RUA IZANOR DE PAIVA CHIARINI, B. FERNANDES SANTA RITA DO SAPUCAÍ – MINAS GERAIS		TOPOGRAFIA	
ASSUNTO		FASE DO PROJETO	
LEVANTAMENTO PLANIALTIMÉTRICO CADASTRAL PLANTA BAIXA		EXECUTIVO	
		FOLHA N°.	
		ÚNICA	
DATA INICIAL	ESCALA	REVISÃO	ARQUIVO
16/05/2022	1: 250	R00	DAC-PMSRS-FER-PE-TOP-R00.DWG