


TABELA DE COORDENADAS		
PONTO No,	NORTE	LESTE
1	7.540.230,29	426.133,07
2	7.540.222,52	426.124,76
3	7.540.222,56	426.123,88
4	7.540.229,39	426.116,77
5	7.540.234,19	426.109,24
6	7.540.236,15	426.107,13
7	7.540.240,04	426.106,61
8	7.540.241,35	426.107,93
9	7.540.241,64	426.111,32
10	7.540.242,03	426.111,99
11	7.540.242,09	426.112,83
12	7.540.243,31	426.114,00
13	7.540.244,11	426.113,77
14	7.540.244,78	426.114,42
15	7.540.245,63	426.115,71
16	7.540.254,65	426.125,22
17	7.540.254,59	426.127,36
18	7.540.249,97	426.131,83
19	7.540.250,19	426.132,06
20	7.540.249,91	426.132,35
21	7.540.250,34	426.132,77
22	7.540.250,26	426.132,87
23	7.540.251,17	426.133,76
24	7.540.251,18	426.134,62
25	7.540.249,03	426.136,89
26	7.540.249,25	426.137,10
27	7.540.243,11	426.143,50
28	7.540.242,48	426.143,77
29	7.540.242,18	426.144,00
30	7.540.241,71	426.143,66
31	7.540.240,87	426.142,44
32	7.540.239,74	426.143,50
33	7.540.239,63	426.144,08
34	7.540.239,30	426.144,04
35	7.540.238,13	426.145,14
36	7.540.237,72	426.144,75

PROJETO DE TERRAPLENAGEM-PLANTA BAIXA
ESCALA: 1:125

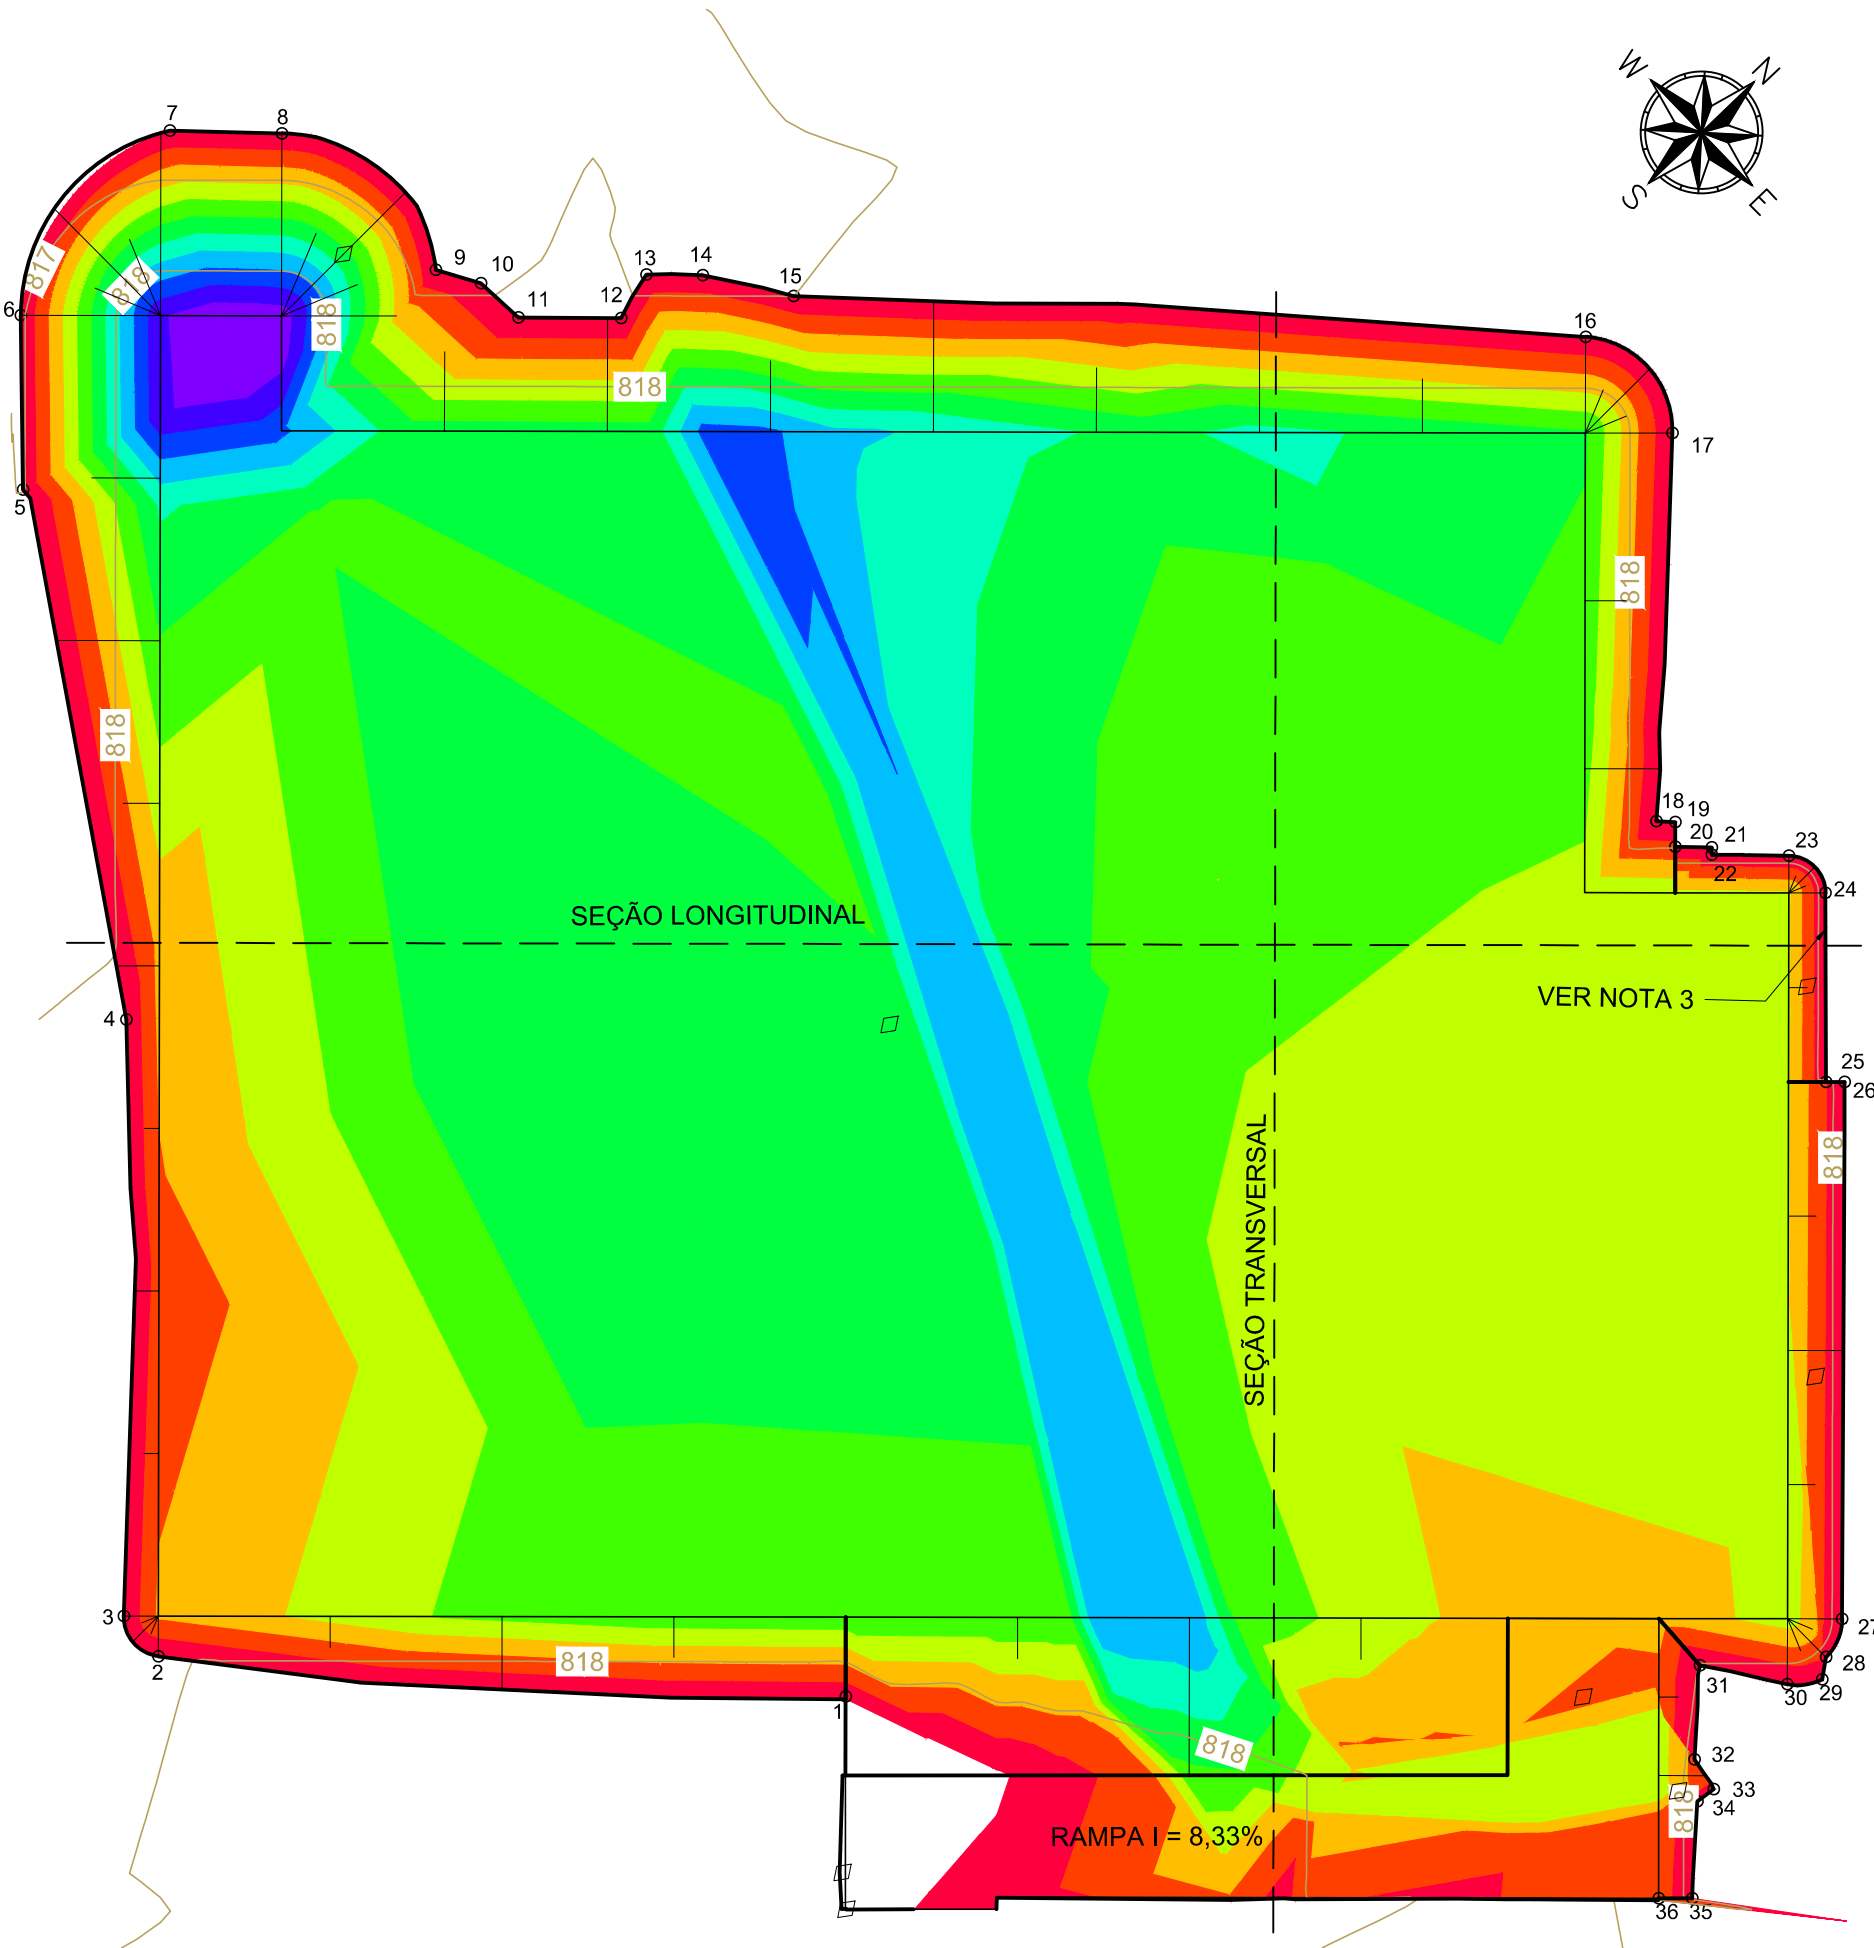


SEÇÕES TRANSVERSAL E LONGITUDINAL
ESCALA: 1:100

LEGENDA-PLANTA:

- CURVA DE NÍVEL MESTRA
- CURVA DE NÍVEL INTERMEDIÁRIA
- LIMITE DA VIA EXISTENTE

LEGENDA-SEÇÃO:

- TERRENO NATURAL
- GREIDE PROJETADO
- CORTE
- ATERRO

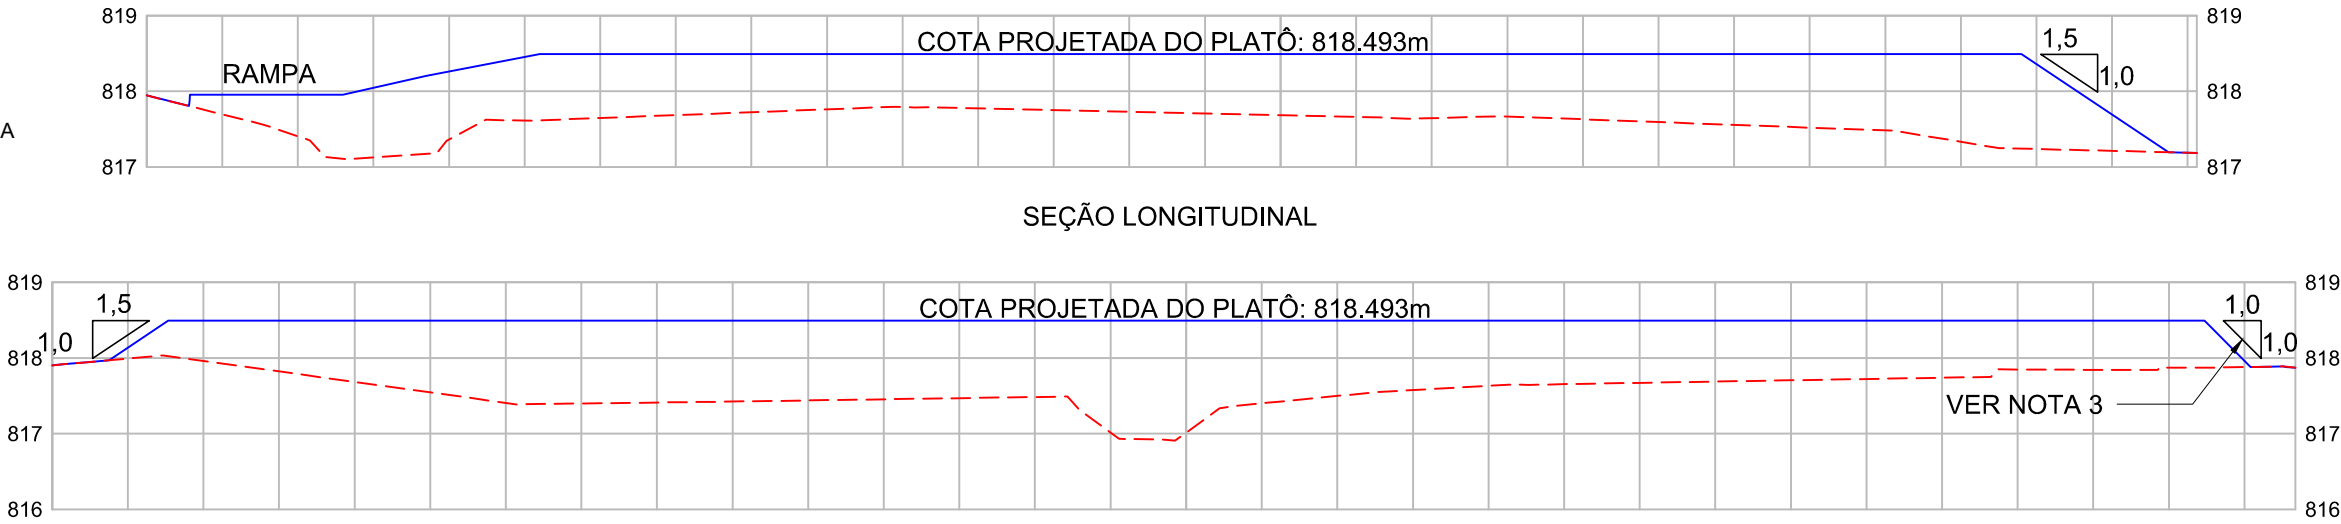


ALTURAS DE CORTE E ATERRO			
Nº	COTA MÍNIMA	COTA MÁXIMA	COR
1	0,00	0,20	
2	0,20	0,40	
3	0,40	0,60	
4	0,60	0,80	
5	0,80	1,00	
6	1,00	1,20	
7	1,20	1,40	
8	1,40	1,60	
9	1,60	1,80	
10	1,80	2,00	
11	2,00	2,20	

NOTAS:

- COTAS EM METRO, EXCETO ONDE INDICADO;
- MARCO TOPOGRÁFICO COORDENADAS (ÉPOCA 2000.4):
 - NORTE: 7.540.480,079 m;
 - LESTE: 426.390,216 m;
 - ALTITUDE ORTOMÉTRICA: 819,36 m;
- ENTRE OS PONTOS DE LOCAÇÃO 17 E 22 O TALUDE DEVE SER EXECUTADO EM PROPORÇÃO 1:1, DE MODO A GARANTIR A INTEGRIDADE DO MURO DE FECHAMENTO.

DETALHE DOS TALUDES DE ATERRO
SEM ESCALA

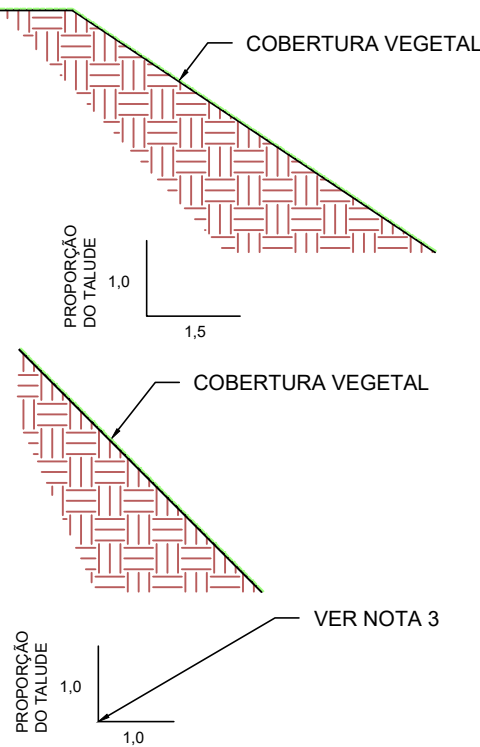

VOLUME TOTAL DE TERRAPLENAGEM
(CALCULADO PELO MÉTODO TRIDIMENSIONAL)

ATERRO (m³)	583,64
ÁREA TOTAL DE GRAMA (m²)	183,80

REV. 00 16/05/22 EMISSÃO INICIAL		DAC
REVISÃO: DATA : DESCRIÇÃO:		RESP.:
CLIENTE		
		
PROJETO		GERÊNCIA DE PROJETOS PEDRO HENRIQUE JUSTINIANO COORDENAÇÃO DE PROJETOS ALOISIO CAETANO FERREIRA RESPONSÁVEL TÉCNICO FLÁVIA CRISTINA BARBOSA ENG. CIVIL FLÁVIA C. BARBOSA PROJETO ENG. PEDRO HENRIQUE JUSTINIANO DESENHO BRENNER RICHARD SILVA SOARES
 Rua Miguel Vianna, nº 81, Sala 12 Bairro Morro Chic CEP: 37500-080 – Itajubá / MG Tel: (35) 3623-5720 www.dacengenharia.com.br		ENG. CIVIL CREA: MG-97.132/D CREA: MG-187.842/D
EMPREENDIMENTO		CONSTRUÇÃO DA UBS FERNANDES
ENDEREÇO		DISCIPLINA
RUA IZANOR DE PAIVA CHIARINI, B. FERNANDES SANTA RITA DO SAPUCAÍ – MINAS GERAIS		TERRAPLANAGEM
ASSUNTO		FASE DO PROJETO
PLANTA BAIXA, MAPA DE CORTE E ATERRO SEÇÕES TRANSVERSAL E LONGITUDINAL DETALHES CONSTRUTIVOS		EXECUTIVO
DATA INICIAL		FOLHA Nº.
16/05/22		UNICA
ESCALA	REVISÃO	ARQUIVO
INDICADA	ROO	DAC-PMSRS-FER-PE-TRP-R00.DWG