



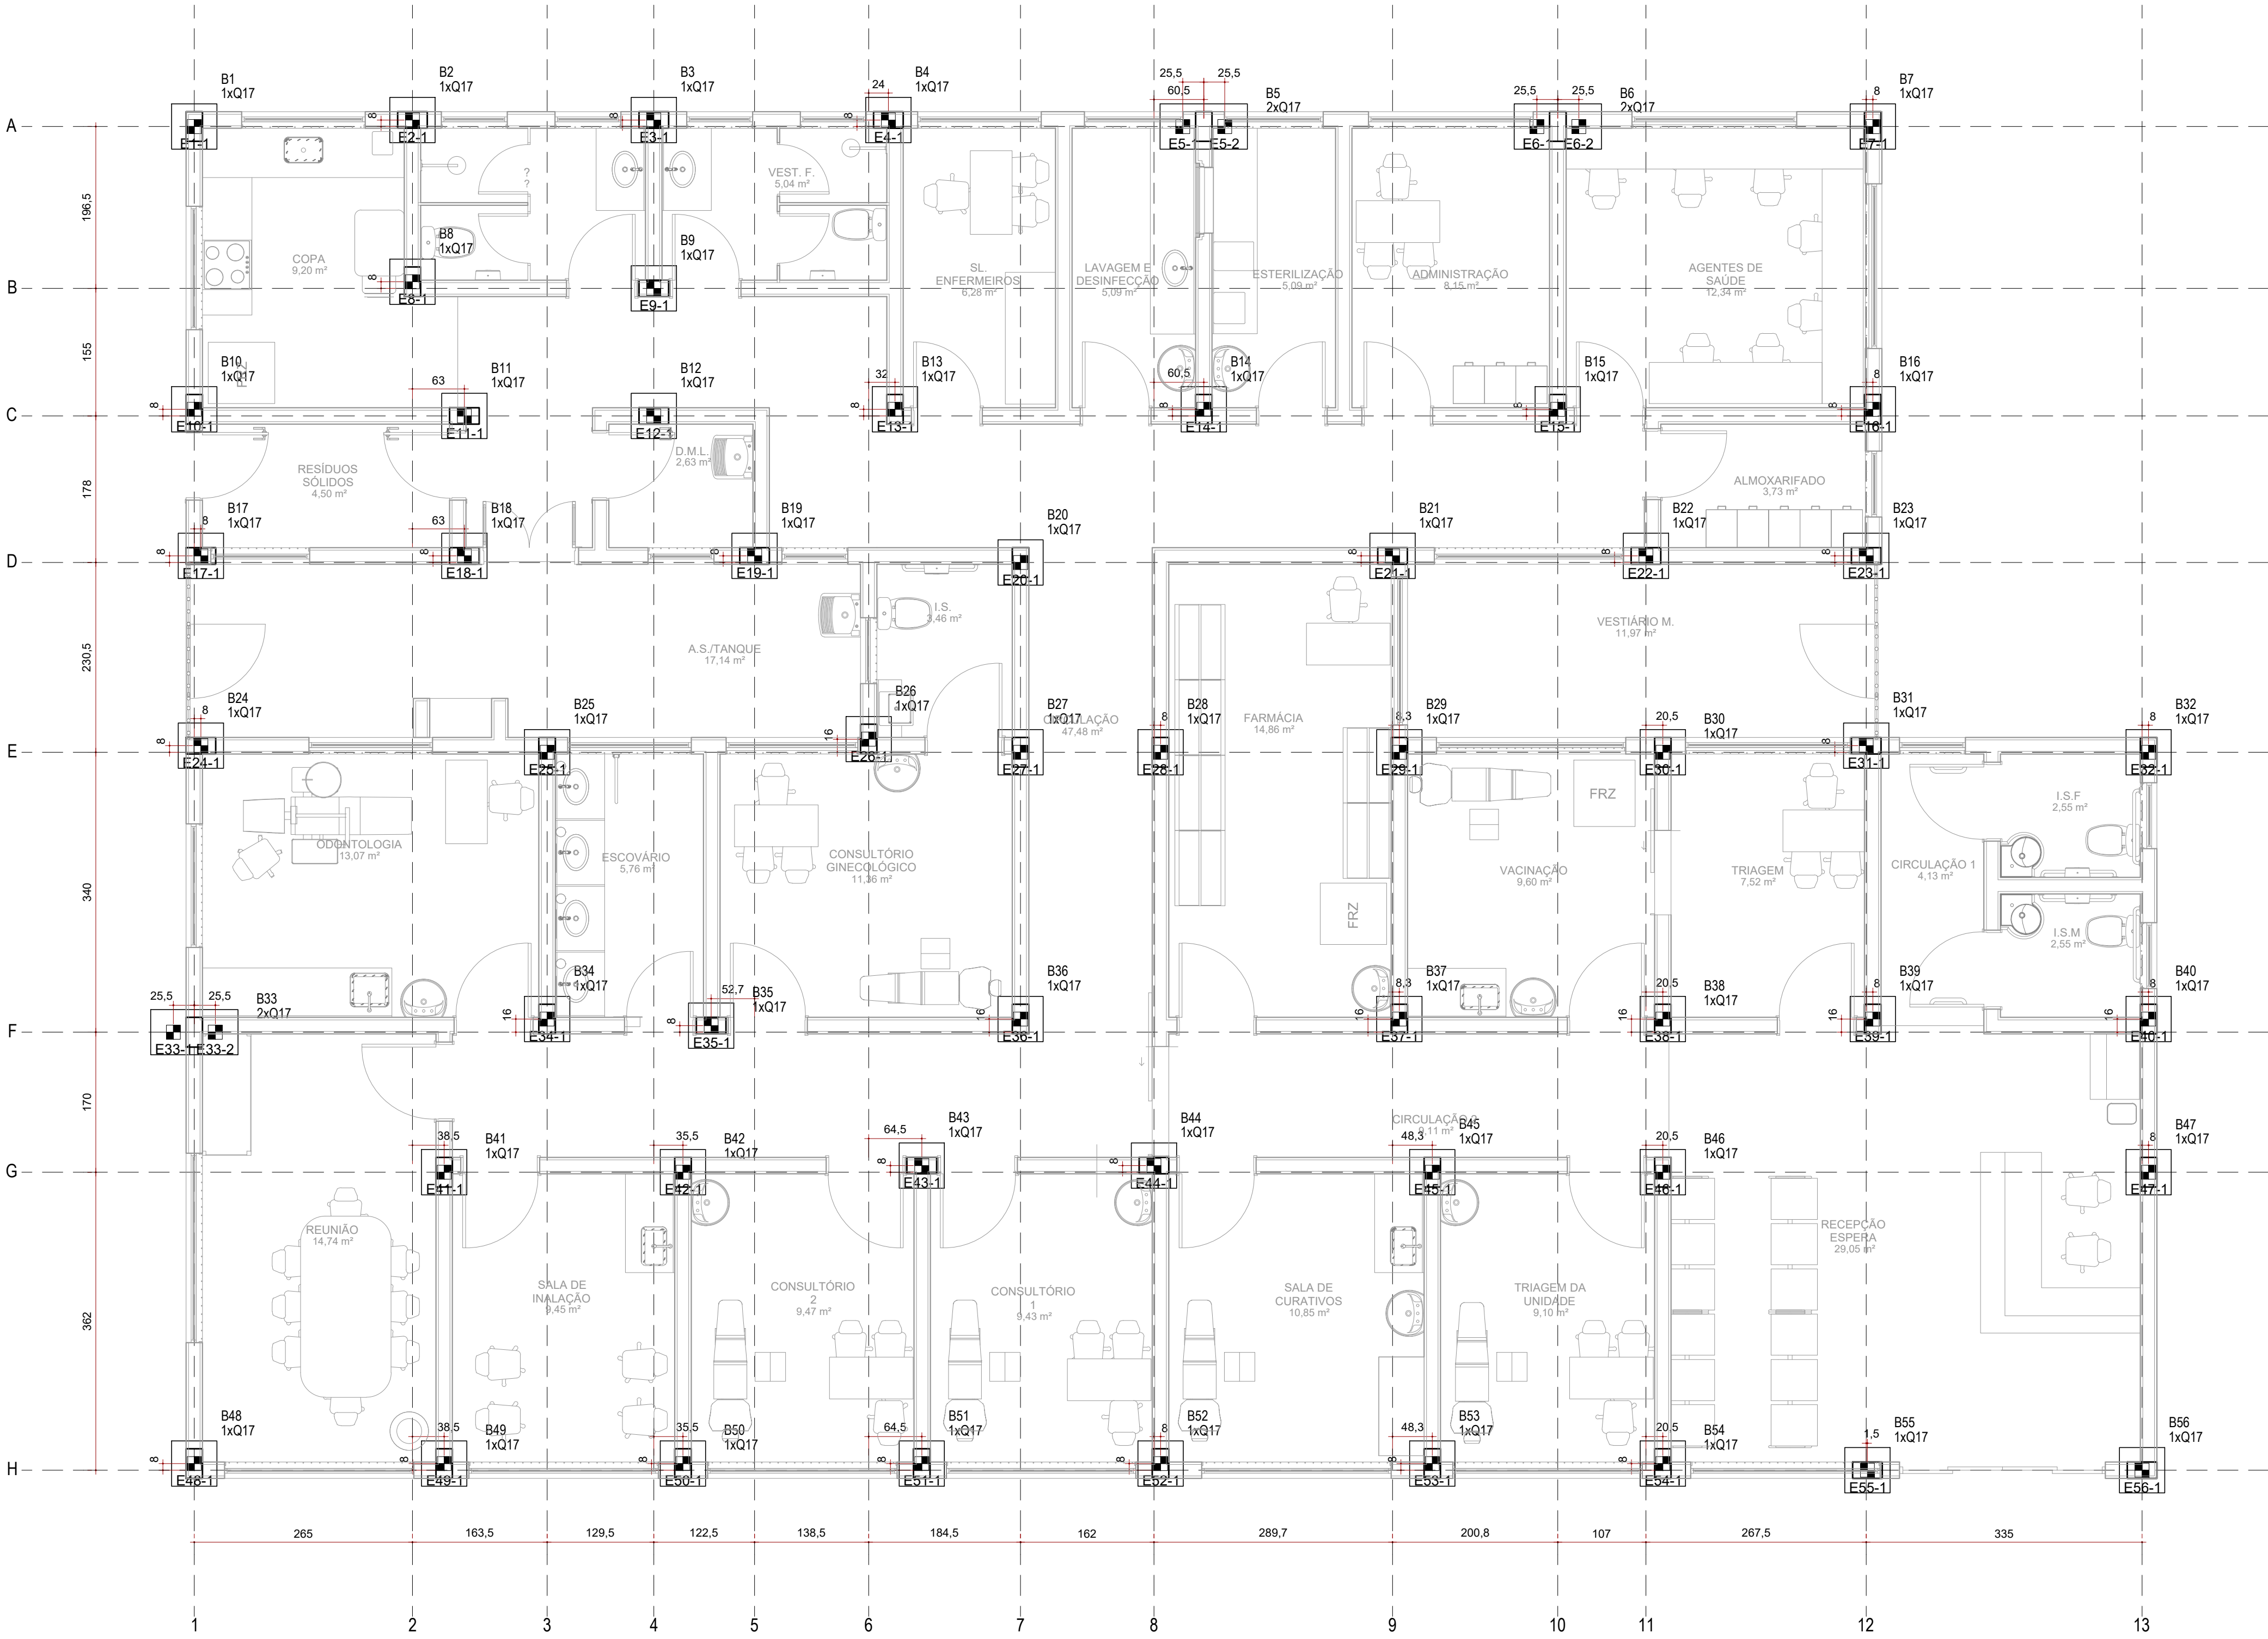


Fundação					Bloco	
Nome	Lado B	Lado H	h0 / ha	h1 / hb	ne	Estaca
B1	55	55	40	55	1	Q17 -30
B2	55	55	40	55	1	Q17 -30
B3	55	55	40	55	1	Q17 -30
B4	55	55	40	55	1	Q17 -30
B5	106	55	40	55	2	Q17 -30
B6	106	55	40	55	2	Q17 -30
B7	55	55	40	55	1	Q17 -30
B8	55	55	40	55	1	Q17 -30
B9	55	55	40	55	1	Q17 -30
B10	55	55	40	55	1	Q17 -30
B11	55	55	40	55	1	Q17 -30
B12	55	55	40	55	1	Q17 -30
B13	55	55	40	55	1	Q17 -30
B14	55	55	40	55	1	Q17 -30
B15	55	55	40	55	1	Q17 -30
B16	55	55	40	55	1	Q17 -30
B17	55	55	40	55	1	Q17 -30
B18	55	55	40	55	1	Q17 -30
B19	55	55	40	55	1	Q17 -30
B20	55	55	40	55	1	Q17 -30
B21	55	55	40	55	1	Q17 -30
B22	55	55	40	55	1	Q17 -30
B23	55	55	40	55	1	Q17 -30
B24	55	55	40	55	1	Q17 -30
B25	55	55	40	55	1	Q17 -30
B26	55	55	40	55	1	Q17 -30
B27	55	55	40	55	1	Q17 -30
B28	55	55	40	55	1	Q17 -30
B29	55	55	40	55	1	Q17 -30
B30	55	55	40	55	1	Q17 -30
B31	55	55	40	55	1	Q17 -30
B32	55	55	40	55	1	Q17 -30
B33	106	55	40	55	2	Q17 -30
B34	55	55	40	55	1	Q17 -30
B35	55	55	40	55	1	Q17 -30
B36	55	55	40	55	1	Q17 -30
B37	55	55	40	55	1	Q17 -30
B38	55	55	40	55	1	Q17 -30
B39	55	55	40	55	1	Q17 -30
B40	55	55	40	55	1	Q17 -30
B41	55	55	40	55	1	Q17 -30
B42	55	55	40	55	1	Q17 -30
B43	55	55	40	55	1	Q17 -30
B44	55	55	40	55	1	Q17 -30
B45	55	55	40	55	1	Q17 -30
B46	55	55	40	55	1	Q17 -30
B47	55	55	40	55	1	Q17 -30
B48	55	55	40	55	1	Q17 -30
B49	55	55	40	55	1	Q17 -30
B50	55	55	40	55	1	Q17 -30
B51	55	55	40	55	1	Q17 -30
B52	55	55	40	55	1	Q17 -30
B53	55	55	40	55	1	Q17 -30
B54	55	55	40	55	1	Q17 -30
B55	55	55	40	55	1	Q17 -30
B56	55	55	40	55	1	Q17 -30


Estacas			
Simbologia	Nome	d (cm)	b (cm)
	Q17	17.00	17.00
			59

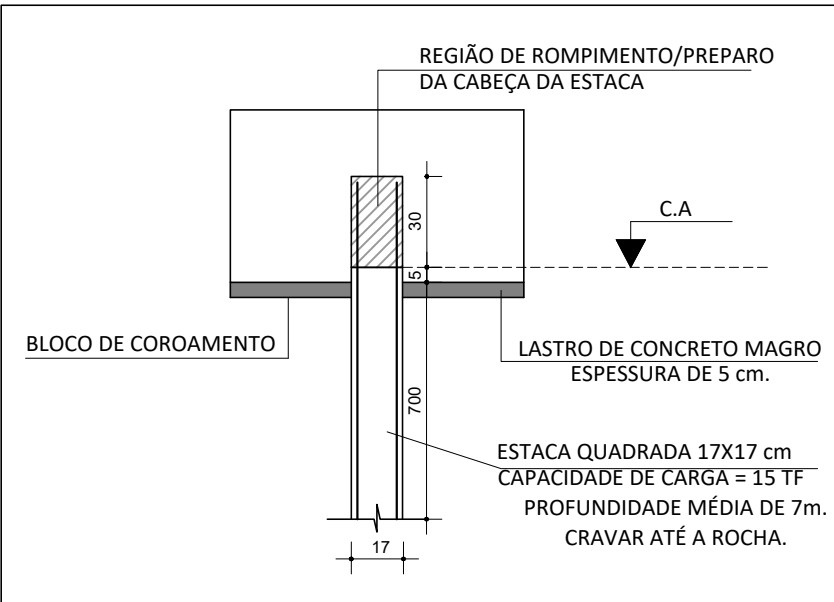

DETALHE TÍPICO DAS ESTACAS
ESCALA 1:25

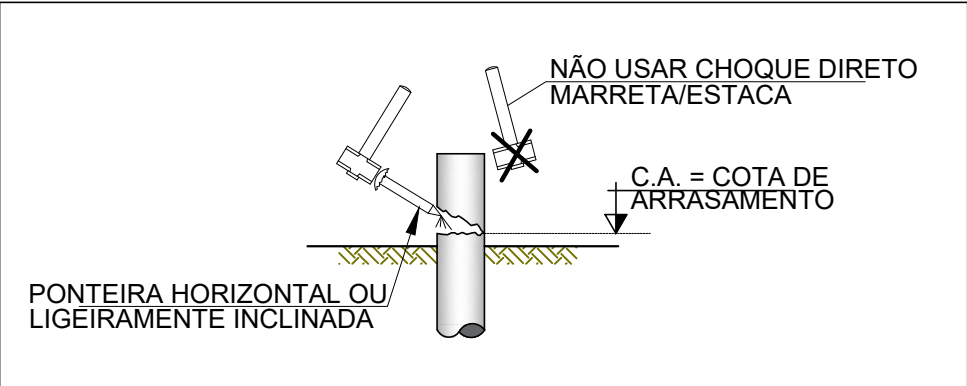

DETALHE P/ PREPARO DA
CABEÇA DAS ESTACAS

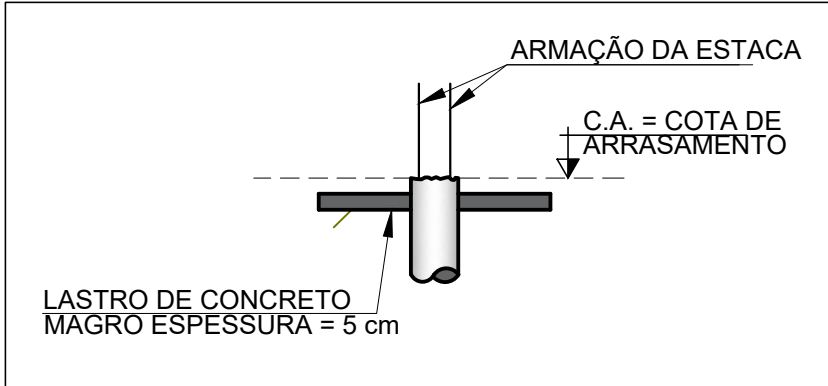

DETALHE P/ PREPARO DO
BLOCO DE COROAMENTO

PROJETO

DAC engenharia

Rua Miguel Vianna, nº 81, Sala 12
Bairro Morro Chic
CEP: 37500-080 - Itajubá / MG
Tel: (35) 3623-5720
www.dacengenharia.com.br

GERÊNCIA DE PROJETOS
PEDRO HENRIQUE JUSTINIANO ENG. CIVIL

COORDENAÇÃO DE PROJETOS
ALOISIO CAETANO FERREIRA CREA-MG-97.132/D

RESPONSÁVEL TÉCNICO
ENGR. CIVIL FLÁVIA C. BARBOSA CREA-MG-187.842/D

PROJETO
ENGR. CIVIL WILLIAM BARADEL LARI

DESENHO
ENGR. CIVIL WILLIAM BARADEL LARI / DAVI VELOSO ALVES

EMPREENDIMENTO

CONSTRUÇÃO DA UBS FERNANDES

ENDEREÇO
RUA IZANOR DE PAIVA CHIARINI, B. FERNANDES
SANTA RITA DO SAPUCAÍ - MINAS GERAIS

ASSUNTO
PROJETO ESTRUTURAL EM CONCRETO ARMADO
PLANTA DE LOCAÇÃO DAS ESTACAS
PLANTA BAIXA, LOCAÇÃO GEORREFERENCIADA

DISCIPLINA
ESTRUTURAL

FASE DO PROJETO
EXECUTIVO

FOLHA Nº.
01/23

DATA INICIAL 16/05/2022	ESCALA INDICADA	REVISÃO R00	ARQUIVO DAC-PMSRS-FER-PE-EST-R00.DWG
----------------------------	--------------------	----------------	---