


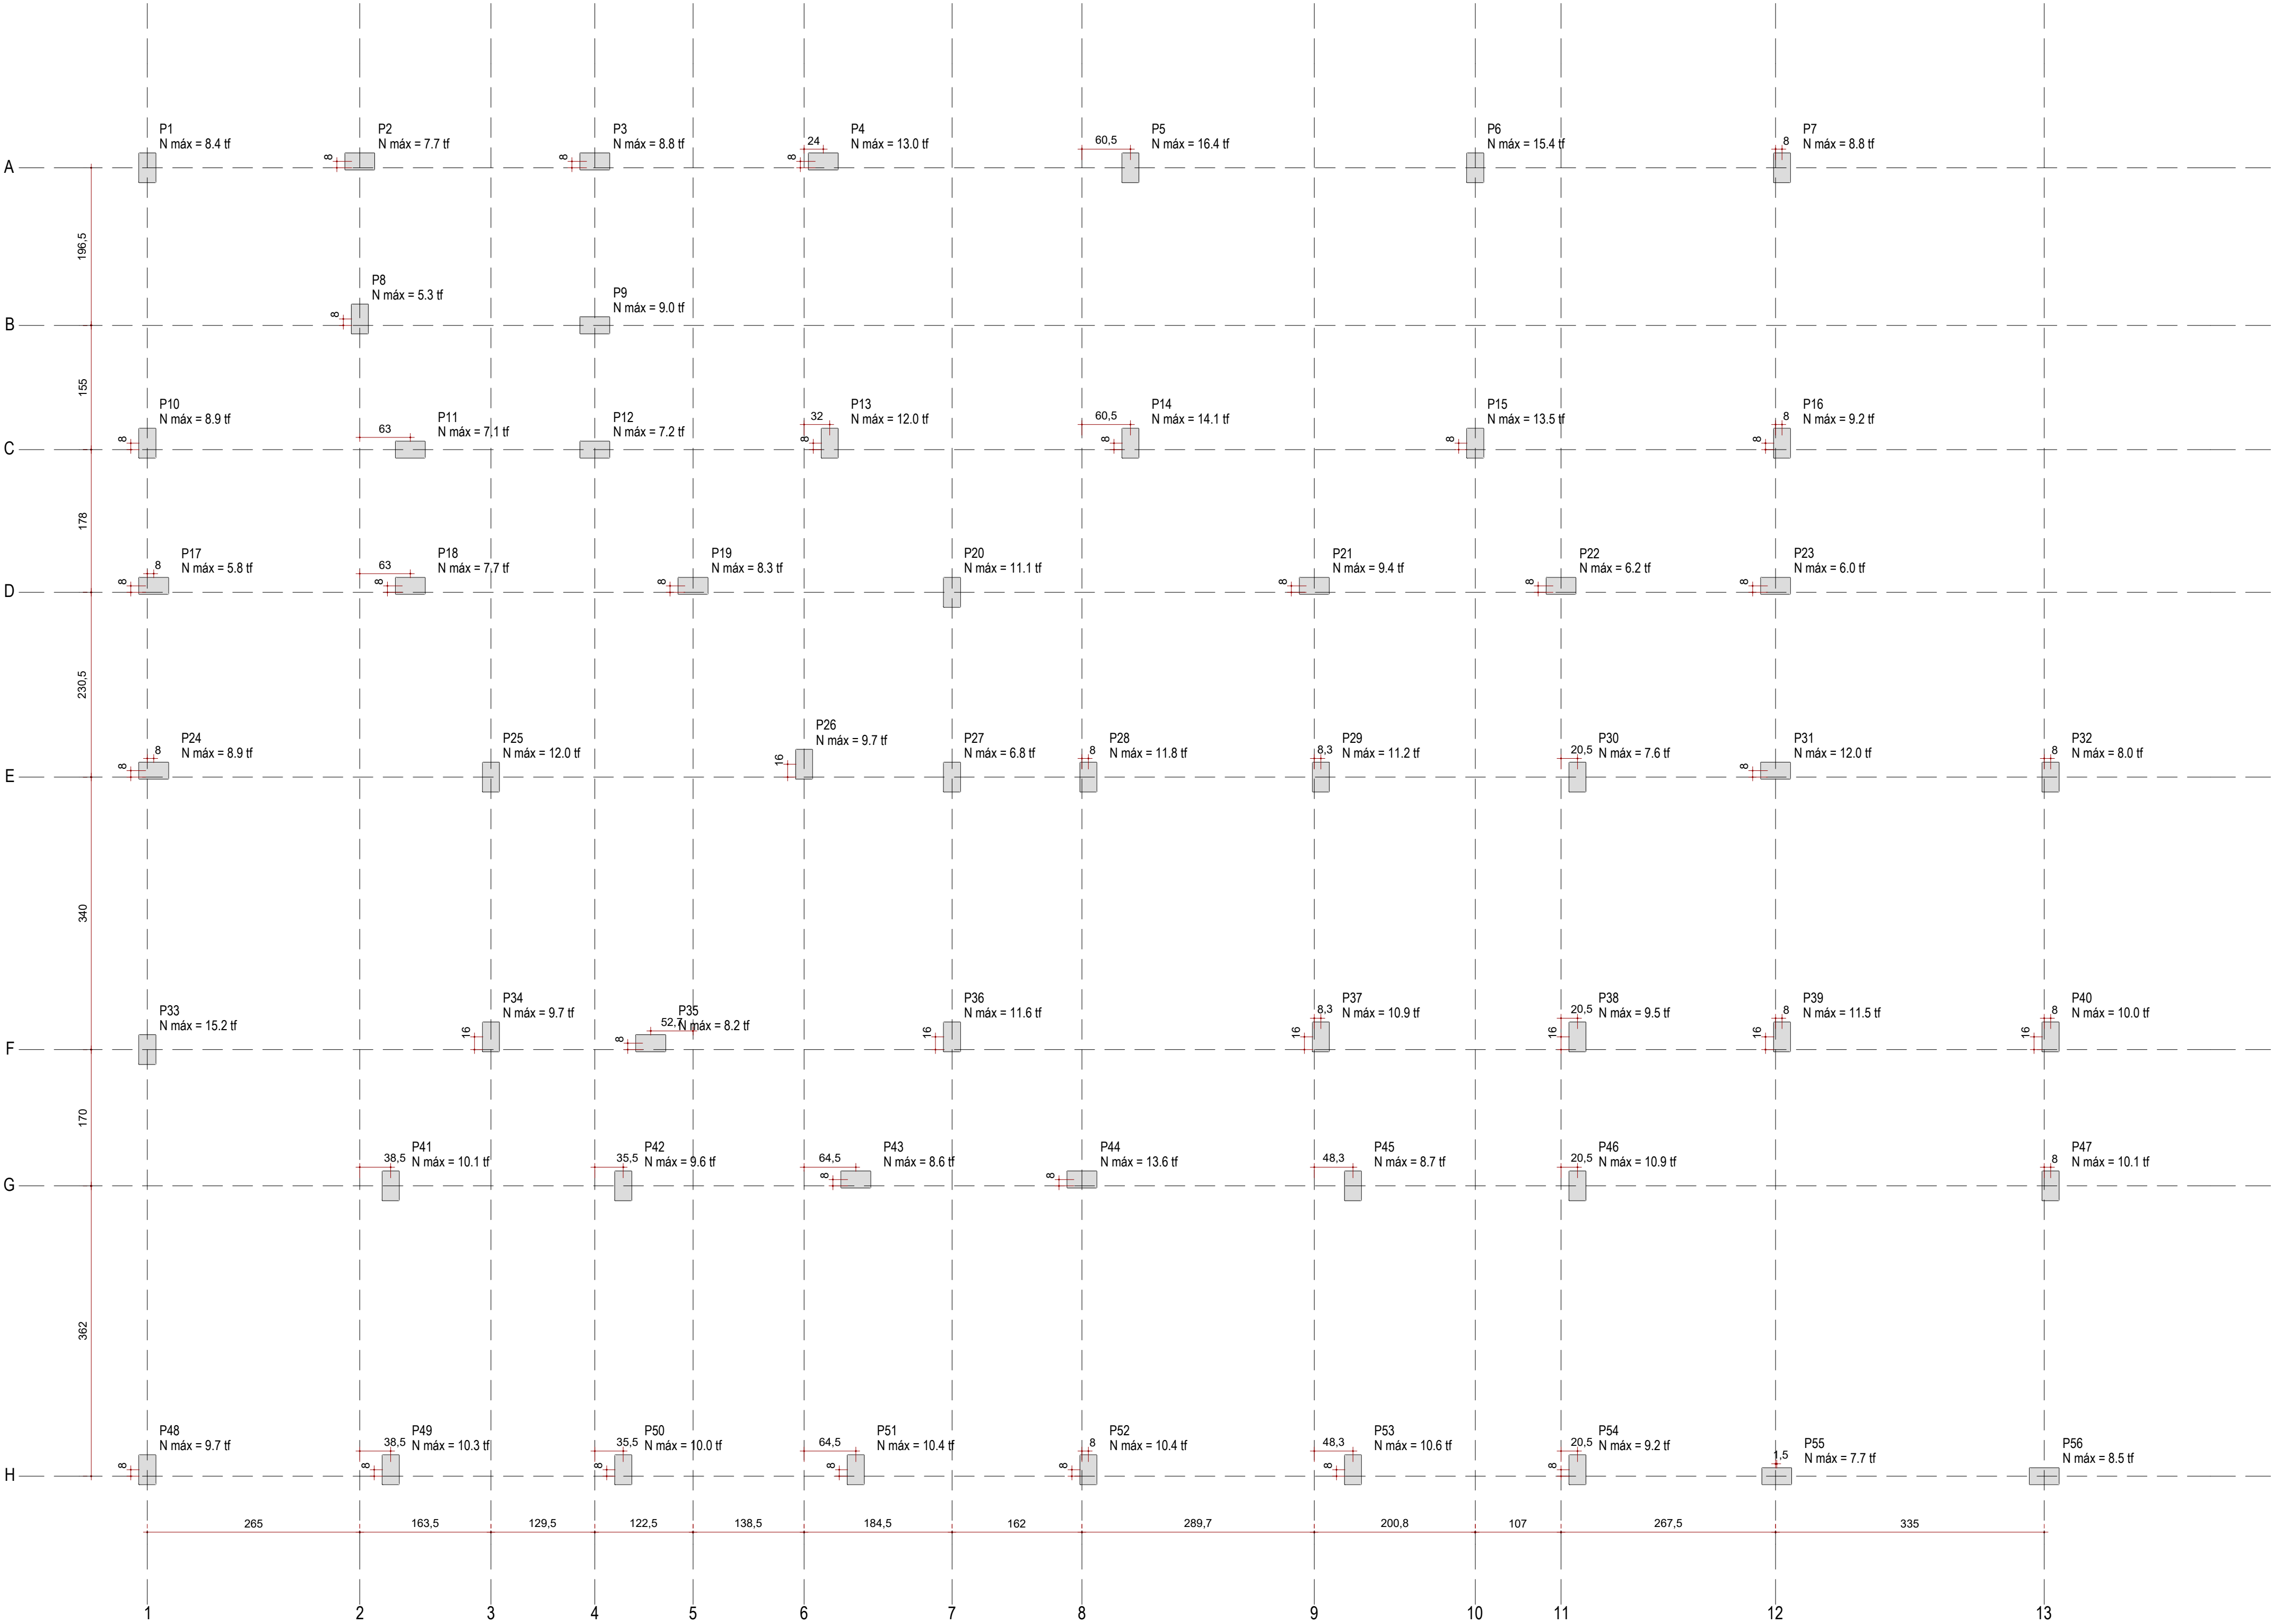

PLANTA DE CARGAS
Escala 1:50

Pilar		
Nome	Seção	Carga Máx.
P1	20x36	8.4
P2	20x36	7.7
P3	20x36	8.8
P4	20x36	13.0
P5	20x36	16.4
P6	20x36	15.4
P7	20x36	8.8
P8	20x36	5.3
P9	20x36	9.0
P10	20x36	8.9
P11	20x36	7.1
P12	20x36	7.2
P13	20x36	12.0
P14	20x36	14.1
P15	20x36	13.5
P16	20x36	9.2
P17	20x36	5.8
P18	20x36	7.7
P19	20x36	8.3
P20	20x36	11.1
P21	20x36	9.4
P22	20x36	6.2
P23	20x36	6.0
P24	20x36	8.9
P25	20x36	12.0
P26	20x36	9.7
P27	20x36	6.8
P28	20x36	11.8
P29	20x36	11.2
P30	20x36	7.6
P31	20x36	12.0
P32	20x36	8.0
P33	20x36	15.2
P34	20x36	9.7
P35	20x36	8.2
P36	20x36	11.6
P37	20x36	10.9
P38	20x36	9.5
P39	20x36	11.5
P40	20x36	10.0
P41	20x36	10.1
P42	20x36	9.6
P43	20x36	8.6
P44	20x36	13.6
P45	20x36	8.7
P46	20x36	10.9
P47	20x36	10.1
P48	20x36	9.7
P49	20x36	10.3
P50	20x36	10.0
P51	20x36	10.4
P52	20x36	10.4
P53	20x36	10.6
P54	20x36	9.2
P55	20x36	7.7
P56	20x36	8.5

REV. 00	16/05/22	EMISSÃO INICIAL	DAC
REVISÃO	DATA	DESCRIÇÃO	RESP.



<div>PROJETO</div> <div></div> <div>Rua Miguel Vianna, n.º 81, Sala 12 Bairro Morro Chic CEP: 37500-080 - Itajubá / MG Tel: (35) 3623-5720 www.dacengenharia.com.br</div>	GERÊNCIA DE PROJETOS PEDRO HENRIQUE JUSTINIANO		ENG. CIVIL
	COORDENAÇÃO DE PROJETOS ALOISIO CASTANO FERREIRA		CREA: MG-97.132/D
	RESPONSÁVEL TÉCNICO	FLÁVIA CRISTINA BARBOSA	Assinada em nome de Flávia Cristina Barbosa, inscrita no CREA-MG sob o nº 187.842/D
	ENG. CIVIL FLÁVIA C. BARBOSA		CREA: MG-187.842/D
	PROJETO ENG. CIVIL WILLIAM BARADEL LARI		
	DESENHO ENG. CIVIL WILLIAM BARADEL LARI / DAVI VELOSO ALVES		

EMPREENDIMENTO CONSTRUÇÃO DA UBS FERNANDES		
ENDEREÇO RUA IZANOR DE PAIVA CHIARINI, B. FERNANDES SANTA RITA DO SAPUCAÍ - MINAS GERAIS		DISCIPLINA ESTRUTURAL
ASSUNTO PROJETO ESTRUTURAL EM CONCRETO ARMADO PLANTA DE CARGA DOS PILARES PLANTA BAIXA, QUADRO DE CARGAS		FASE DO PROJETO EXECUTIVO
DATA INICIAL 16/05/2022		FOLHA Nº. 02/23
ESCALA INDICADA	REVISÃO R00	ARQUIVO DAC-PMSRS-FER-PE-EST-R00.DWG