



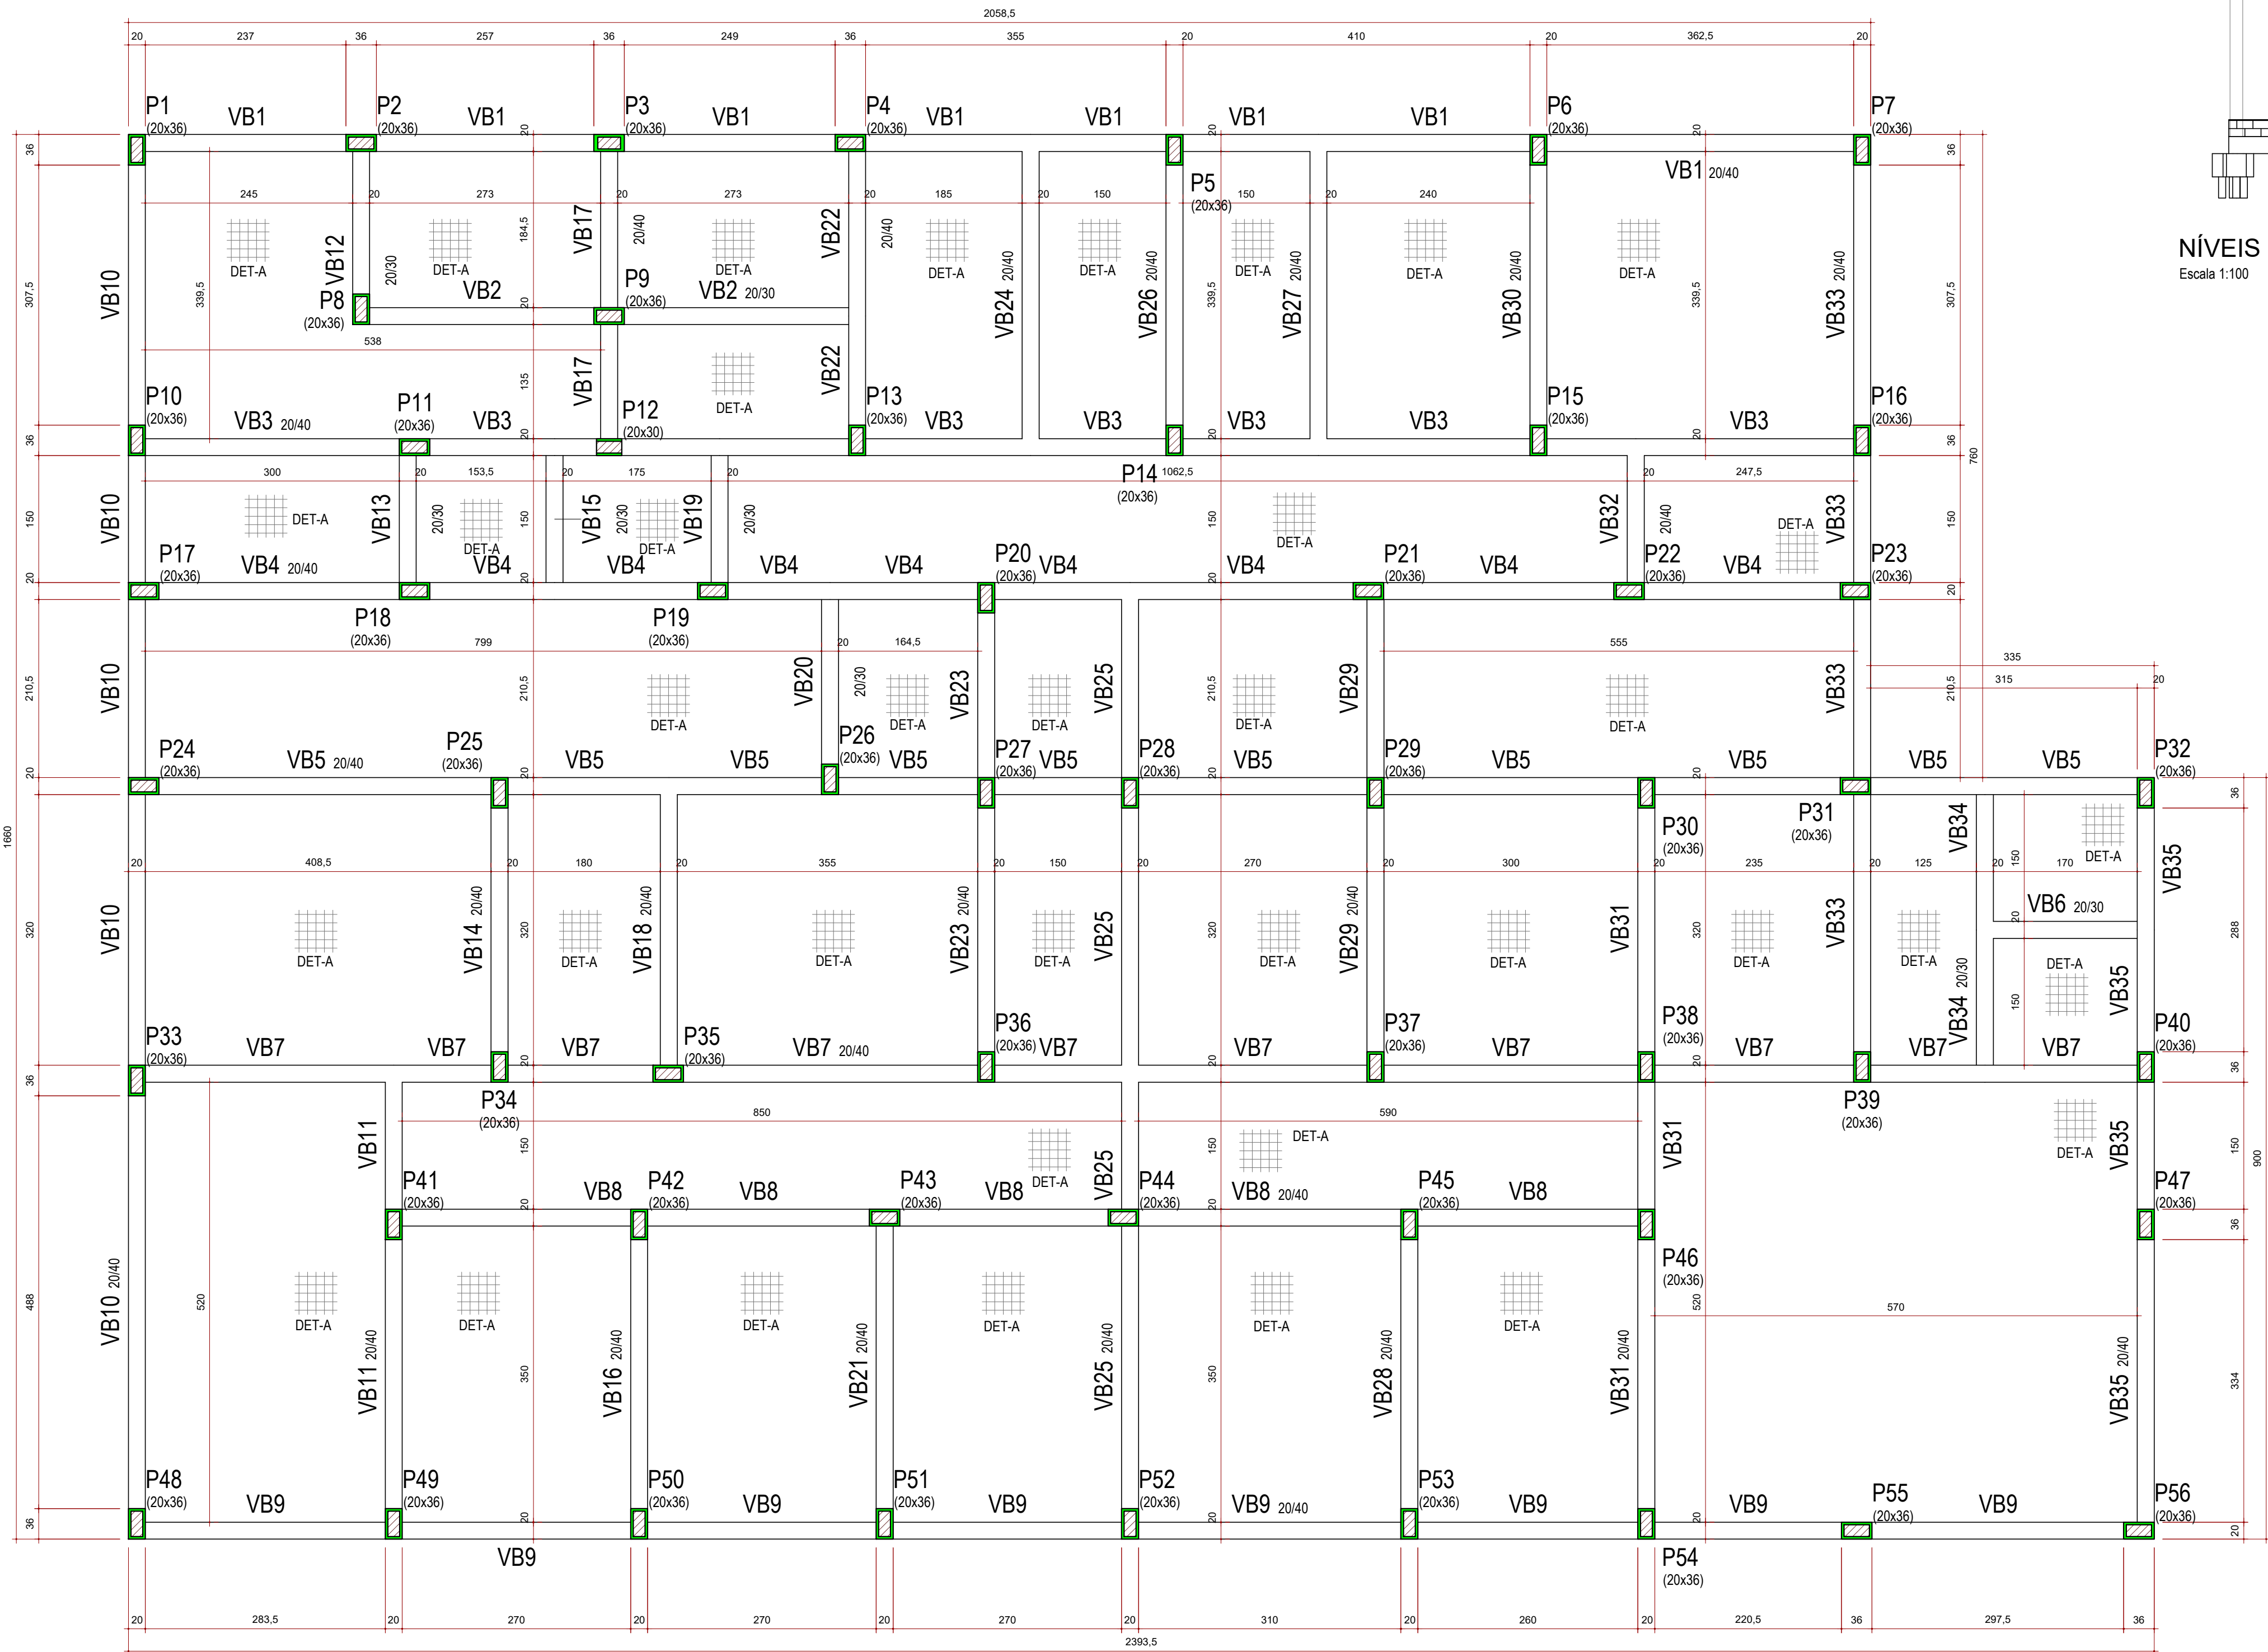


FORMA DO PAVIMENTO PAV. TÉRREO (NÍVEL 60)
Escala 1:50


Legenda	
	Pilar que morre
	Pilar que passa
	Viga
	Viga chata ou invertida
	Laje de piso

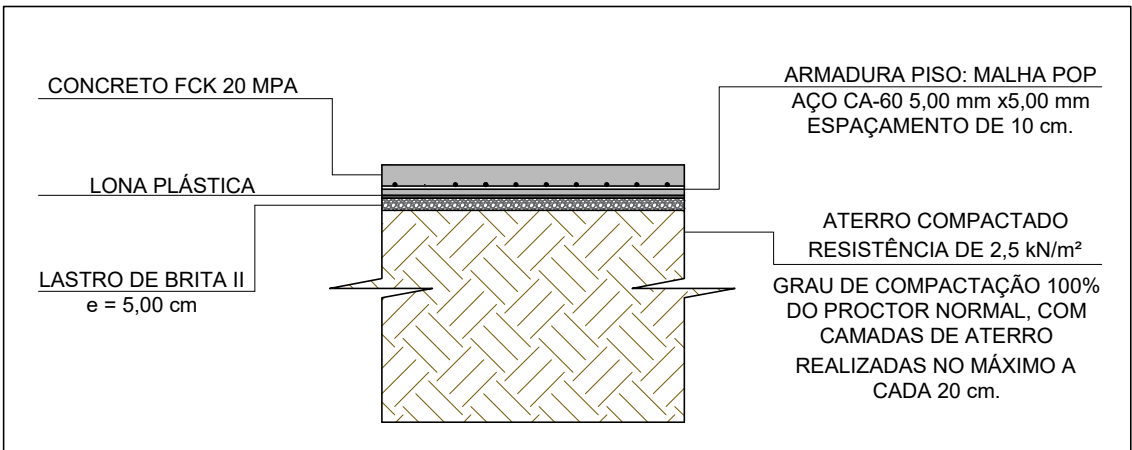

DETALHE A - LAJE DE PISO, PASSEIOS E RAMPAS
ESCALA 1:25

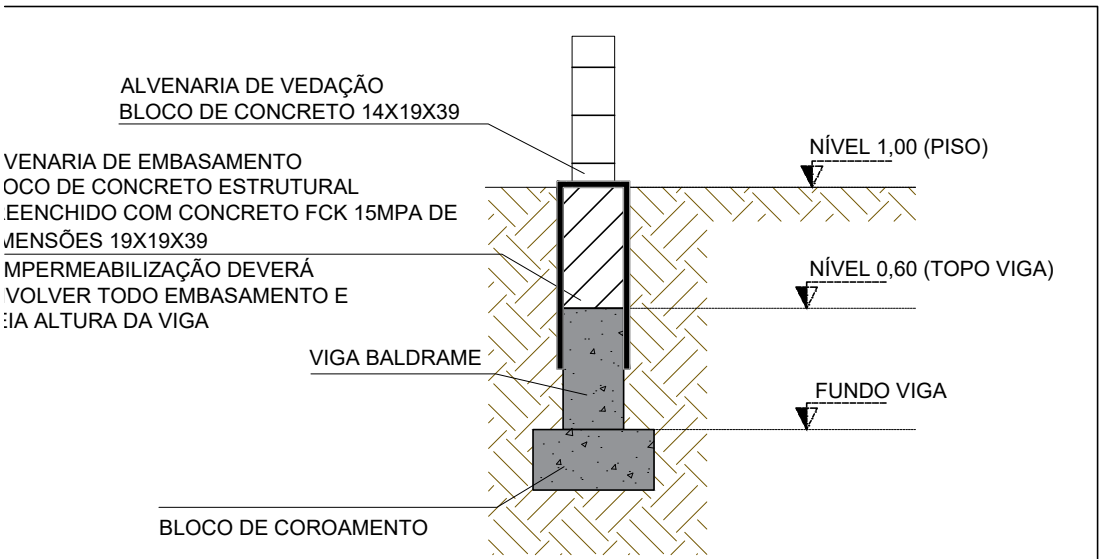

DETALHE TÍPICO B - EMBASAMENTO
ESCALA 1:25

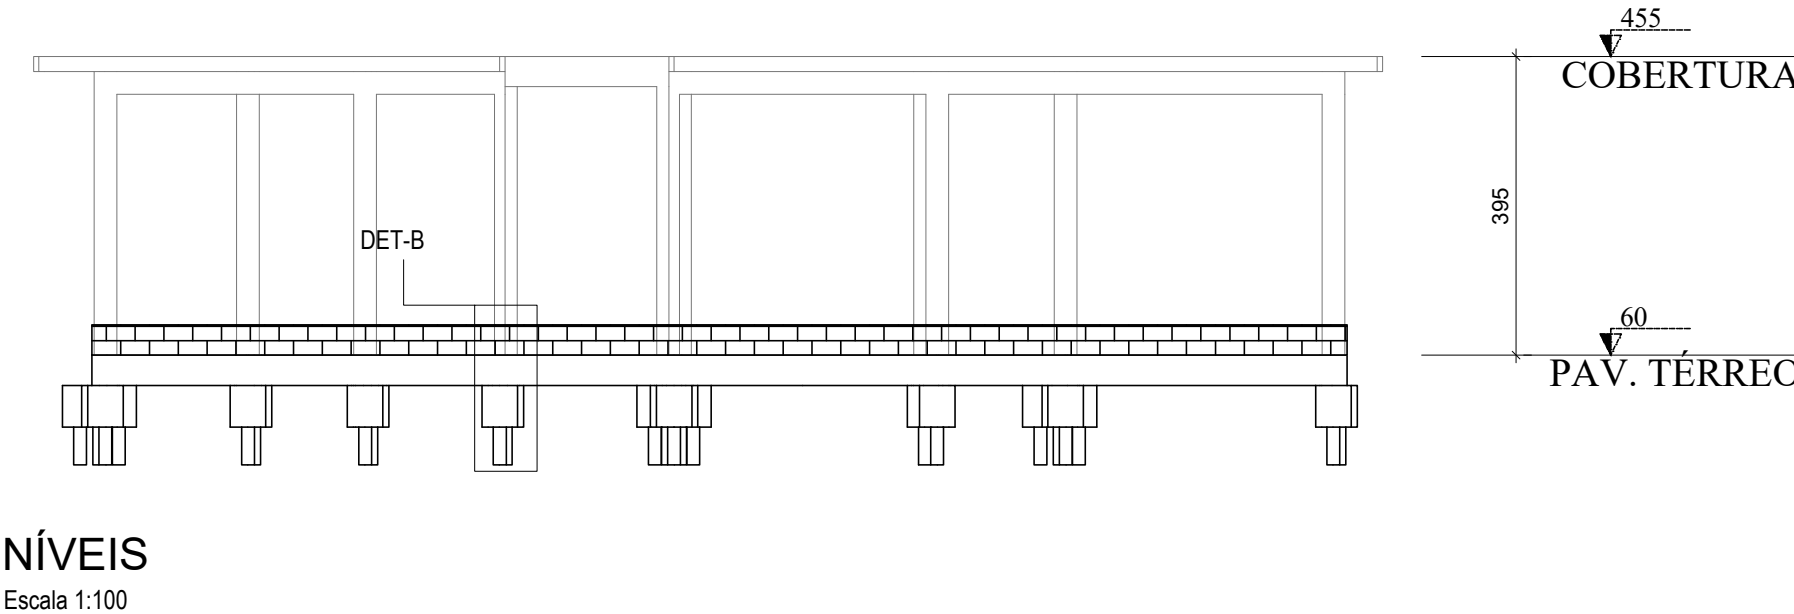

CARACTERÍSTICAS DE PROJETO			
TIPO DE OBRA			
☐ REFORMA / AMPLIAÇÃO	☐ RECUPERAÇÃO / REFORÇO	☒ OBRA NOVA	
CLASSE DE AGRESSIVIDADE DO AMBIENTE		CLASSE DO CONCRETO	
☒ CLASSE I (FRACA)	☐ CLASSE II (MODERADA)	☐ C20 fck = 20 MPa	☒ USINADO
☐ CLASSE III (FORTE)	☐ CLASSE IV (MUITO FORTE)	☒ C30 fck = 30 MPa	☐ FEITO NA OBRA
☐ COM ATENUANTE	☐ COM GARANTIA DE DURABILIDADE	☐ C35 fck = 35 MPa	SLUMP
		☐ C40 fck = 40 MPa	ESTACAS ACIMA DE 20 CM
		☐ C50 fck = 50 MPa	GENÉRICO DE 12 CM
COBRIMENTO DAS ARMADURAS		CONSIDERAÇÕES	
RESERVATÓRIO	FUNDAÇÕES	LAJES	VIGAS/PILARES
☐ 2,0cm	☐ 2,0cm	☒ 1,5cm	☐ 2,0cm
☐ 2,5cm	☐ 2,5cm	☐ 2,0cm	☒ 2,5cm
☐ 3,0cm	☐ 3,0cm	☐ 2,5cm	☐ 3,0cm
☐ 3,5cm	☐ 3,5cm	☐ 3,0cm	☐ 3,5cm
☐ 4,0cm	☐ 4,0cm	☐ 3,5cm	☐ 4,0cm
☐ 4,5cm	☐ 4,5cm	☐ 4,0cm	☐ 4,5cm
☐ 5,0cm	☒ 5,0cm	☐ 4,5cm	☐ 5,0cm
TODA TUBULAÇÃO SANITÁRIA DEVERÁ PASSAR PELO EMBASAMENTO.			
REFERÊNCIAS EXTERNAS			
NBR 6118 - PROJETO DE ESTRUTURAS DE CONCRETO			
NBR 6120 - CARGAS PARA O CÁLCULO DE ESTRUTURAS DE EDIFICAÇÕES			
NBR 6122 - PROJETO E EXECUÇÃO DE FUNDAÇÕES			
NBR 6123 - FORÇAS DEVIDAS AO VENTO EM EDIFICAÇÕES			
NBR 8681 - AÇÕES E SEGURANÇA NAS ESTRUTURAS,			
NBR 8953 - CONCRETO PARA FINS ESTRUTURAIS			
NBR 12655 - PREPARO, CONTROLE E RECEBIMENTO DO CONCRETO			

REV. 00	16/05/22	EMIÇÃO INICIAL	DAC
REVISÃO	DATA	DESCRIÇÃO	RESP.



 Rua Miguel Vianna, nº 81, Sala 12 Bairro Morro Chic CEP: 37500-080 - Itajubá / MG Tel: (35) 3623-5720 www.dacengenharia.com.br	PROJETO	GERÊNCIA DE PROJETOS PEDRO HENRIQUE JUSTINIANO ENG. CIVIL
	COORDENAÇÃO DE PROJETOS ALOISIO CAETANO FERREIRA	CREA: MG-97.132/D
	RESPONSÁVEL TÉCNICO ENGR. CIVIL FLÁVIA C. BARBOSA	FLÁVIA C. BARBOSA CREA: MG-187.842/D
	PROJETO ENGR. CIVIL WILLIAM BARADEL LARI	DESENHO ENGR. CIVIL WILLIAM BARADEL LARI / DAVI VELOSO ALVES

CONSTRUÇÃO DA UBS FERNANDES		DISCIPLINA
ENDEREÇO RUA IZANOR DE PAIVA CHIARINI, B. FERNANDES SANTA RITA DO SAPUCAÍ - MINAS GERAIS		ESTRUTURAL
ASSUNTO PROJETO ESTRUTURAL EM CONCRETO ARMADO PLANTA DE FORMA DO PAVIMENTO TÉRREO PLANTA BAIXA, DETALHES TÍPICOS E NÍVEIS		EXECUTIVO
DATA INICIAL 16/05/2022	ESCALA INDICADA	FOLHA Nº. 03/23
REVISÃO R00	ARQUIVO DAC-PMSRS-FER-PE-EST-R00.DWG	