


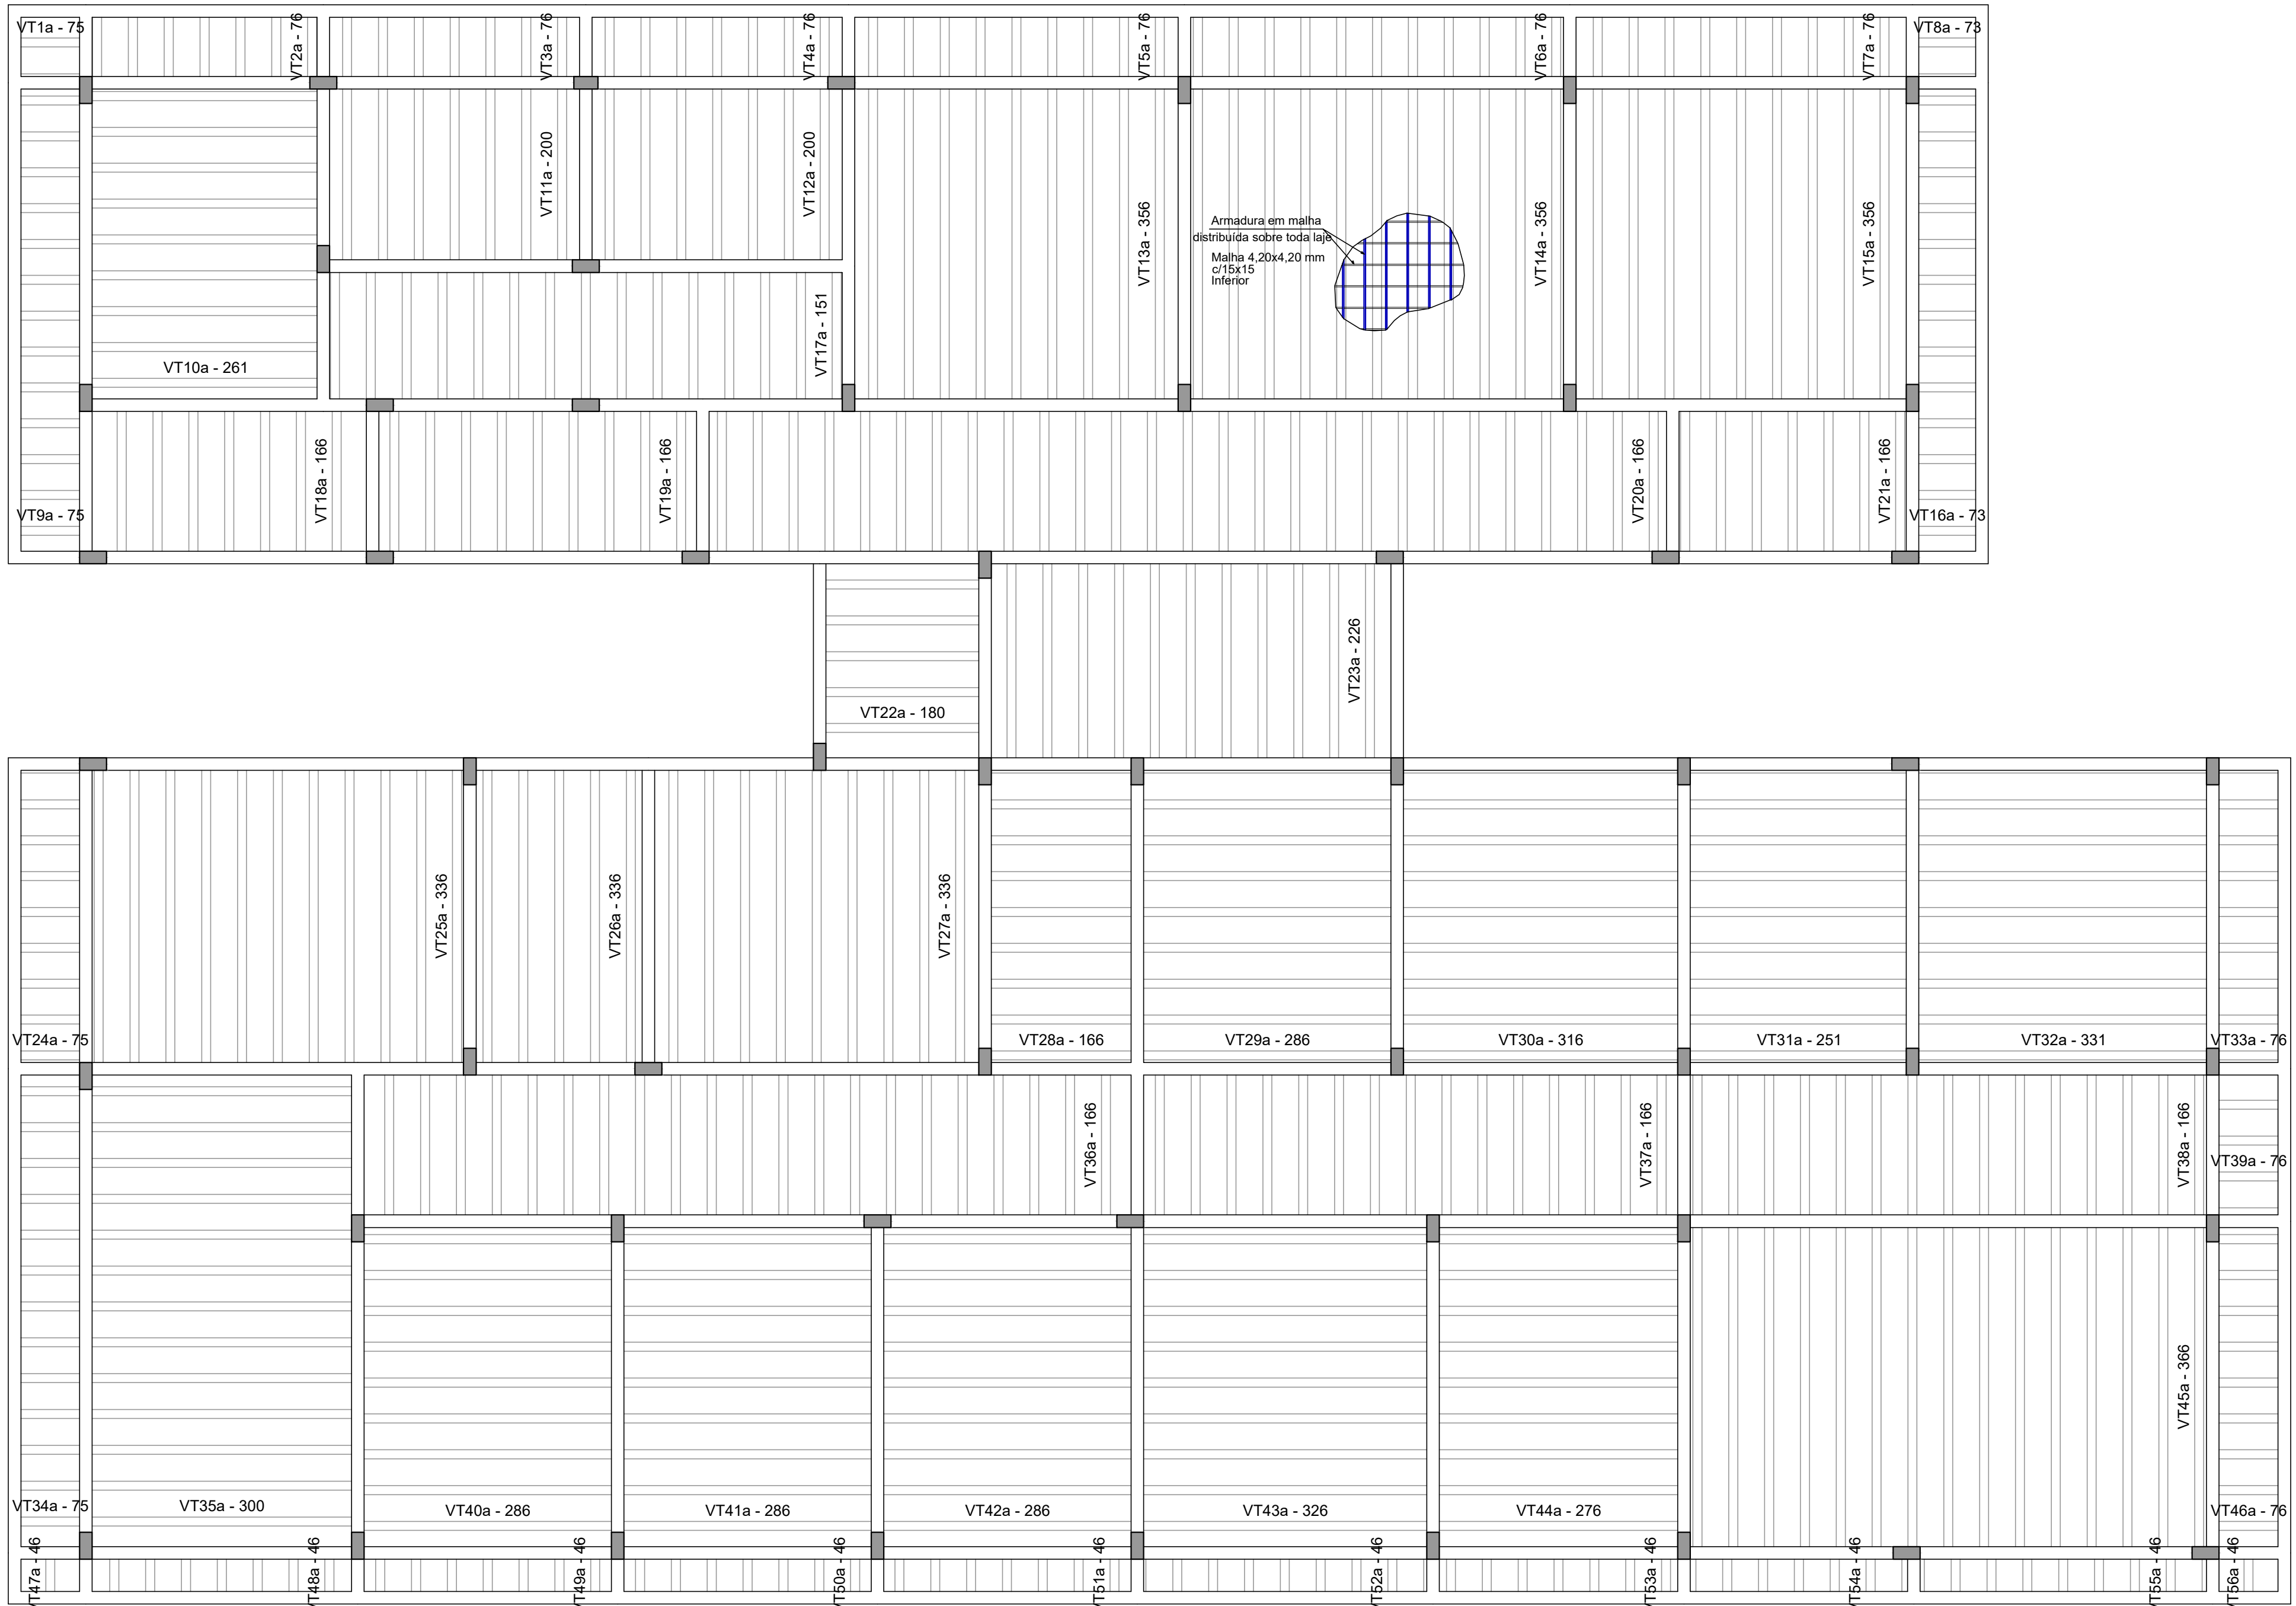

PLANTA DE VIGOTAS PRÉ-MOLDADAS
Escala 1:50



RELAÇÃO DO AÇO

VT1a	7xVT2a	7xVT3a
7xVT4a	9xVT5a	11xVT6a
9xVT7a	VT8a	13xVT9a
9xVT10a	7xVT11a	7xVT12a
9xVT13a	11xVT14a	9xVT15a
9xVT16a	5xVT17a	7xVT18a
9xVT19a	27xVT20a	7xVT21a
9xVT22a	11xVT23a	8xVT24a
11xVT25a	5xVT26a	9xVT27a
8xVT28a	8xVT29a	8xVT30a
8xVT31a	8xVT32a	8xVT33a
13xVT34a	13xVT35a	21xVT36a
15xVT37a	15xVT38a	3xVT39a
9xVT43a	9xVT44a	9xVT45a
9xVT46a	7xVT47a	7xVT48a
7xVT49a	7xVT50a	7xVT51a
7xVT52a	7xVT53a	5xVT54a
7xVT55a	VT56a	

AÇO	N	DIAM (mm)	QUANT	C.LIMIT (cm)	C.TOTAL (cm)
CA60	1	TR 08646	35	81	2835
	2	TR 08646	70	82	5740
	3	TR 08646	14	79	1106
	4	TR 08646	9	267	2403
	5	TR 08646	14	206	2884
	6	TR 08646	29	362	10498
	7	TR 08646	15	167	2355
	8	TR 08646	109	172	18748
	9	TR 08646	5	186	930
	10	TR 08646	11	232	2552
	11	TR 08646	25	342	8550
	12	TR 08646	35	292	10220
	13	TR 08646	8	322	2576
	14	TR 08646	8	257	2056
	15	TR 08646	8	337	2696
	16	TR 08646	13	306	3978
	17	TR 08646	9	332	2968
	18	TR 08646	9	282	2538
	19	TR 08646	15	372	5580
	20	TR 08646	56	52	2912
CA50	21	TR 08646	6.3	29	10817

RESUMO DO AÇO

AÇO	DIAM (mm)	C.TOTAL (m)	QUANT + 10% (Barras)	PESO + 10% (kg)
CA60	6.3	108.2	10	29.1
CA60	TR 08646	941.5	-	995.2
PESO TOTAL (kg)				29.1
CA50	20.1			995.2
CA60	995.2			

Volume de concreto (C-30) = 0.00 m³
Área de forma = 0.00 m²

REV. 00	16/05/22	EMISSÃO INICIAL	DAC
REVISÃO	DATA:	DESCRIÇÃO:	RESP.:
PROJETO		COORDENADOR DE PROJETOS	
		PEDRO HENRIQUE LUSTRINO	
Rua Miguel Viana, nº 81, Sala 12 Bairro Novo Horizonte CEP: 37500-000 - Itajubá / MG Tel: (35) 3623-9720 www.dacengenharia.com.br		COORDENADOR DE PROJETOS ALBIO CAETANO FERREIRA	
		RESPONSÁVEL TÉCNICO	
		FLAVIA CRISTINA BARBOSA	
		ENQº CIVIL FLAVIA C. BARBOSA	
		PROJETO	
		ENQº CIVIL WILLIAM BARROEL LARI	
		COORDENADOR	
		ENQº CIVIL WILLIAM BARROEL LARI	
CONSTRUÇÃO DA UBS FERNANDES			
ENDEREÇO		COORDENADOR	
RUA IZANOR DE PAIVA CHIARINI, B. FERNANDES SANTA RITA DO SAPUCAÍ - MINAS GERAIS		ESTRUTURAL	
ASSINANTE		FASE DO PROJETO	
PROJETO ESTRUTURAL EM CONCRETO ARMADO DETALHAMENTO DAS VIGOTAS DAS LAJES PRÉ MOLDADAS PLANTA BAIXA, DETALHE DAS VIGOTAS E QUANTITATIVOS		EXECUTIVO	
FOLHA Nº.		15/23	
DATA INICIAL	ESCALA	REVISÃO	ASSINANTE
16/05/2022	INDICADA	R00	DAC-FMRSRS-FER-PE-EST-R00.DWG