



PROJETO DE INSTALAÇÕES SANITÁRIAS - CONSTRUÇÃO DA UBS FERNANDES
ESCALA INDICADA

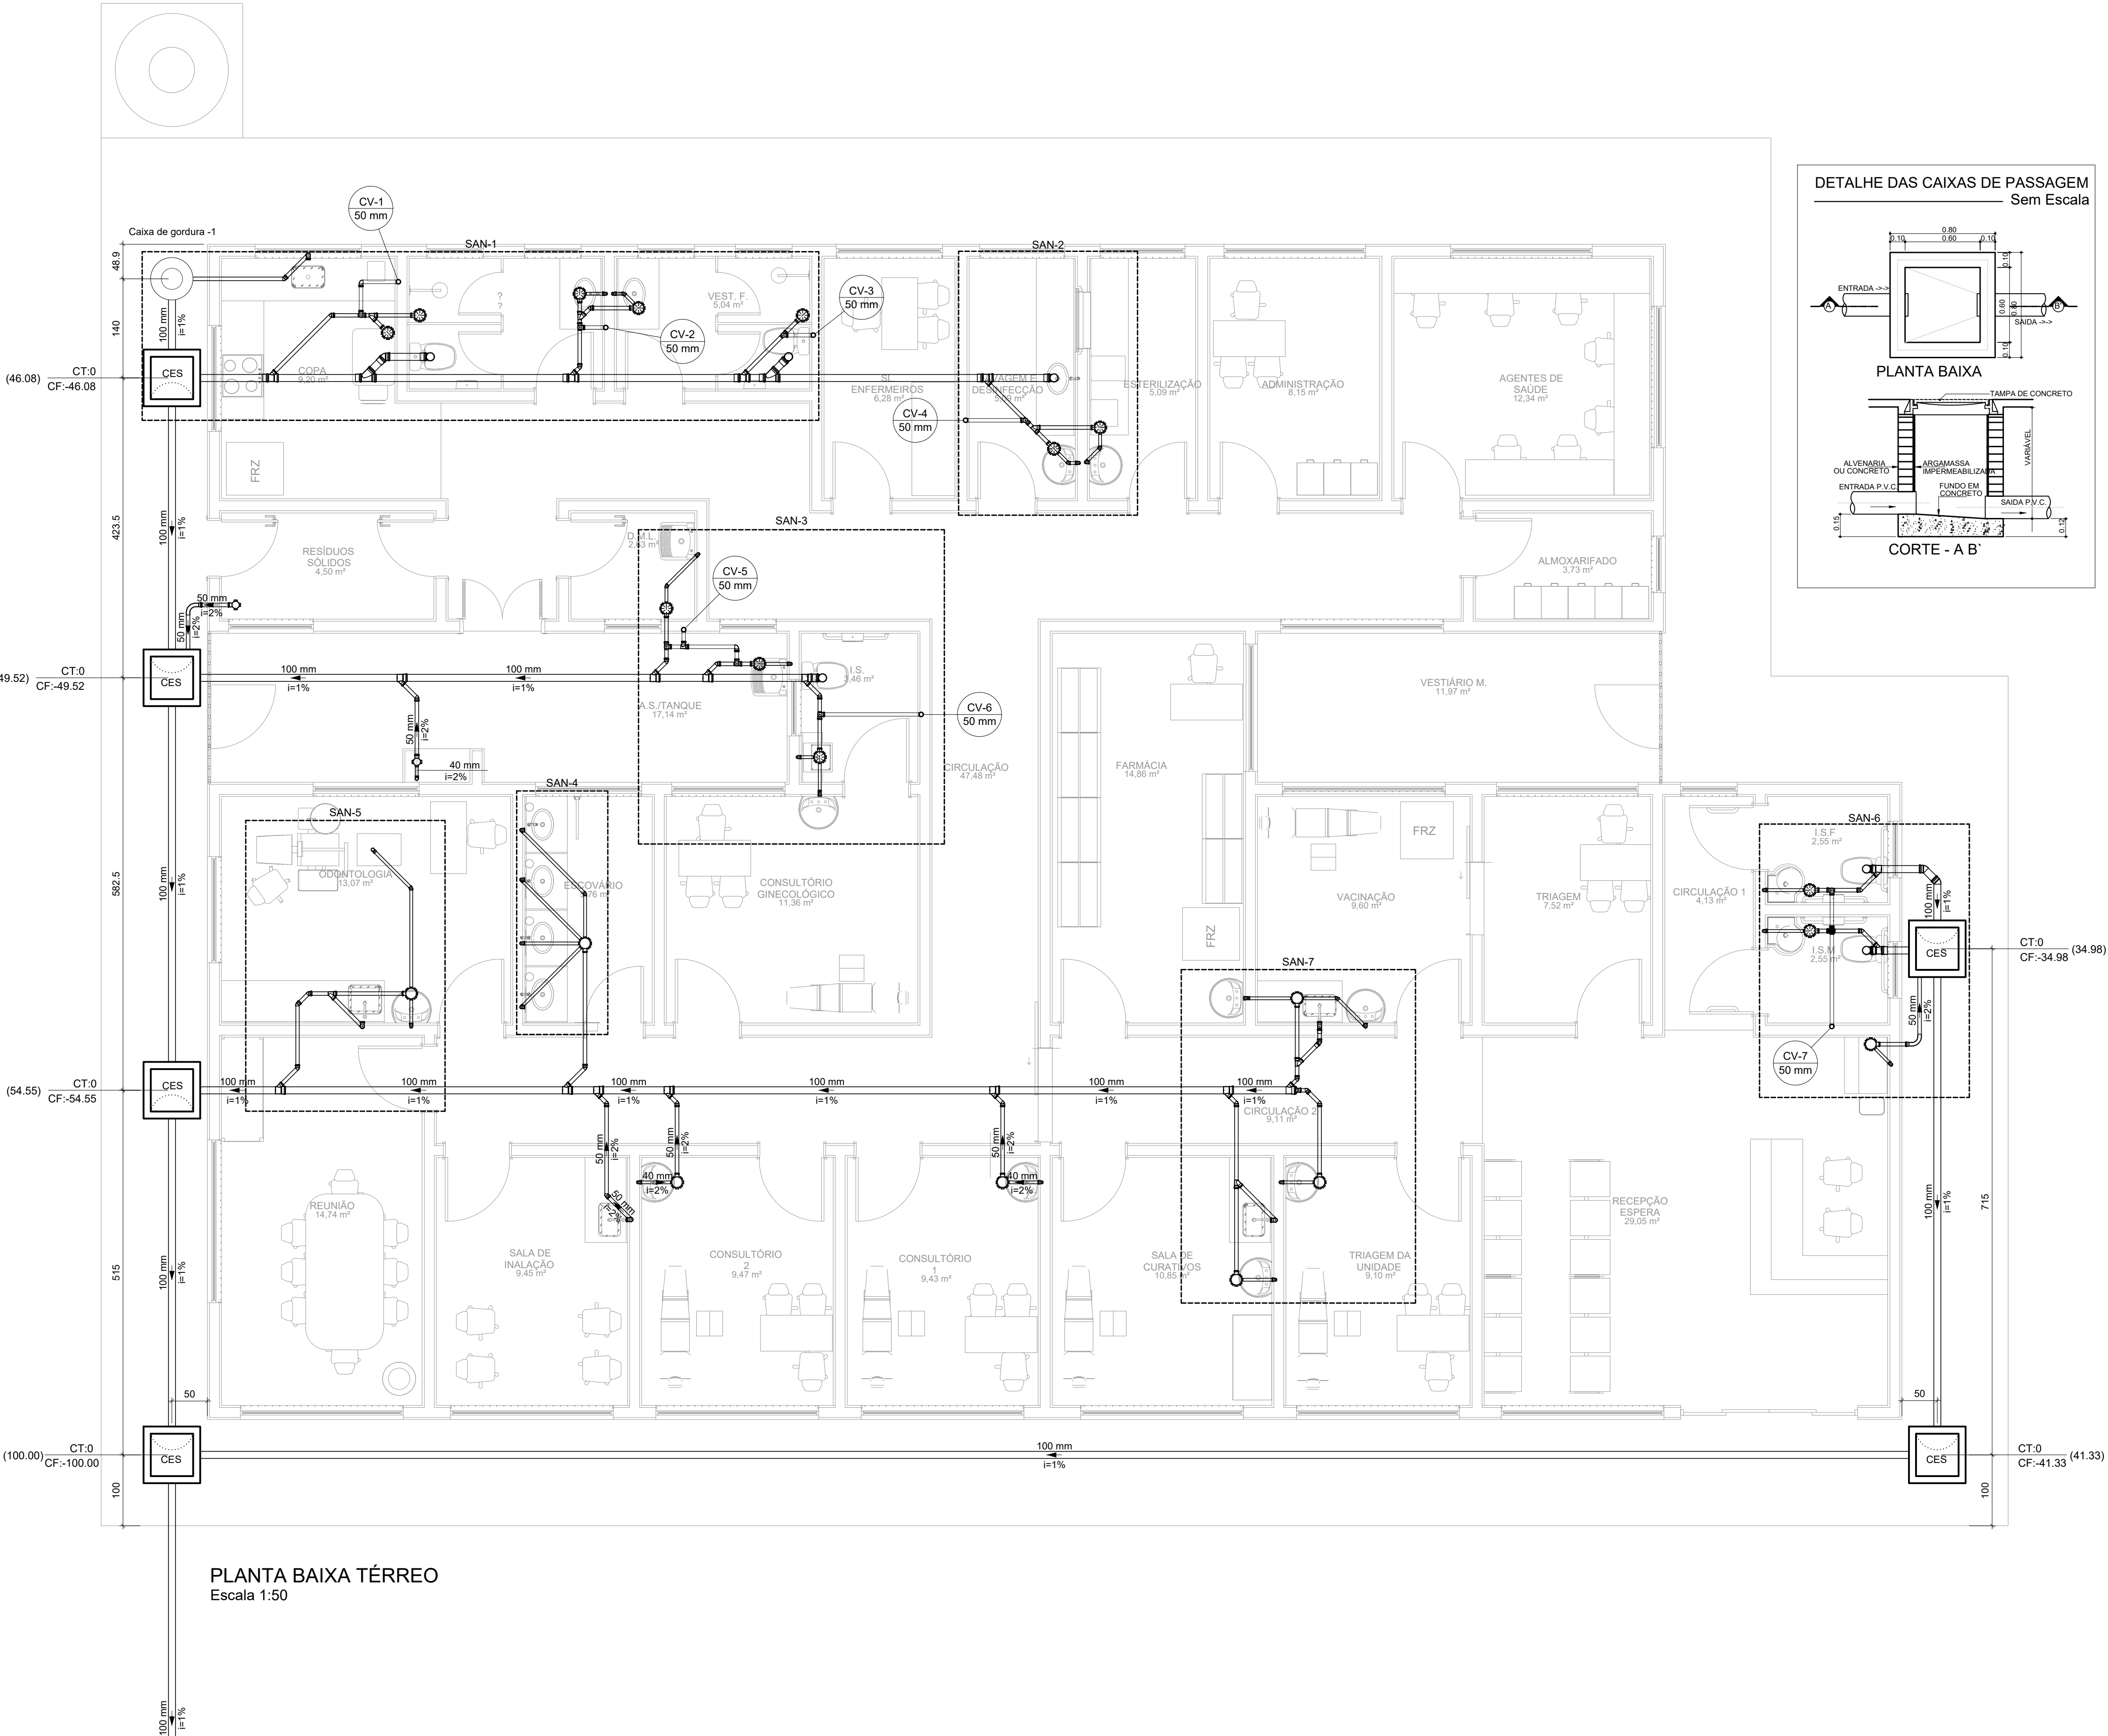

PLANTA BAIXA TÉRREO
Escala 1:50

DETALHE DAS CAIXAS DE PASSAGEM
Sem Escala

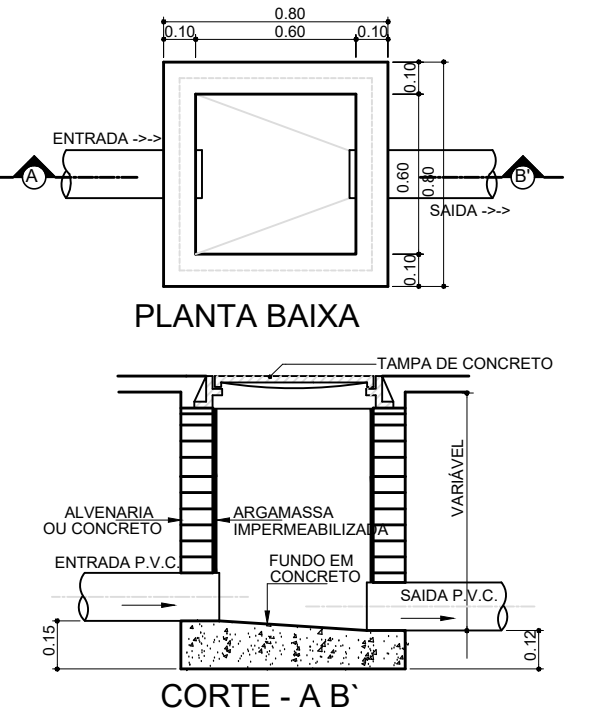

Lista de materiais - PAV. TÉRREO		
Caixas de Passagem		
Caixa de inspeção de esgoto sifonada CES- 60x60 cm	6	pç
PVC Acessórios		
Caixa sifonada		
100x100x50 tampa rotativa	2	pç
150x150x50 tampa rotativa	12	pç
150x150x50 tampa cega	8	pç
PVC Esgoto		
Curva 90 curta		
40 mm	23	pç
Curva 90 longa		
50 mm	2	pç
Joelho 45		
100 mm	3	pç
40 mm	51	pç
50 mm	61	pç
Joelho 90		
100 mm	6	pç
40 mm	1	pç
50 mm	27	pç
Joelho 90 c/anel p/ esgoto secundário		
40 mm - 1.1/2"	22	pç
Junção simples		
100 mm - 50 mm	17	pç
100 mm - 100 mm	2	pç
50 mm - 50 mm	6	pç
Luva simples		
100 mm	13	pç
50 mm	2	pç
Redução excêntrica		
100 mm - 50 mm	1	pç
Tubo rígido c/ ponta lisa		
100 mm - 4"	86.72	m
40 mm	29.45	m
50 mm - 2"	40.17	m
Tê sanitário		
50 mm - 50 mm	11	pç
Unidades de tratamento		
Caixa de Gordura D = 30 cm	1	pç

Legenda - PAV. TÉRREO	
■	Bebedouro
●	Caixa Sifonada com tampa Cega
●	Caixa Sifonada com tampa Rotativa
■	Caixas Inspeção Esgoto Sifonada
■	Curva 90 curta- coluna
■	Curva 90 longa
■	Joelho 45
■	Joelho 90
○	Joelho 90- coluna
■	Joelho 90- sobre
■	Junção simples
■	Junção simples c/ redução
■	Lavatório Residencial com sifão
■	Pia de Cozinha Residencial com Sifão 50mm
■	Ramais de Ventilação
■	Ramais de Ventilação em Cruz
■	Tanque de Lavar Roupas DN 40mm
■	Te sanitário
○	Vaso Sanitário c/ J90°

NOTAS:

1. TODOS OS TUBOS E CONEXÕES DA REDE DE ESGOTO SANITÁRIO SERÃO EM PVC RÍGIDO;
2. ADOTAR DECLIVIDADE MÍNIMA DE 2% PARA OS TUBOS COM DIÂMETROS ATÉ Ø75MM E 1% PARA TUBOS COM DIÂMETROS ≥ Ø100MM;
3. TODOS OS DIÂMETROS SÃO COTADOS EM MILÍMETROS;
4. A COLUNA DE VENTILAÇÃO DEVE ULTRAPASSAR EM PELO MENOS 30 cm O NÍVEL DA COBERTURA, A FIM DE EVITAR ODORES;
5. TODA TUBULAÇÃO DE VENTILAÇÃO DEVERÁ TER UM ACLIVE MÍNIMO DE 1%;
6. AS TUBULAÇÕES VERTICAIS DAS COLUNAS DE VENTILAÇÃO SERÃO EMBUTIDAS NA ALVENARIA;
7. AS COTAS DOS GREIDES NAS CAIXAS DE ESGOTO SÃO MÍNIMAS, PODENDO AUMENTAR EM RAZÃO DAS DECLIVIDADES NATURAIS DO TERRENO. ANTES DA EXECUÇÃO DA OBRA DEVEM SER VERIFICADAS AS COTAS NO TERRENO;
8. PARA INSTALAR LOUÇAS CONSULTAR AINDA O PROJETO DE ARQUITETURA;
9. EXECUTAR ESSE PROJETO JUNTAMENTE COM O PROJETO ESTRUTURAL;
10. ANTES DA CONCRETAGEM PREVER PASSAGEM PARA TUBULAÇÕES DENTRO DOS LIMITES ESTABELECIDOS PELA NBR 6118:2014;

REV. 00	16/05/22	EMISSÃO INICIAL	DAC
REVISÃO:	DATA :	DESCRIÇÃO:	RESP.:



DAC engenharia Rua Miguel Vianna, nº 81, Sala 12 Bairro Morra Chic CEP: 37500-080 - Itajubá / MG Tel: (35) 3623-5720 www.dacengenharia.com.br	GERÊNCIA DE PROJETOS PEDRO HENRIQUE JUSTINIANO ENQº CIVIL
	COORDENAÇÃO DE PROJETOS ALOSIO CAETANO FERREIRA CREA: MG-97,132/D
RESPONSÁVEL TÉCNICO ENQº FLÁMIA CRISTINA BARBOSA CREA: MG-187,842/D	
PROJETO ENG. CIVIL CAMILA DA SILVA ANDRADE	
DESENHO ENG. CIVIL CAMILA DA SILVA ANDRADE	

EMPREENHAMENTO CONSTRUÇÃO DA UBS FERNANDES	
ENDEREÇO RUA IZANOR DE PAIVA CHIARINI, B. FERNANDES SANTA RITA DO SAPUCAÍ - MINAS GERAIS	DISCIPLINA ESGOTO
ASSUNTO PROJETO DE INSTALAÇÕES SANITÁRIAS PLANTA BAIXA TÉRREO, LISTA DE MATERIAIS E LEGENDA	FASE DO PROJETO EXECUTIVO
DATA INICIAL 16/05/2022	FOLHA Nº. 01/02
ESCALA INDICADA	REVISÃO ROO
ARQUIVO DAC-PMSRS-FER-PE-ESG-ROO.DWG	