


PROJETO DE DRENAGEM PLUVIAL - CONSTRUÇÃO DA UBS FERNANDES
ESCALA INDICADA

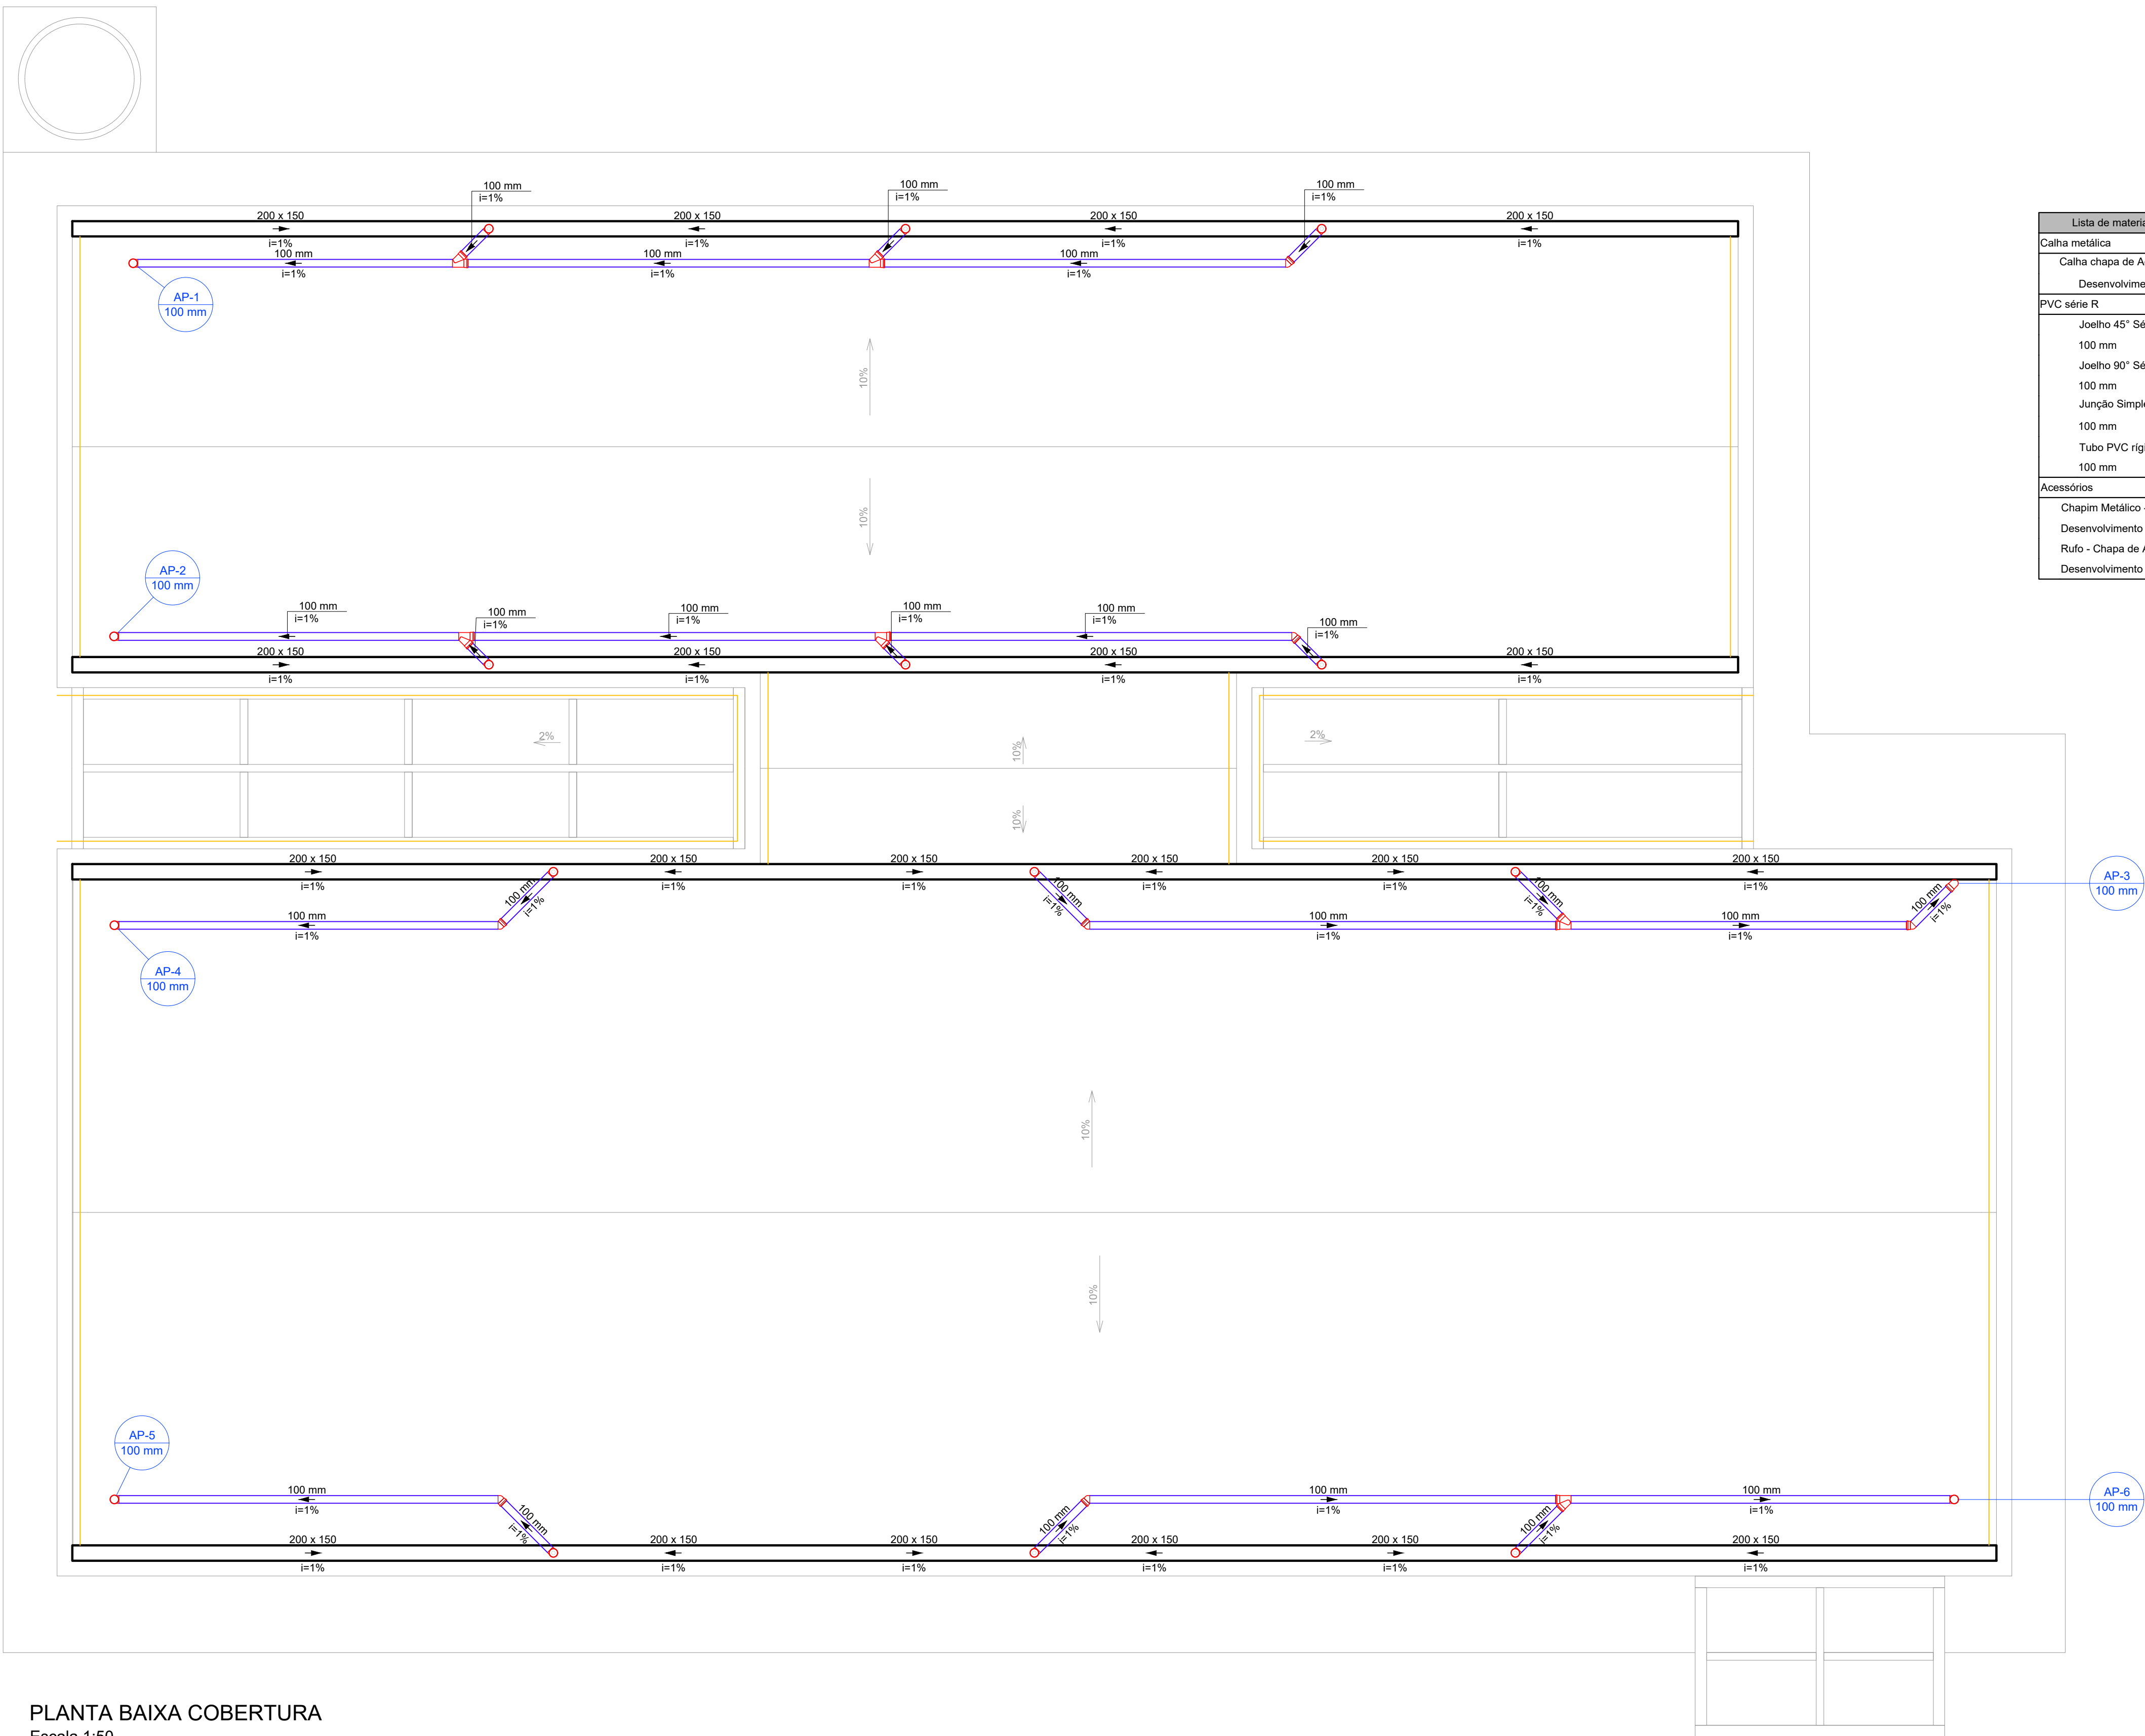

PLANTA BAIXA COBERTURA
Escala 1:50

LEGENDA DE INDICAÇÕES:

- Rufos
- Calhas
- Condutores Horizontais
- Indicação de Sentido
- Indicação de Coluna D'Água
- Chapim Metálico

Lista de materiais - COBERTURA		
Calha metálica		
Calha chapa de Aço Galv. 200mm		
Desenvolvimento 50cm	94.00 m	
PVC série R		
Joelho 45° Série R		
100 mm	4 pç	
Joelho 90° Série R		
100 mm	17 pç	
Junção Simples Série R		
100 mm	6 pç	
Tubo PVC rígido Série R ponta lisa		
100 mm	95.26 m	
Acessórios		
Chapim Metálico - Chapa de Aço Galv.		
Desenvolvimento 35 cm	118.00 m	
Rufo - Chapa de Aço Galv.		
Desenvolvimento 50 cm	67.90 m	

NOTAS:

- OS TELHADOS SERÃO EM TELHA DE METÁLICA COM INCLINAÇÃO DE 10% E SERÃO PROTEGIDOS POR PLATIBANDA EM TODOS OS LADOS.
- SOBRE AS PLATIBANDAS DEVERÃO SER INSTALADOS CHAPINS METÁLICOS PARA PROTEÇÃO DA ALVENARIA DE REVESTIMENTO.
- A FACE INTERIOR DA PLATIBANDA SERÁ PROTEGIDA POR RUFOS. O POSICIONAMENTO DESTES RUFOS ESTÁ INDICADO EM PLANTA.
- A CALHA DEVERÁ SER EM CHAPA DE AÇO GALVANIZADO NÚMERO 24.
- PARA DETALHAMENTO DA CALHA VER PROJETO DE ESTRUTURA METÁLICA.
- A UNIÃO DAS PEÇAS EM AÇO GALVANIZADO DEVERÃO SER FEITAS MEDIANTE FIXAÇÃO COM REBITES DE REPUXO E SOLDAGEM COM FILETE CONTÍNUO. APÓS CONVENIENTE LIMPEZA / APLICAÇÃO DE FLUXO NAS CHAPAS A SEREM UNIDAS.
- OS CONDUTORES PLUVIAIS DE DESCIDA DEVERÃO SER DE PVC SÉRIE REFORÇADA, COM DIÂMETRO NOMINAL DE 100 MM.
- COLOCAR CORDÃO DE SELANTE EM TODO O ENCONTRO DO RUFO COM A ALVENARIA.
- AS COTAS DOS GREIDES NAS CAIXAS DE SÃO MÍMINAS, PODENDO AUMENTAR EM RAZÃO DAS DECLIVIDADES NATURAIS DO TERRENO. ANTES DA EXECUÇÃO DA OBRA DEVEM SER VERIFICADAS AS COTAS NO TERRENO; EXECUTAR ESSE PROJETO JUNTAMENTE COM O PROJETO ESTRUTURAL;
- ANTES DA CONCRETAGEM PREVER PASSAGEM PARA TUBULAÇÕES DENTRO DOS LIMITES ESTABELECIDOS PELA NBR 6118:2014.

REV. 00	16/05/22	EMISSÃO INICIAL	DAC
REVISÃO:	DATA :	DESCRIÇÃO:	RESP.:
CLIENTE			
PROJETO		GERÊNCIA DE PROJETOS	
		PEDRO HENRIQUE JUSTINIANO ENGº CIVIL	
Rua Miguel Viana, nº 81, Sala 12 Bairro Morro Chic CEP: 37500-080 - Itajubá / MG Tel: (35) 3623-5720 www.dacengenharia.com.br		COORDENAÇÃO DE PROJETOS ALOISIO CAETANO FERREIRA CREA: MG-97,132/D	
RESPONSÁVEL TÉCNICO ENGº FLÁMIA CRISTINA BARBOSA		FLÁMIA CRISTINA BARBOSA CREA: MG-187,842/D	
PROJETO ENG. CIVIL CAMILA DA SILVA ANDRADE		DESENHO ENG. CIVIL CAMILA DA SILVA ANDRADE	
EMPREENHIMENTO			
CONSTRUÇÃO DA UBS FERNANDES			
ENDEREÇO RUA IZANOR DE PAIVA CHIARINI, B. FERNANDES SANTA RITA DO SAPUCAÍ – MINAS GERAIS		DISCIPLINA PLUVIAL	
ASSUNTO PROJETO DE DRENAGEM PLUVIAL PLANTA BAIXA COBERTURA, LISTA DE MATERIAIS E LEGENDA		FASE DO PROJETO EXECUTIVO	
DATA INICIAL 16/05/2022		FOLHA Nº. 02/02	
ESCALA INDICADA		ARQUIVO DAC-PMSRS-FER-PE-PLU-ROO.DWG	
REVISÃO ROO			