


PROJETO DE CLIMATIZAÇÃO - CONSTRUÇÃO DA UBS FERNANDES
ESCALA INDICADA




PLANTA BAIXA TÉRREO
Escala 1:50


Lista de materiais - PAV TERREO		
Equipamentos Ar condicionado		
Condensadora Split		
18000 BTU/h	1 pc	
9000 BTU/h	12 pc	
Evaporadora Split		
18000 BTU/h	1 pc	
9000 BTU/h	12 pc	
PVC rígido soldável		
Joelho 90° soldável		
25 mm	48 pc	
Tubos		
25 mm	55,26 m	
Segmento de duto		
Cabo PP Tetrapolar Isol.PVC - 0.6/1KV		
#2.5 mm²	104.03 m	
Tubo Isolante Esponjoso		
1/2"	57.63 m	
1/4"	104.03 m	
3/8"	40.53 m	
5/8"	5.87 m	
Tubo de cobre flexível		
1/2"	57.63 m	
1/4"	104.03 m	
3/8"	40.53 m	
5/8"	5.87 m	

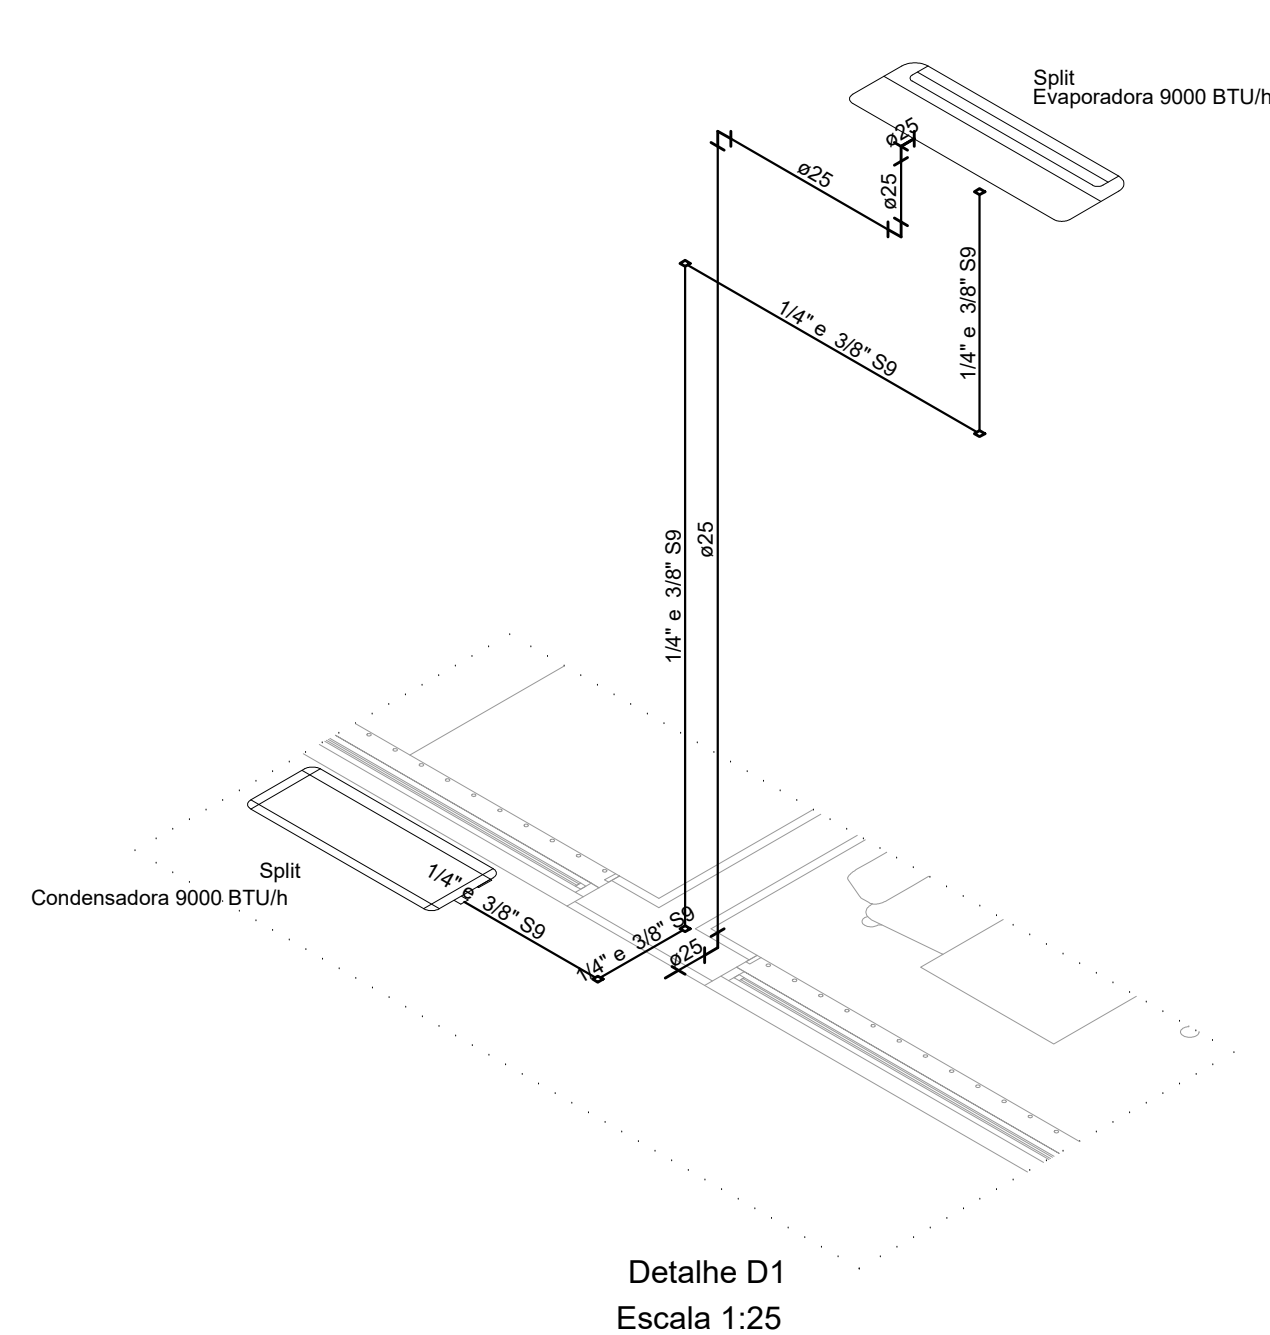


Detalhe D1
Escala 1:25

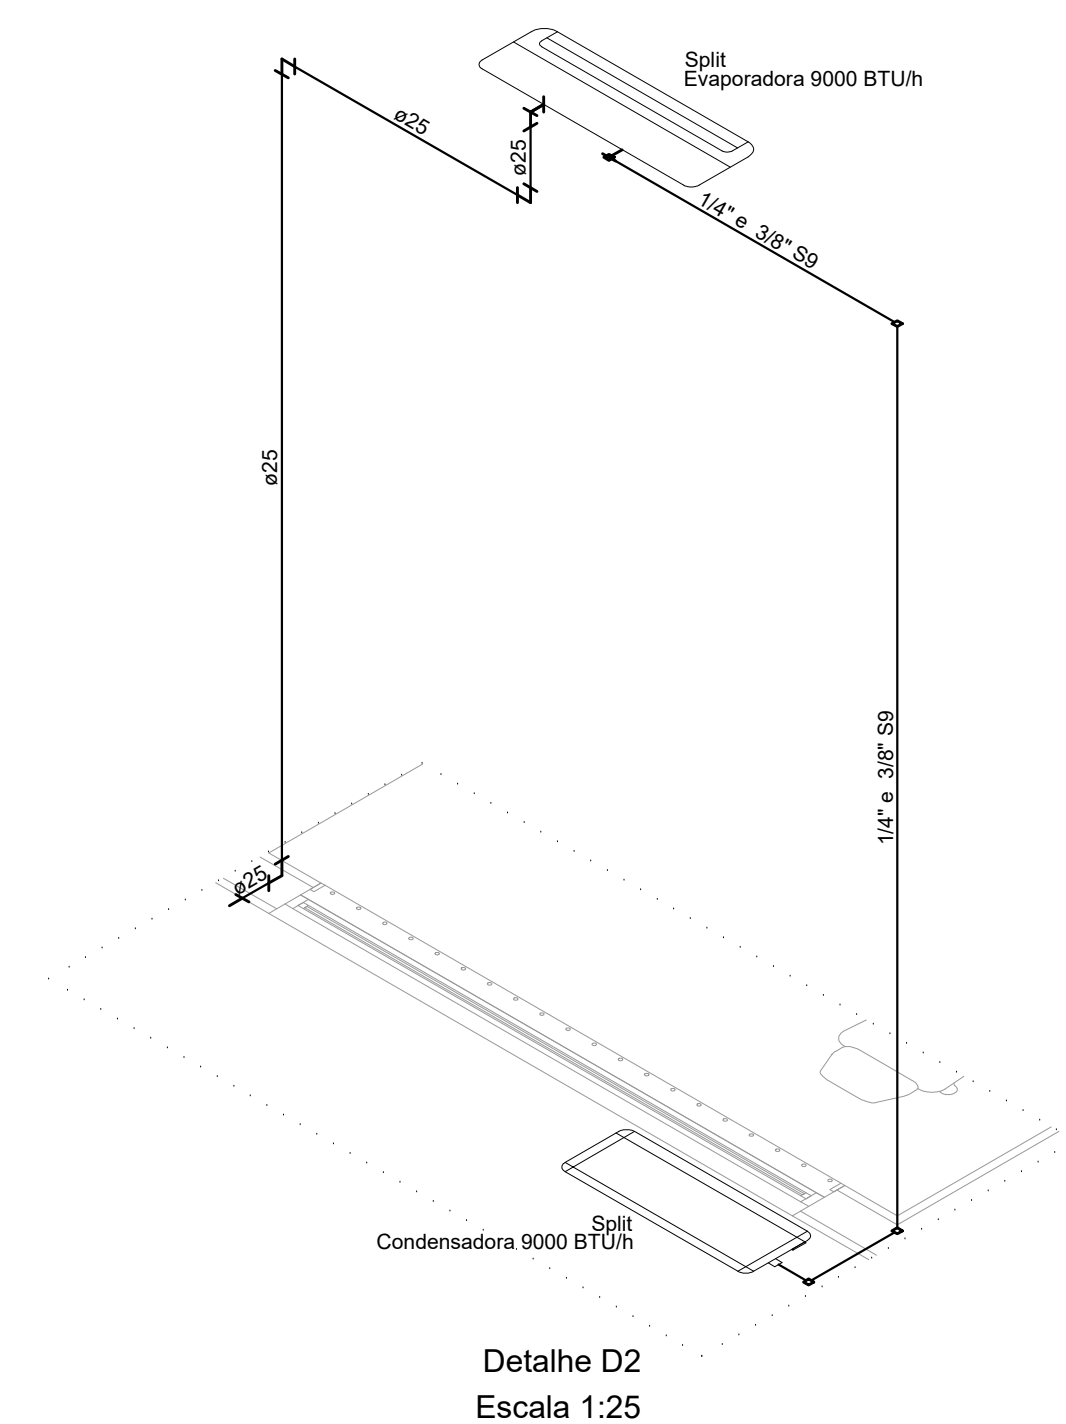

Detalhe D2
Escala 1:25

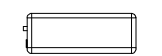EQUIPAMENTOS		ALTURA
	Condensadora split 18000 BTU/h	BAIXA 0 CM
	Condensadora split 9000 BTU/h	MÉDIA 80 CM
	Condensadora split 18000 BTU/h	BAIXA 0 CM
	Evaporadora split 18000 BTU/h	300 CM
	Evaporadora split 9000 BTU/h	300 CM
	Evaporadora split 9000 BTU/h	280 CM

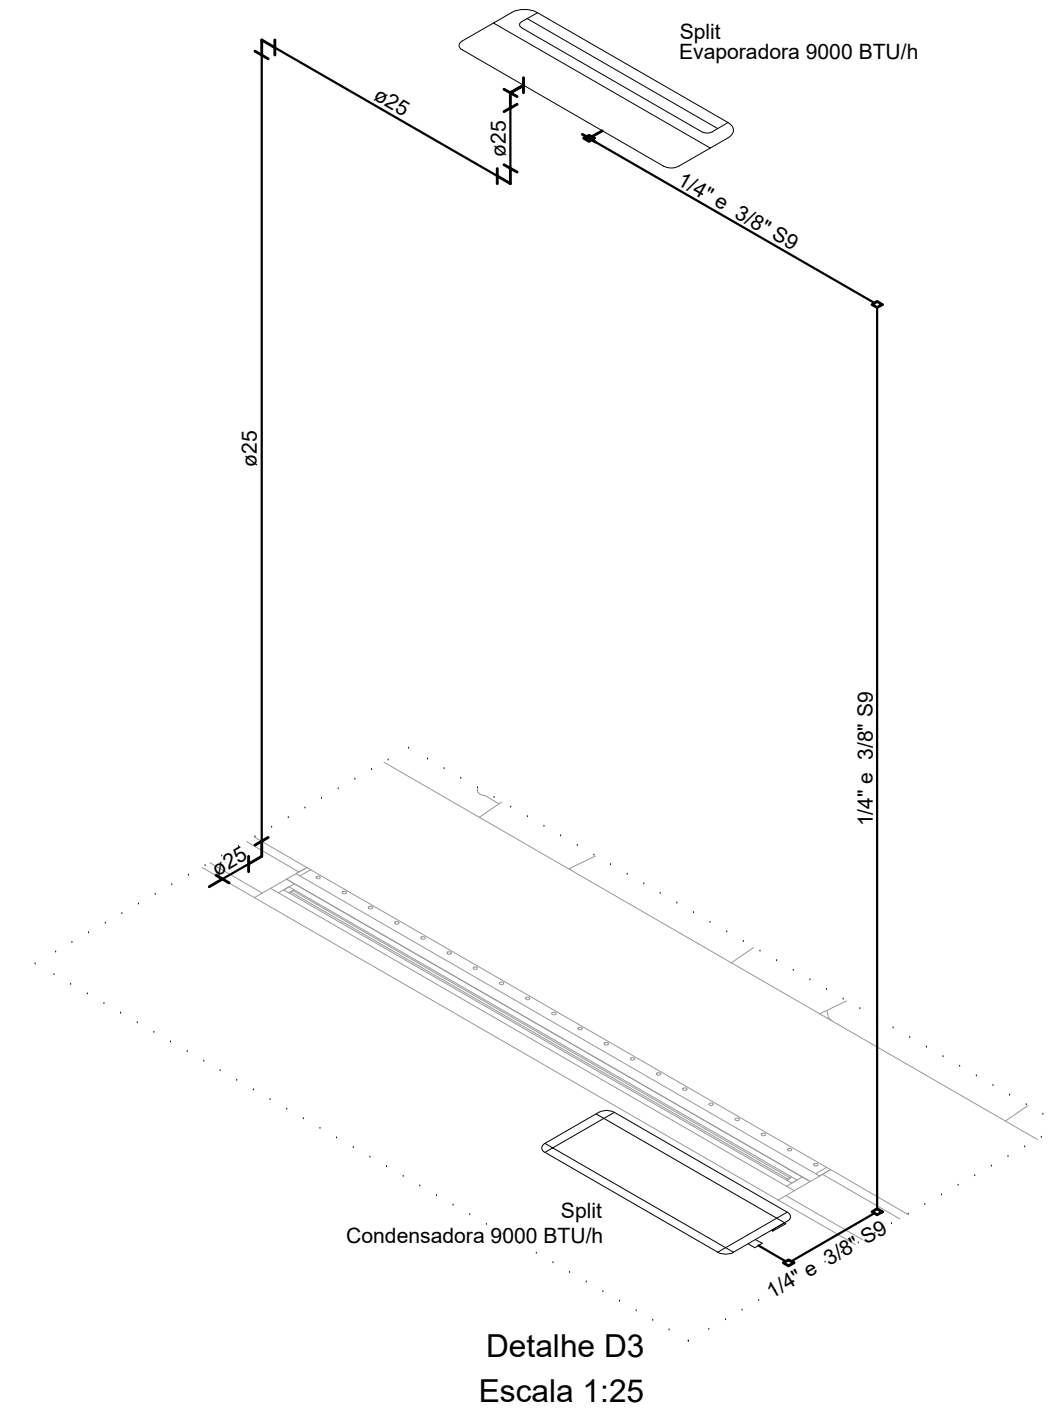

Detalhe D3
Escala 1:25

[illegible]