


PROJETO PAISAGISMO - PLANTA BAIXA

ESCALA: 1: 500

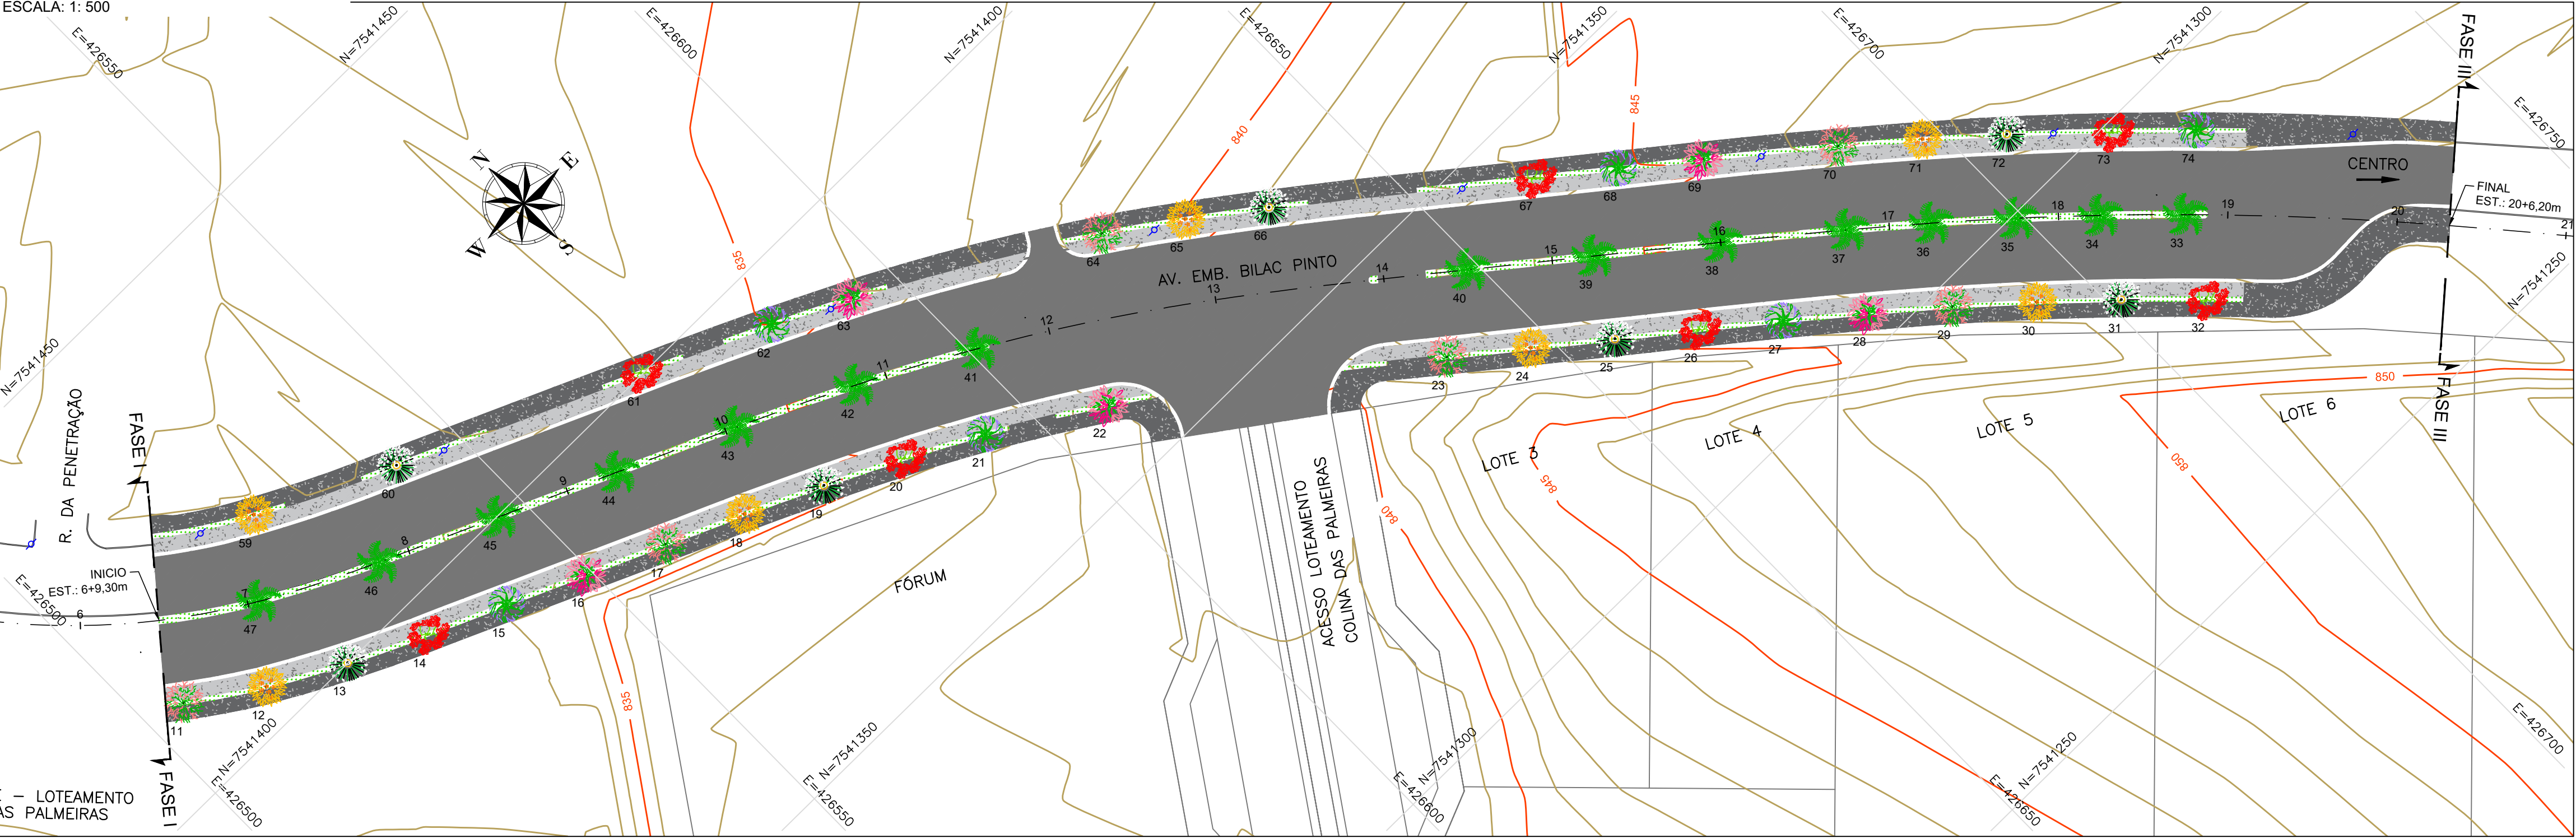

LEGENDA:

- CURVA DE NIVEL MESTRA
CURVA DE NIVEL INTERMEDIÁRIA
PAV. FLEXÍVEL
CANTEIRO
PASSEIO
CICLOVIA
LIMITE DA VIA
LIMITE LOTEAMENTO
VIA EXISTENTE
PONTE
CURSO D'ÁGUA
POSTE
EIXO DA RUA
ESTACA

TABELA DE COORDENADAS

PONTO No.	NORTE	ESTE
11	7.541.410,28	426.504,77
12	7.541.404,75	426.513,09
13	7.541.400,04	426.521,92
14	7.541.395,82	426.530,98
15	7.541.391,82	426.540,14
16	7.541.387,80	426.549,30
17	7.541.383,77	426.558,45
18	7.541.379,77	426.567,62
19	7.541.375,61	426.576,71
20	7.541.371,25	426.585,71
21	7.541.366,57	426.594,55
22	7.541.358,93	426.607,29
23	7.541.334,96	426.639,76
24	7.541.328,76	426.647,61
25	7.541.322,57	426.655,46
26	7.541.316,39	426.663,33
27	7.541.310,16	426.671,15
28	7.541.303,84	426.678,89
29	7.541.297,39	426.686,54
30	7.541.290,77	426.694,04
31	7.541.283,98	426.701,37
32	7.541.277,01	426.708,55
33	7.541.285,88	426.713,77
34	7.541.292,80	426.706,56
35	7.541.299,56	426.699,19
36	7.541.306,14	426.691,66
37	7.541.312,55	426.683,99


TABELA DE COORDENADAS

PONTO No.	NORTE	ESTE
38	7.541.322,00	426.672,33
39	7.541.331,27	426.660,54
40	7.541.340,56	426.648,76
41	7.541.374,42	426.600,95
42	7.541.381,40	426.587,67
43	7.541.387,79	426.574,11
44	7.541.393,83	426.560,37
45	7.541.399,86	426.546,64
46	7.541.405,87	426.532,90
47	7.541.412,60	426.519,49
59	7.541.420,30	426.526,21
60	7.541.412,64	426.542,36
61	7.541.400,24	426.570,56
62	7.541.393,47	426.585,60
63	7.541.389,10	426.594,60
64	7.541.373,87	426.620,91
65	7.541.368,18	426.629,13
66	7.541.362,24	426.637,18
67	7.541.342,83	426.662,03
68	7.541.336,63	426.669,88
69	7.541.330,46	426.677,75
70	7.541.320,38	426.690,17
71	7.541.313,98	426.697,85
72	7.541.307,40	426.705,38
73	7.541.298,96	426.714,50
74	7.541.292,05	426.721,73

TABELA DE VEGETAÇÃO

SISTEMA VIÁRIO

CÓD.	SÍMBOLO	NOME POPULAR	NOME CIENTÍFICO	ALTURA DA MUDA DE PLANTIO	Ø DA COPA	COVA	H MÁX. ESPÉCIE	TOTAL	TOTAL GERAL
01		Noivinha	Euphorbia leucocephala	1,50 a 2,00 m	2,00 m	60x60x60 cm	3,60 m	06 UN.	38 UN.
02		Ipê-Amarelo-de-Jardim	Tecoma stans	1,50 a 2,00 m	5,00 m	60x60x60 cm	6,00 m	07 UN.	
03		Quaresmeira	Tibouchina granulosa	1,50 a 2,00 m	5,00 m	60x60x60 cm	8,00 m	07 UN.	
04		Flor de Merenda	Lagerstroemia indica	1,50 a 2,00 m	3,00 m	60x60x60 cm	6,00 m	05 UN.	
05		Pata-de-Vaca	Bauhinia blakeana	1,50 a 2,00 m	5,00 m	60x60x60 cm	8,00 m	06 UN.	
06		Eritrina-Candelabro	Erythrina speciosa	1,50 a 2,00 m	5,00 m	60x60x60 cm	6,00 m	07 UN.	

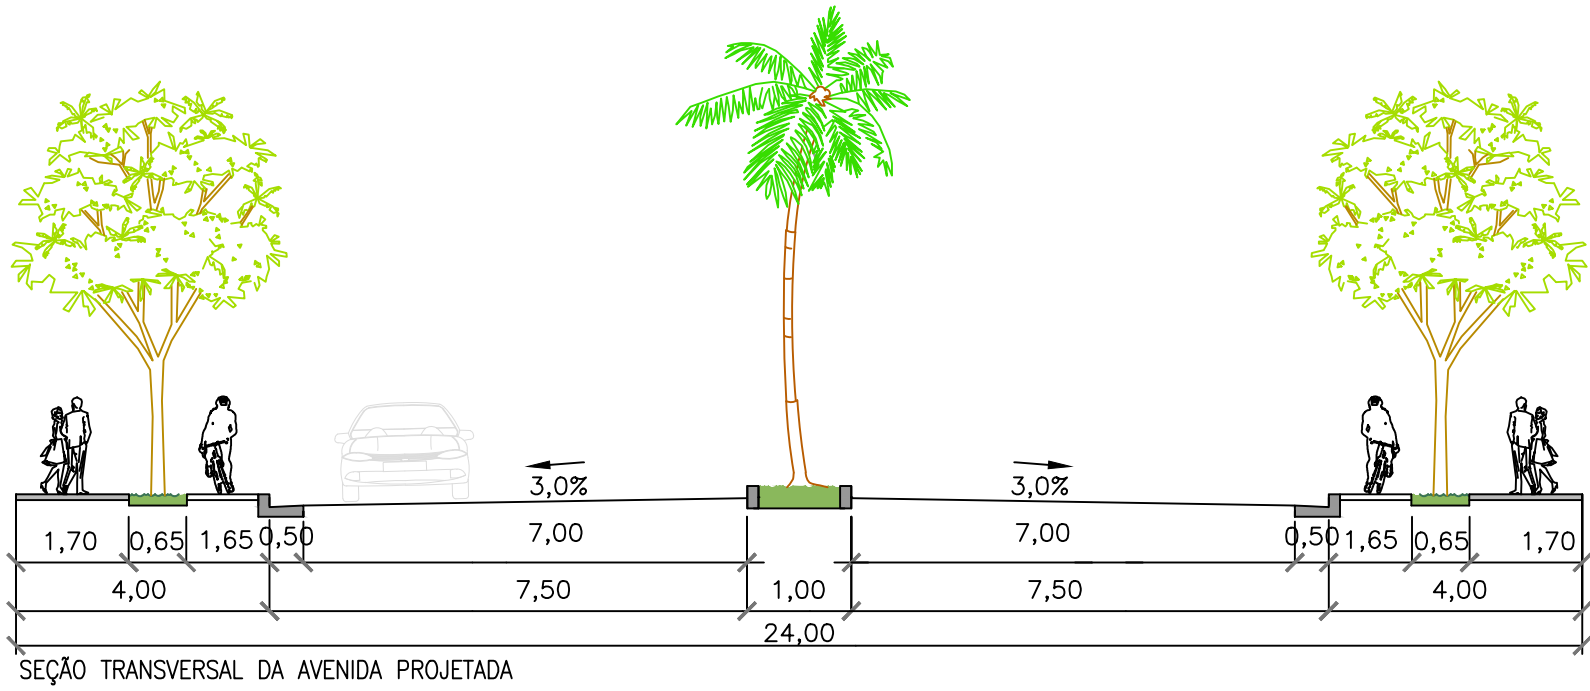


SEÇÃO TRANSVERSAL DA AVENIDA PROJETADA

TABELA DE VEGETAÇÃO

CANTEIROS CENTRAIS

CÓD.	SÍMBOLO	NOME POPULAR	NOME CIENTÍFICO	ALTURA DA MUDA DE PLANTIO	Ø DA COPA	COVA	H MÁX. ESPÉCIE	TOTAL
01		Palmeira Rabo-de-Raposa	Wodyetia bifurcata	1,50 a 2,00 m	4,00 m	60x60x60 cm	9,00 m	15 UN.

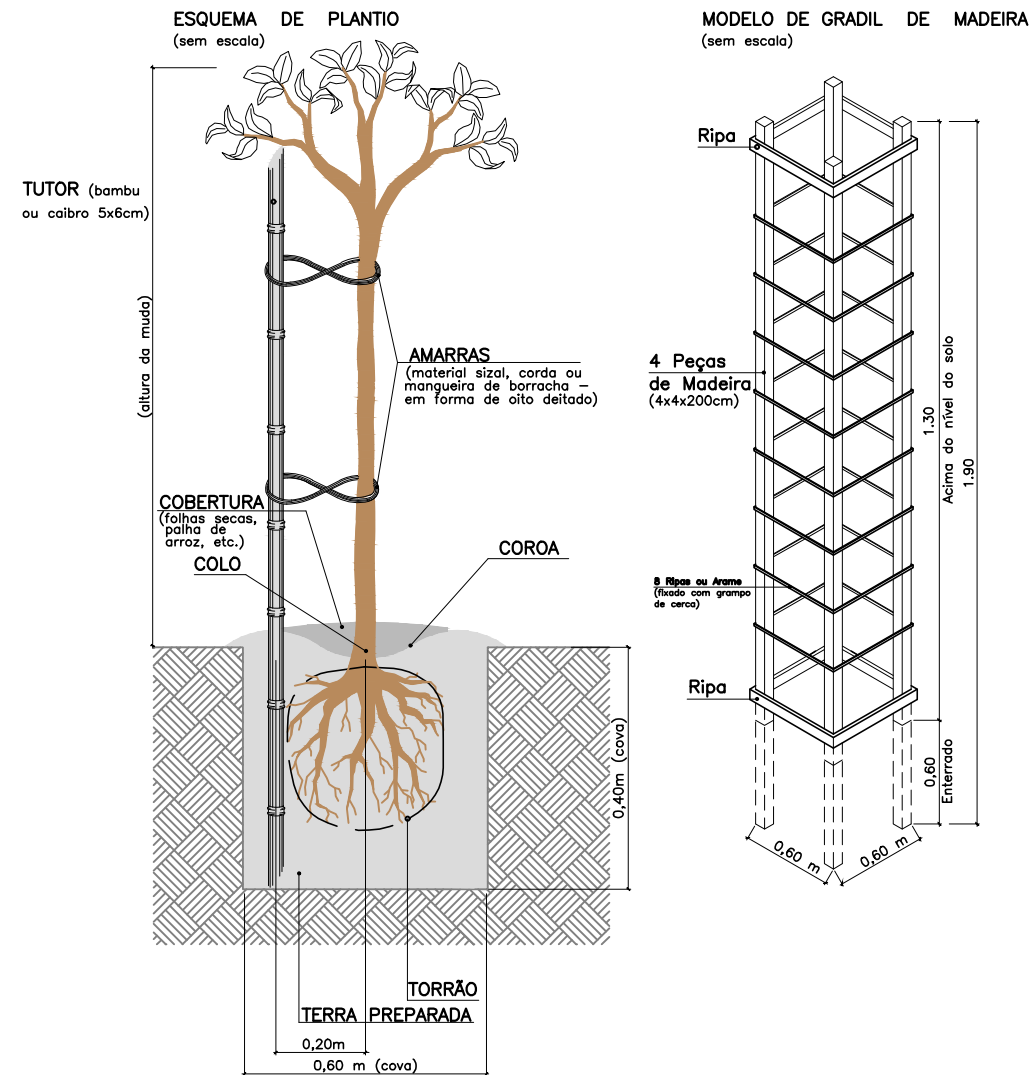

NOTAS:

- COTAS E DIMENSÕES EM METRO, EXCETO ONDE INDICADO;
- A LOCAÇÃO DOS INDIVÍDUOS ARBÓREOS É REALIZADA DE FORMA A SE COMPATIBILIZAR COM O PROJETO DE ILUMINAÇÃO PÚBLICA, SENDO LOCADO AO SUL E LESTE DAS RUAS.
- AS MUDAS DEVEM TER DE 1,50 A 2,00 M DE ALTURA PARA RUAS E AVENIDAS, SEM RAMIFICAÇÕES LATERAIS E COM TRÊS RAMOS PRIMÁRIOS BEM ORIENTADOS;
- AS COVAS VARIAM DE 60X60X60CM A 80X80X80CM;
- AS ESTACAS USADAS COMO TUTOR SERÃO DE MADEIRA OU BAMBU, COM 0,60 M DE ENGASTE NO SOLO E 2,00 M DE ALTURA, PARA GARANTIR CRESCIMENTO RETO E EVITAR TOMBAMENTO.
- O ENCHIMENTO DA COVA DEVERÁ CONTER, EM PARTES IGUAIS: ADUBO FORMULAÇÃO N-P-K 6-30-6 = 150GR POR COVA; ADUBO ORGÂNICO (ESTERCO DE GALINHA) = 1500GR POR COVA; CALCÁRIO DOLOMITICO = 200GR POR COVA; ADUBAÇÃO DE COBERTURA ATÉ O 3º ANO; SULFATO DE AMÔNIA OU OUTRO NITROGENADO = 150GR POR COVA.
- AMARRILHO DEVE SER DE MATÉRIA QUE NÃO CAUSE DANOS AO TRONCO DO VEGETAL (SISAL, MANGUEIRA DE BORRACHA) NO FORMATO DE UM OITO DEITADO;
- APÓS O PLANTIO, COLOCAR UM GRADIL DE MADEIRA, FERRO OU MESMO ARAME, COMO PROTEÇÃO PARA A MUDA;
- COM RELAÇÃO ÀS ESQUINAS, AOS POSTES, ÀS PARADAS DE ÔNIBUS, NO PLANTIO DAS ÁRVORES DEVERÁ SER RESPEITADA A DISTÂNCIA DE 05 (CINCO) METROS;

CLIENTE		
PROJETO		
GERÊNCIA DE PROJETOS FELIPE GUIMARÃES ALEXANDRE CREA: MG-245.296/D		
COORDENAÇÃO DE PROJETOS DENIS DE SOUZA SILVA CREA: MG-127.216/D		
RESPONSÁVEL TÉCNICO FLÁVIA CRISTINA BARBOSA CREA: MG-187.842/D		
PROJETO FELIPE GUIMARÃES ALEXANDRE		
DESENHO FELIPE GUIMARÃES ALEXANDRE		
EMPREENDIMENTO		
REQUALIFICAÇÃO VIÁRIA DA AVENIDA EMB. BILAC PINTO		
ENDEREÇO BAIRRO BOA VISTA II SANTA RITA DO SAPUCAÍ - MINAS GERAIS		DISCIPLINA PAISAGISMO
ASSUNTO PROJETO DE PAISAGISMO - FASE II PLANTA BAIXA, DETALHES E LISTA DE MATERIAIS		FASE DO PROJETO EXECUTIVO
FOLHA Nº. ÚNICA		
DATA INICIAL 25/03/2022	ESCALA 1:500	REVISÃO R00
ARQUIVO DAC-SRS-AVB-PE-PAI-R00.DWG		