


PROJETO DE TERRAPLENAGEM - SEÇÕES TRANSVERSAIS

ESCALA 1:100

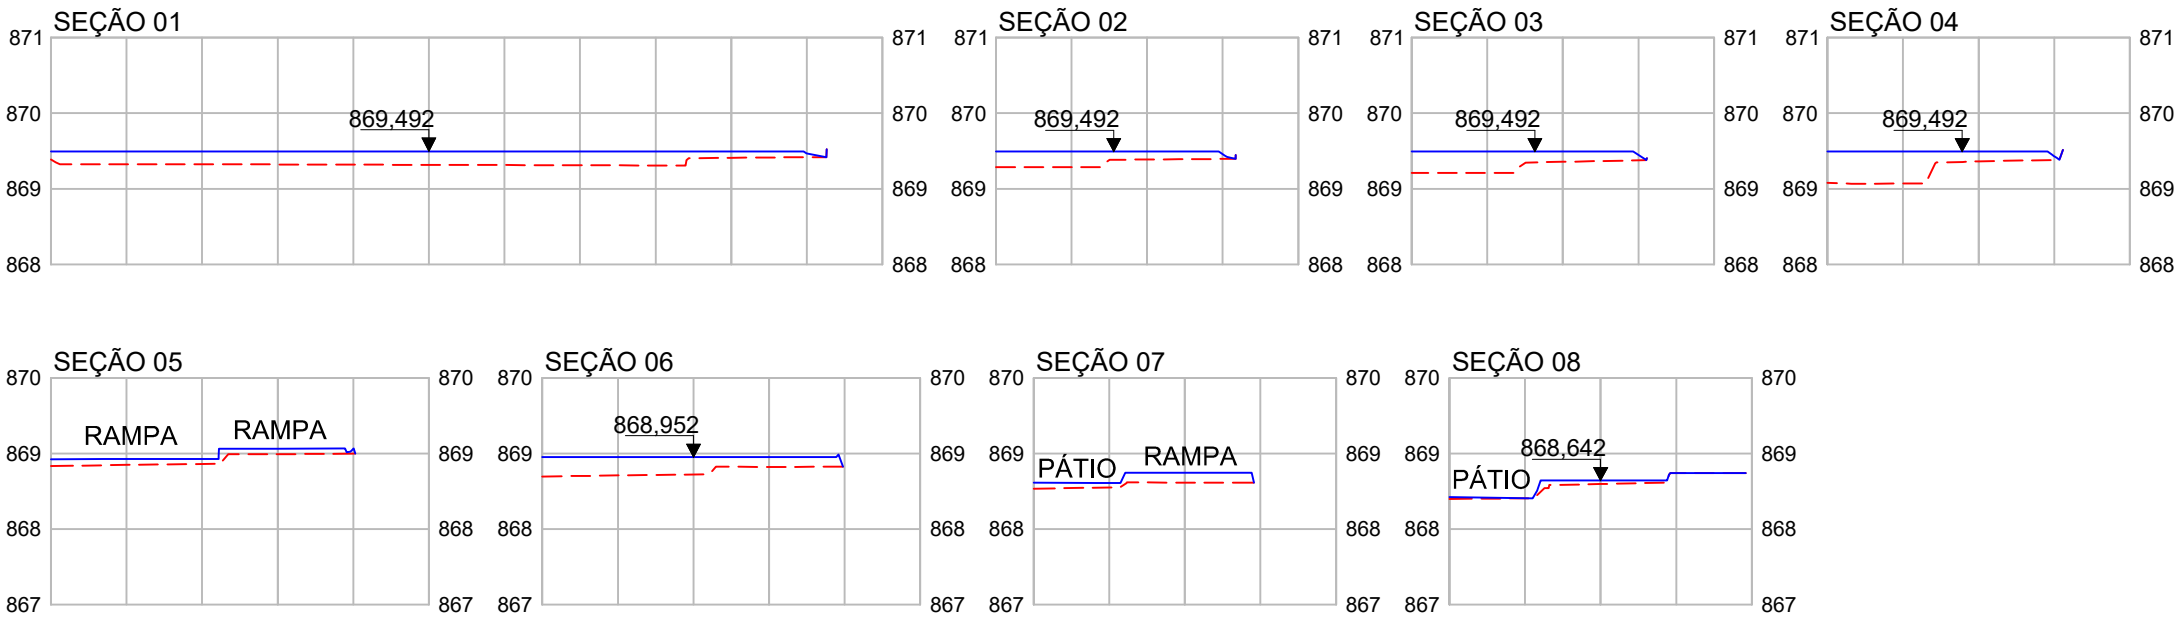


MAPA DE CORTE E ATERRO			
Nº	COTA MÍNIMA	COTA MÁXIMA	COR
1	-0,01	0,00	
2	0,00	0,10	
3	0,10	0,20	
4	0,20	0,30	
5	0,30	0,40	
6	0,40	0,49	

VOLUME DA FASE 1 CALCULADO PELO MÉTODO TRIDIMENSIONAL	
ATERRO (m³)	19,50

PROJETO DE TERRAPLENAGEM - PLANTA BAIXA

ESCALA 1:125

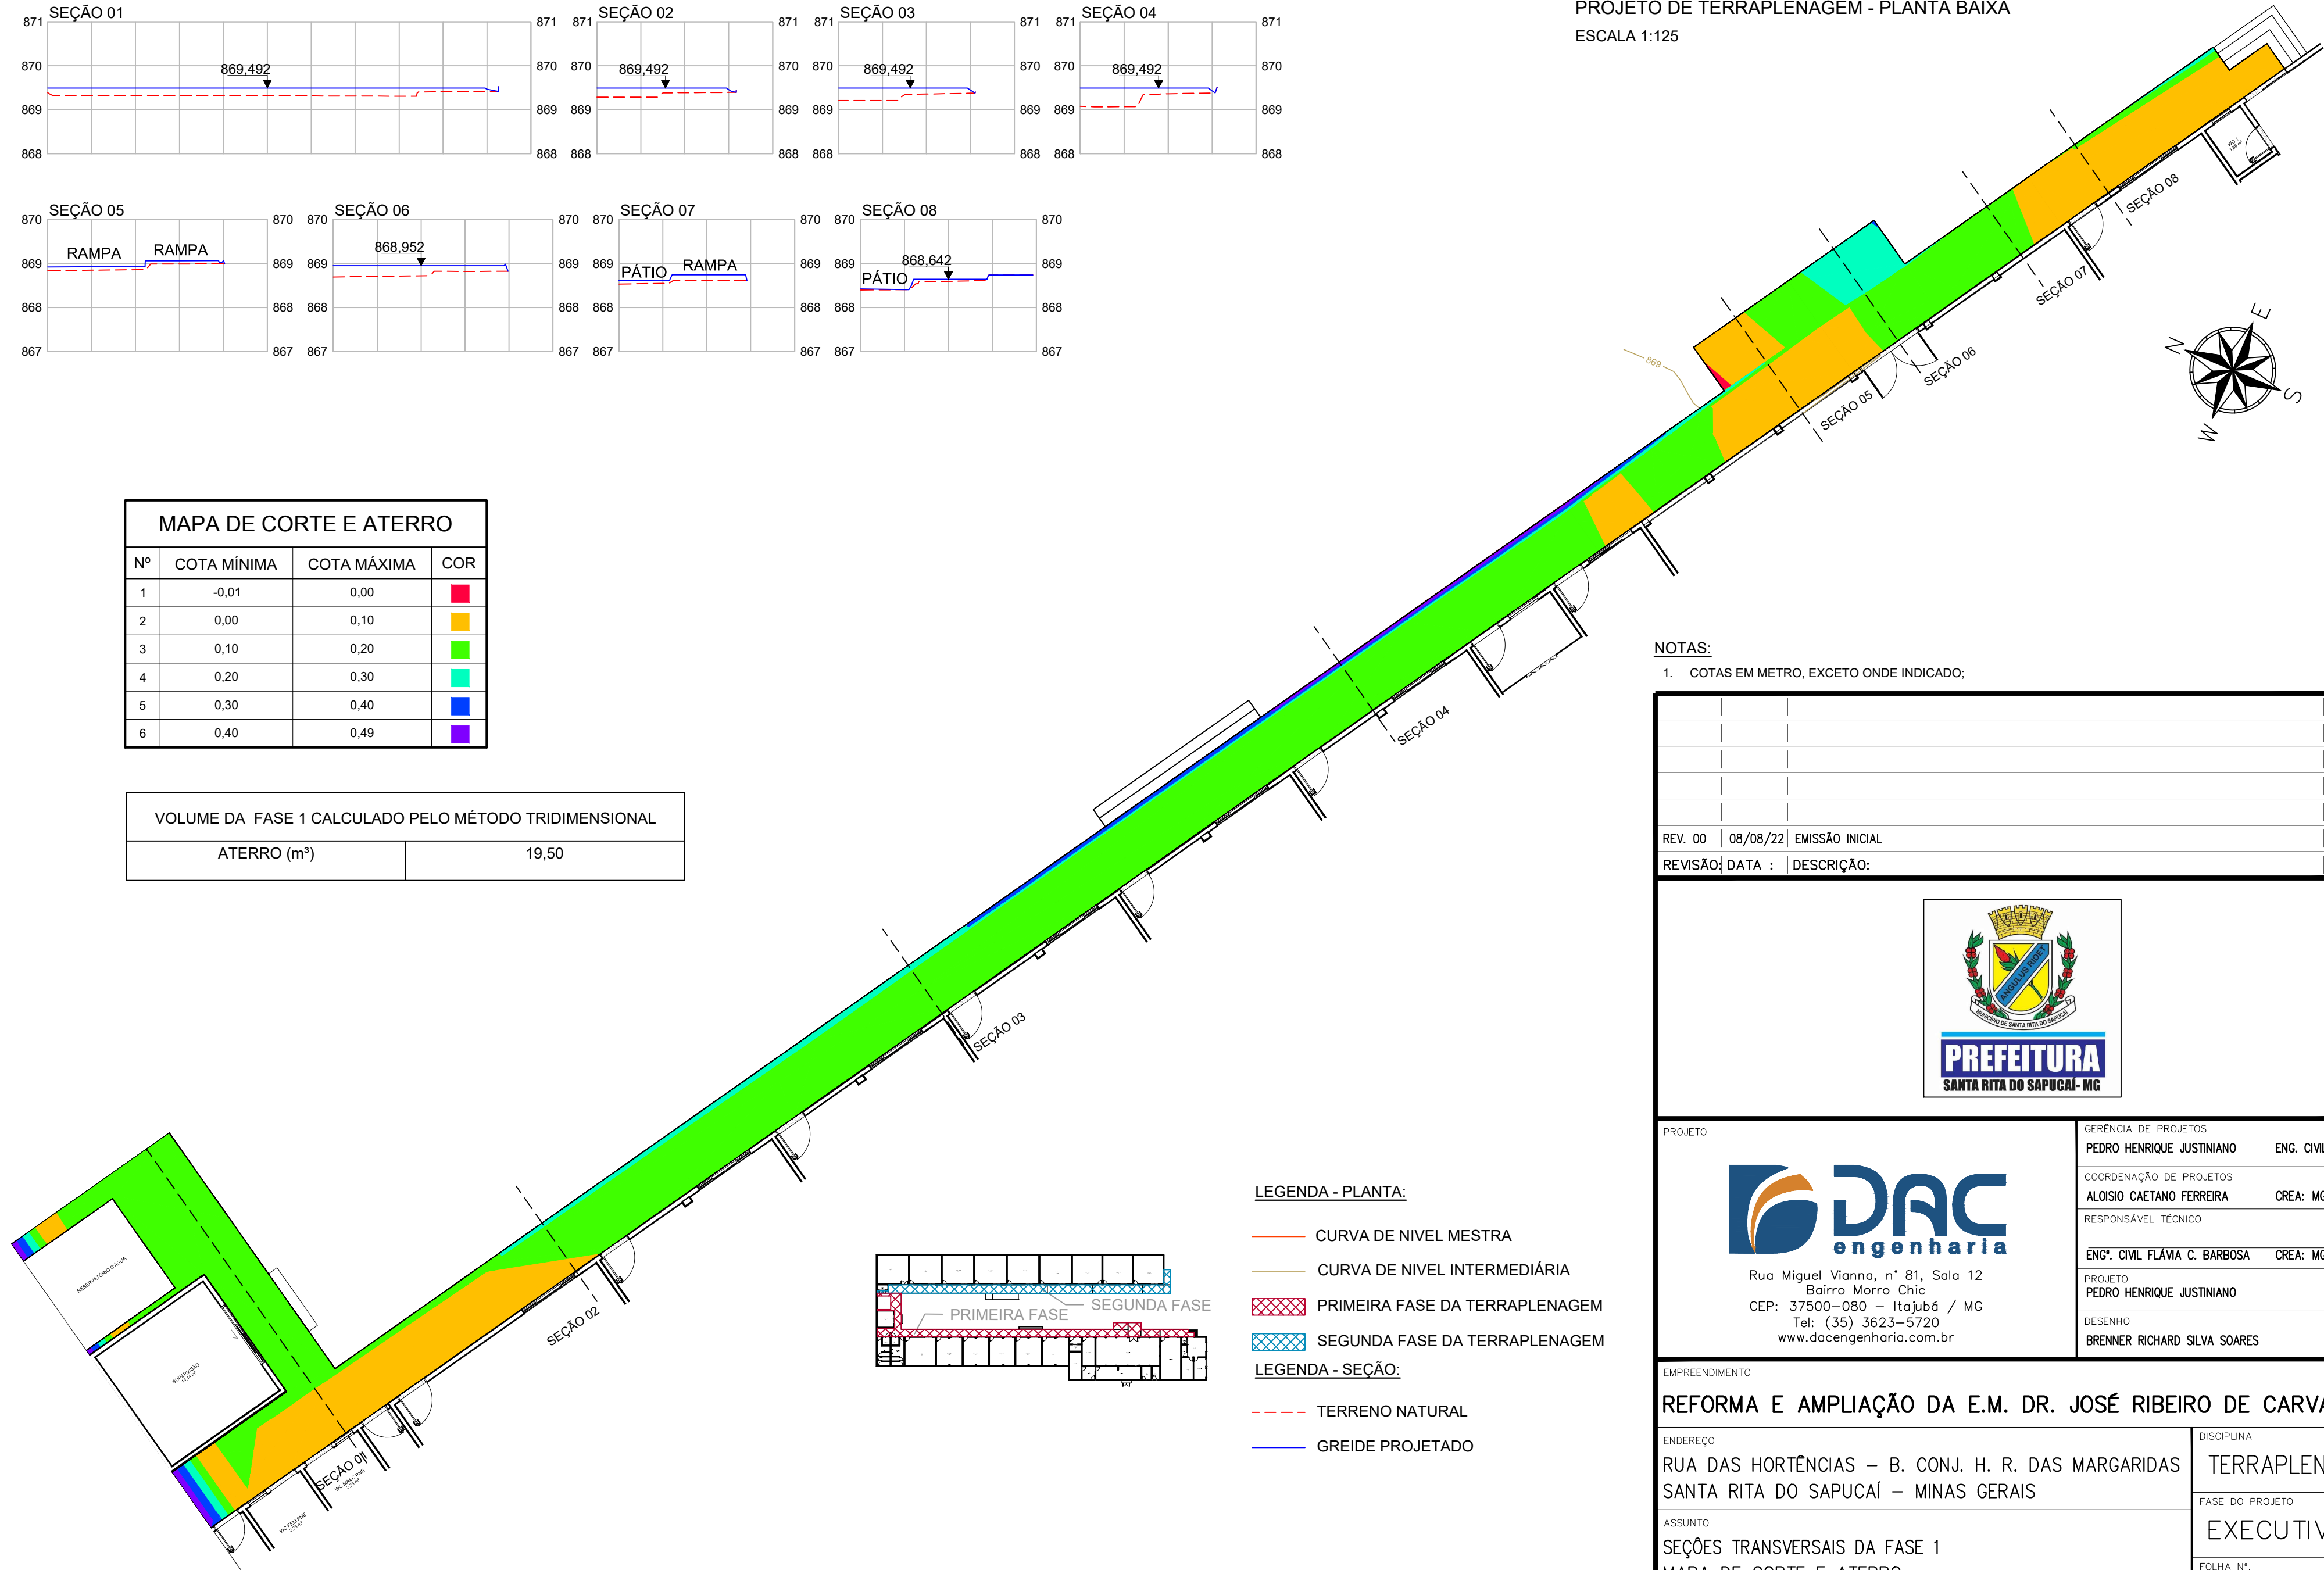

NOTAS:

1. COTAS EM METRO, EXCETO ONDE INDICADO;

REV. 00	08/08/22	EMIÇÃO INICIAL	DAC
REVISÃO	DATA	DESCRIÇÃO	RESP.:



 Rua Miguel Vianna, nº 81, Sala 12 Bairro Morro Chic CEP: 37500-080 – Itajubá / MG Tel: (35) 3623-5720 www.dacengenharia.com.br	GERÊNCIA DE PROJETOS	PEDRO HENRIQUE JUSTINIANO	ENG. CIVIL
	COORDENAÇÃO DE PROJETOS	ALOISIO CAETANO FERREIRA	CREA: MG-97.132/D
	RESPONSÁVEL TÉCNICO	ENG. CIVIL FLÁVIA C. BARBOSA	CREA: MG-187.842/D
	PROJETO	PEDRO HENRIQUE JUSTINIANO	
DESENHO		BRENNER RICHARD SILVA SOARES	

EMPREENDIMENTO			
REFORMA E AMPLIAÇÃO DA E.M. DR. JOSÉ RIBEIRO DE CARVALHO			
ENDEREÇO		DISCIPLINA	
RUA DAS HORTÊNCIAS – B. CONJ. H. R. DAS MARGARIDAS		TERRAPLENAGEM	
SANTA RITA DO SAPUCAÍ – MINAS GERAIS		FASE DO PROJETO	
ASSUNTO		EXECUTIVO	
SEÇÕES TRANSVERSAIS DA FASE 1		FOLHA Nº.	
MAPA DE CORTE E ATERRO		ÚNICA	
TABELA DE VOLUMES			
DATA INICIAL	ESCALA	REVISÃO	ARQUIVO
08/08/2022	INDICADA	R00	DAC-PMSRS-JRC-PE-TRP-R00.DWG