


PROJETO DE TERRAPLENAGEM - SEÇÕES TRANSVERSAIS

ESCALA 1:100

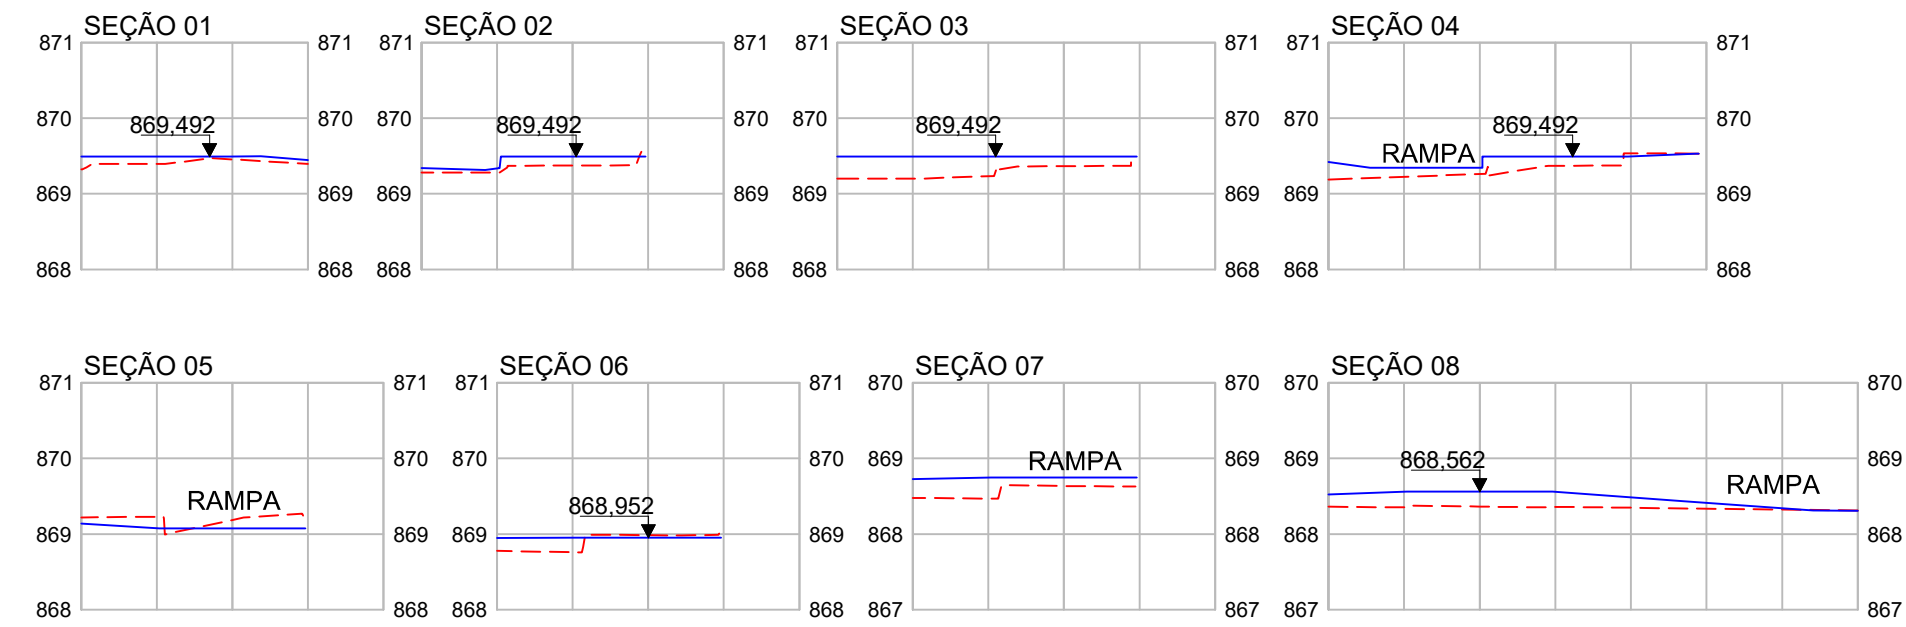

MAPA DE CORTE E ATERRO



Nº	COTA MÍNIMA	COTA MÁXIMA	COR
1	-0,21	-0,10	
2	-0,10	0,00	
3	0,00	0,10	
4	0,10	0,20	
5	0,20	0,30	
6	0,30	0,40	
7	0,40	0,54	

VOLUME DA FASE 2 CALCULADO PELO MÉTODO TRIDIMENSIONAL

CORTE (m³)	1,98
ATERRO (m³)	15,68

PROJETO DE TERRAPLENAGEM - PLANTA BAIXA

ESCALA 1:125

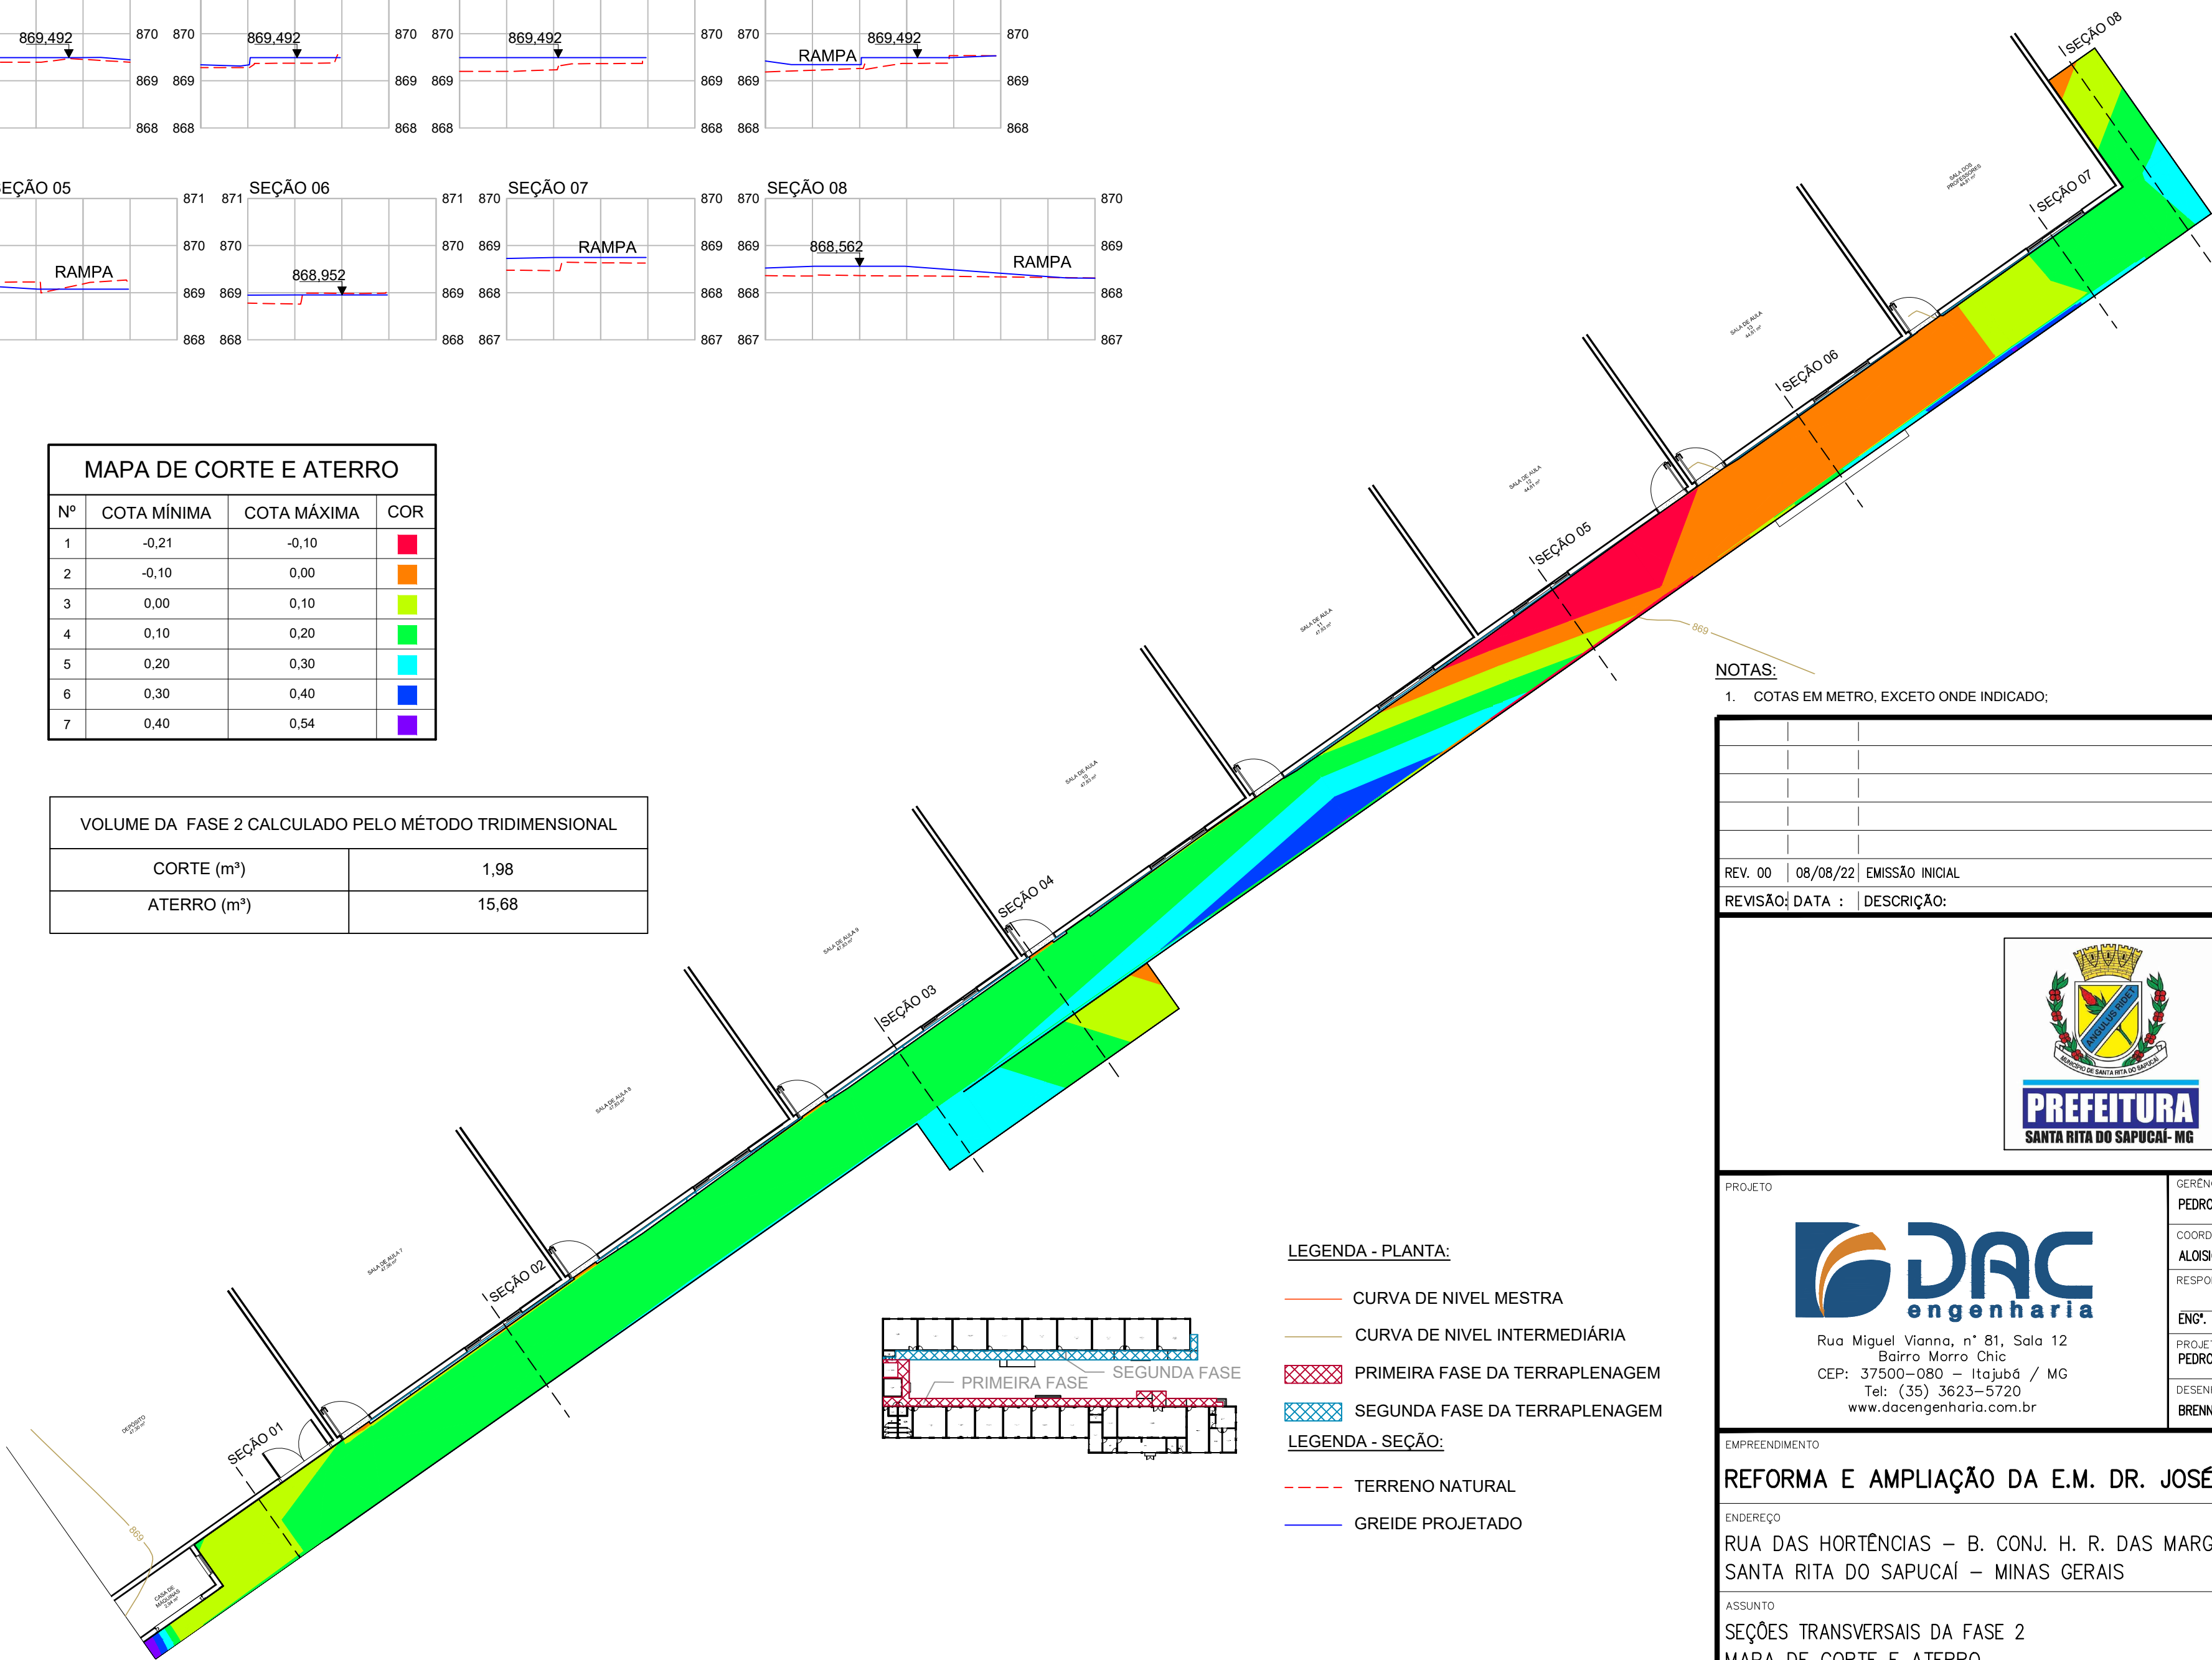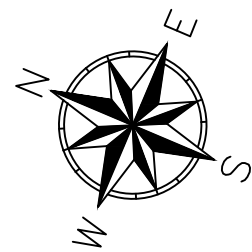

NOTAS:

1. COTAS EM METRO, EXCETO ONDE INDICADO;

LEGENDA - PLANTA:

- CURVA DE NIVEL MESTRA
— CURVA DE NIVEL INTERMEDIÁRIA
PRIMEIRA FASE DA TERRAPLENAGEM
SEGUNDA FASE DA TERRAPLENAGEM

LEGENDA - SEÇÃO:

- TERRENO NATURAL
— GREIDE PROJETADO



 Rua Miguel Vianna, n° 81, Sala 12 Bairro Morro Chic CEP: 37500-080 – Itajubá / MG Tel: (35) 3623-5720 www.dacengenharia.com.br	GERÊNCIA DE PROJETOS PEDRO HENRIQUE JUSTINIANO ENG. CIVIL	
	COORDENAÇÃO DE PROJETOS ALOISIO CAETANO FERREIRA CREA: MG-97.132/D	
	RESPONSÁVEL TÉCNICO ENG. CIVIL FLÁVIA C. BARBOSA CREA: MG-187.842/D	
	PROJETO PEDRO HENRIQUE JUSTINIANO	
	DESENHO BRENNER RICHARD SILVA SOARES	

EMPREENDIMENTO		
REFORMA E AMPLIAÇÃO DA E.M. DR. JOSÉ RIBEIRO DE CARVALHO		
ENDEREÇO RUA DAS HORTÊNCIAS – B. CONJ. H. R. DAS MARGARIDAS SANTA RITA DO SAPUCAÍ – MINAS GERAIS	DISCIPLINA TERRAPLENAGEM	
	FASE DO PROJETO EXECUTIVO	
	FOLHA N.º. ÚNICA	
DATA INICIAL 08/08/2022	ESCALA INDICADA	REVISÃO R00
ARQUIVO DAC-PMSRS-JRC-PE-TRP-R00.DWG		