





PROJETO ARQUITETÔNICO - REFORMA E AMPLIAÇÃO DA EM DR JOSÉ RIBEIRO DE CARVALHO
ESCALA INDICADA

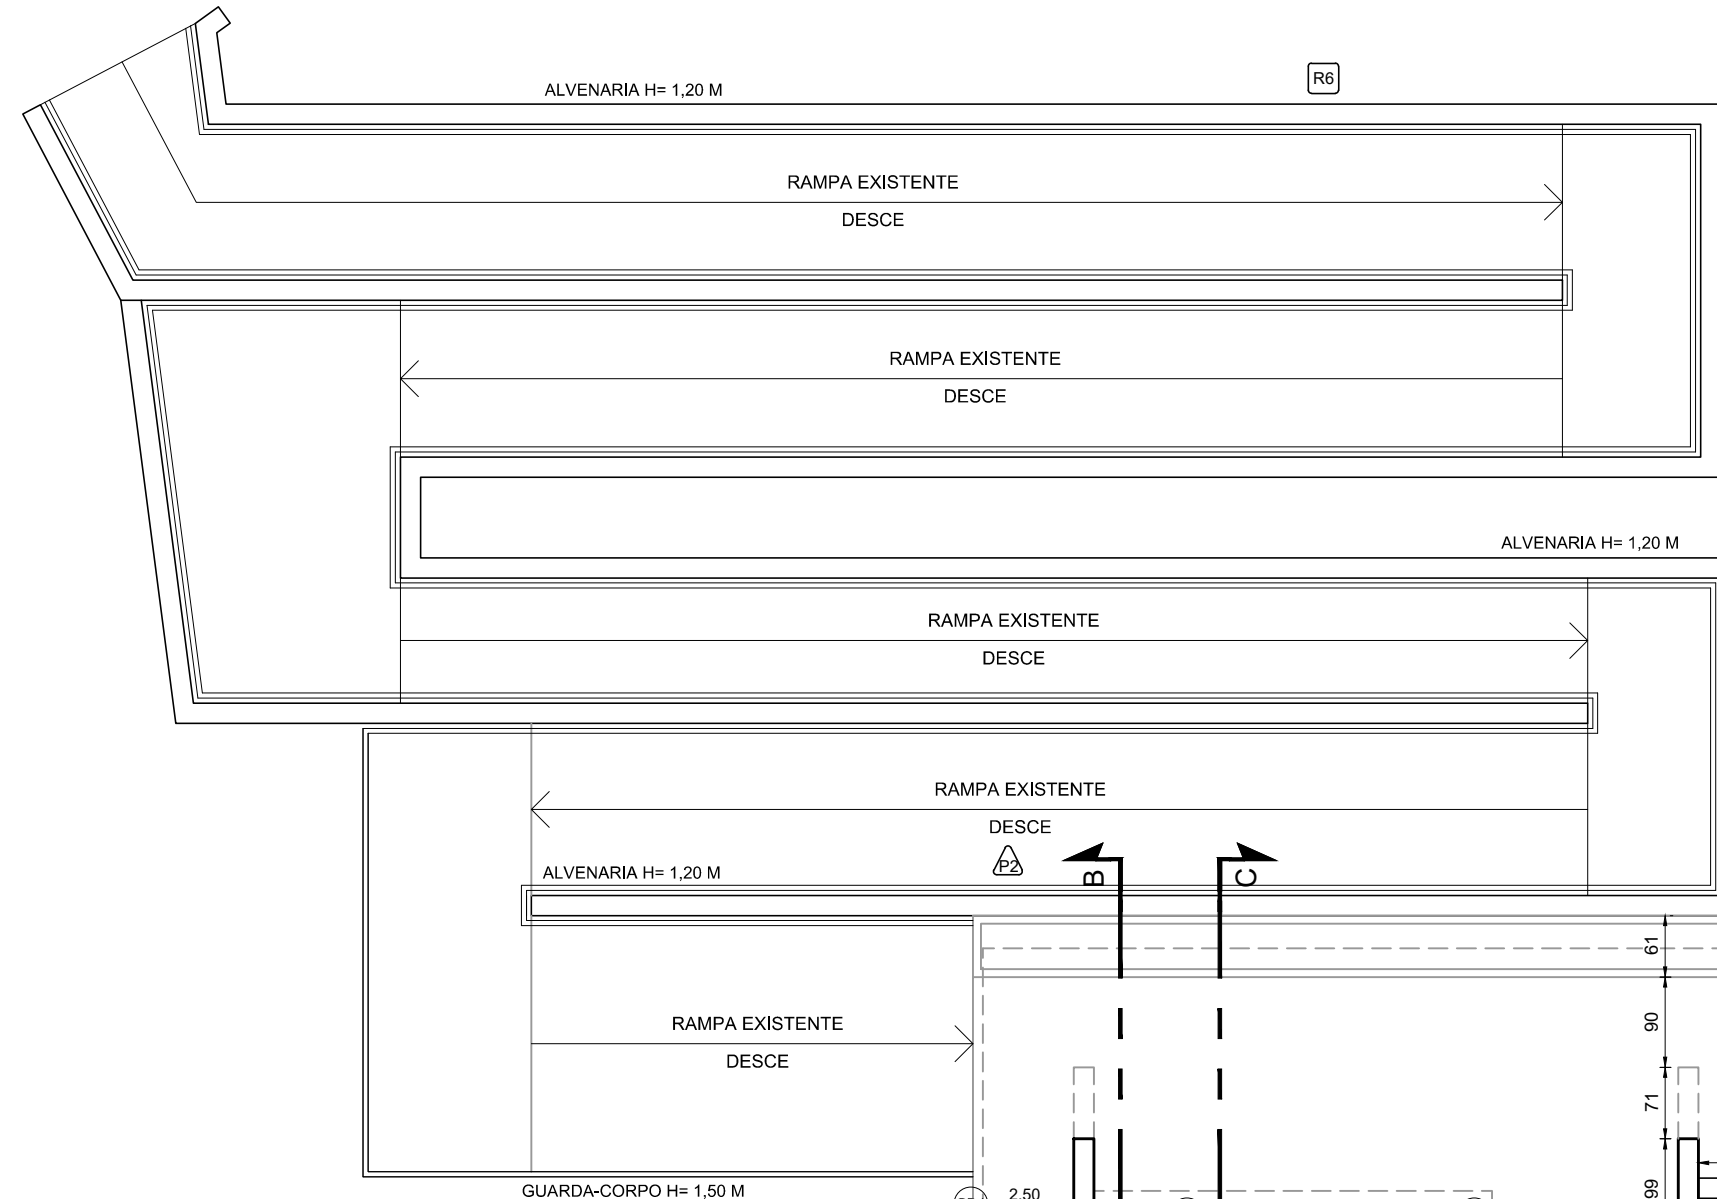

QUADRO DE ÁREAS	
ÁREA DO TERRENO	10.315,09 m²
ÁREA A REFORMAR	1.293,44 m²
TOTAL	1.293,44 m²

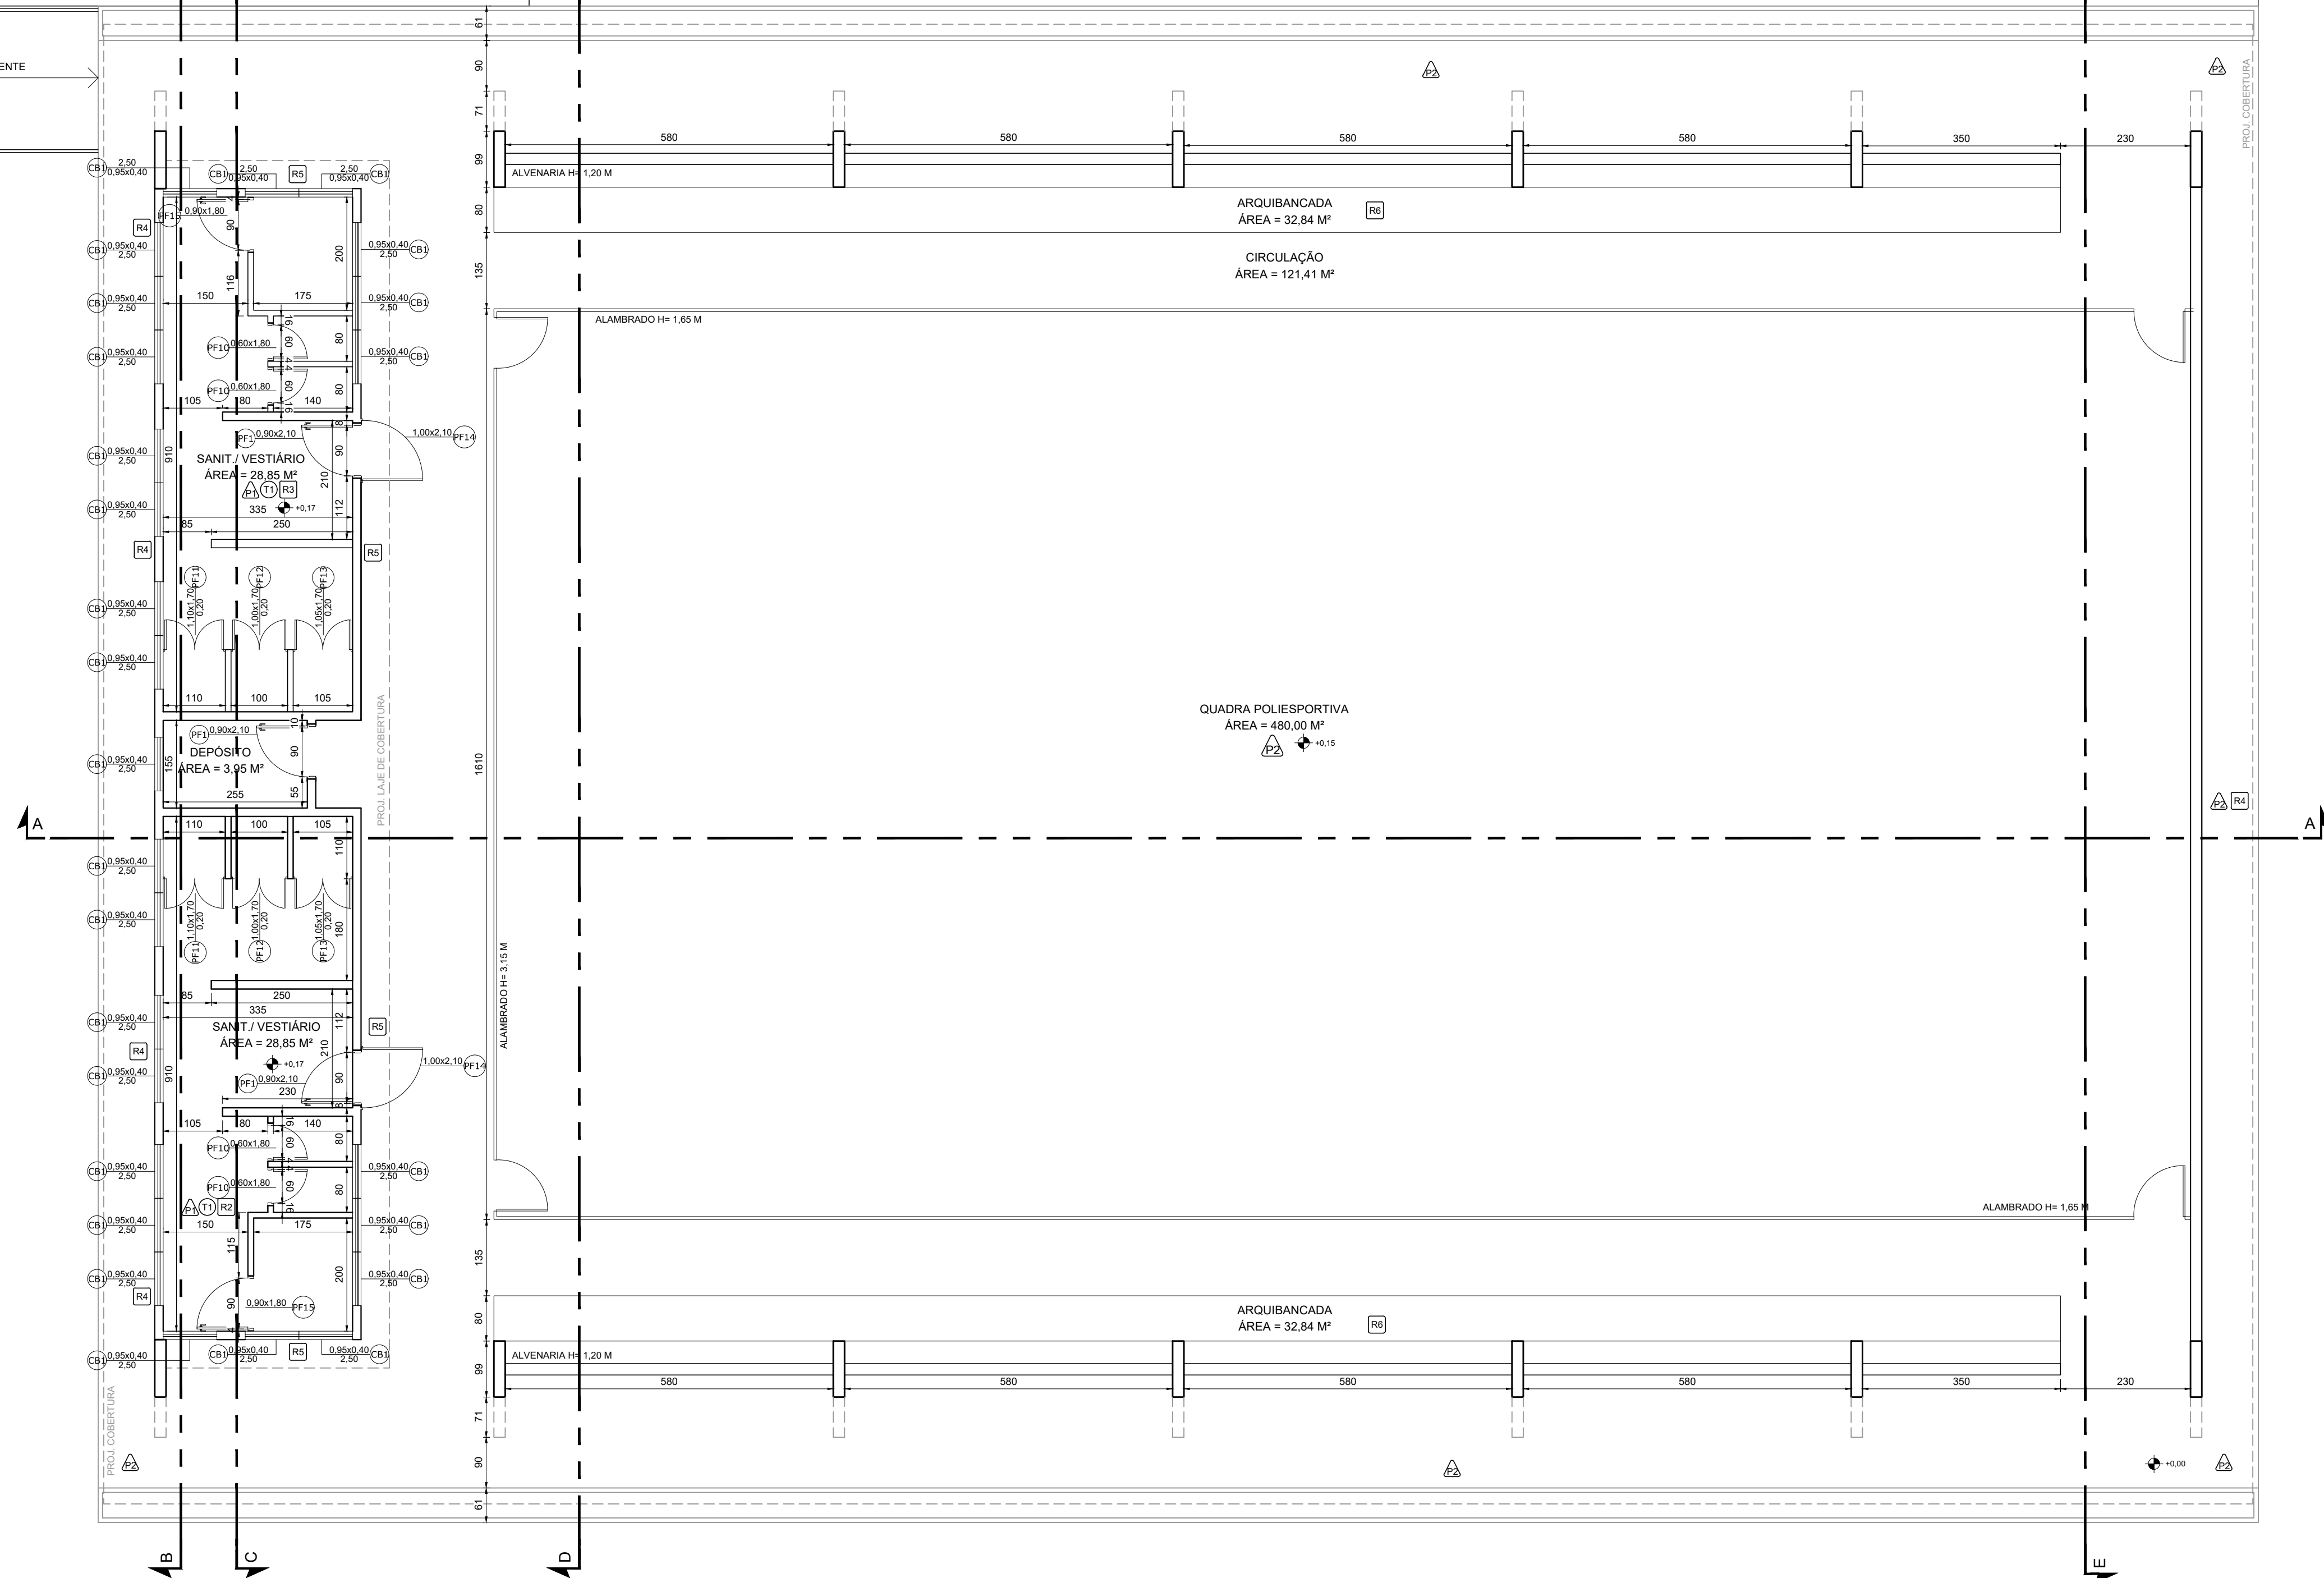


1 PLANTA BAIXA
ESCALA 1/75

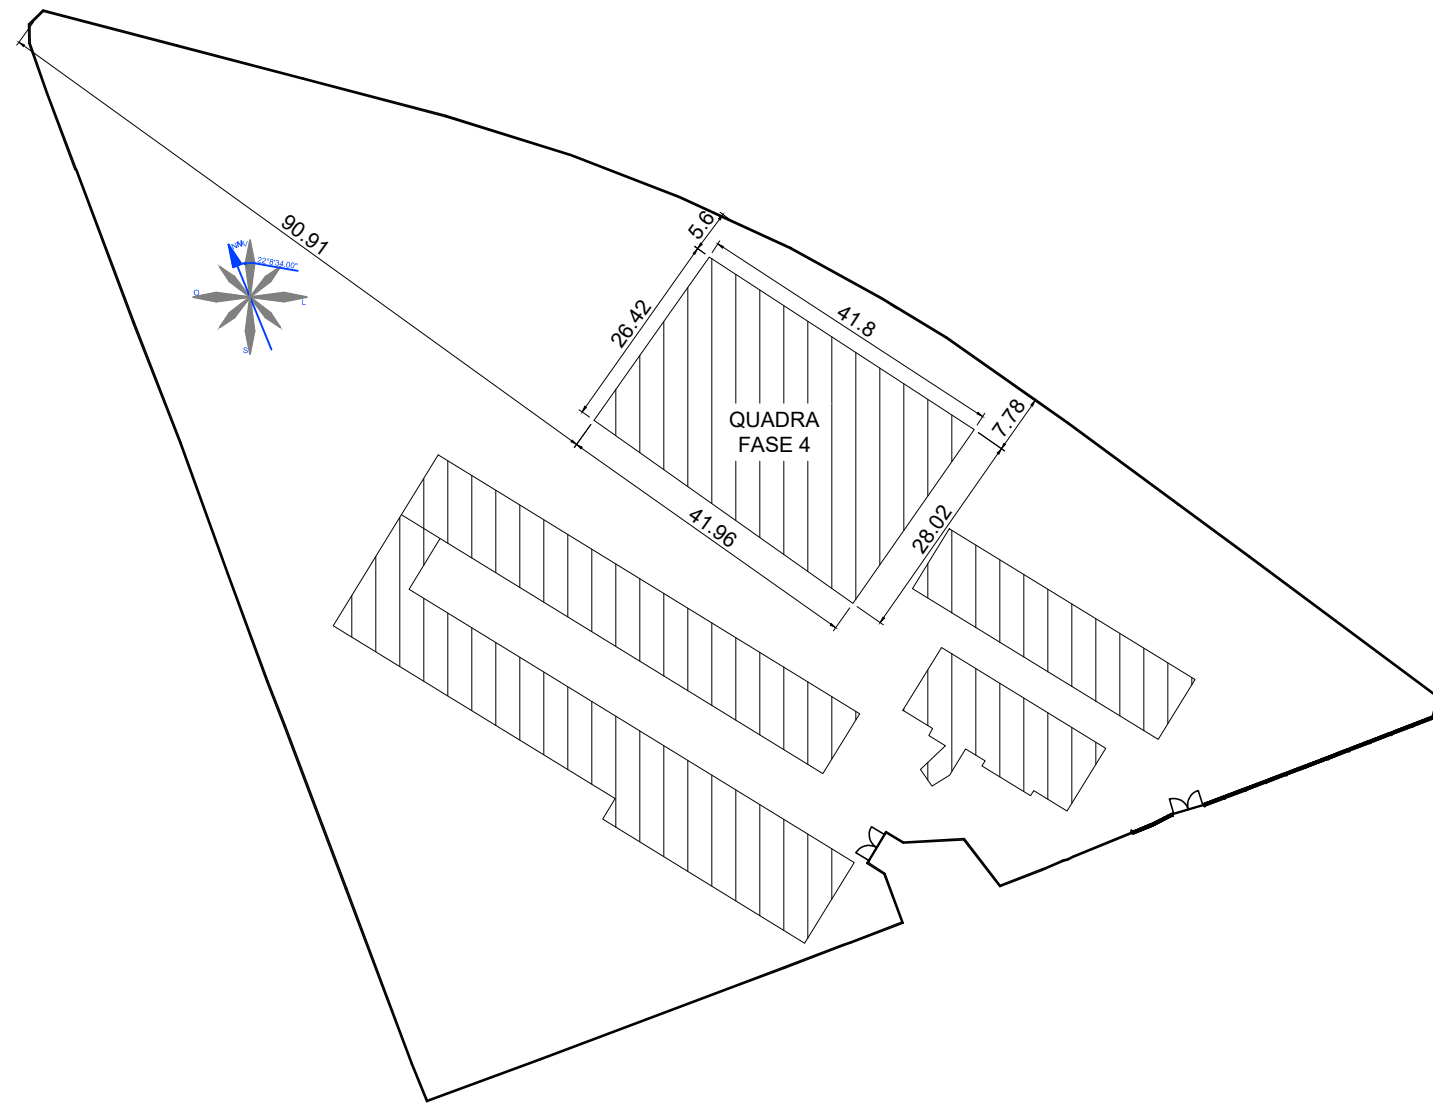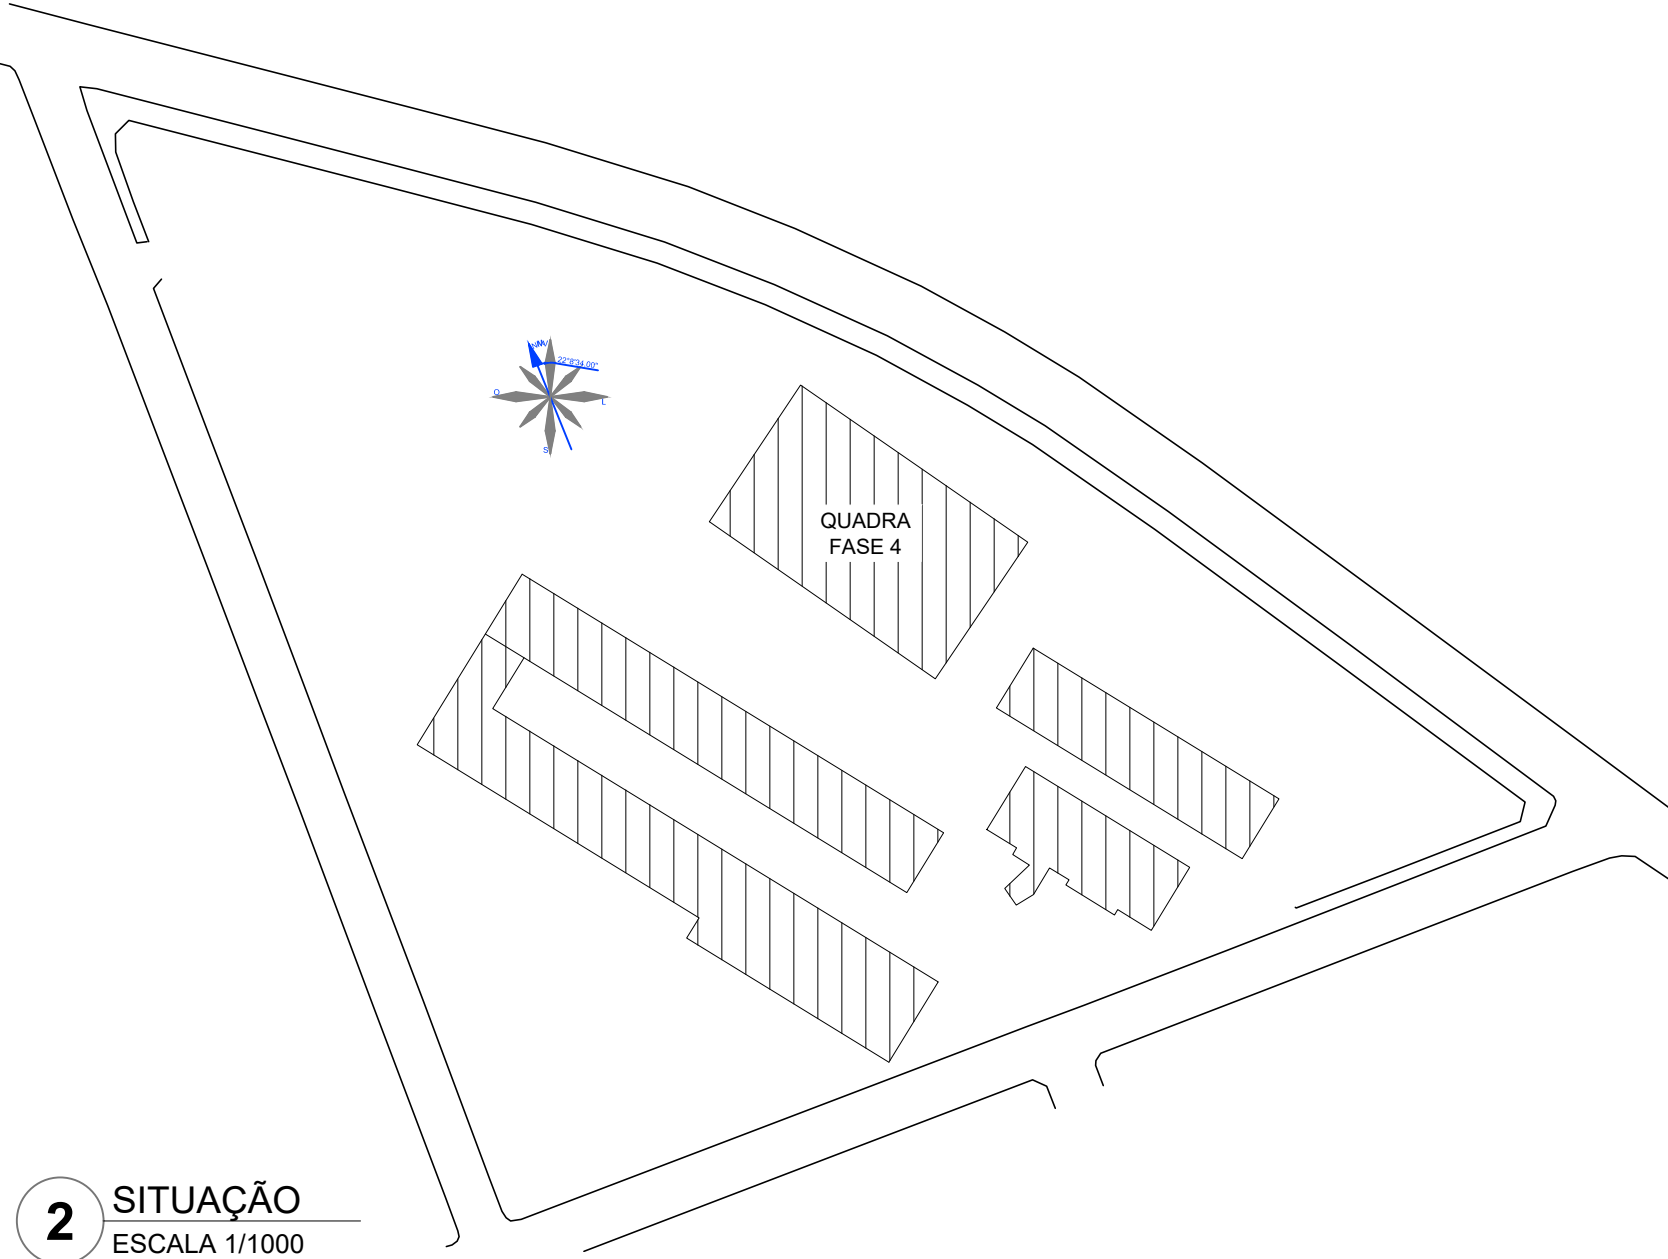

QUADRO DE ESQUADRIAS						
TIPO	LARGURA	ALTURA	PEITORIL	QUANT.	MODELO	AMBIENTES
PORTAS						
PF1	0,90	2,10	---	3	METÁLICA FOLHA ÚNICA ABERTURA CONVENCIONAL	CABINES, VESTIÁRIOS E DEPÓSITO
PF10	0,60	2,10	---	4	METÁLICA FOLHA ÚNICA ABERTURA CONVENCIONAL	CABINES
PF11	1,10	1,70	0,20	2	METÁLICA DUAS FOLHAS ABERTURA CONVENCIONAL	CABINES
PF12	1,00	1,70	0,20	2	METÁLICA DUAS FOLHAS ABERTURA CONVENCIONAL	CABINES
PF13	1,05	1,70	0,20	2	METÁLICAS DUAS FOLHAS ABERTURA CONVENCIONAL	CABINES
PF14	1,00	2,10	---	2	GRADIL FOLHA ÚNICA	VESTIÁRIOS
PF15	0,90	1,70	---	2	METÁLICA FOLHA ÚNICA ABERTURA CONVENCIONAL	CABINES
JANELAS						
CB1	0,95	0,40	2,50	27	COBOGÓ ANTI-CHUVA	VESTIÁRIOS E DEPÓSITO

QUADRO DE ESPECIFICAÇÃO DE ACABAMENTOS	
TIPO	DESCRIÇÃO
	PISO
P1	PISO PORCELANATO 60x60 cm, PEI 5, COR CINZA CLARO
P2	PISO CIMENTADO, MODULAÇÃO 200x200 cm E PINTURA NA COR CINZA CLARO
P3	PISO DE CONCRETO POLIDO E PINTURA DAS CORES AZUL, VERDE E LARANJA
	TETO
T1	GEISO DESEMPENHADO E PINTURA ACRILICA PREMIUM BRANCO GELO
T2	FORRO EM FIBRA MINERAL, COR BRANCO
	PAREDE INTERNA
R1	PINTURA ACRILICA PREMIUM SOBRE MASSA CINZA, COR PALHA
R2	CERÂMICA 30 x 40 cm, COR BRANCO, DO PISO ATÉ O TETOR
R3	CERÂMICA 20 x 20 cm, COR BRANCO, DO PISO ATÉ O TETO
R4	PINTURA ACRILICA PREMIUM SOBRE MASSA CINZA, COR VANILA ATÉ 1,00 M E COR PALHA
R5	CERÂMICA 10 x 10 cm, COR BRANCO, AZUL E AMARELO, DO PISO ATÉ O TETO
R6	PINTURA ACRILICA PREMIUM SOBRE MASSA CINZA, COR VANILA
R7	CERÂMICA 10 x 10 cm, COR BRANCO, ALTURA 1,20 M
	RODAPÉ E RODAMEIO
D1	PISO PORCELANATO 60 x 60 cm, PEI 5, COR CINZA CLARO, ALTURA 10 CM
D2	RODAMEIO EM MADEIRA, VERNIZADO, ALTURA 10 CM

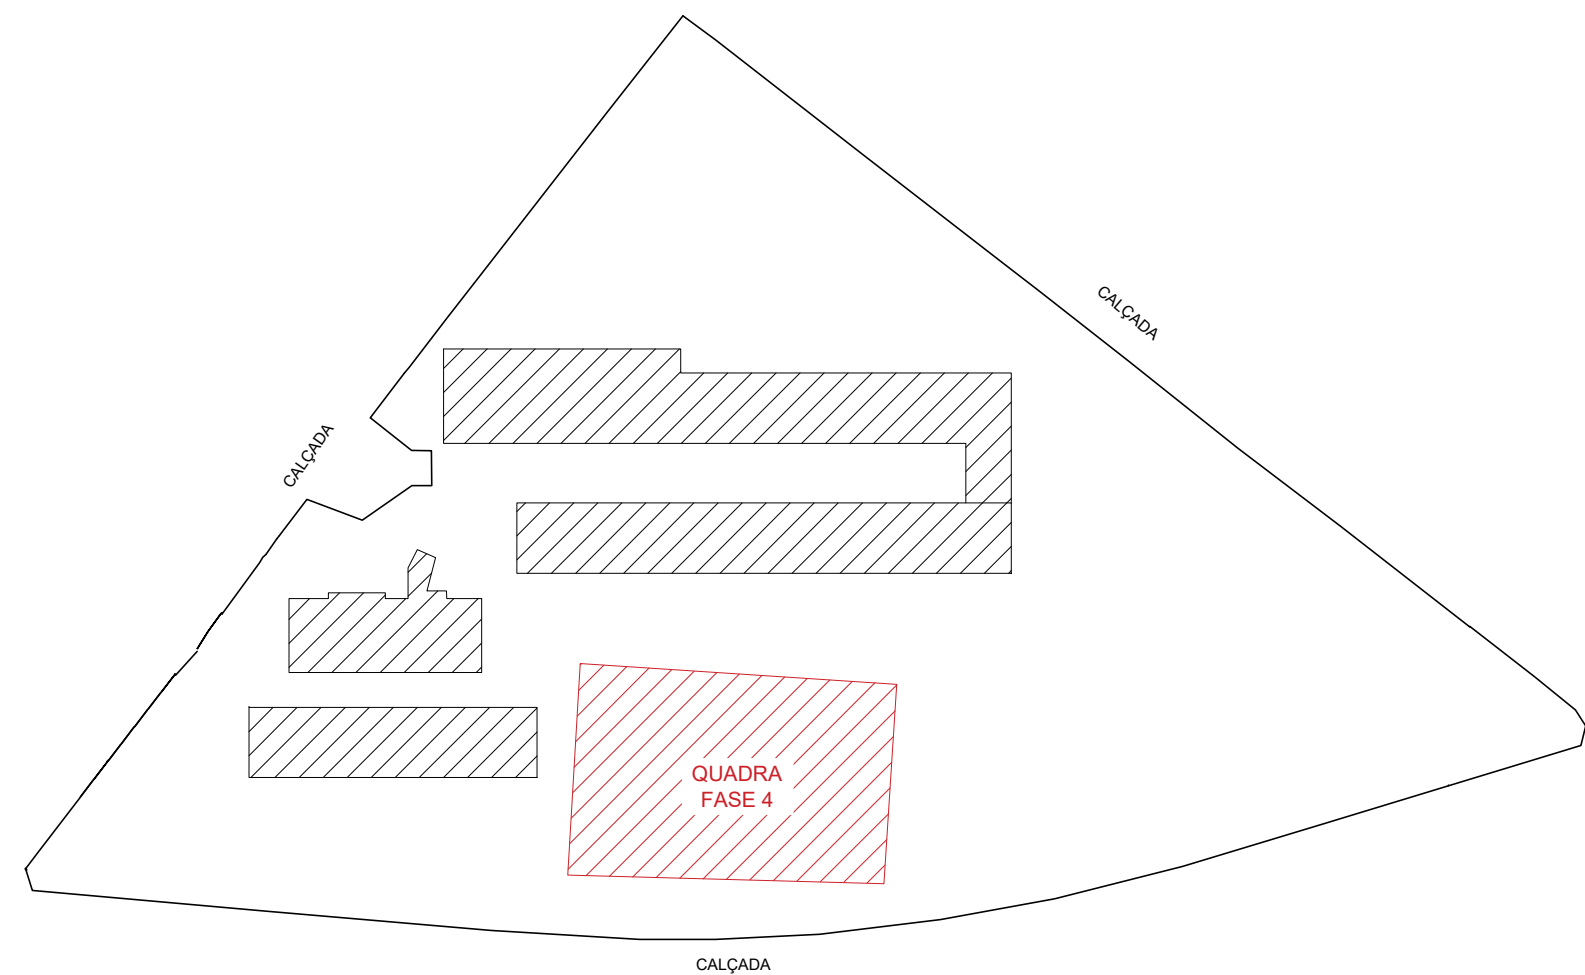

4 CROQUI
ESCALA 1/1000

[illegible]

PROJETO  Rua Miguel Vianna, nº 81, Sala 12 Bairro Morro Chica CEP: 37500-080 - Itajubá / MG Tel: (35) 3623-6846 www.dacengenharia.com.br	GERÊNCIA DE PROJETOS PEDRO HENRIQUE JUSTINIANO ENG. CIVIL	
	COORDENAÇÃO DE PROJETOS ALGOSI CAETANO FERREIRA CREA: MG-197.132/D	
	RESPONSÁVEL TÉCNICO ENG. CIVIL FLÁVIA C. BARBOSA CREA: MG-187.842/D	
	PROJETO ENG. CIVIL THAIS VIVIANE COMBRA	
	DESENHO OTÁVIO AUGUSTO VILAS BOAS	

EMPREENDIMENTO				
REFORMA E AMPLIAÇÃO DA E.M. DR. JOSÉ RIBEIRO DE CARVALHO				
ENDEREÇO			DISCIPLINA	
RUA DAS HORTÊNCIAS – B. CONJ. H. R. DAS MARGARIDAS SANTA RITA DO SAPUCAÍ – MINAS GERAIS			ARQUITETÔNICO	
ASSUNTO			FASE DO PROJETO	
FASE 4			EXECUTIVO	
PLANTA BAIXA E CROQUI TABELA DE ACABAMENTOS E TABELA DE ESQUADRIAS			FOLHA N.º	
			03/07	
DATA INICIAL	ESCALA	REVISÃO	ARQUIVO	
08/08/2022	INDICADA	ROO	DAC-PMSRS-JRC-FSIV-PE-ARQ-ROO.DWG	