


LEVANTAMENTO PLANIALTIMÉTRICO CADASTRAL
ESCALA: 1:1000

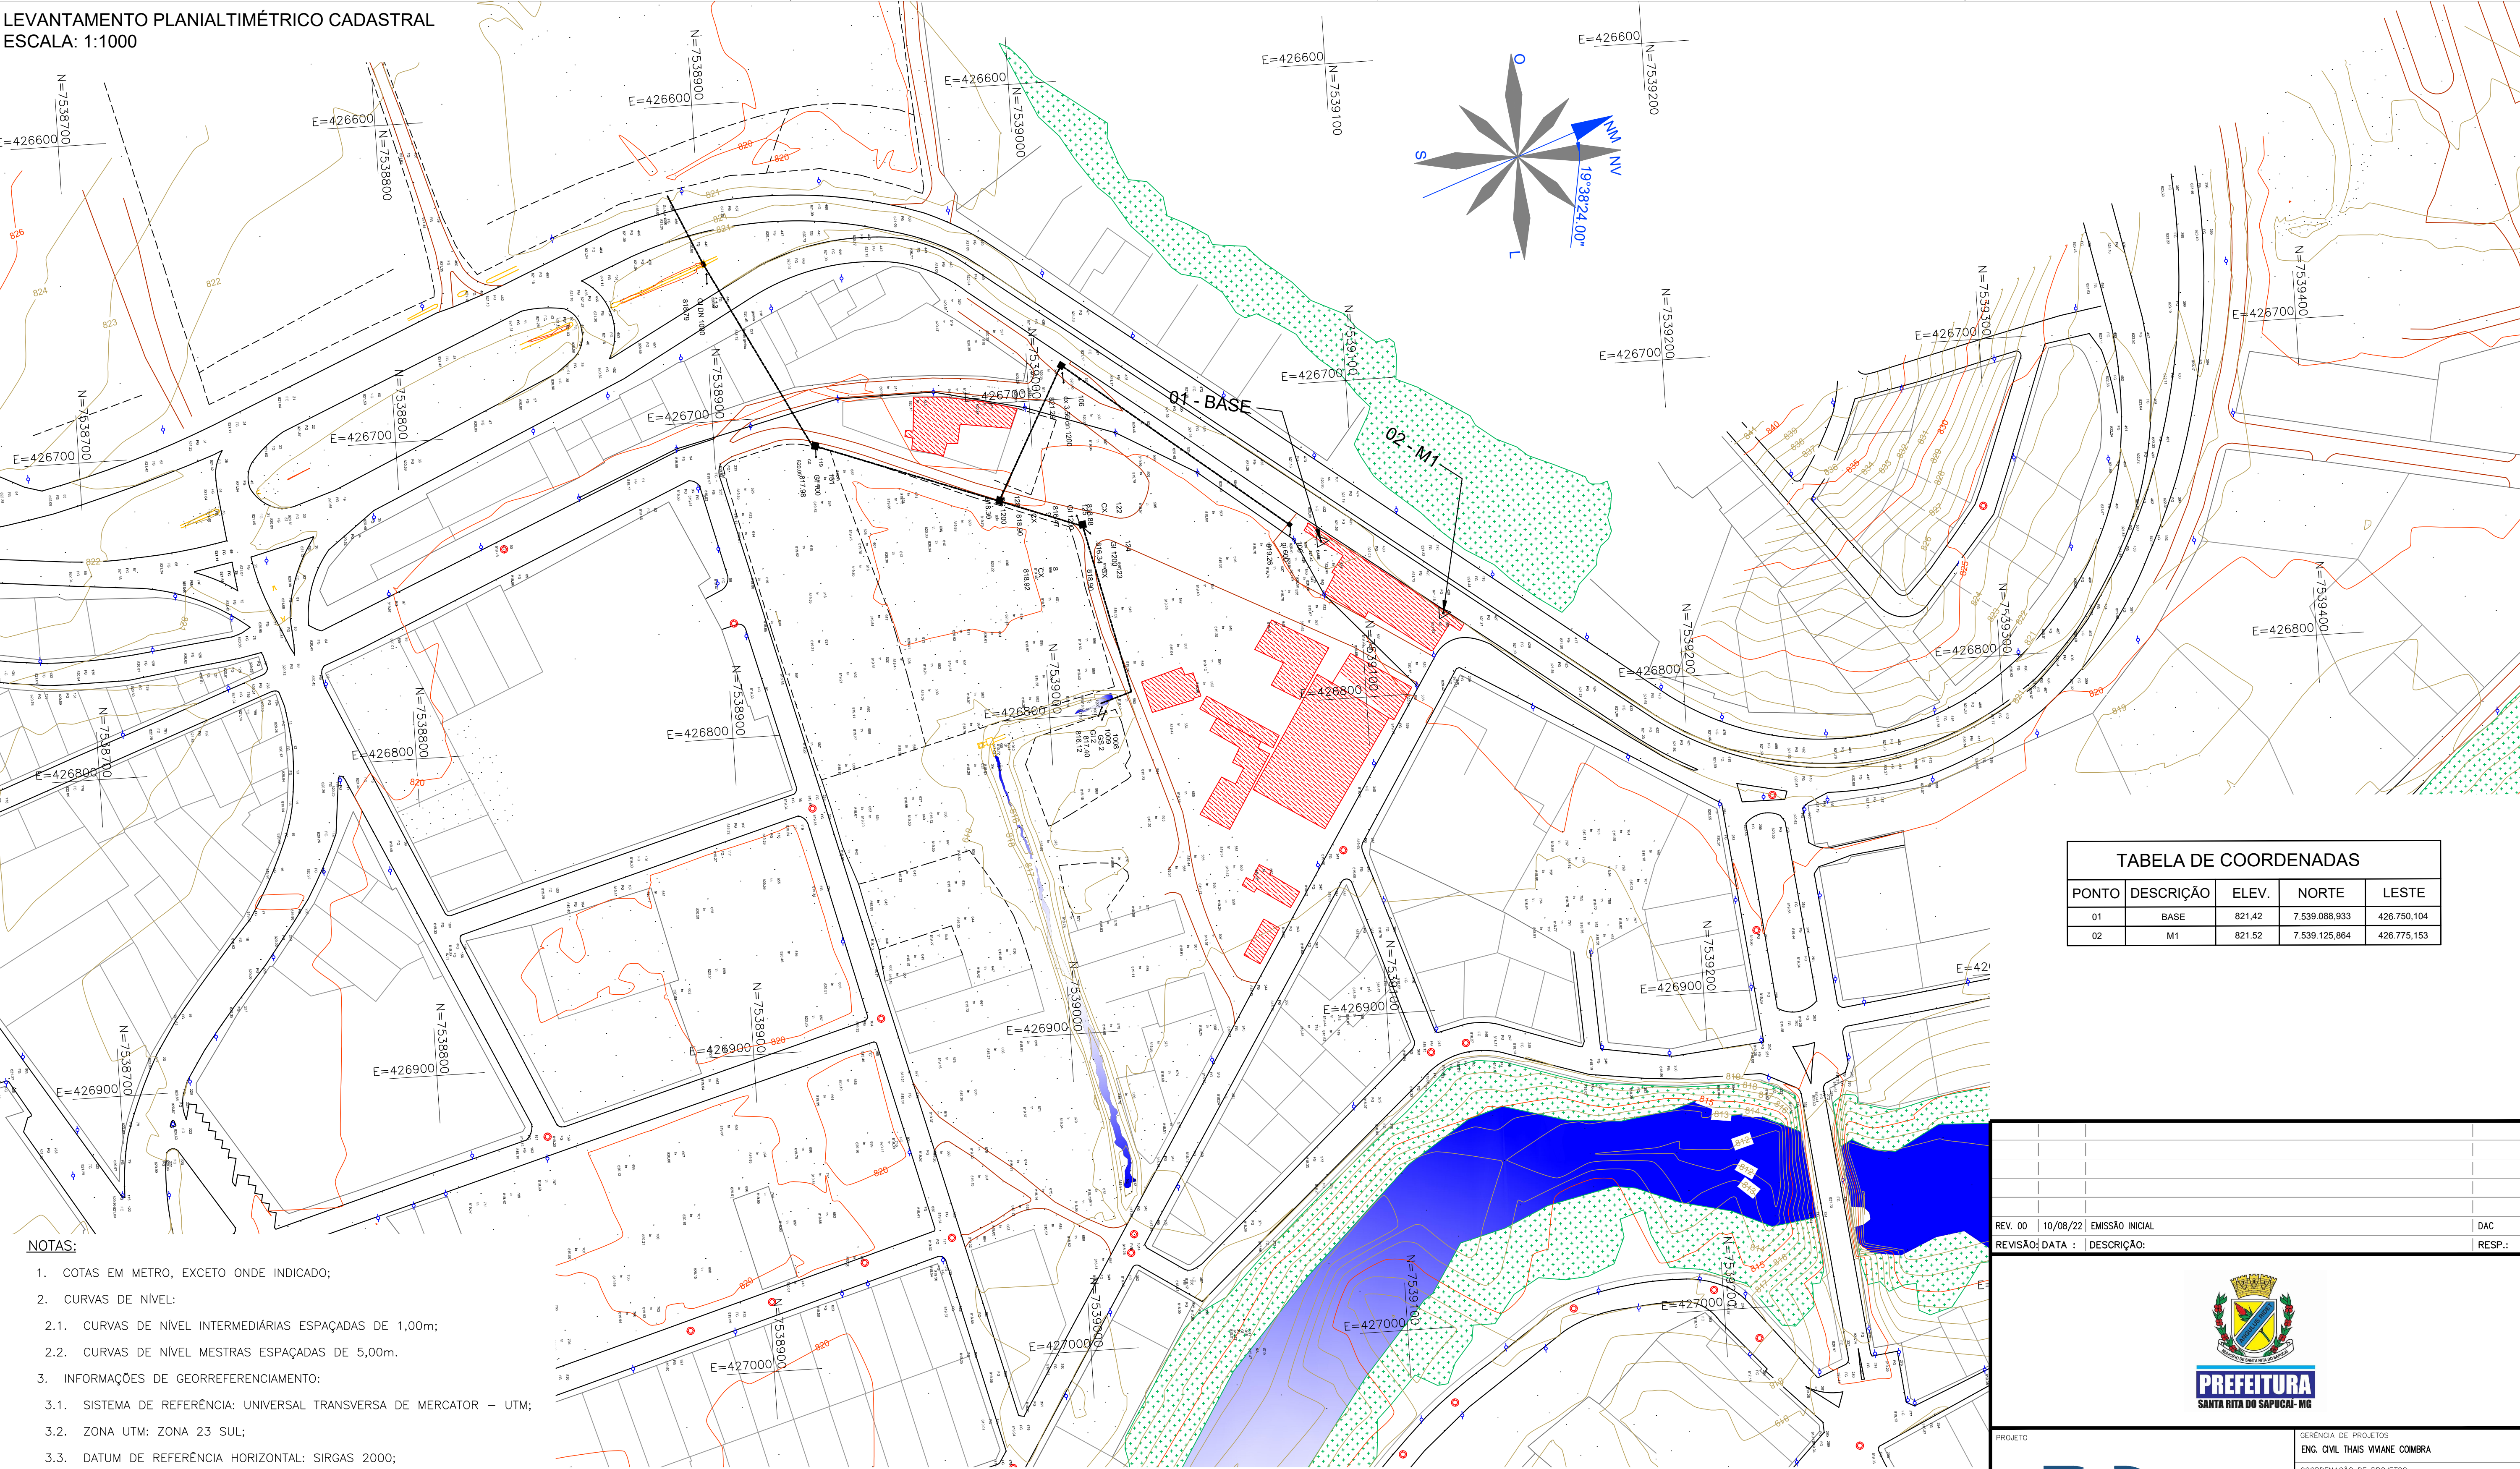

NOTAS:

- COTAS EM METRO, EXCETO ONDE INDICADO;
- CURVAS DE NÍVEL:
 - CURVAS DE NÍVEL INTERMEDIÁRIAS ESPAÇADAS DE 1,00m;
 - CURVAS DE NÍVEL MESTRAS ESPAÇADAS DE 5,00m.
- INFORMAÇÕES DE GEORREFERENCIAMENTO:
 - SISTEMA DE REFERÊNCIA: UNIVERSAL TRANSVERSA DE MERCATOR – UTM;
 - ZONA UTM: ZONA 23 SUL;
 - DATUM DE REFERÊNCIA HORIZONTAL: SIRGAS 2000;
 - DATUM DE REFERÊNCIA VERTICAL: RASTREAMENTO GEODÉSICO;
 - EQUIPAMENTO UTILIZADO: PAR DE ANTENAS GNSS DE DUPLA FREQUÊNCIA E RTK DA MARCA STONEX, MODELOS S800 E S800A EM CONJUNTO COM LEVANTAMENTO UTILIZANDO DRONE DJI MAVIC PRO;
- AS COTAS APRESENTADAS REFEREM-SE A ELEVAÇÕES ORTOMÉTRICAS, CALCULADAS PELO MODELO MAPGEO 2015 (IBGE).
- PONTO DE REFERÊNCIA:
 - TIPO: MARCO DE PARAFUSO;
 - COORDENADAS (ÉPOCA 2000.4):
 - LATITUDE: 7.539.088,933 m;
 - LONGITUDE: 426.750,104 m;
 - ALTITUDE ORTOMÉTRICA: 821,42 m;

LEGENDA:	
	LIMITE DA VIA
	ALINHAMENTO PREDIAL
	VIA NÃO PAVIMENTADA
	CANALETA
	CURSO D'ÁGUA
	LOTES
	CERCA
	REDE EXISTENTE
	CAIXA DE DRENAGEM
	POÇO DE VISITA
	POSTE
	BASE
	VEGETAÇÃO
	EDIFICAÇÕES
	NUMERO
	DESCRIÇÃO
	COTA
	CURVAS DE NÍVEL

MARCO TOPOGRÁFICO DE REFERÊNCIA:
SEM ESCALA



TABELA DE COORDENADAS				
PONTO	DESCRIÇÃO	ELEV.	NORTE	LESTE
01	BASE	821.42	7.539.088.933	426.750.104
02	M1	821.52	7.539.125.864	426.775.153



Rua Miguel Vianna, nº 81, Sala 12
Bairro Morro Chic
CEP: 37500-080 – Itajubá / MG
Tel: (35) 3623-8846
www.dacengenharia.com.br

GERÊNCIA DE PROJETOS
ENG. CIVIL THAIS VIVIANE COIMBRA
COORDENAÇÃO DE PROJETOS
ENG. HID. DENIS DE SOUZA SILVA CREA: MG-127.216/D
RESPONSÁVEL TÉCNICO FLÁVIA CRISTINA BARBOSA
ENG. CIVIL FLÁVIA C. BARBOSA CREA: MG-187.842/D
PROJETO
ENG. CIVIL JONAS GUERREIRO
DESENHO
ENG. CIVIL JONAS GUERREIRO

CONSTRUÇÃO DO TERMINAL RODOVIÁRIO DE SANTA RITA DO SAPUCAÍ		
ENDEREÇO RUA PROJETADA, S/N – BAIRRO FAMÍLIA ANDRADE SANTA RITA DO SAPUCAÍ – MINAS GERAIS	DISCIPLINA TOPOGRAFIA	
ASSUNTO LEVANTAMENTO PLANIALTIMÉTRICO CADASTRAL PLANTA BAIXA E TABELA DE COORDENADAS	FASE DO PROJETO EXECUTIVO	
	FOLHA Nº. ÚNICA	
DATA INICIAL 10/08/2022	ESCALA INDICADA	REVISÃO R00
	ARQUIVO DAC-PMSRS-TRO-PE-TOP-R00.DWG	